

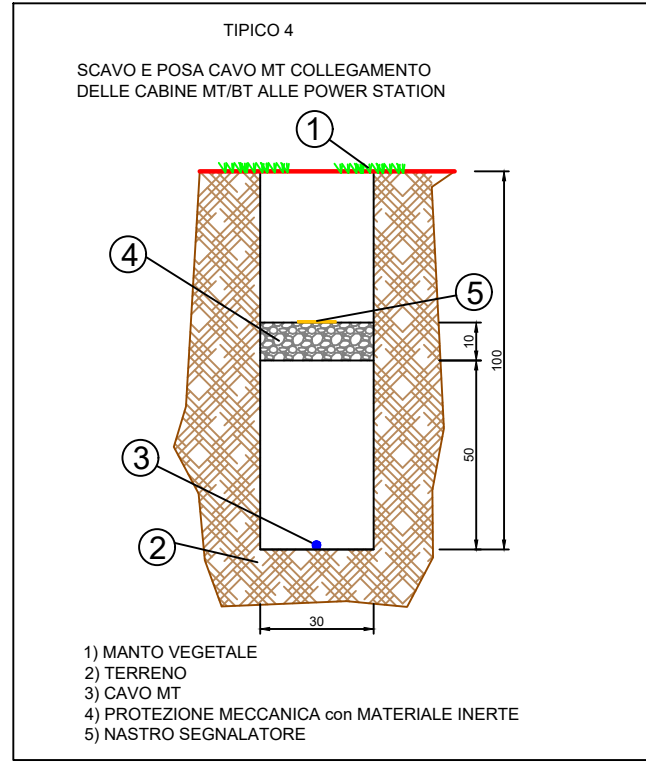


UBICAZIONE GENERALE DEL PROGETTO

ROTELLO 1

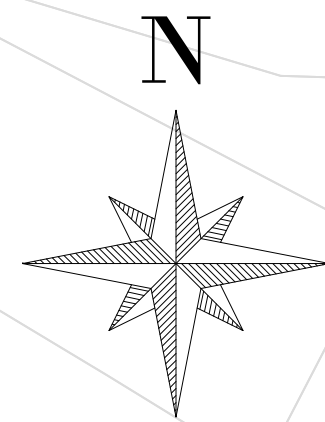

LEGENDA SIMBOLI

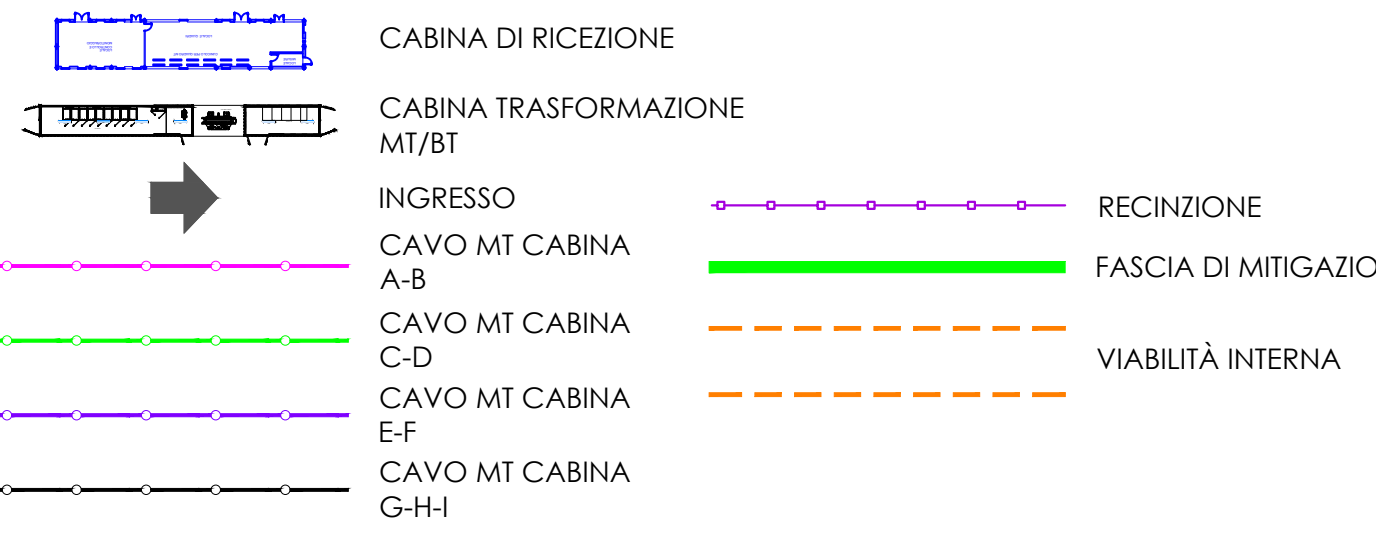

ROTELLO 1 LAYOUT CAVI MT SCALA: 1:1500

Cabina di Ricezione

SCALA DI 1:2000

Fascia di Rispetto Metanodotto

Limite Impianto

Limite di Lotto

		VOLTALIA ITALIA SRI		REGIONE	MOLISE
		P.IVA 05983740969, Viale Montenero 32, 20315 Milano Italia PEC voltaliaitalia@pec.it		PROVINCIA	CAMPOBASSO
				COMUNE	ROTELLO
				Procedimento di Autorizzazione Unica ai sensi del D.lgs 387/2003	
		DOCUMENTO		ELABORATI GRAFICI PROGETTO DEFINITIVO	
VOLA	4	DI	11 DATA	april 2021	
ALA	1:1500	NOME TAVOLA		LAYOUT CAVI MT PROGETTO	
Progetto di n. 2 impianti per la produzione di energia elettrica da fonte solare in Rotello (CB), denominati "Rotello 43" di potenza nominale pari a 41.546,44 kW					
OGGETTISTI Coordinamento tecnico di progetto				IL PROMOTORE	
Ingegnere Michele Di stefano m.distefano@windenergysrl.eu					
Ingegnere Emilio Andreoli e.andreoli@energonproject.it					
RESPONSABILI TECNICI					
Ingegnere Maurizio De Donno (per NRG Plus Italia S.r.l.) mdedonno@nrplus.global					