

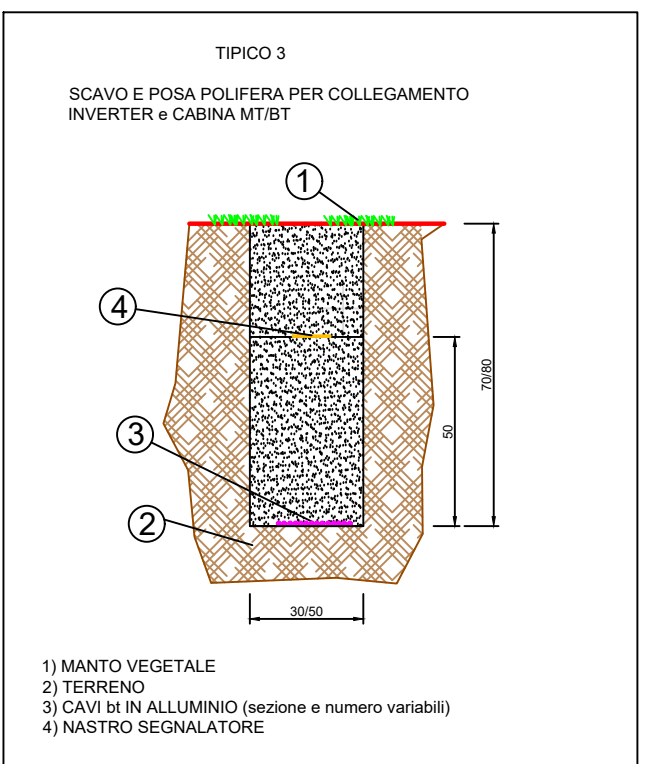


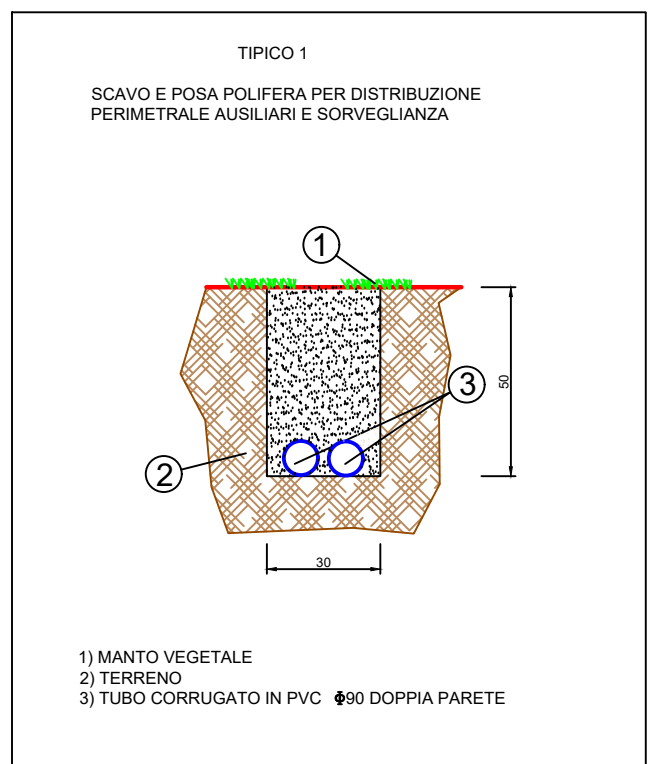

UBICAZIONE GENERALE DEL PROGETTO


ROTELLO 1

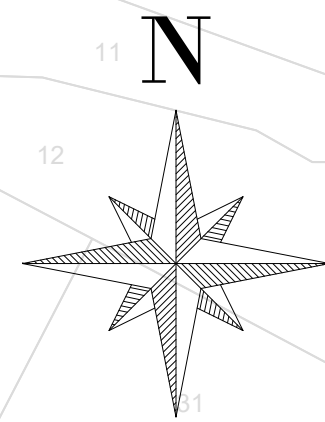

LEGENDA SIMBOLI



ROTELLO 1
LAYOUT CAVI BT AC
SCALA: 1:1500

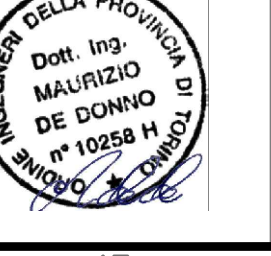	VOLTALIA ITALIA SRI P.IVA 05983740969, Viale Montenero 32, 20315 Milano Italia PEC voltaliaitalia@pec.it	REGIONE	MOLISE
		PROVINCIA	CAMPOBASSO
	DOCUMENTO	COMUNE	ROTELLO
		Procedimento di Autorizzazione Unica ai sensi del D.lgs 387/2003	
TAVOLA	5	DI	11
DATA	aprile 2021		
SCALA	1:1500	NOME TAVOLA	LAYOUT CAVI BT AC PROGETTO
Progetto di n. 2 impianti per la produzione di energia elettrica da fonte solare in Rotello (CB), denominati "Rotello 43" di potenza nominale pari a 41.546,44 kWp			
PROGETTISTI Coordinamento tecnico di progetto		IL PROMOTORE	
Ingegnere Michele Di stefano m.distefano@windenergysrl.eu			
Ingegnere Emilio Andreoli e.andreoli@energonproject.it			
RESPONSABILI TECNICI			
Ingegnere Maurizio De Donno (per NRG Plus Italia S.r.l.) mdedonno@nrplus.global			