

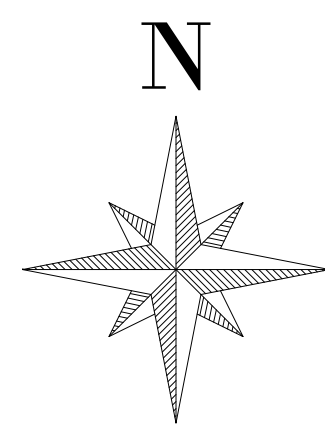
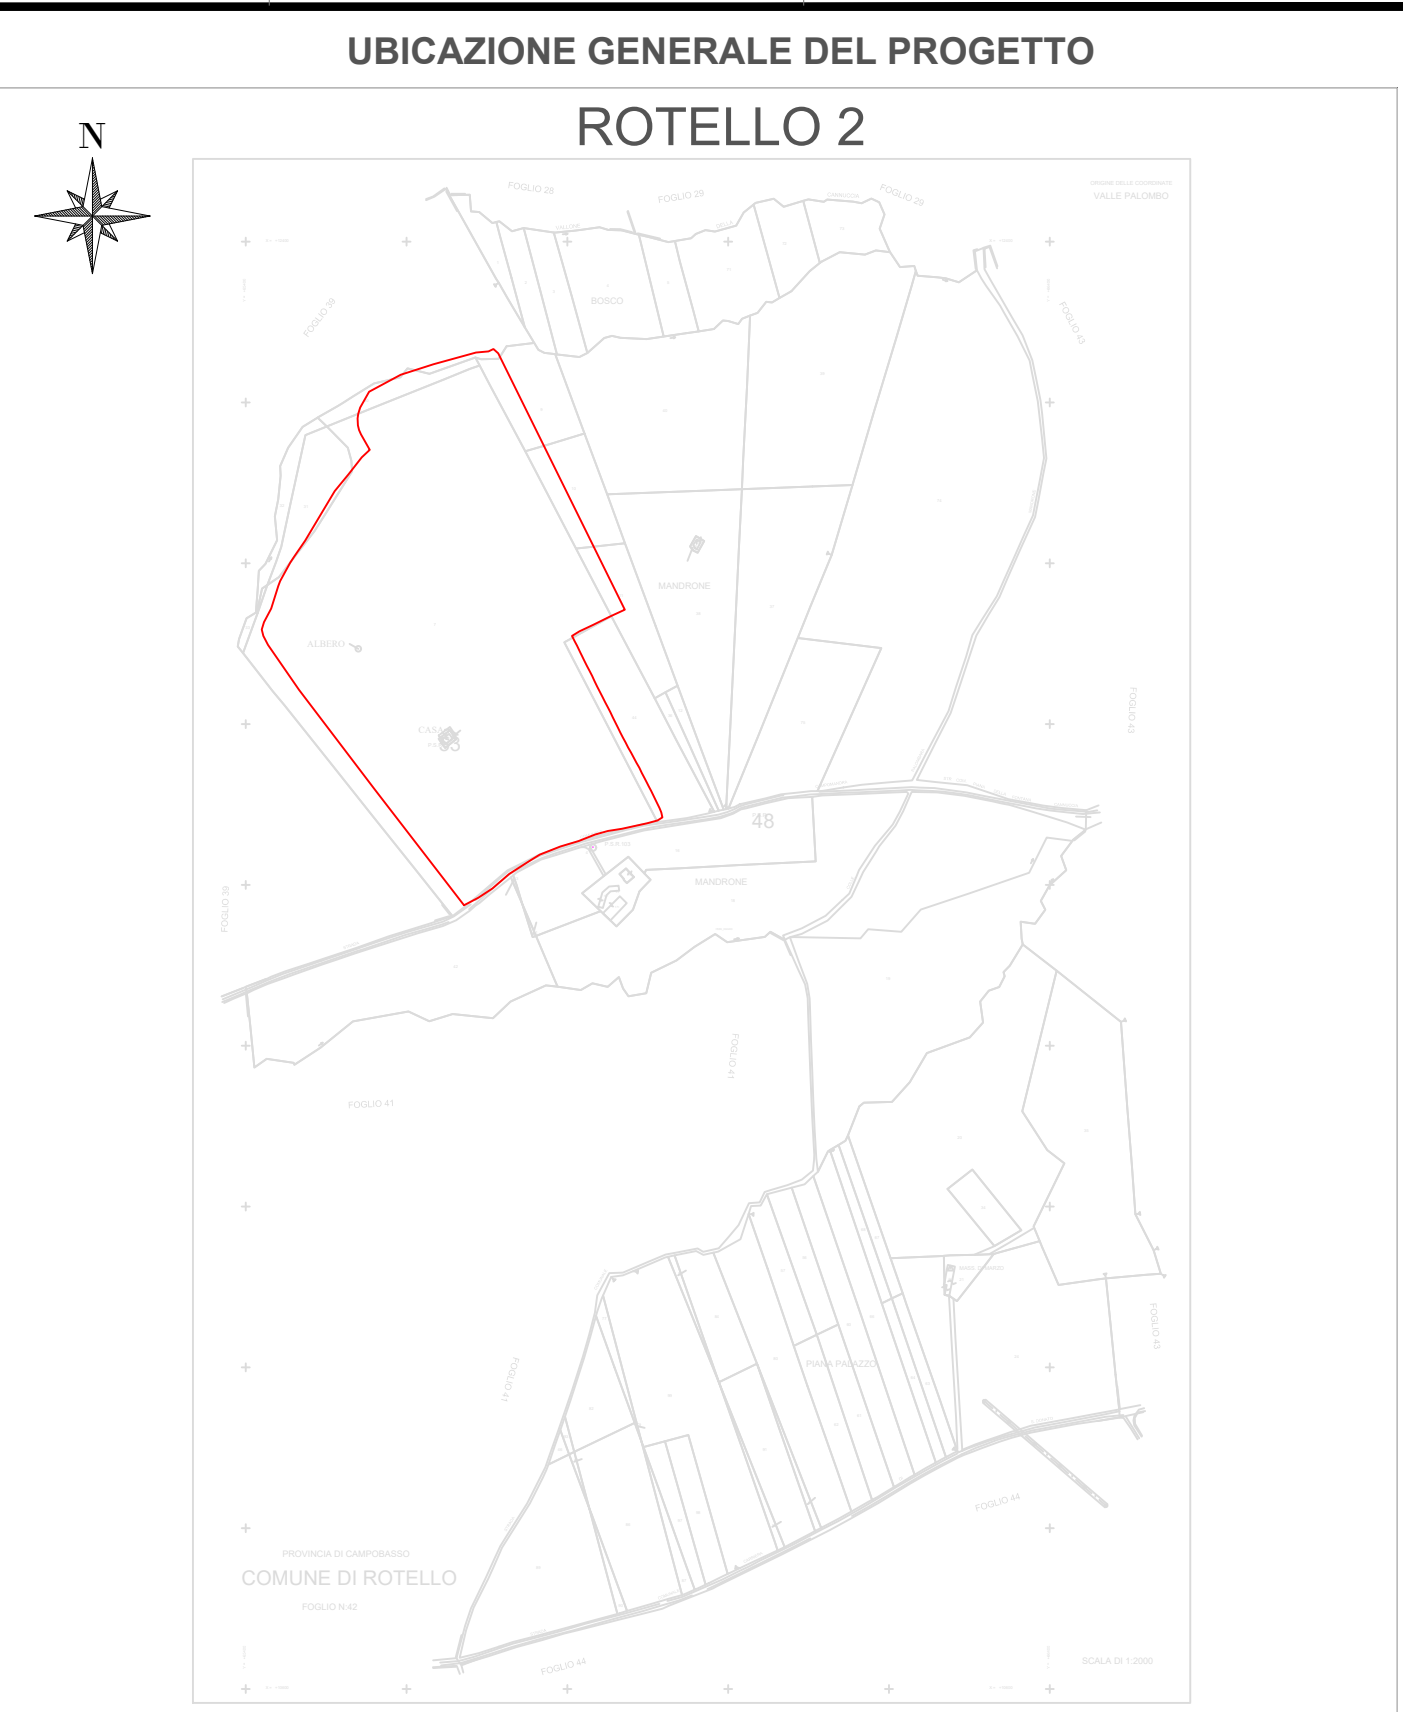


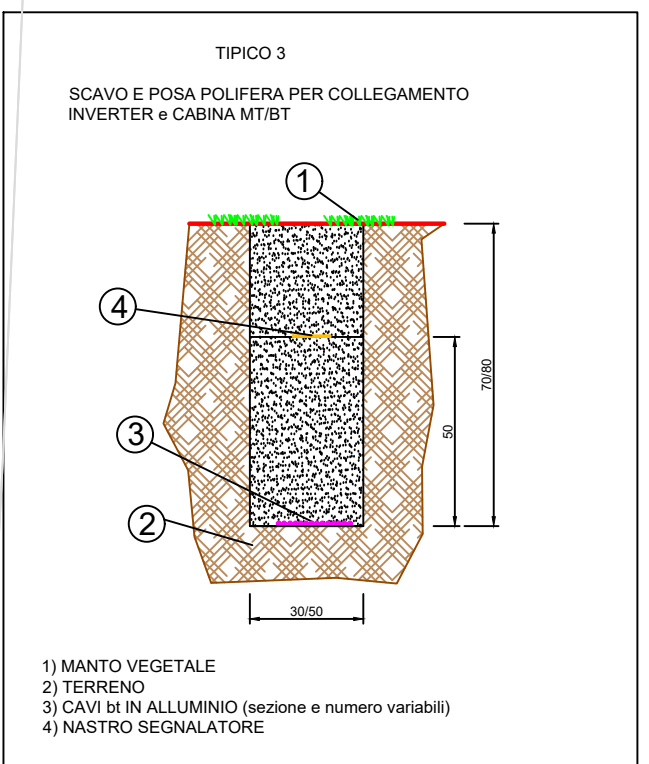

FOGLIO 3

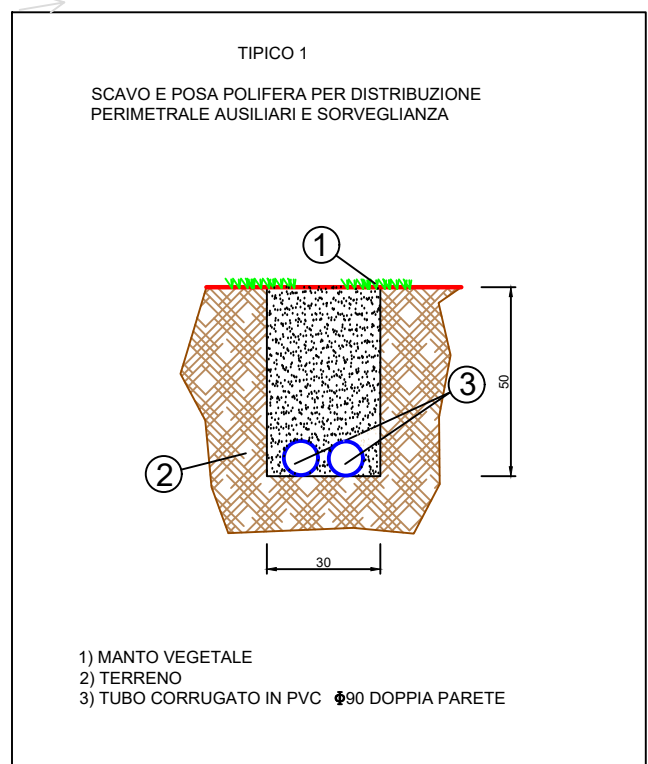

LEGENDA SIMBOLI

	CABINA DI RICEZIONE		CAVI BT INVERTER A
	CABINA TRASFORMAZIONE MT/BT		CAVI BT INVERTER B
	INGRESSO		CAVI BT INVERTER C
	CAVIDOTTI BT PERIMETRALI		CAVI BT INVERTER D
	CAVIDOTTI BARRIERE MICROONDE		CAVI BT INVERTER E
	RECINZIONE		
	FASCIA DI MITIGAZIONE		
	VIABILITÀ INTERNA		
	PALI ILLUMINAZIONE		
	PALI VIDEOSORVEGLIANZA		
	BARRIERA RX		
	BARRIERA TX		

IA-IB-IC ID-IE } INVERTERS

ROTELLO 2
LAYOUT CAVI BT AC
SCALA: 1:1000

	VOLTALIA ITALIA SRI P.IVA 05983740969, Viale Montenero 32, 20315 Milano Italia PEC voltaliaitalia@pec.it	REGIONE	MOLISE
		PROVINCIA	CAMPOBASSO
		COMUNE	ROTELLO
		Procedimento di Autorizzazione Unica ai sensi del D.lgs 387/2003	
DOCUMENTO		ELABORATI GRAFICI PROGETTO DEFINITIVO	
TAVOLA	5	DI	11 DATA
april	2021		
SCALA	1:1000	NOME TAVOLA	LAYOUT CAVI BT AC PROGETTO
Progetto di n. 2 impianti per la produzione di energia elettrica da fonte solare in Rotello (CB), denominati "Rotello 43" di potenza nominale pari a 41.546,44 kWp			
PROGETTISTI Coordinamento tecnico di progetto		IL PROMOTORE	
Ingegnere Michele Di stefano m.distefano@windenergysrl.eu		Ingegnere Emilio Andreoli e.andreoli@energonproject.it	
RESPONSABILI TECNICI			
Ingegnere Maurizio De Donno (per NRG Plus Italia S.r.l.) mdedonno@nrplus.global			