

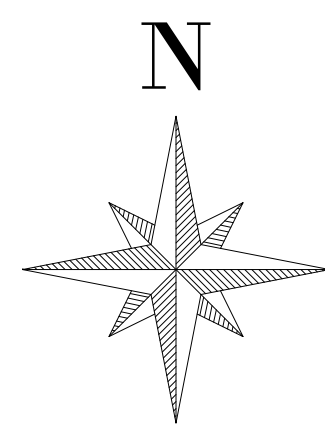


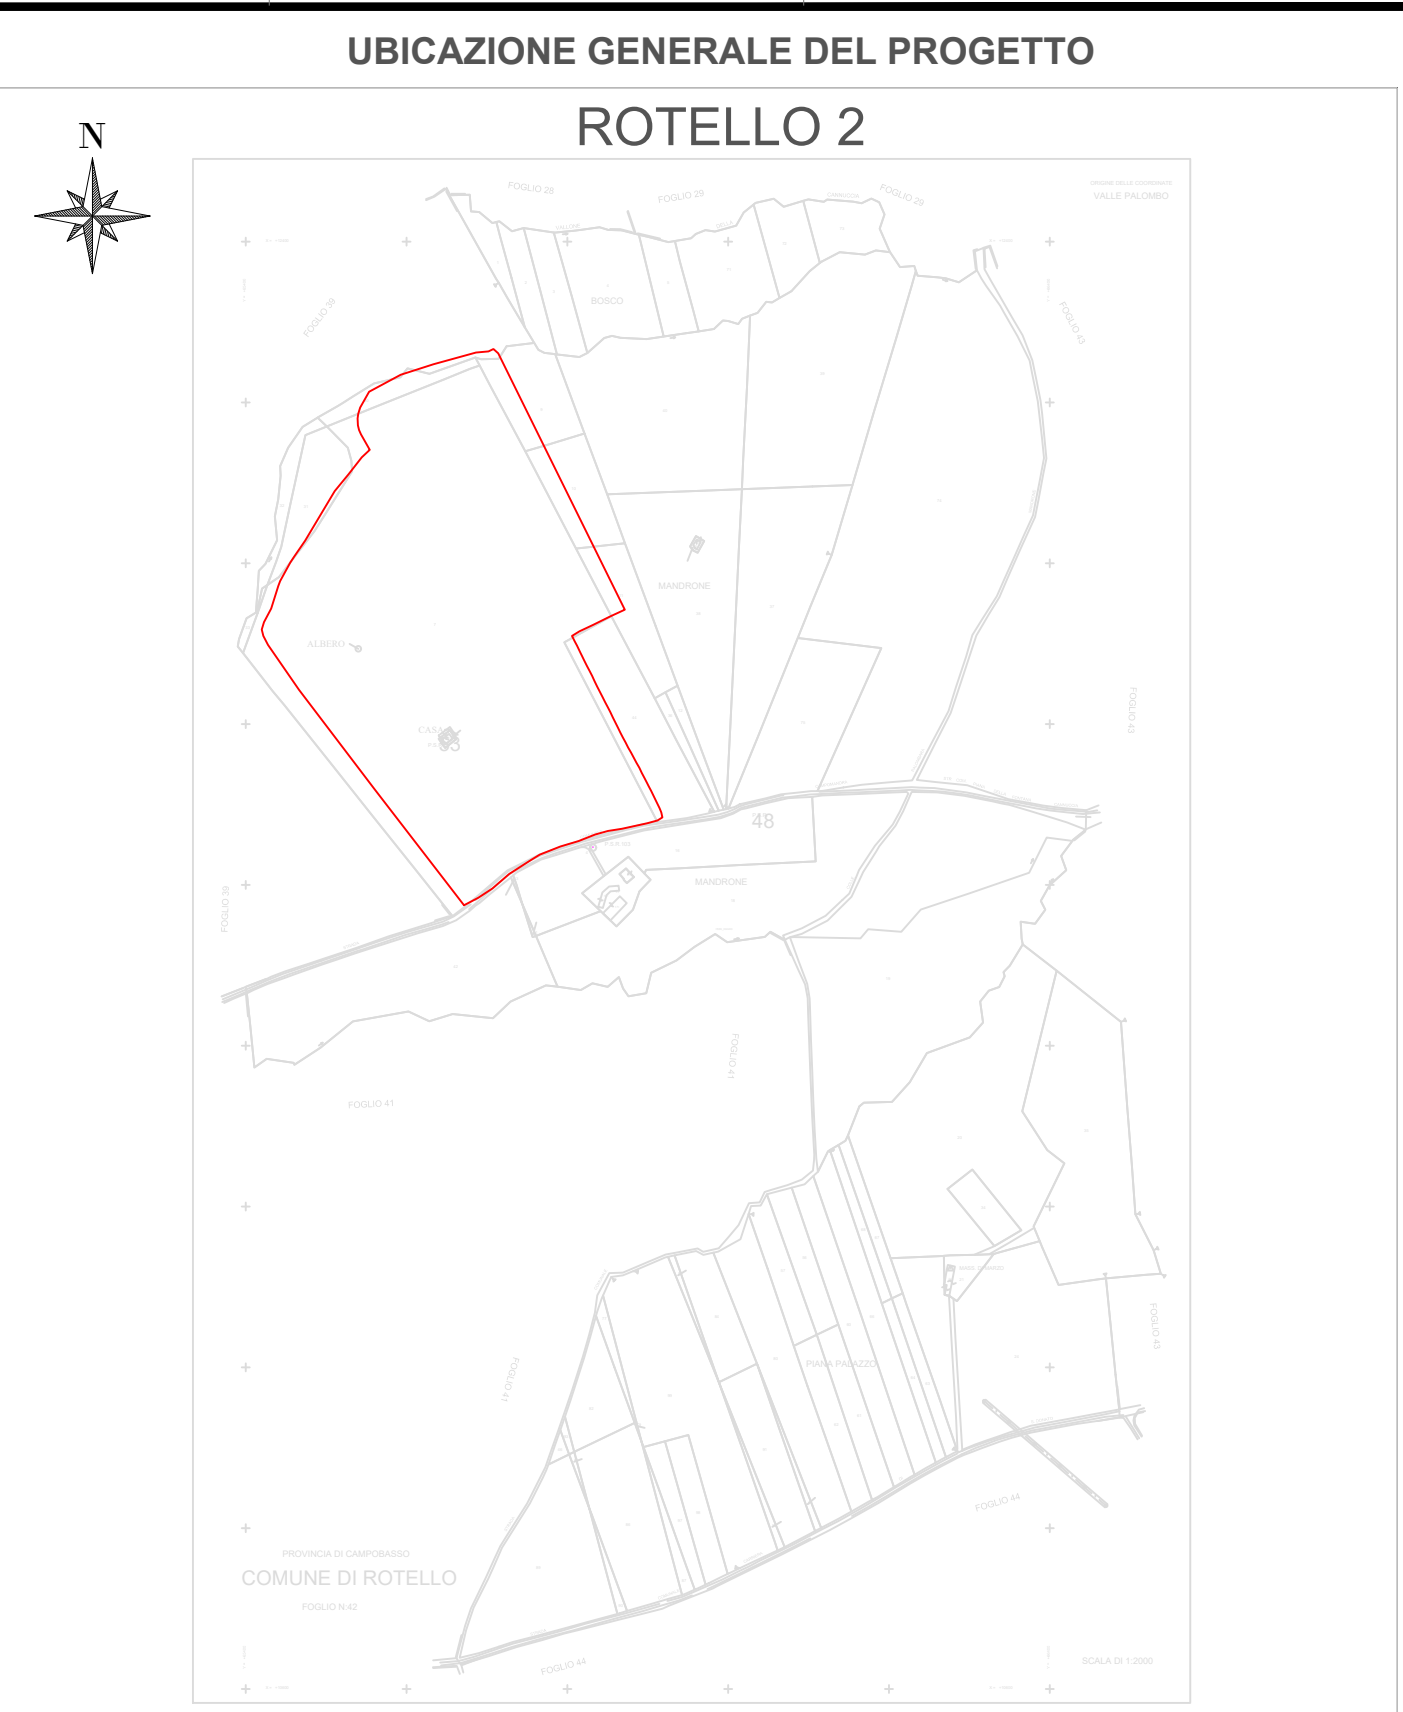

FOGLIO 3

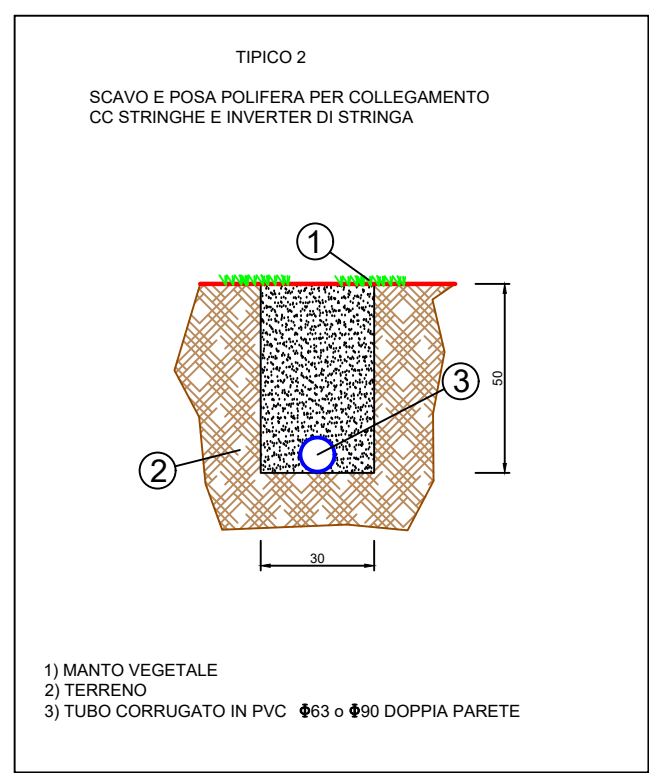

LEGENDA SIMBOLI

	CABINA DI RICEZIONE		CAVIDOTTO CC (STRINGHE)
	CABINA TRASFORMAZIONE M/BT		RECINZIONE
	INGRESSO		FASCIA DI MITIGAZIONE
	MODULI SOLARI - VELA 2x26		VIABILITÀ INTERNA
	MODULI SOLARI - VELA 2x13		

IA-IB-IC
ID-IE-IF
IG-IH-II

INVERTERS

MANDRONE

ALBERO

CASA
53

48

Cabina di Ricezione

P.S.R.103

MANDRONE

ROTELLO 2
LAYOUT STRINGHE E CAVIDOTTI BT CC
SCALA: 1:1000

FOGLIO 39

	VOLTALIA ITALIA SRI P.IVA 05983740969, Viale Montenero 32, 20315 Milano Italia PEC voltaliaitalia@pec.it	REGIONE	MOLISE
		PROVINCIA	CAMPOBASSO
		COMUNE	ROTELLO
		Procedimento di Autorizzazione Unica ai sensi del D.lgs 387/2003	
DOCUMENTO		ELABORATI GRAFICI PROGETTO DEFINITIVO	
TAVOLA	6	DI	11 DATA
april	2021		
SCALA	1:1000	NOME TAVOLA	LAYOUT STRINGHE E CAVIDOTTI BT CC PROGETTO
Progetto di n. 2 impianti per la produzione di energia elettrica da fonte solare in Rotello (CB), denominati "Rotello 43" di potenza nominale pari a 41.546,44 kWp			
PROGETTISTI Coordinamento tecnico di progetto		IL PROMOTORE	
Ingegnere Michele Di Stefano m.distefano@windenergysrl.eu			
Ingegnere Emilio Andreoli e.andreoli@energonproject.it			
RESPONSABILI TECNICI			
Ingegnere Maurizio De Donno (per NRG Plus Italia S.r.l.) madedonno@nrplus.global			