





PARTICOLI ARE REGINZION

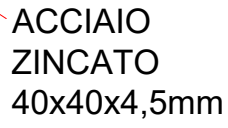

SCALA 1:25



IMPIANTO DI
VIDEOSORVEGLIANZA
SCALA 1:25

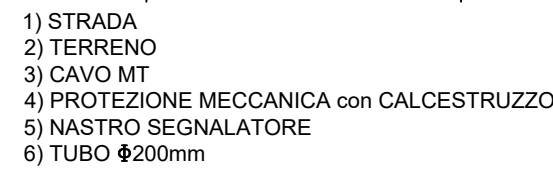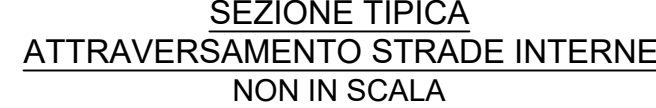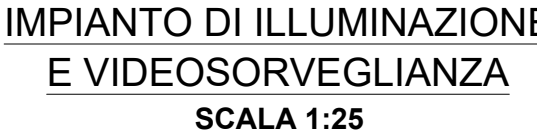

SEZIONE STRADA PERIMETRALE ED INTERNA L = 3.0 m



SCALA	INDICATO	NOME TAVOLA	PARTICOLARI COSTRUTTIVI
PROGETTO			

Ingegnere
Maurizio De Donno
(per NRG Plus Italia S.r.l.)
mdedonno@nrgplus.global



CANCELLO
SCALA 1:25