


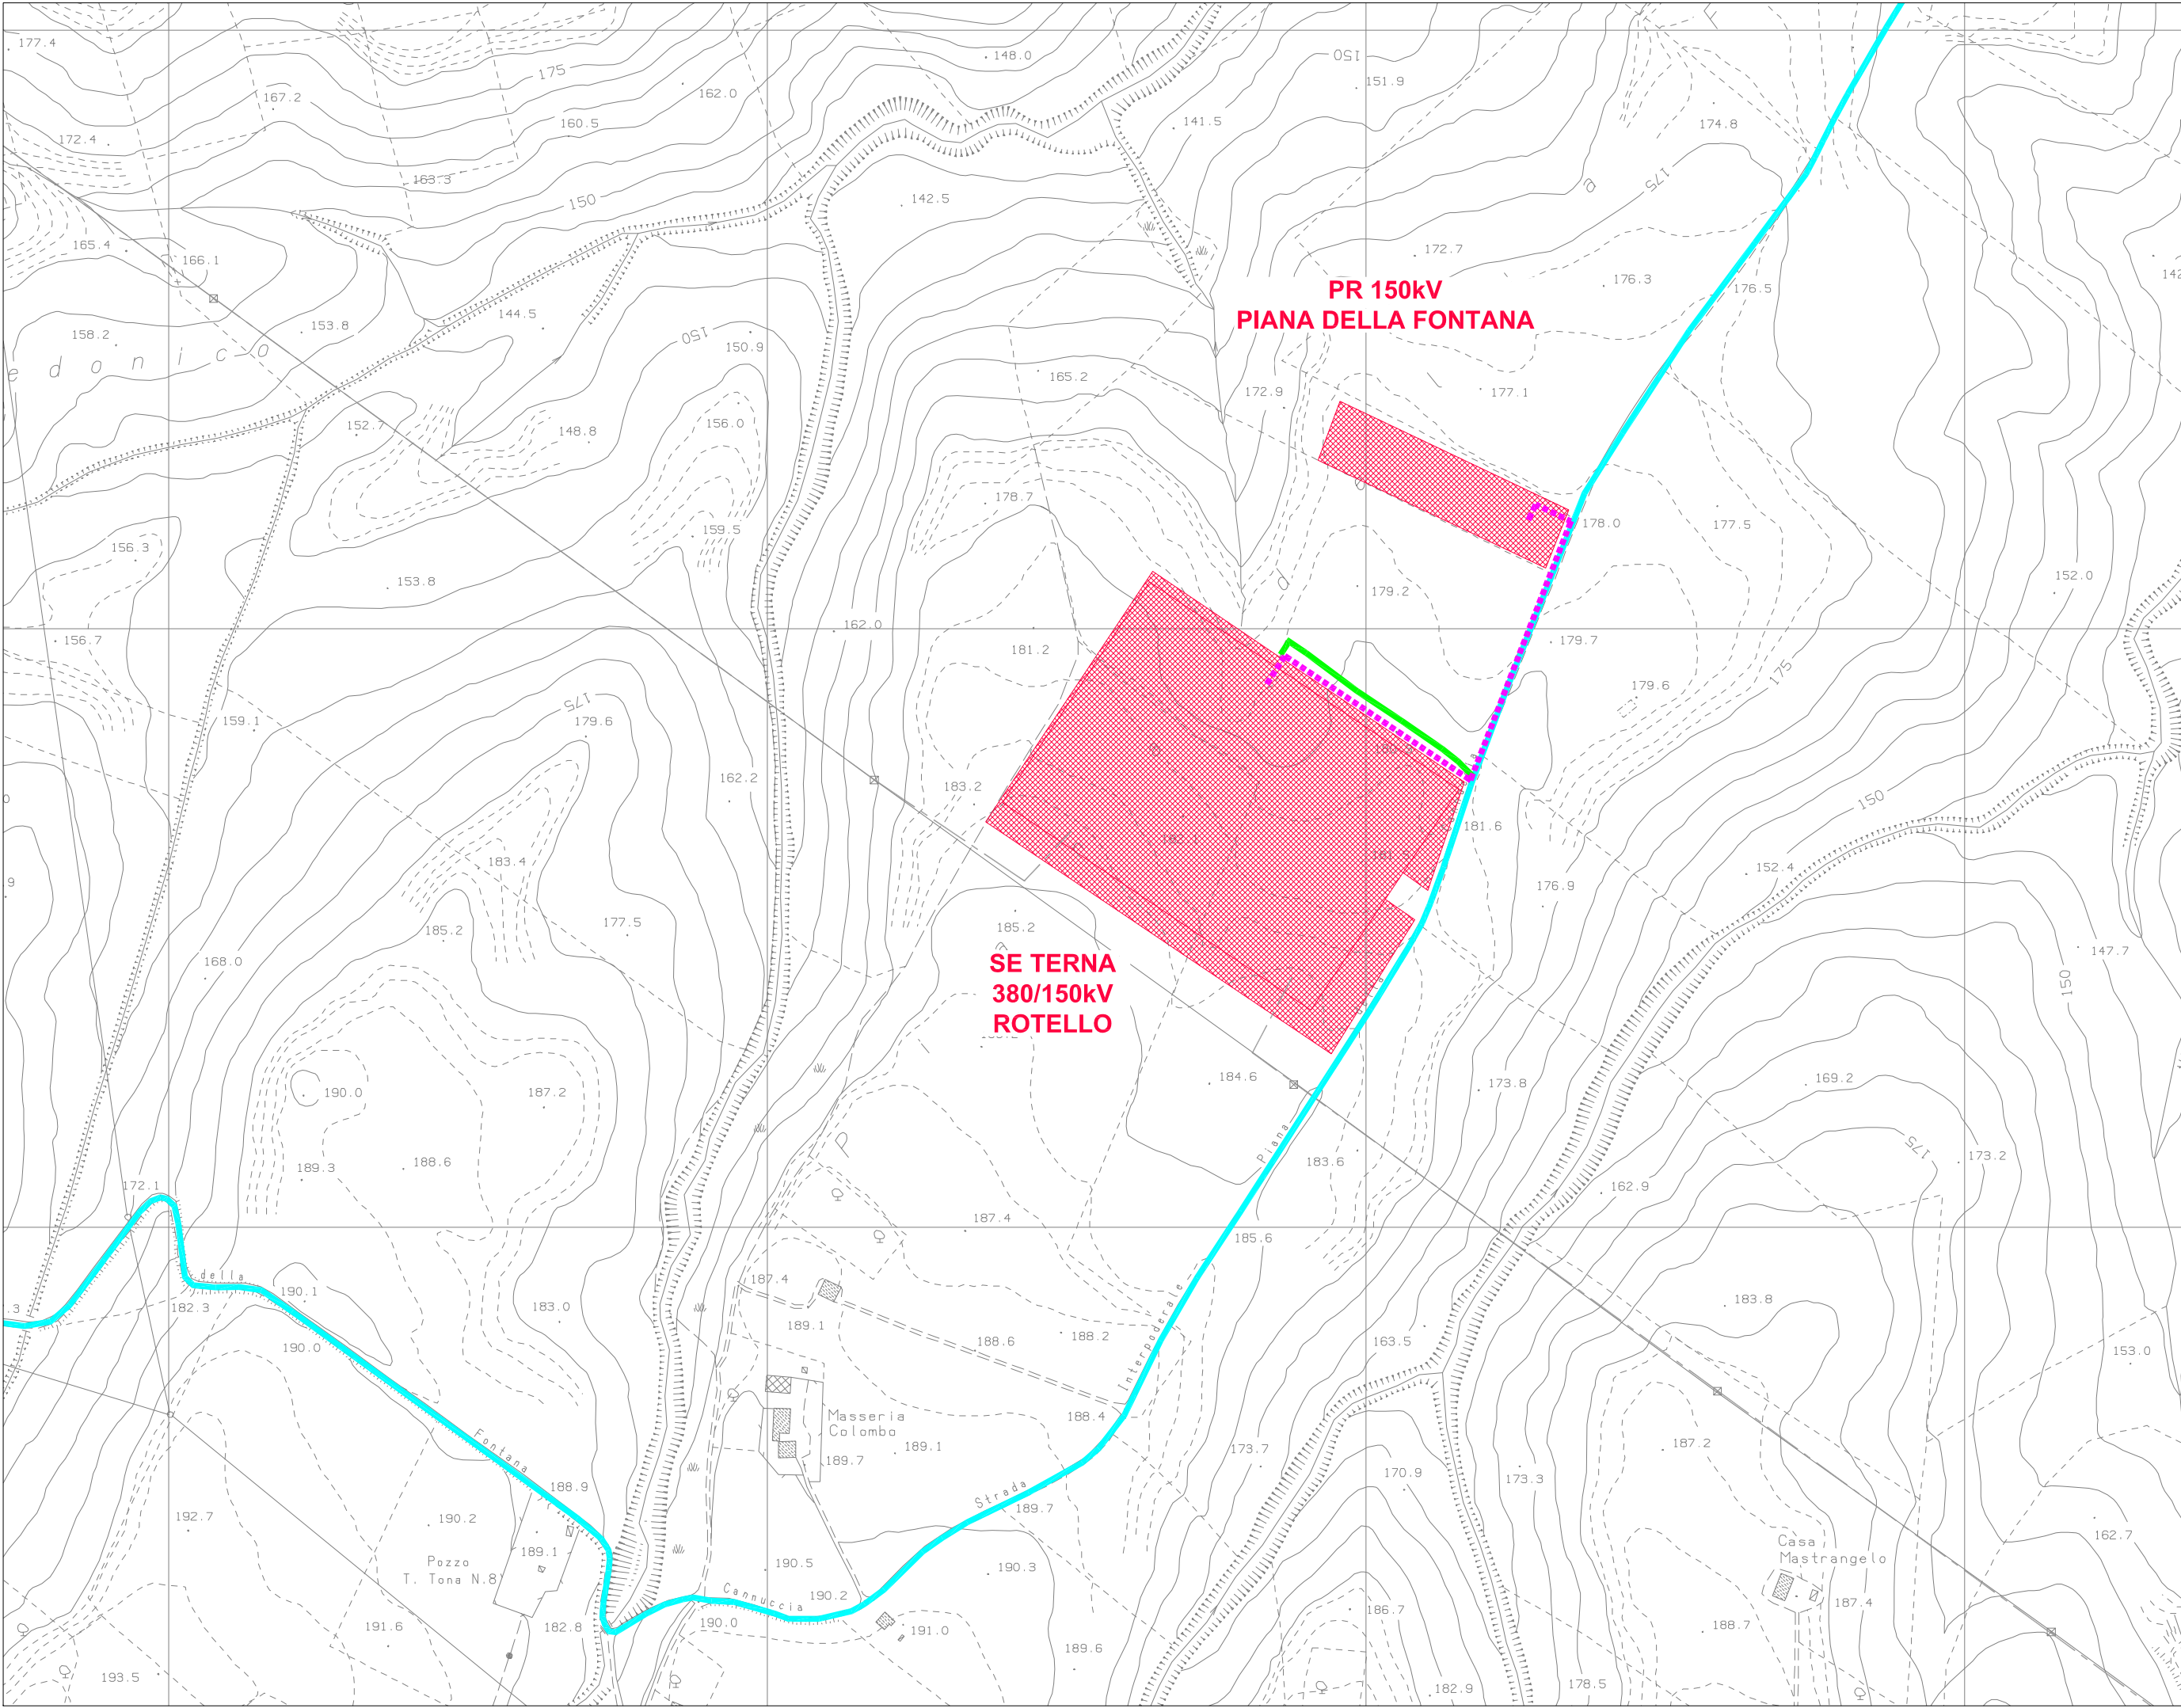

LEGENDA

LINEE AEREE 380kV ESISTENTI

CAVO AT 150kV IN PROGETTO

VIABILITÀ PRINCIPALE

ACCESSO AL CANTIERE

AREA STAZIONI ELETTRICHE AT

B	01/02/22				Aggiornamento utenti
A	09/07/21	Fanciano	Bolognesi	Brugnoli	Emissione per autorizzazione
REVISIONE	DATA	ELABORATO	VERIFICATO	APPROVATO	DESCRIZIONE
INGEGNERIA & COSTRUZIONI					IMPIANTO
					PUNTO DI RACCOLTA PIANA DELLA FONTANA
					TITOLO
					COROGRAFIA ATTRAVERSAMENTI ED ACCESSI AL CANTIERE
SCALA	FORMATO	FOGLIO / DI	N. DOCUMENTO		
1 : 5.000	A2	1 / 1	0 4 2 3 4 B		