



Provincia di Campobasso



Piano Territoriale  
di Coordinamento Provinciale  
"Il Percorso per lo Sviluppo  
Sostenibile del Molise"

Matrice Insediativa

TAV. A  
Insediamenti produttivi


Presidente della Provincia di Campobasso  
Nicola D'Ascanio

Ass. Assetto del Territorio  
Pierpaolo Nagni

Progettazione a cura dell'Ufficio di Piano

Dirigente - Coordinamento tecnico amministrativo : Arch. G. Iannelli  
Resp. del Proced.: Arch. G. Russo  
Progettazione: Ing. G. Grasso  
Arch. N. Petrella  
Consulenza ambientale specifica: Società GAIA

Geol. Roberto Iafelice  
Arch. Giuseppe Russo

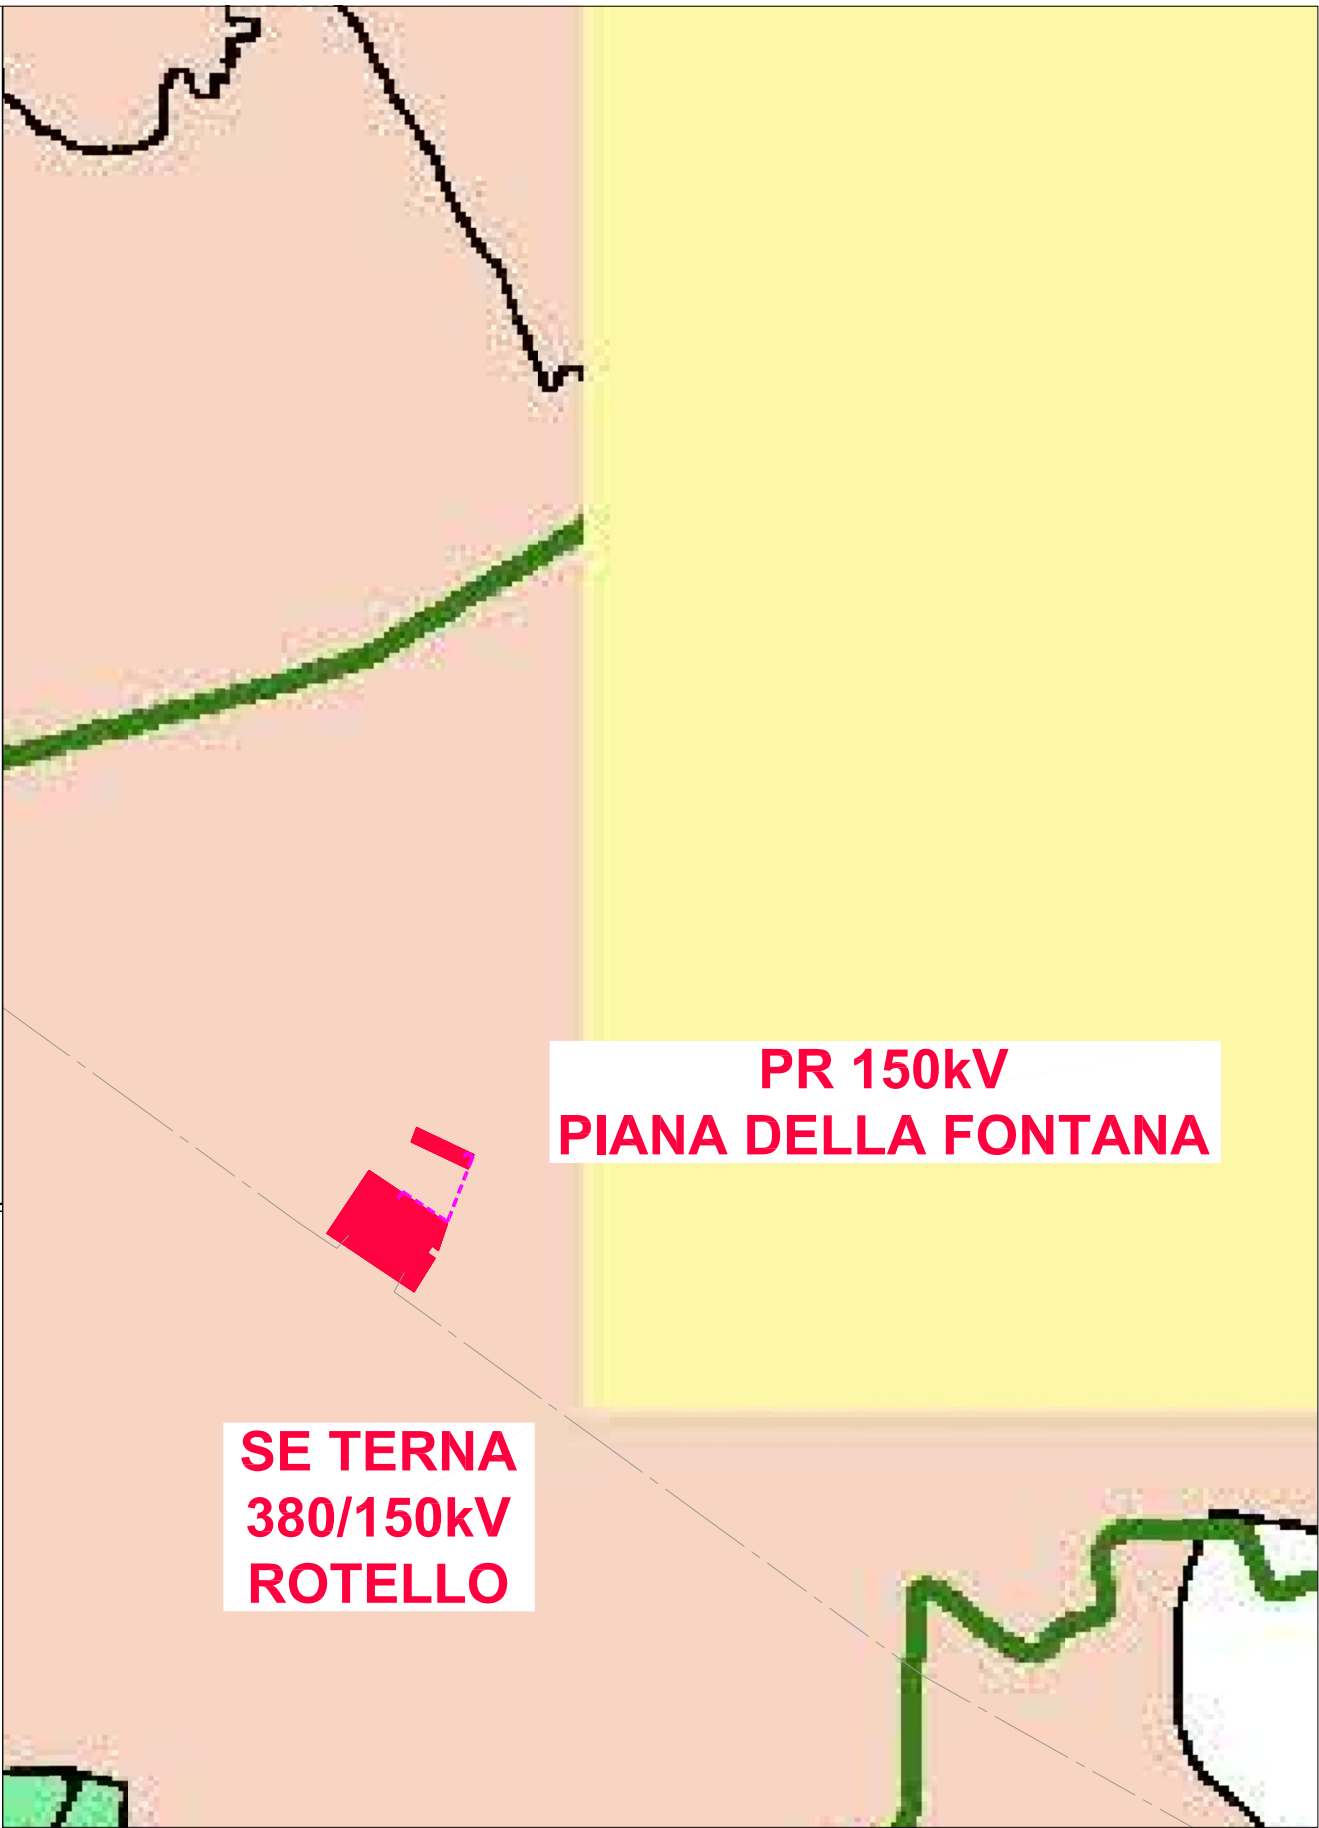

LEGENDA GENERALE

---

LINEE AEREE 380kV ESISTENTI

---

CAVO AT 150kV IN PROGETTO

AREA STAZIONI ELETTRICHE E CABINE PRIMARIE 150kV



Provincia di Campobasso



Piano Territoriale  
di Coordinamento Provinciale  
"Il Percorso per lo Sviluppo  
Sostenibile del Molise"

Matrice Storico - Culturale

TAV. A  
Siti archeologici-chiese-beni architettonici-tratturi

Presidente della Provincia di Campobasso  
Nicola D'Ascanio

Ass. Assetto del Territorio  
Pierpaolo Nagni

Progettazione a cura dell'Ufficio di Piano

Dirigente - Coordinamento tecnico amministrativo : Arch. G. Iannelli  
Resp. del Proced.: Arch. G. Russo  
Progettazione: Ing. G. Grasso  
Arch. N. Petrella  
Consulenza ambientale specifica: Società GAIA

Geol. Roberto Iafelice  
Arch. Giuseppe Russo

LEGENDA


Siti archeologici

Chiese

Beni architettonici

Musei

Tratturi

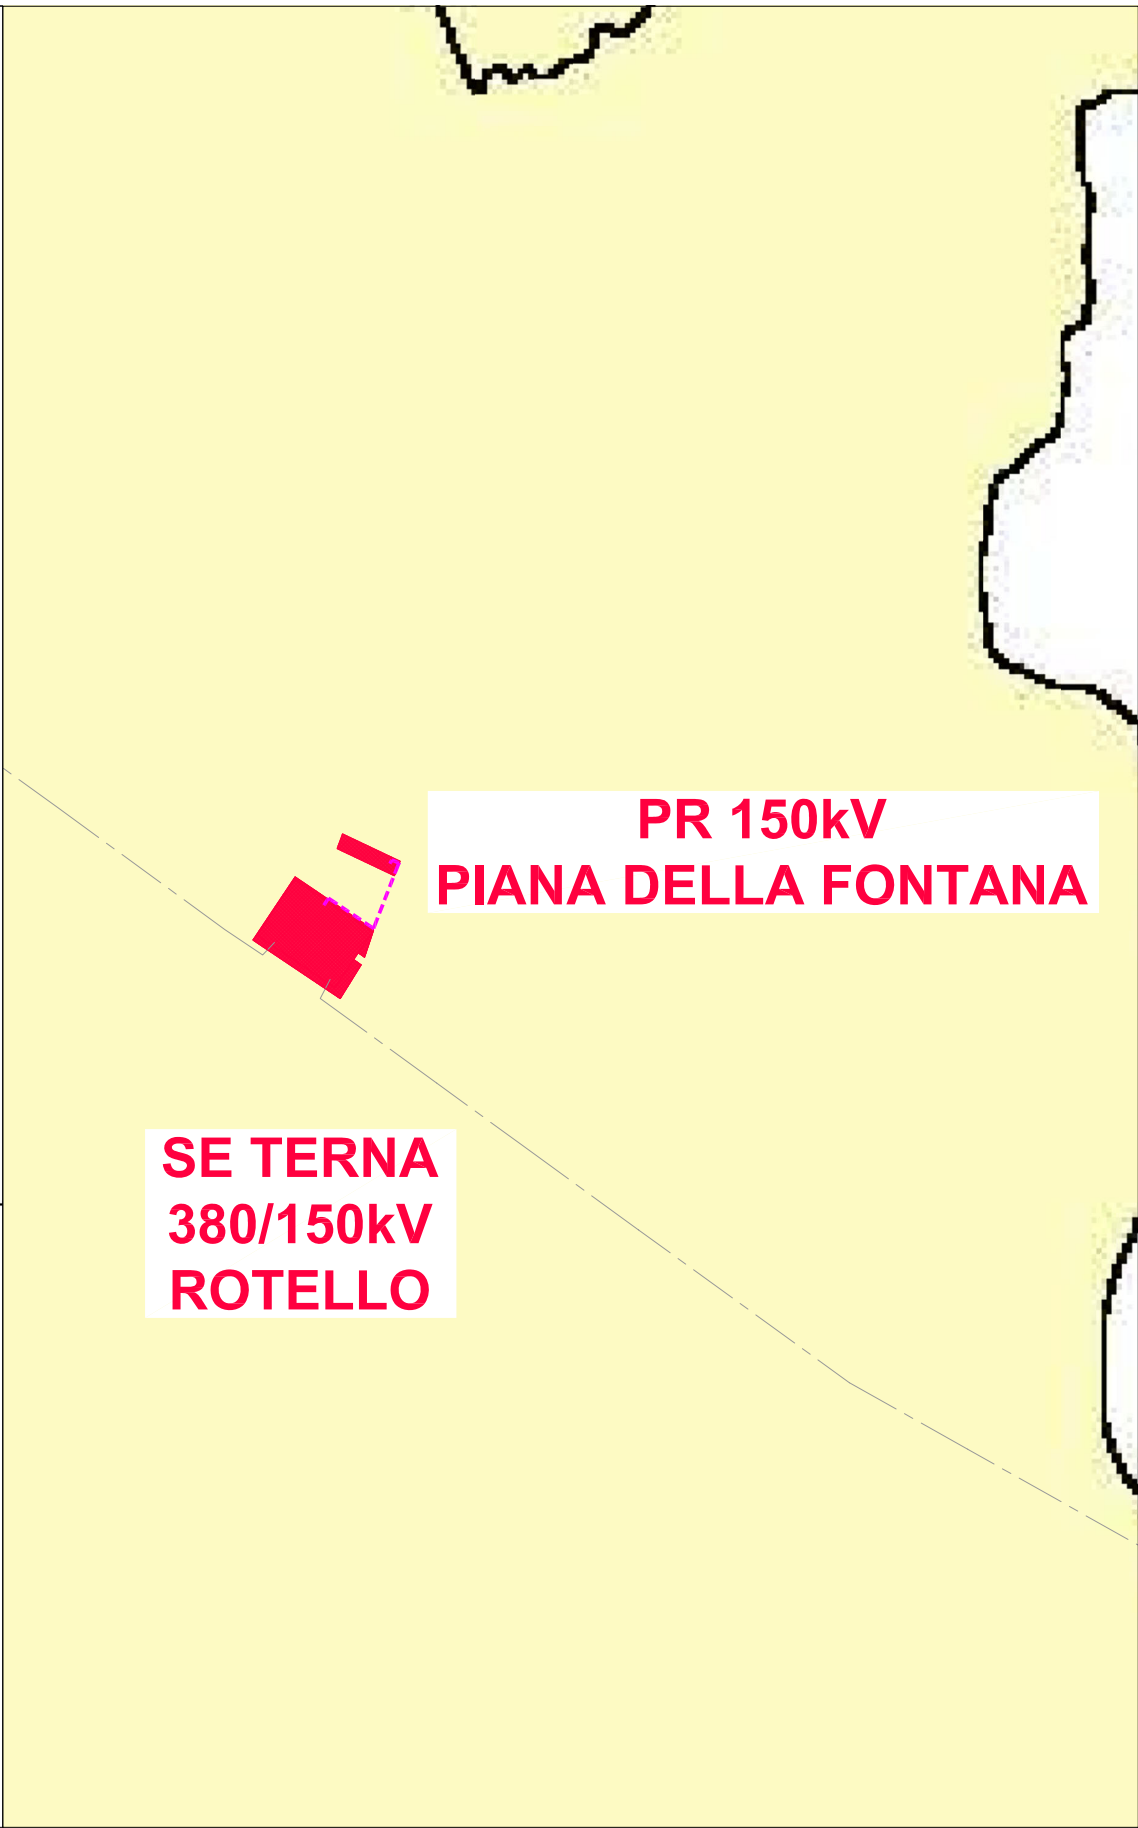

|                                                                                       |          |             |              |           |                                                       |
|---------------------------------------------------------------------------------------|----------|-------------|--------------|-----------|-------------------------------------------------------|
|                                                                                       |          |             |              |           |                                                       |
| A                                                                                     | 09/07/21 | Vignali     | Bolognesi    | Brugnoli  | Emissione per autorizzazione                          |
| REVISIONE                                                                             | DATA     | ELABORATO   | VERIFICATO   | APPROVATO | DESCRIZIONE                                           |
| INGEGNERIA & COSTRUZIONI                                                              |          |             |              |           | IMPIANTO                                              |
|  |          |             |              |           | PUNTO DI RACCOLTA PIANA DELLA FONTANA                 |
|                                                                                       |          |             |              |           | TITOLO                                                |
|                                                                                       |          |             |              |           | INQUADRAMENTO SU PIANIFICAZIONE URBANISTICA E VINCOLI |
| SCALA                                                                                 | FORMATO  | FOGLIO / DI | N. DOCUMENTO |           |                                                       |
| 1 : 25.000                                                                            | A2       | 1 / 3       | 0 4 2 3 5 A  |           |                                                       |