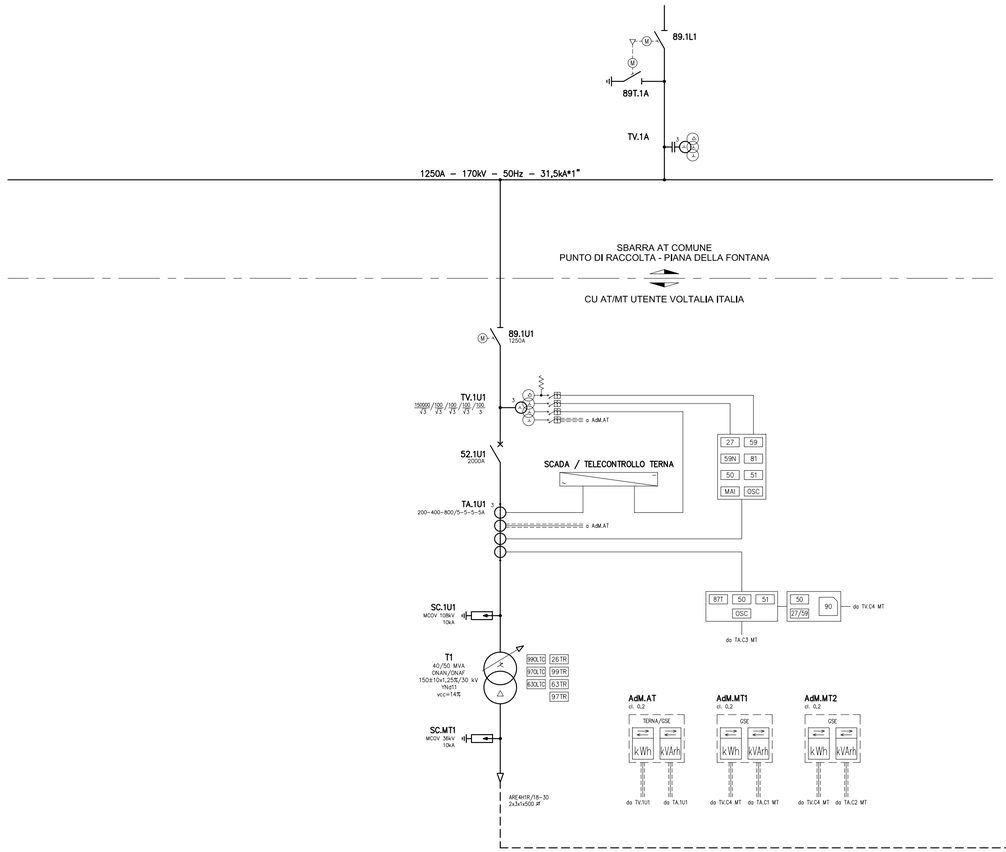

LEGENDA	
26	RELE' DI TEMPERATURA
27	RELE' DI MINIMA TENSIONE IN CORRENTE ALTERNATA
50/51	RELE' DI MASSIMA CORRENTE
59	RELE' DI MASSIMA TENSIONE IN CORRENTE ALTERNATA
59N	RELE' DI MASSIMA TENSIONE NEUTRO
63	RELE' A PRESSIONE D'OLIO
67N	RELE' DIREZIONALE DI TERRA
81	RELE' DI MINIMA E MASSIMA FREQUENZA
87L	RELE' DIFFERENZIALE LINEA
87T	RELE' DIFFERENZIALE TRASFORMATORE
97	RELE' BUCHHOLZ
99	RELE' A LIVELLO D'OLIO
MAI	MANCATA APERTURA INTERRUTTORE
OSC	OSCILLOPERTURBOGRAFO
90	REGOLATORE AUTOMATICO DI TENSIONE
kWh	CONTATORE ENERGIA ATTIVA BIDIREZIONALE
kVArh	CONTATORE ENERGIA REATTIVA BIDIREZIONALE

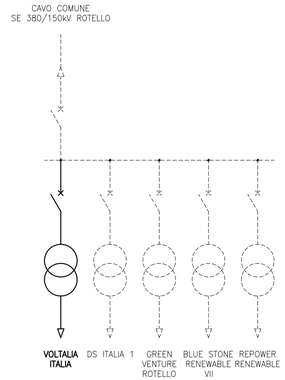

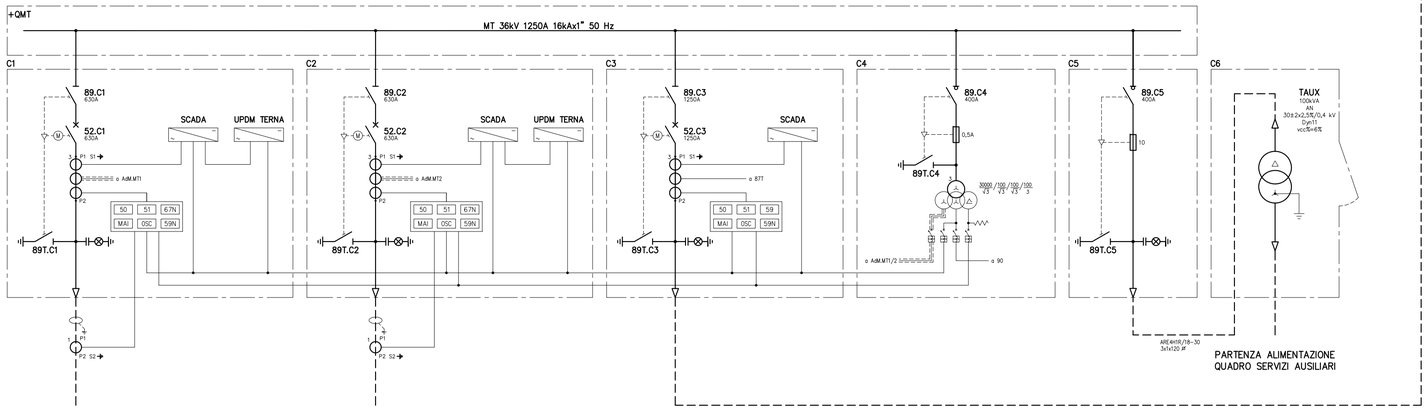

REVISIONE	DATA	ELABORATO	VERIFICATO	APPROVATO	DESCRIZIONE
C	07/03/22	Corradini	Bolognesi	Brugnoni	Aggiornamento foglio 1 per inserimento unifilare stallo linea SE Rotello
B	01/02/22	Corradini	Bolognesi	Brugnoni	Aggiornamento utenti
A	09/07/21	Corradini	Bolognesi	Brugnoni	Emissione per autorizzazione

INGEGNERIA & COSTRUZIONI

BRULLI service

IMPIANTO

PUNTO DI RACCOLTA PIANA DELLA FONTANA

TITOLO

SCHEMA UNIFILARE AT/MT
UTENTE VOLTALIA ITALIA

SCALA	FORMATO	FOGLIO / DI	N. DOCUMENTO
-	A2+	2 / 6	0 4 3 5 1 C

Firmato