


STALLO TRASFORMATORE UTENTE

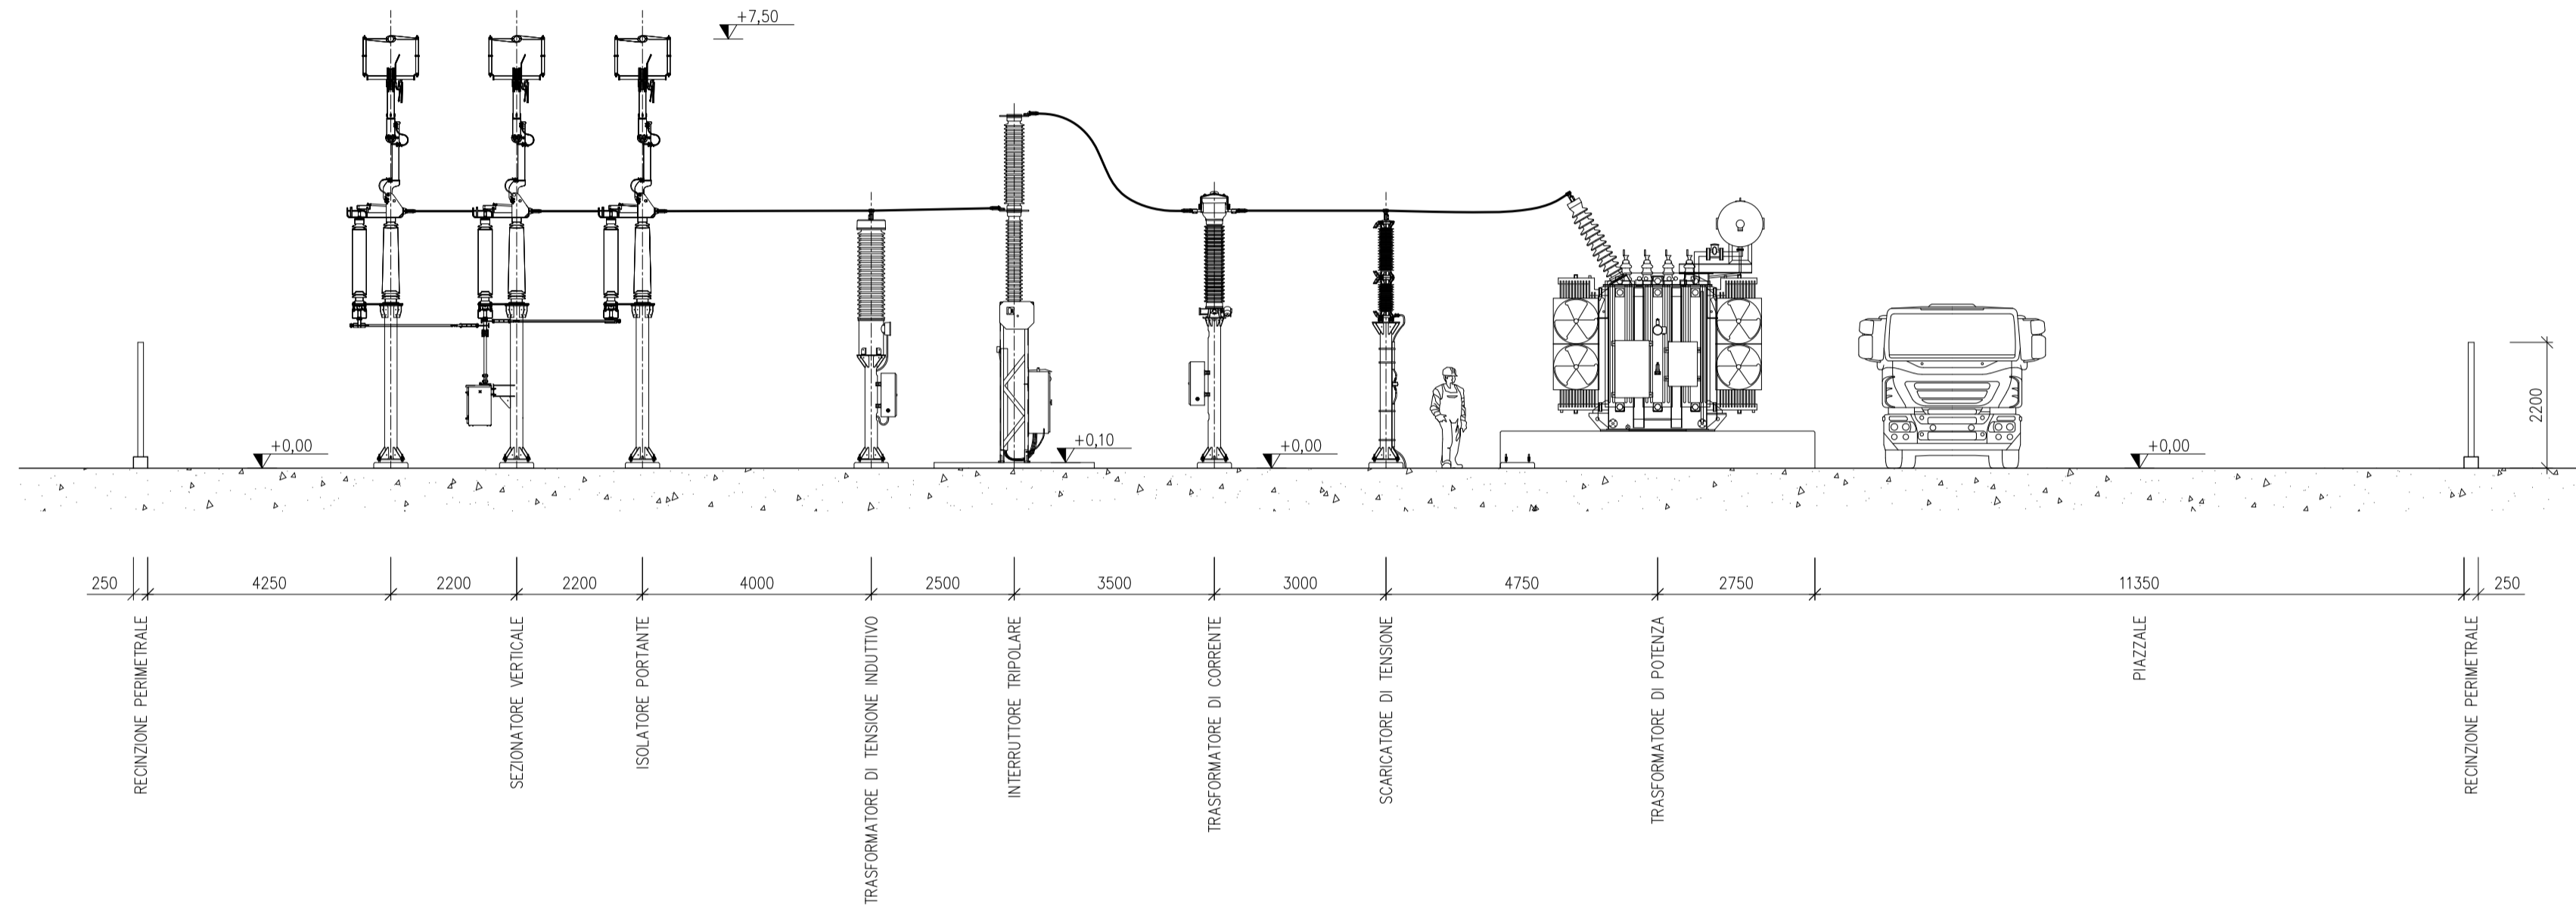

C	07/03/22	Corradini	Bolognesi	Brugnoni	Aggiornamento foglio 1 per inserimento sezione stallo linea SE Rotello
B	01/02/22	Corradini	Bolognesi	Brugnoni	Aggiornamento disposizione utenti
A	09/07/21	Corradini	Bolognesi	Brugnoni	Emissione per autorizzazione
REVISIONE	DATA	ELABORATO	VERIFICATO	APPROVATO	DESCRIZIONE
INGEGNERIA & COSTRUZIONI					IMPIANTO
					PUNTO DI RACCOLTA PIANA DELLA FONTANA
					TITOLO
					SEZIONI REPARTO AT
SCALA	FORMATO	FOLGIO / DI	N. DOCUMENTO		
1:100	A2	2 / 2	0 4 3 5 3 C		