


INDICAZIONE STALLO ASSEGNATO
SCALA 1:5000

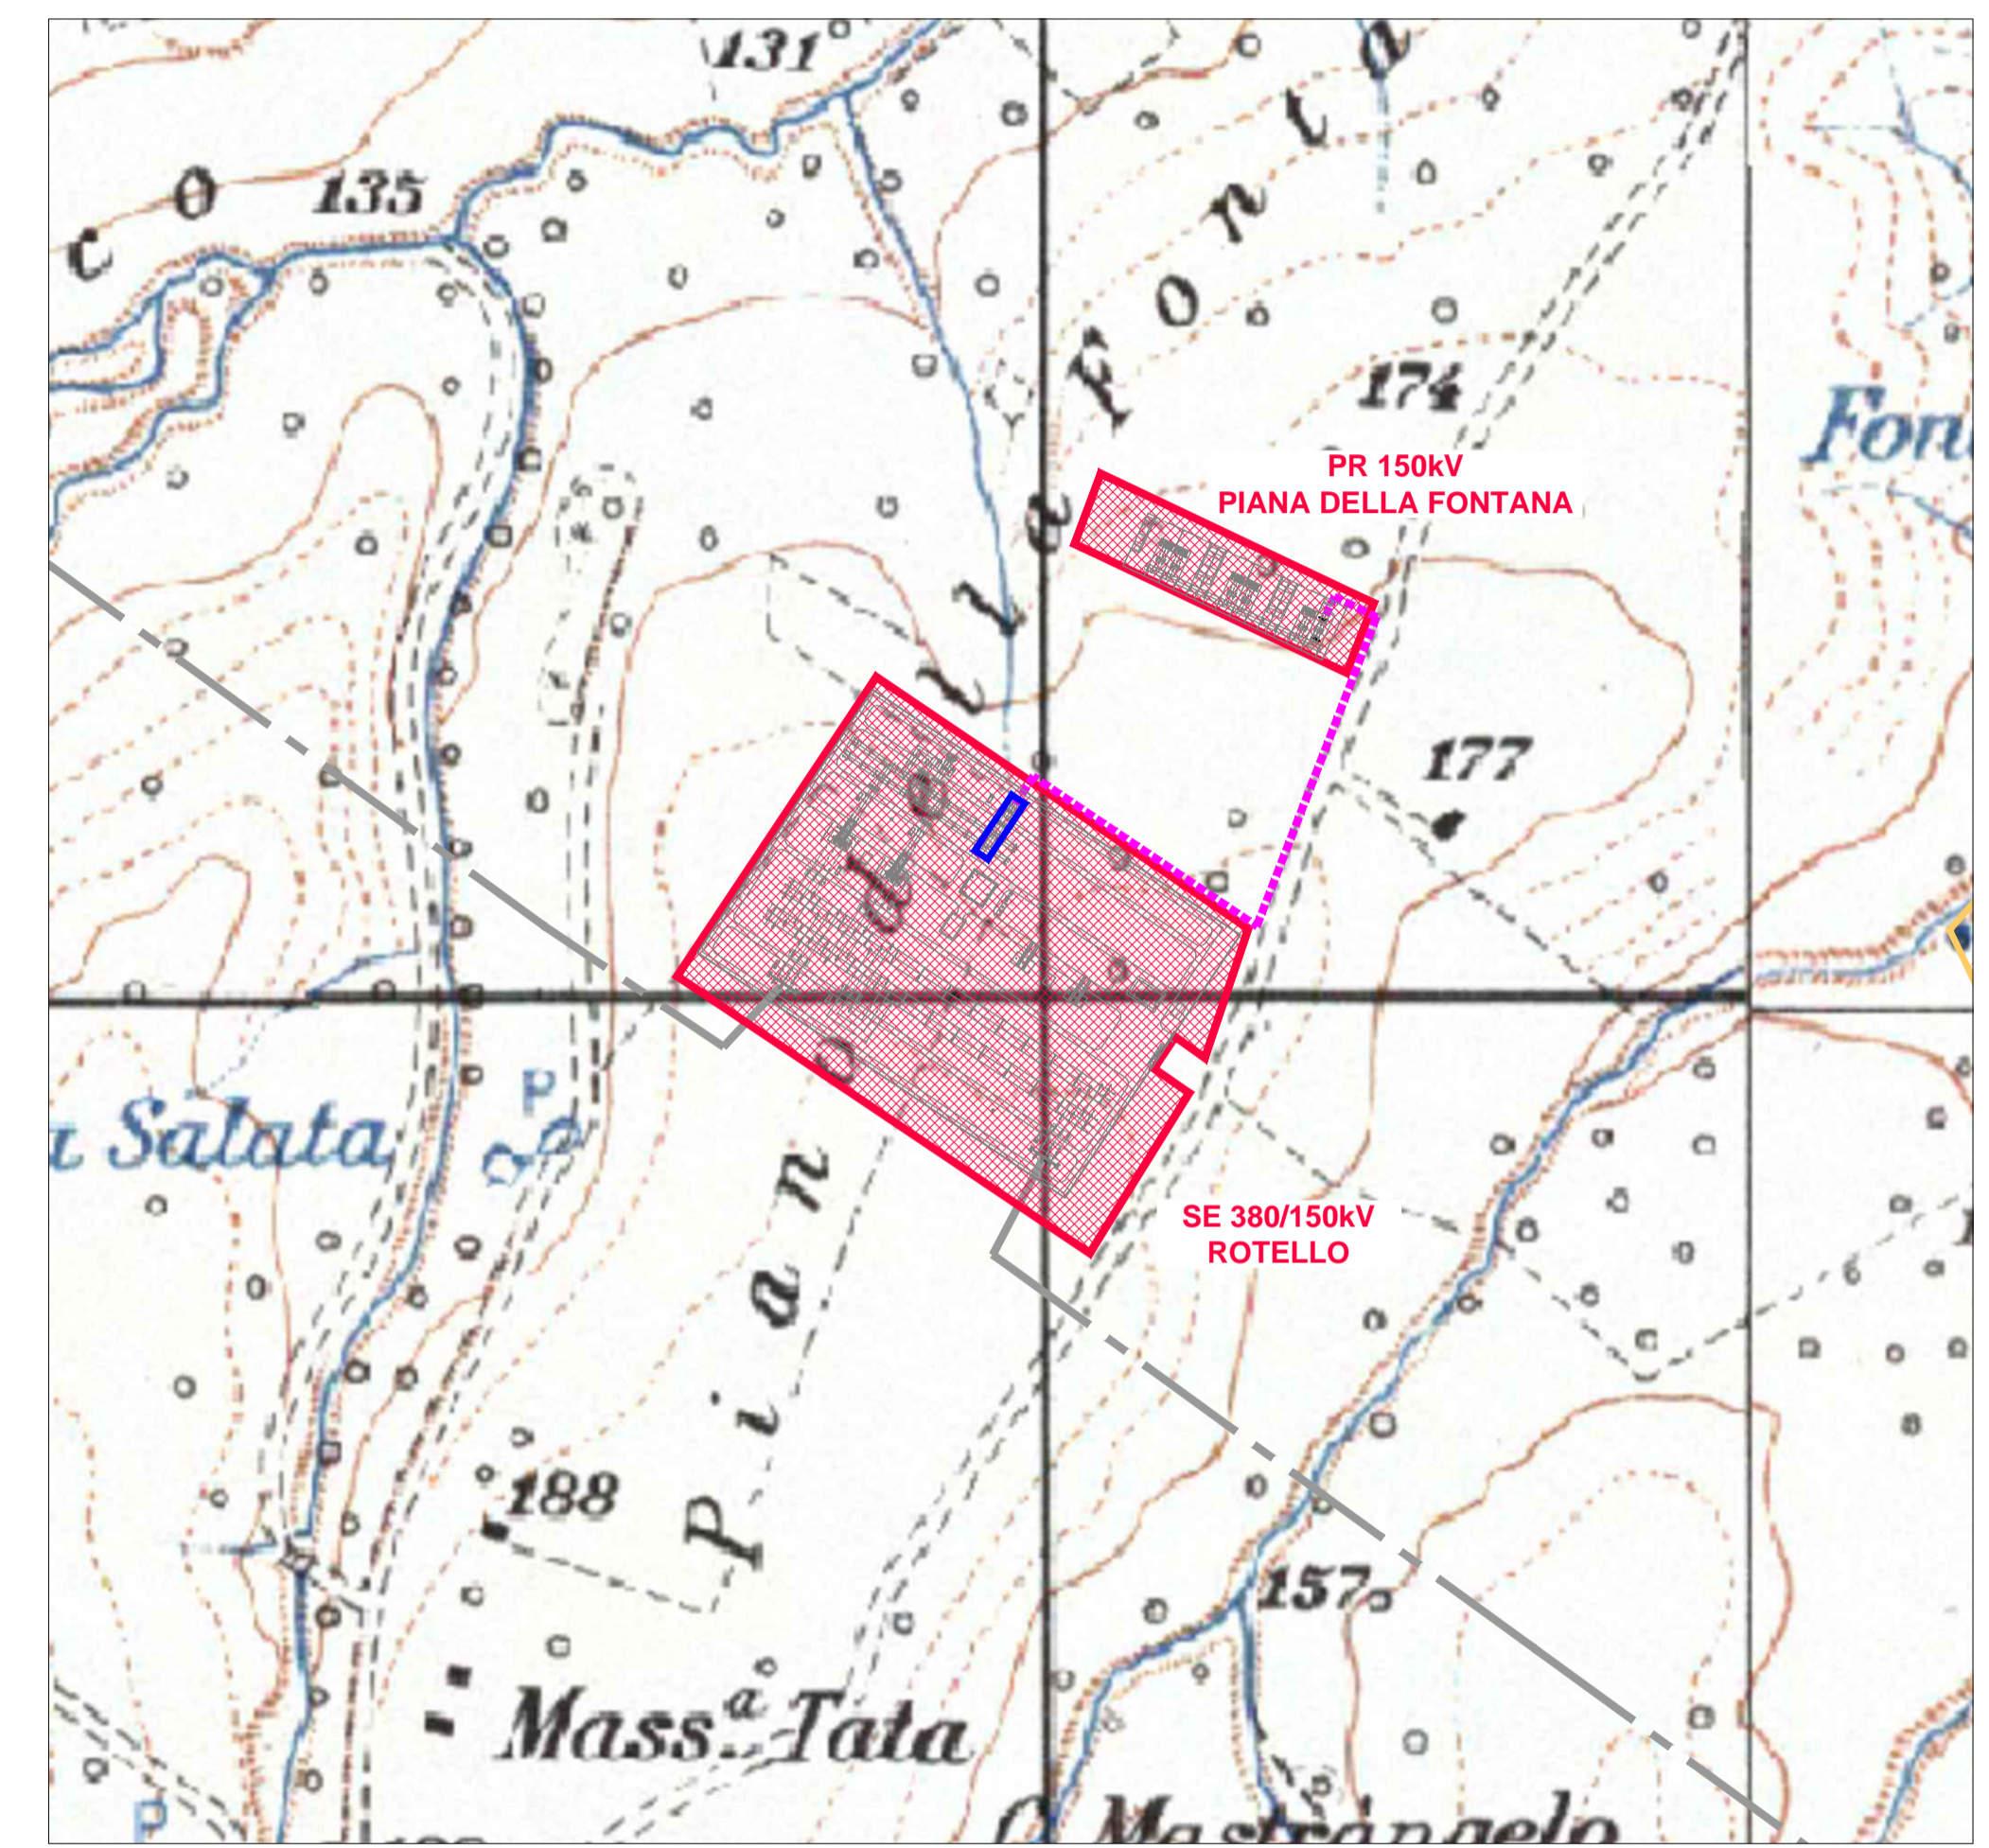

LEGENDA

- LINEE AEREE 380kV ESISTENTI
- CAVO AT 150kV IN PROGETTO
- AREA STAZIONI ELETTRICHE
- LIMITE AREA ZSC
- INDICAZIONE STALLO ASSEGNATO

A		06/07/22		Graziano	Biognesi	Brignoni	Emissione per autorizzazione
REVISIONE	DATA	ELABORATO	VERIFICATO	APPROVATO	DESCRIZIONE		
INGEGNERIA & COSTRUZIONI							IMPIANTO
							SE 380/150 KV ROTELLO
							TITOLO
COROGRAFIA 1 : 25.000							
SCALA	FORMATO	FOLIO / DI	N. DOCUMENTO				
1 : 25.000	A2+	1 / 1	0 4 4 3 1 A				