




LEGENDA	
	Recinzione
	Graticciata
	Cavidotto MT esterno
	Viabilità interna
	Viabilità esterna
	Fascia di mitigazione
	Fascia taglia fuoco
	Cancello di ingresso
	Tracker da 56 moduli FV n. 2 stringhe da 28 moduli
	Tracker da 84 moduli FV n. 3 stringhe da 28 moduli
	Cabina di smistamento
	Skid inverter 5MW e trasformatore sottocampo

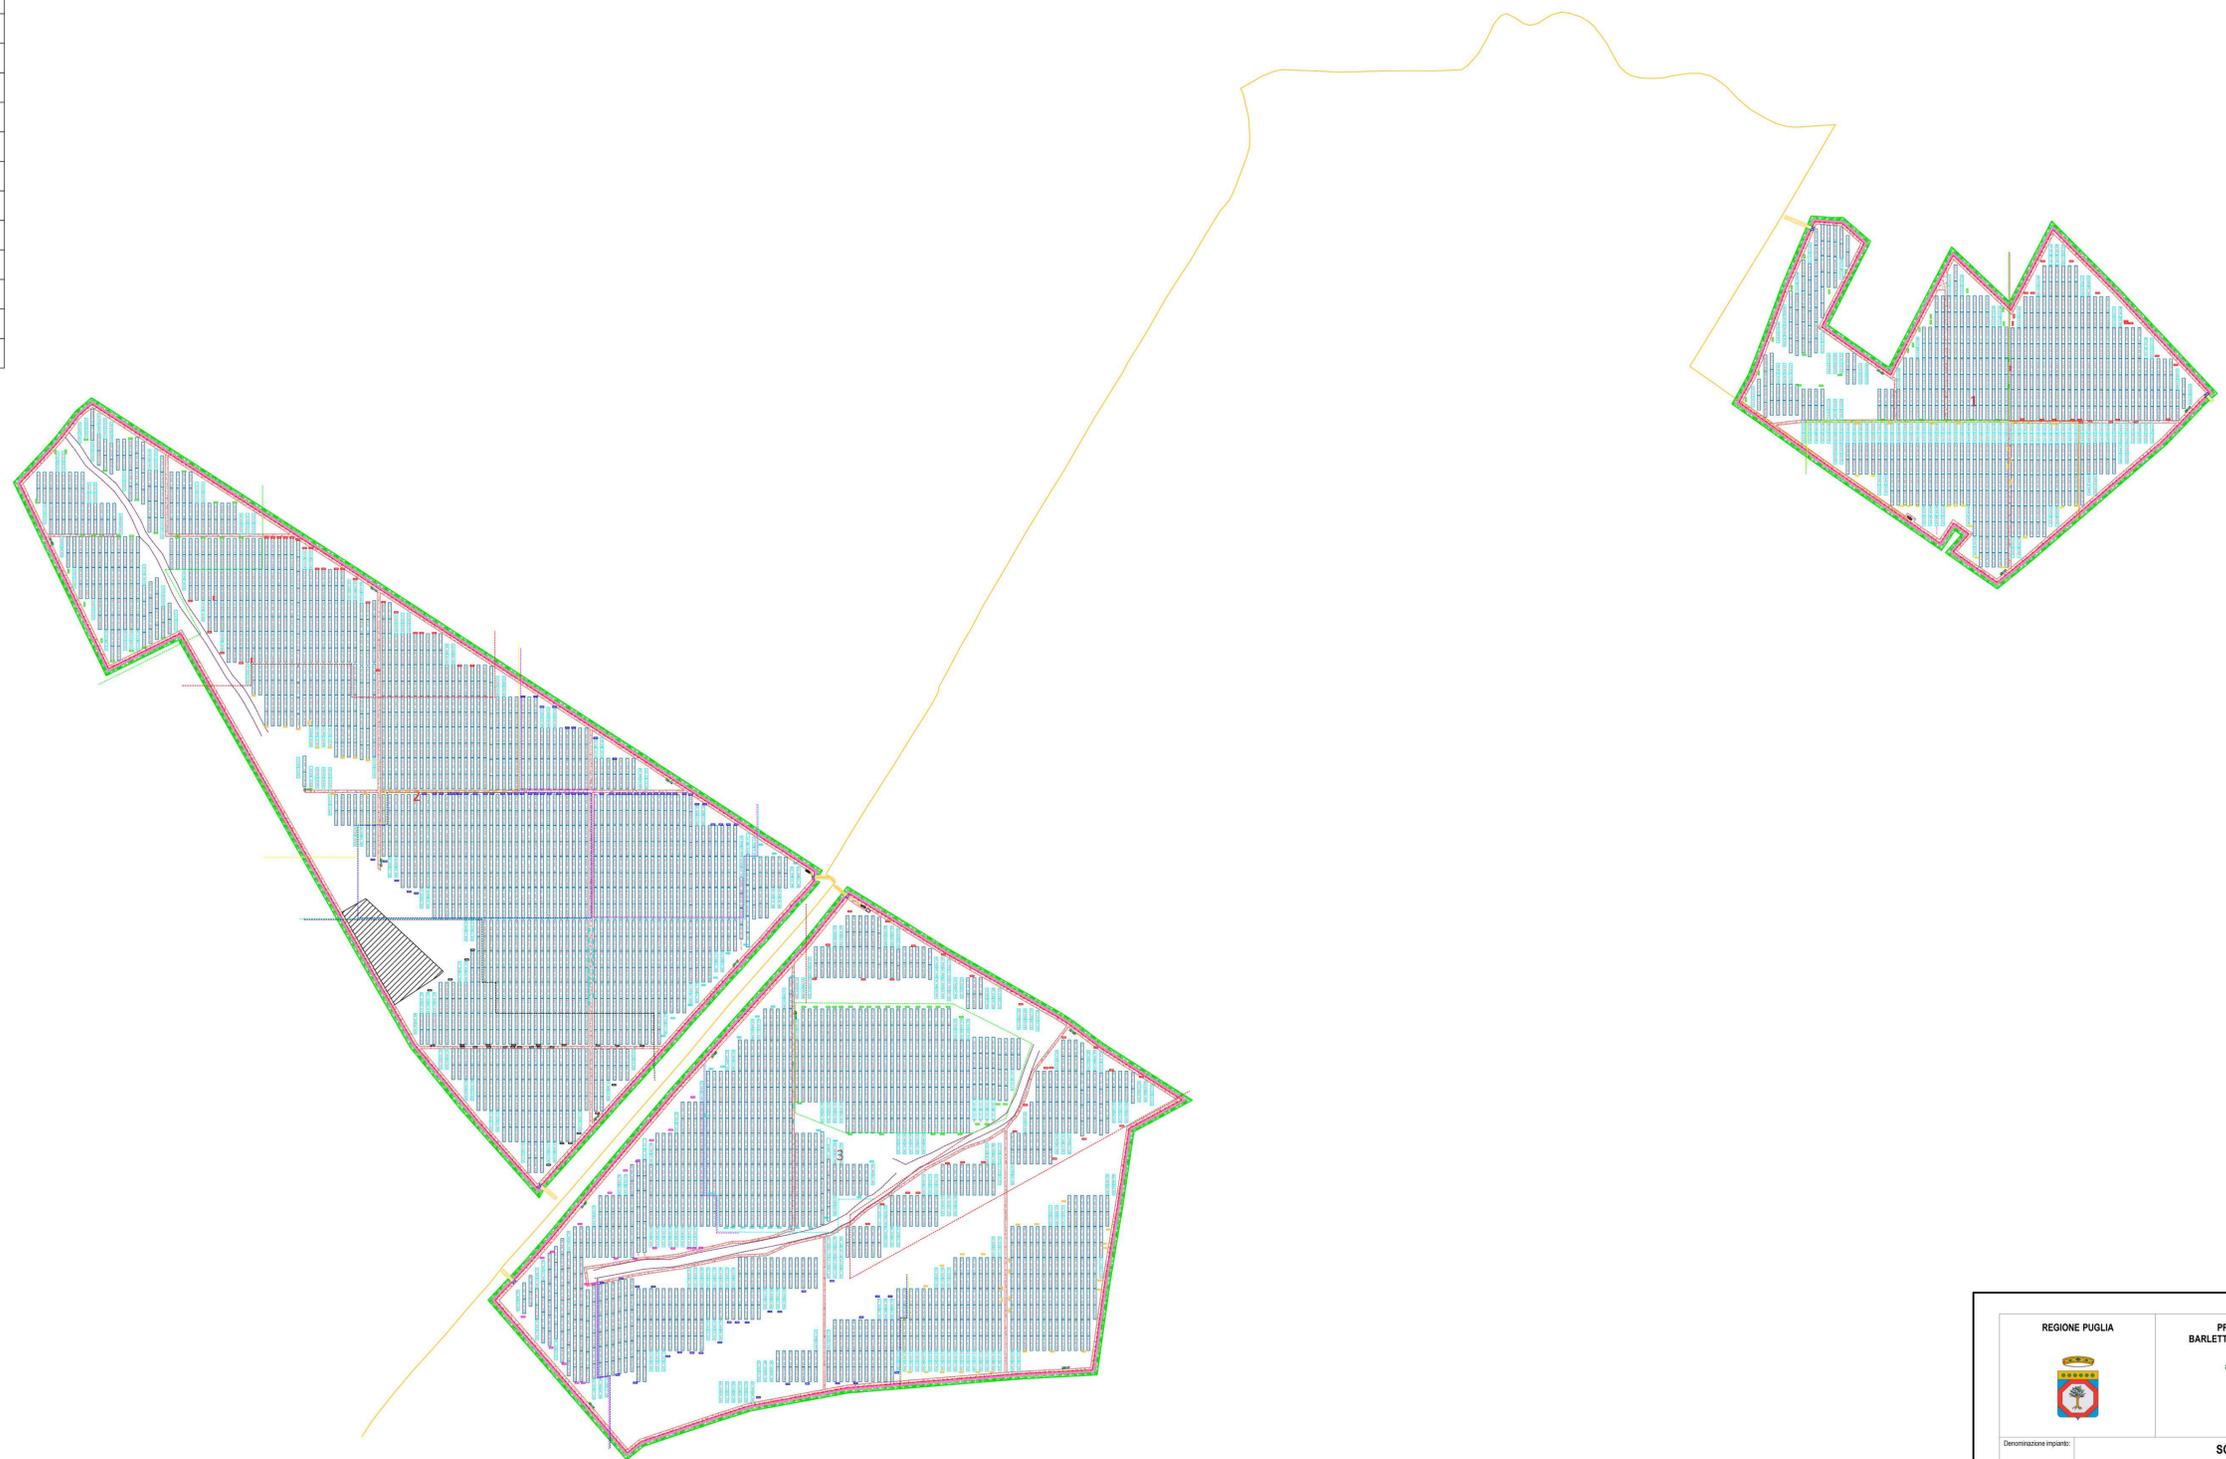

TIPICO CABLAGGIO STRINGHE SU MODULO TRACKER 56

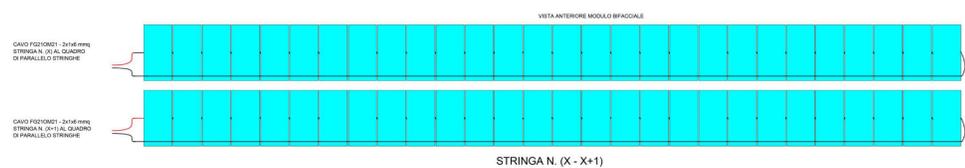


STRINGA N. (X - X+1)

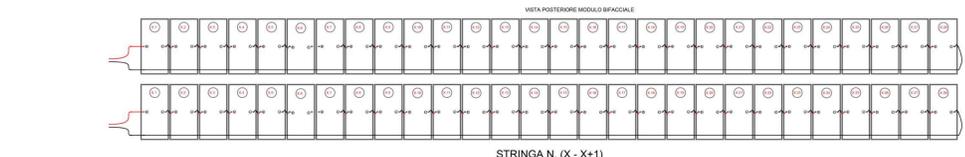

STRINGA N. (X - X+1)

JINKO SOLAR TR 72M 535W

VISTA ANTERIORE VISTA LATERALE VISTA POSTERIORE

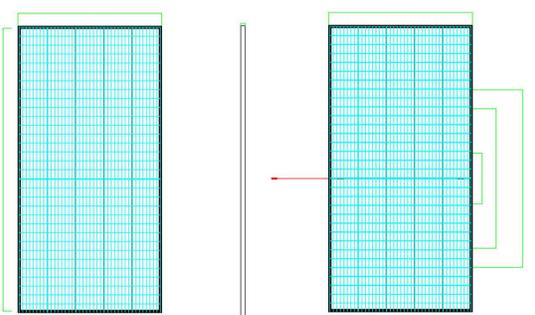

Denominazione impianto:	SCAPANIZZA	
Ubicazione:	Comune di Minervino (BT) Località "Scapanizza"	Foglio: 47/44 Particelle: varie
<p>PROGETTO DEFINITIVO</p> <p>DI UN IMPIANTO SOLARE FOTOVOLTAICO CONNESSO ALLA RTN DELLA POTENZA DI PICCO PARI A 87.782,8 kWDC E POTENZA IN IMMISSIONE PARI A 76.429,92 kWAC, DELLE RELATIVE OPERE DI CONNESSIONE ALLA RTN RICADENTI NEI COMUNI DI MINERVINO (BT), VENOSA E MONTEMILONE (PZ) E PIANO AGRONOMICOM PER L'UTILIZZO A SCOPPI AGRICOLI DELL'AREA.</p>		
PROFONITENTE:	<p>SOLAR ENERGY VENTUNO S.R.L. Via Sebastian Altmann, 9 39100 Bolzano (BZ) P.IVA: 03084730211 PEC: solareenergyventuno.srl@legalmail.it</p>	
Codice Autorizzazione Unica	1YK00C8	
ELABORATO:	SCHEMA FUNZIONALE IMPIANTO	Tav. n° 11EG.3
Numero	Data	Motivo
Rev 0	Marzo 2021	Richiesta Provvedimento Autorizzativo Unico Regionale (P.A.U.R.) art. 27 bis D.lgs. 152/2006
Rev 1	Aprile 2023	Aggiornamento del titolo in seguito alla richiesta del MASE con nota 0000407 del 16/01/2023
<p>IL PROGETTISTA Dott. Ing. ANTONIO ALFREDO AVALLONE Via Lama n.18 - 75012 Berninella (MT) Ordine degli Ingegneri di Matera n. 024 PEC: antonioavallone@pec.it Cell: 339 796 8183</p>		
<p>IL TECNICO Dott. Ing. ANTONIO PIO VUOVOLO Survive Consulting arts Via Mons. Valente n.68 Ordine degli Ingegneri di Foggia nr. 2732 71043 Manfredonia (FG)</p>		
<p>Dott. Ing. ANTONIO MISCHITELLI Via Mons. Tortorelli n.33 71013 San Giovanni Rotondo (FG) Ordine degli Ingegneri di Foggia nr. 179</p>		
<p>Spazio riservato agli Enti</p>		