


LEGENDA	
	Recinzione
	Graticciata
	Cavidotto MT esterno
	Viabilità interna
	Viabilità esterna
	Fascia di mitigazione
	Fascia taglia fuoco
	Cancello di ingresso
	Tracker da 56 moduli FV n. 2 stringhe da 28 moduli
	Tracker da 84 moduli FV n. 3 stringhe da 28 moduli
	Cabina di smistamento
	Skid inverter 5MW e trasformatore sottocampo

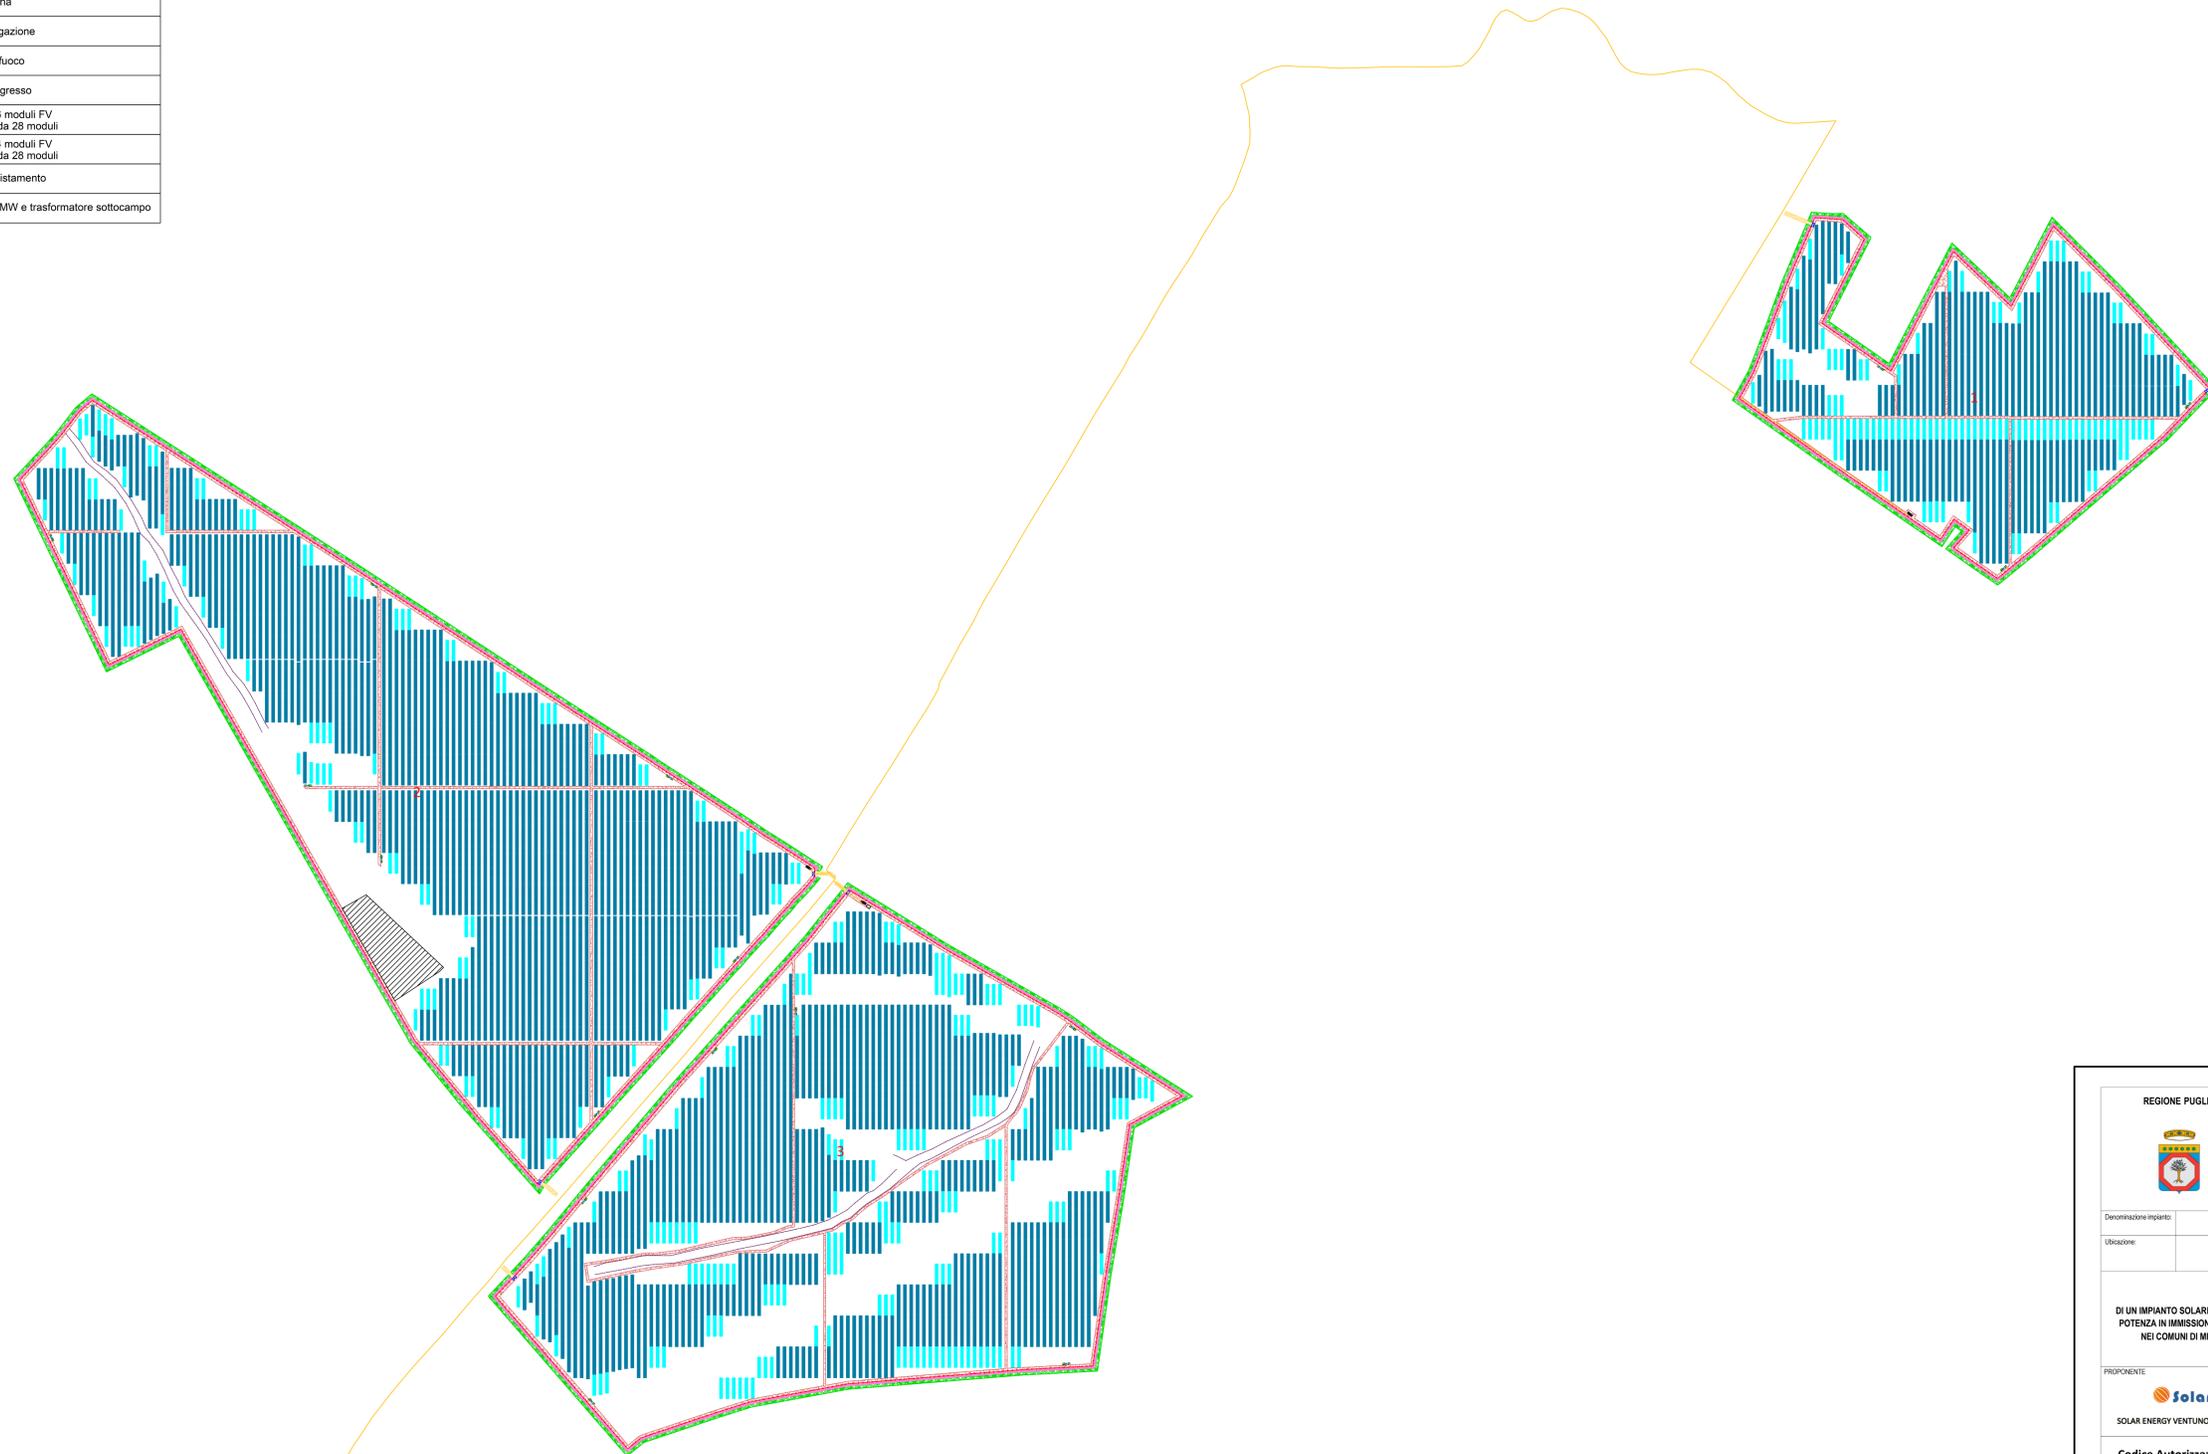

Denominazione impianto: SCAPANIZZA		
Ubicazione: Comune di Minervino (BT) Località "Scapanizza"		Foglio: 47/44 Particelle: varie
PROGETTO DEFINITIVO		
DI UN IMPIANTO SOLARE FOTOVOLTAICO CONNESSO ALLA RTN DELLA POTENZA DI PICCO PARI A 87.782,8 kWDC E POTENZA IN IMMISSIONE PARI A 76.429,92 kWAC, DELLE RELATIVE OPERE DI CONNESSIONE ALLA RTN RICADENTI NEI COMUNI DI MINERVINO (BT), VENOSA E MONTEMILONE (PZ) E PIANO AGRONOMICOM PER L'UTILIZZO A SCOPI AGRICOLI DELL'AREA.		
	SOLAR ENERGY VENTUNO S.R.L. Via Sebastian Altmann, 9 39100 Bolzano (BZ) P.IVA: 03084730211 PEC: solareenergyventuno.srl@legalmail.it	
Codice Autorizzazione Unica 1YK00C8		
ELABORATO		Tav. n°
LAYOUT IMPIANTO		11EG.4
Scala		
Numero	Data	Motivo
Rev 0	Marzo 2021	Richiesta Provvedimento Autorizzativo Unico Regionale (P.A.U.R.) art. 27 del D.Lgs. 152/2006
Rev 1	Aprile 2023	Aggiornamento del layout in seguito alla richiesta del MASE con nota 0000467 del 16/01/2023
IL PROGETTISTA Dott. Ing. ANTONIO ALFREDO AVALLOVE Via Lama n. 18 - 75012 Bernalda (MT) Ordine degli Ingegneri di Matera n. 924 PEC: antonioavallove@pec.it Cell: 339 736 8183		Spazio riservato agli Enti
IL TECNICO Dott. Ing. ANTONIO PIO VUOVULO Survive Consulting arts Via Mario Valente n. 68 Ordine degli Ingegneri di Foggia nr. 2732 71043 Manfredonia (FG)		
Dott. Ing. ANTONIO MISCHITELLI Via Mons. Tortorelli n. 33 71013 San Giovanni Rotondo (FG) Ordine degli Ingegneri di Foggia nr. 179		
Tutti i diritti sono riservati, la riproduzione anche parziale del disegno è vietata.		