

## SOLAR ENERGY VENTUNO S.r.l

**PROVINCIA BARLETTA ANDRIA TRANI**  
**Settore Infrastrutture, Viabilità, Trasporti,**  
**Concessioni, Espropriazioni e Lavori Pubblici**  
**Piazza Plebiscito n. 34/35**  
**76121 Barletta (BT)**  
PEC: [viabilita@cert.provincia.bt.it](mailto:viabilita@cert.provincia.bt.it)

**Oggetto:** Interferenza dell'attuale Strada Provinciale n. 4 nel tratto evidenziato in cartografia con la costruzione di una linea MT in cavo interrato per l'allacciamento di un impianto fotovoltaico alla nuova STAZIONE RTN 380/150kV "MONTEMILONE" in Montemilone (Pz).

La società **SOLAR ENERGY VENTUNO S.r.l.**, con sede a Bolzano in Via Sebastian Altmann n. 9, P.IVA 03084730211 nella persona dell'amministratore unico la Dott.ssa Agnese Rocco, nata a Roma il 10/12/1978, ed ivi residente alla Via Segesta n.11, Codice Fiscale RCCGNS78T50H501U, dovendo realizzare una linea MT interrata per l'allaccio di un impianto fotovoltaico sito nel Comune di Minervino al foglio 44 particelle 21-55-46-461-13-11-3- 34-14-33-19-24-25-15-40-41-7-52-51-54-71-17-26-4-50-53-27-58-45-1, al foglio 47, particelle 71-80-86-73-72-74-65-4-59-60-69-70-75-79-87-89-93-95-97, al foglio 46 particelle 256-257-258-9 da collegare alla STAZIONE RTN 380/150kV "MONTEMILONE" in Montemilone (Pz):

**-Visto il D.M. 22/12/1983**

**-Sentita la Soprintendenza Archeologia Belle Arti e Paesaggio della Provincia di Barletta-Andria-Trani e Foggia;**


con la presente chiede a codesta Spettabile Amministrazione il rilascio di una dichiarazione da cui si evince la data di esecuzione dei primi lavori di bitumazione della suddetta Strada Provinciale n. 4 nel tratto evidenziato nella cartografia allegata che interessa i territori del Comune di Minervino (Bt), in sintesi se sono stati eseguiti prima dell'entrata in vigore del Decreto del Ministero dei Beni Culturali e Ambientali del 22 dicembre 1983.

Si allega inquadramento dell'area con evidenziato il tratto di strada della S.P. n. 4.  
Certi di un sollecito riscontro, porgiamo distinti saluti.





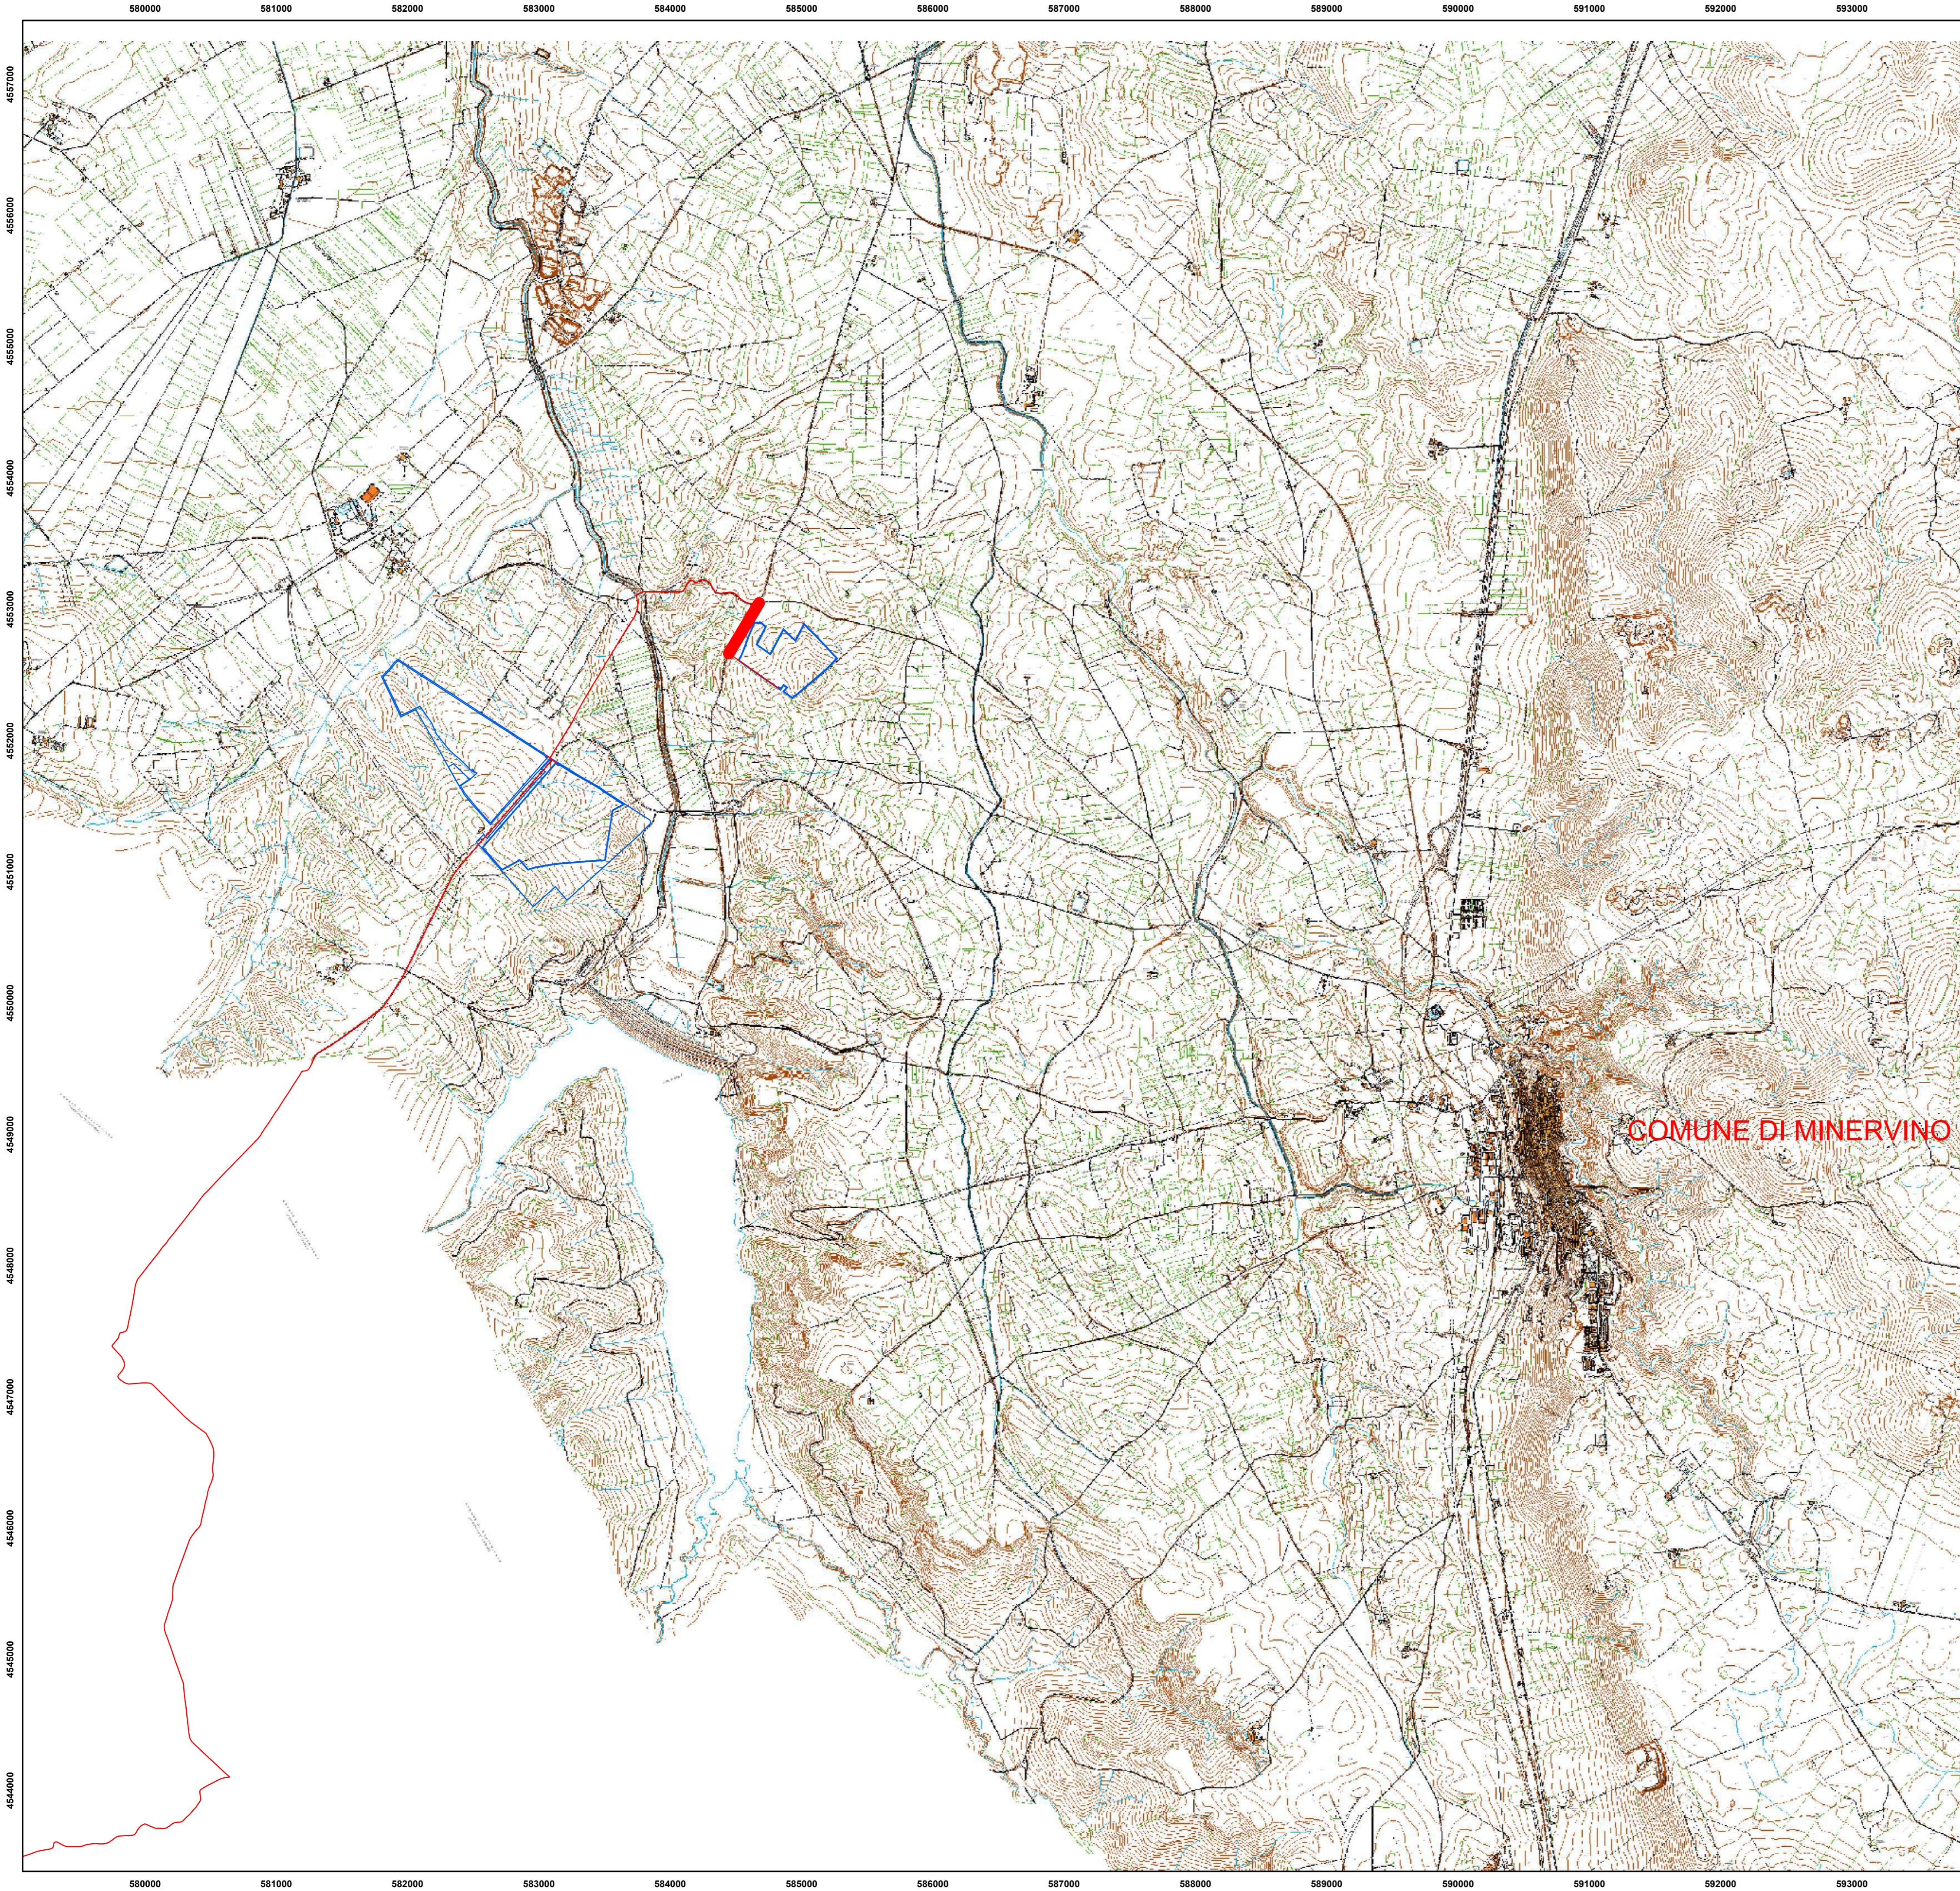

Bolzano, 18/10/2021

**SOLAR ENERGY VENTUNO S.r.l.,**  
**L'amministratore**





**Legenda**

-  Tratto di SP n°4 per richiesta di data di prima Bitumazione
-  cabina elevazione
-  cavidotto in AT
-  cavidotto in MT
-  impianto FV
-  SE TERNA Montemilone

COMUNE DI MINERVINO

