


Campo	Tracker 2P-56	Tracker 3P-84	Tot.Pannelli	Potenza	Inverter 5 Mw
1	112	286	30.296	16.208.360	3
2	106	810	73.976	39.577.160	7
3	174	596	59.808	31.997.280	6
	392	1.692	164.080	87.782.800	16

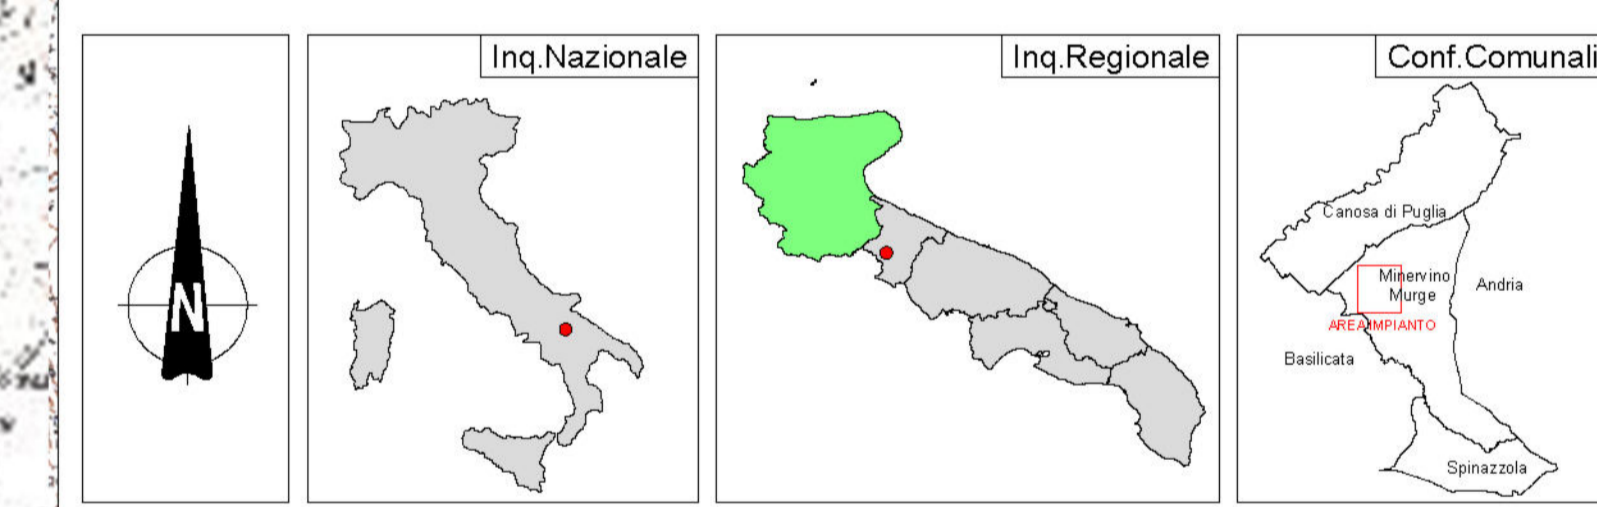

REGIONE PUGLIA	PROVINCIA DI BARLETTA-ANDRIA-BARI	COMUNE DI MINERVINO
SCAPANIZZA Comune di Minervino (BT) Località "Scapanizza"		
Fogli: 44/47 Particelle: Varie		
PROGETTO DEFINITIVO DI UN IMPIANTO SOLARE FOTOVOLTAICO CONNESSO ALLA RTN DELLA POTENZA DI PICCO PARI A 87.782,8 MWDC E POTENZA IN IMMISSIONE PARI A 76.429,92 MWAC, DELLE RELATIVE OPERE DI CONNESSIONE ALLA RTN RICADENTI NEI COMUNI DI MINERVINO (BT), VENOSA E MONTEFILONE (PZ) E PIANO AGRONOMO PER L'UTILIZZO A SCOPI AGRICOLI DELL'AREA.		
PROPRONENTE SOLAR ENERGY VENTURO S.R.L. Via Sebastian Altmann, 9 39100 Bolzano (BZ) P.IVA 03084730211 PEC: solarenergyventuro.srl@legalmail.it		
Codice Autorizzazione Unica 1YK00C8		
ELABORATO Inquadramento dell'area di progetto su IGM		Tav. n° 1EG
Numero Data Misure		Scala 1:20000
Rev.1 Aprile 2023 Aggiornamento dei layout in seguito alla richiesta del MASE con nota 000007 del 16/01/2023		Eseguito Verificato Approvato
IL PROGETTISTA Dott. Ing. ANTONIO ALFREDO AVALONE Via Lama n.18 - 75012 Bernalda (MT) Ordine degli Ingegneri di Matera n. 924 PEC: cantonioavalone@pec.it Cell: 339 796 8183		Spazio Riservato agli Enti
IL TECNICO Dott. Ing. ANTONIO ALFREDO AVALONE Via Lama n.18 - 75012 Bernalda (MT) Ordine degli Ingegneri di Matera n. 924 PEC: cantonioavalone@pec.it Cell: 339 796 8183		

Tutti i diritti sono riservati, la riproduzione anche parziale del disegno è vietata.