



- Impianto
- SE TERNA Montemi
- Locale servizi
- Cabine
- Area di stoccaggio
- Cavidotto_in_MT
- Fascia di mitigazione 5 m
- Pannelli_fotovoltaici
- Recinzione
- Fascia taglia fuoco

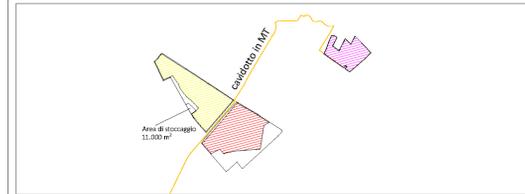

Campo	Tracker 2P-56	Tracker 3P-84	Tot.Pannelli	Potenza	Inverter 5 Mw
1	112	286	30.296	16.208.360	3
2	106	810	73.976	39.577.160	7
3	174	596	59.808	31.997.280	6
	392	1.692	164.080	87.782.800	16

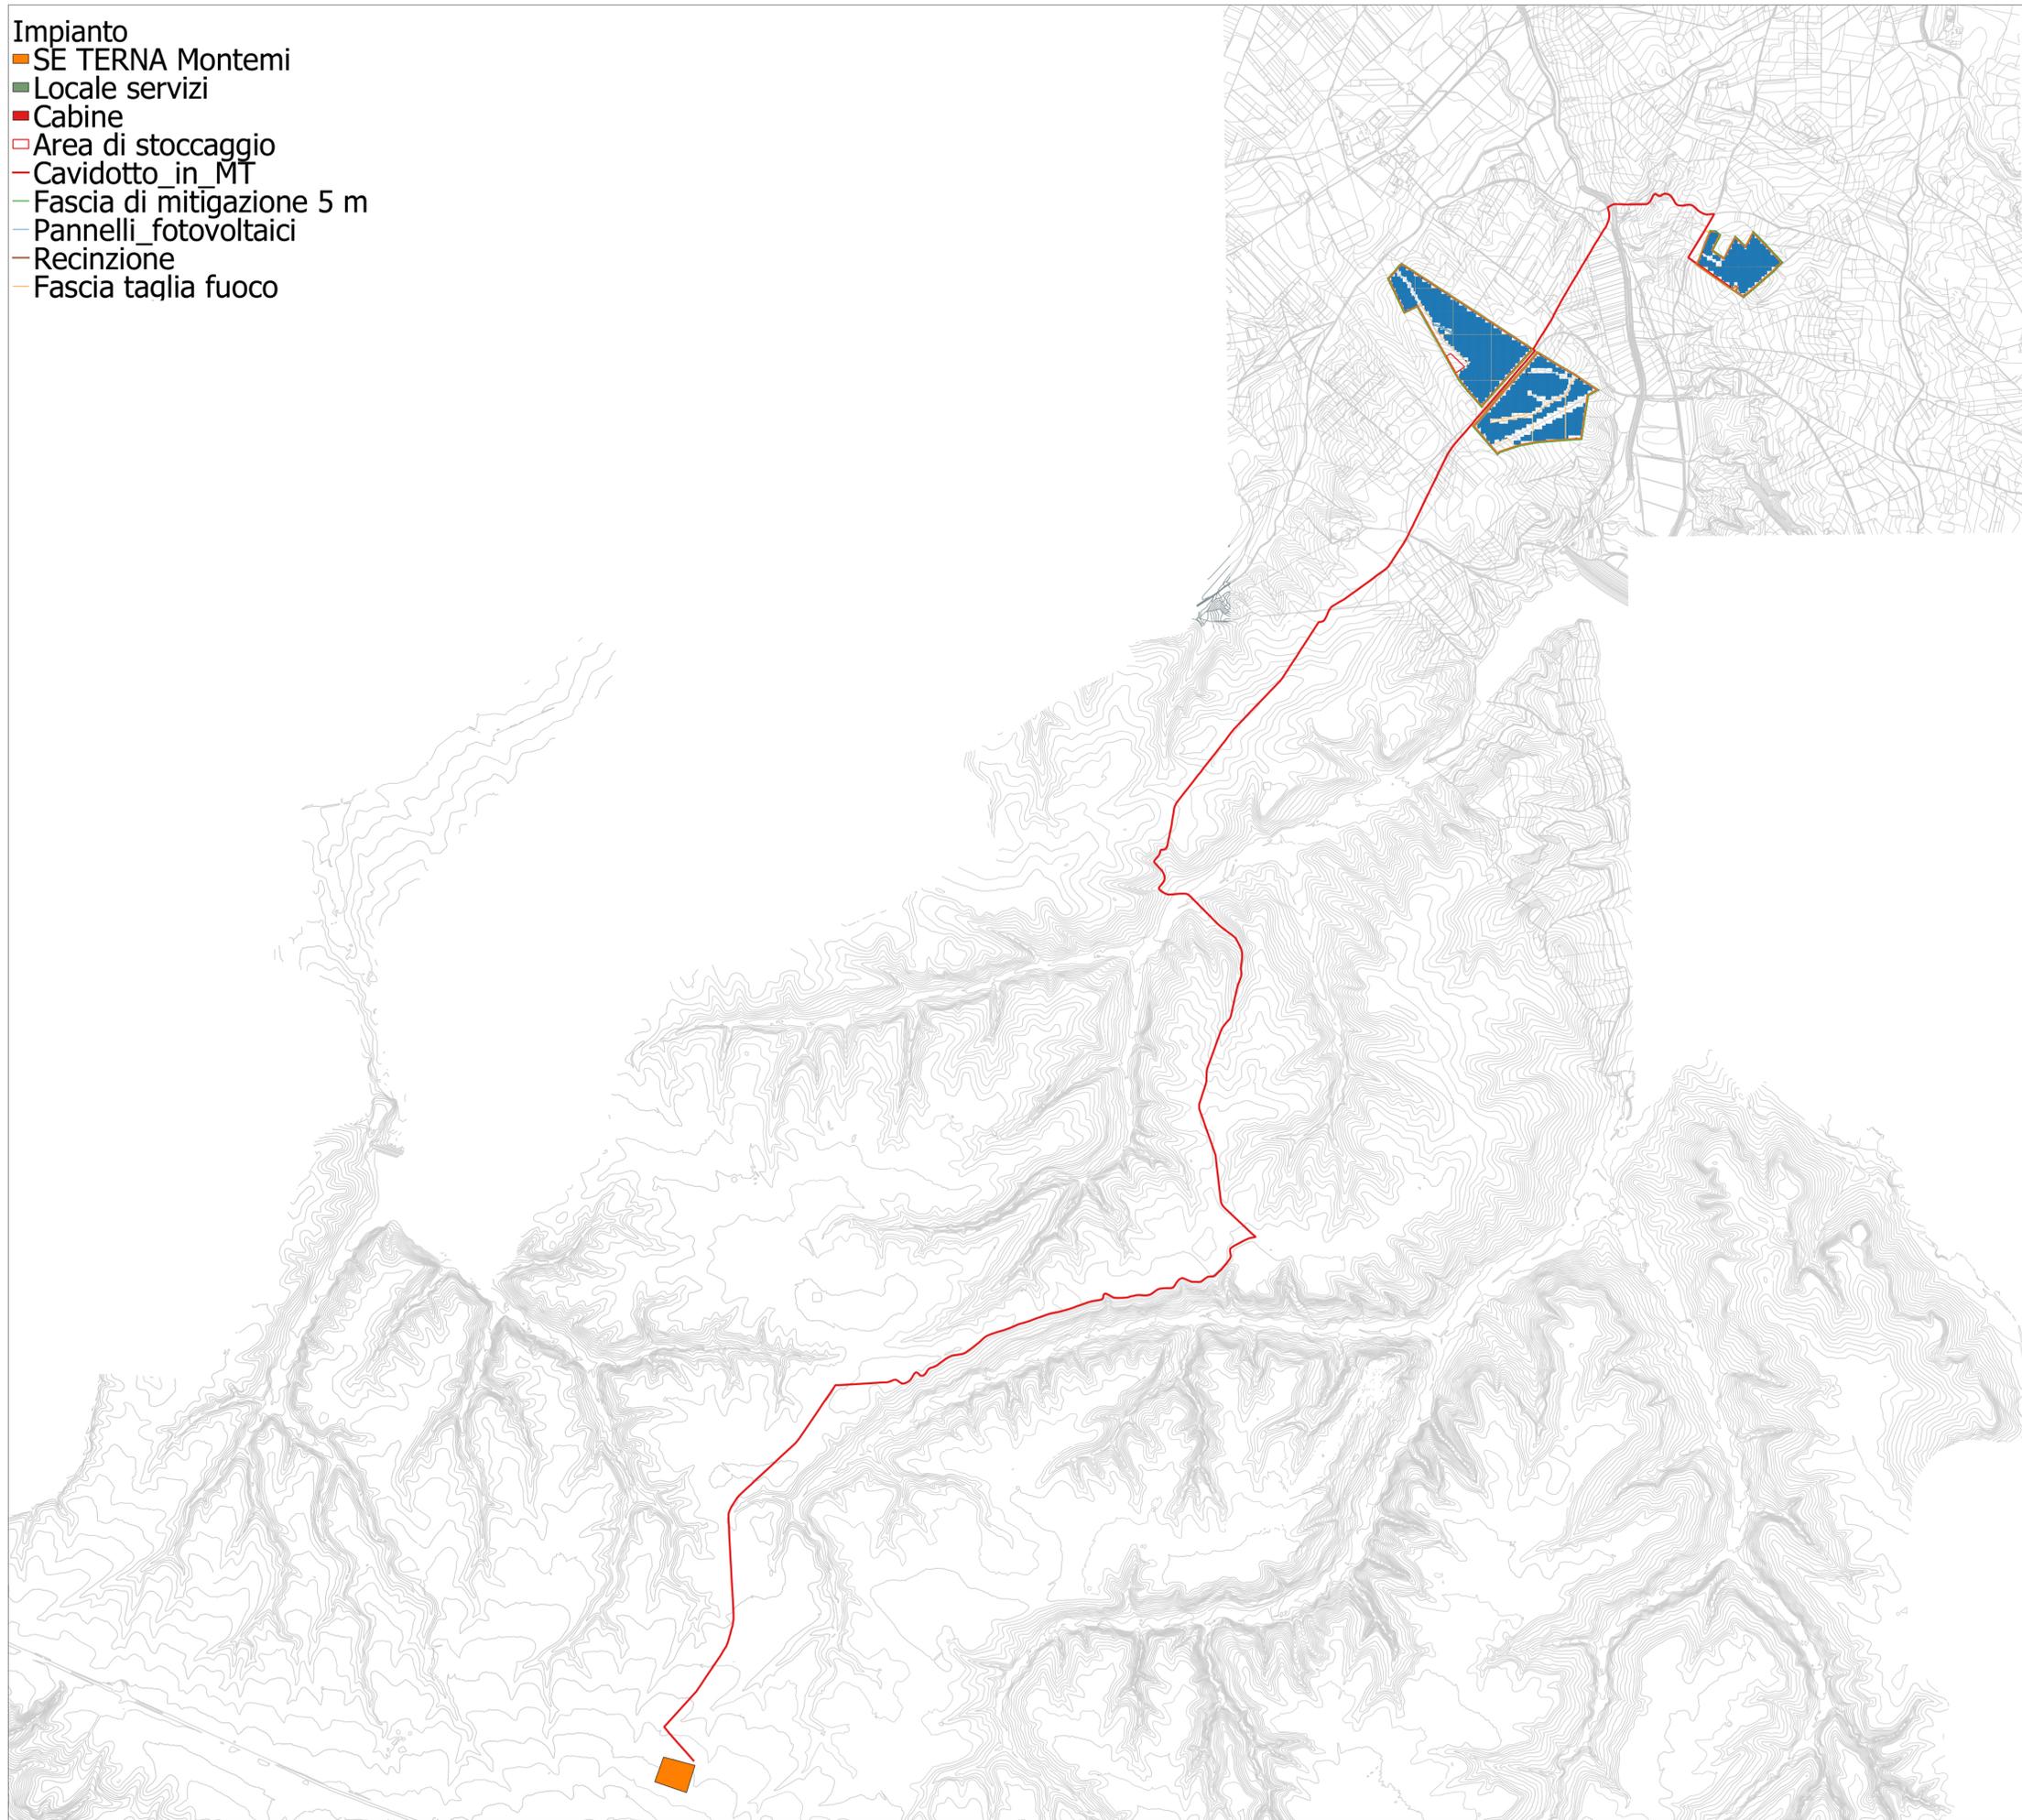

REGIONE PUGLIA	PROVINCIA DI BARLETTA-ANDRIA-BARI	COMUNE DI MINERVINO
-----------------------	--	----------------------------

SCAPANIZZA
 Comune di Minervino (BT)
 Località "Scapanizza"
 Fogli: 44/47
 Particelle: Vane

PROGETTO DEFINITIVO
 DI UN IMPIANTO SOLARE FOTOVOLTAICO CONNESSO ALLA RTN DELLA POTENZA DI PICCO PARI A 87.782,8 kWDC E POTENZA IN IMMISSIONE PARI A 76.429,92 kWAC, DELLE RELATIVE OPERE DI CONNESSIONE ALLA RTN RICADENTI NEI COMUNI DI MINERVINO (BT), VENOSA E MONTEMILONE (PZ) E PIANO AGRONOMICOM PER L'UTILIZZO A SCOPPI AGRICOLI DELL'AREA.

PROPOLENTE: **SOLAR ENERGY VENTURO S.R.L.**
 Via Sebastian Altmann, 9
 39100 Bolzano (BZ)
 P.IVA 03084730211
 PEC: solarenergyventuro.srl@legalmail.it

Codice Autorizzazione Unica 1YK00C8

ELABORATO: Inquadramento dell'area di progetto su CTR
 Tav. n° 250/13
 Scale: 1:2000

Numero	Data	Modific.	Eseguito	Verificato	Approvato
Rev.0	Marzo 2021	Richiesta Provvedimento Autorizzativo Unico Regionale (P.A.U.R.) art. 27-bis D.Lgs. 152/2009			
Rev.1	Aprile 2023	Aggiornamento del layout in seguito alla richiesta del MASE con nota 0000407 del 15/01/2023			

IL PROGETTISTA
 Dott. Ing. ANTONIO ALFREDO AVALLONE
 Via Lama n. 18 - 75012 Bernabè (MT)
 Ordine degli Ingegneri di Matera n. 924
 PEC: antonioavallone@pec.it
 Cell: 339 796 8183

IL TECNICO
 Dott. Ing. ANTONIO ALFREDO AVALLONE
 Via Lama n. 18 - 75012 Bernabè (MT)
 Ordine degli Ingegneri di Matera n. 924
 PEC: antonioavallone@pec.it
 Cell: 339 796 8183

Tutti i diritti sono riservati. La riproduzione anche parziale del disegno è vietata.