


Campo	Tracker 2P-56	Tracker 3P-84	Tot.Pannelli	Potenza	Inverter 5 Mw
1	112	286	30.296	16.208.360	3
2	106	810	73.976	39.577.160	7
3	174	596	59.808	31.997.280	6
	392	1.692	164.080	87.782.800	16

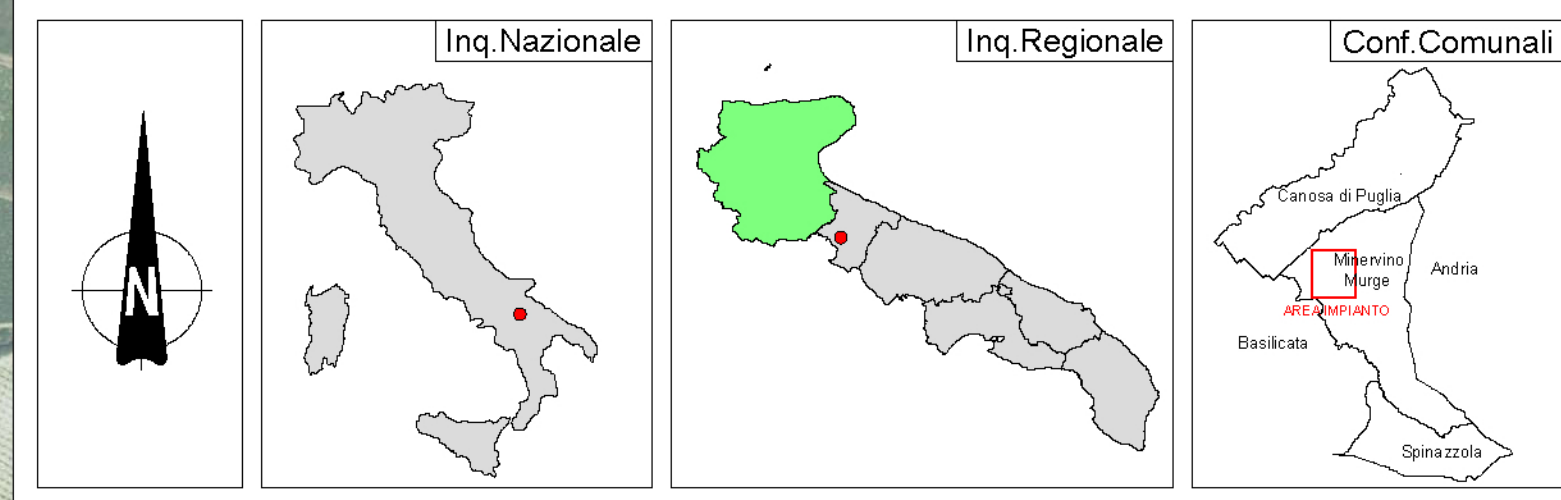

- LEGENDA**
- Impianto
 - SE TERNA Montemi
 - Locale servizi
 - Cabine
 - Area di stoccaggio
 - Cavidotto_in_MT
 - Fascia di mitigazione 5 m
 - Pannelli_fotovoltaici
 - Recinzione
 - Fascia taglia fuoco

REGIONE PUGLIA 	PROVINCIA DI BARLETTA-ANDRIA-BARI 	COMUNE DI MINERVINO 				
Denominazione Impianto: SCAPANIZZA						
Ubicazione: Comune di Minervino (BT) Località "Scapanizza"		Fogli: 44/47 Particelle: Varie				
PROGETTO DEFINITIVO						
DI UN IMPIANTO SOLARE FOTOVOLTAICO CONNESSO ALLA RTN DELLA POTENZA DI PICCO PARI A 87.782,8 kWDC E POTENZA IN IMMISSIONE PARI A 76.429,92 kWAC, DELLE RELATIVE OPERE DI CONNESSIONE ALLA RTN RICADENTI NEI COMUNI DI MINERVINO (BT), VENOSA E MONTEMILONE (PZ) E PIANO AGRONOMICOM PER L'UTILIZZO A SCOPI AGRICOLI DELL'AREA.						
PROPONENTE  SOLAR ENERGY VENTUNO S.r.l.		SOLAR ENERGY VENTUNO S.R.L. Via Sebastian Allmann, 9 39100 Bolzano (BZ) P.IVA 03084730211 PEC: solarenergyventuno.srl@legalmail.it				
Codice Autorizzazione Unica 1YK0OC8						
ELABORATO		Tav n° 2RP SIU 2.3				
Rilievo Planometrico dello Stato di Progetto		Scala 1:5000				
Aggiornamenti:	Numero	Data	Motivo	Eseguito	Verificato	Approvato
	Rev 0	Marzo 2021	Richiesta Provvedimento Autorizzativo Unico Regionale (P.A.U.R.) art. 27-bis D.Lgs 152/2006			
	Rev 1	Aprile 2023	Aggiornamento del layout in seguito alla richiesta del MASE con nota 0000407 del 16/01/2023			
IL PROGETTISTA			Spazio Riservato agli Enti			
Dott. Ing. ANTONIO ALFREDO AVALLONE Via Lama n.18 - 75012 Bemakla (MT) Ordine degli Ingegneri di Matera n. 924 PEC: antonioavallone@pec.it Cell: 339 796 8183						
IL TECNICO			Dott. Ing. ANTONIO ALFREDO AVALLONE Via Lama n.18 - 75012 Bemakla (MT) Ordine degli Ingegneri di Matera n. 924 PEC: antonioavallone@pec.it Cell: 339 796 8183			
						