


- Impianto**
- Cabine
  - Area di stoccaggio
  - Viabilità
  - Recinzione
  - Pannelli\_fotovoltaici
  - Locale servizi
  - Fascia taglia fuoco
  - Fascia di mitigazione 5 m
  - Cavidotto\_in\_MT

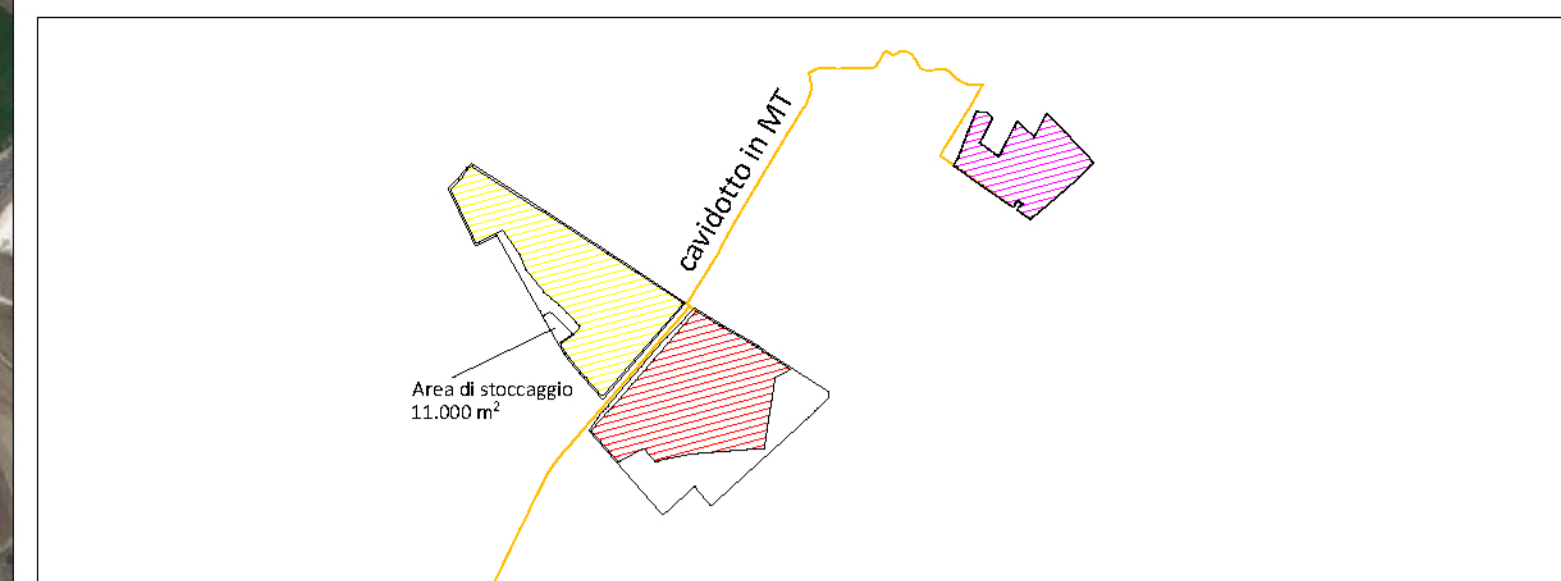

Campo	Tracker 2P-56	Tracker 3P-84	Tot.Pannelli	Potenza	Inverter 5 Mw
1	112	286	30.296	16.208.360	3
2	106	810	73.976	39.577.160	7
3	174	596	59.808	31.997.280	6
	<b>392</b>	<b>1.692</b>	<b>164.080</b>	<b>87.782.800</b>	<b>16</b>

Inq.Nazionale

Inq.Regionale

Conf.Comunali

<b>REGIONE PUGLIA</b> 	<b>PROVINCIA DI BARLETTA-ANDRIA-BARI</b> 	<b>COMUNE DI MINERVINO</b> 
---------------------------	--	--------------------------------

Denominazione Impianto:	<b>SCAPANIZZA</b>	
Ubicazione:	Comune di Minervino (BT) Località "Scapanizza"	Fogli: 44/47 Particelle: Varie

**PROGETTO DEFINITIVO**

**DI UN IMPIANTO SOLARE FOTOVOLTAICO CONNESSO ALLA RTN DELLA POTENZA DI PICCO PARI A 87.782,8 kWDC E POTENZA IN IMMISSIONE PARI A 76.429,92 kWAC, DELLE RELATIVE OPERE DI CONNESSIONE ALLA RTN RICADENTI NEI COMUNI DI MINERVINO (BT), VENOSA E MONTEMILONE (PZ) E PIANO AGRONOMICICO PER L'UTILIZZO A SCOPI AGRICOLI DELL'AREA.**

<b>PROPRONTE</b>  <b>SOLAR ENERGY VENTUNO S.r.l.</b>	<b>SOLAR ENERGY VENTUNO S.R.L.</b> Via Sebastian Allmann, 9 39100 Bolzano (BZ) P.IVA 03084730211 PEC: solareenergyventuno.srl@legalmail.it
--	--

**Codice Autorizzazione Unica 1YK0OC8**

ELABORATO		Tav n°	3EG.2.2
Inquadramento dell' area di progetto su ORTOFOTO		Scala	1:10000
Aggiornamenti:	Numero	Data	Motivo
	Rev 0	Marzo 2021	Richiesta Provvedimento Autorizzativo Unico Regionale (P.A.U.R.) art. 27-bis D.Lgs 152/2006
	Rev 1	Aprile 2023	Aggiornamento del layout in seguito alla richiesta del MASE con nota 0000407 del 16/01/2023
			Eseguito Verificato Approvato

**IL PROGETTISTA**

Dott. Ing. **ANTONIO ALFREDO AVALLONE**  
 Via Lama n.18 - 75012 Bemakda (MT)  
 Ordine degli Ingegneri di Matera n. 924  
 PEC: antonioavallone@pec.it  
 Cell: 339 796 8183

Spazio Riservato agli Enti

**IL TECNICO**

Dott. Ing. **ANTONIO ALFREDO AVALLONE**  
 Via Lama n.18 - 75012 Bemakda (MT)  
 Ordine degli Ingegneri di Matera n. 924  
 PEC: antonioavallone@pec.it  
 Cell: 339 796 8183