




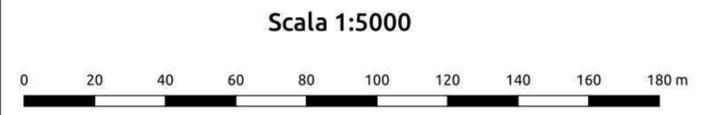



- LEGENDA**
- Cavidotto_MT
 - Cavidotto AT
 - Nuova SE Montemilone
 - Area_Impianto

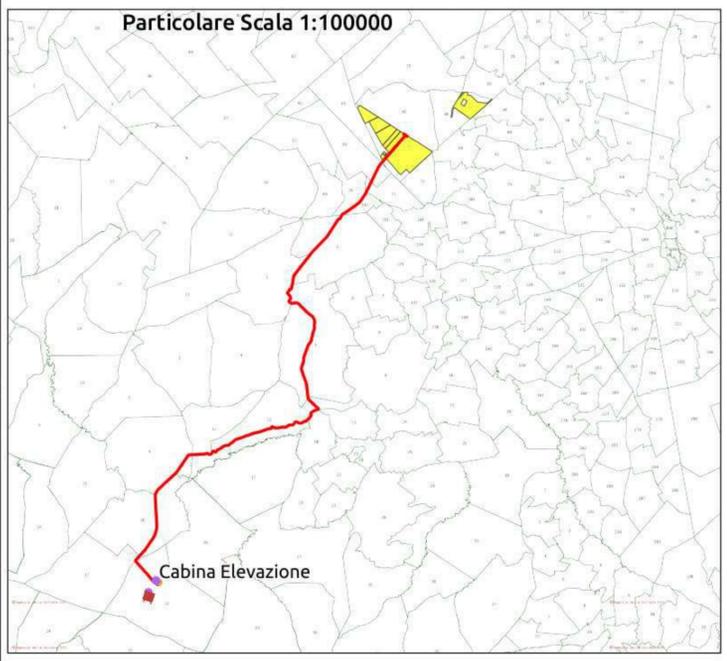


REGIONE PUGLIA 	PROVINCIA DI BARLETTA-ANDRIA-TRANI 	COMUNE DI MINERVINO 																					
Denominazione impianto: SCAPANIZZA																							
Ubicazione: Comune di Minervino (BT) Località "Scapanizza"		Foglio: 47/44/46 Particelle: varie																					
PROGETTO DEFINITIVO																							
DI UN IMPIANTO SOLARE FOTOVOLTAICO CONNESSO ALLA RTN DELLA POTENZA DI PICCO PARI A 87.782,8 KWDC E POTENZA IN IMMISSIONE PARI A 76.429,92 KWAC, DELLE RELATIVE OPERE DI CONNESSIONE ALLA RTN RICADENTI NEI COMUNI DI MINERVINO (BT), VENOSA E MONTEMILONE (PZ) E PIANO AGRONOMICOM PER L'UTILIZZO A SCOPI AGRICOLI DELL'AREA.																							
PROPRONTE  SOLAR ENERGY VENTUNO S.r.l.		SOLAR ENERGY VENTUNO S.R.L. Via Sebastian Altmann, 9 39100 Bolzano (BZ) P.IVA: 03084730211 PEC: solarenergyventuno.srl@legalmail.it																					
CODICE AUTORIZZAZIONE: 1YK00C8																							
ELABORATO PTO su base CATASTALE		Tav. n° 4CR-SSE-ALL.1 Codice Pratica: STMG 202000003																					
<table border="1" style="width: 100%; border-collapse: collapse;"> <thead> <tr> <th>Aggiornamenti</th> <th>Numero</th> <th>Data</th> <th>Motivo</th> <th>Eseguito</th> <th>Verificato</th> <th>Approvato</th> </tr> </thead> <tbody> <tr> <td></td> <td>Rev 0</td> <td>Marzo 2021</td> <td>Richiesta Provvedimento Autorizzativo Unico Regionale (P.A.U.R.) art. 27-bis D.Lgs. 152/2006</td> <td></td> <td></td> <td></td> </tr> <tr> <td></td> <td>Rev1</td> <td>Aprile 2023</td> <td>Aggiornamento del layout in seguito alla richiesta del MASE con nota 0000407 del 16/01/2023</td> <td></td> <td></td> <td></td> </tr> </tbody> </table>			Aggiornamenti	Numero	Data	Motivo	Eseguito	Verificato	Approvato		Rev 0	Marzo 2021	Richiesta Provvedimento Autorizzativo Unico Regionale (P.A.U.R.) art. 27-bis D.Lgs. 152/2006					Rev1	Aprile 2023	Aggiornamento del layout in seguito alla richiesta del MASE con nota 0000407 del 16/01/2023			
Aggiornamenti	Numero	Data	Motivo	Eseguito	Verificato	Approvato																	
	Rev 0	Marzo 2021	Richiesta Provvedimento Autorizzativo Unico Regionale (P.A.U.R.) art. 27-bis D.Lgs. 152/2006																				
	Rev1	Aprile 2023	Aggiornamento del layout in seguito alla richiesta del MASE con nota 0000407 del 16/01/2023																				
IL PROGETTISTA ing. SERGIO MARTANO 		Spazio riservato agli Enti																					
IL TECNICO																							

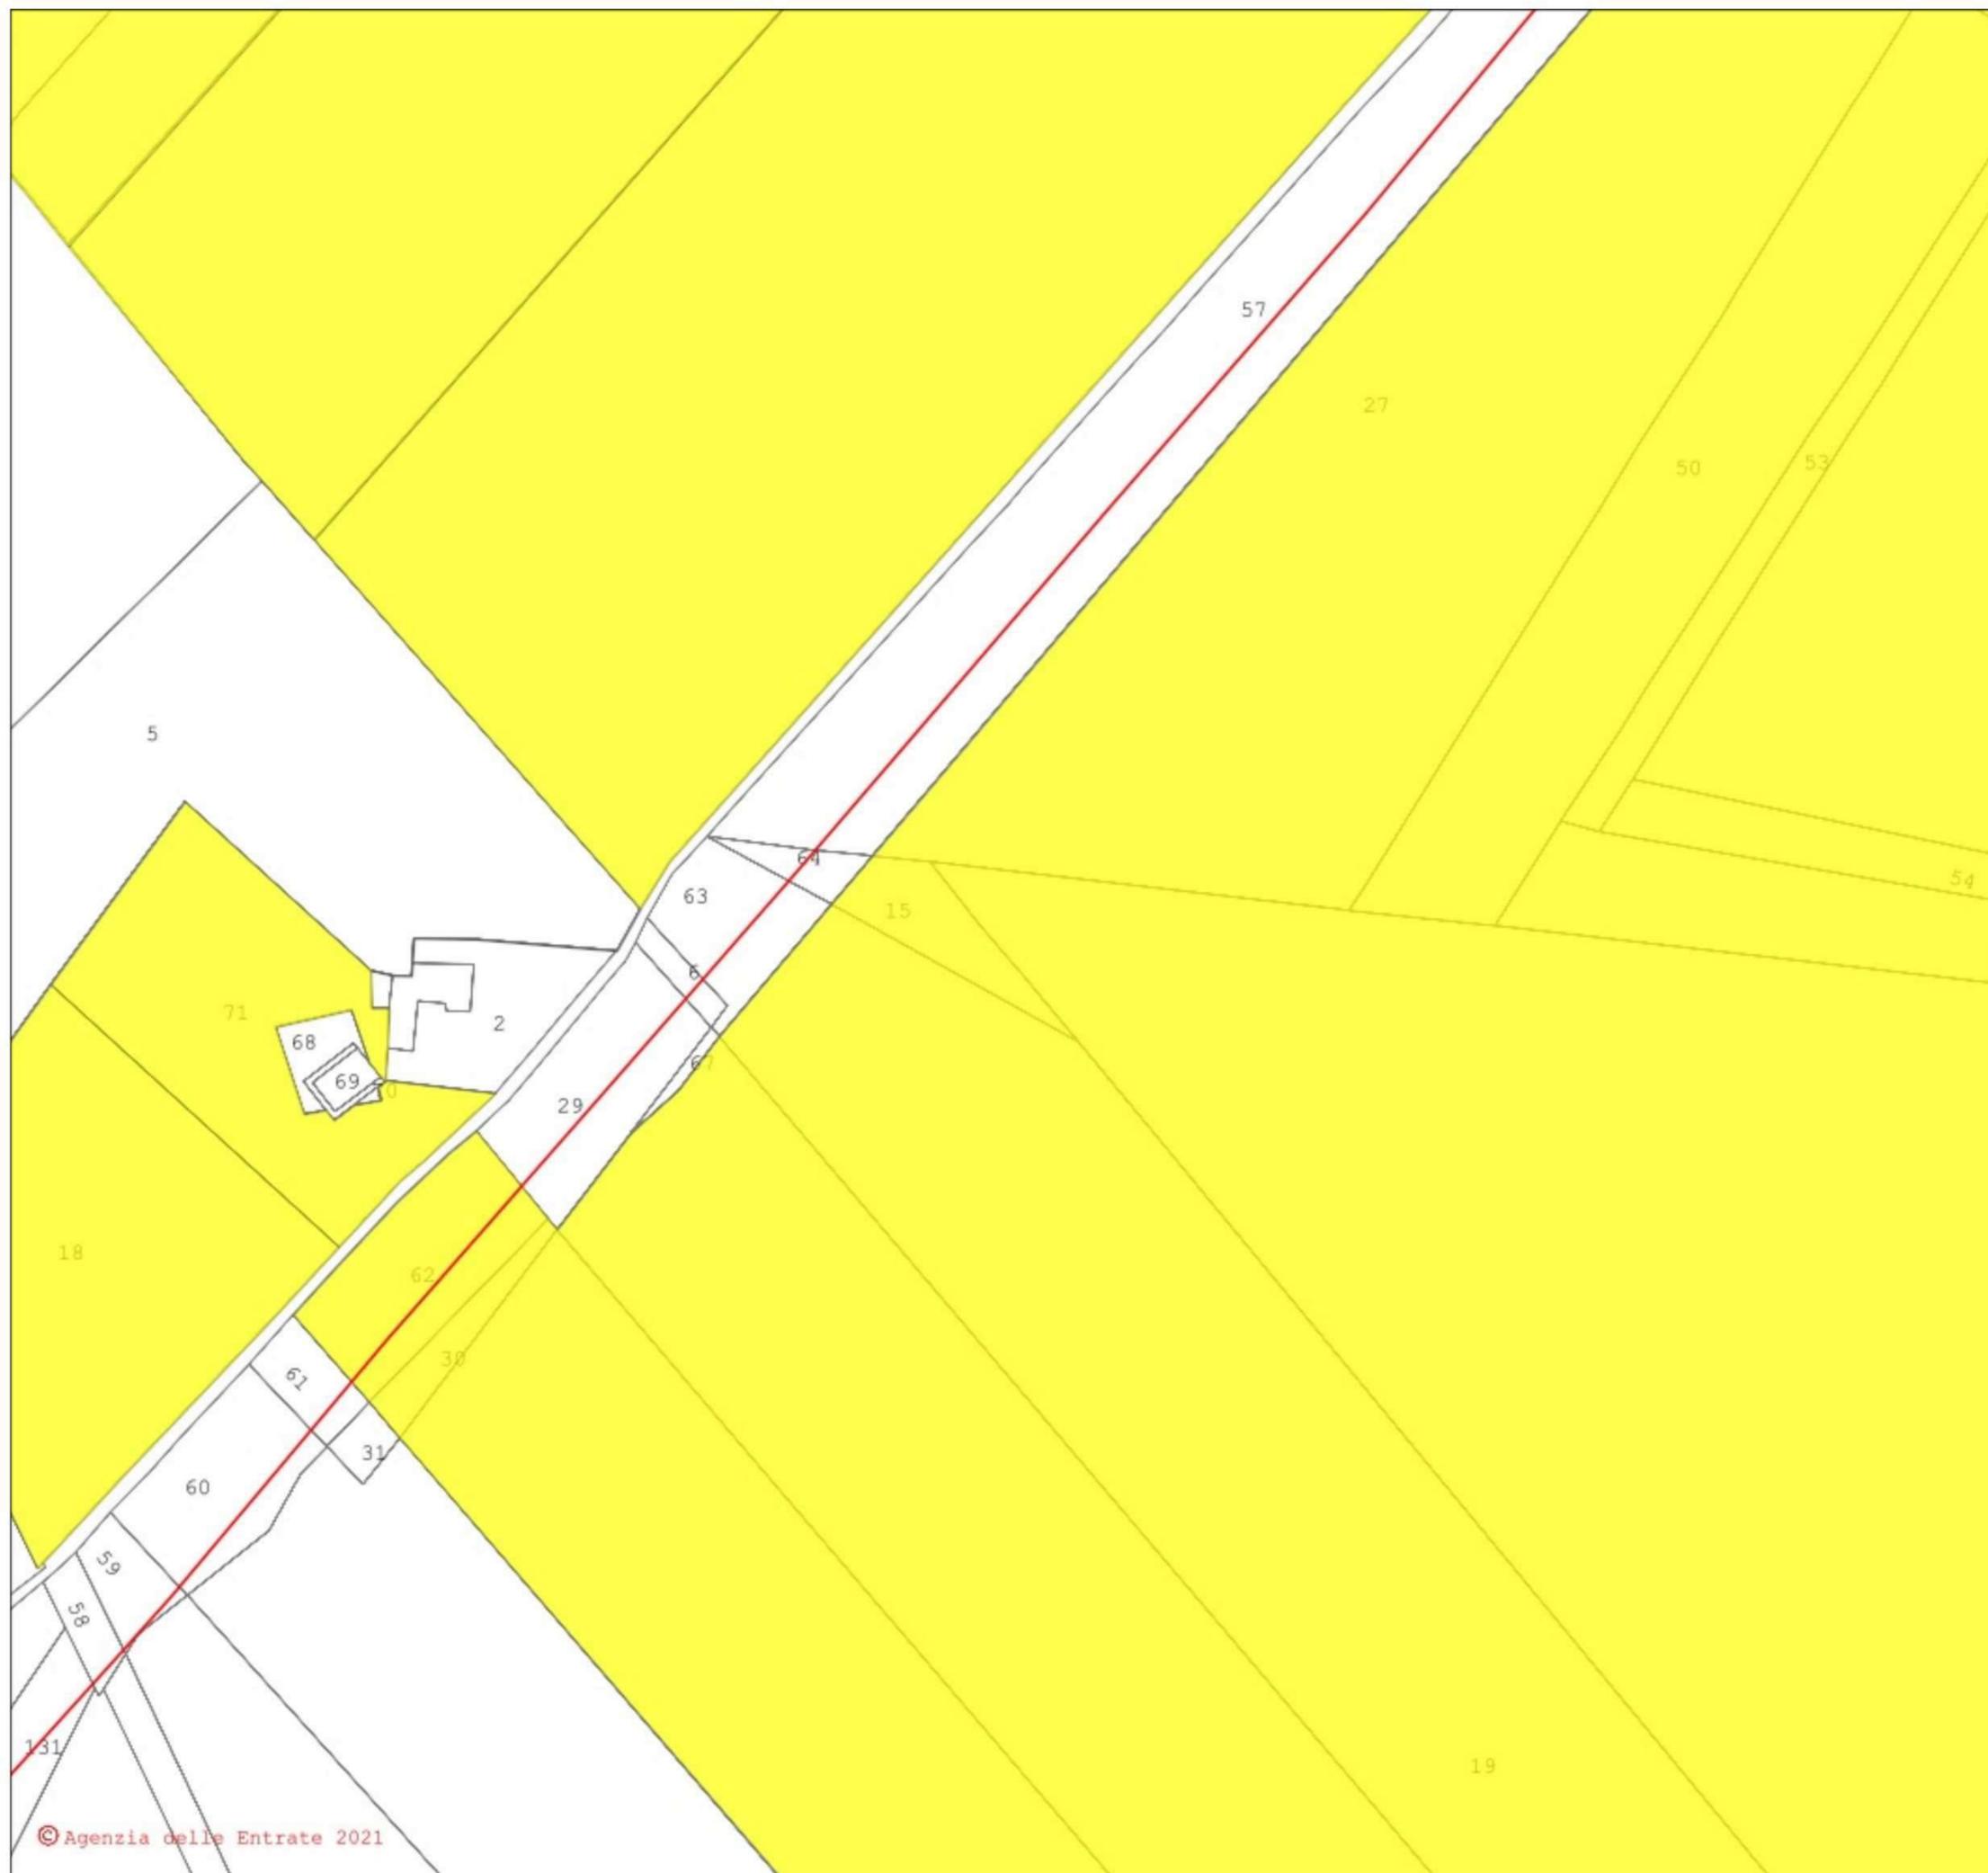



- LEGENDA**
- Cavidotto_MT
 - Cavidotto AT
 - Nuova SE Montemilone
 - Area_Impianto

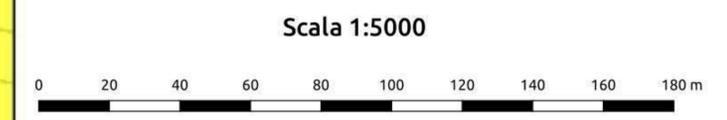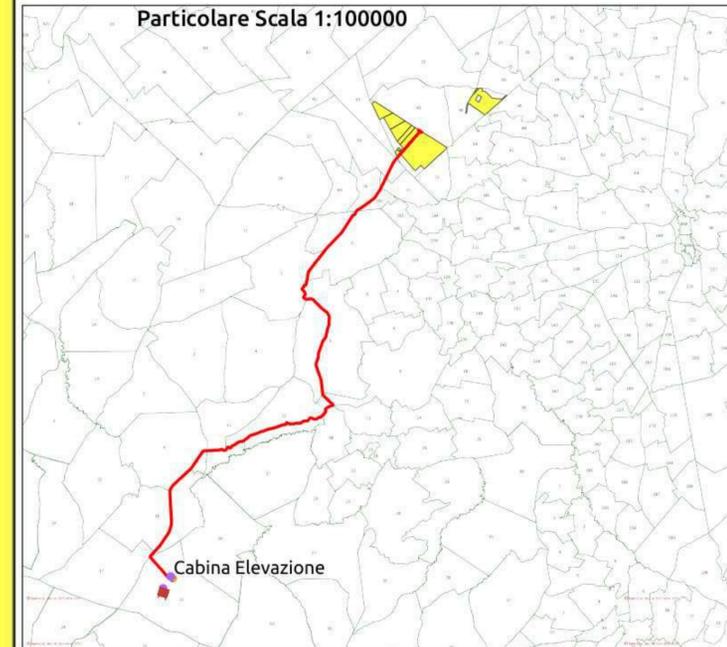


REGIONE PUGLIA 	PROVINCIA DI BARLETTA-ANDRIA-TRANI 	COMUNE DI MINERVINO 												
SCAPANIZZA														
Denominazione impianto:		SCAPANIZZA												
Ubicazione:		Comune di Minervino (BT) Località "Scapanizza"												
		Foglio: 47/44/46 Particelle: varie												
PROGETTO DEFINITIVO														
DI UN IMPIANTO SOLARE FOTOVOLTAICO CONNESSO ALLA RTN DELLA POTENZA DI PICCO PARI A 87.782,8 KWDC E POTENZA IN IMMISSIONE PARI A 76.429,92 KWAC, DELLE RELATIVE OPERE DI CONNESSIONE ALLA RTN RICADENTI NEI COMUNI DI MINERVINO (BT), VENOSA E MONTEMILONE (PZ) E PIANO AGRONOMICOM PER L'UTILIZZO A SCOPI AGRICOLI DELL'AREA.														
PROPRONTE  SOLAR ENERGY VENTUNO S.r.l.		SOLAR ENERGY VENTUNO S.R.L. Via Sebastian Altmann, 9 39100 Bolzano (BZ) P.IVA: 03084730211 PEC: solareenergyventuno.srl@legalmail.it												
CODICE AUTORIZZAZIONE: 1YK0OC8														
ELABORATO		PTO su base CATASTALE												
		Tav. n° 4CR-SSE-ALL.1												
		Codice Pratica: STMG 202000003												
<table border="1" style="width: 100%; border-collapse: collapse;"> <thead> <tr> <th>Numero</th> <th>Data</th> <th>Motivo</th> <th>Eseguito</th> <th>Verificato</th> <th>Approvato</th> </tr> </thead> <tbody> <tr> <td>Rev 0</td> <td>Marzo 2021</td> <td>Richiesta Provvedimento Autorizzativo Unico Regionale (P.A.U.R.) art. 27-bis D.Lgs. 152/2006</td> <td></td> <td></td> <td></td> </tr> </tbody> </table>			Numero	Data	Motivo	Eseguito	Verificato	Approvato	Rev 0	Marzo 2021	Richiesta Provvedimento Autorizzativo Unico Regionale (P.A.U.R.) art. 27-bis D.Lgs. 152/2006			
Numero	Data	Motivo	Eseguito	Verificato	Approvato									
Rev 0	Marzo 2021	Richiesta Provvedimento Autorizzativo Unico Regionale (P.A.U.R.) art. 27-bis D.Lgs. 152/2006												
IL PROGETTISTA ing. SERGIO MARTANO 		Spazio riservato agli Enti												
IL TECNICO														

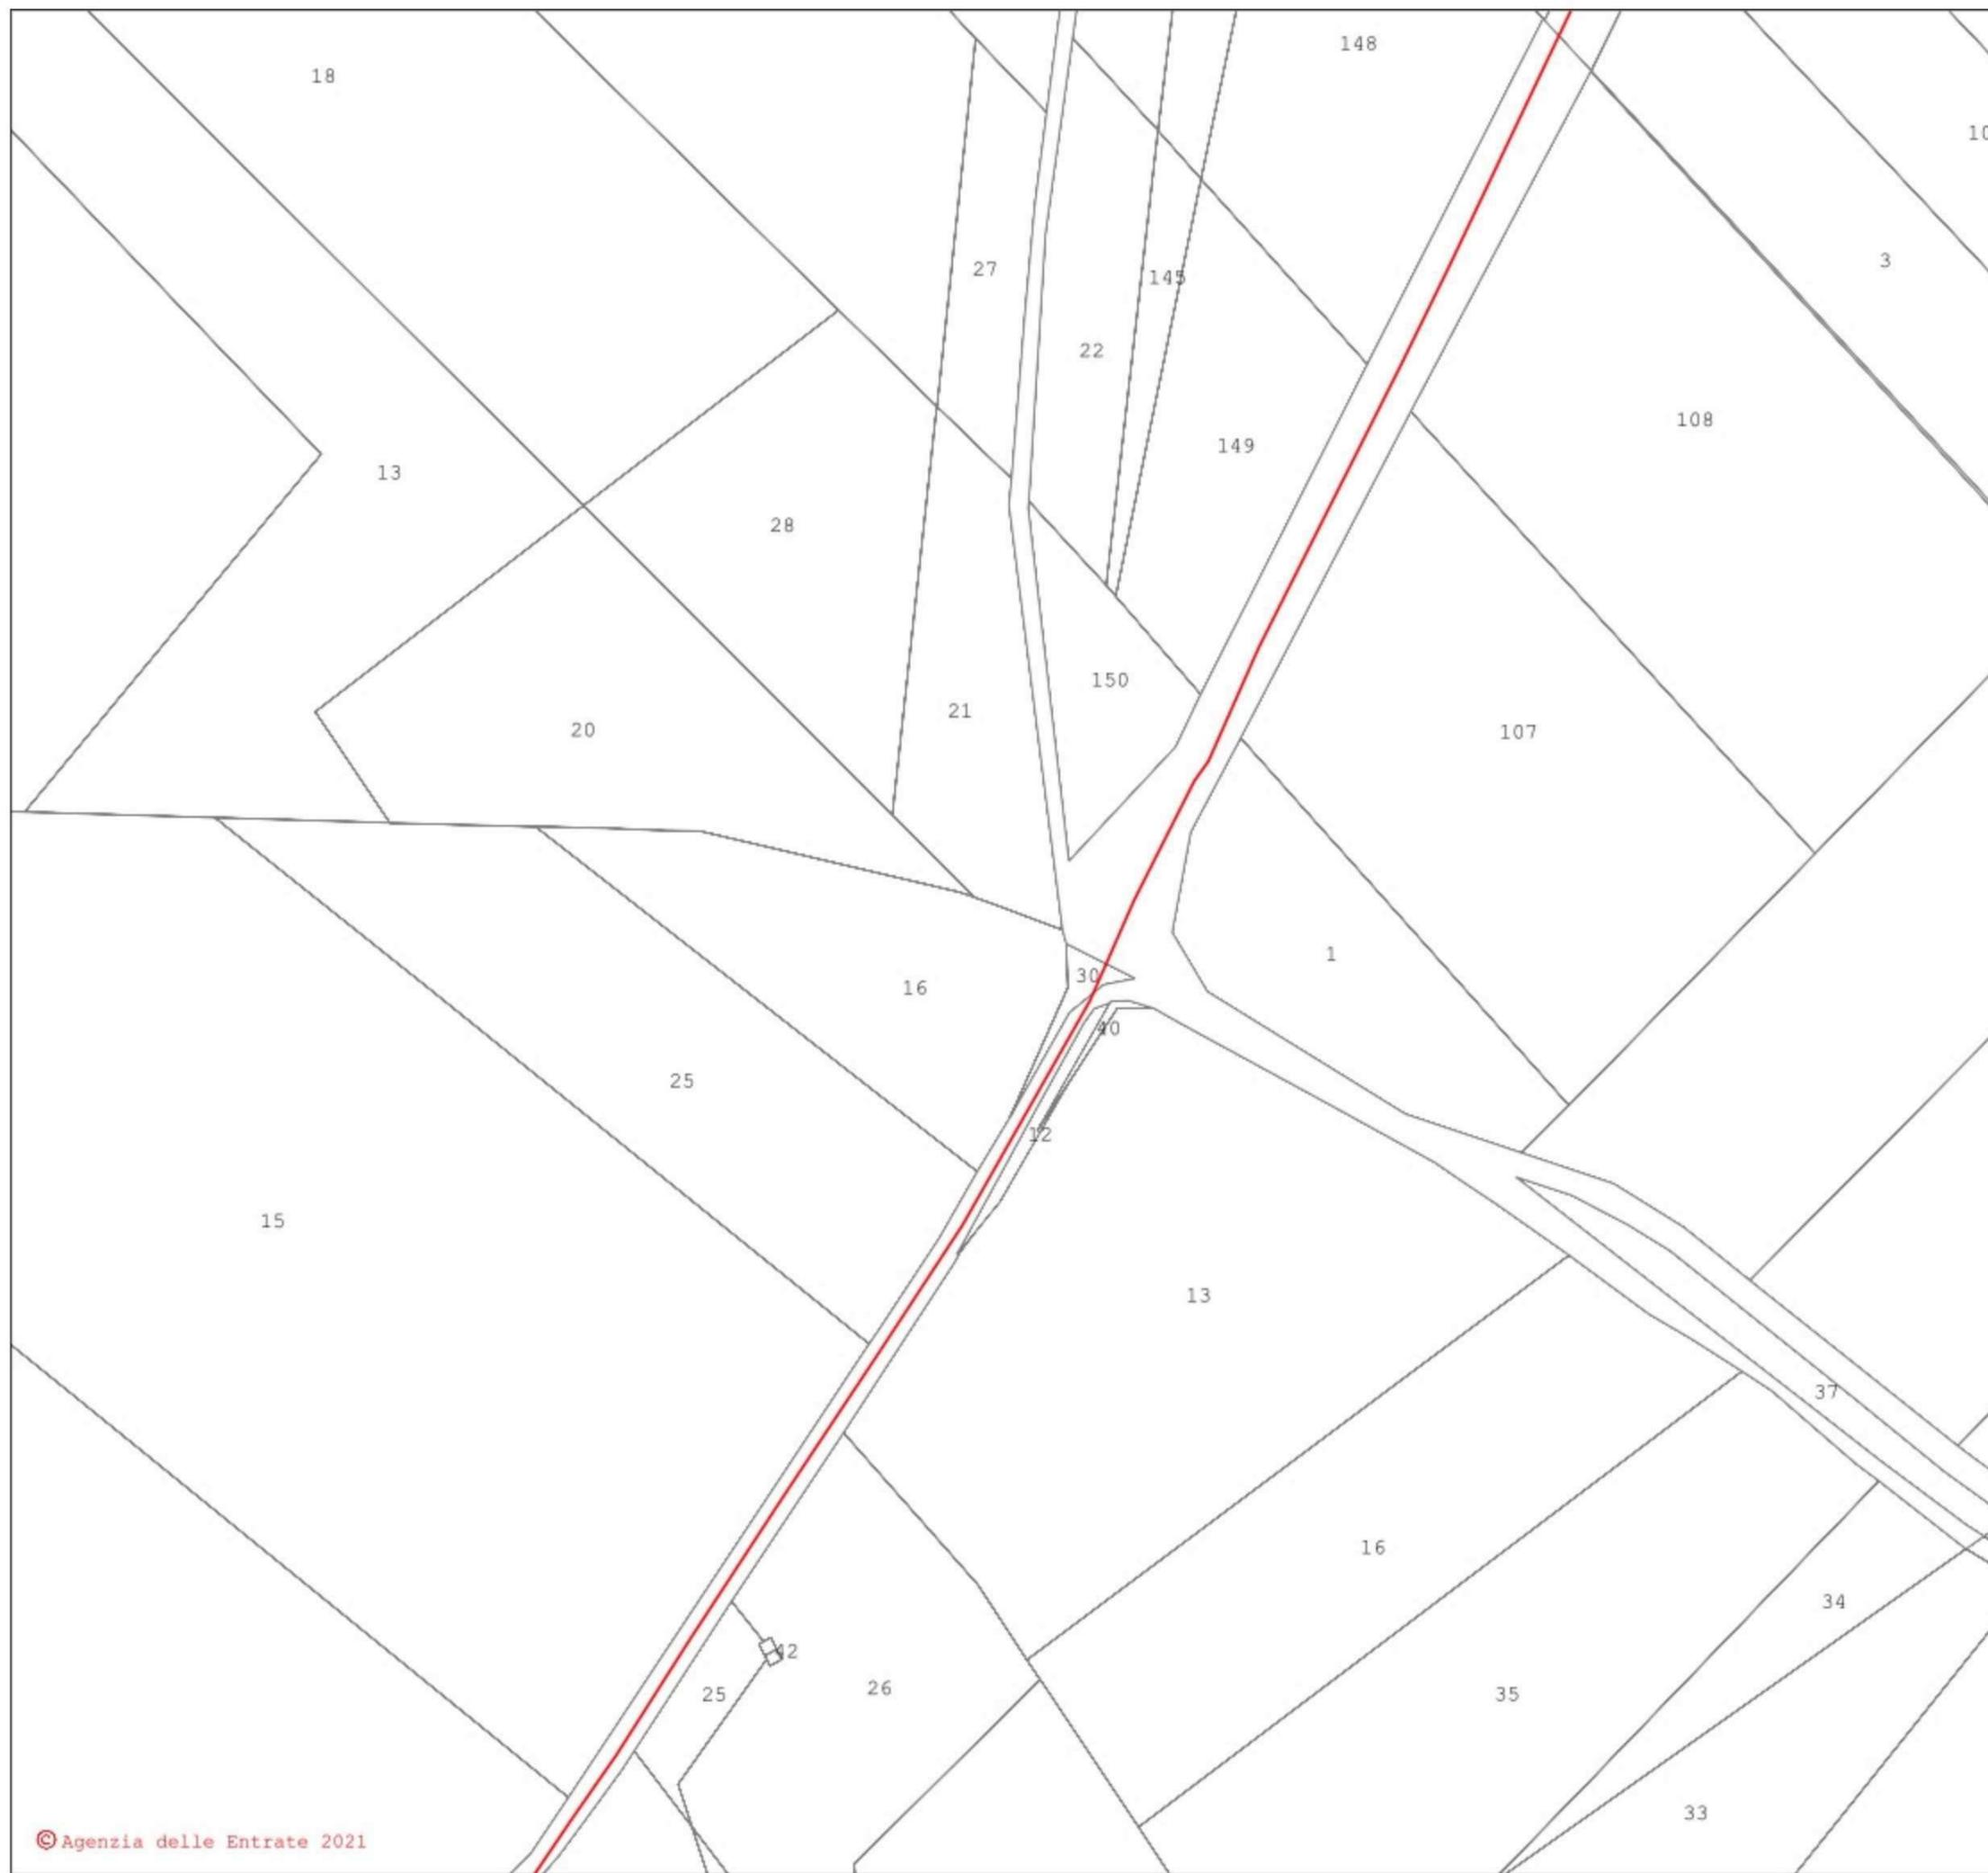



- LEGENDA**
- Cavidotto_MT
 - Cavidotto_AT
 - Nuova SE Montemilone
 - Area_Impianto

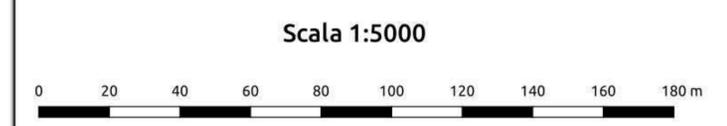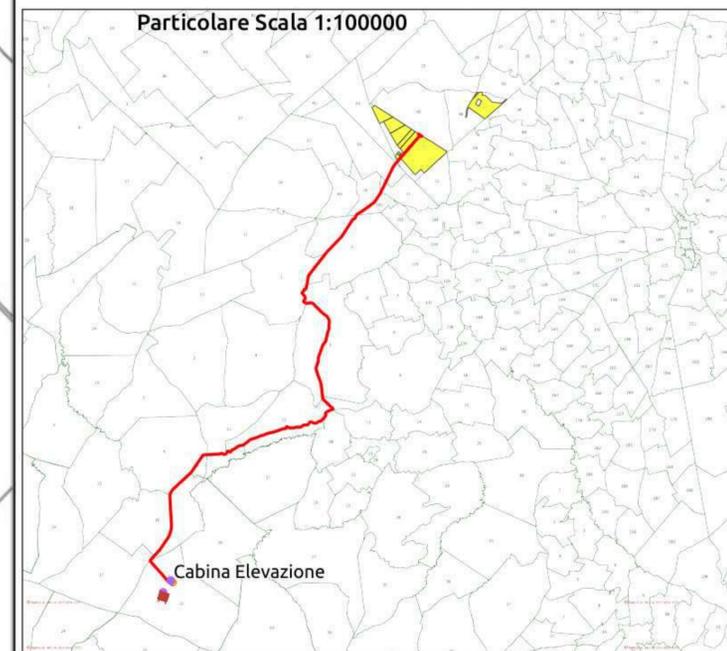

REGIONE PUGLIA 	PROVINCIA DI BARLETTA-ANDRIA-TRANI 	COMUNE DI MINERVINO 												
Denominazione impianto: SCAPANIZZA														
Ubicazione: Comune di Minervino (BT) Località "Scapanizza"		Foglio: 47/44/46 Particelle: varie												
PROGETTO DEFINITIVO														
DI UN IMPIANTO SOLARE FOTOVOLTAICO CONNESSO ALLA RTN DELLA POTENZA DI PICCO PARI A 87.782,8 KWDC E POTENZA IN IMMISSIONE PARI A 76.429,92 KWAC, DELLE RELATIVE OPERE DI CONNESSIONE ALLA RTN RICADENTI NEI COMUNI DI MINERVINO (BT), VENOSA E MONTEMILONE (PZ) E PIANO AGRONOMOICO PER L'UTILIZZO A SCOPI AGRICOLI DELL'AREA.														
PROPRONTE  SOLAR ENERGY VENTUNO S.r.l.		SOLAR ENERGY VENTUNO S.R.L. Via Sebastian Altmann, 9 39100 Bolzano (BZ) P.IVA: 03084730211 PEC: solarenergyventuno.srl@legalmail.it												
CODICE AUTORIZZAZIONE: 1YK0OC8														
ELABORATO: PTO su base CATASTALE		Tav. n° 4CR-SSE-ALL.1												
Codice Pratica: STMG 202000003														
<table border="1" style="width: 100%; border-collapse: collapse;"> <thead> <tr> <th>Numero</th> <th>Data</th> <th>Motivo</th> <th>Eseguito</th> <th>Verificato</th> <th>Approvato</th> </tr> </thead> <tbody> <tr> <td>Rev 0</td> <td>Marzo 2021</td> <td>Richiesta Provvedimento Autorizzativo Unico Regionale (P.A.U.R.) art. 27-bis D.Lgs. 152/2006</td> <td></td> <td></td> <td></td> </tr> </tbody> </table>			Numero	Data	Motivo	Eseguito	Verificato	Approvato	Rev 0	Marzo 2021	Richiesta Provvedimento Autorizzativo Unico Regionale (P.A.U.R.) art. 27-bis D.Lgs. 152/2006			
Numero	Data	Motivo	Eseguito	Verificato	Approvato									
Rev 0	Marzo 2021	Richiesta Provvedimento Autorizzativo Unico Regionale (P.A.U.R.) art. 27-bis D.Lgs. 152/2006												
IL PROGETTISTA ing. SERGIO MARTANO 		Spazio riservato agli Enti												
IL TECNICO														

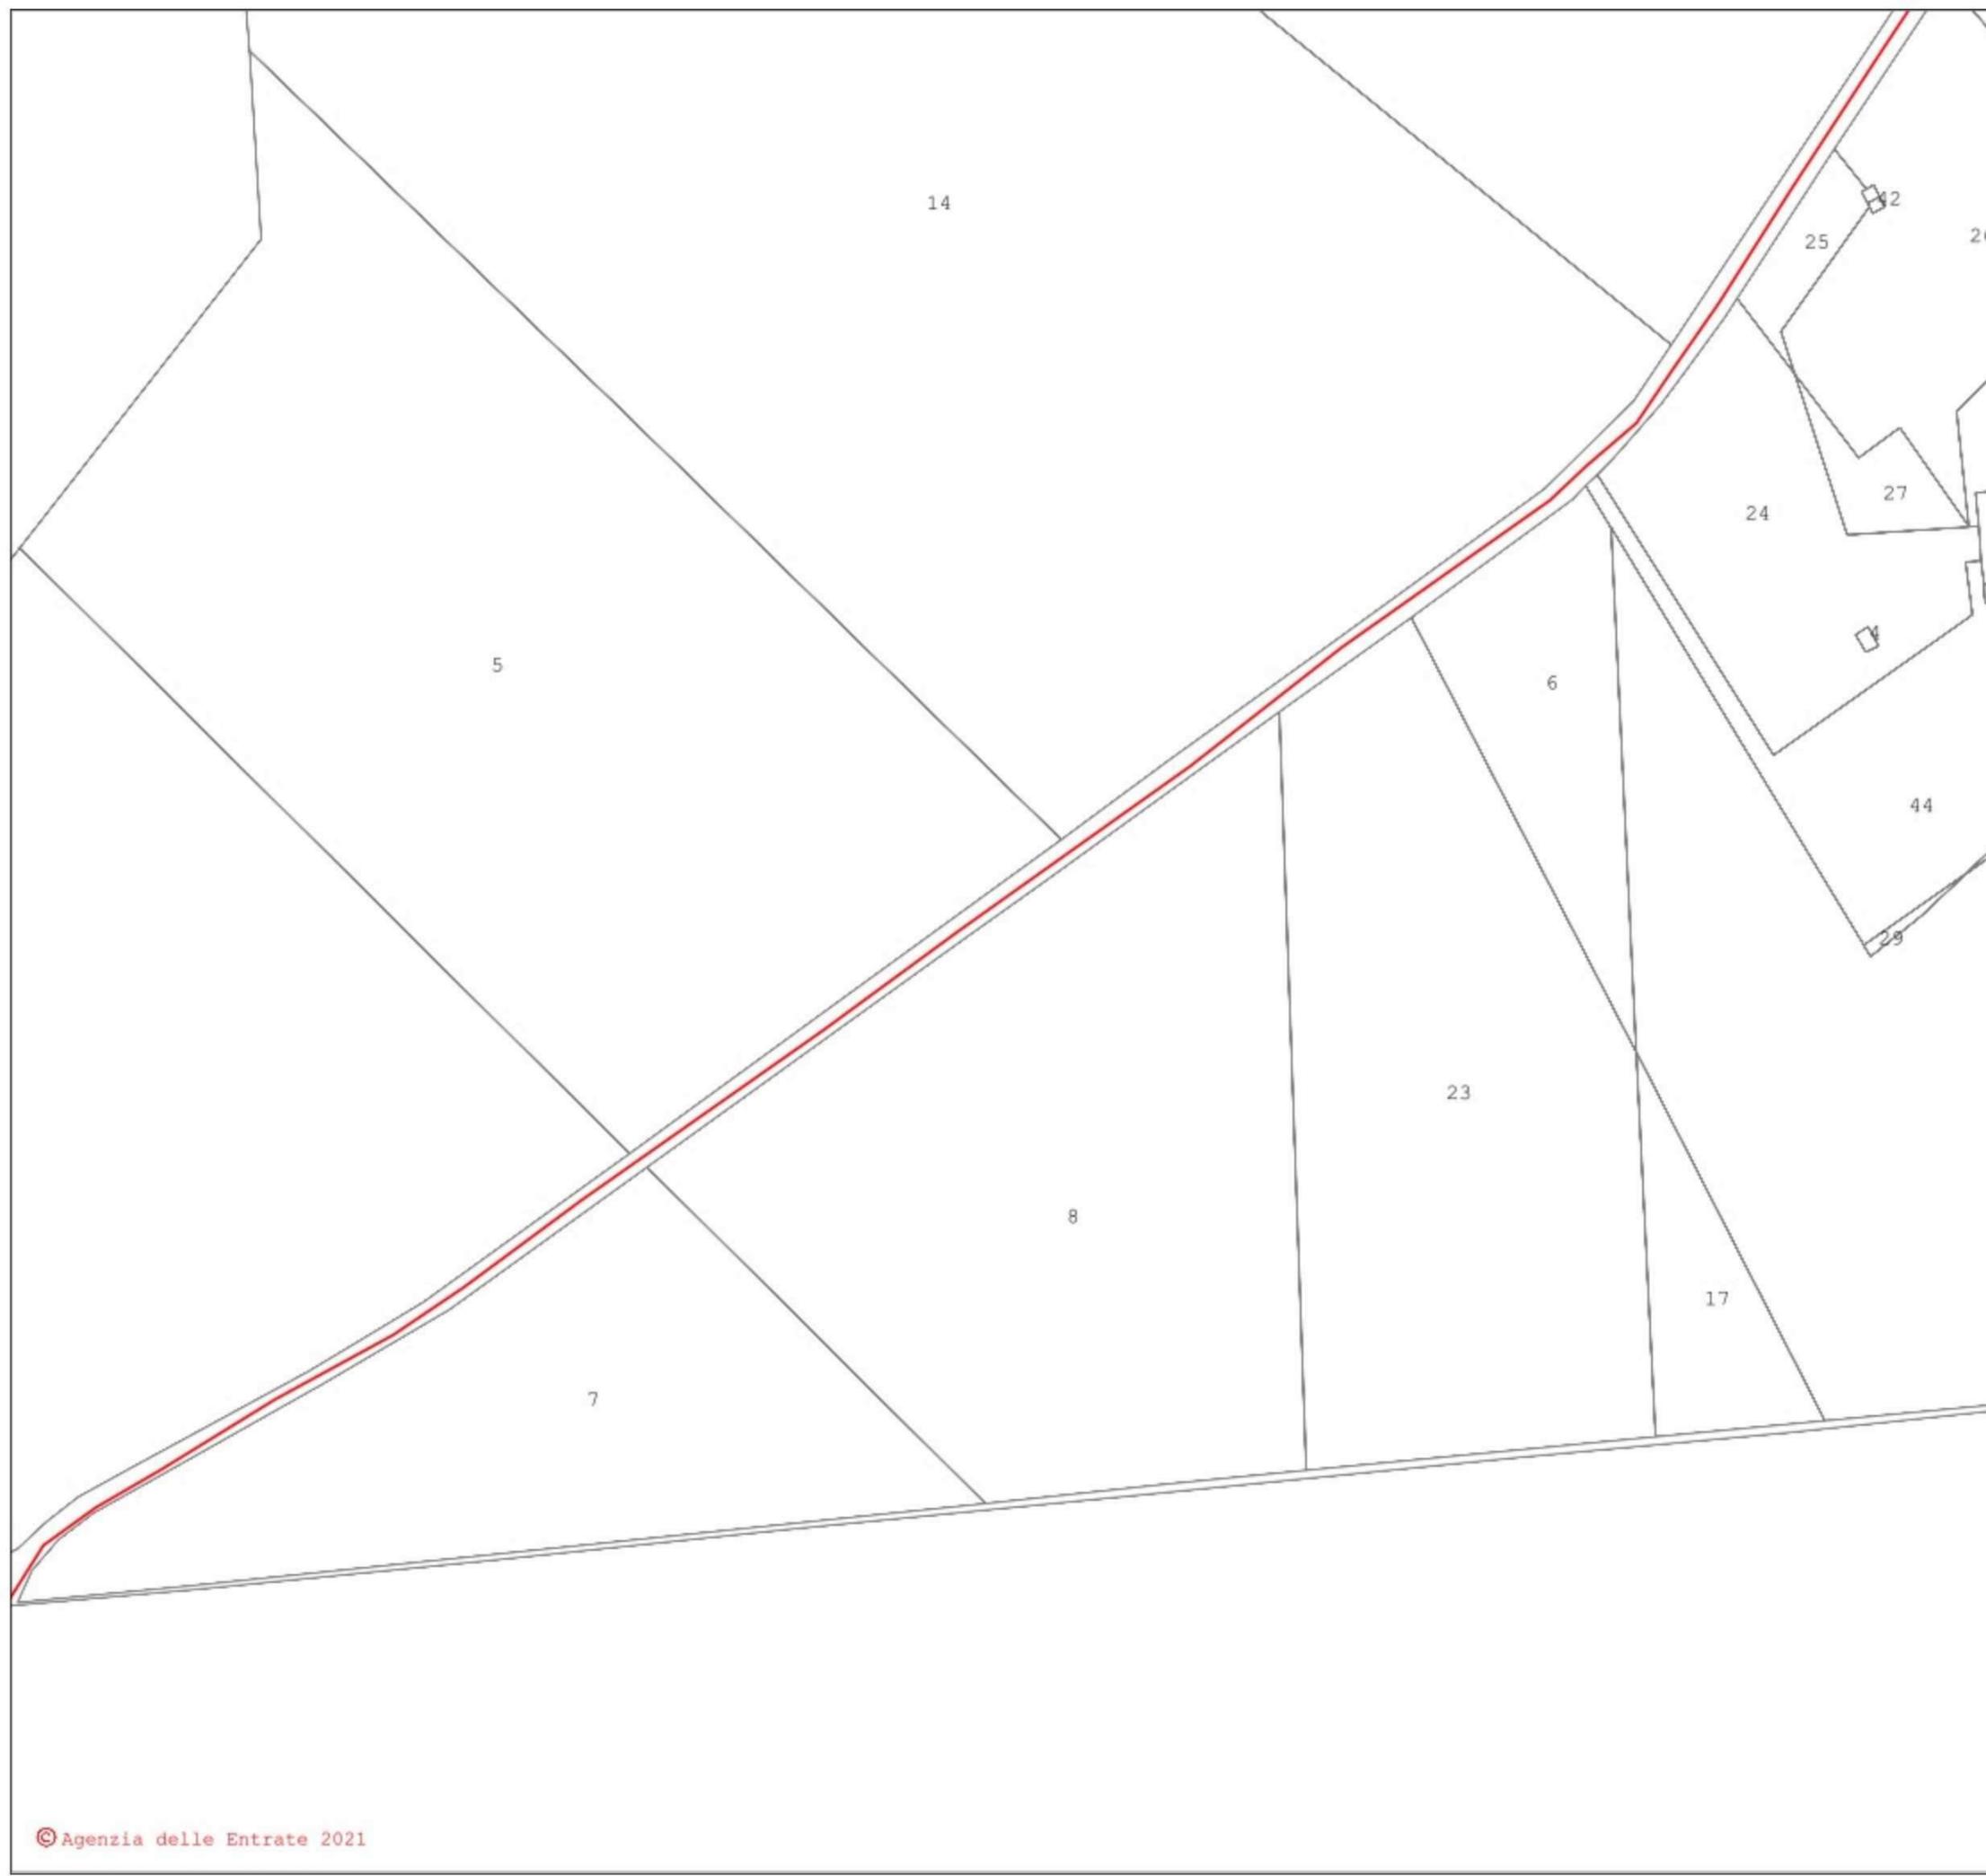




- LEGENDA**
- Cavidotto_MT
 - Cavidotto_AT
 - Nuova SE Montemilone
 - Area_Impianto

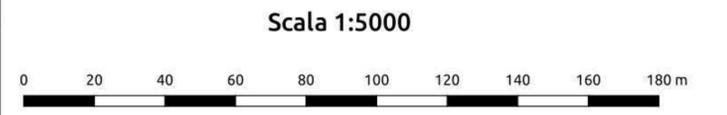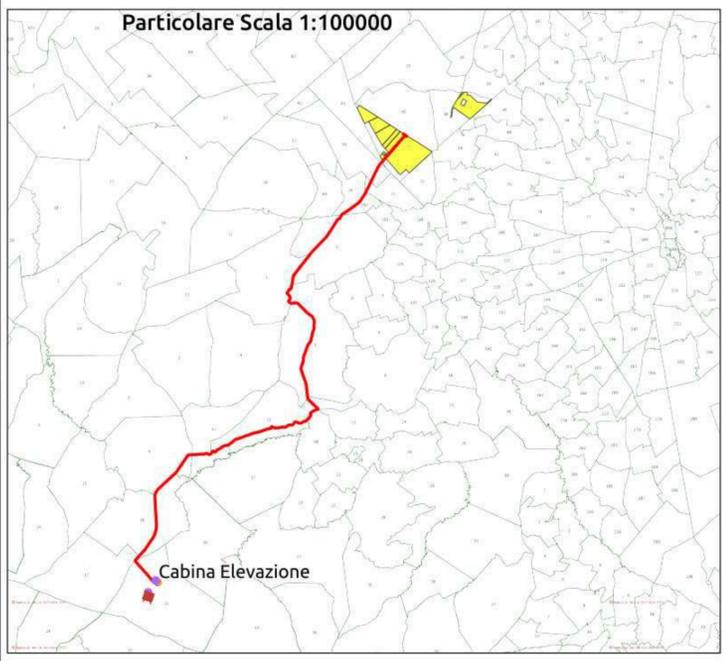

REGIONE PUGLIA 	PROVINCIA DI BARLETTA-ANDRIA-TRANI 	COMUNE DI MINERVINO 
SCAPANIZZA		
Comune di Minervino (BT) Località "Scapanizza"		Foglio: 47/44/46 Particelle: varie
PROGETTO DEFINITIVO		
DI UN IMPIANTO SOLARE FOTOVOLTAICO CONNESSO ALLA RTN DELLA POTENZA DI PICCO PARI A 87.782,8 KWDC E POTENZA IN IMMISSIONE PARI A 76.429,92 KWAC, DELLE RELATIVE OPERE DI CONNESSIONE ALLA RTN RICADENTI NEI COMUNI DI MINERVINO (BT), VENOSA E MONTEMILONE (PZ) E PIANO AGRONOMICOM PER L'UTILIZZO A SCOPI AGRICOLI DELL'AREA.		
PROPONENTE  SOLAR ENERGY VENTUNO S.r.l.	SOLAR ENERGY VENTUNO S.R.L. Via Sebastian Altmann, 9 39100 Bolzano (BZ) P.IVA: 03084730211 PEC: solareenergyventuno.srl@legalmail.it	
CODICE AUTORIZZAZIONE: 1YK0OC8		
ELABORATO PTO su base CATASTALE		Tav. n° 4CR-SSE-ALL.1 Codice Pratica: STMG 202000003
Approvazioni	Eseguito	Verificato
Numero	Data	Motivo
Rev 0	Marzo 2021	Richiesta Provvedimento Autorizzativo Unico Regionale (P.A.U.R.) art. 27-bis D.Lgs. 152/2006
IL PROGETTISTA ing. SERGIO MARTANO 		Spazio riservato agli Enti
IL TECNICO		




- LEGENDA**
- Cavidotto_MT
 - Cavidotto AT
 - Nuova SE Montemilone
 - Area Impianto

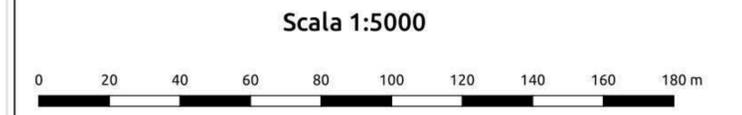
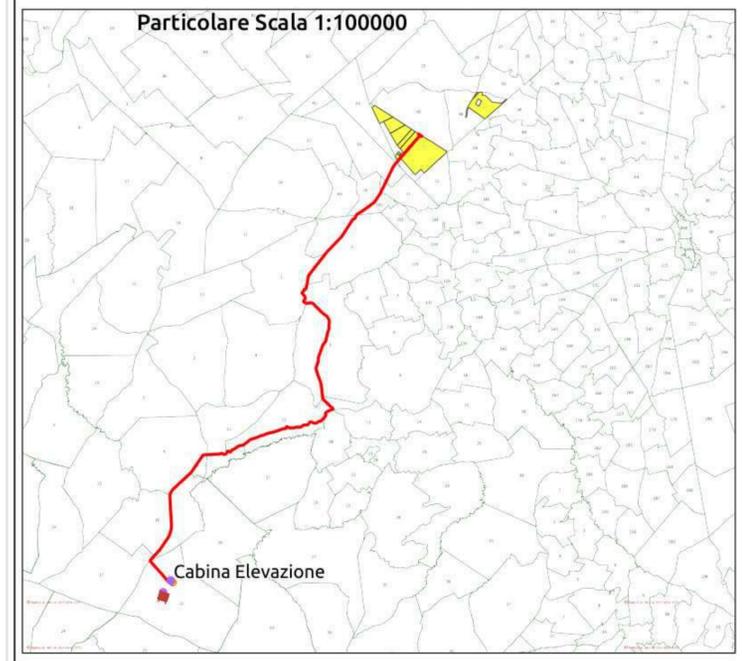
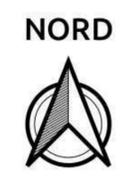


12

REGIONE PUGLIA 	PROVINCIA DI BARLETTA-ANDRIA-TRANI 	COMUNE DI MINERVINO 												
Denominazione impianto: SCAPANIZZA														
Ubicazione: Comune di Minervino (BT) Località "Scapanizza"		Foglio: 47/44/46 Particelle: varie												
PROGETTO DEFINITIVO														
DI UN IMPIANTO SOLARE FOTOVOLTAICO CONNESSO ALLA RTN DELLA POTENZA DI PICCO PARI A 87.782,8 KWDC E POTENZA IN IMMISSIONE PARI A 76.429,92 KWAC, DELLE RELATIVE OPERE DI CONNESSIONE ALLA RTN RICADENTI NEI COMUNI DI MINERVINO (BT), VENOSA E MONTEMILONE (PZ) E PIANO AGRONOMICOM PER L'UTILIZZO A SCOPI AGRICOLI DELL'AREA.														
 SOLAR ENERGY VENTUNO S.r.l.		SOLAR ENERGY VENTUNO S.R.L. Via Sebastian Altmann, 9 39100 Bolzano (BZ) P.IVA: 03084730211 PEC: solareenergyventuno.srl@legalmail.it												
CODICE AUTORIZZAZIONE: 1YK00C8														
ELABORATO: PTO su base CATASTALE		Tav. n° 4CR-SSE-ALL.1												
Codice Pratica: STMG 202000003														
<table border="1" style="width: 100%; border-collapse: collapse;"> <thead> <tr> <th>Numero</th> <th>Data</th> <th>Motivo</th> <th>Eseguito</th> <th>Verificato</th> <th>Approvato</th> </tr> </thead> <tbody> <tr> <td>Rev 0</td> <td>Marzo 2021</td> <td>Richiesta Provvedimento Autorizzativo Unico Regionale (P.A.U.R.) art. 27-bis D.Lgs. 152/2006</td> <td></td> <td></td> <td></td> </tr> </tbody> </table>			Numero	Data	Motivo	Eseguito	Verificato	Approvato	Rev 0	Marzo 2021	Richiesta Provvedimento Autorizzativo Unico Regionale (P.A.U.R.) art. 27-bis D.Lgs. 152/2006			
Numero	Data	Motivo	Eseguito	Verificato	Approvato									
Rev 0	Marzo 2021	Richiesta Provvedimento Autorizzativo Unico Regionale (P.A.U.R.) art. 27-bis D.Lgs. 152/2006												
IL PROGETTISTA ing. SERGIO MARTANO  		Spazio riservato agli Enti												
IL TECNICO														

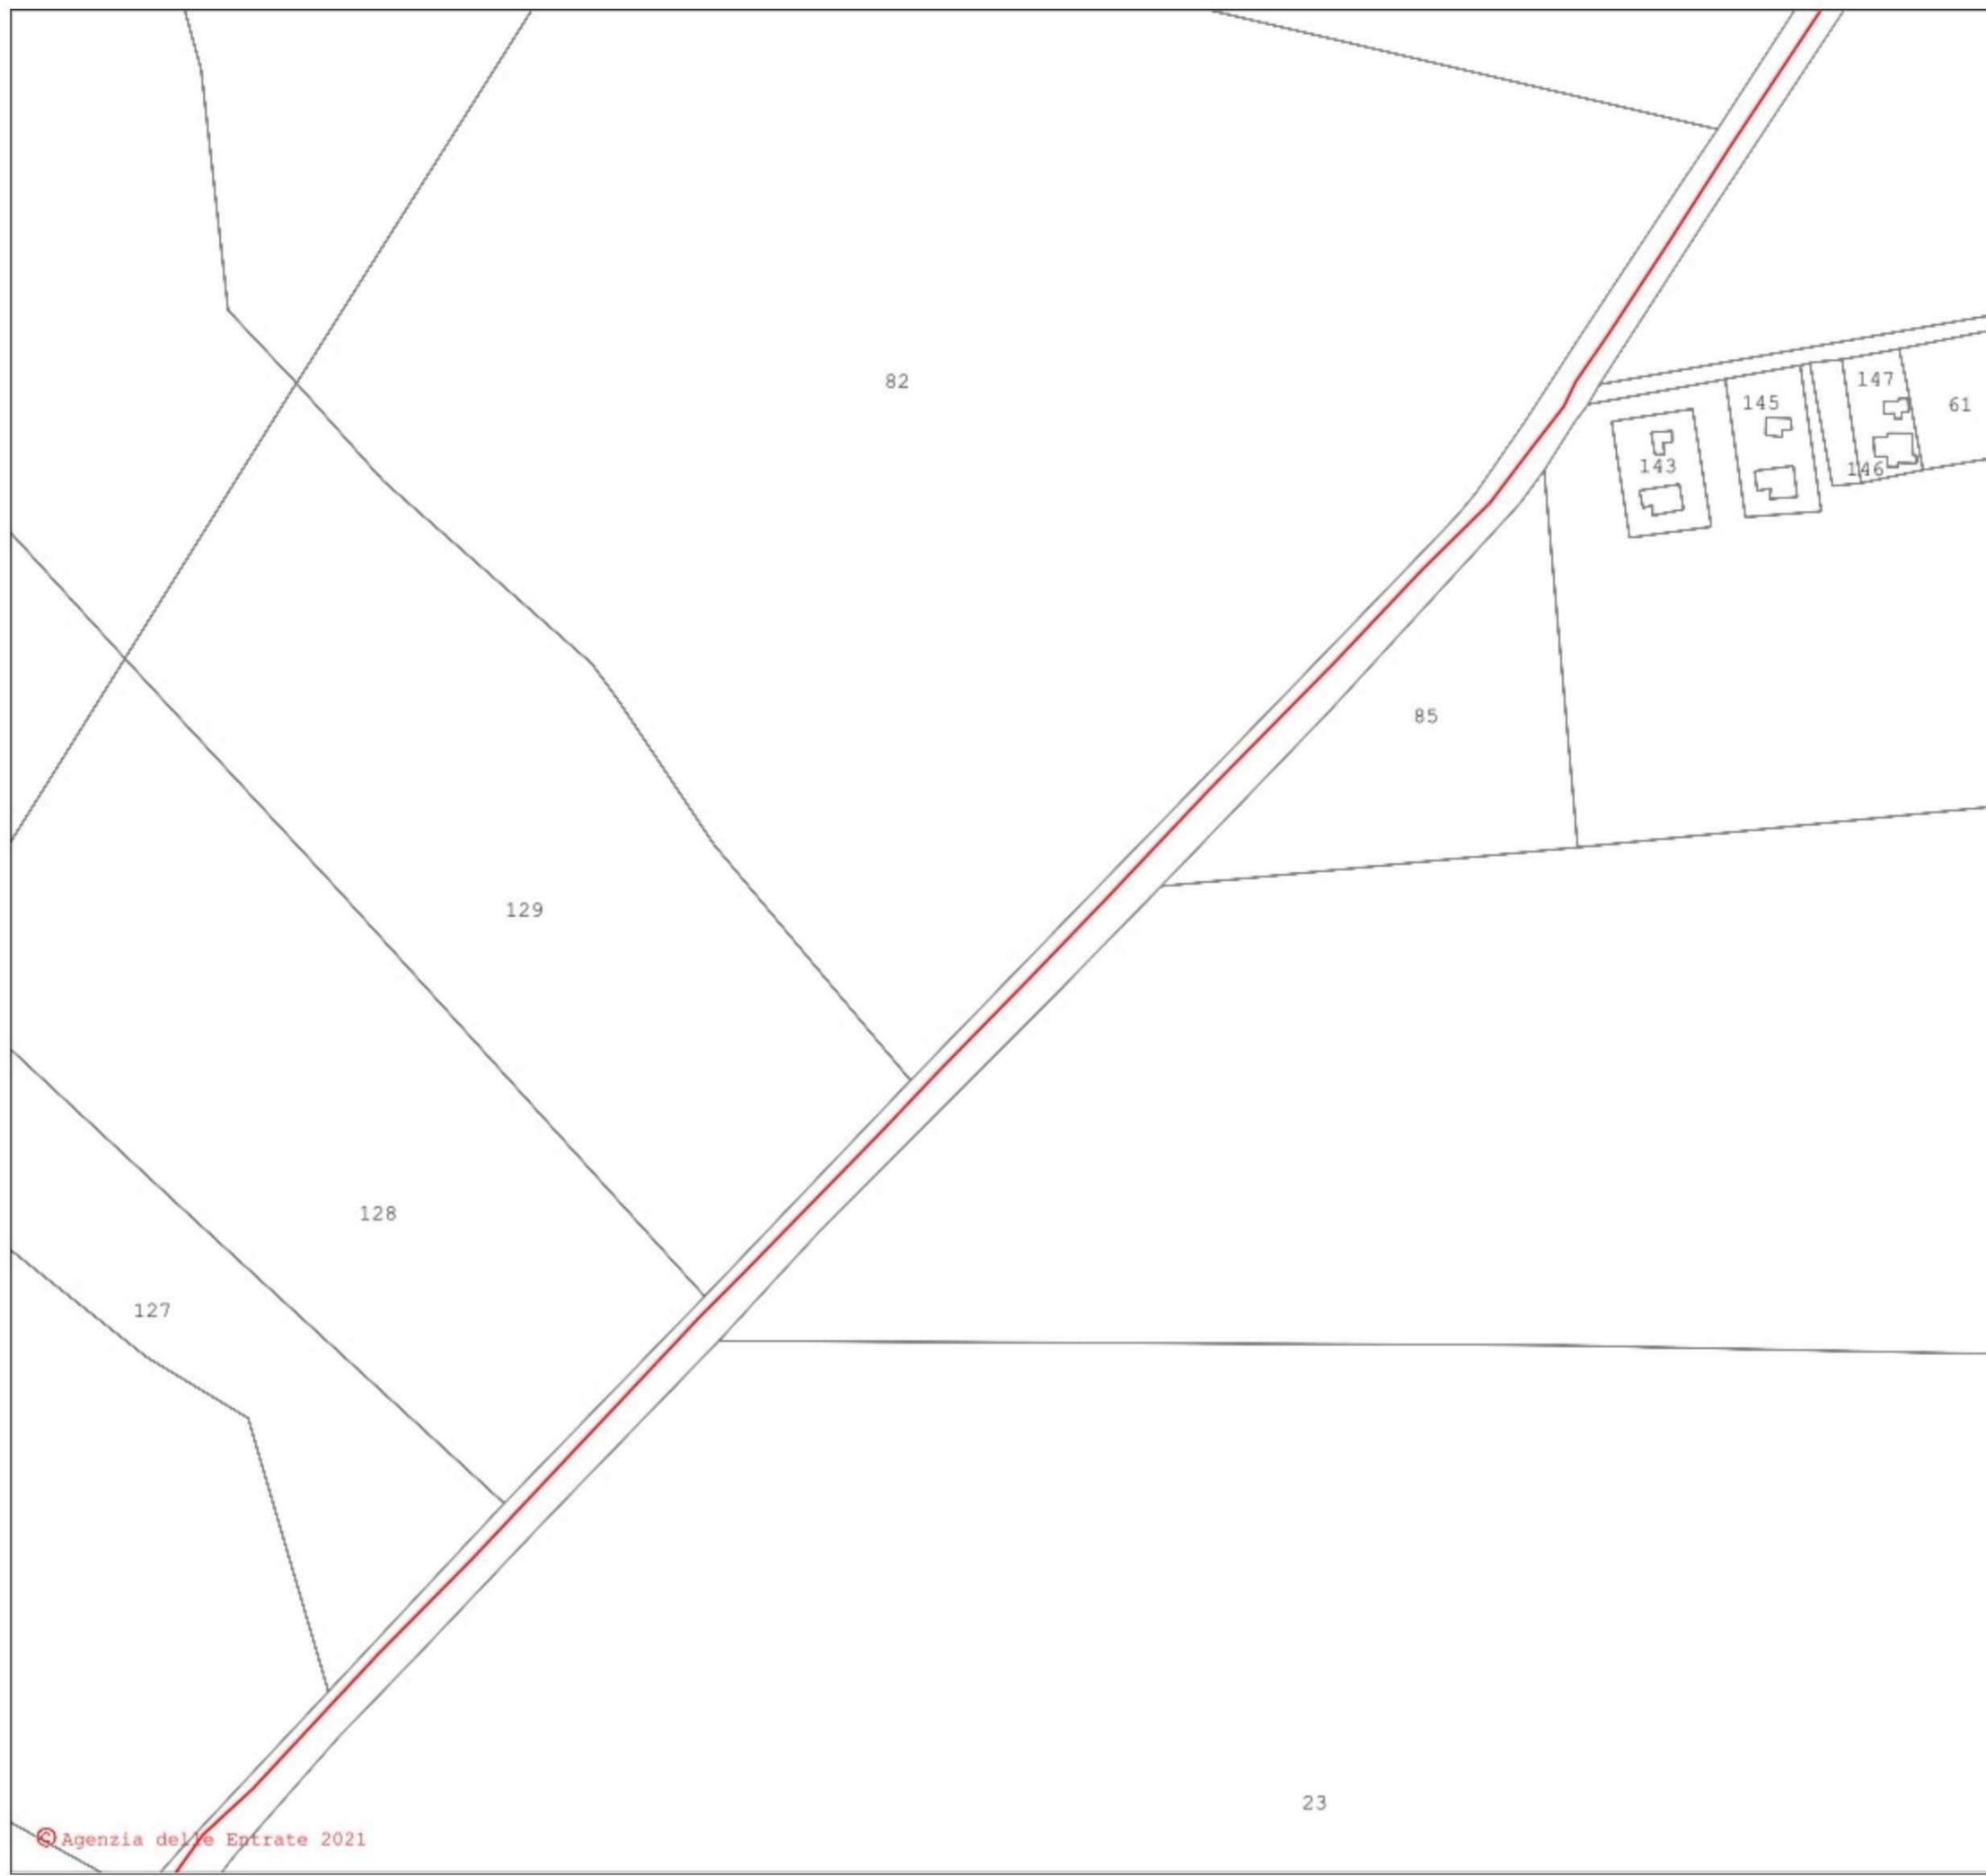




- LEGENDA**
- Cavidotto_MT
 - Cavidotto_AT
 - Nuova SE Montemilone
 - Area_Impianto

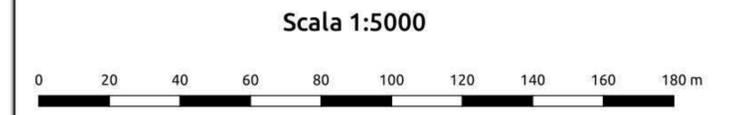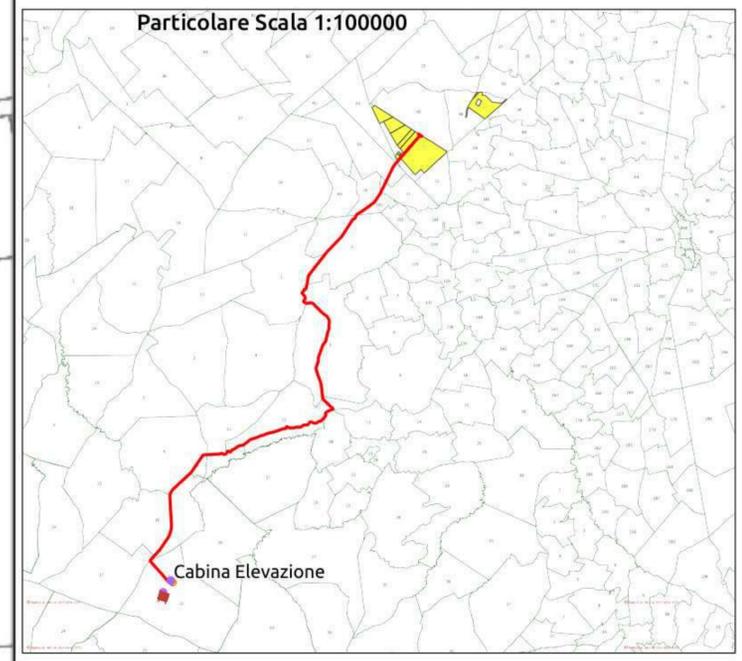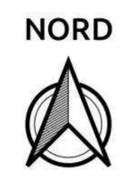

REGIONE PUGLIA 	PROVINCIA DI BARLETTA-ANDRIA-TRANI 	COMUNE DI MINERVINO 														
Denominazione impianto: SCAPANIZZA																
Ubicazione: Comune di Minervino (BT) Località "Scapanizza"		Foglio: 47/44/46 Particelle: varie														
PROGETTO DEFINITIVO																
DI UN IMPIANTO SOLARE FOTOVOLTAICO CONNESSO ALLA RTN DELLA POTENZA DI PICCO PARI A 87.782,8 KWDC E POTENZA IN IMMISSIONE PARI A 76.429,92 KWAC, DELLE RELATIVE OPERE DI CONNESSIONE ALLA RTN RICADENTI NEI COMUNI DI MINERVINO (BT), VENOSA E MONTEMILONE (PZ) E PIANO AGRONOMICOM PER L'UTILIZZO A SCOPI AGRICOLI DELL'AREA.																
PROPRONTE SOLAR ENERGY VENTUNO S.r.l.		SOLAR ENERGY VENTUNO S.R.L. Via Sebastian Altmann, 9 39100 Bolzano (BZ) P.IVA: 03084730211 PEC: solareenergyventuno.srl@legalmail.it														
CODICE AUTORIZZAZIONE: 1YK00C8																
ELABORATO: PTO su base CATASTALE		Tav. n° 4CR-SSE-ALL.1														
Codice Pratica: STMG 202000003																
<table border="1" style="width: 100%; border-collapse: collapse;"> <thead> <tr> <th style="font-size: x-small;">Aggiornamenti</th> <th style="font-size: x-small;">Numero</th> <th style="font-size: x-small;">Data</th> <th style="font-size: x-small;">Motivo</th> <th style="font-size: x-small;">Eseguito</th> <th style="font-size: x-small;">Verificato</th> <th style="font-size: x-small;">Approvato</th> </tr> </thead> <tbody> <tr> <td style="font-size: x-small;">Rev 0</td> <td style="font-size: x-small;">Marzo 2021</td> <td style="font-size: x-small;"></td> <td style="font-size: x-small;">Richiesta Provvedimento Autorizzativo Unico Regionale (P.A.U.R.) art. 27-bis D.Lgs. 152/2006</td> <td style="font-size: x-small;"></td> <td style="font-size: x-small;"></td> <td style="font-size: x-small;"></td> </tr> </tbody> </table>	Aggiornamenti	Numero	Data	Motivo	Eseguito	Verificato	Approvato	Rev 0	Marzo 2021		Richiesta Provvedimento Autorizzativo Unico Regionale (P.A.U.R.) art. 27-bis D.Lgs. 152/2006					
Aggiornamenti	Numero	Data	Motivo	Eseguito	Verificato	Approvato										
Rev 0	Marzo 2021		Richiesta Provvedimento Autorizzativo Unico Regionale (P.A.U.R.) art. 27-bis D.Lgs. 152/2006													
IL PROGETTISTA ing. SERGIO MARTANO 		Spazio riservato agli Enti														
IL TECNICO 																






- LEGENDA**
- Cavidotto_MT
 - Cavidotto_AT
 - Nuova SE Montemilone
 - Area_Impianto

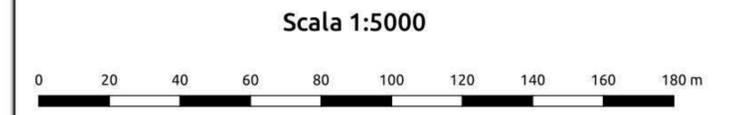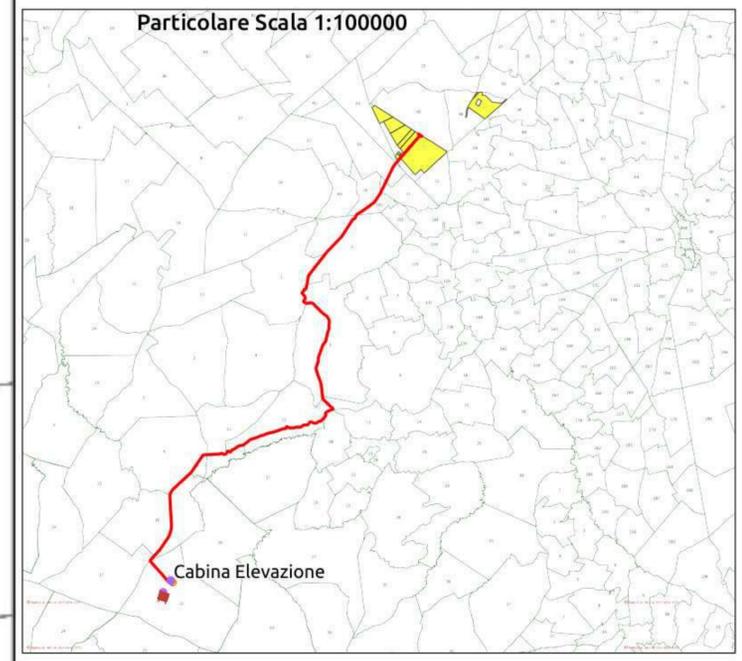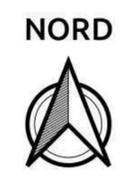

REGIONE PUGLIA 	PROVINCIA DI BARLETTA-ANDRIA-TRANI 	COMUNE DI MINERVINO 
Denominazione impianto: SCAPANIZZA		
Ubicazione: Comune di Minervino (BT) Località "Scapanizza"		Foglio: 47/44/46 Particelle: varie
PROGETTO DEFINITIVO		
DI UN IMPIANTO SOLARE FOTOVOLTAICO CONNESSO ALLA RTN DELLA POTENZA DI PICCO PARI A 87.782,8 KWDC E POTENZA IN IMMISSIONE PARI A 76.429,92 KWAC, DELLE RELATIVE OPERE DI CONNESSIONE ALLA RTN RICADENTI NEI COMUNI DI MINERVINO (BT), VENOSA E MONTEMILONE (PZ) E PIANO AGRONOMICOM PER L'UTILIZZO A SCOPI AGRICOLI DELL'AREA.		
PROPRONTE  SOLAR ENERGY VENTUNO S.r.l.	SOLAR ENERGY VENTUNO S.R.L. Via Sebastian Altmann, 9 39100 Bolzano (BZ) P.IVA: 03084730211 PEC: solarenergyventuno.srl@legalmail.it	
CODICE AUTORIZZAZIONE: 1YK00C8		
ELABORATO PTO su base CATASTALE		Tav. n° 4CR-SSE-ALL.1
Codice Pratica: STMG 202000003		Aggiornamenti
Numero	Data	Motivo
Rev 0	Marzo 2021	Richiesta Provvedimento Autorizzativo Unico Regionale (P.A.U.R.) art. 27-bis D.Lgs. 152/2006
Eseguito	Verificato	Approvato
IL PROGETTISTA ing. SERGIO MARTANO 	Spazio riservato agli Enti	
IL TECNICO		



- LEGENDA**
- Cavidotto_MT
 - Cavidotto AT
 - Nuova SE Montemilone
 - Area_Impianto

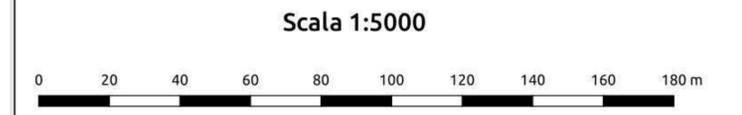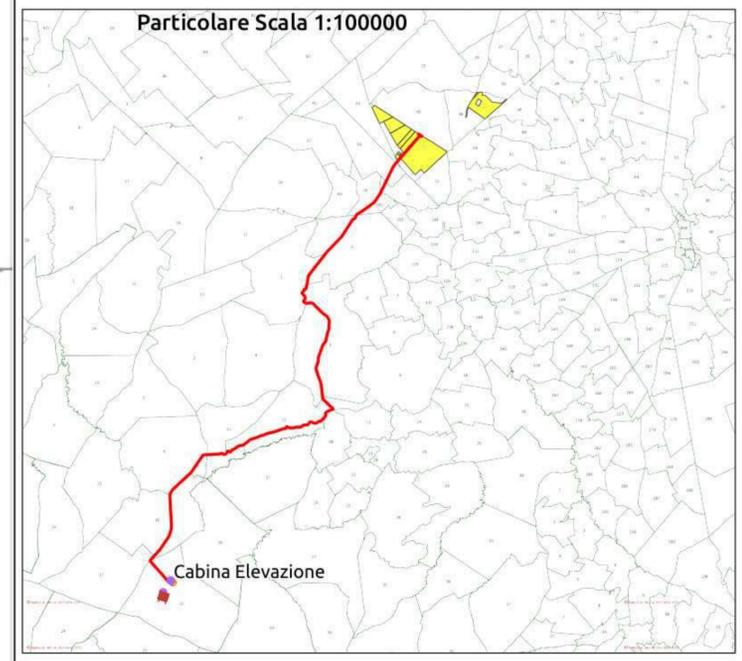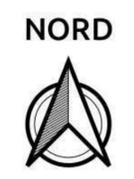



REGIONE PUGLIA 	PROVINCIA DI BARLETTA-ANDRIA-TRANI 	COMUNE DI MINERVINO 												
SCAPANIZZA														
Denominazione impianto:		SCAPANIZZA												
Ubicazione:		Comune di Minervino (BT) Località "Scapanizza"												
		Foglio: 47/44/46 Particelle: varie												
PROGETTO DEFINITIVO														
DI UN IMPIANTO SOLARE FOTOVOLTAICO CONNESSO ALLA RTN DELLA POTENZA DI PICCO PARI A 87.782,8 KWDC E POTENZA IN IMMISSIONE PARI A 76.429,92 KWAC, DELLE RELATIVE OPERE DI CONNESSIONE ALLA RTN RICADENTI NEI COMUNI DI MINERVINO (BT), VENOSA E MONTEMILONE (PZ) E PIANO AGRONOMICOM PER L'UTILIZZO A SCOPI AGRICOLI DELL'AREA.														
PROPONENTE		SOLAR ENERGY VENTUNO S.R.L. Via Sebastian Altmann, 9 39100 Bolzano (BZ) P.IVA: 03084730211 PEC: solarenergyventuno.srl@legalmail.it												
														
SOLAR ENERGY VENTUNO S.r.l														
CODICE AUTORIZZAZIONE: 1YK0OC8														
ELABORATO		PTO su base CATASTALE												
		Tav. n° 4CR-SSE-ALL.1												
		Codice Pratica: STMG 202000003												
<table border="1" style="width: 100%; border-collapse: collapse;"> <thead> <tr> <th>Numero</th> <th>Data</th> <th>Motivo</th> <th>Eseguito</th> <th>Verificato</th> <th>Approvato</th> </tr> </thead> <tbody> <tr> <td>Rev 0</td> <td>Marzo 2021</td> <td>Richiesta Provvedimento Autorizzativo Unico Regionale (P.A.U.R.) art. 27-bis D.Lgs. 152/2006</td> <td></td> <td></td> <td></td> </tr> </tbody> </table>			Numero	Data	Motivo	Eseguito	Verificato	Approvato	Rev 0	Marzo 2021	Richiesta Provvedimento Autorizzativo Unico Regionale (P.A.U.R.) art. 27-bis D.Lgs. 152/2006			
Numero	Data	Motivo	Eseguito	Verificato	Approvato									
Rev 0	Marzo 2021	Richiesta Provvedimento Autorizzativo Unico Regionale (P.A.U.R.) art. 27-bis D.Lgs. 152/2006												
IL PROGETTISTA		Spazio riservato agli Enti												
ing. SERGIO MARTANO														
														
IL TECNICO														



LEGENDA

- Cavidotto_MT
- Cavidotto_AT
- Nuova SE Montemilone
- Area_Impianto



NORD

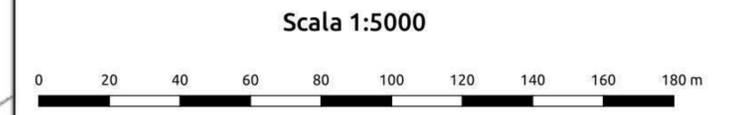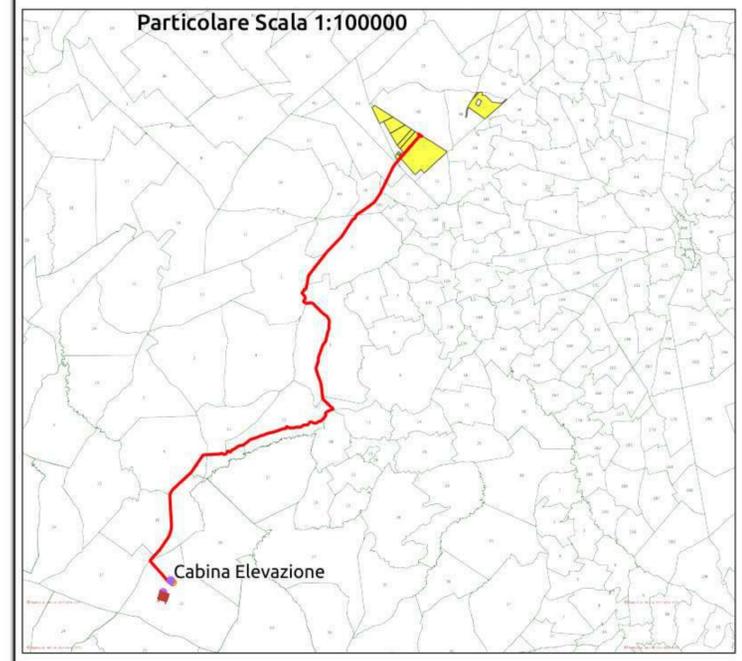


REGIONE PUGLIA 	PROVINCIA DI BARLETTA-ANDRIA-TRANI 	COMUNE DI MINERVINO 												
Denominazione impianto: SCAPANIZZA														
Ubicazione: Comune di Minervino (BT) Località "Scapanizza"		Foglio: 47/44/46 Particelle: varie												
PROGETTO DEFINITIVO														
DI UN IMPIANTO SOLARE FOTOVOLTAICO CONNESSO ALLA RTN DELLA POTENZA DI PICCO PARI A 87.782,8 KWDC E POTENZA IN IMMISSIONE PARI A 76.429,92 KWAC, DELLE RELATIVE OPERE DI CONNESSIONE ALLA RTN RICADENTI NEI COMUNI DI MINERVINO (BT), VENOSA E MONTEMILONE (PZ) E PIANO AGRONOMICOM PER L'UTILIZZO A SCOPI AGRICOLI DELL'AREA.														
PROPONENTE SOLAR ENERGY VENTUNO S.r.l.		SOLAR ENERGY VENTUNO S.R.L. Via Sebastian Altmann, 9 39100 Bolzano (BZ) P.IVA: 03084730211 PEC: solarenergyventuno.srl@legalmail.it												
CODICE AUTORIZZAZIONE: 1YK0OC8														
ELABORATO: PTO su base CATASTALE		Tav. n° 4CR-SSE-ALL.1												
Codice Pratica: STMG 202000003														
<table border="1" style="width: 100%; border-collapse: collapse;"> <thead> <tr> <th>Numero</th> <th>Data</th> <th>Motivo</th> <th>Eseguito</th> <th>Verificato</th> <th>Approvato</th> </tr> </thead> <tbody> <tr> <td>Rev 0</td> <td>Marzo 2021</td> <td>Richiesta Provvedimento Autorizzativo Unico Regionale (P.A.U.R.) art. 27-bis D.Lgs. 152/2006</td> <td></td> <td></td> <td></td> </tr> </tbody> </table>			Numero	Data	Motivo	Eseguito	Verificato	Approvato	Rev 0	Marzo 2021	Richiesta Provvedimento Autorizzativo Unico Regionale (P.A.U.R.) art. 27-bis D.Lgs. 152/2006			
Numero	Data	Motivo	Eseguito	Verificato	Approvato									
Rev 0	Marzo 2021	Richiesta Provvedimento Autorizzativo Unico Regionale (P.A.U.R.) art. 27-bis D.Lgs. 152/2006												
IL PROGETTISTA ing. SERGIO MARTANO 		Spazio riservato agli Enti												
IL TECNICO 														





- LEGENDA**
- Cavidotto_MT
 - Cavidotto_AT
 - Nuova SE Montemilone
 - Area_Impianto

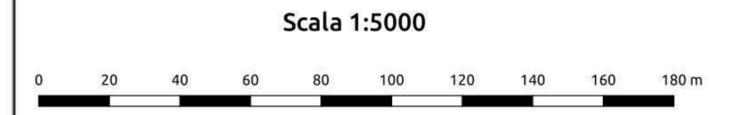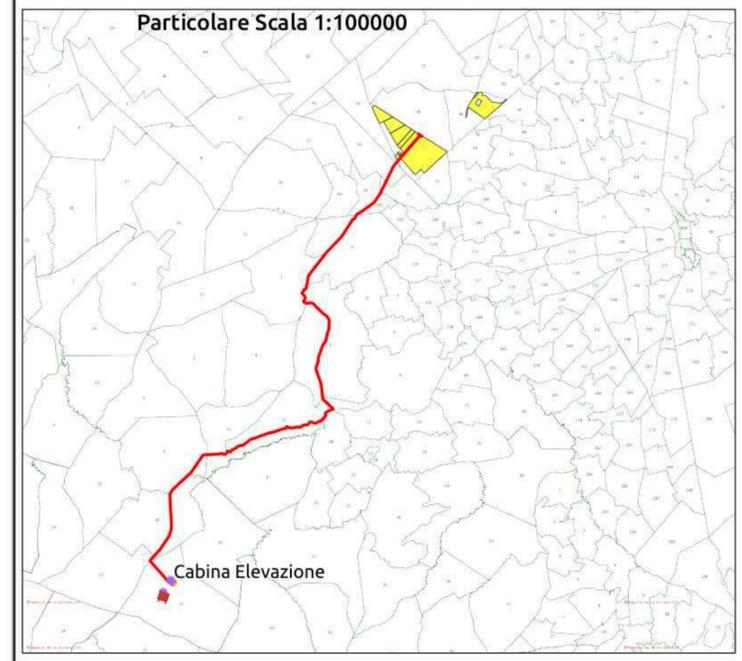


REGIONE PUGLIA 	PROVINCIA DI BARLETTA-ANDRIA-TRANI 	COMUNE DI MINERVINO 												
Denominazione impianto: SCAPANIZZA														
Ubicazione: Comune di Minervino (BT) Località "Scapanizza"		Foglio: 47/44/46 Particelle: varie												
PROGETTO DEFINITIVO														
DI UN IMPIANTO SOLARE FOTOVOLTAICO CONNESSO ALLA RTN DELLA POTENZA DI PICCO PARI A 87.782,8 KWDC E POTENZA IN IMMISSIONE PARI A 76.429,92 KWAC, DELLE RELATIVE OPERE DI CONNESSIONE ALLA RTN RICADENTI NEI COMUNI DI MINERVINO (BT), VENOSA E MONTEMILONE (PZ) E PIANO AGRONOMICOM PER L'UTILIZZO A SCOPI AGRICOLI DELL'AREA.														
PROPONENTE SOLAR ENERGY VENTUNO S.r.l.		SOLAR ENERGY VENTUNO S.R.L. Via Sebastian Altmann, 9 39100 Bolzano (BZ) P.IVA: 03084730211 PEC: solarenergyventuno.srl@legalmail.it												
CODICE AUTORIZZAZIONE: 1YK0OC8														
ELABORATO		Tav. n° 4CR-SSE-ALL.1												
PTO su base CATASTALE		Codice Pratica: STMG 202000003												
<table border="1" style="width: 100%; border-collapse: collapse;"> <thead> <tr> <th>Numero</th> <th>Data</th> <th>Motivo</th> <th>Eseguito</th> <th>Verificato</th> <th>Approvato</th> </tr> </thead> <tbody> <tr> <td>Rev 0</td> <td>Marzo 2021</td> <td>Richiesta Provvedimento Autorizzativo Unico Regionale (P.A.U.R.) art. 27-bis D.Lgs. 152/2006</td> <td></td> <td></td> <td></td> </tr> </tbody> </table>			Numero	Data	Motivo	Eseguito	Verificato	Approvato	Rev 0	Marzo 2021	Richiesta Provvedimento Autorizzativo Unico Regionale (P.A.U.R.) art. 27-bis D.Lgs. 152/2006			
Numero	Data	Motivo	Eseguito	Verificato	Approvato									
Rev 0	Marzo 2021	Richiesta Provvedimento Autorizzativo Unico Regionale (P.A.U.R.) art. 27-bis D.Lgs. 152/2006												
IL PROGETTISTA ing. SERGIO MARTANO 		Spazio riservato agli Enti												
IL TECNICO														

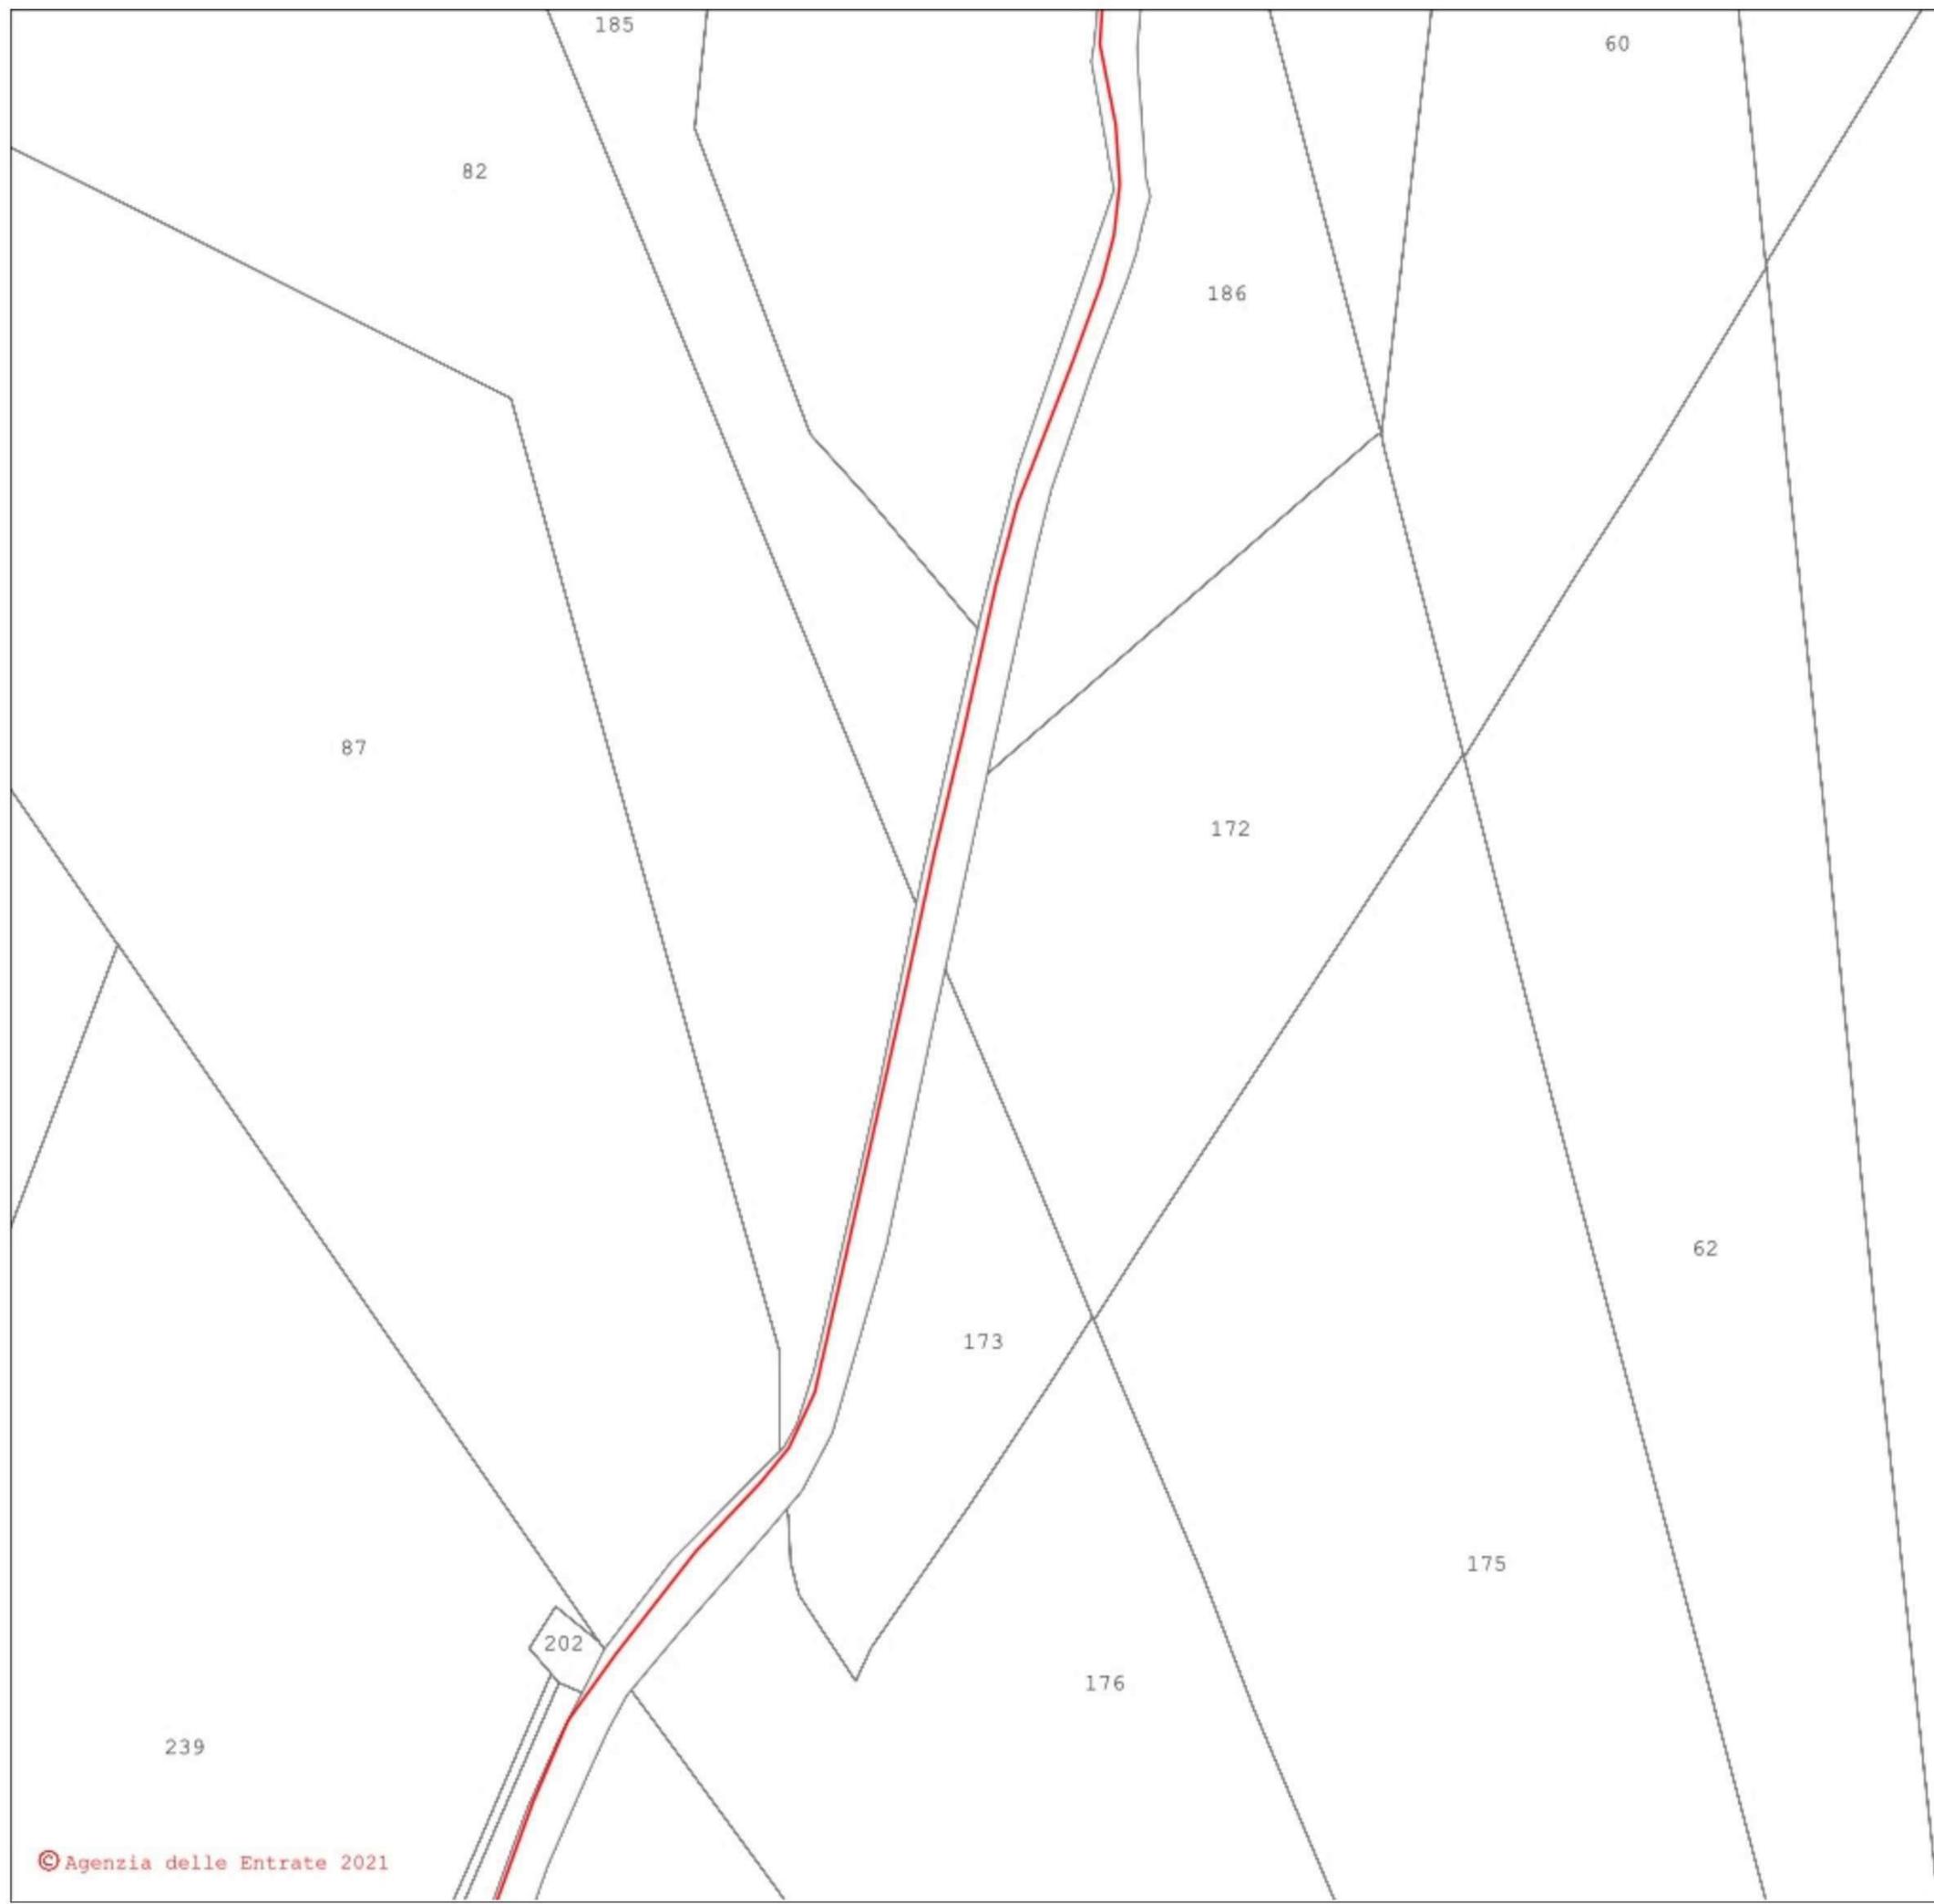




- LEGENDA**
- Cavidotto_MT
 - Cavidotto_AT
 - Nuova SE Montemilone
 - Area_Impianto

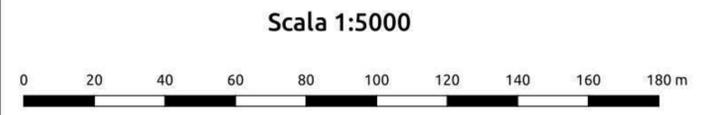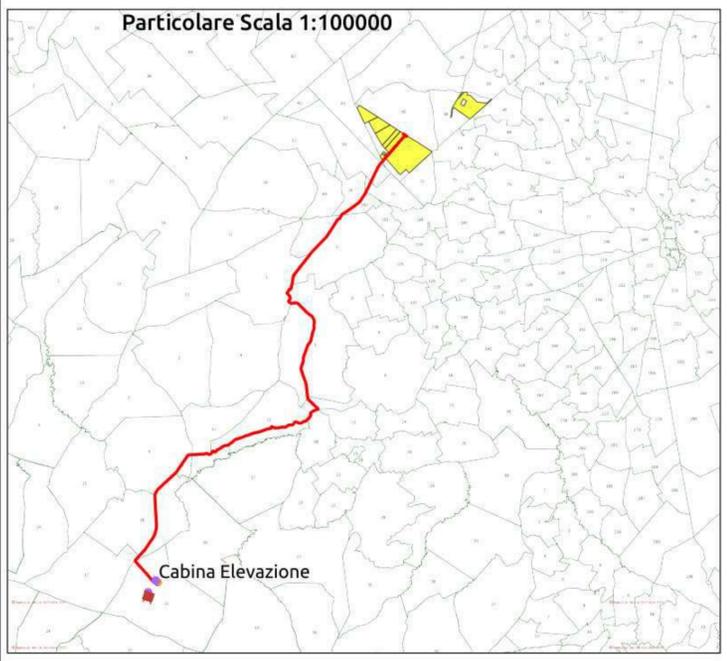

REGIONE PUGLIA 	PROVINCIA DI BARLETTA-ANDRIA-TRANI 	COMUNE DI MINERVINO 												
Denominazione impianto: SCAPANIZZA														
Ubicazione: Comune di Minervino (BT) Località "Scapanizza"		Foglio: 47/44/46 Particelle: varie												
PROGETTO DEFINITIVO														
DI UN IMPIANTO SOLARE FOTOVOLTAICO CONNESSO ALLA RTN DELLA POTENZA DI PICCO PARI A 87.782,8 KWDC E POTENZA IN IMMISSIONE PARI A 76.429,92 KWAC, DELLE RELATIVE OPERE DI CONNESSIONE ALLA RTN RICADENTI NEI COMUNI DI MINERVINO (BT), VENOSA E MONTEMILONE (PZ) E PIANO AGRONOMICOM PER L'UTILIZZO A SCOPI AGRICOLI DELL'AREA.														
PROPONENTE  SOLAR ENERGY VENTUNO S.r.l.		SOLAR ENERGY VENTUNO S.R.L. Via Sebastian Altmann, 9 39100 Bolzano (BZ) P.IVA: 03084730211 PEC: solarenergyventuno.srl@legalmail.it												
CODICE AUTORIZZAZIONE: 1YK00C8														
ELABORATO		Tav. n° 4CR-SSE-ALL.1												
PTO su base CATASTALE		Codice Pratica: STMG 202000003												
Approvazioni	<table border="1" style="width: 100%; border-collapse: collapse;"> <thead> <tr> <th>Numero</th> <th>Data</th> <th>Motivo</th> <th>Eseguito</th> <th>Verificato</th> <th>Approvato</th> </tr> </thead> <tbody> <tr> <td>Rev 0</td> <td>Marzo 2021</td> <td>Richiesta Provvedimento Autorizzativo Unico Regionale (P.A.U.R.) art. 27-bis D.Lgs. 152/2006</td> <td></td> <td></td> <td></td> </tr> </tbody> </table>	Numero	Data	Motivo	Eseguito	Verificato	Approvato	Rev 0	Marzo 2021	Richiesta Provvedimento Autorizzativo Unico Regionale (P.A.U.R.) art. 27-bis D.Lgs. 152/2006				
Numero	Data	Motivo	Eseguito	Verificato	Approvato									
Rev 0	Marzo 2021	Richiesta Provvedimento Autorizzativo Unico Regionale (P.A.U.R.) art. 27-bis D.Lgs. 152/2006												
IL PROGETTISTA ing. SERGIO MARTANO 		Spazio riservato agli Enti												
IL TECNICO														

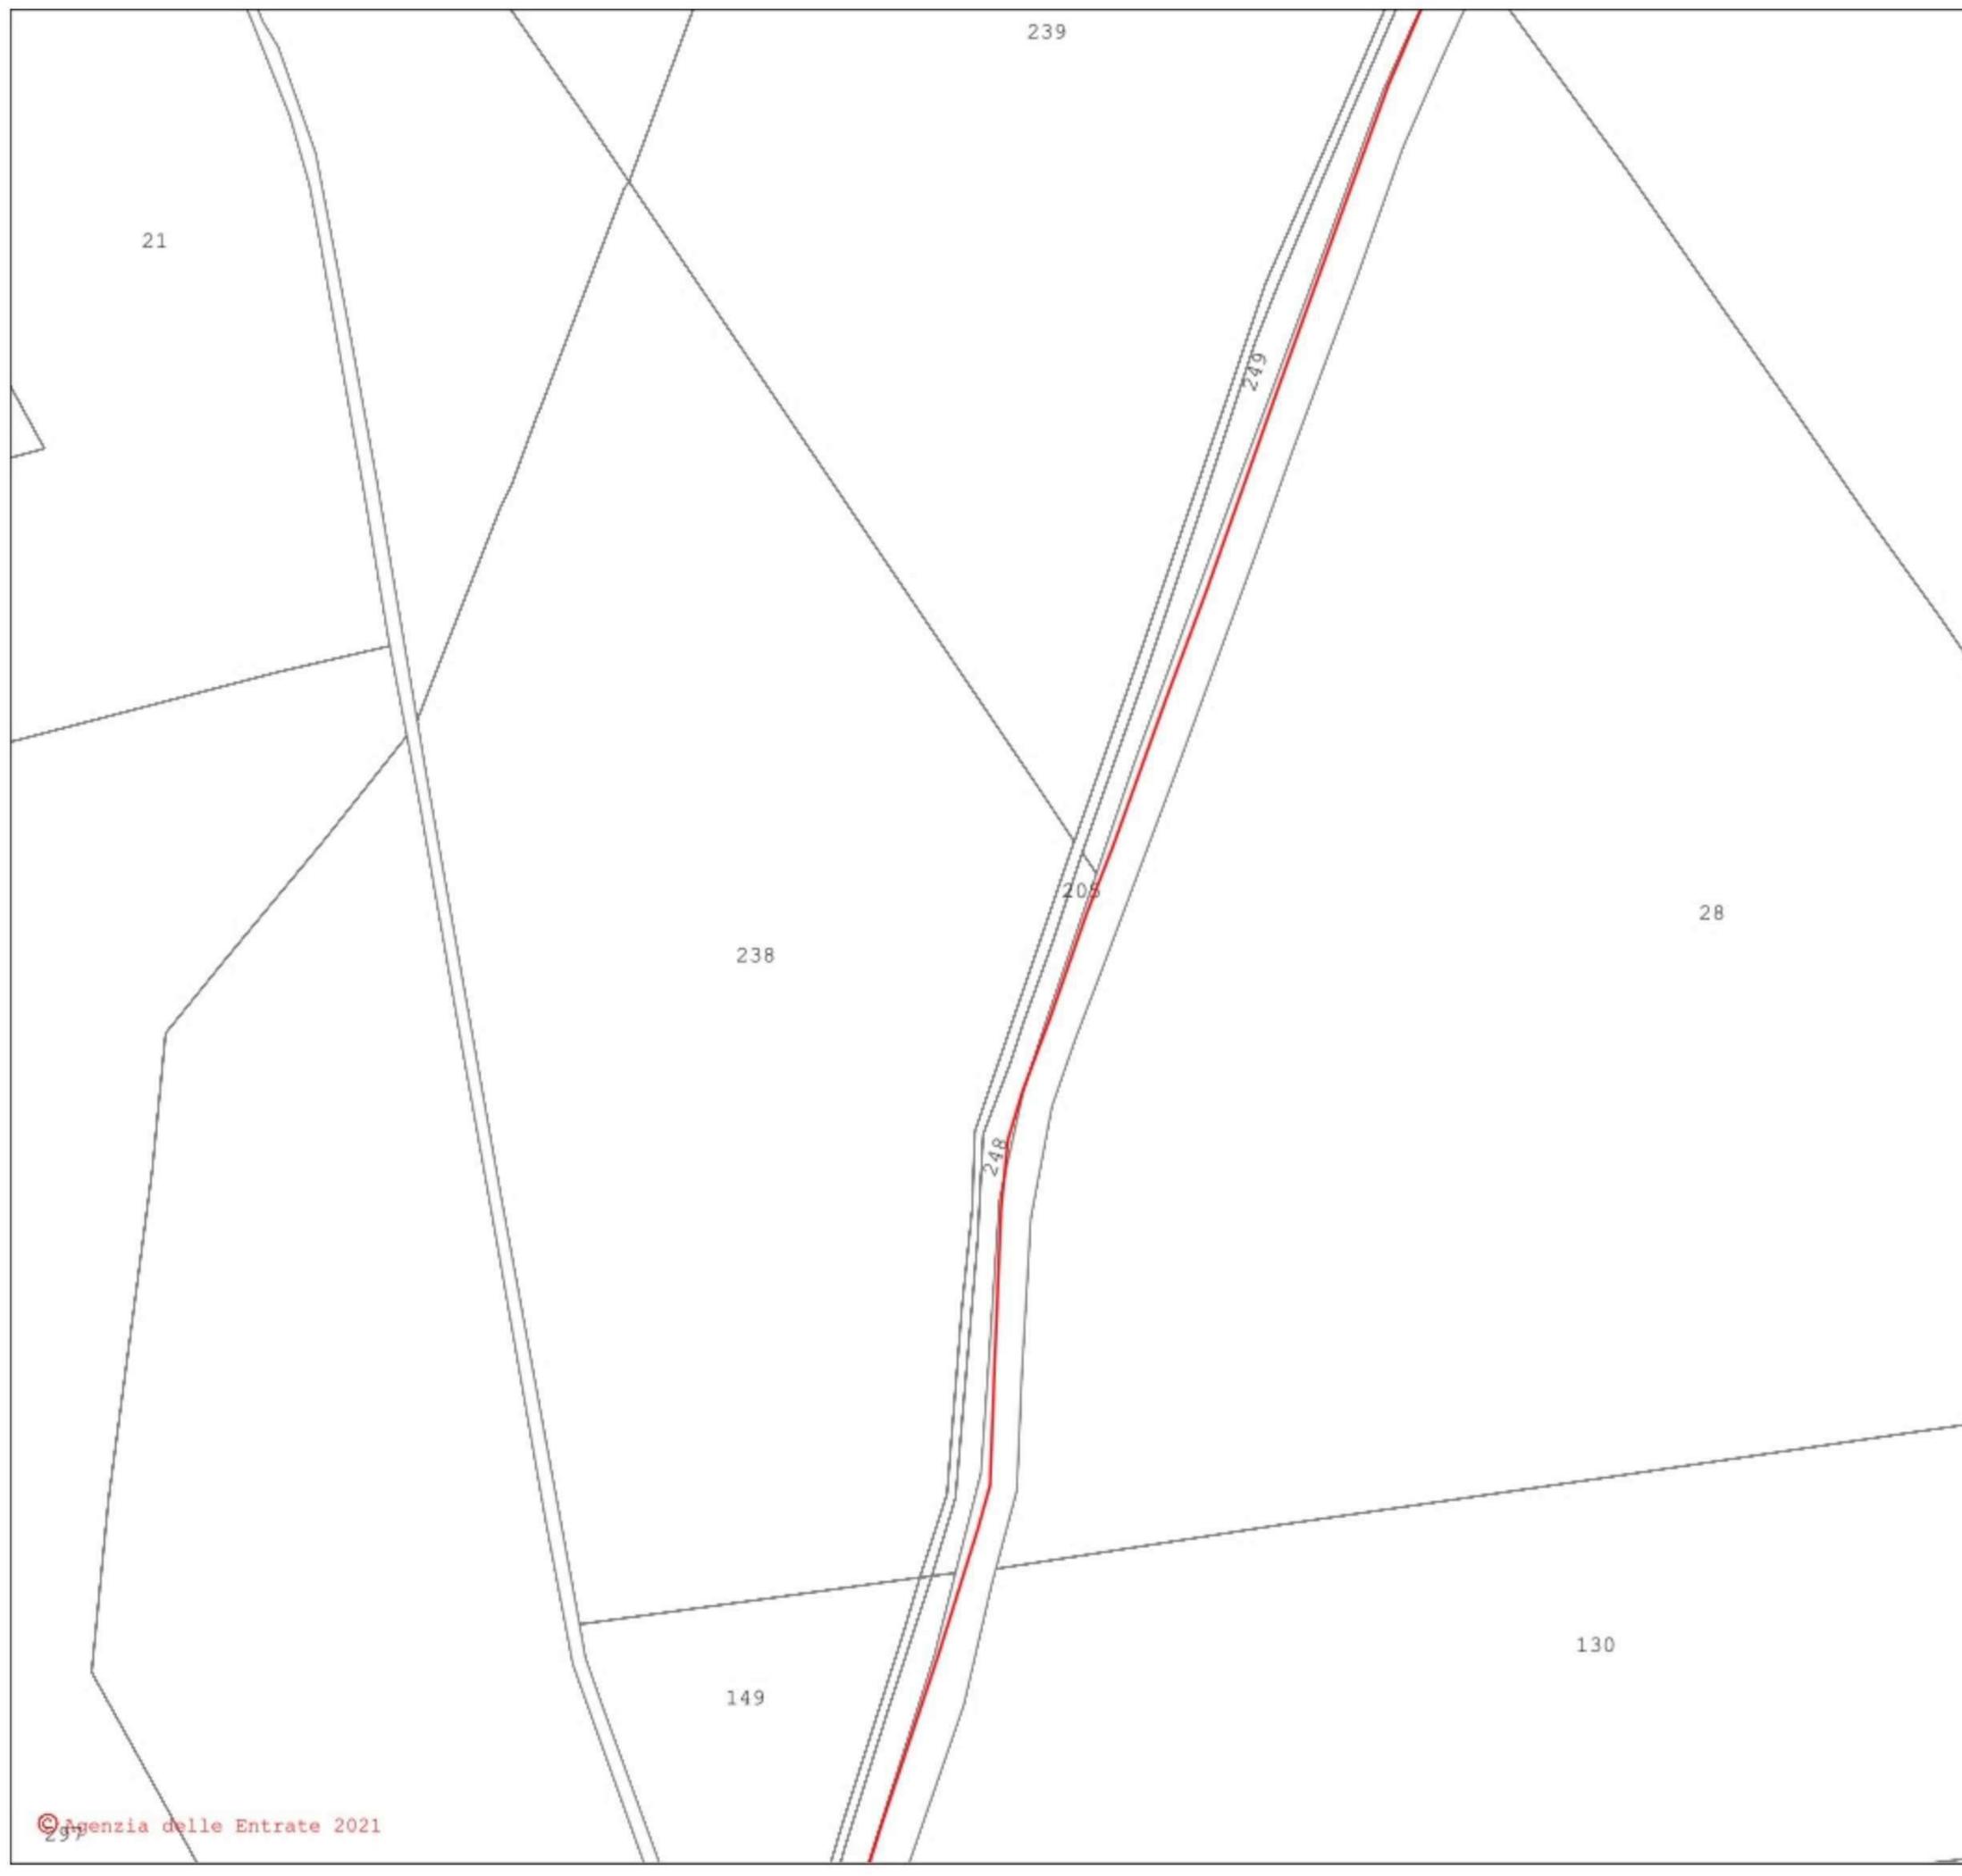




- LEGENDA**
- Cavidotto_MT
 - Cavidotto_AT
 - Nuova SE Montemilone
 - Area_Impianto

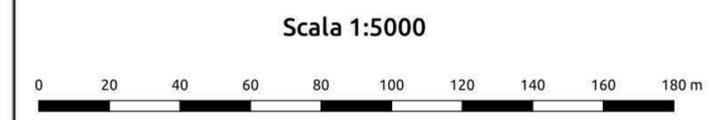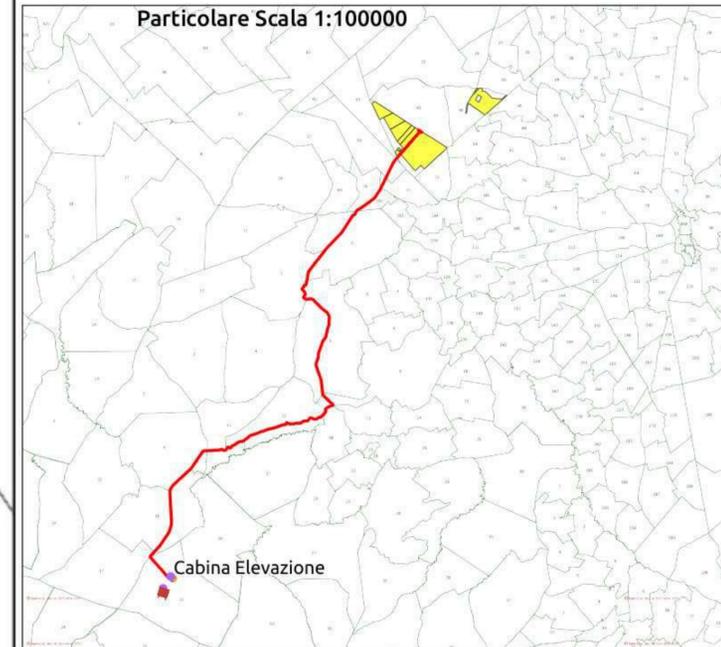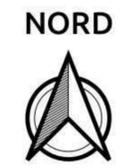

REGIONE PUGLIA 	PROVINCIA DI BARLETTA-ANDRIA-TRANI 	COMUNE DI MINERVINO 																		
Denominazione impianto: SCAPANIZZA																				
Ubicazione: Comune di Minervino (BT) Località "Scapanizza"		Foglio: 47/44/46 Particelle: varie																		
PROGETTO DEFINITIVO																				
<p>DI UN IMPIANTO SOLARE FOTOVOLTAICO CONNESSO ALLA RTN DELLA POTENZA DI PICCO PARI A 87.782,8 KWDC E POTENZA IN IMMISSIONE PARI A 76.429,92 KWAC, DELLE RELATIVE OPERE DI CONNESSIONE ALLA RTN RICADENTI NEI COMUNI DI MINERVINO (BT), VENOSA E MONTEMILONE (PZ) E PIANO AGRONOMICOM PER L'UTILIZZO A SCOPI AGRICOLI DELL'AREA.</p>																				
PROPONENTE  SOLAR ENERGY VENTUNO S.r.l	SOLAR ENERGY VENTUNO S.R.L. Via Sebastian Altmann, 9 39100 Bolzano (BZ) P.IVA: 03084730211 PEC: solarenergyventuno.srl@legalmail.it																			
CODICE AUTORIZZAZIONE: 1YK00C8																				
ELABORATO PTO su base CATASTALE		Tav. n° 4CR-SSE-ALL.1 <small>Codice Pratica: STMG 202000003</small>																		
Approvazioni	<table border="1" style="width: 100%; border-collapse: collapse;"> <thead> <tr> <th>Numero</th> <th>Data</th> <th>Motivo</th> <th>Eseguito</th> <th>Verificato</th> <th>Approvato</th> </tr> </thead> <tbody> <tr> <td>Rev 0</td> <td>Marzo 2021</td> <td>Richiesta Provvedimento Autorizzativo Unico Regionale (P.A.U.R.) art. 27-bis D.Lgs. 152/2006</td> <td></td> <td></td> <td></td> </tr> </tbody> </table>	Numero	Data	Motivo	Eseguito	Verificato	Approvato	Rev 0	Marzo 2021	Richiesta Provvedimento Autorizzativo Unico Regionale (P.A.U.R.) art. 27-bis D.Lgs. 152/2006				<table border="1" style="width: 100%; border-collapse: collapse;"> <thead> <tr> <th>IL PROGETTISTA</th> <th>Spazio riservato agli Enti</th> </tr> </thead> <tbody> <tr> <td style="vertical-align: top;"> ing. SERGIO MARTANO  </td> <td style="width: 150px; height: 50px;"></td> </tr> <tr> <td style="vertical-align: top;">IL TECNICO</td> <td></td> </tr> </tbody> </table>	IL PROGETTISTA	Spazio riservato agli Enti	ing. SERGIO MARTANO 		IL TECNICO	
Numero	Data	Motivo	Eseguito	Verificato	Approvato															
Rev 0	Marzo 2021	Richiesta Provvedimento Autorizzativo Unico Regionale (P.A.U.R.) art. 27-bis D.Lgs. 152/2006																		
IL PROGETTISTA	Spazio riservato agli Enti																			
ing. SERGIO MARTANO 																				
IL TECNICO																				



- LEGENDA**
- Cavidotto_MT
 - Cavidotto AT
 - Nuova SE Montemilone
 - Area_Impianto

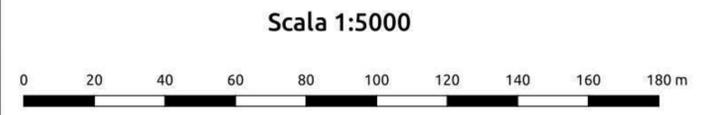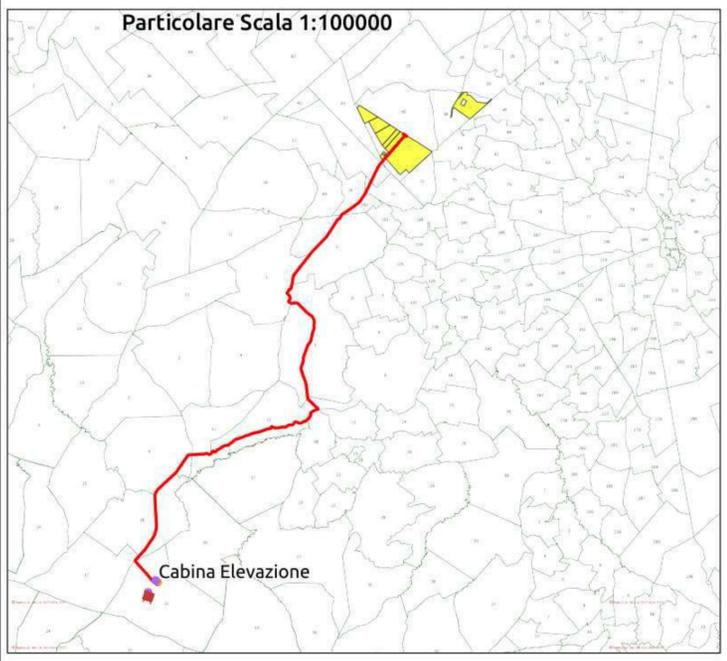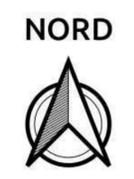

REGIONE PUGLIA 	PROVINCIA DI BARLETTA-ANDRIA-TRANI 	COMUNE DI MINERVINO 												
Denominazione impianto: SCAPANIZZA														
Ubicazione: Comune di Minervino (BT) Località "Scapanizza"		Foglio: 47/44/46 Particelle: varie												
PROGETTO DEFINITIVO														
DI UN IMPIANTO SOLARE FOTOVOLTAICO CONNESSO ALLA RTN DELLA POTENZA DI PICCO PARI A 87.782,8 KWDC E POTENZA IN IMMISSIONE PARI A 76.429,92 KWAC, DELLE RELATIVE OPERE DI CONNESSIONE ALLA RTN RICADENTI NEI COMUNI DI MINERVINO (BT), VENOSA E MONTEMILONE (PZ) E PIANO AGRONOMICOM PER L'UTILIZZO A SCOPI AGRICOLI DELL'AREA.														
PROPRONTE SOLAR ENERGY VENTUNO S.r.l.		SOLAR ENERGY VENTUNO S.R.L. Via Sebastian Altmann, 9 39100 Bolzano (BZ) P.IVA: 03084730211 PEC: solareenergyventuno.srl@legalmail.it												
CODICE AUTORIZZAZIONE: 1YK00C8														
ELABORATO: PTO su base CATASTALE		Tav. n° 4CR-SSE-ALL.1												
Codice Pratica: STMG 202000003														
<table border="1" style="width: 100%; border-collapse: collapse;"> <thead> <tr> <th>Numero</th> <th>Data</th> <th>Motivo</th> <th>Eseguito</th> <th>Verificato</th> <th>Approvato</th> </tr> </thead> <tbody> <tr> <td>Rev 0</td> <td>Marzo 2021</td> <td>Richiesta Provvedimento Autorizzativo Unico Regionale (P.A.U.R.) art. 27-bis D.Lgs. 152/2006</td> <td></td> <td></td> <td></td> </tr> </tbody> </table>			Numero	Data	Motivo	Eseguito	Verificato	Approvato	Rev 0	Marzo 2021	Richiesta Provvedimento Autorizzativo Unico Regionale (P.A.U.R.) art. 27-bis D.Lgs. 152/2006			
Numero	Data	Motivo	Eseguito	Verificato	Approvato									
Rev 0	Marzo 2021	Richiesta Provvedimento Autorizzativo Unico Regionale (P.A.U.R.) art. 27-bis D.Lgs. 152/2006												
IL PROGETTISTA ing. SERGIO MARTANO 		Spazio riservato agli Enti												
IL TECNICO 														

127

194

276

279

282

285

195

240

235

242

192

128

193

176

113

175


LEGENDA

- Cavidotto_MT
- Cavidotto_AT
- Nuova SE Montemilone
- Area_Impianto

NORD



Particolare Scala 1:100000

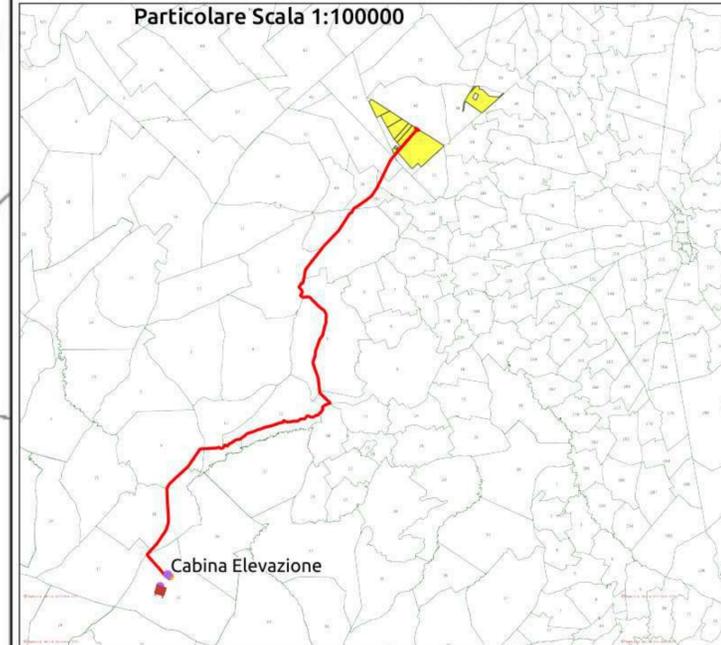

Scala 1:5000



REGIONE PUGLIA



PROVINCIA DI BARLETTA-ANDRIA-TRANI



COMUNE DI MINERVINO



Denominazione impianto:	SCAPANIZZA	
Ubicazione:	Comune di Minervino (BT) Località "Scapanizza"	Foglio: 47/44/46 Particelle: varie

PROGETTO DEFINITIVO

DI UN IMPIANTO SOLARE FOTOVOLTAICO CONNESSO ALLA RTN DELLA POTENZA DI PICCO PARI A 87.782,8 KWDC E POTENZA IN IMMISSIONE PARI A 76.429,92 KWAC, DELLE RELATIVE OPERE DI CONNESSIONE ALLA RTN RICADENTI NEI COMUNI DI MINERVINO (BT), VENOSA E MONTEMILONE (PZ) E PIANO AGRONOMICOM PER L'UTILIZZO A SCOPI AGRICOLI DELL'AREA.

PROPONENTE	SOLAR ENERGY VENTUNO S.R.L. Via Sebastian Altmann, 9 39100 Bolzano (BZ) P.IVA: 03084730211 PEC: solarenergyventuno.srl@legalmail.it
------------	--

CODICE AUTORIZZAZIONE: 1YK0OC8


ELABORATO	PTO su base CATASTALE	Tav. n° 4CR-SSE-ALL.1
		Codice Pratica: STMG 202000003

Numero	Data	Motivo	Eseguito	Verificato	Approvato
Rev 0	Marzo 2021	Richiesta Provvedimento Autorizzativo Unico Regionale (P.A.U.R.) art. 27-bis D.Lgs. 152/2006			




IL PROGETTISTA
ing. **SERGIO MARTANO**

IL TECNICO


Spazio riservato agli Enti

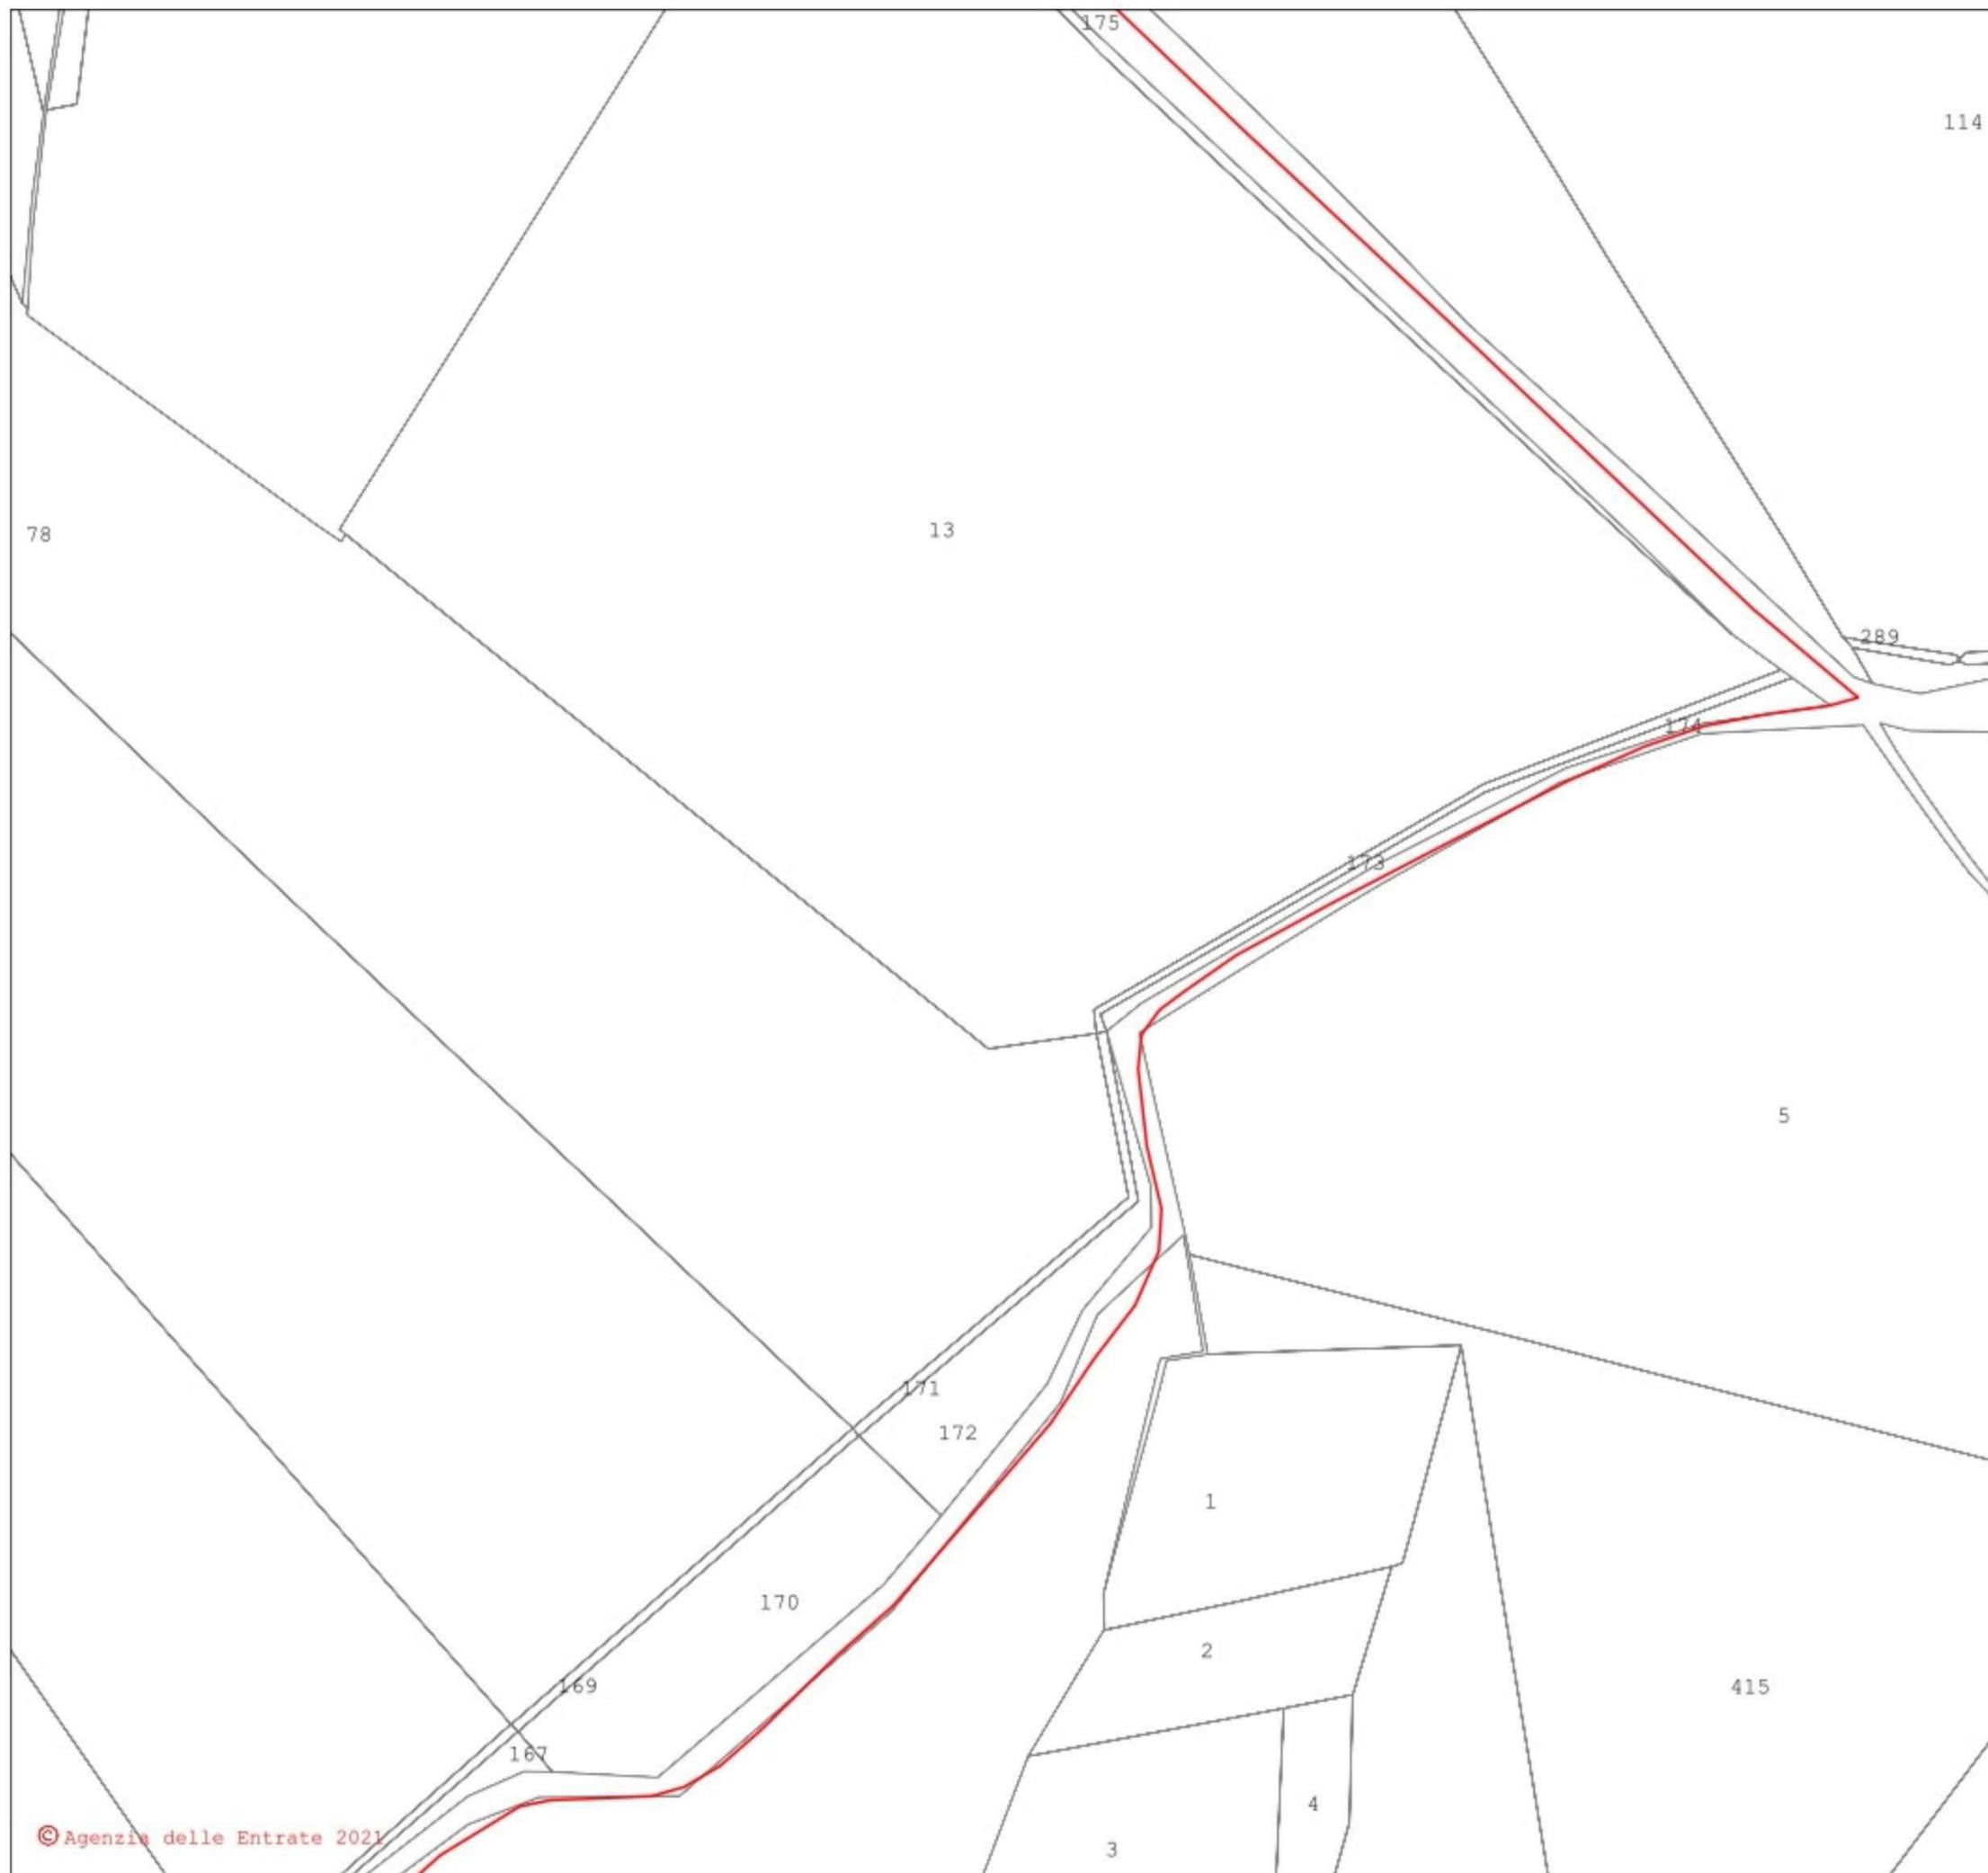




- LEGENDA**
- Cavidotto_MT
 - Cavidotto_AT
 - Nuova SE Montemilone
 - Area_Impianto

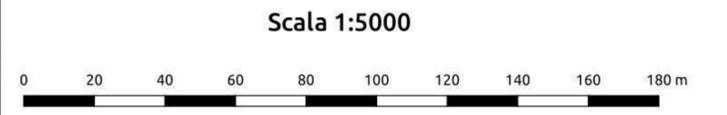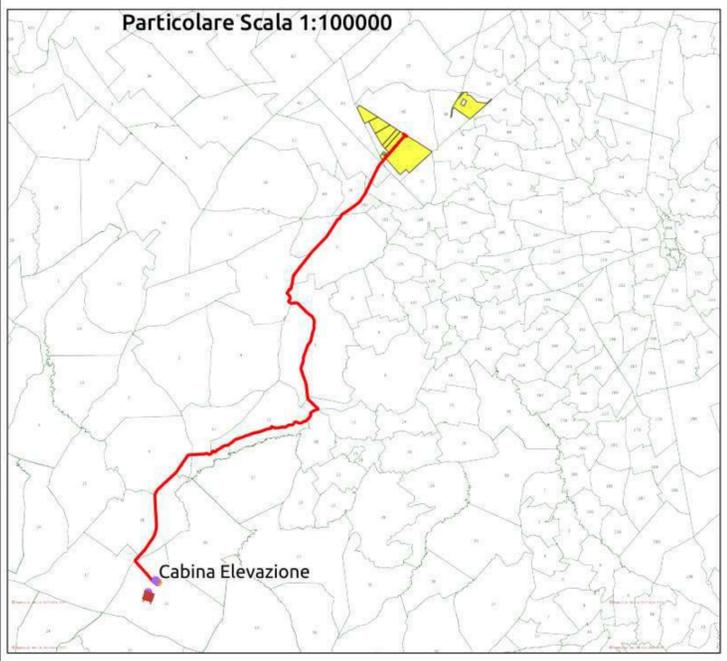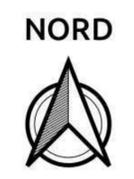

REGIONE PUGLIA 	PROVINCIA DI BARLETTA-ANDRIA-TRANI 	COMUNE DI MINERVINO 												
Denominazione impianto: SCAPANIZZA														
Ubicazione: Comune di Minervino (BT) Località "Scapanizza"		Foglio: 47/44/46 Particelle: varie												
PROGETTO DEFINITIVO DI UN IMPIANTO SOLARE FOTOVOLTAICO CONNESSO ALLA RTN DELLA POTENZA DI PICCO PARI A 87.782,8 KWDC E POTENZA IN IMMISSIONE PARI A 76.429,92 KWAC, DELLE RELATIVE OPERE DI CONNESSIONE ALLA RTN RICADENTI NEI COMUNI DI MINERVINO (BT), VENOSA E MONTEMILONE (PZ) E PIANO AGRONOMICOM PER L'UTILIZZO A SCOPI AGRICOLI DELL'AREA.														
PROPONENTE  SOLAR ENERGY VENTUNO S.r.l.		SOLAR ENERGY VENTUNO S.R.L. Via Sebastian Altmann, 9 39100 Bolzano (BZ) P.IVA: 03084730211 PEC: solareenergyventuno.srl@legalmail.it												
CODICE AUTORIZZAZIONE: 1YK0OC8														
ELABORATO PTO su base CATASTALE		Tav. n° 4CR-SSE-ALL.1 <small>Codice Pratica: STMG 202000003</small>												
<table border="1" style="width: 100%; border-collapse: collapse;"> <thead> <tr> <th>Numero</th> <th>Data</th> <th>Motivo</th> <th>Eseguito</th> <th>Verificato</th> <th>Approvato</th> </tr> </thead> <tbody> <tr> <td>Rev 0</td> <td>Marzo 2021</td> <td>Richiesta Provvedimento Autorizzativo Unico Regionale (P.A.U.R.) art. 27-bis D.Lgs. 152/2006</td> <td></td> <td></td> <td></td> </tr> </tbody> </table>			Numero	Data	Motivo	Eseguito	Verificato	Approvato	Rev 0	Marzo 2021	Richiesta Provvedimento Autorizzativo Unico Regionale (P.A.U.R.) art. 27-bis D.Lgs. 152/2006			
Numero	Data	Motivo	Eseguito	Verificato	Approvato									
Rev 0	Marzo 2021	Richiesta Provvedimento Autorizzativo Unico Regionale (P.A.U.R.) art. 27-bis D.Lgs. 152/2006												
IL PROGETTISTA ing. SERGIO MARTANO 		Spazio riservato agli Enti												
IL TECNICO														

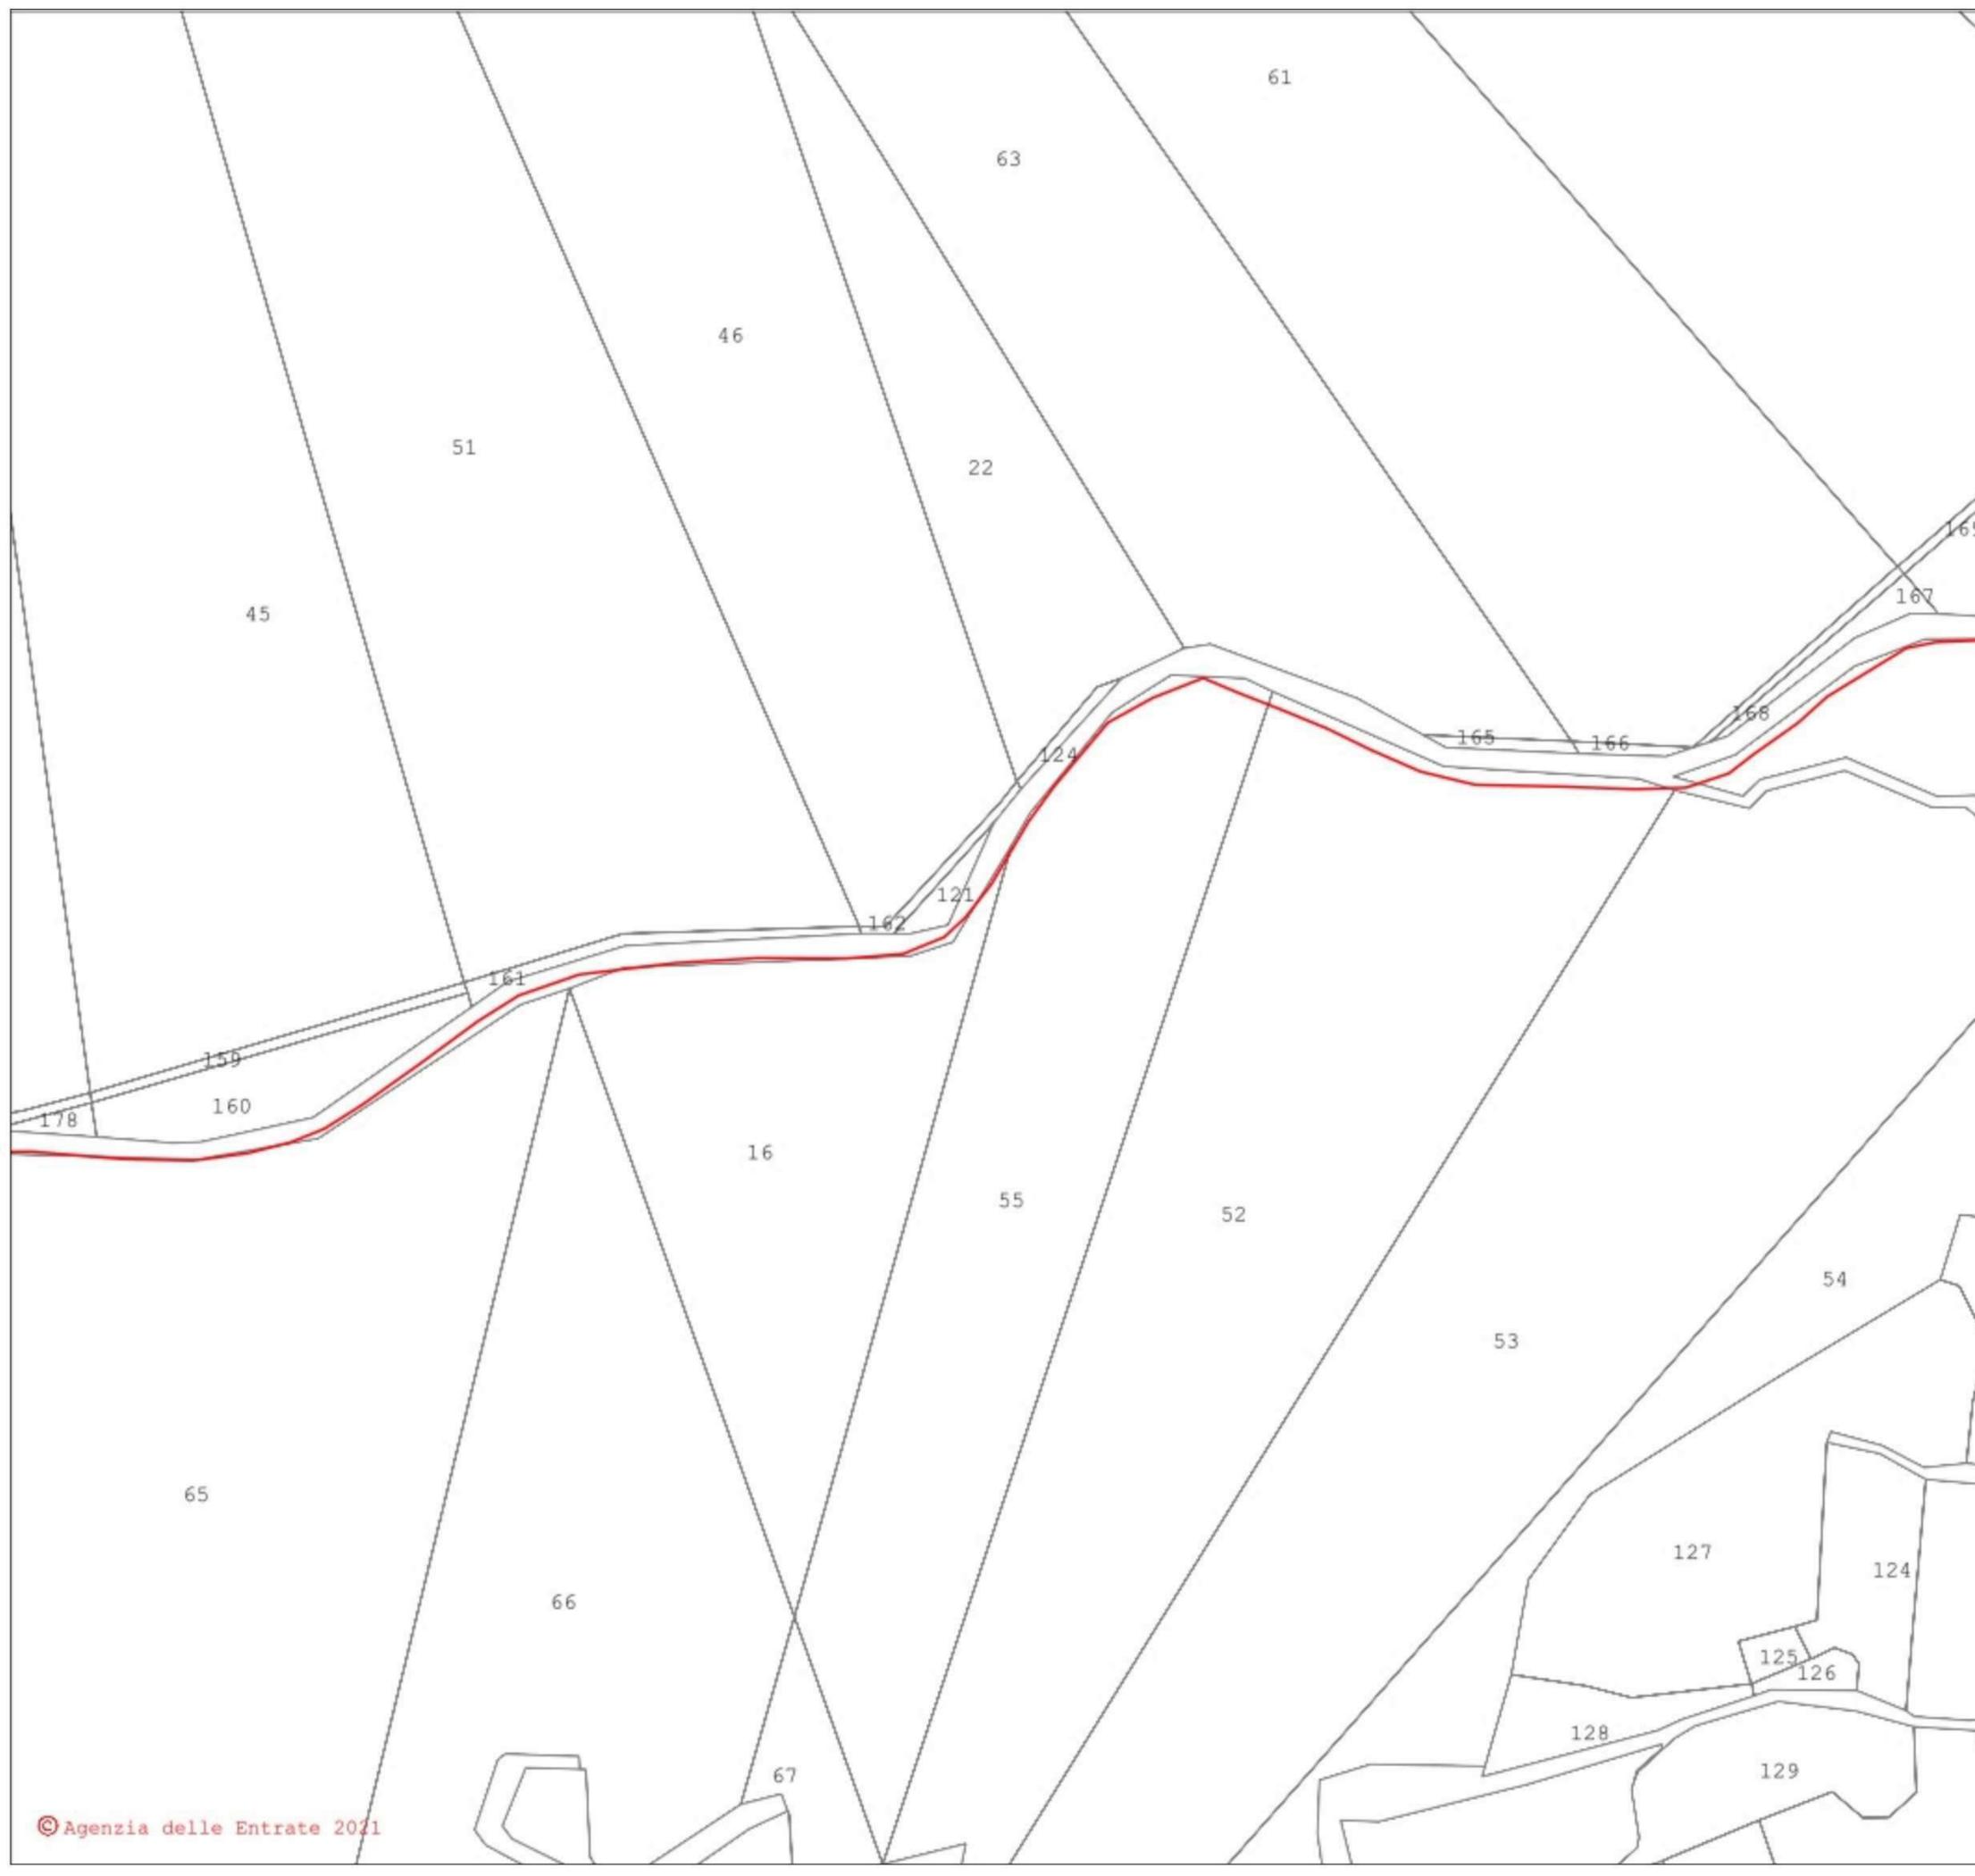




- LEGENDA**
- Cavidotto_MT
 - Cavidotto_AT
 - Nuova SE Montemilone
 - Area_Impianto

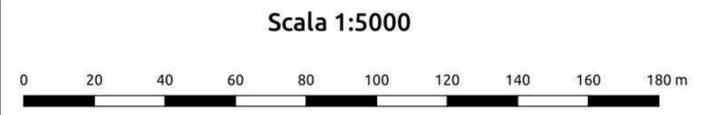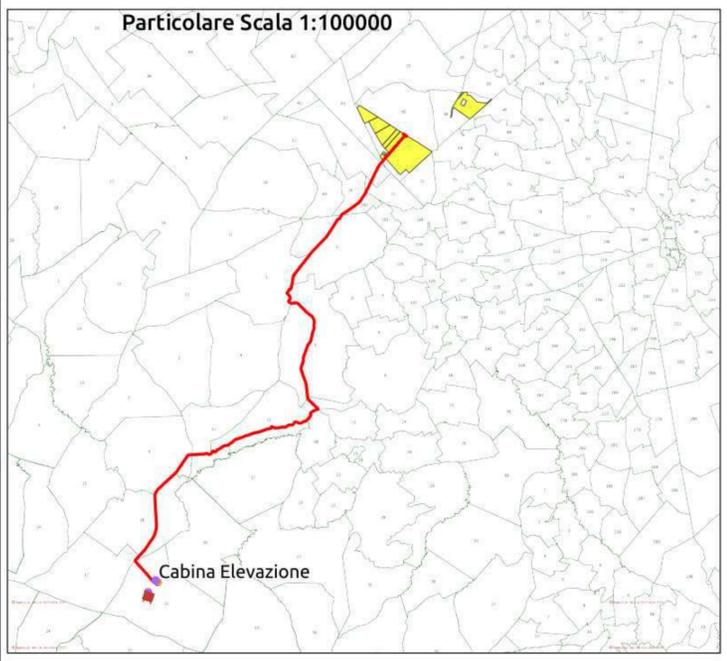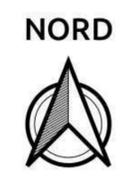

REGIONE PUGLIA 	PROVINCIA DI BARLETTA-ANDRIA-TRANI 	COMUNE DI MINERVINO 												
Denominazione impianto: SCAPANIZZA														
Ubicazione: Comune di Minervino (BT) Località "Scapanizza"		Foglio: 47/44/46 Particelle: varie												
PROGETTO DEFINITIVO														
DI UN IMPIANTO SOLARE FOTOVOLTAICO CONNESSO ALLA RTN DELLA POTENZA DI PICCO PARI A 87.782,8 KWDC E POTENZA IN IMMISSIONE PARI A 76.429,92 KWAC, DELLE RELATIVE OPERE DI CONNESSIONE ALLA RTN RICADENTI NEI COMUNI DI MINERVINO (BT), VENOSA E MONTEMILONE (PZ) E PIANO AGRONOMICOM PER L'UTILIZZO A SCOPI AGRICOLI DELL'AREA.														
PROPRONTE  SOLAR ENERGY VENTUNO S.r.l.		SOLAR ENERGY VENTUNO S.R.L. Via Sebastian Altmann, 9 39100 Bolzano (BZ) P.IVA: 03084730211 PEC: solarenergyventuno.srl@legalmail.it												
CODICE AUTORIZZAZIONE: 1YK00C8														
ELABORATO: PTO su base CATASTALE		Tav. n° 4CR-SSE-ALL.1												
Codice Pratica: STMG 202000003														
<table border="1" style="width: 100%; border-collapse: collapse;"> <thead> <tr> <th>Numero</th> <th>Data</th> <th>Motivo</th> <th>Eseguito</th> <th>Verificato</th> <th>Approvato</th> </tr> </thead> <tbody> <tr> <td>Rev 0</td> <td>Marzo 2021</td> <td>Richiesta Provvedimento Autorizzativo Unico Regionale (P.A.U.R.) art. 27-bis D.Lgs. 152/2006</td> <td></td> <td></td> <td></td> </tr> </tbody> </table>			Numero	Data	Motivo	Eseguito	Verificato	Approvato	Rev 0	Marzo 2021	Richiesta Provvedimento Autorizzativo Unico Regionale (P.A.U.R.) art. 27-bis D.Lgs. 152/2006			
Numero	Data	Motivo	Eseguito	Verificato	Approvato									
Rev 0	Marzo 2021	Richiesta Provvedimento Autorizzativo Unico Regionale (P.A.U.R.) art. 27-bis D.Lgs. 152/2006												
IL PROGETTISTA ing. SERGIO MARTANO 		Spazio riservato agli Enti												
IL TECNICO														






- LEGENDA**
- Cavidotto_MT
 - Cavidotto AT
 - Nuova SE Montemilone
 - Area_Impianto

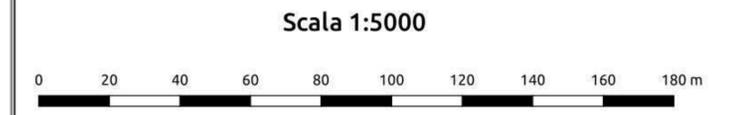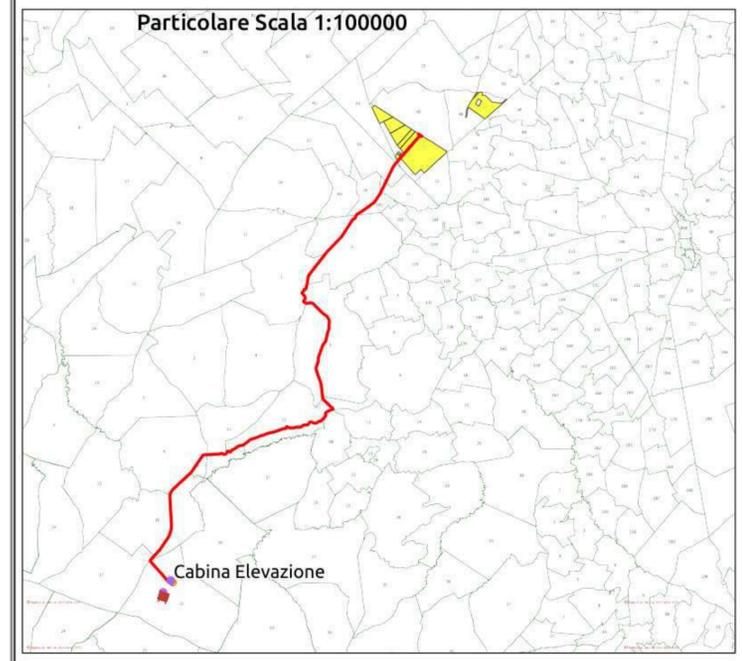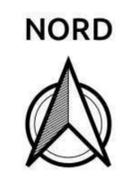

REGIONE PUGLIA 	PROVINCIA DI BARLETTA-ANDRIA-TRANI 	COMUNE DI MINERVINO 												
Denominazione impianto: SCAPANIZZA														
Ubicazione: Comune di Minervino (BT) Località "Scapanizza"		Foglio: 47/44/46 Particelle: varie												
PROGETTO DEFINITIVO														
DI UN IMPIANTO SOLARE FOTOVOLTAICO CONNESSO ALLA RTN DELLA POTENZA DI PICCO PARI A 87.782,8 KWDC E POTENZA IN IMMISSIONE PARI A 76.429,92 KWAC, DELLE RELATIVE OPERE DI CONNESSIONE ALLA RTN RICADENTI NEI COMUNI DI MINERVINO (BT), VENOSA E MONTEMILONE (PZ) E PIANO AGRONOMICOM PER L'UTILIZZO A SCOPI AGRICOLI DELL'AREA.														
PROPRONTE  SOLAR ENERGY VENTUNO S.r.l.		SOLAR ENERGY VENTUNO S.R.L. Via Sebastian Altmann, 9 39100 Bolzano (BZ) P.IVA: 03084730211 PEC: solarenergyventuno.srl@legalmail.it												
CODICE AUTORIZZAZIONE: 1YK0OC8														
ELABORATO: PTO su base CATASTALE		Tav. n° 4CR-SSE-ALL.1												
Codice Pratica: STMG 202000003														
<table border="1" style="width: 100%; border-collapse: collapse;"> <thead> <tr> <th>Numero</th> <th>Data</th> <th>Motivo</th> <th>Eseguito</th> <th>Verificato</th> <th>Approvato</th> </tr> </thead> <tbody> <tr> <td>Rev 0</td> <td>Marzo 2021</td> <td>Richiesta Provvedimento Autorizzativo Unico Regionale (P.A.U.R.) art. 27-bis D.Lgs. 152/2006</td> <td></td> <td></td> <td></td> </tr> </tbody> </table>			Numero	Data	Motivo	Eseguito	Verificato	Approvato	Rev 0	Marzo 2021	Richiesta Provvedimento Autorizzativo Unico Regionale (P.A.U.R.) art. 27-bis D.Lgs. 152/2006			
Numero	Data	Motivo	Eseguito	Verificato	Approvato									
Rev 0	Marzo 2021	Richiesta Provvedimento Autorizzativo Unico Regionale (P.A.U.R.) art. 27-bis D.Lgs. 152/2006												
IL PROGETTISTA ing. SERGIO MARTANO  		Spazio riservato agli Enti												
IL TECNICO														






- LEGENDA**
- Cavidotto_MT
 - Cavidotto_AT
 - Nuova SE Montemilone
 - Area_Impianto

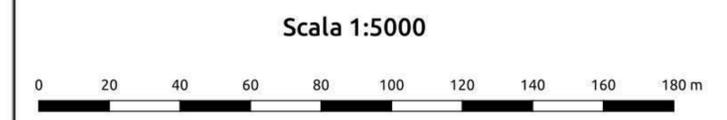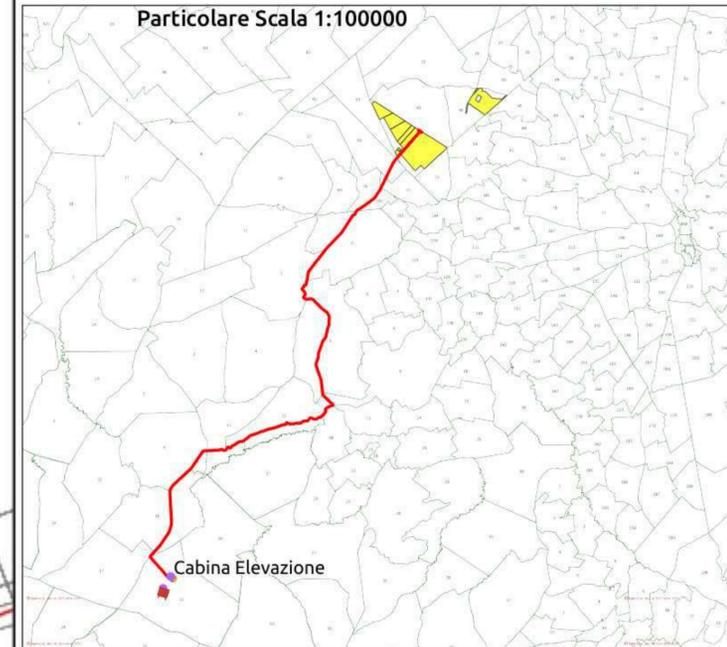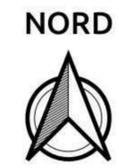

REGIONE PUGLIA 	PROVINCIA DI BARLETTA-ANDRIA-TRANI 	COMUNE DI MINERVINO 														
SCAPANIZZA																
Comune di Minervino (BT) Località "Scapanizza"		Foglio: 47/44/46 Particelle: varie														
PROGETTO DEFINITIVO																
DI UN IMPIANTO SOLARE FOTOVOLTAICO CONNESSO ALLA RTN DELLA POTENZA DI PICCO PARI A 87.782,8 KWDC E POTENZA IN IMMISSIONE PARI A 76.429,92 KWAC, DELLE RELATIVE OPERE DI CONNESSIONE ALLA RTN RICADENTI NEI COMUNI DI MINERVINO (BT), VENOSA E MONTEMILONE (PZ) E PIANO AGRONOMICOM PER L'UTILIZZO A SCOPI AGRICOLI DELL'AREA.																
PROPONENTE  SOLAR ENERGY VENTUNO S.r.l.	SOLAR ENERGY VENTUNO S.R.L. Via Sebastian Altmann, 9 39100 Bolzano (BZ) P.IVA: 03084730211 PEC: solarenergyventuno.srl@legalmail.it															
CODICE AUTORIZZAZIONE: 1YK00C8																
ELABORATO PTO su base CATASTALE		Tav. n° 4CR-SSE-ALL.1 Codice Pratica: STMG 202000003														
<table border="1" style="width: 100%; border-collapse: collapse;"> <thead> <tr> <th>Numero</th> <th>Data</th> <th>Motivo</th> <th>Eseguito</th> <th>Verificato</th> <th>Approvato</th> </tr> </thead> <tbody> <tr> <td>Rev 0</td> <td>Marzo 2021</td> <td>Richiesta Provvedimento Autorizzativo Unico Regionale (P.A.U.R.) art. 27-bis D.Lgs. 152/2006</td> <td></td> <td></td> <td></td> </tr> </tbody> </table>	Numero	Data	Motivo	Eseguito	Verificato	Approvato	Rev 0	Marzo 2021	Richiesta Provvedimento Autorizzativo Unico Regionale (P.A.U.R.) art. 27-bis D.Lgs. 152/2006							
Numero	Data	Motivo	Eseguito	Verificato	Approvato											
Rev 0	Marzo 2021	Richiesta Provvedimento Autorizzativo Unico Regionale (P.A.U.R.) art. 27-bis D.Lgs. 152/2006														
IL PROGETTISTA ing. SERGIO MARTANO 		Spazio riservato agli Enti														
IL TECNICO																






- LEGENDA**
- Cavidotto_MT
 - Cavidotto_AT
 - Nuova SE Montemilone
 - Area_Impianto

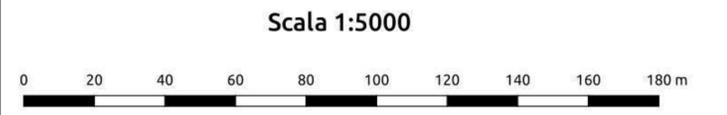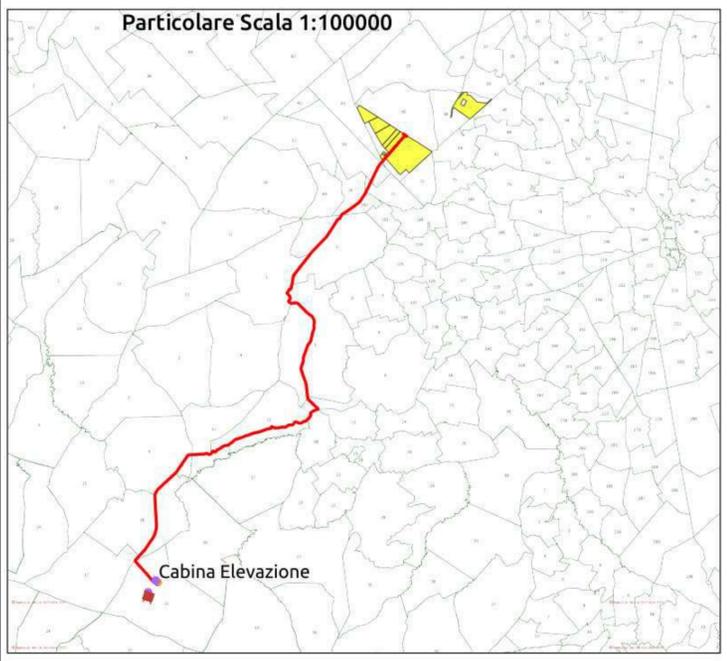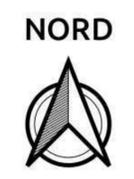

REGIONE PUGLIA 	PROVINCIA DI BARLETTA-ANDRIA-TRANI 	COMUNE DI MINERVINO 
Denominazione impianto: SCAPANIZZA		
Ubicazione: Comune di Minervino (BT) Località "Scapanizza"		Foglio: 47/44/46 Particelle: varie
PROGETTO DEFINITIVO		
DI UN IMPIANTO SOLARE FOTOVOLTAICO CONNESSO ALLA RTN DELLA POTENZA DI PICCO PARI A 87.782,8 KWDC E POTENZA IN IMMISSIONE PARI A 76.429,92 KWAC, DELLE RELATIVE OPERE DI CONNESSIONE ALLA RTN RICADENTI NEI COMUNI DI MINERVINO (BT), VENOSA E MONTEMILONE (PZ) E PIANO AGRONOMICOM PER L'UTILIZZO A SCOPI AGRICOLI DELL'AREA.		
PROPONENTE  SOLAR ENERGY VENTUNO S.r.l.	SOLAR ENERGY VENTUNO S.R.L. Via Sebastian Altmann, 9 39100 Bolzano (BZ) P.IVA: 03084730211 PEC: solarenergyventuno.srl@legalmail.it	
CODICE AUTORIZZAZIONE: 1YK0OC8		
ELABORATO PTO su base CATASTALE		Tav. n° 4CR-SSE-ALL.1
Numero Rev 0		Data Marzo 2021
Motivo Richiesta Provvedimento Autorizzativo Unico Regionale (P.A.U.R.) art. 27-bis D.Lgs. 152/2006		Codice Pratica: STMG 202000003
Eseguito	Verificato	Approvato
IL PROGETTISTA ing. SERGIO MARTANO 		Spazio riservato agli Enti
IL TECNICO		






- LEGENDA**
- Cavidotto_MT
 - Cavidotto AT
 - Nuova SE Montemilone
 - Area Impianto

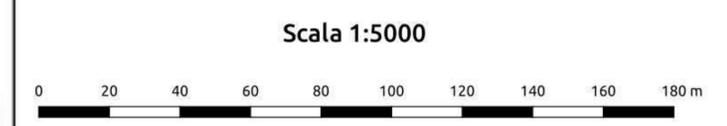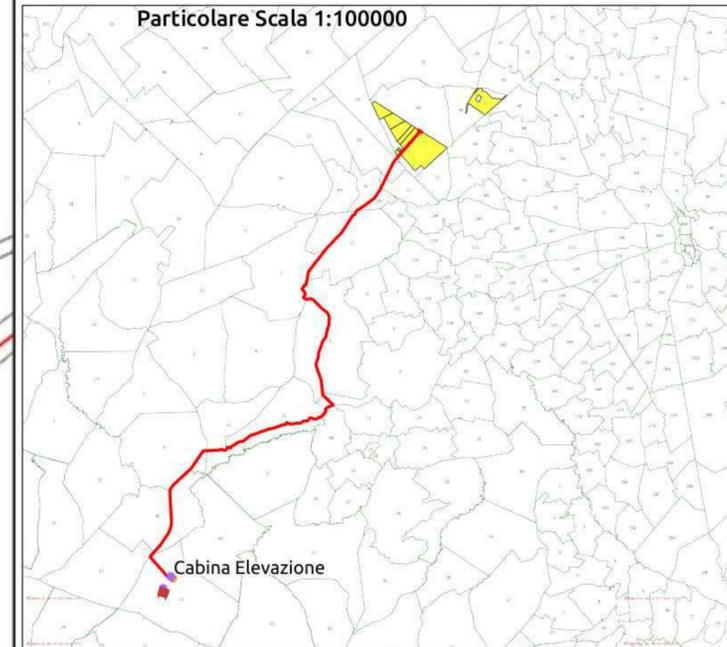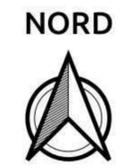

REGIONE PUGLIA 	PROVINCIA DI BARLETTA-ANDRIA-TRANI 	COMUNE DI MINERVINO 												
<p>Denominazione impianto: SCAPANIZZA</p> <p>Ubicazione: Comune di Minervino (BT) Località "Scapanizza" Foglio: 47/44/46 Particelle: varie</p>														
<p>PROGETTO DEFINITIVO</p> <p>DI UN IMPIANTO SOLARE FOTOVOLTAICO CONNESSO ALLA RTN DELLA POTENZA DI PICCO PARI A 87.782,8 KWDC E POTENZA IN IMMISSIONE PARI A 76.429,92 KWAC, DELLE RELATIVE OPERE DI CONNESSIONE ALLA RTN RICADENTI NEI COMUNI DI MINERVINO (BT), VENOSA E MONTEMILONE (PZ) E PIANO AGRONOMICOM PER L'UTILIZZO A SCOPI AGRICOLI DELL'AREA.</p>														
<p>PROPRONTE</p> <p> SOLAR ENERGY VENTUNO S.r.l. Via Sebastian Altmann, 9 39100 Bolzano (BZ) P.IVA: 03084730211 PEC: solarenergyventuno.srl@legalmail.it</p>		<p>SOLAR ENERGY VENTUNO S.R.L. Via Sebastian Altmann, 9 39100 Bolzano (BZ) P.IVA: 03084730211 PEC: solarenergyventuno.srl@legalmail.it</p>												
<p>CODICE AUTORIZZAZIONE: 1YK0OC8</p>														
<p>ELABORATO</p> <p style="text-align: center;">PTO su base CATASTALE</p>		<p>Tav. n°</p> <p style="text-align: center;">4CR-SSE-ALL.1</p> <p>Codice Pratica: STMG 202000003</p>												
<table border="1" style="width: 100%; border-collapse: collapse;"> <thead> <tr> <th>Numero</th> <th>Data</th> <th>Motivo</th> <th>Eseguito</th> <th>Verificato</th> <th>Approvato</th> </tr> </thead> <tbody> <tr> <td>Rev 0</td> <td>Marzo 2021</td> <td>Richiesta Provvedimento Autorizzativo Unico Regionale (P.A.U.R.) art. 27-bis D.Lgs. 152/2006</td> <td></td> <td></td> <td></td> </tr> </tbody> </table>			Numero	Data	Motivo	Eseguito	Verificato	Approvato	Rev 0	Marzo 2021	Richiesta Provvedimento Autorizzativo Unico Regionale (P.A.U.R.) art. 27-bis D.Lgs. 152/2006			
Numero	Data	Motivo	Eseguito	Verificato	Approvato									
Rev 0	Marzo 2021	Richiesta Provvedimento Autorizzativo Unico Regionale (P.A.U.R.) art. 27-bis D.Lgs. 152/2006												
<p>IL PROGETTISTA</p> <p>ing. SERGIO MARTANO</p> <p></p>		<p>Spazio riservato agli Enti</p>												
<p>IL TECNICO</p>														






- LEGENDA**
- Cavidotto_MT
 - Cavidotto_AT
 - Nuova SE Montemilone
 - Area_Impianto

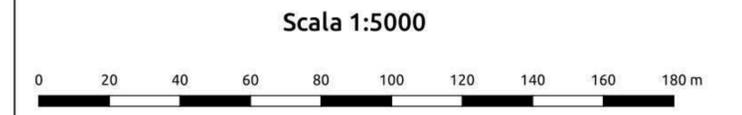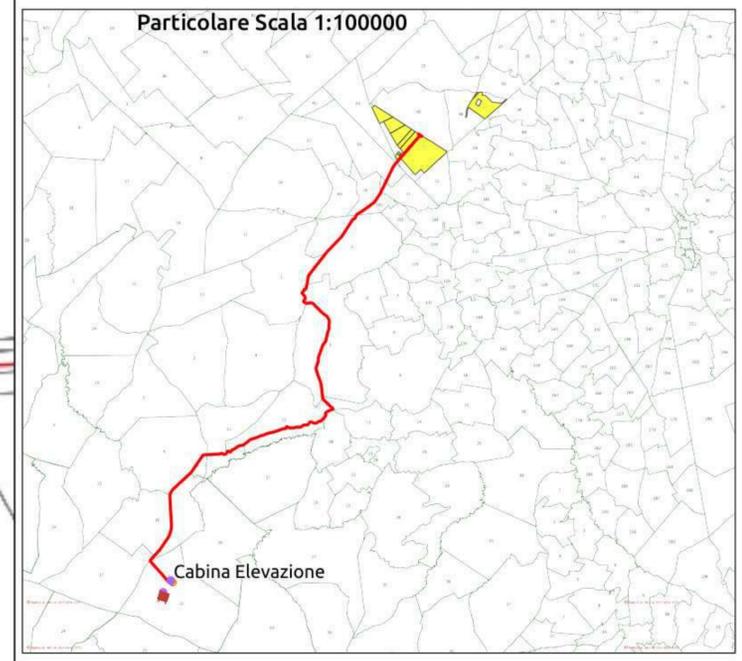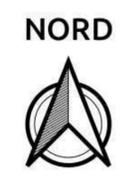


REGIONE PUGLIA 	PROVINCIA DI BARLETTA-ANDRIA-TRANI 	COMUNE DI MINERVINO
Denominazione impianto: SCAPANIZZA		
Ubicazione: Comune di Minervino (BT) Località "Scapanizza"		Foglio: 47/44/46 Particelle: varie
PROGETTO DEFINITIVO		
DI UN IMPIANTO SOLARE FOTOVOLTAICO CONNESSO ALLA RTN DELLA POTENZA DI PICCO PARI A 87.782,8 KWDC E POTENZA IN IMMISSIONE PARI A 76.429,92 KWAC, DELLE RELATIVE OPERE DI CONNESSIONE ALLA RTN RICADENTI NEI COMUNI DI MINERVINO (BT), VENOSA E MONTEMILONE (PZ) E PIANO AGRONOMICOM PER L'UTILIZZO A SCOPI AGRICOLI DELL'AREA.		
PROPRONTE SOLAR ENERGY VENTUNO S.r.l.		SOLAR ENERGY VENTUNO S.R.L. Via Sebastian Altmann, 9 39100 Bolzano (BZ) P.IVA: 03084730211 PEC: solarenergyventuno.srl@legalmail.it
CODICE AUTORIZZAZIONE: 1YK0OC8		
ELABORATO: PTO su base CATASTALE		Tav. n° 4CR-SSE-ALL.1
Codice Pratica: STMG 202000003		
Approvazioni	Numero	Data
Approvazioni	Rev 0	Marzo 2021
Approvazioni	Motivo	Richiesta Provvedimento Autorizzativo Unico Regionale (P.A.U.R.) art. 27-bis D.Lgs. 152/2006
Approvazioni	Eseguito	Verificato
Approvazioni	Approvato	Approvato
IL PROGETTISTA ing. SERGIO MARTANO 		Spazio riservato agli Enti
IL TECNICO		





- LEGENDA**
- Cavidotto_MT
 - Cavidotto_AT
 - Nuova SE Montemilone
 - Area_Impianto

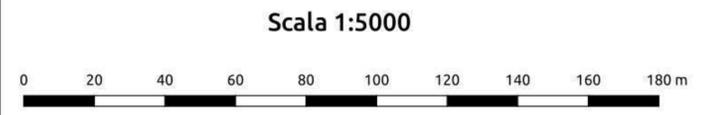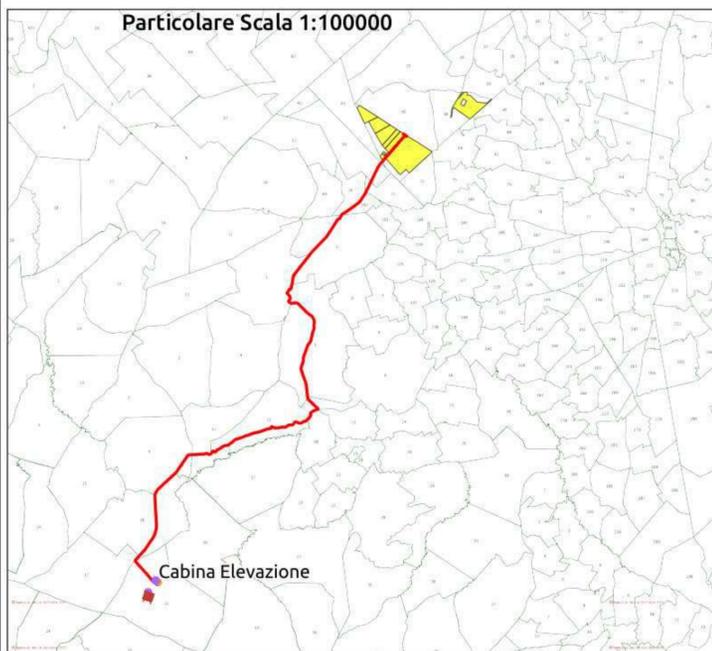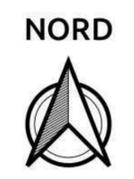

REGIONE PUGLIA 	PROVINCIA DI BARLETTA-ANDRIA-TRANI 	COMUNE DI MINERVINO 
Denominazione impianto: SCAPANIZZA		
Ubicazione: Comune di Minervino (BT) Località "Scapanizza"		Foglio: 47/44/46 Particelle: varie
PROGETTO DEFINITIVO		
DI UN IMPIANTO SOLARE FOTOVOLTAICO CONNESSO ALLA RTN DELLA POTENZA DI PICCO PARI A 87.782,8 KWDC E POTENZA IN IMMISSIONE PARI A 76.429,92 KWAC, DELLE RELATIVE OPERE DI CONNESSIONE ALLA RTN RICADENTI NEI COMUNI DI MINERVINO (BT), VENOSA E MONTEMILONE (PZ) E PIANO AGRONOMICOM PER L'UTILIZZO A SCOPI AGRICOLI DELL'AREA.		
PROPRONTE  SOLAR ENERGY VENTUNO S.r.l.	SOLAR ENERGY VENTUNO S.R.L. Via Sebastian Altmann, 9 39100 Bolzano (BZ) P.IVA: 03084730211 PEC: solareenergyventuno.srl@legalmail.it	
CODICE AUTORIZZAZIONE: 1YK0OC8		
ELABORATO PTO su base CATASTALE		Tav. n° 4CR-SSE-ALL.1
Numero Rev 0		Data Marzo 2021
Motivo Richiesta Provvedimento Autorizzativo Unico Regionale (P.A.U.R.) art. 27-bis D.Lgs. 152/2006		Codice Pratica: STMG 202000003
Approvato	Eseguito	Verificato
IL PROGETTISTA ing. SERGIO MARTANO 		Spazio riservato agli Enti
IL TECNICO		

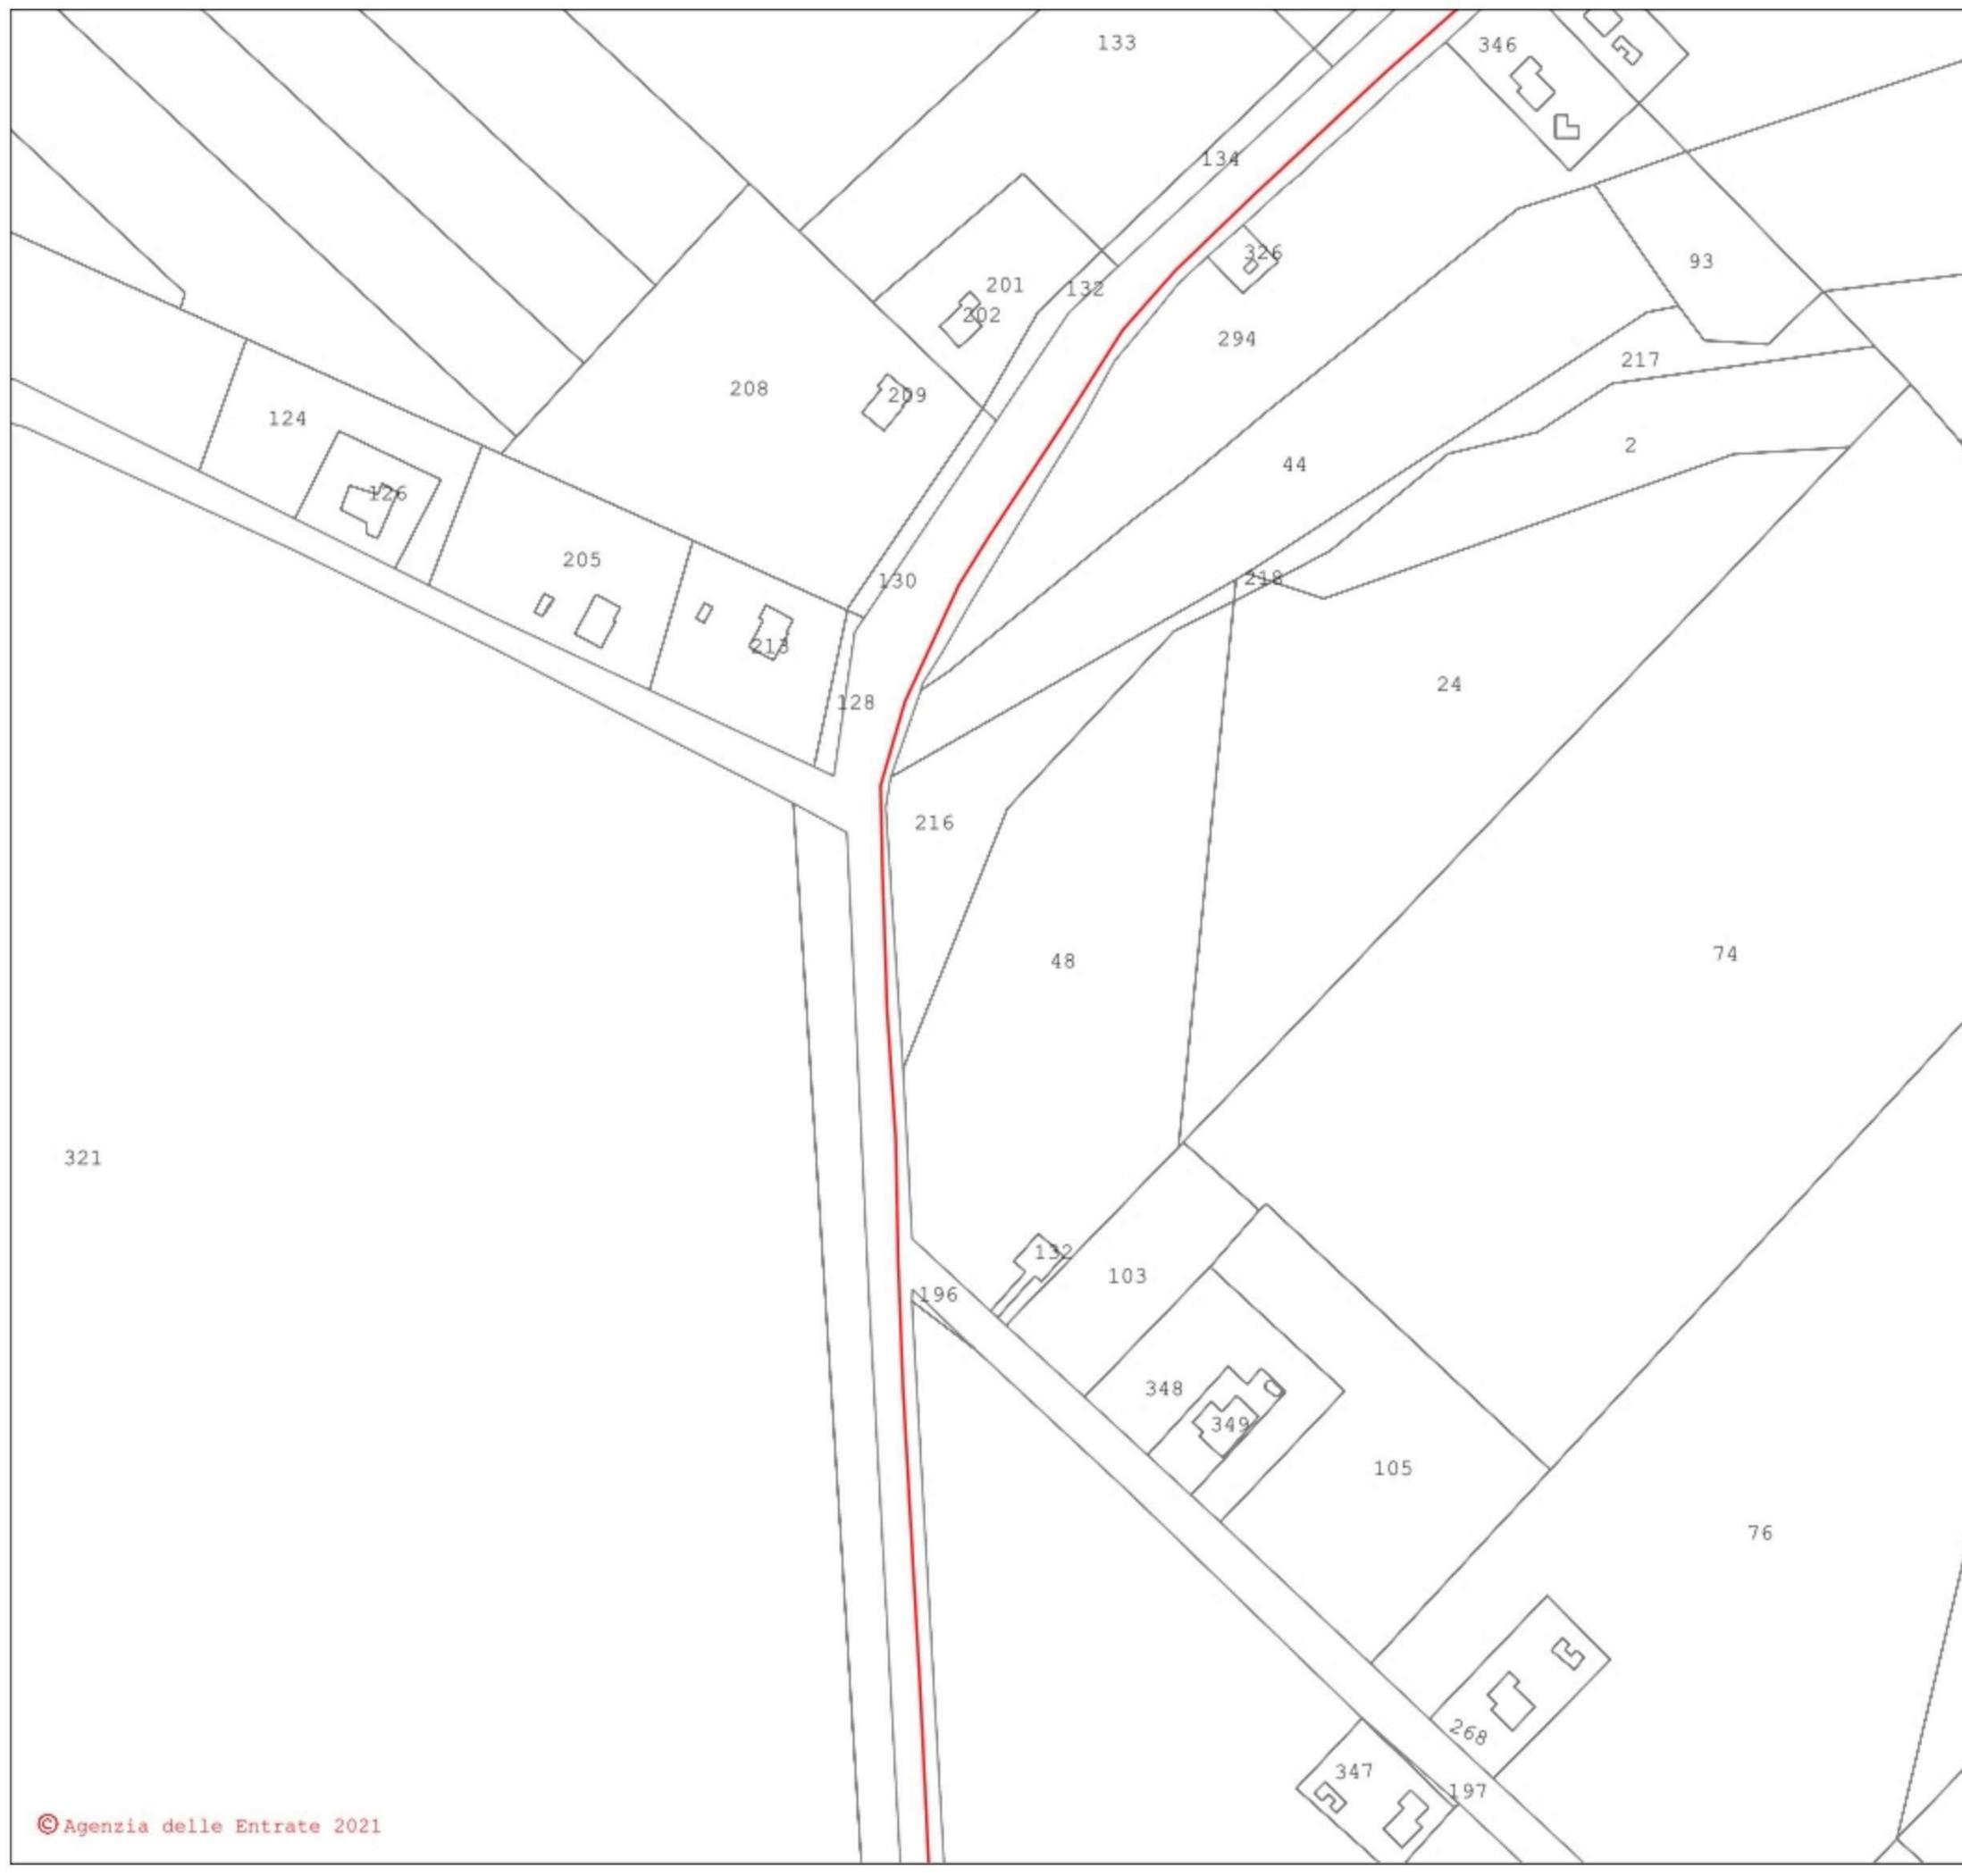


- LEGENDA**
- Cavidotto_MT
 - Cavidotto_AT
 - Nuova SE Montemilone
 - Area_Impianto

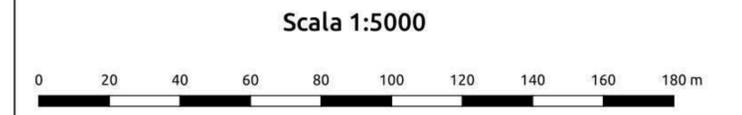
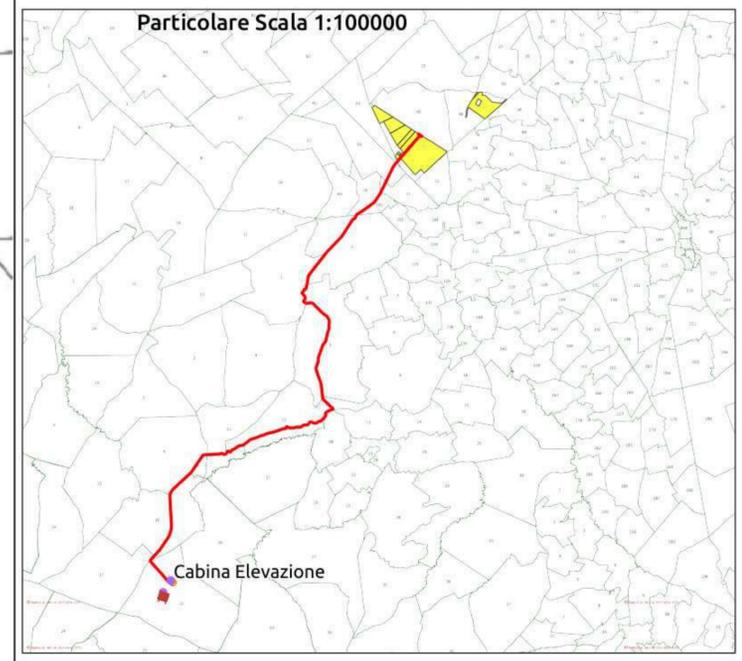


321

REGIONE PUGLIA 	PROVINCIA DI BARLETTA-ANDRIA-TRANI 	COMUNE DI MINERVINO 												
Denominazione impianto: SCAPANIZZA														
Ubicazione: Comune di Minervino (BT) Località "Scapanizza"		Foglio: 47/44/46 Particelle: varie												
PROGETTO DEFINITIVO														
DI UN IMPIANTO SOLARE FOTOVOLTAICO CONNESSO ALLA RTN DELLA POTENZA DI PICCO PARI A 87.782,8 KWDC E POTENZA IN IMMISSIONE PARI A 76.429,92 KWAC, DELLE RELATIVE OPERE DI CONNESSIONE ALLA RTN RICADENTI NEI COMUNI DI MINERVINO (BT), VENOSA E MONTEMILONE (PZ) E PIANO AGRONOMICOM PER L'UTILIZZO A SCOPI AGRICOLI DELL'AREA.														
PROPRONTE  SOLAR ENERGY VENTUNO S.r.l.		SOLAR ENERGY VENTUNO S.R.L. Via Sebastian Altmann, 9 39100 Bolzano (BZ) P.IVA: 03084730211 PEC: solarenergyventuno.srl@legalmail.it												
CODICE AUTORIZZAZIONE: 1YK0OC8														
ELABORATO: PTO su base CATASTALE		Tav. n° 4CR-SSE-ALL.1												
Codice Pratica: STMG 202000003														
<table border="1" style="width: 100%; border-collapse: collapse;"> <thead> <tr> <th>Numero</th> <th>Data</th> <th>Motivo</th> <th>Eseguito</th> <th>Verificato</th> <th>Approvato</th> </tr> </thead> <tbody> <tr> <td>Rev 0</td> <td>Marzo 2021</td> <td>Richiesta Provvedimento Autorizzativo Unico Regionale (P.A.U.R.) art. 27-bis D.Lgs. 152/2006</td> <td></td> <td></td> <td></td> </tr> </tbody> </table>			Numero	Data	Motivo	Eseguito	Verificato	Approvato	Rev 0	Marzo 2021	Richiesta Provvedimento Autorizzativo Unico Regionale (P.A.U.R.) art. 27-bis D.Lgs. 152/2006			
Numero	Data	Motivo	Eseguito	Verificato	Approvato									
Rev 0	Marzo 2021	Richiesta Provvedimento Autorizzativo Unico Regionale (P.A.U.R.) art. 27-bis D.Lgs. 152/2006												
IL PROGETTISTA ing. SERGIO MARTANO 		Spazio riservato agli Enti												
IL TECNICO														

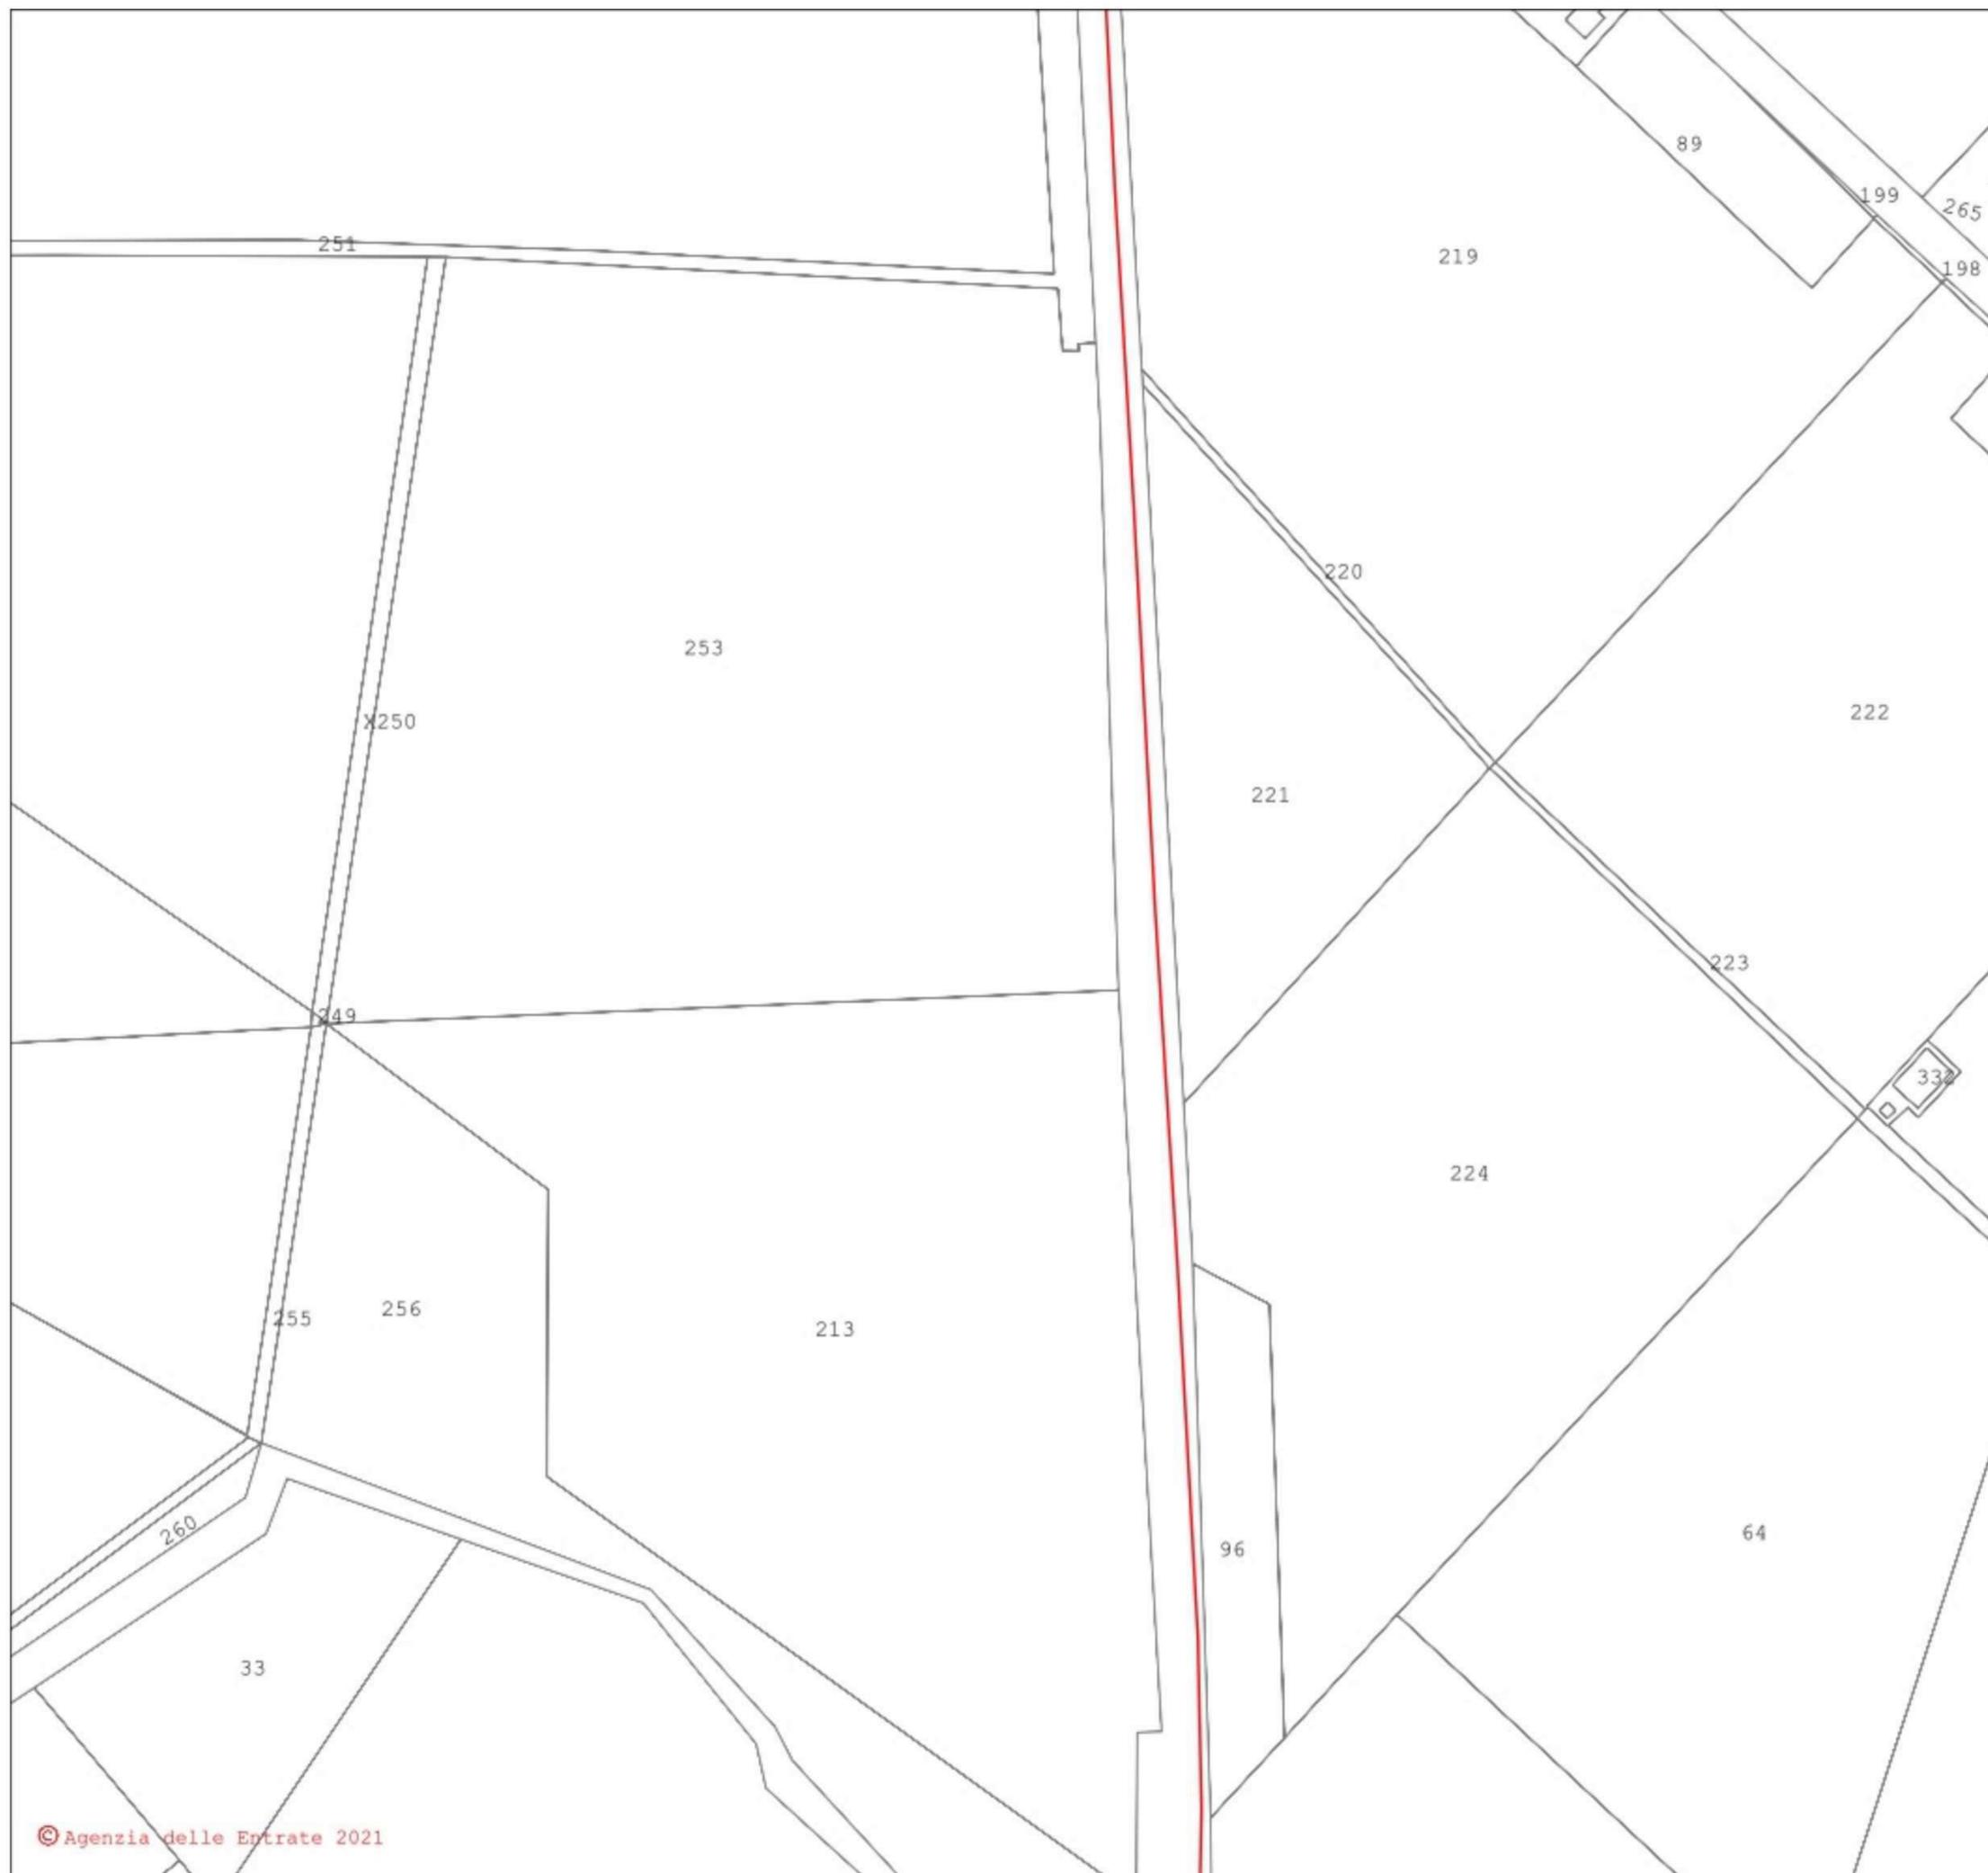




- LEGENDA**
- Cavidotto_MT
 - Cavidotto AT
 - Nuova SE Montemilone
 - Area_Impianto

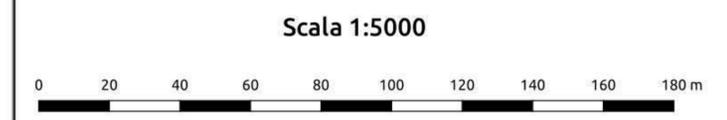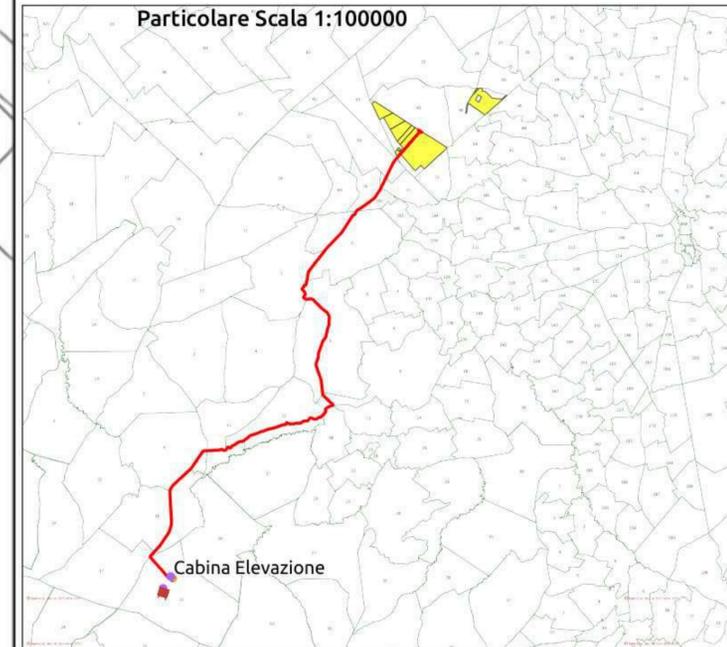


REGIONE PUGLIA 	PROVINCIA DI BARLETTA-ANDRIA-TRANI 	COMUNE DI MINERVINO 
SCAPANIZZA		
Comune di Minervino (BT) Località "Scapanizza"		Foglio: 47/44/46 Particelle: varie
PROGETTO DEFINITIVO		
DI UN IMPIANTO SOLARE FOTOVOLTAICO CONNESSO ALLA RTN DELLA POTENZA DI PICCO PARI A 87.782,8 KWDC E POTENZA IN IMMISSIONE PARI A 76.429,92 KWAC, DELLE RELATIVE OPERE DI CONNESSIONE ALLA RTN RICADENTI NEI COMUNI DI MINERVINO (BT), VENOSA E MONTEMILONE (PZ) E PIANO AGRONOMICOM PER L'UTILIZZO A SCOPI AGRICOLI DELL'AREA.		
PROPONENTE  SOLAR ENERGY VENTUNO S.r.l	SOLAR ENERGY VENTUNO S.R.L. Via Sebastian Altmann, 9 39100 Bolzano (BZ) P.IVA: 03084730211 PEC: solareenergyventuno.srl@legalmail.it	
CODICE AUTORIZZAZIONE: 1YK0OC8		
ELABORATO PTO su base CATASTALE		Tav. n° 4CR-SSE-ALL.1
Codice Pratica: STMG 202000003		Eseguito Verificato Approvato
Numero Rev 0	Data Marzo 2021	Motivo Richiesta Provvedimento Autorizzativo Unico Regionale (P.A.U.R.) art. 27-bis D.Lgs. 152/2006
IL PROGETTISTA ing. SERGIO MARTANO 		Spazio riservato agli Enti
IL TECNICO		






- LEGENDA**
- Cavidotto_MT
 - Cavidotto AT
 - Nuova SE Montemilone
 - Area_Impianto

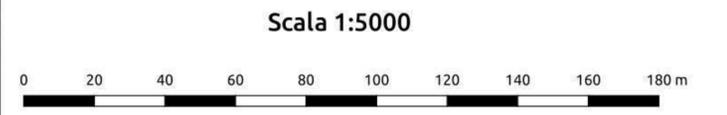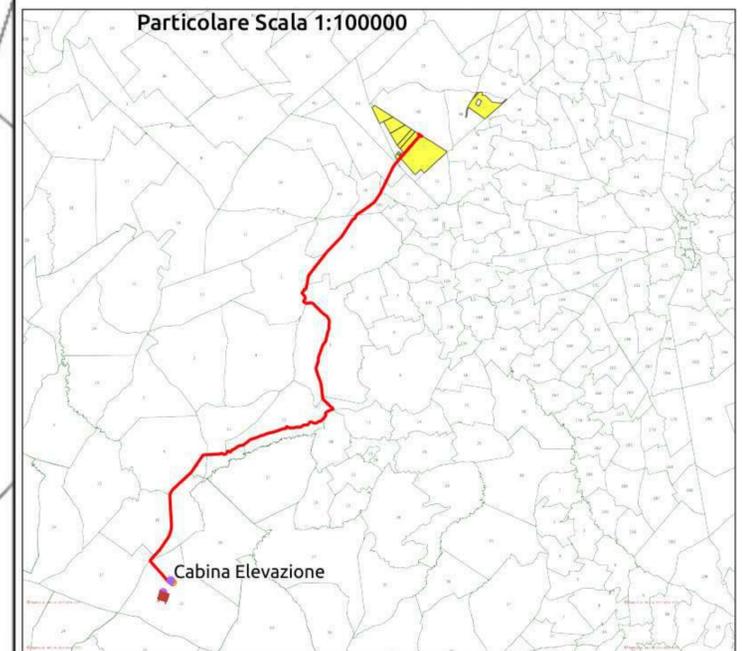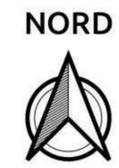


REGIONE PUGLIA 	PROVINCIA DI BARLETTA-ANDRIA-TRANI 	COMUNE DI MINERVINO 												
Denominazione impianto: SCAPANIZZA														
Ubicazione: Comune di Minervino (BT) Località "Scapanizza"		Foglio: 47/44/46 Particelle: varie												
PROGETTO DEFINITIVO DI UN IMPIANTO SOLARE FOTOVOLTAICO CONNESSO ALLA RTN DELLA POTENZA DI PICCO PARI A 87.782,8 KWDC E POTENZA IN IMMISSIONE PARI A 76.429,92 KWAC, DELLE RELATIVE OPERE DI CONNESSIONE ALLA RTN RICADENTI NEI COMUNI DI MINERVINO (BT), VENOSA E MONTEMILONE (PZ) E PIANO AGRONOMICOM PER L'UTILIZZO A SCOPI AGRICOLI DELL'AREA.														
PROPONENTE  SOLAR ENERGY VENTUNO S.r.l.		SOLAR ENERGY VENTUNO S.R.L. Via Sebastian Altmann, 9 39100 Bolzano (BZ) P.IVA: 03084730211 PEC: solarenergyventuno.srl@legalmail.it												
CODICE AUTORIZZAZIONE: 1YK00C8														
ELABORATO PTO su base CATASTALE		Tav. n° 4CR-SSE-ALL.1 Codice Pratica: STMG 202000003												
<table border="1" style="width: 100%; border-collapse: collapse;"> <thead> <tr> <th>Numero</th> <th>Data</th> <th>Motivo</th> <th>Eseguito</th> <th>Verificato</th> <th>Approvato</th> </tr> </thead> <tbody> <tr> <td>Rev 0</td> <td>Marzo 2021</td> <td>Richiesta Provvedimento Autorizzativo Unico Regionale (P.A.U.R.) art. 27-bis D.Lgs. 152/2006</td> <td></td> <td></td> <td></td> </tr> </tbody> </table>			Numero	Data	Motivo	Eseguito	Verificato	Approvato	Rev 0	Marzo 2021	Richiesta Provvedimento Autorizzativo Unico Regionale (P.A.U.R.) art. 27-bis D.Lgs. 152/2006			
Numero	Data	Motivo	Eseguito	Verificato	Approvato									
Rev 0	Marzo 2021	Richiesta Provvedimento Autorizzativo Unico Regionale (P.A.U.R.) art. 27-bis D.Lgs. 152/2006												
IL PROGETTISTA ing. SERGIO MARTANO 		Spazio riservato agli Enti												
IL TECNICO														

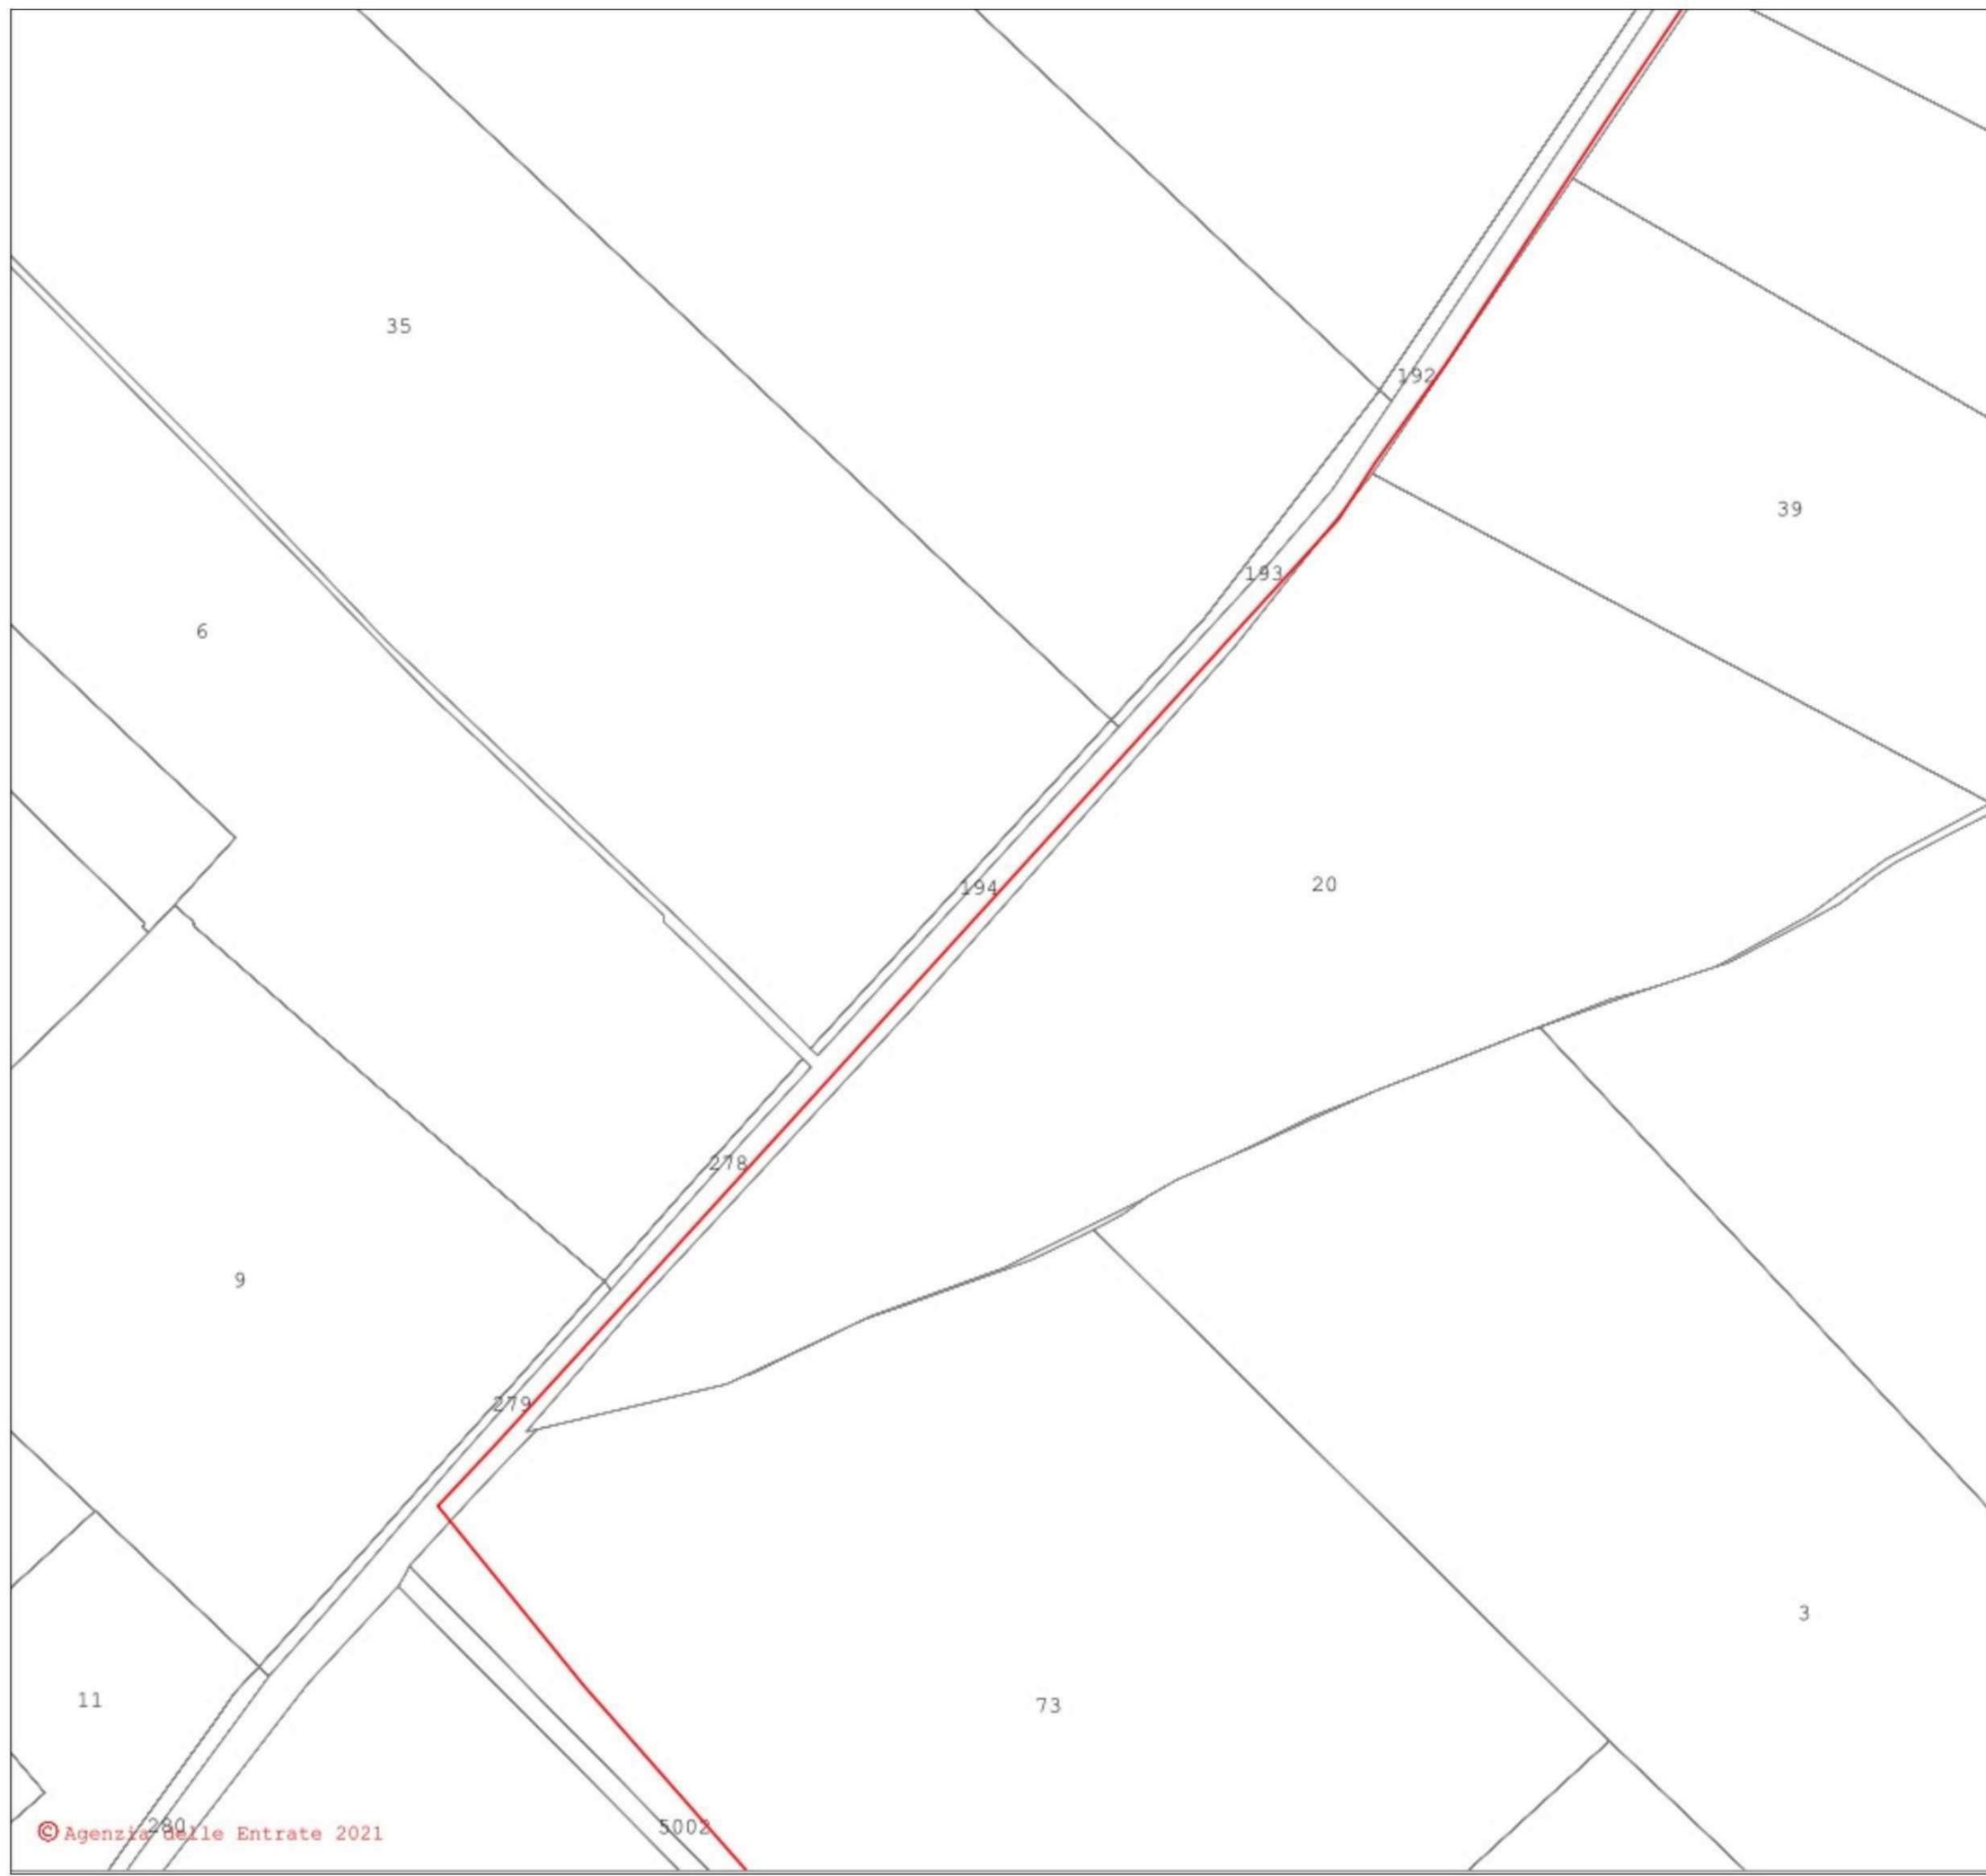



- LEGENDA**
- Cavidotto_MT
 - Cavidotto_AT
 - Nuova SE Montemilone
 - Area_Impianto

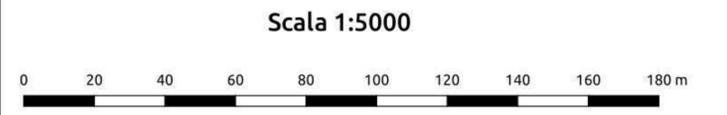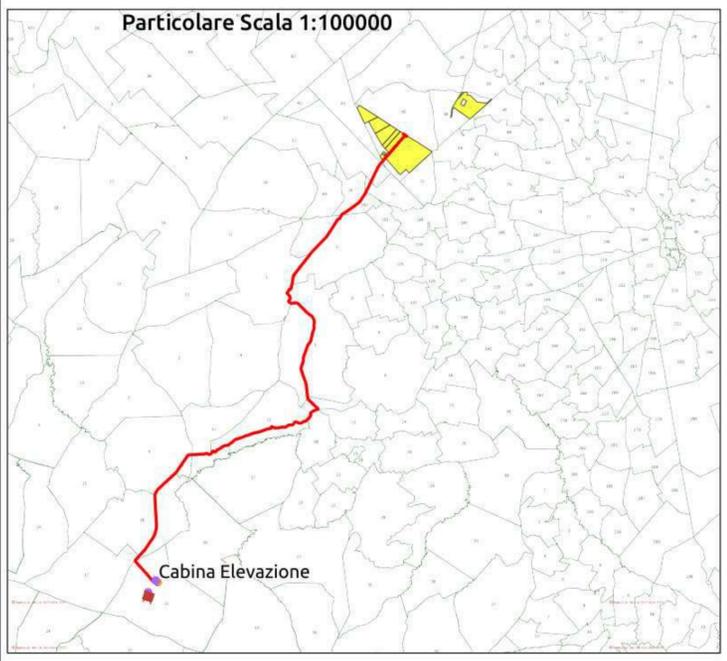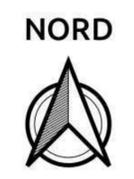


REGIONE PUGLIA 	PROVINCIA DI BARLETTA-ANDRIA-TRANI 	COMUNE DI MINERVINO 												
Denominazione impianto: SCAPANIZZA														
Ubicazione: Comune di Minervino (BT) Località "Scapanizza"		Foglio: 47/44/46 Particelle: varie												
PROGETTO DEFINITIVO														
DI UN IMPIANTO SOLARE FOTOVOLTAICO CONNESSO ALLA RTN DELLA POTENZA DI PICCO PARI A 87.782,8 KWDC E POTENZA IN IMMISSIONE PARI A 76.429,92 KWAC, DELLE RELATIVE OPERE DI CONNESSIONE ALLA RTN RICADENTI NEI COMUNI DI MINERVINO (BT), VENOSA E MONTEMILONE (PZ) E PIANO AGRONOMICOM PER L'UTILIZZO A SCOPI AGRICOLI DELL'AREA.														
PROPRONTE  SOLAR ENERGY VENTUNO S.r.l.		SOLAR ENERGY VENTUNO S.R.L. Via Sebastian Altmann, 9 39100 Bolzano (BZ) P.IVA: 03084730211 PEC: solareenergyventuno.srl@legalmail.it												
CODICE AUTORIZZAZIONE: 1YK00C8														
ELABORATO: PTO su base CATASTALE		Tav. n° 4CR-SSE-ALL.1												
Codice Pratica: STMG 202000003														
<table border="1" style="width: 100%; border-collapse: collapse;"> <thead> <tr> <th>Numero</th> <th>Data</th> <th>Motivo</th> <th>Eseguito</th> <th>Verificato</th> <th>Approvato</th> </tr> </thead> <tbody> <tr> <td>Rev 0</td> <td>Marzo 2021</td> <td>Richiesta Provvedimento Autorizzativo Unico Regionale (P.A.U.R.) art. 27-bis D.Lgs. 152/2006</td> <td></td> <td></td> <td></td> </tr> </tbody> </table>			Numero	Data	Motivo	Eseguito	Verificato	Approvato	Rev 0	Marzo 2021	Richiesta Provvedimento Autorizzativo Unico Regionale (P.A.U.R.) art. 27-bis D.Lgs. 152/2006			
Numero	Data	Motivo	Eseguito	Verificato	Approvato									
Rev 0	Marzo 2021	Richiesta Provvedimento Autorizzativo Unico Regionale (P.A.U.R.) art. 27-bis D.Lgs. 152/2006												
IL PROGETTISTA ing. SERGIO MARTANO  		Spazio riservato agli Enti												
IL TECNICO														

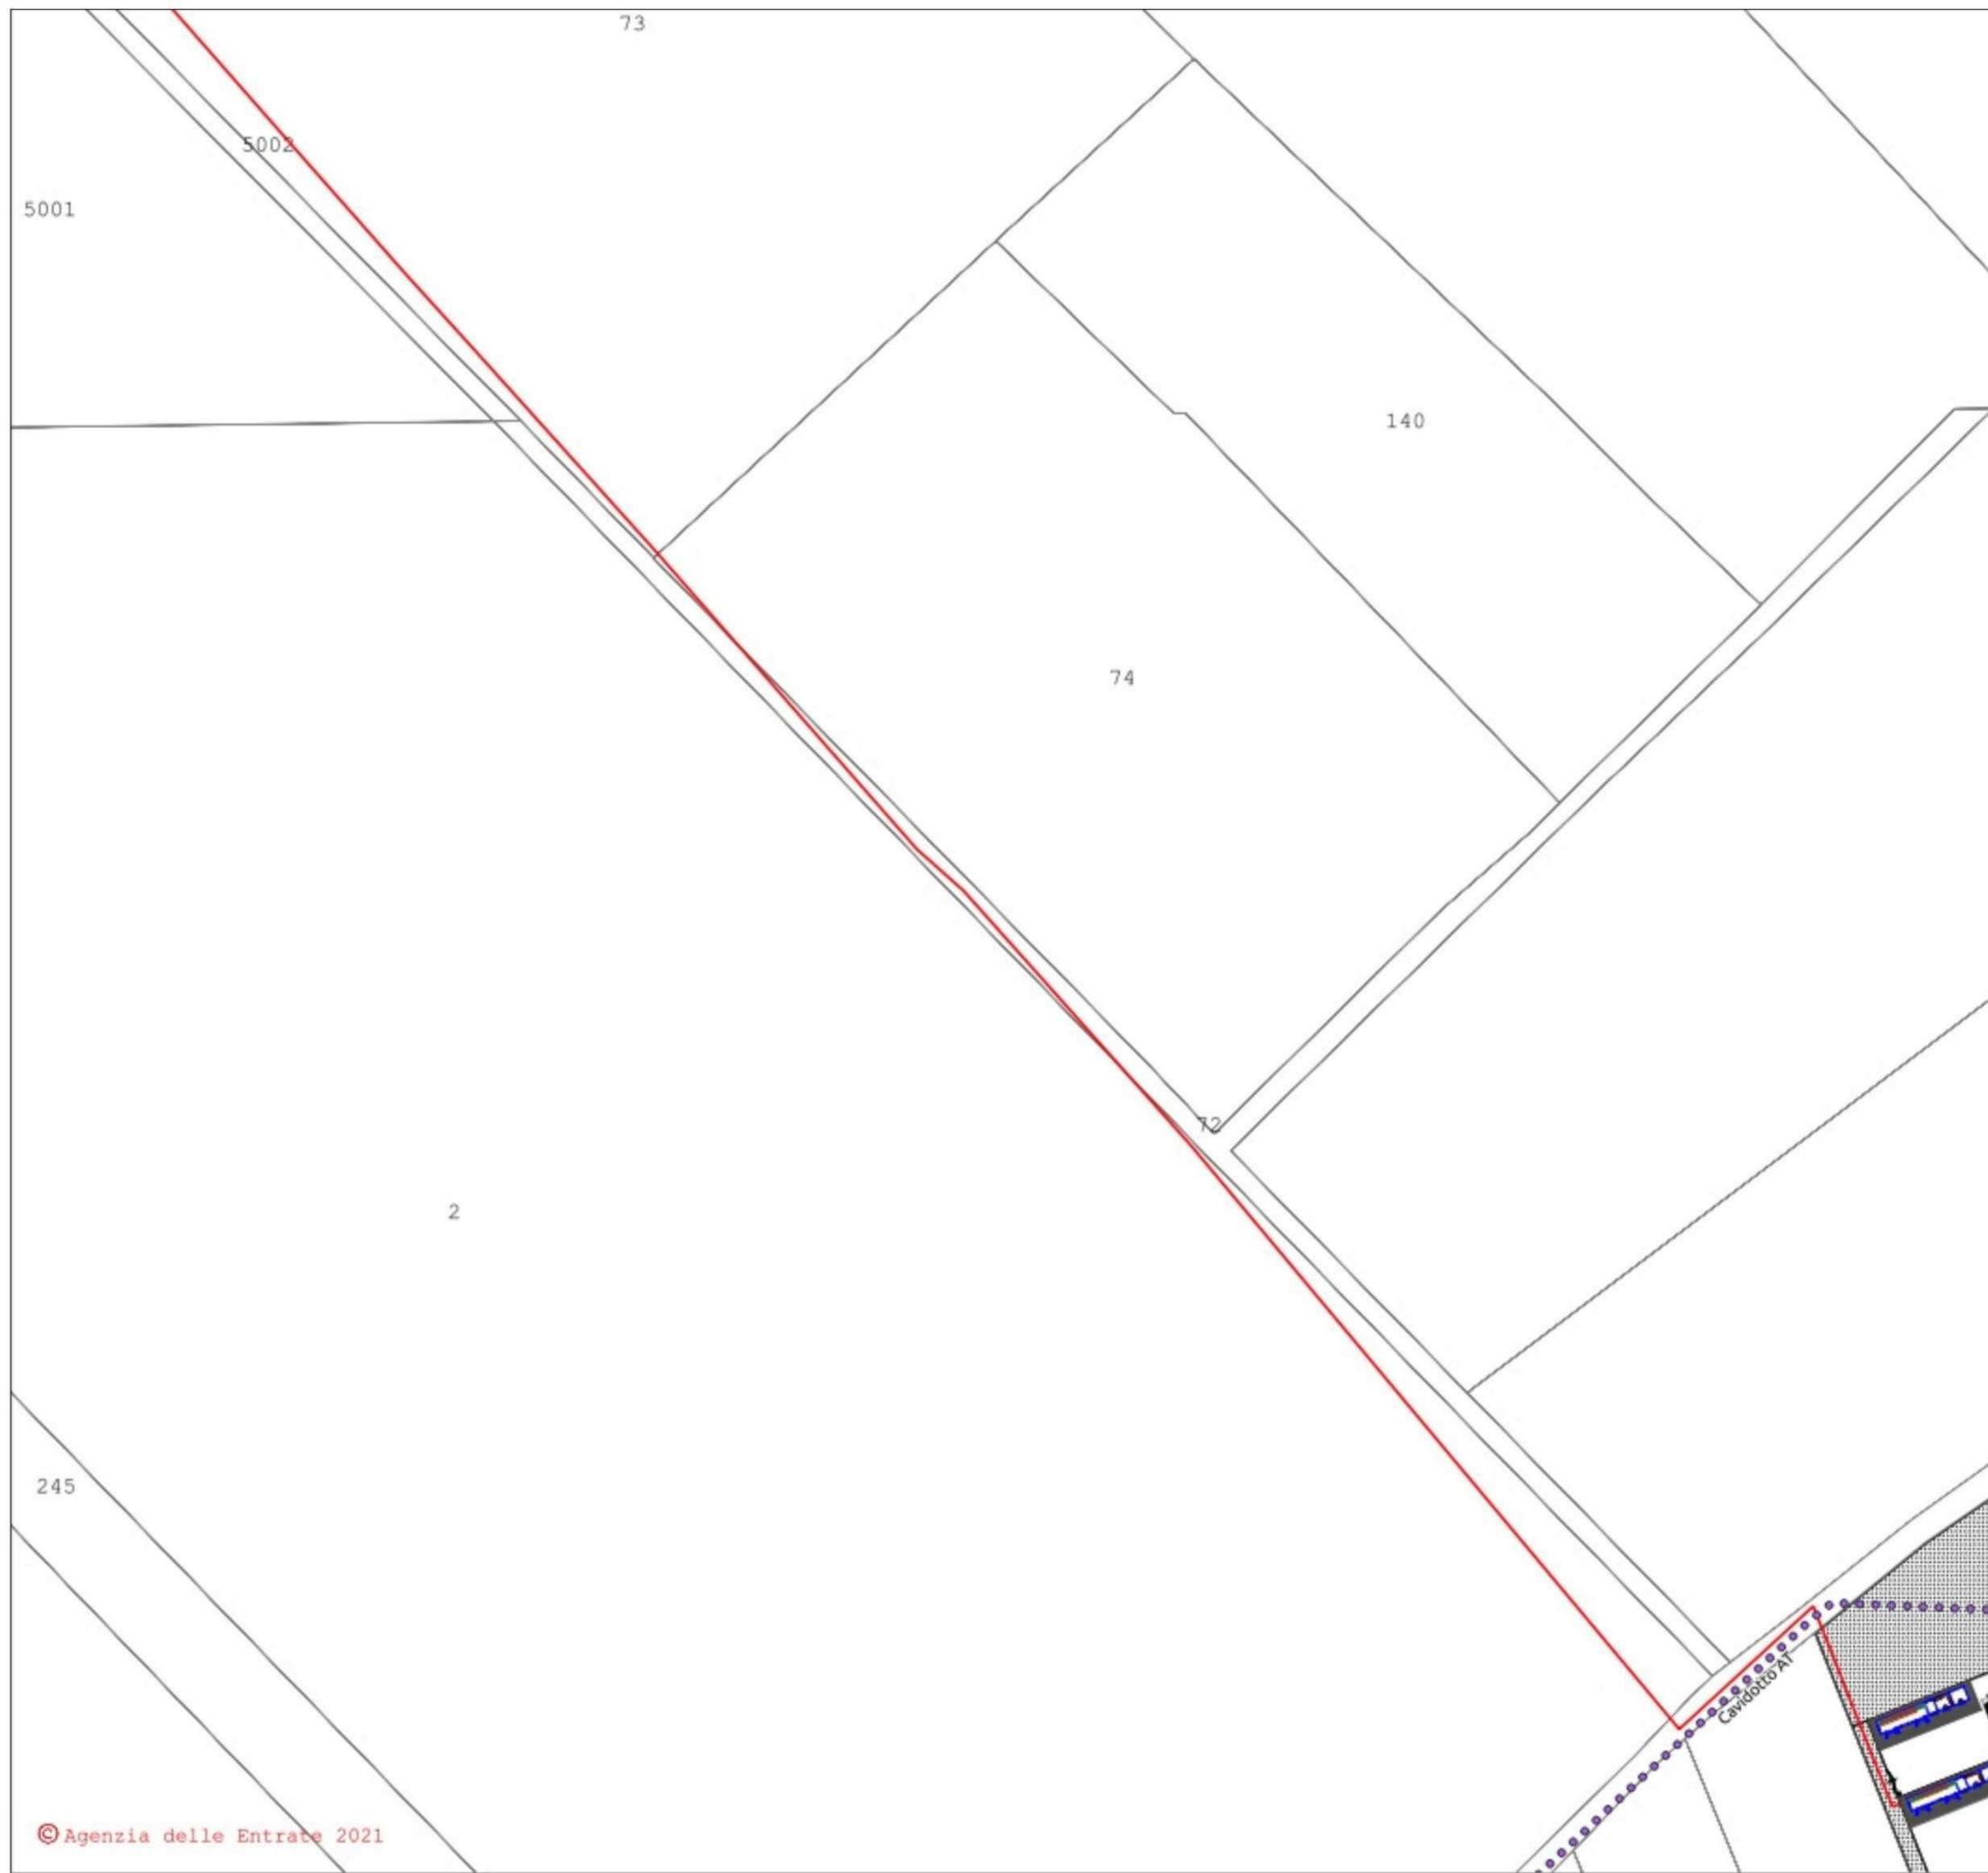




- LEGENDA**
- Cavidotto_MT
 - Cavidotto AT
 - Nuova SE Montemilone
 - Area_Impianto

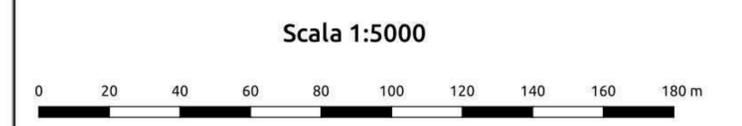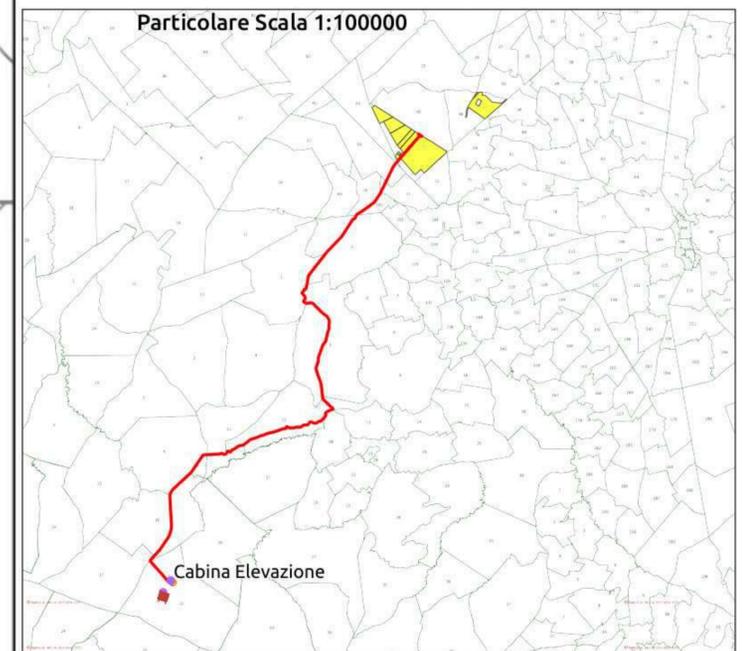

REGIONE PUGLIA 	PROVINCIA DI BARLETTA-ANDRIA-TRANI 	COMUNE DI MINERVINO 												
Denominazione impianto: SCAPANIZZA														
Ubicazione: Comune di Minervino (BT) Località "Scapanizza"		Foglio: 47/44/46 Particelle: varie												
PROGETTO DEFINITIVO														
DI UN IMPIANTO SOLARE FOTOVOLTAICO CONNESSO ALLA RTN DELLA POTENZA DI PICCO PARI A 87.782,8 KWDC E POTENZA IN IMMISSIONE PARI A 76.429,92 KWAC, DELLE RELATIVE OPERE DI CONNESSIONE ALLA RTN RICADENTI NEI COMUNI DI MINERVINO (BT), VENOSA E MONTEMILONE (PZ) E PIANO AGRONOMICOM PER L'UTILIZZO A SCOPI AGRICOLI DELL'AREA.														
PROPONENTE SOLAR ENERGY VENTUNO S.r.l.		SOLAR ENERGY VENTUNO S.R.L. Via Sebastian Altmann, 9 39100 Bolzano (BZ) P.IVA: 03084730211 PEC: solarenergyventuno.srl@legalmail.it												
CODICE AUTORIZZAZIONE: 1YK00C8														
ELABORATO		Tav. n° 4CR-SSE-ALL.1												
PTO su base CATASTALE		Codice Pratica: STMG 202000003												
<table border="1" style="width: 100%; border-collapse: collapse;"> <thead> <tr> <th>Numero</th> <th>Data</th> <th>Motivo</th> <th>Eseguito</th> <th>Verificato</th> <th>Approvato</th> </tr> </thead> <tbody> <tr> <td>Rev 0</td> <td>Marzo 2021</td> <td>Richiesta Provvedimento Autorizzativo Unico Regionale (P.A.U.R.) art. 27-bis D.Lgs. 152/2006</td> <td></td> <td></td> <td></td> </tr> </tbody> </table>			Numero	Data	Motivo	Eseguito	Verificato	Approvato	Rev 0	Marzo 2021	Richiesta Provvedimento Autorizzativo Unico Regionale (P.A.U.R.) art. 27-bis D.Lgs. 152/2006			
Numero	Data	Motivo	Eseguito	Verificato	Approvato									
Rev 0	Marzo 2021	Richiesta Provvedimento Autorizzativo Unico Regionale (P.A.U.R.) art. 27-bis D.Lgs. 152/2006												
IL PROGETTISTA ing. SERGIO MARTANO 		Spazio riservato agli Enti												
IL TECNICO 														

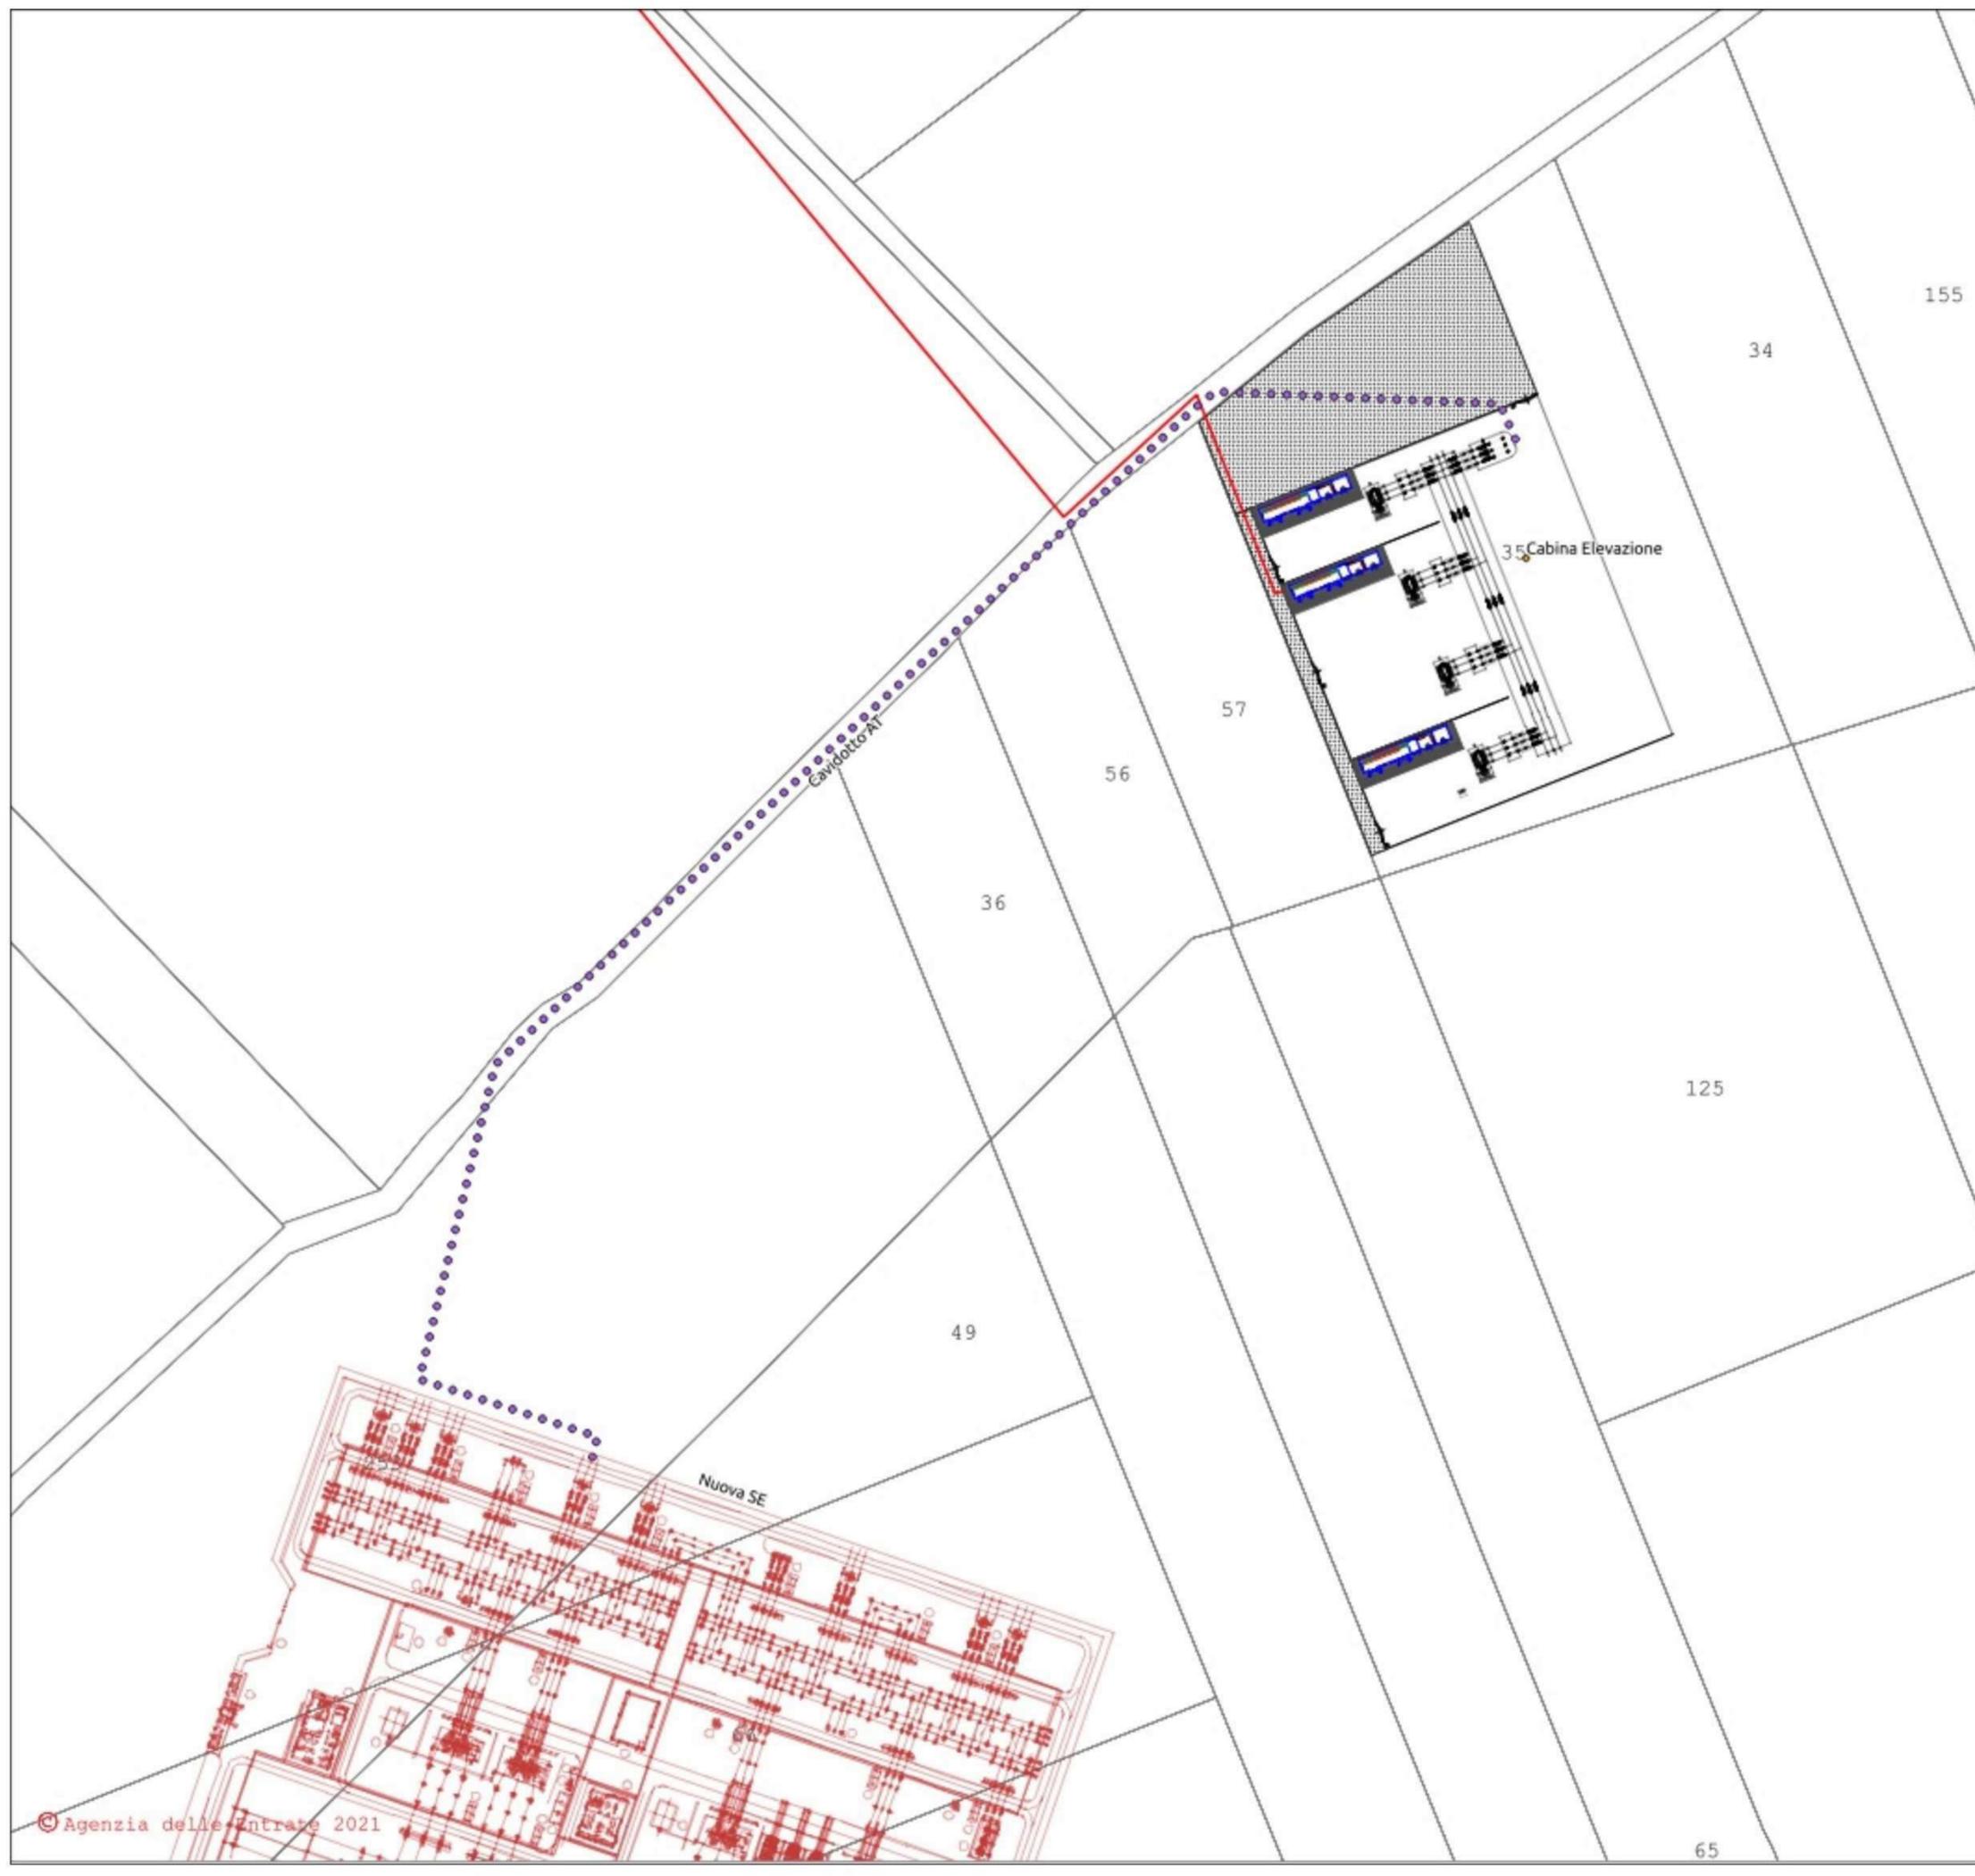




- LEGENDA**
- Cavidotto_MT
 - ⋯ Cavidotto_AT
 - Nuova SE Montemilone
 - Area_Impianto

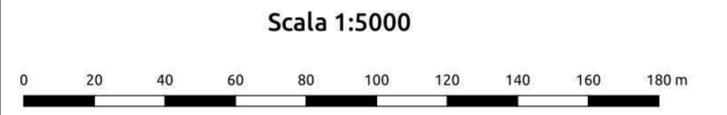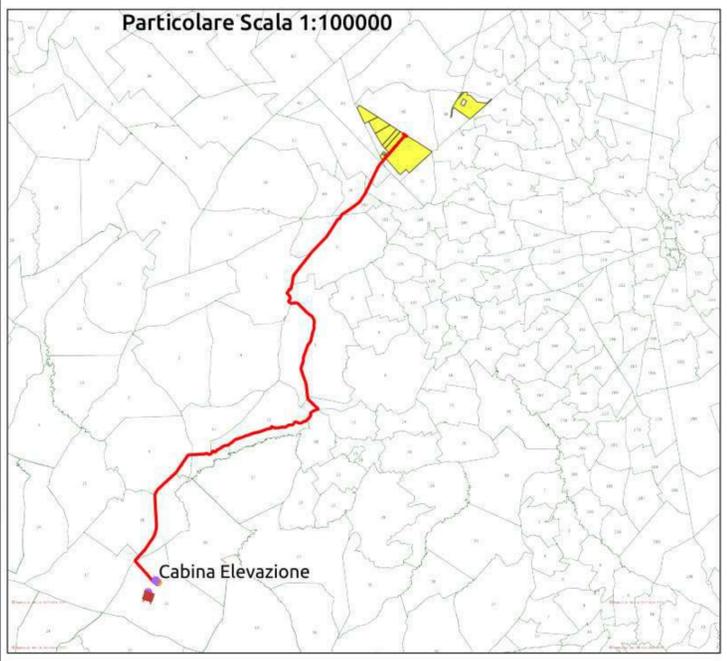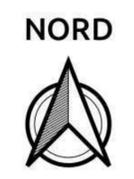

REGIONE PUGLIA 	PROVINCIA DI BARLETTA-ANDRIA-TRANI 	COMUNE DI MINERVINO 
Denominazione impianto: SCAPANIZZA		
Ubicazione: Comune di Minervino (BT) Località "Scapanizza"		Foglio: 47/44/46 Particelle: varie
PROGETTO DEFINITIVO		
DI UN IMPIANTO SOLARE FOTOVOLTAICO CONNESSO ALLA RTN DELLA POTENZA DI PICCO PARI A 87.782,8 KWDC E POTENZA IN IMMISSIONE PARI A 76.429,92 KWAC, DELLE RELATIVE OPERE DI CONNESSIONE ALLA RTN RICADENTI NEI COMUNI DI MINERVINO (BT), VENOSA E MONTEMILONE (PZ) E PIANO AGRONOMICOM PER L'UTILIZZO A SCOPI AGRICOLI DELL'AREA.		
PROPONENTE  SOLAR ENERGY VENTUNO S.r.l.	SOLAR ENERGY VENTUNO S.R.L. Via Sebastian Altmann, 9 39100 Bolzano (BZ) P.IVA: 03084730211 PEC: solarenergyventuno.srl@legalmail.it	
CODICE AUTORIZZAZIONE: 1YK00C8		
ELABORATO PTO su base CATASTALE		Tav. n° 4CR-SSE-ALL.1
<small>Codice Pratica: STMG 202000003</small>		
<small>Approvazioni</small>	<small>Numero</small>	<small>Data</small>
<small>Rev 0</small>	<small>Marzo 2021</small>	<small>Richiesta Provvedimento Autorizzativo Unico Regionale (P.A.U.R.) art. 27-bis D.Lgs. 152/2006</small>
<small>Eseguito</small>	<small>Verificato</small>	<small>Approvato</small>
<small>IL PROGETTISTA</small> ing. SERGIO MARTANO 		<small>Spazio riservato agli Enti</small>
<small>IL TECNICO</small>		



- LEGENDA**
- Cavidotto_MT
 - ⋯ Cavidotto_AT
 - Nuova SE Montemilone
 - Area_Impianto

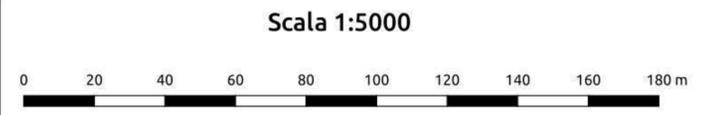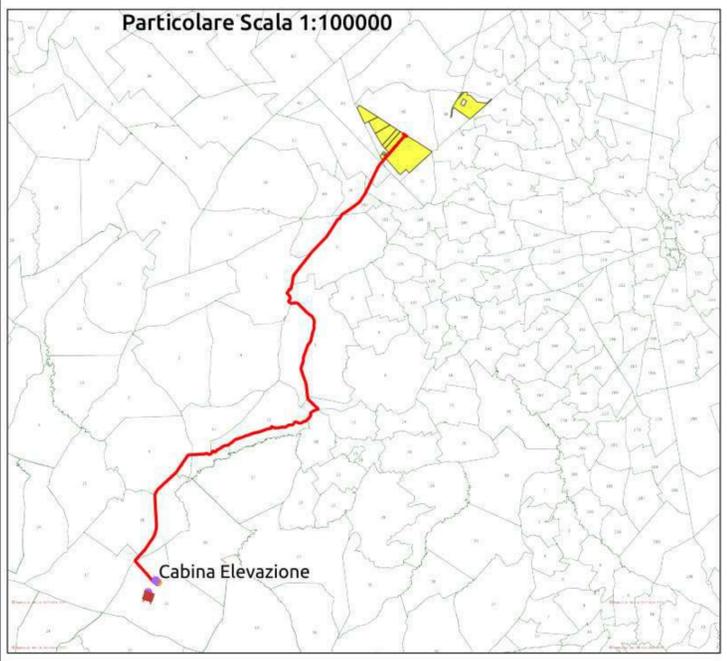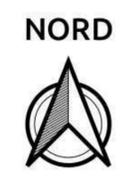

REGIONE PUGLIA 	PROVINCIA DI BARLETTA-ANDRIA-TRANI 	COMUNE DI MINERVINO 												
Denominazione impianto: SCAPANIZZA														
Ubicazione: Comune di Minervino (BT) Località "Scapanizza"		Foglio: 47/44/46 Particelle: varie												
PROGETTO DEFINITIVO														
DI UN IMPIANTO SOLARE FOTOVOLTAICO CONNESSO ALLA RTN DELLA POTENZA DI PICCO PARI A 87.782,8 KWDC E POTENZA IN IMMISSIONE PARI A 76.429,92 KWAC, DELLE RELATIVE OPERE DI CONNESSIONE ALLA RTN RICADENTI NEI COMUNI DI MINERVINO (BT), VENOSA E MONTEMILONE (PZ) E PIANO AGRONOMICOM PER L'UTILIZZO A SCOPI AGRICOLI DELL'AREA.														
PROPRONTE  SOLAR ENERGY VENTUNO S.r.l.		SOLAR ENERGY VENTUNO S.R.L. Via Sebastian Altmann, 9 39100 Bolzano (BZ) P.IVA: 03084730211 PEC: solareenergyventuno.srl@legalmail.it												
CODICE AUTORIZZAZIONE: 1YK00C8														
ELABORATO: PTO su base CATASTALE		Tav. n° 4CR-SSE-ALL.1												
<table border="1" style="width: 100%; border-collapse: collapse;"> <thead> <tr> <th>Numero</th> <th>Data</th> <th>Motivo</th> <th>Eseguito</th> <th>Verificato</th> <th>Approvato</th> </tr> </thead> <tbody> <tr> <td>Rev 0</td> <td>Marzo 2021</td> <td>Richiesta Provvedimento Autorizzativo Unico Regionale (P.A.U.R.) art. 27-bis D.Lgs. 152/2006</td> <td></td> <td></td> <td></td> </tr> </tbody> </table>			Numero	Data	Motivo	Eseguito	Verificato	Approvato	Rev 0	Marzo 2021	Richiesta Provvedimento Autorizzativo Unico Regionale (P.A.U.R.) art. 27-bis D.Lgs. 152/2006			
Numero	Data	Motivo	Eseguito	Verificato	Approvato									
Rev 0	Marzo 2021	Richiesta Provvedimento Autorizzativo Unico Regionale (P.A.U.R.) art. 27-bis D.Lgs. 152/2006												
IL PROGETTISTA ing. SERGIO MARTANO 		Spazio riservato agli Enti												
IL TECNICO														