



Carta dell'uso dei suoli su base CTR

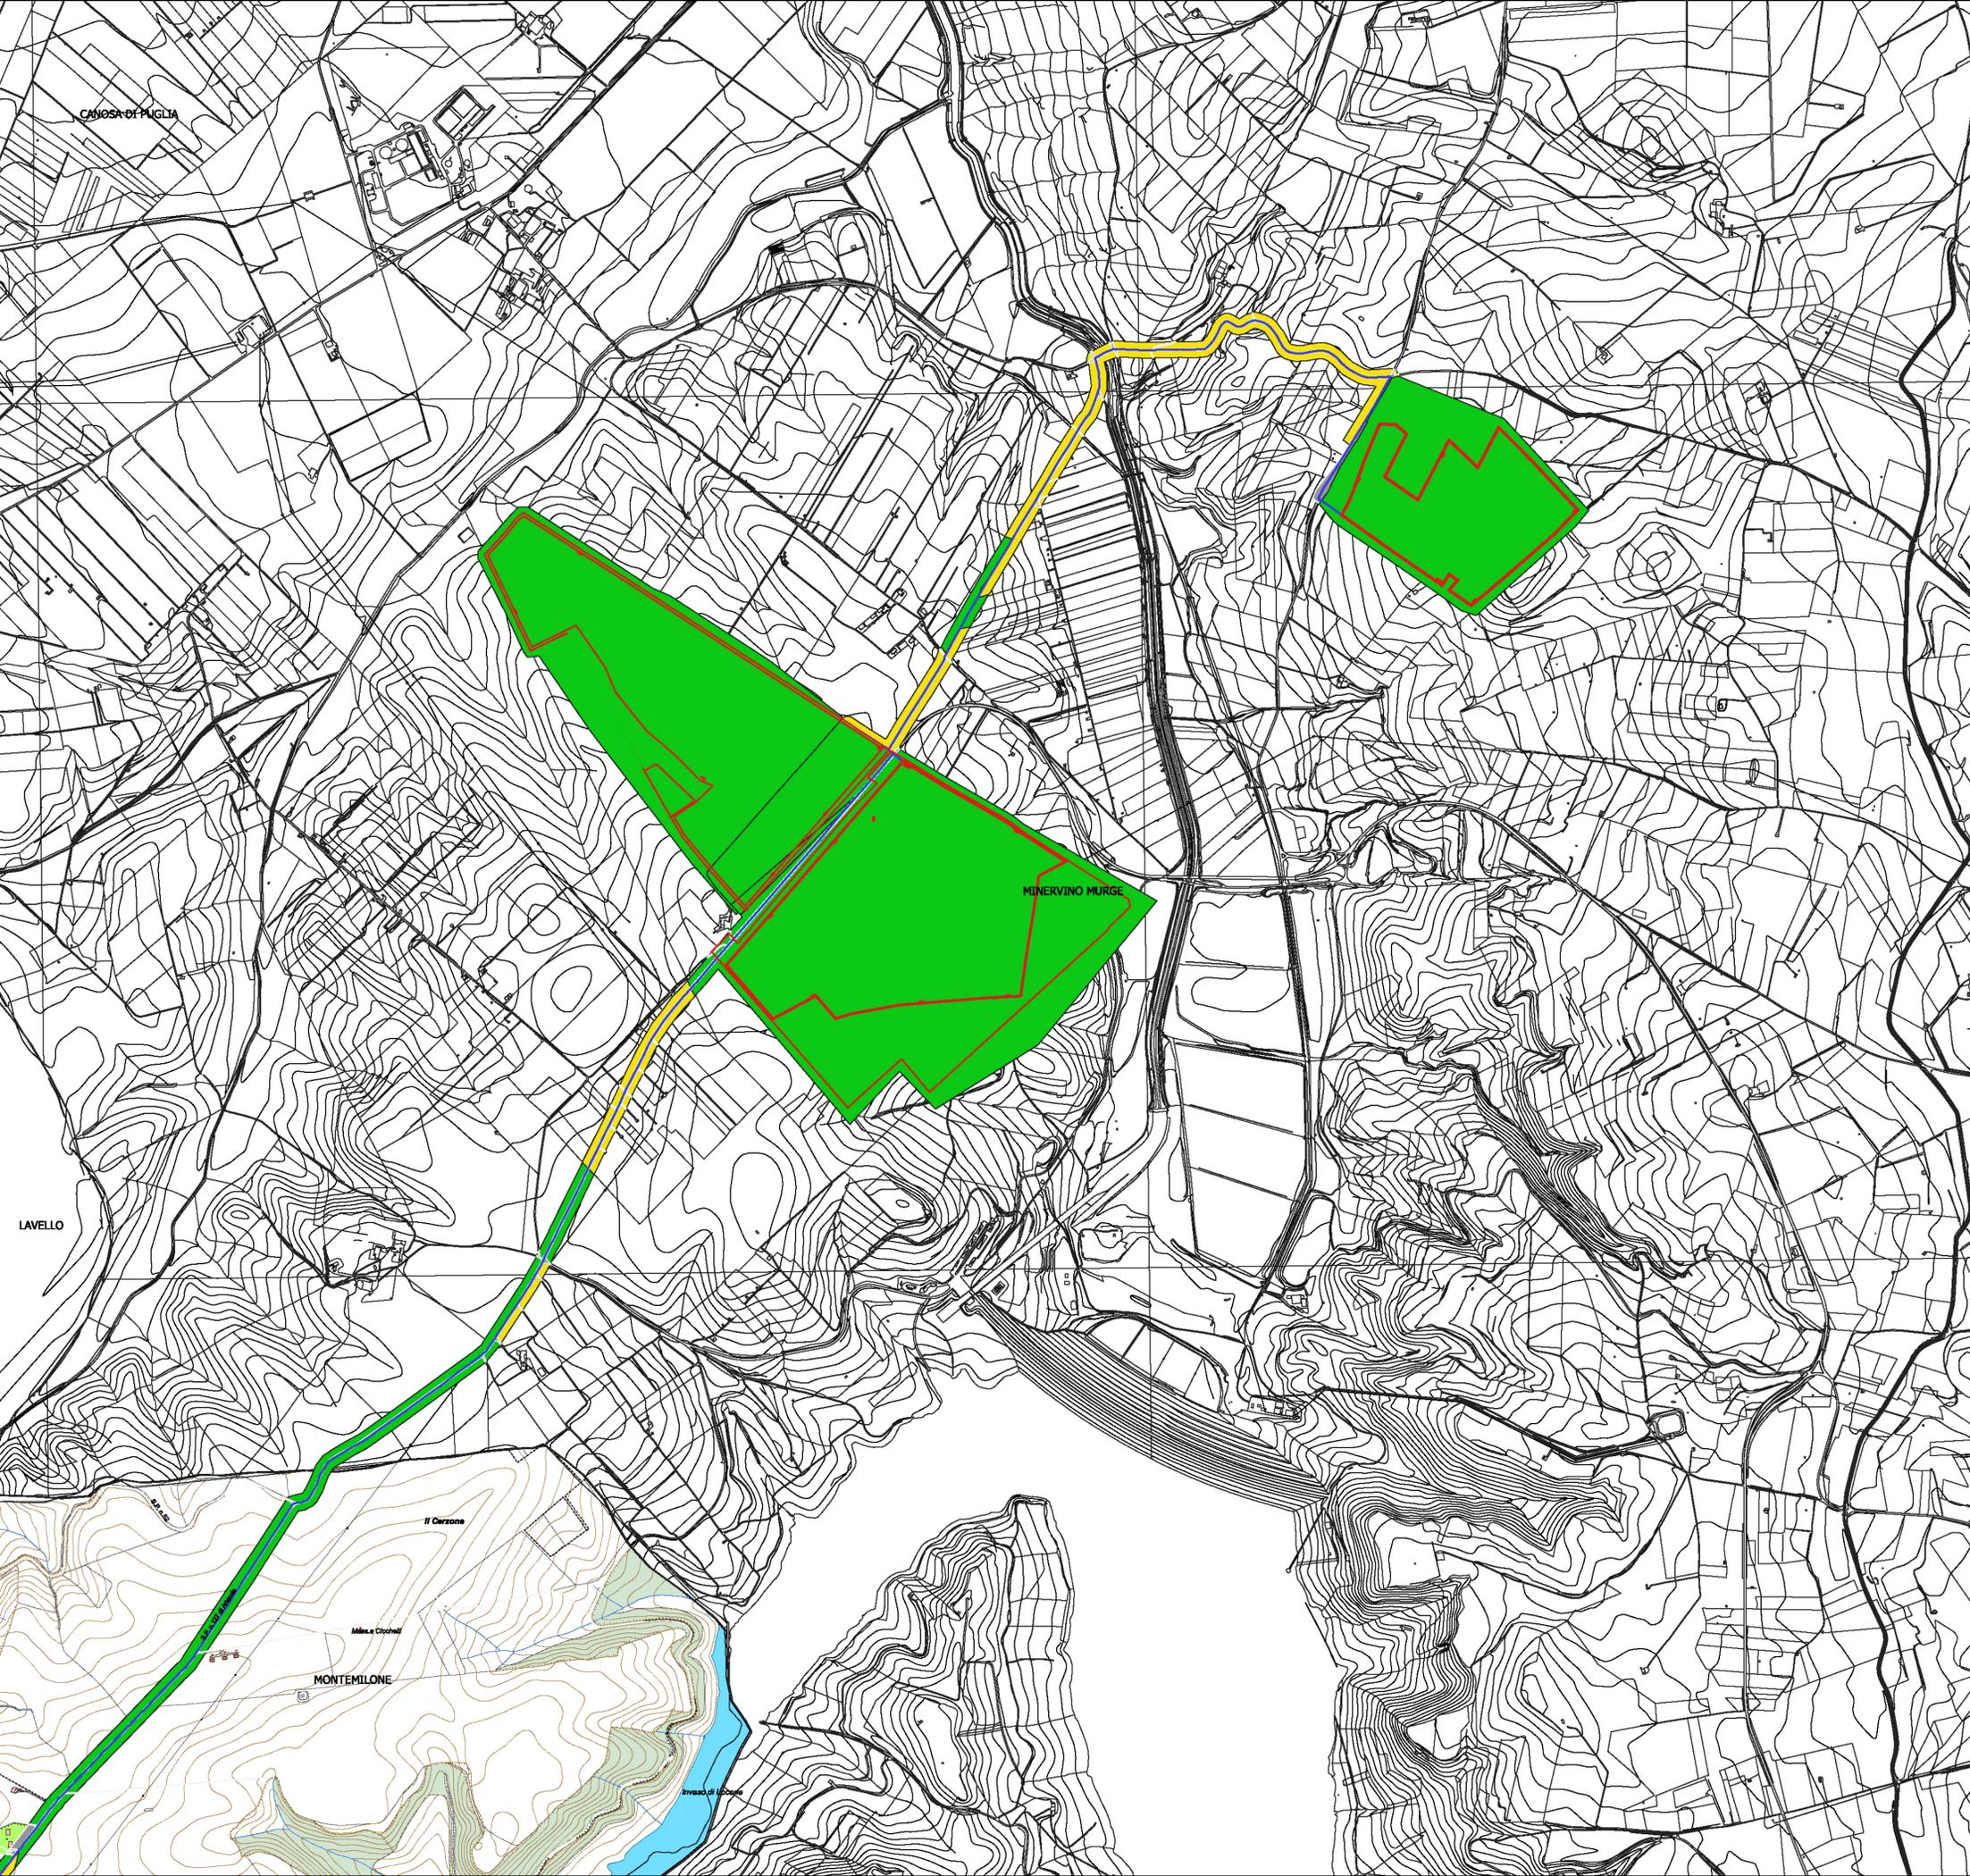

- Impianto Loc. Scapanizza
- SE TERNA Montemilone
- impianto FV
- cavidotto in MT
- cavidotto in AT
- cabina elevazione
- Uso_suolo
- inaccessibile_area urbanizzata
- incolto_pascolo_area boschiva
- seminativo_arato_fresato

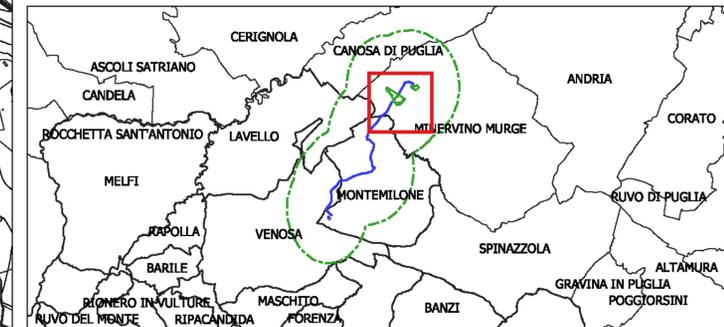

REGIONE PUGLIA	PROVINCIA DI BARLETTA-ANDRIA-TRANI	COMUNE DI MINERVINO
Denominazione impianto: SCAPANIZZA		
Ubicazione: Comune di Minervino (BT) Località "Scapanizza"		Foglio: 47/44 Particelle: varie
PROGETTO DEFINITIVO		
DI UN IMPIANTO SOLARE FOTOVOLTAICO CONNESSO ALLA RTN DELLA POTENZA DI PICCO PARI A 87.282,8 kWDC E POTENZA IN IMMISSIONE PARI A 76.429,92 kWAC, DELLE RELATIVE OPERE DI CONNESSIONE ALLA RTN RICADENTI NEI COMUNI DI MINERVINO (BT), VENOSA E MONTEMILONE (PZ) E PIANO AGRONOMO PER L'UTILIZZO A SCOPI AGRICOLI DELL'AREA.		
PROPRONTE:	SOLAR ENERGY VENTUNO S.R.L. Via Sebastian Altmann, 9 39100 Bolzano (BZ) P.IVA: 03084730211 PEC: solareenergyventuno.srl@legalmail.it	
Codice Autorizzazione Unica 1YK00C8		
ELABORATO	Carta dell'uso dei suoli	Tav. n° 5RG.2.c
Scala 1:10.000		Eseguito Verificato Approvato
Aggiornamenti:	Numero Data Motivo	
Rev 0	Marzo 2021	Richiesta Provvedimento Autorizzativo Unico Regionale (PAU/R) art. 27-bis D.Lgs. 152/2006
Rev 1	Aprile 2023	Aggiornamento del layout in seguito alla richiesta del MASE con nota 0000407 del 16/01/2023
IL PROGETTISTA	Spazio riservato agli Enti	
Dott. Ing. ANTONIO ALFREDO AVALLONE Via Lama n.18 - 75012 Bernabò (MT) Ordine degli Ingegneri di Matera n. 924 PEC: antonioavallone@pec.it Cell. 339 798 8183		
 Dott.ssa Miriam Susini Archeologa specializzata Via Anversa n.38, 85100, Potenza P. IVA 02047370768 C.F. SRDMHL91E58C942A		
IL TECNICO Dott.ssa Michela Melissa Sarolone Archeologa specializzata Via Anversa n.38, 85100, Potenza P. IVA 02047370768 C.F. SRDMHL91E58C942A		