



# Impianto

- Cabine
- Area di stoccaggio
- Viabilità
- Recinzione
- Pannelli\_fotovoltaici
- Locale servizi
- Fascia taglia fuoco
- Fascia di mitigazione 5 m
- Cavidotto\_in\_MT

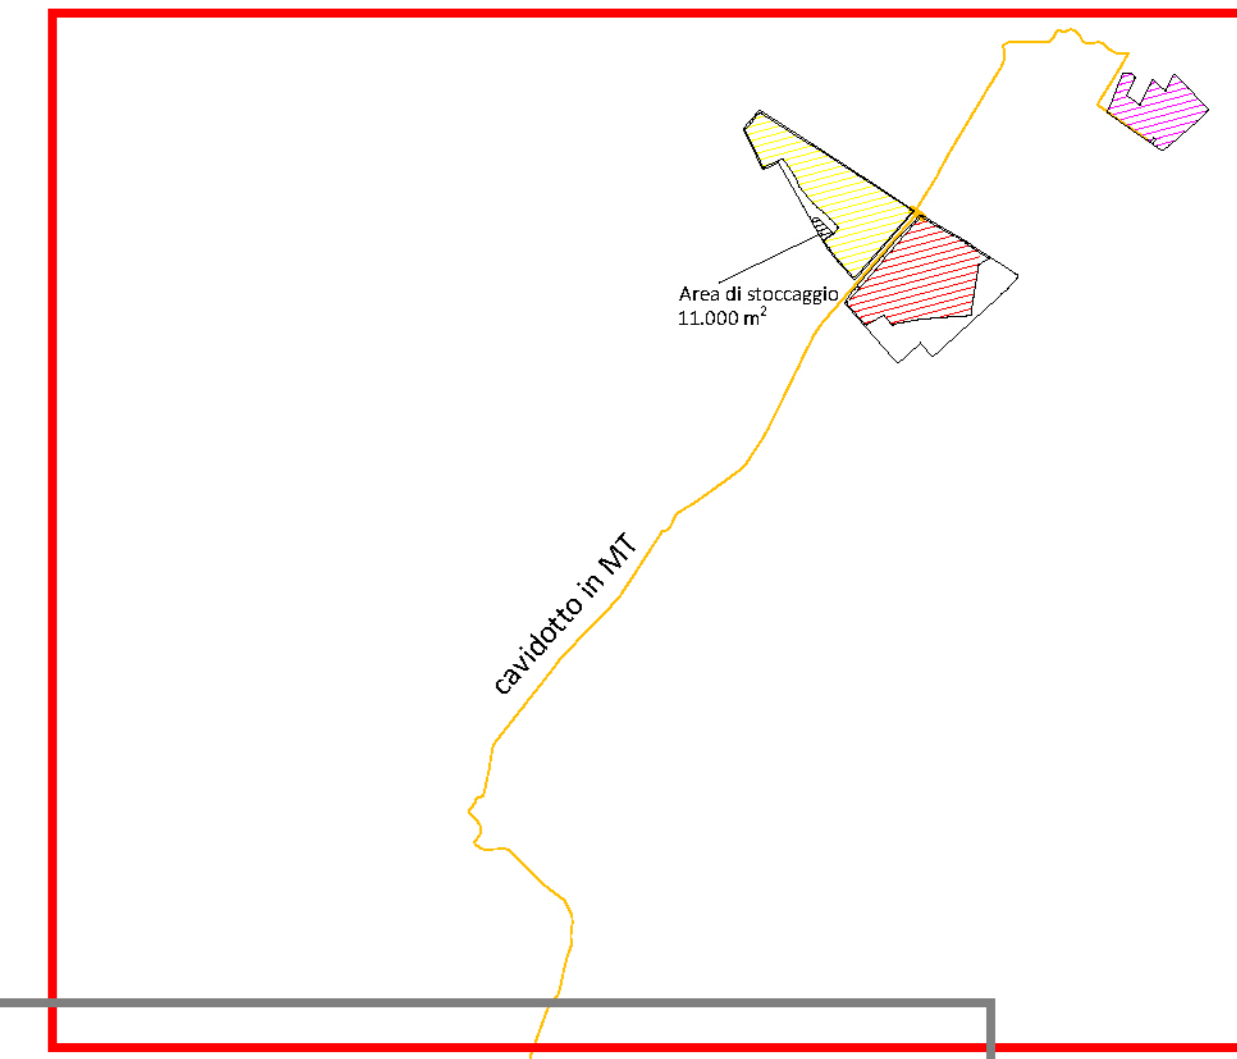

Campo	Tracker 2P-56	Tracker 3P-84	Tot.Pannelli	Potenza	Inverter 5 Mw
1	112	286	30.296	16.208.360	3
2	106	810	73.976	39.577.160	7
3	174	596	59.808	31.997.280	6
	392	1.692	164.080	87.782.800	16

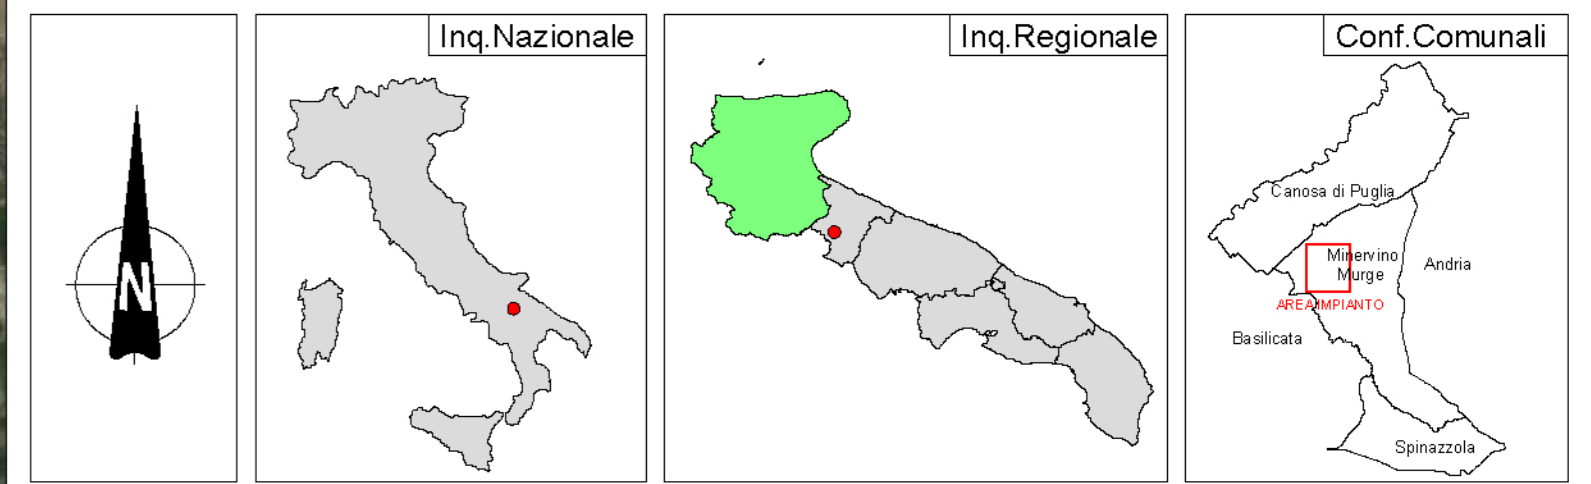

**REGIONE PUGLIA**

**PROVINCIA DI BARLETTA-ANDRIA-BARI**

**COMUNE DI MINERVINO**

Denominazione impianto: **SCAPANIZZA**

Ubicazione: **Comune di Minervino (BT) Località "Scapanizza"** Fogli: 44/47 Particelle: Vane

**PROGETTO DEFINITIVO**

DI UN IMPIANTO SOLARE FOTOVOLTAICO CONNESSO ALLA RTN DELLA POTENZA DI PICCO PARI A 87.782,8 kWDC E POTENZA IN IMMISSIONE PARI A 76.429,92 kWAC, DELLE RELATIVE OPERE DI CONNESSIONE ALLA RTN RICADENTI NEI COMUNI DI MINERVINO (BT), VENOSA E MONTEMILONE (PZ) E PIANO AGRONOMO PER L'UTILIZZO A SCOPI AGRICOLI DELL'AREA.

PROponente: **Solar Energy Ventuno S.R.L.**  
 Via Sebastian Altmann, 9  
 39100 Bolzano (BZ)  
 P.IVA 03084730211  
 PEC: solarenergyventuno.srl@legalmail.it

Codice Autorizzazione Unica **1YK00C8**

ELABORATO	Rev. n°	66G 12
Richiesta Integrazione 20211001_87526_ARPA BAT	Scala	1:1000
Inquadramento dell'area di progetto su ORTOFOTO	Numero	Data
Rev.0	01/08/2021	Richiesta Provvedimento Autorizzativo Unico Regionale (PAUR) art. 27-bis D.Lgs. 152/2006
Rev.1	04/08/2023	Aggiornamento del layout in seguito alla richiesta del MASE con nota 0000407 del 16/01/2023

IL PROGETTISTA

Dot. Ing. **ANTONIO ALFREDO AVALLONE**  
 Via Lama n. 18 - 75012 Bernabè (MT)  
 Ordine degli Ingegneri di Matera n. 924  
 PEC: antonioavallone@pec.it  
 Cell: 339 796 8183

IL TECNICO

Dot. Ing. **ANTONIO ALFREDO AVALLONE**  
 Via Lama n. 18 - 75012 Bernabè (MT)  
 Ordine degli Ingegneri di Matera n. 924  
 PEC: antonioavallone@pec.it  
 Cell: 339 796 8183

Spazio Riservato agli Enti

Tutti i diritti sono riservati. La riproduzione anche parziale del disegno è vietata.