

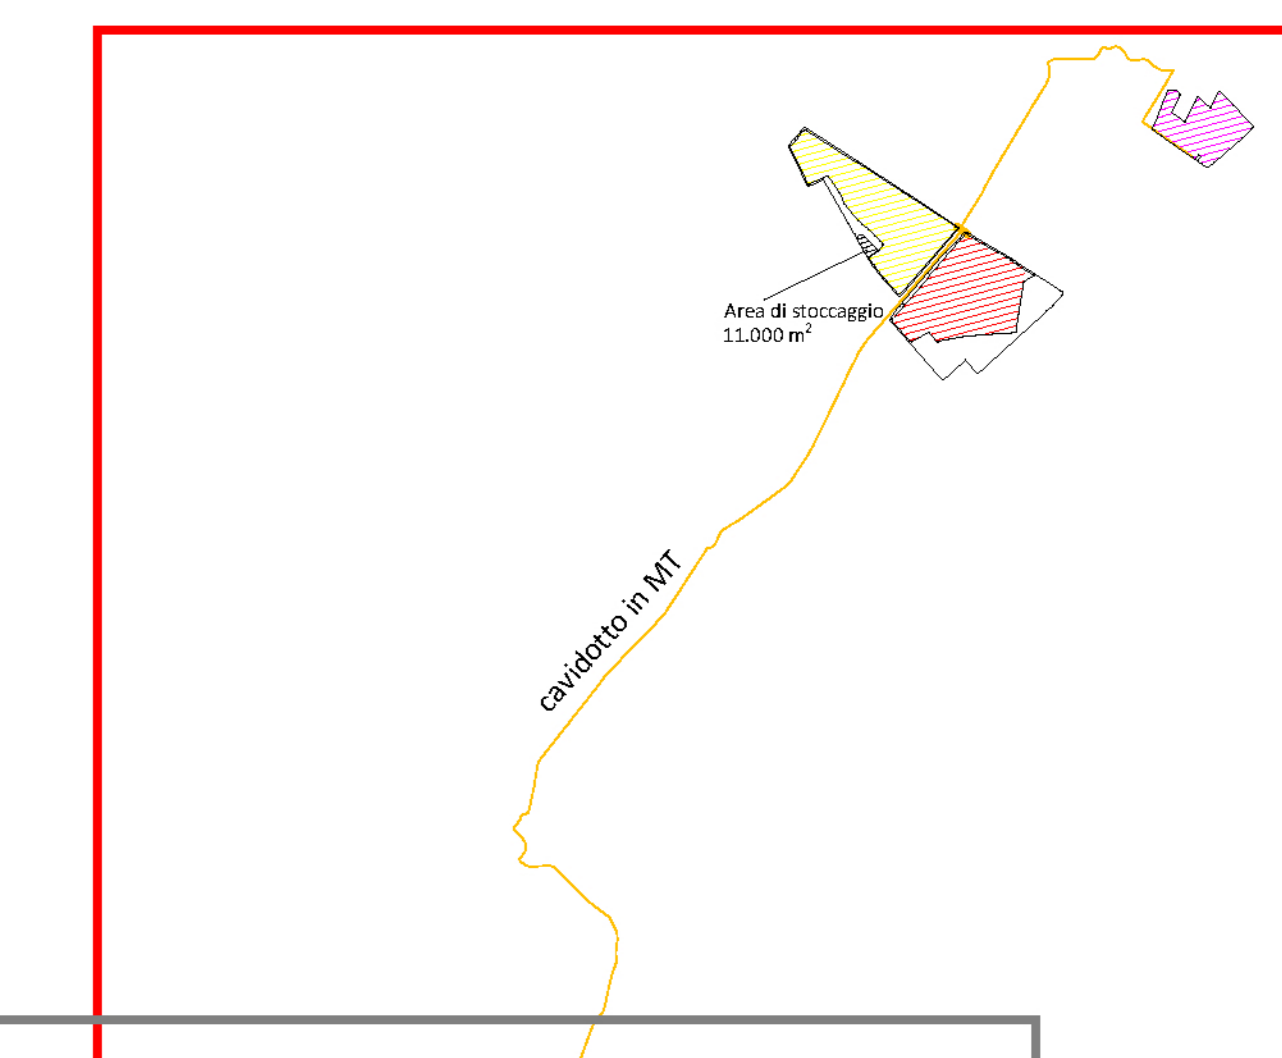


Impianto

- Cabine
- Area di stoccaggio
- Viabilità
- Recinzione
- Pannelli fotovoltaici
- Locale servizi
- Fascia taglia fuoco
- Fascia di mitigazione 5 m
- Cavidotto_in_MT

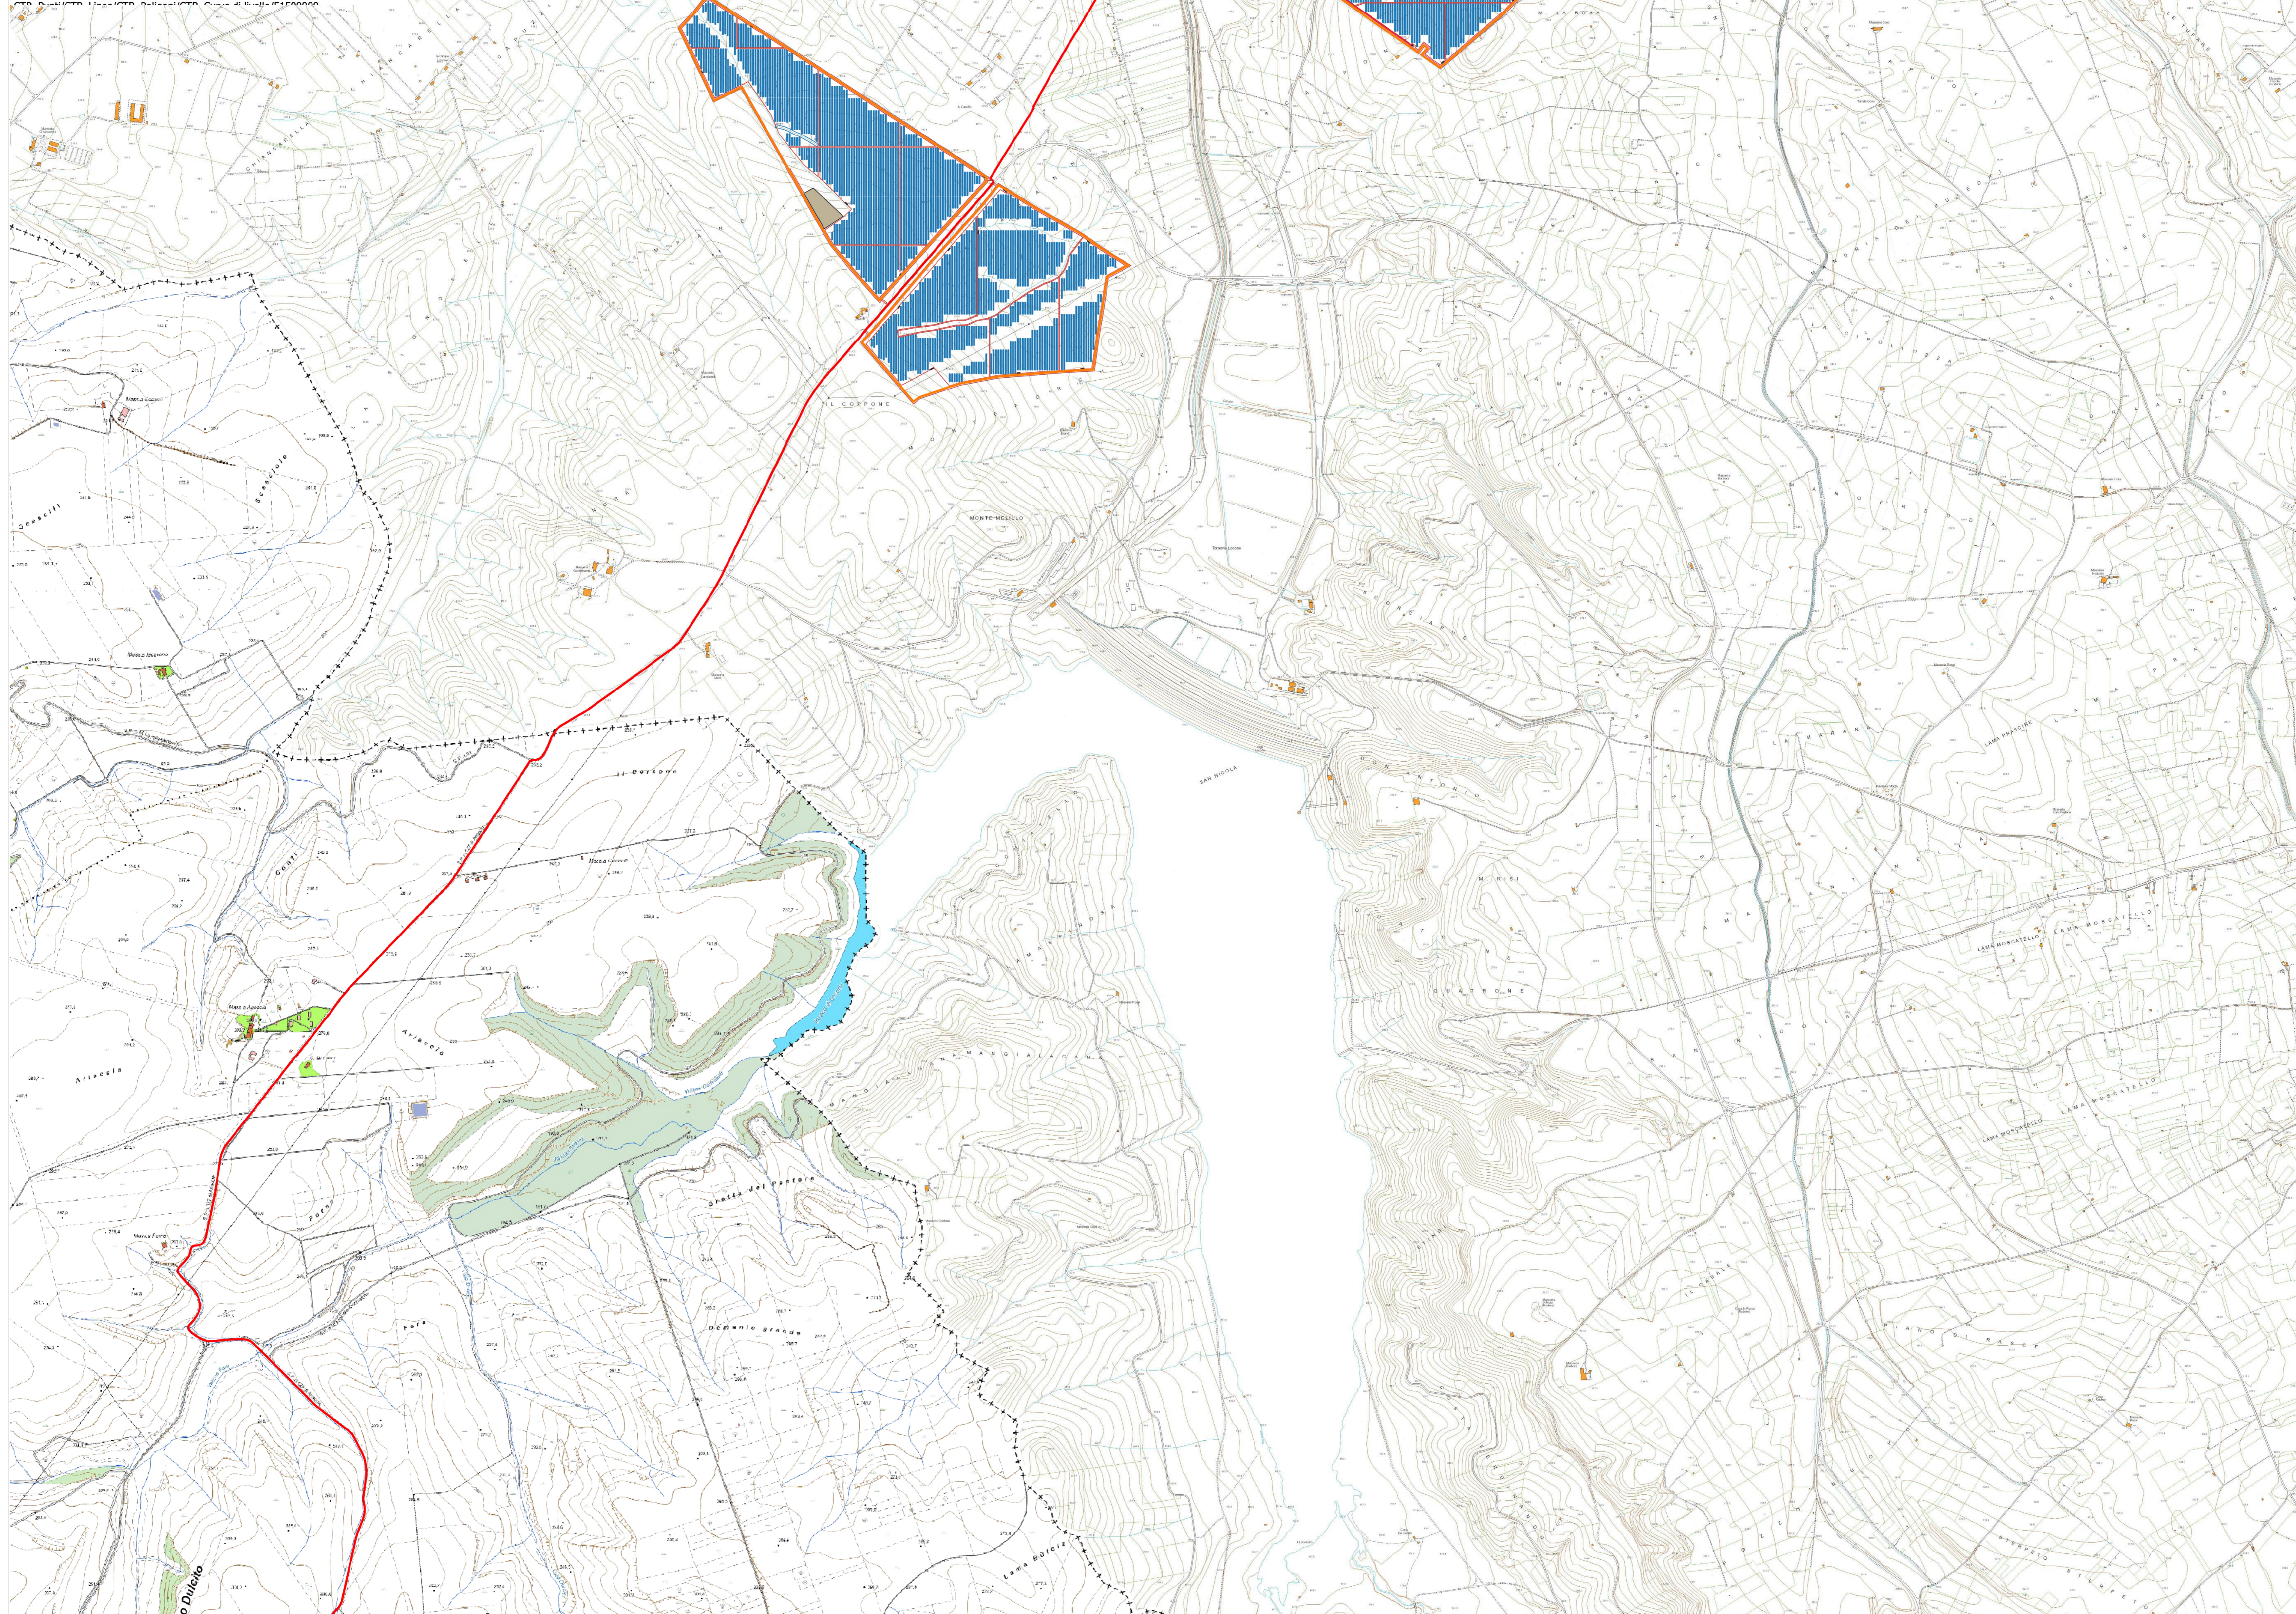

Campo	Tracker 2P-56	Tracker 3P-84	Tot.Pannelli	Potenza	Inverter 5 Mw
1	112	286	30.296	16.208.360	3
2	106	810	73.976	39.577.160	7
3	174	596	59.808	31.997.280	6
Totale	392	1.692	164.080	87.782.800	16

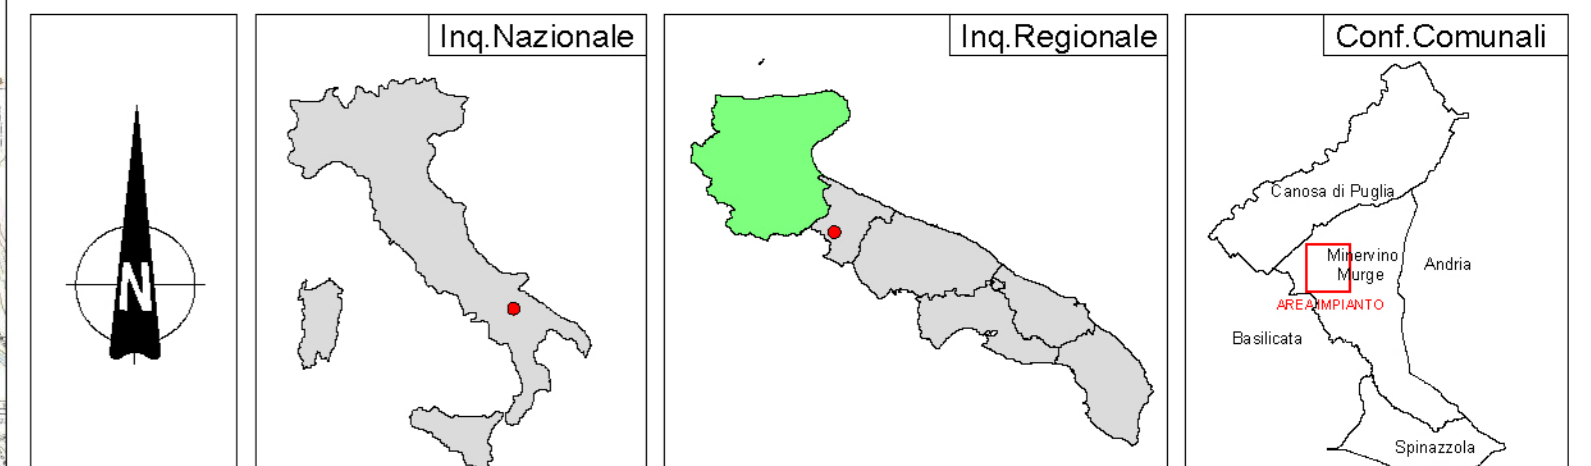

REGIONE PUGLIA

PROVINCIA DI BARLETTA-ANDRIA-BARI

COMUNE DI MINERVINO

Destinazione Impianto: **SCAPANIZZA**

Ubicazione: **Comune di Minervino (BT) Località "Scapanizza"** Fogli: 44/47
Particelle: Vane

PROGETTO DEFINITIVO

DI UN IMPIANTO SOLARE FOTOVOLTAICO CONNESSO ALLA RTN DELLA POTENZA DI PICCO PARI A 87.782,8 kWDC E POTENZA IN IMMISSIONE PARI A 76.429,92 kWAC, DELLE RELATIVE OPERE DI CONNESSIONE ALLA RTN RICADENTI NEI COMUNI DI MINERVINO (BT), VENOSA E MONTEMILONE (PZ) E PIANO AGRONOMO PER L'UTILIZZO A SCOPI AGRICOLI DELL'AREA.

PROponente: **SOLAR ENERGY VENTURO S.R.L.**
Via Sebastian Altmann, 9
39100 Bolzano (BZ)
P.IVA 03084730211
PEC: solarenergiventuro.srl@legalmail.it

Codice Autorizzazione Unica 1YK00C8

ELABORATO	Tav. n°	8EG 12												
Richiesta Integrazione 20211001_87526_ARPA BAT	Scale	1:1000												
Inquadramento dell'area di progetto su CTR	Eseguito	Verificato												
<table border="1"> <tr> <th>Numero</th> <th>Data</th> <th>Missivo</th> <th>Approvato</th> </tr> <tr> <td>Rev.0</td> <td>Ottobre 2021</td> <td>Richiesta Provvedimento Autorizzazione Unica Regionale (P.A.U.R.) art. 27-bis D.Lgs. 152/2006</td> <td></td> </tr> <tr> <td>Rev.1</td> <td>Aprile 2023</td> <td>Aggiornamento del layout in seguito alla richiesta del MASE con nota 0000407 del 15/01/2023</td> <td></td> </tr> </table>	Numero	Data	Missivo	Approvato	Rev.0	Ottobre 2021	Richiesta Provvedimento Autorizzazione Unica Regionale (P.A.U.R.) art. 27-bis D.Lgs. 152/2006		Rev.1	Aprile 2023	Aggiornamento del layout in seguito alla richiesta del MASE con nota 0000407 del 15/01/2023			
Numero	Data	Missivo	Approvato											
Rev.0	Ottobre 2021	Richiesta Provvedimento Autorizzazione Unica Regionale (P.A.U.R.) art. 27-bis D.Lgs. 152/2006												
Rev.1	Aprile 2023	Aggiornamento del layout in seguito alla richiesta del MASE con nota 0000407 del 15/01/2023												

IL PROGETTISTA
Dott. Ing. **ANTONIO ALFREDO AVALLONE**
Via Lama n. 18 - 75012 Bernabè (MT)
Ordine degli Ingegneri di Matera n. 924
PEC: antonioavallo@pec.it
Cell: 339 796 8183

IL TECNICO
Dott. Ing. **ANTONIO ALFREDO AVALLONE**
Via Lama n. 18 - 75012 Bernabè (MT)
Ordine degli Ingegneri di Matera n. 924
PEC: antonioavallo@pec.it
Cell: 339 796 8183

Spazio Riservato agli Enti

Tutti i diritti sono riservati. La riproduzione anche parziale del disegno è vietata.