



SEZIONE A
Orientamento Tracker Ore 12.00

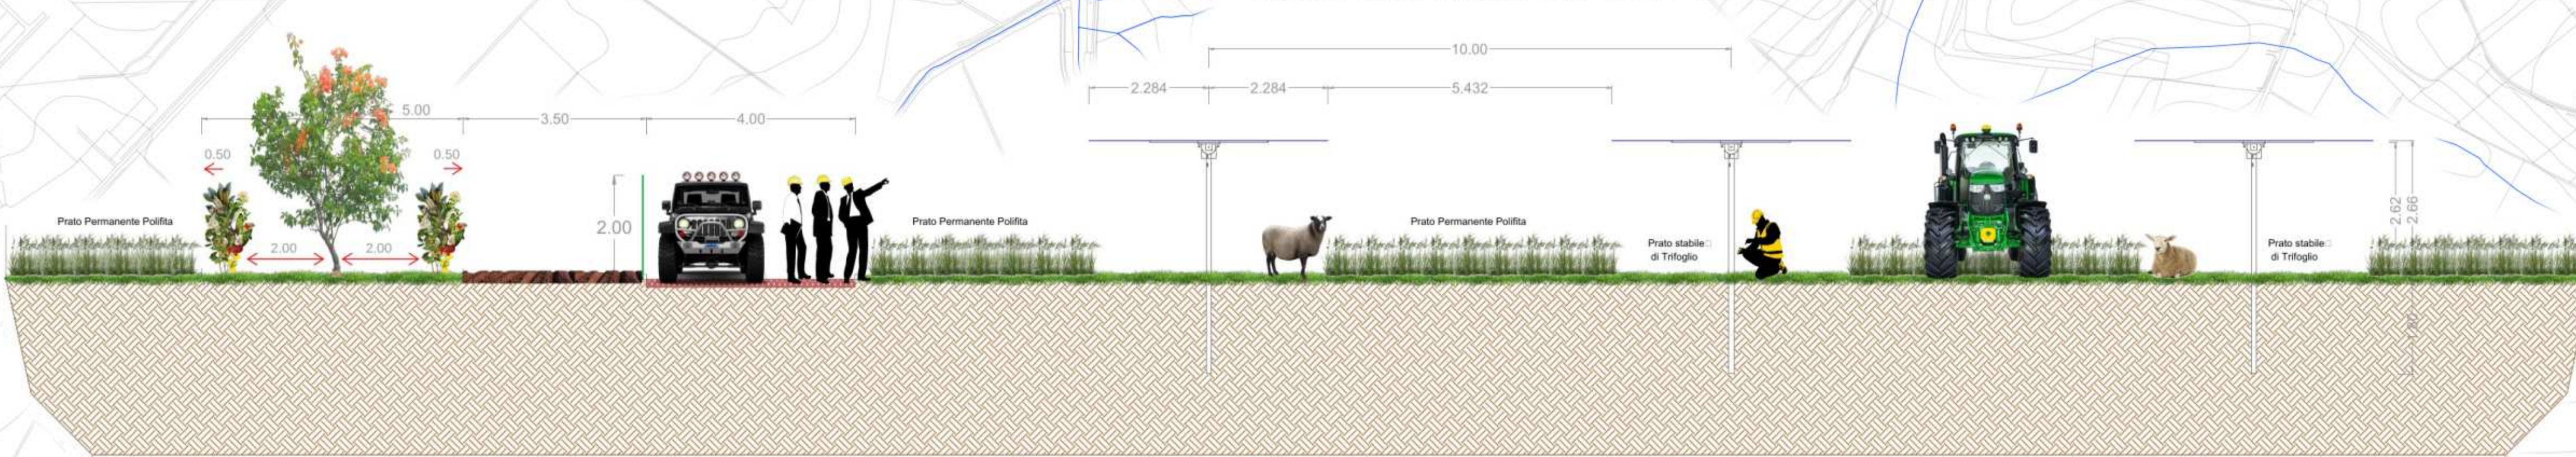

SEZIONE A
Orientamento Tracker Ore 06.00

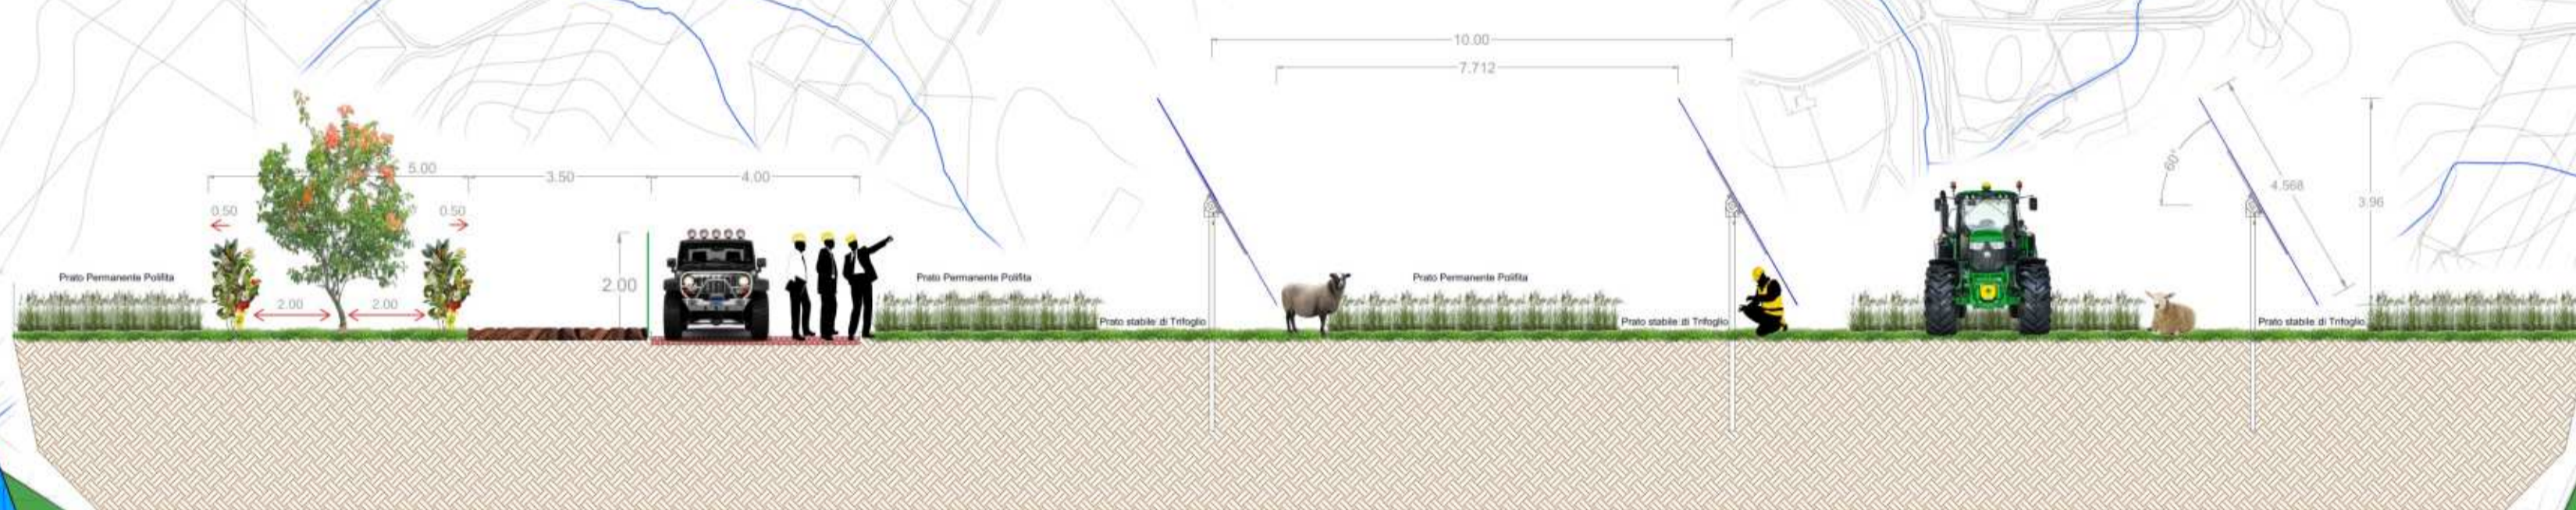

LEGENDA

- Moduli Fotovoltaici e Prato Stabile Monofita di Trifoglio Ha 43,3541
- Prato Stabile Polifita Interno Recinzione ad uso Pascolo Ovino Vagante Ha 77,4767
- Prato Stabile Polifita Esterno Recinzione ad uso Pascolo Ovino Vagante Ha 37,0369
- viabilità Interna
- Fascia Tagliafuoco Ha 3,2284
- Fascia di Mitigazione da 5m Ha 4,6991
- Recinzione Perimetrale
- Graticciata Viva
- Tettoia Ricovero Animali
- Arnie (n° 50 + 50)

NORD



Scala 1:6000



Comune	Foglio	Particella	Superficie con Pannelli e Coltivata a Prato Monofita (Ha)	Superficie Coltivata a Prato Polifita (Ha)	Tot. Superficie Coltivata (Ha)	Tot. Superficie Grafica (Ha)
Minervino Murge	44	1	4,4853	7,8765	12,3618	14,2670
Minervino Murge	44	3	1,0507	2,5360	3,5867	4,4903
Minervino Murge	44	4	0,1610	1,8173	1,9783	2,3498
Minervino Murge	44	7	4,2753	17,2289	21,5042	22,8930
Minervino Murge	44	11	3,4998	5,3360	8,8358	10,1792
Minervino Murge	44	13	1,4342	2,4295	3,8637	4,1212
Minervino Murge	44	14	2,4087	5,0617	7,4704	8,2548
Minervino Murge	44	15	0,0300	0,0734	0,1034	0,1332
Minervino Murge	44	17	0,6055	3,2183	3,8238	4,1117
Minervino Murge	44	18	0	1,3493	1,3493	1,3493
Minervino Murge	44	19	0,8536	3,7407	4,5943	5,0201
Minervino Murge	44	21	0,7177	1,1350	1,8527	2,3052
Minervino Murge	44	22	0	0,2841	0,2841	0,2841
Minervino Murge	44	23	0	0,3189	0,3189	0,3189
Minervino Murge	44	24	0,0202	4,0050	4,0252	4,1769
Minervino Murge	44	25	0,1532	0,2784	0,4316	0,4380
Minervino Murge	44	26	1,0073	2,0585	3,0658	3,2160
Minervino Murge	44	27	1,1250	2,2835	3,4085	3,9329
Minervino Murge	44	30	0	0,0479	0,0479	0,0761
Minervino Murge	44	33	0,8273	3,3824	4,2097	4,4722
Minervino Murge	44	34	0,5110	2,9318	3,4428	4,0071
Minervino Murge	44	40	0	0,0550	0,0550	0,0550
Minervino Murge	44	41	0	0,3774	0,3774	0,3774
Minervino Murge	44	42	0	0,2183	0,2183	0,2183
Minervino Murge	44	46	4,1852	7,3621	11,5473	13,8975
Minervino Murge	44	50	0,6560	0,7690	1,4250	1,4565
Minervino Murge	44	51	0,3398	0,5766	0,9164	0,9815
Minervino Murge	44	52	0,0526	0,2686	0,3212	0,7404
Minervino Murge	44	53	0,1333	0,1531	0,2864	0,2926
Minervino Murge	44	54	0,1635	0,3036	0,4671	0,5022
Minervino Murge	44	55	2,7343	6,4885	9,2228	11,0400
Minervino Murge	44	62	0	0,2967	0,2967	0,3022
Minervino Murge	44	65	0	0,3406	0,3406	0,3528
Minervino Murge	44	71	0	0,7736	0,7736	0,7736
Minervino Murge	44	460	2,9924	3,9294	6,9218	7,3707
Minervino Murge	44	461	0,9394	1,2968	2,2362	2,3973
Minervino Murge	46	9	0	0,7564	0,7564	0,7564
Minervino Murge	46	256	0	0,3113	0,3113	0,3113
Minervino Murge	46	257	0	0,3061	0,3061	0,3103
Minervino Murge	46	258	0	0,0225	0,0225	0,0225
Minervino Murge	47	4	0	0,4522	0,4522	0,4539
Minervino Murge	47	45	2,7336	3,9642	6,6978	7,5657
Minervino Murge	47	58	1,8417	2,5354	4,3771	4,6972
Minervino Murge	47	59	0	0,4399	0,4399	0,4399
Minervino Murge	47	60	0	0,6576	0,6576	0,6576
Minervino Murge	47	69	0	0,3959	0,3959	0,3959
Minervino Murge	47	70	0	0,3242	0,3242	0,3242
Minervino Murge	47	71	0,1608	0,7811	0,9419	1,4146
Minervino Murge	47	72	1,4877	2,0793	3,5670	4,0917
Minervino Murge	47	73	0,3886	1,0219	1,4105	1,7845
Minervino Murge	47	74	0,6552	3,5161	4,1713	5,0405
Minervino Murge	47	75	0	1,7030	1,7030	1,7030
Minervino Murge	47	79	0	0,9028	0,9028	0,9029
Minervino Murge	47	80	0,6690	1,0746	1,7436	2,1544
Minervino Murge	47	86	0,0552	0,2503	0,3055	0,3786
Minervino Murge	47	87	0	0,9354	0,9354	0,9354
Minervino Murge	47	89	0	0,3642	0,3642	0,3642
Minervino Murge	47	93	0	0,0825	0,0825	0,0825
Minervino Murge	47	95	0	0,9595	0,9595	0,9973
Minervino Murge	47	97	0	0,0748	0,0748	0,0748
			43,3541	114,5136	157,8677	177,0143

REGIONE PUGLIA 	PROVINCIA DI BARLETTA-ANDRIA-TRANI 	COMUNE DI MINERVINO
SCAPANIZZA		
Comune di Minervino (BT) Località "Scapanizza"		Foglio: 47/44 Particelle: varie
PROGETTO DEFINITIVO		
DI UN IMPIANTO SOLARE FOTOVOLTAICO CONNESSO ALLA RTN DELLA POTENZA DI PICCO PARI A 87.782,8 kWDC E POTENZA IN IMMISSIONE PARI A 76.429,92 kWAC, DELLE RELATIVE OPERE DI CONNESSIONE ALLA RTN RICADENTI NEI COMUNI DI MINERVINO (BT), VENOSA E MONTEMILONE (PZ) E PIANO AGRONOMICOMI PER L'UTILIZZO A SCOPI AGRICOLI DELL'AREA.		
PROPONENTE SOLAR ENERGY VENTUNO S.r.l.	SOLAR ENERGY VENTUNO S.R.L. Via Sebastian Altmann, 9 39100 Bolzano (BZ) P.IVA: 03084730211 PEC: solareenergyventuno.srl@legalmail.it	
Codice Autorizzazione Unica 1YK0OC8		
ELABORATO Miglioramento Ambientale e Valorizzazione Agricola Dettagli Superfici Colture		Tav. n° 8UET Scala 1:6000
Numero Data Motivo Rev 0 Marzo 2021 Richiesta Provvedimento Autorizzativo Unico Regionale (P.A.U.R.) art. 27-bis D.Lgs. 152/2006 Rev 1 Febbraio 2023 Integrazione richiesta dal MASE con nota prot. 0000407 del 16/01/2023	Eseguito Verificato Approvato	
IL PROGETTISTA Dott. Ing. ANTONIO ALFREDO AVALLONE Via Lama n.18 - 75012 Bernakia (MT) Ordine degli Ingegneri di Matera n. 924 PEC: antonioavallone@pec.it Cell: 339 796 8183		Spazio riservato agli Enti
IL TECNICO Dott. For. Nicola Cristella Strada Paretone zona I n.349 74015 - Martina Franca (TA) Ordine dei Dott. Agronomi e dei Dott. Forestali della Provincia di Taranto n. 269 Mail: nicolacristella@gmail.com		