



**TOMBINO T17**  
Planimetria R = 1:500

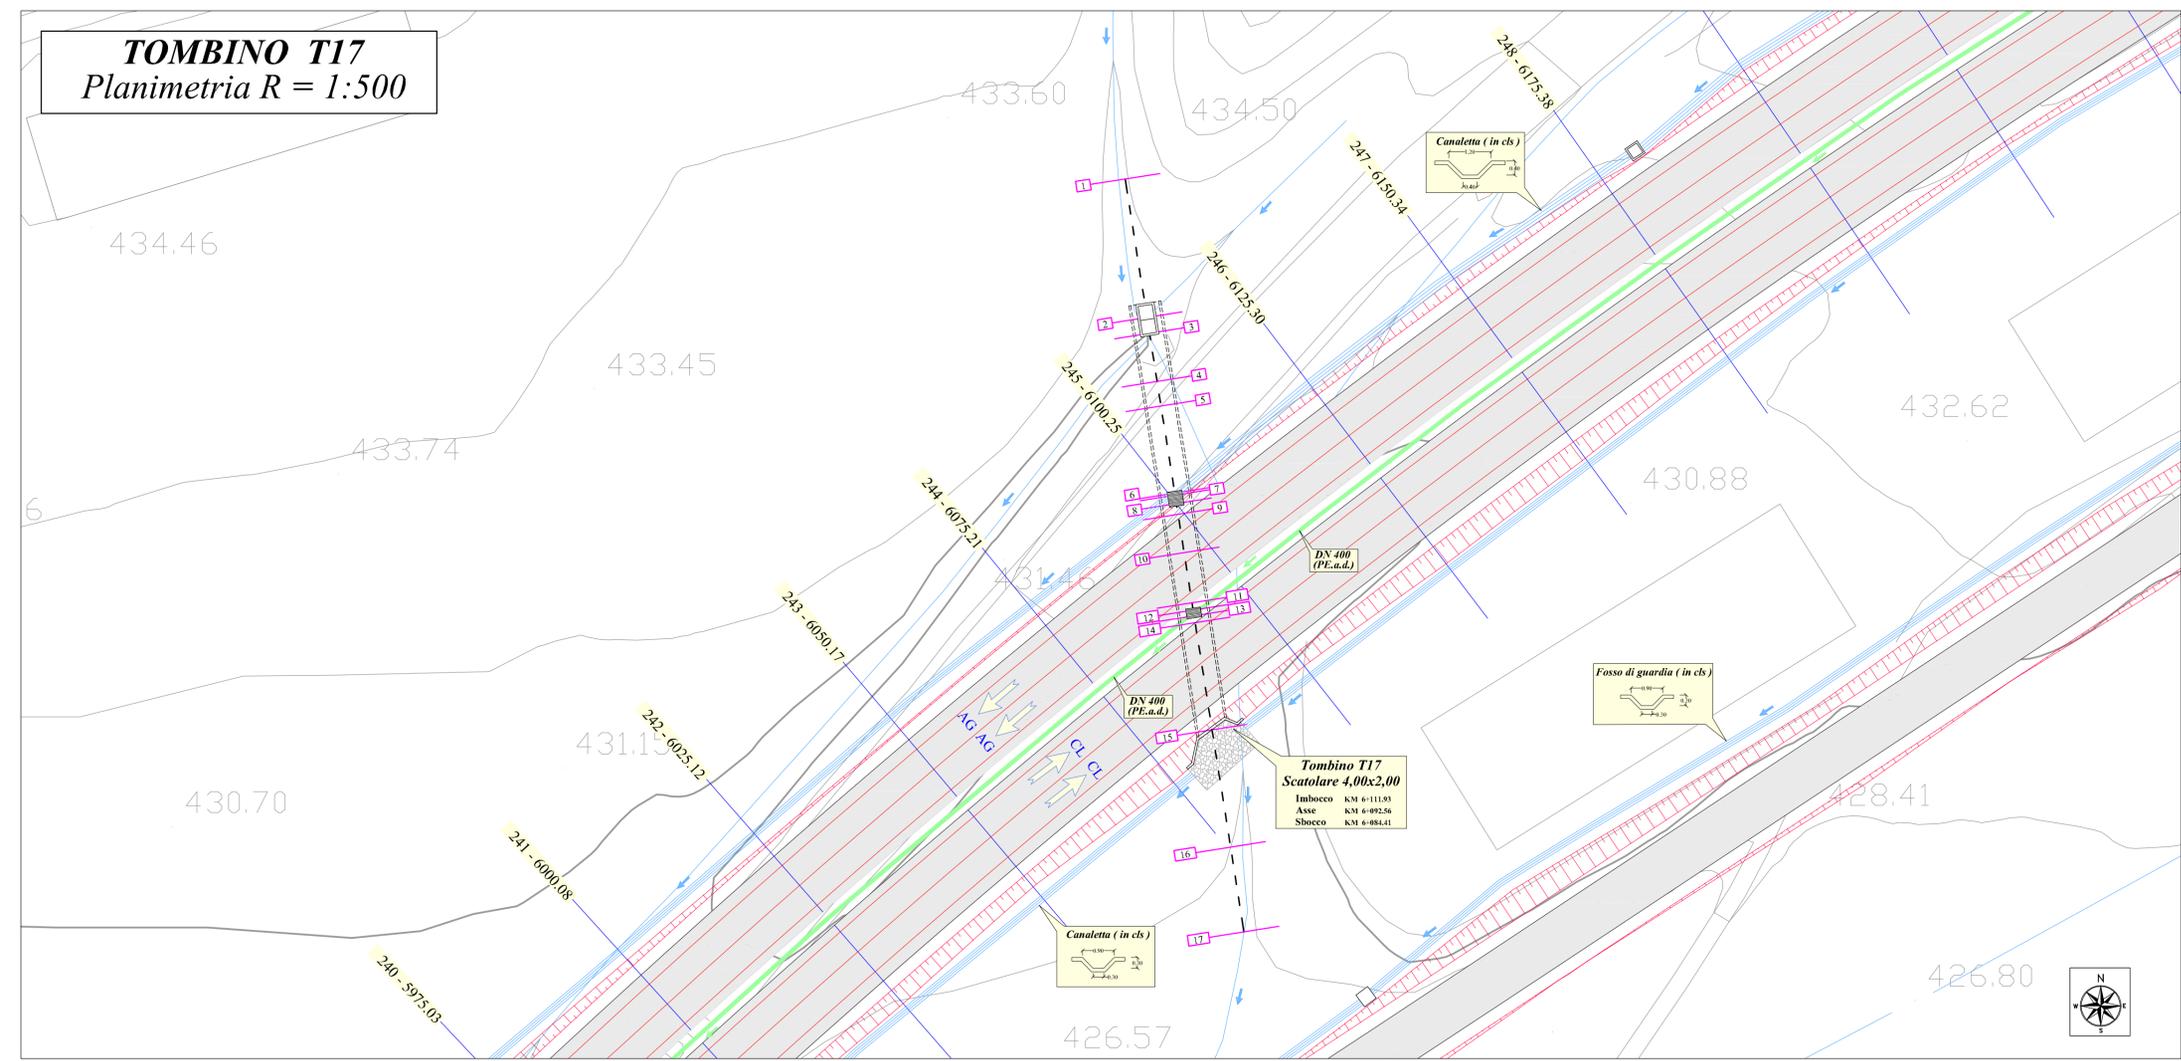

**TOMBINO T17**  
Sezione R=1:200

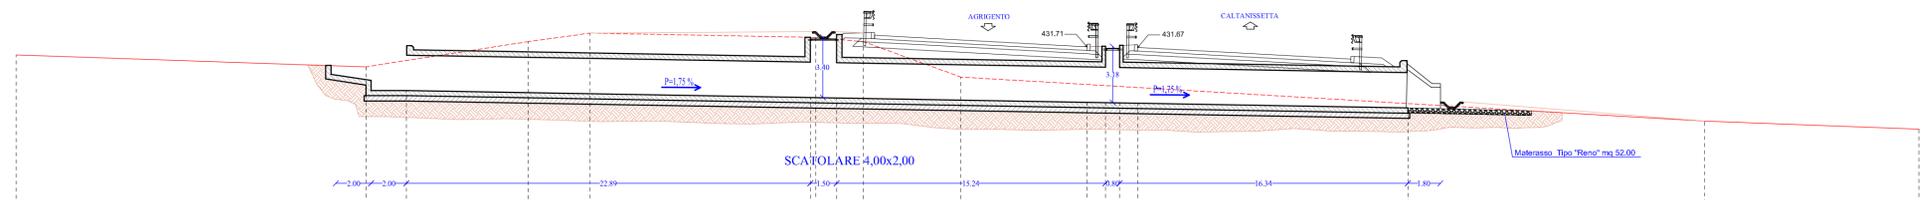

QT.RIF. 410,00

NUMERO SEZIONI	1	2	3	4	5	6	7	8	9	10	11	12	13	14	15	16	17
QUOTE TERRENO	431,25	430,58	430,93	432,00	432,49	432,24	432,13	432,00	430,00	429,57	429,51	429,47	429,40	428,50	427,50	427,05	
QUOTE SCORRIMENTO ACQUA		429,24				428,84	428,82			428,57	428,55	428,54	428,52	428,25			
DISTANZE PARZIALI	19,81	2,30	6,89	3,51	12,48	1,20	1,52	5,51	7,16	1,05	0,80	1,02	15,32	16,80		12,15	
DISTANZE PROGRESSIVE	0,00	19,81	22,11	29,00	32,51	44,99	46,49	48,01	53,52	60,68	61,73	62,53	63,55	78,87	95,67		107,82



**ANAS S.p.A.**  
Direzione Centrale Programmazione Progettazione

CORRIDOIO PLURIMODALE TIRRENICO-NORD EUROPA  
ITINERARIO AGRIGENTO -CALTANISSETTA-A19  
S.S. N° 640 "DI PORTO EMPEDOCLE"  
AMMODERNAMENTO E ADEGUAMENTO ALLA CAT. B DEL D.M. 5.11.2001  
Dal km 44+000 allo svincolo con l'A19

**PROGETTO DEFINITIVO**

<p>GRUPPO DI PROGETTAZIONE</p> <p>ATI: TECHNITAL s.p.a. (mandataria) S.I.S. Studio di Ingegneria Stradale s.r.l. DELTA Ingegneria s.r.l. INFRATEC s.r.l. Consulting Engineering PROGIN s.p.a.</p>	<p>RESPONSABILI DI PROGETTO</p> <p>Dott. Ing. M. Raccosta Ordine Ing. Verona n° A1965 Prof. Ing. A. Bevilacqua Ordine Ing. Palermo n° 4058 Dott. Ing. M. Carlini Ordine Ing. Agrigento n° A828 Dott. Ing. N. Troccoli Ordine Ing. Potenza n° 838 Dott. Ing. S. Esposito Ordine Ing. Roma n° 20837</p> <p>IL GEOLOGO</p> <p>INTEGRAZIONI PRESTAZIONI SPECIALISTICHE</p> <p>Dott. Ing. M. Raccosta</p>	
<p>VISTO: IL RESPONSABILE DEL PROCEDIMENTO</p> <p>Dott. Ing. Massimiliano Fidenzi</p>	<p>VISTO: IL RESPONSABILE DEL SERVIZIO PROGETTAZIONE</p> <p>Dott. Ing. Antonio Valente</p>	<p>DATA</p> <p>PROTOCOLLO</p>

**ATTRaversamenti IDRAULICI**  
**PLANIMETRIA E SEZIONE TOMBINO T17**

CODICE PROGETTO	NOME FILE	REVISIONE	FOGLIO	SCALA:
LO407B D 0501	ID04-IDR-PS17.dwg	B	17 di 37	1:500 1:200
CODICE ELAB. T01ID04IDRPS17				
D				
C				
B	REVISIONE a seguito istruttoria ANAS 19/03/07	Aprile 2007	A. Mita	F. Arciuli
A	EMISSIONE	Ottobre 2006	A. Mita	F. Arciuli
REV.	DESCRIZIONE	DATA	VERIFICATO RESP. TECNICO	APPROVATO RESP. DI SETTORE