


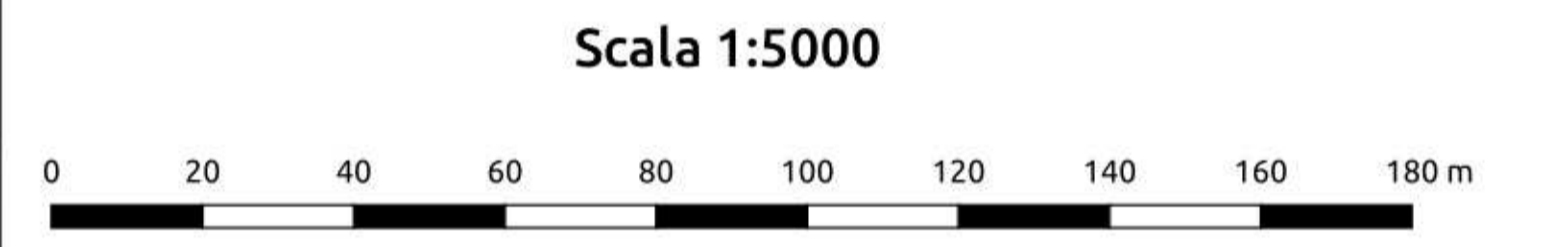


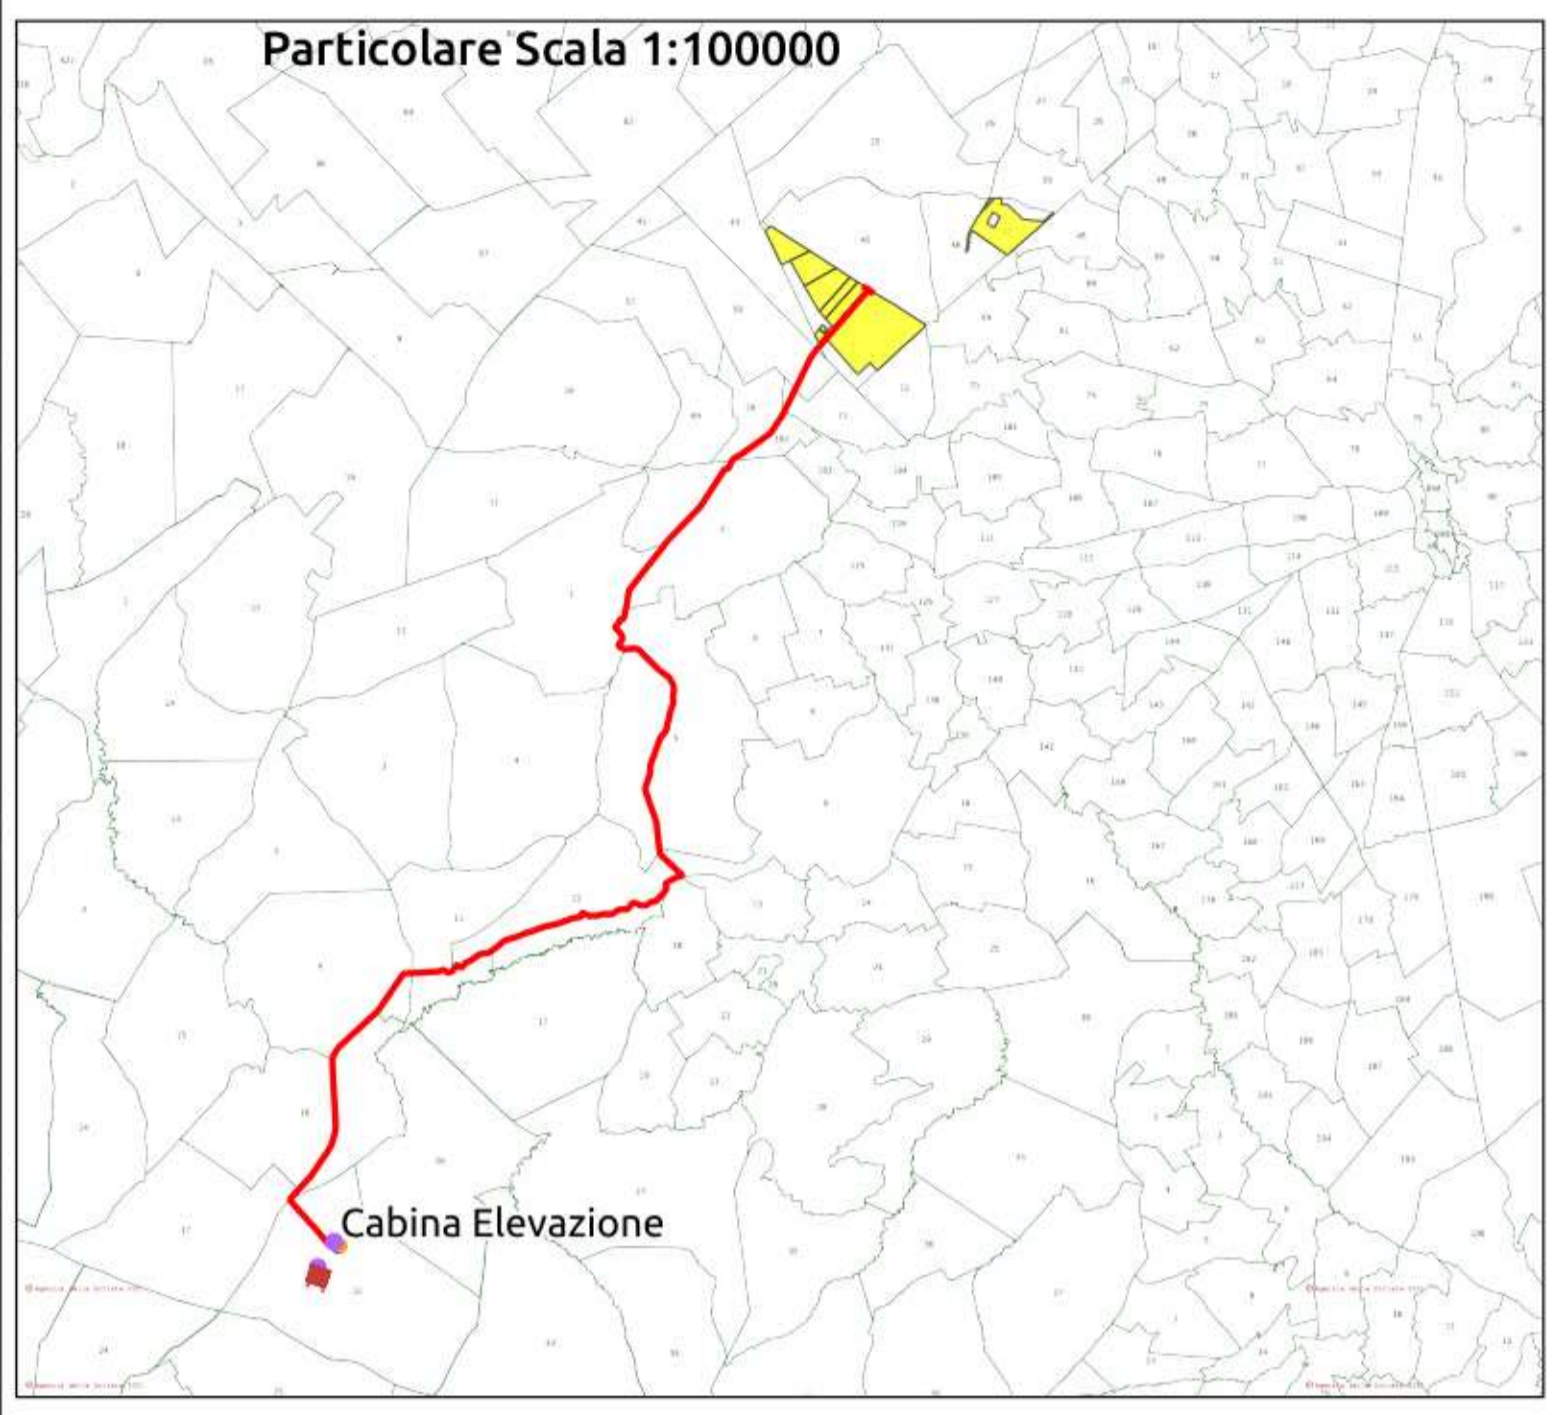



- LEGENDA**
- Cavidotto_MT
 - Cavidotto AT
 - Nuova SE Montemilone
 - Area_Impianto

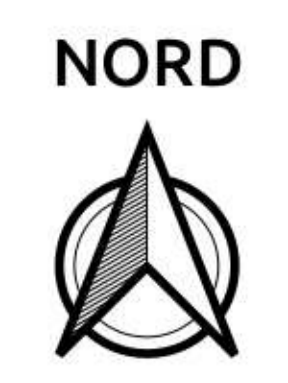


REGIONE PUGLIA 	PROVINCIA DI BARLETTA-ANDRIA-TRANI 	COMUNE DI MINERVINO 												
Denominazione impianto: SCAPANIZZA														
Ubicazione: Comune di Minervino (BT) Località "Scapanizza"		Foglio: 47/44/46 Particelle: varie												
PROGETTO DEFINITIVO														
DI UN IMPIANTO SOLARE FOTOVOLTAICO CONNESSO ALLA RTN DELLA POTENZA DI PICCO PARI A 87.782,8 KWDC E POTENZA IN IMMISSIONE PARI A 76.429,92 KWAC, DELLE RELATIVE OPERE DI CONNESSIONE ALLA RTN RICADENTI NEI COMUNI DI MINERVINO (BT), VENOSA E MONTEMILONE (PZ) E PIANO AGRONOMICOM PER L'UTILIZZO A SCOPI AGRICOLI DELL'AREA.														
PROPRONTE  SOLAR ENERGY VENTUNO S.r.l.		SOLAR ENERGY VENTUNO S.R.L. Via Sebastian Altmann, 9 39100 Bolzano (BZ) P.IVA: 03084730211 PEC: solarenergyventuno.srl@legalmail.it												
CODICE AUTORIZZAZIONE: 1YK0OC8														
ELABORATO: PTO su base CATASTALE		Tav. n° 4CR-SSE-ALL.1												
Codice Pratica: STMG 202000003														
<table border="1" style="width: 100%; border-collapse: collapse;"> <thead> <tr> <th>Numero</th> <th>Data</th> <th>Motivo</th> <th>Eseguito</th> <th>Verificato</th> <th>Approvato</th> </tr> </thead> <tbody> <tr> <td>Rev 0</td> <td>Marzo 2021</td> <td>Richiesta Provvedimento Autorizzativo Unico Regionale (P.A.U.R.) art. 27-bis D.Lgs. 152/2006</td> <td></td> <td></td> <td></td> </tr> </tbody> </table>			Numero	Data	Motivo	Eseguito	Verificato	Approvato	Rev 0	Marzo 2021	Richiesta Provvedimento Autorizzativo Unico Regionale (P.A.U.R.) art. 27-bis D.Lgs. 152/2006			
Numero	Data	Motivo	Eseguito	Verificato	Approvato									
Rev 0	Marzo 2021	Richiesta Provvedimento Autorizzativo Unico Regionale (P.A.U.R.) art. 27-bis D.Lgs. 152/2006												
IL PROGETTISTA ing. SERGIO MARTANO 		Spazio riservato agli Enti												
IL TECNICO														

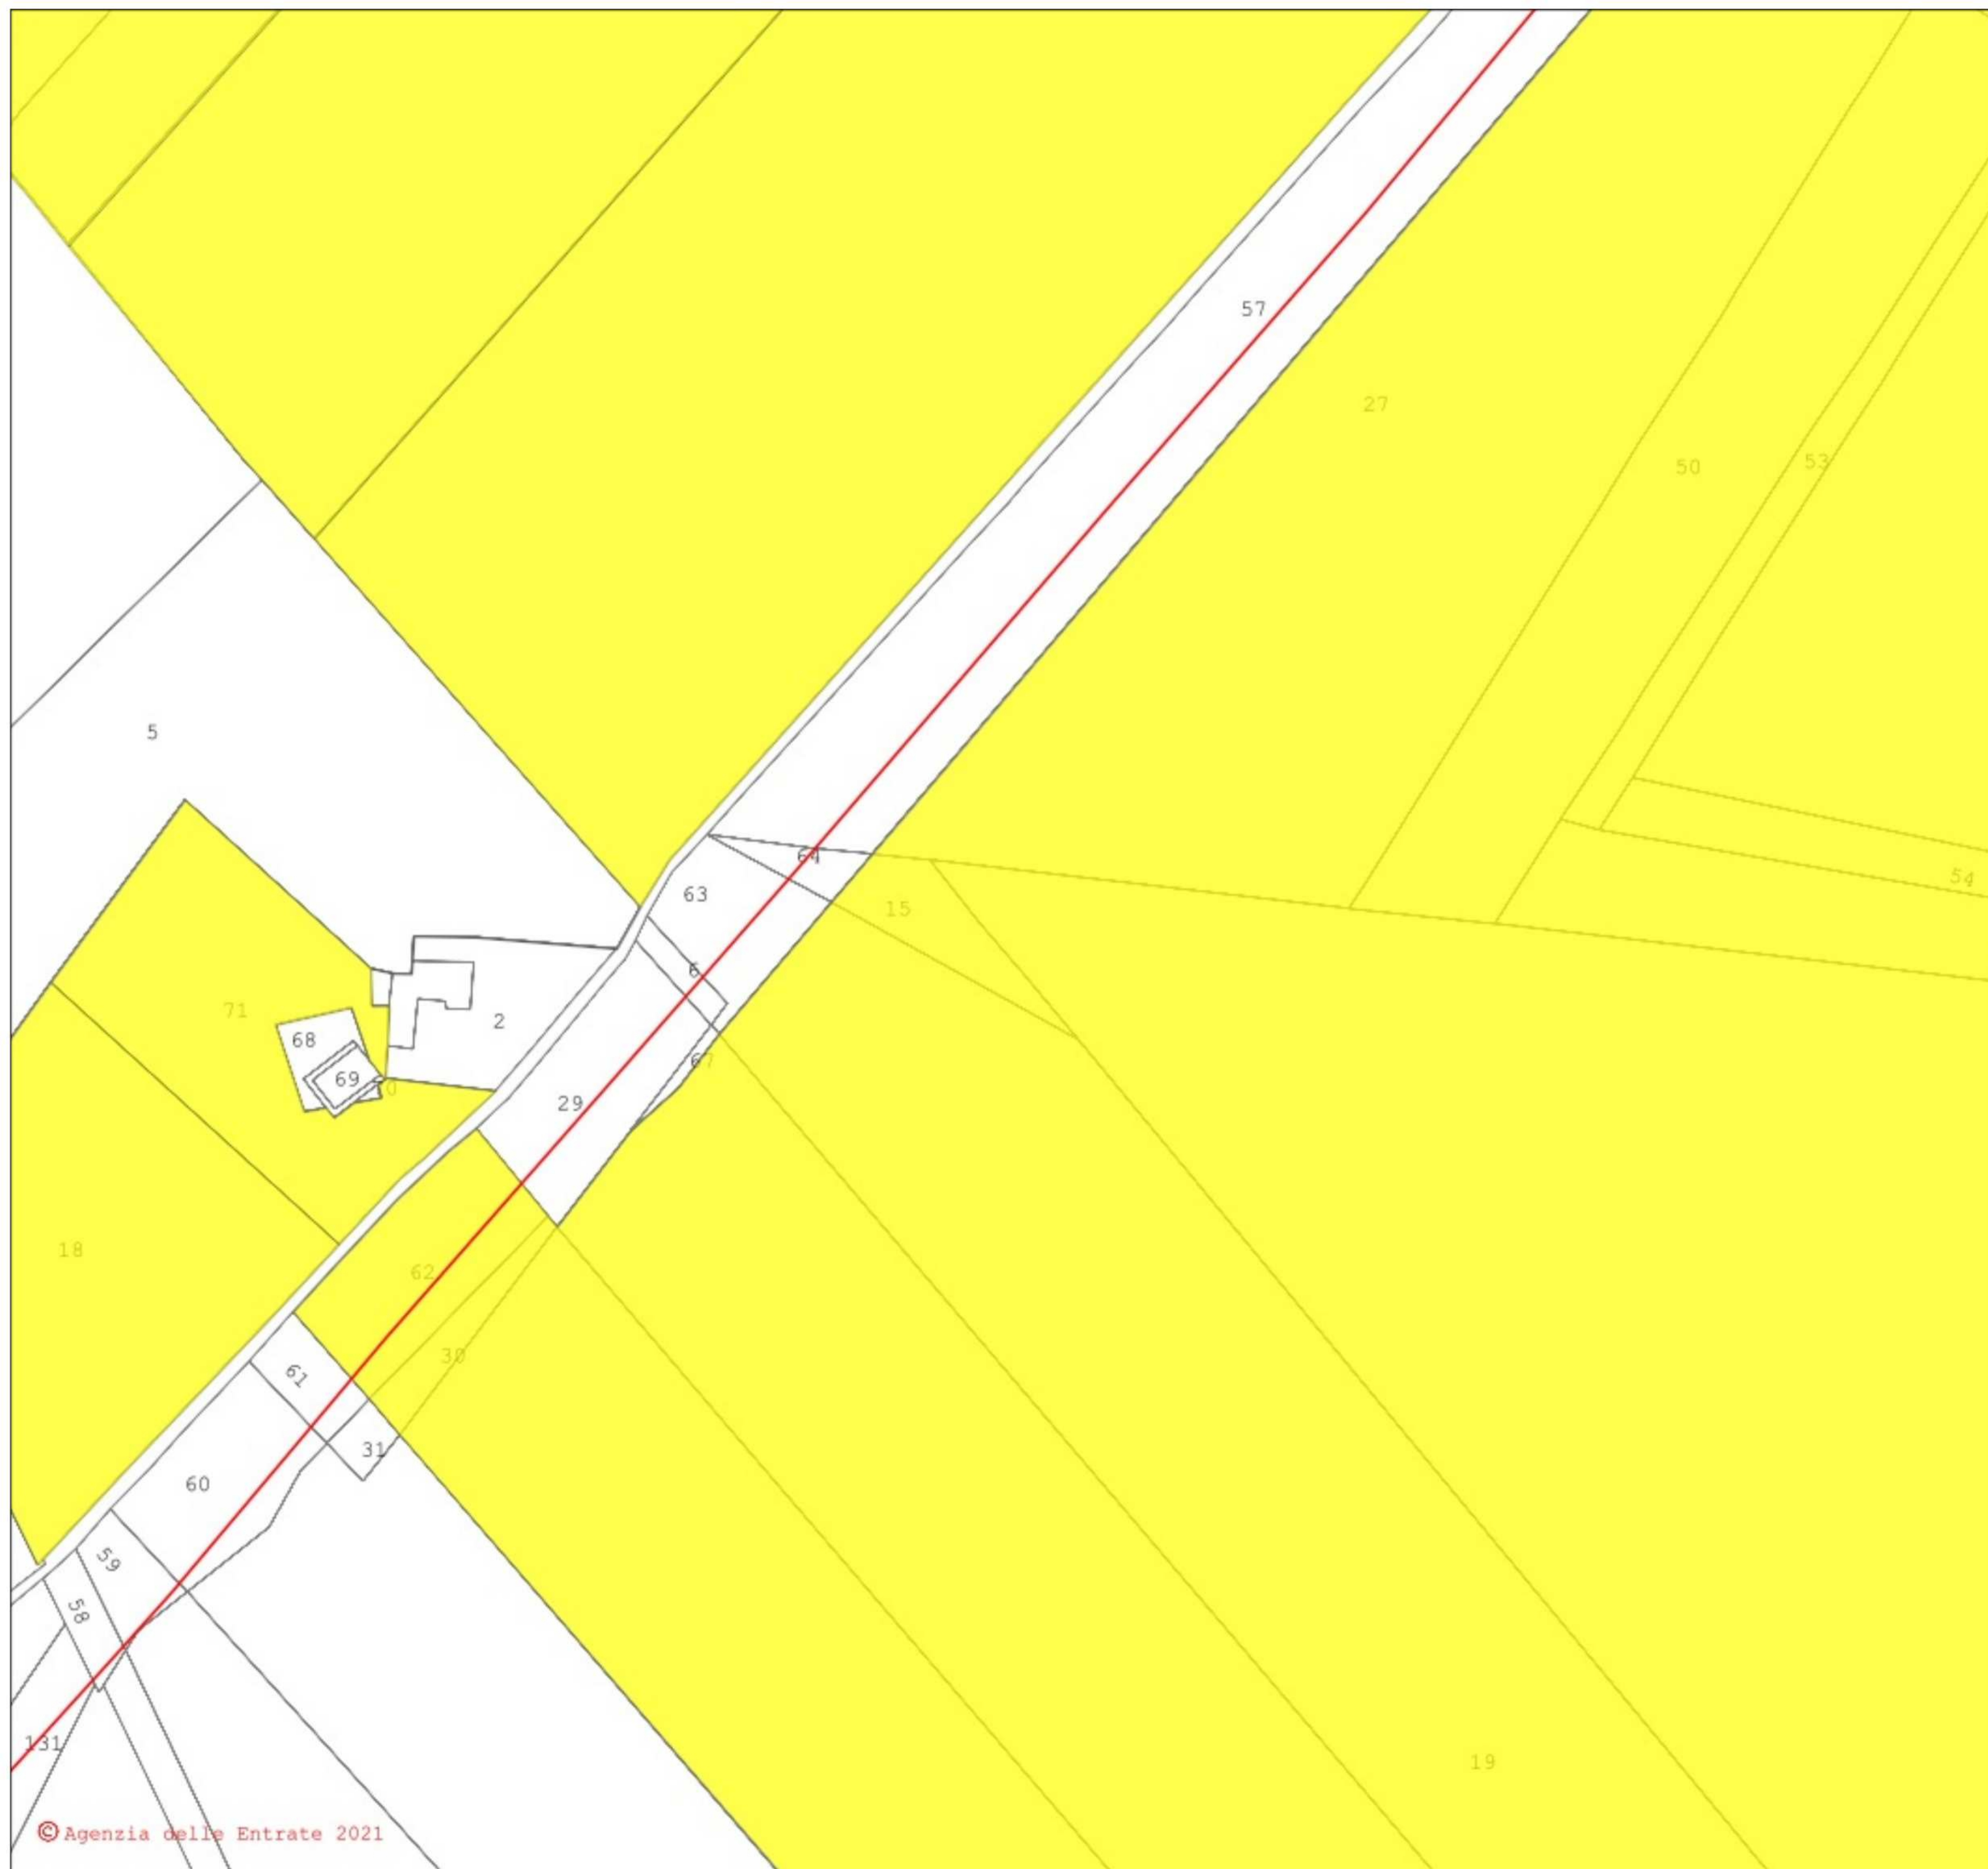



- LEGENDA**
- Cavidotto_MT
 - Cavidotto AT
 - Nuova SE Montemilone
 - Area_Impianto

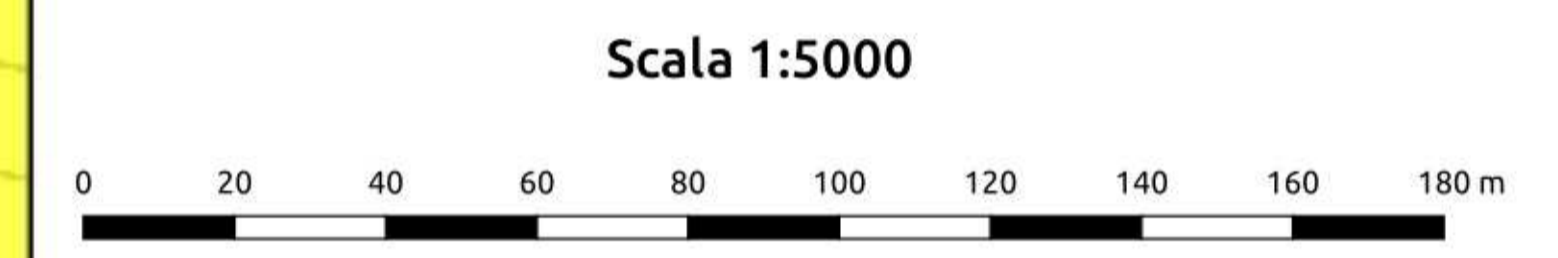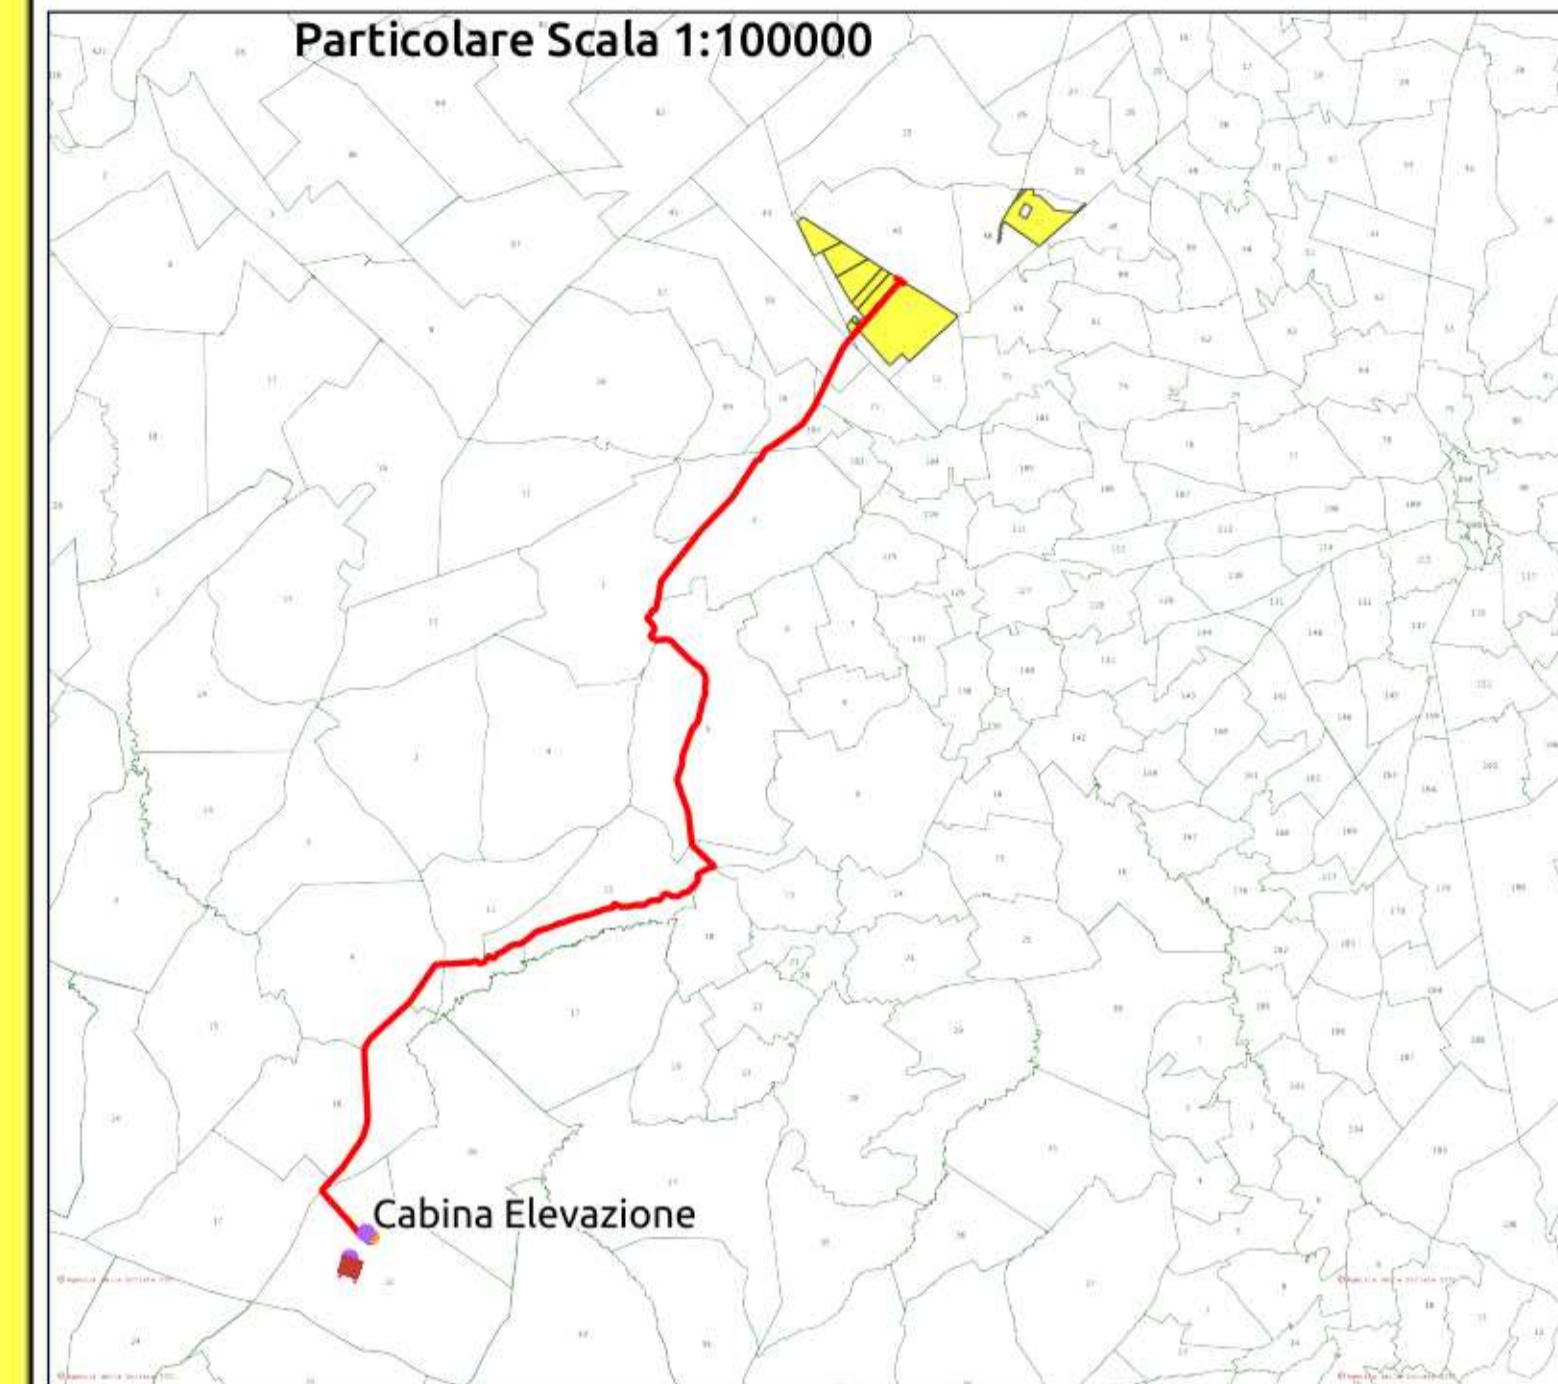


REGIONE PUGLIA 	PROVINCIA DI BARLETTA-ANDRIA-TRANI 	COMUNE DI MINERVINO 												
SCAPANIZZA														
Denominazione impianto:														
SCAPANIZZA														
Ubicazione:														
Comune di Minervino (BT) Località "Scapanizza"		Foglio: 47/44/46 Particelle: varie												
PROGETTO DEFINITIVO														
DI UN IMPIANTO SOLARE FOTOVOLTAICO CONNESSO ALLA RTN DELLA POTENZA DI PICCO PARI A 87.782,8 KWDC E POTENZA IN IMMISSIONE PARI A 76.429,92 KWAC, DELLE RELATIVE OPERE DI CONNESSIONE ALLA RTN RICADENTI NEI COMUNI DI MINERVINO (BT), VENOSA E MONTEMILONE (PZ) E PIANO AGRONOMICOM PER L'UTILIZZO A SCOPI AGRICOLI DELL'AREA.														
PROPRONTE:														
 SOLAR ENERGY VENTUNO S.r.l.	SOLAR ENERGY VENTUNO S.R.L. Via Sebastian Altmann, 9 39100 Bolzano (BZ) P.IVA: 03084730211 PEC: solarenergyventuno.srl@legalmail.it													
CODICE AUTORIZZAZIONE: 1YK00C8														
ELABORATO:														
PTO su base CATASTALE		Tav. n° 4CR-SSE-ALL.1												
Codice Pratica: STMG 202000003														
<table border="1" style="width: 100%; border-collapse: collapse;"> <thead> <tr> <th>Numero</th> <th>Data</th> <th>Motivo</th> <th>Eseguito</th> <th>Verificato</th> <th>Approvato</th> </tr> </thead> <tbody> <tr> <td>Rev 0</td> <td>Marzo 2021</td> <td>Richiesta Provvedimento Autorizzativo Unico Regionale (P.A.U.R.) art. 27-bis D.Lgs. 152/2006</td> <td></td> <td></td> <td></td> </tr> </tbody> </table>			Numero	Data	Motivo	Eseguito	Verificato	Approvato	Rev 0	Marzo 2021	Richiesta Provvedimento Autorizzativo Unico Regionale (P.A.U.R.) art. 27-bis D.Lgs. 152/2006			
Numero	Data	Motivo	Eseguito	Verificato	Approvato									
Rev 0	Marzo 2021	Richiesta Provvedimento Autorizzativo Unico Regionale (P.A.U.R.) art. 27-bis D.Lgs. 152/2006												
<table border="1" style="width: 100%; border-collapse: collapse;"> <tr> <td style="width: 80%;"> IL PROGETTISTA ing. SERGIO MARTANO   </td> <td style="width: 20%; text-align: center;"> Spazio riservato agli Enti </td> </tr> <tr> <td> IL TECNICO </td> <td></td> </tr> </table>			IL PROGETTISTA ing. SERGIO MARTANO  	Spazio riservato agli Enti	IL TECNICO									
IL PROGETTISTA ing. SERGIO MARTANO  	Spazio riservato agli Enti													
IL TECNICO														

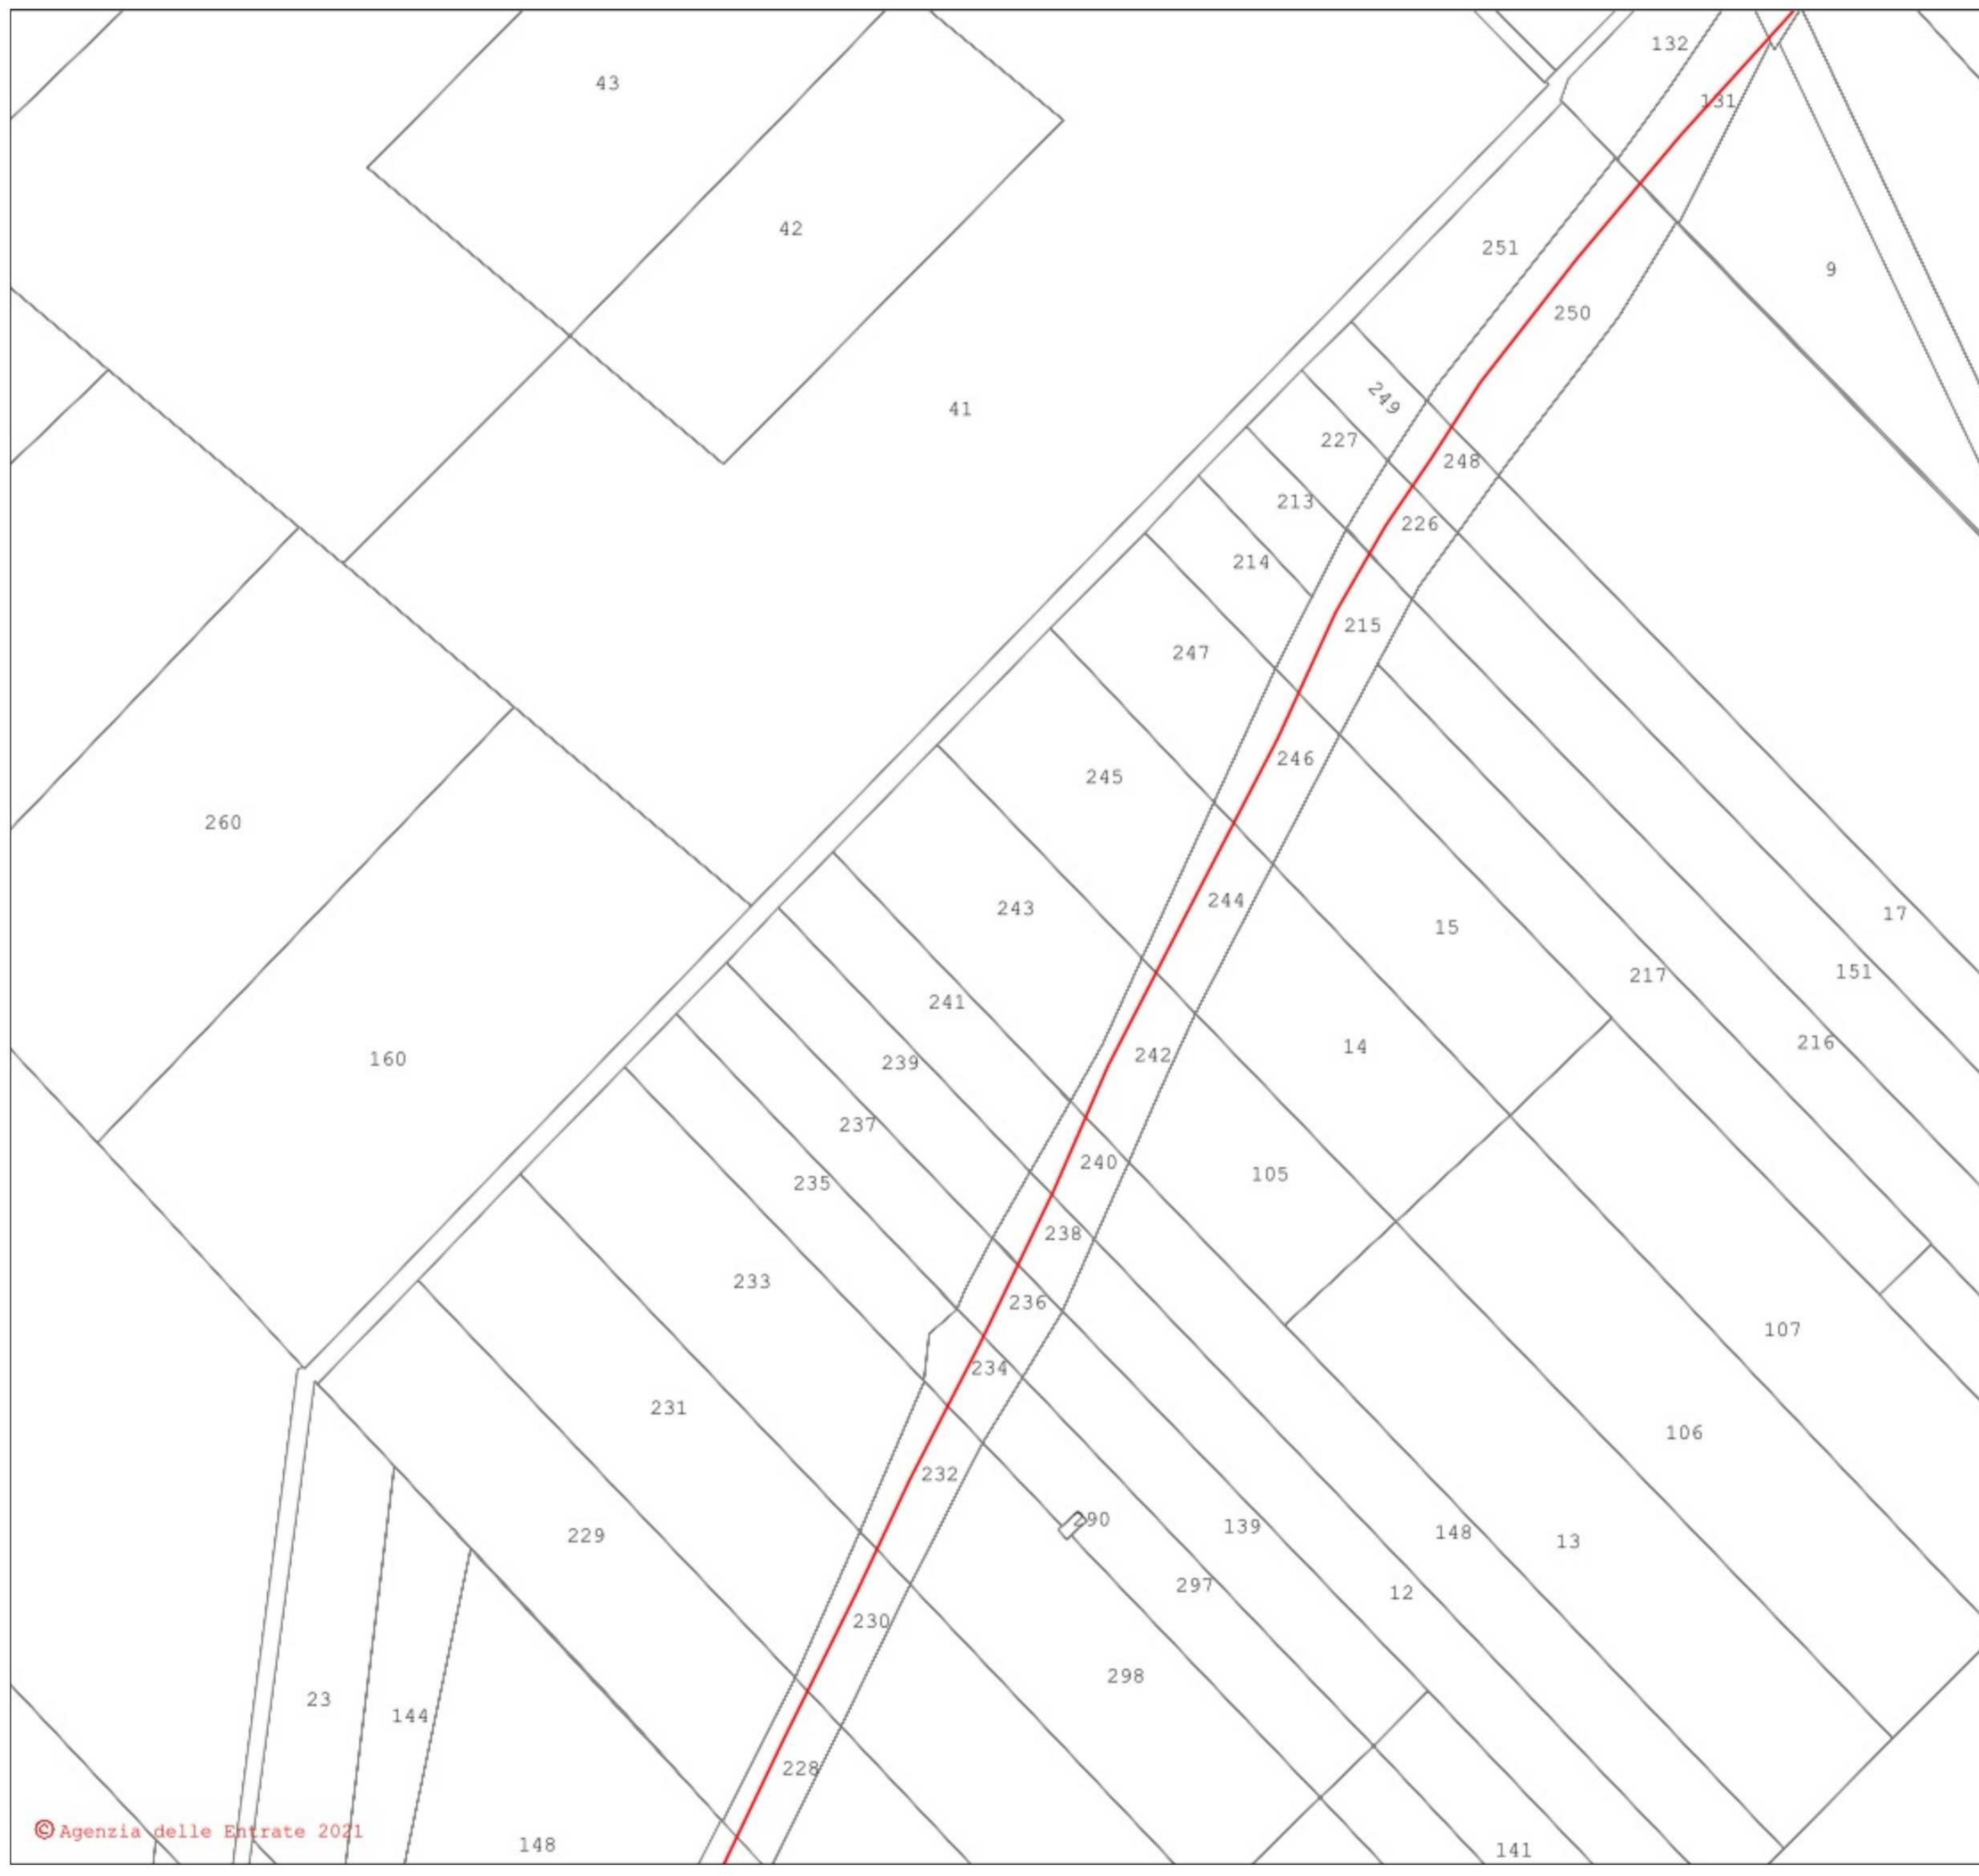



- LEGENDA**
- Cavidotto_MT
 - Cavidotto AT
 - Nuova SE Montemilone
 - Area_Impianto

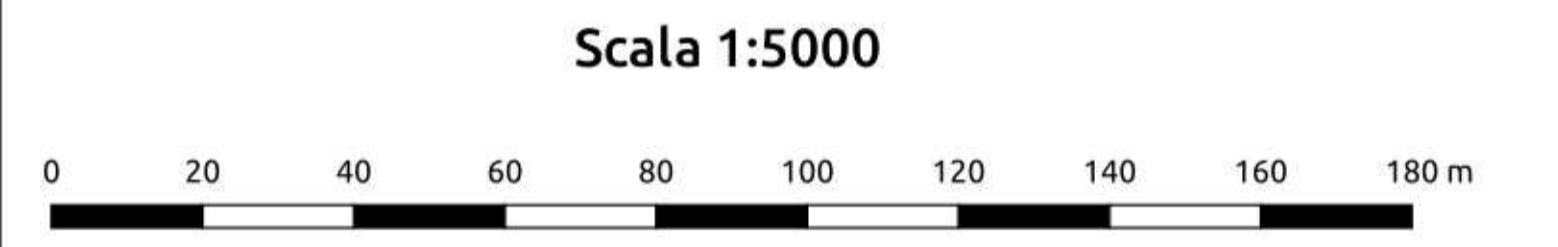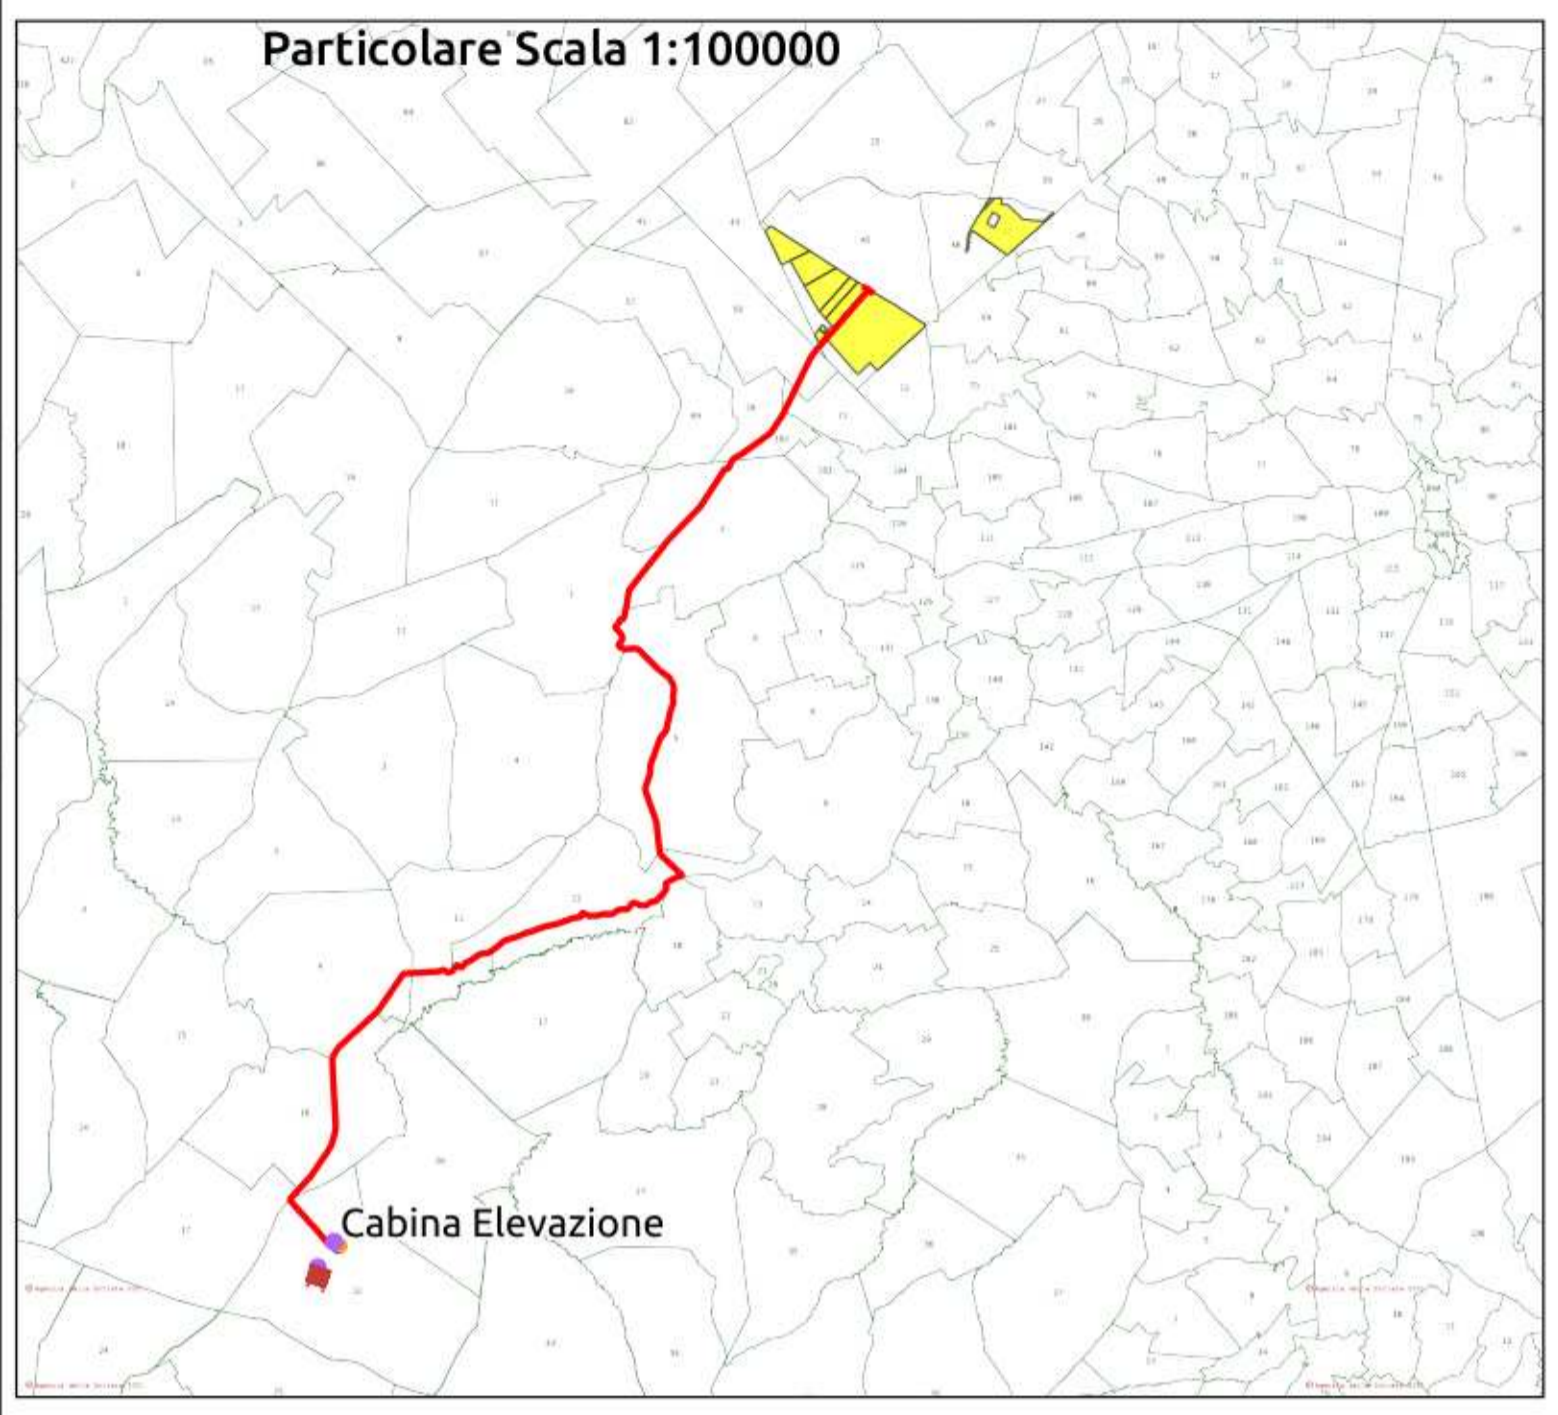


REGIONE PUGLIA 	PROVINCIA DI BARLETTA-ANDRIA-TRANI 	COMUNE DI MINERVINO 												
Denominazione impianto: SCAPANIZZA														
Ubicazione: Comune di Minervino (BT) Località "Scapanizza"		Foglio: 47/44/46 Particelle: varie												
PROGETTO DEFINITIVO														
DI UN IMPIANTO SOLARE FOTOVOLTAICO CONNESSO ALLA RTN DELLA POTENZA DI PICCO PARI A 87.782,8 KWDC E POTENZA IN IMMISSIONE PARI A 76.429,92 KWAC, DELLE RELATIVE OPERE DI CONNESSIONE ALLA RTN RICADENTI NEI COMUNI DI MINERVINO (BT), VENOSA E MONTEMILONE (PZ) E PIANO AGRONOMICOM PER L'UTILIZZO A SCOPI AGRICOLI DELL'AREA.														
PROPRONTE  SOLAR ENERGY VENTUNO S.r.l.		SOLAR ENERGY VENTUNO S.R.L. Via Sebastian Allmann, 9 39100 Bolzano (BZ) P.IVA: 03084730211 PEC: solareenergyventuno.srl@legalmail.it												
CODICE AUTORIZZAZIONE: 1YK00C8														
ELABORATO: PTO su base CATASTALE		Tav. n° 4CR-SSE-ALL.1												
Codice Pratica: STMG 202000003														
<table border="1" style="width: 100%; border-collapse: collapse;"> <thead> <tr> <th>Numero</th> <th>Data</th> <th>Motivo</th> <th>Eseguito</th> <th>Verificato</th> <th>Approvato</th> </tr> </thead> <tbody> <tr> <td>Rev 0</td> <td>Marzo 2021</td> <td>Richiesta Provvedimento Autorizzativo Unico Regionale (P.A.U.R.) art. 27-bis D.Lgs. 152/2006</td> <td></td> <td></td> <td></td> </tr> </tbody> </table>			Numero	Data	Motivo	Eseguito	Verificato	Approvato	Rev 0	Marzo 2021	Richiesta Provvedimento Autorizzativo Unico Regionale (P.A.U.R.) art. 27-bis D.Lgs. 152/2006			
Numero	Data	Motivo	Eseguito	Verificato	Approvato									
Rev 0	Marzo 2021	Richiesta Provvedimento Autorizzativo Unico Regionale (P.A.U.R.) art. 27-bis D.Lgs. 152/2006												
IL PROGETTISTA ing. SERGIO MARTANO  		Spazio riservato agli Enti												
IL TECNICO														

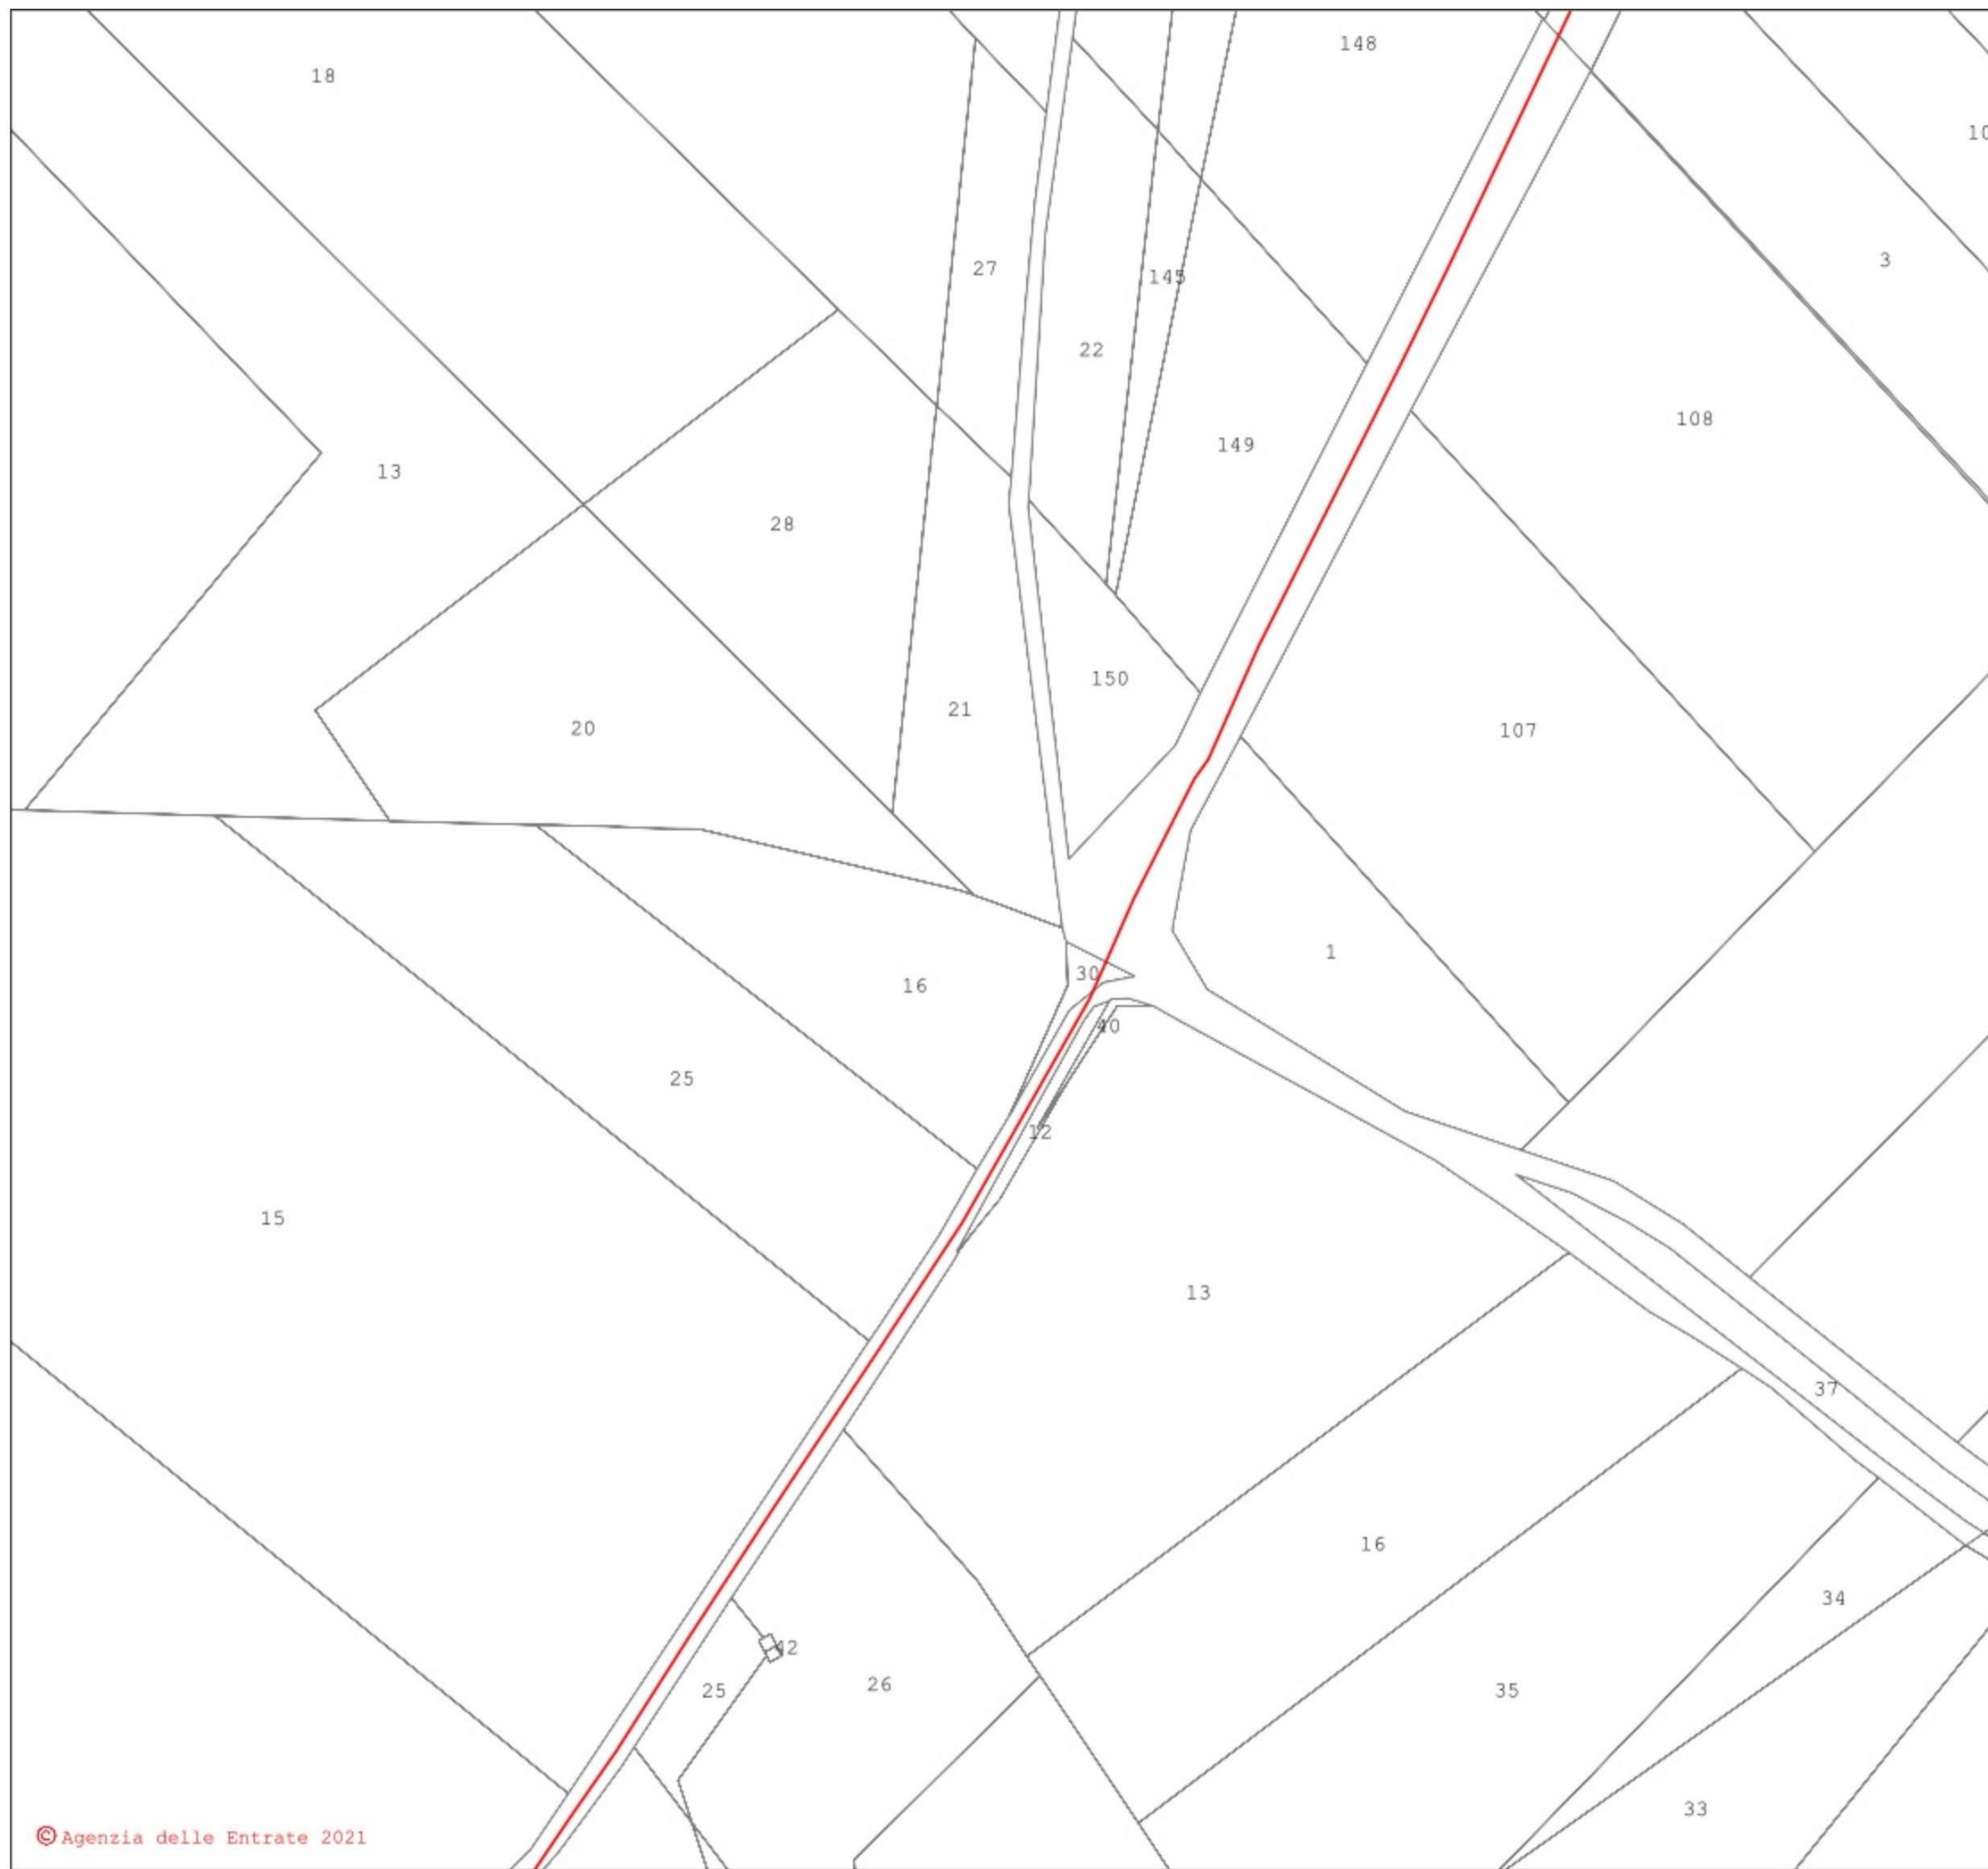




- LEGENDA**
- Cavidotto_MT
 - Cavidotto AT
 - Nuova SE Montemilone
 - Area_Impianto

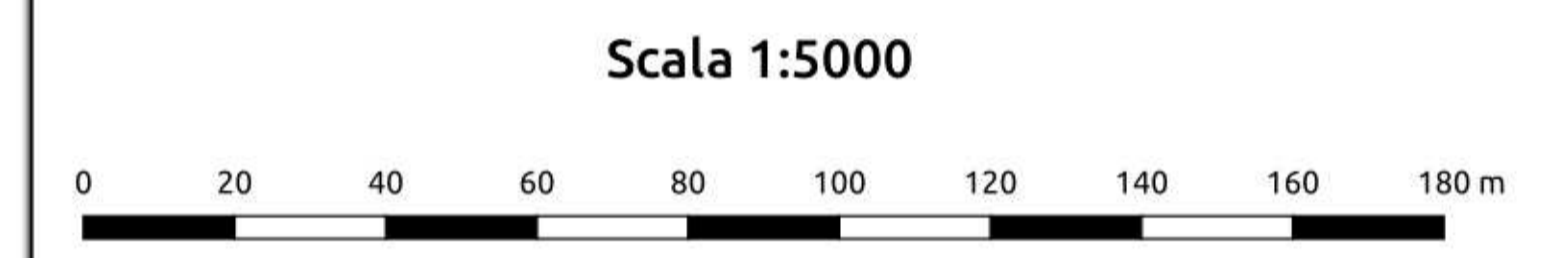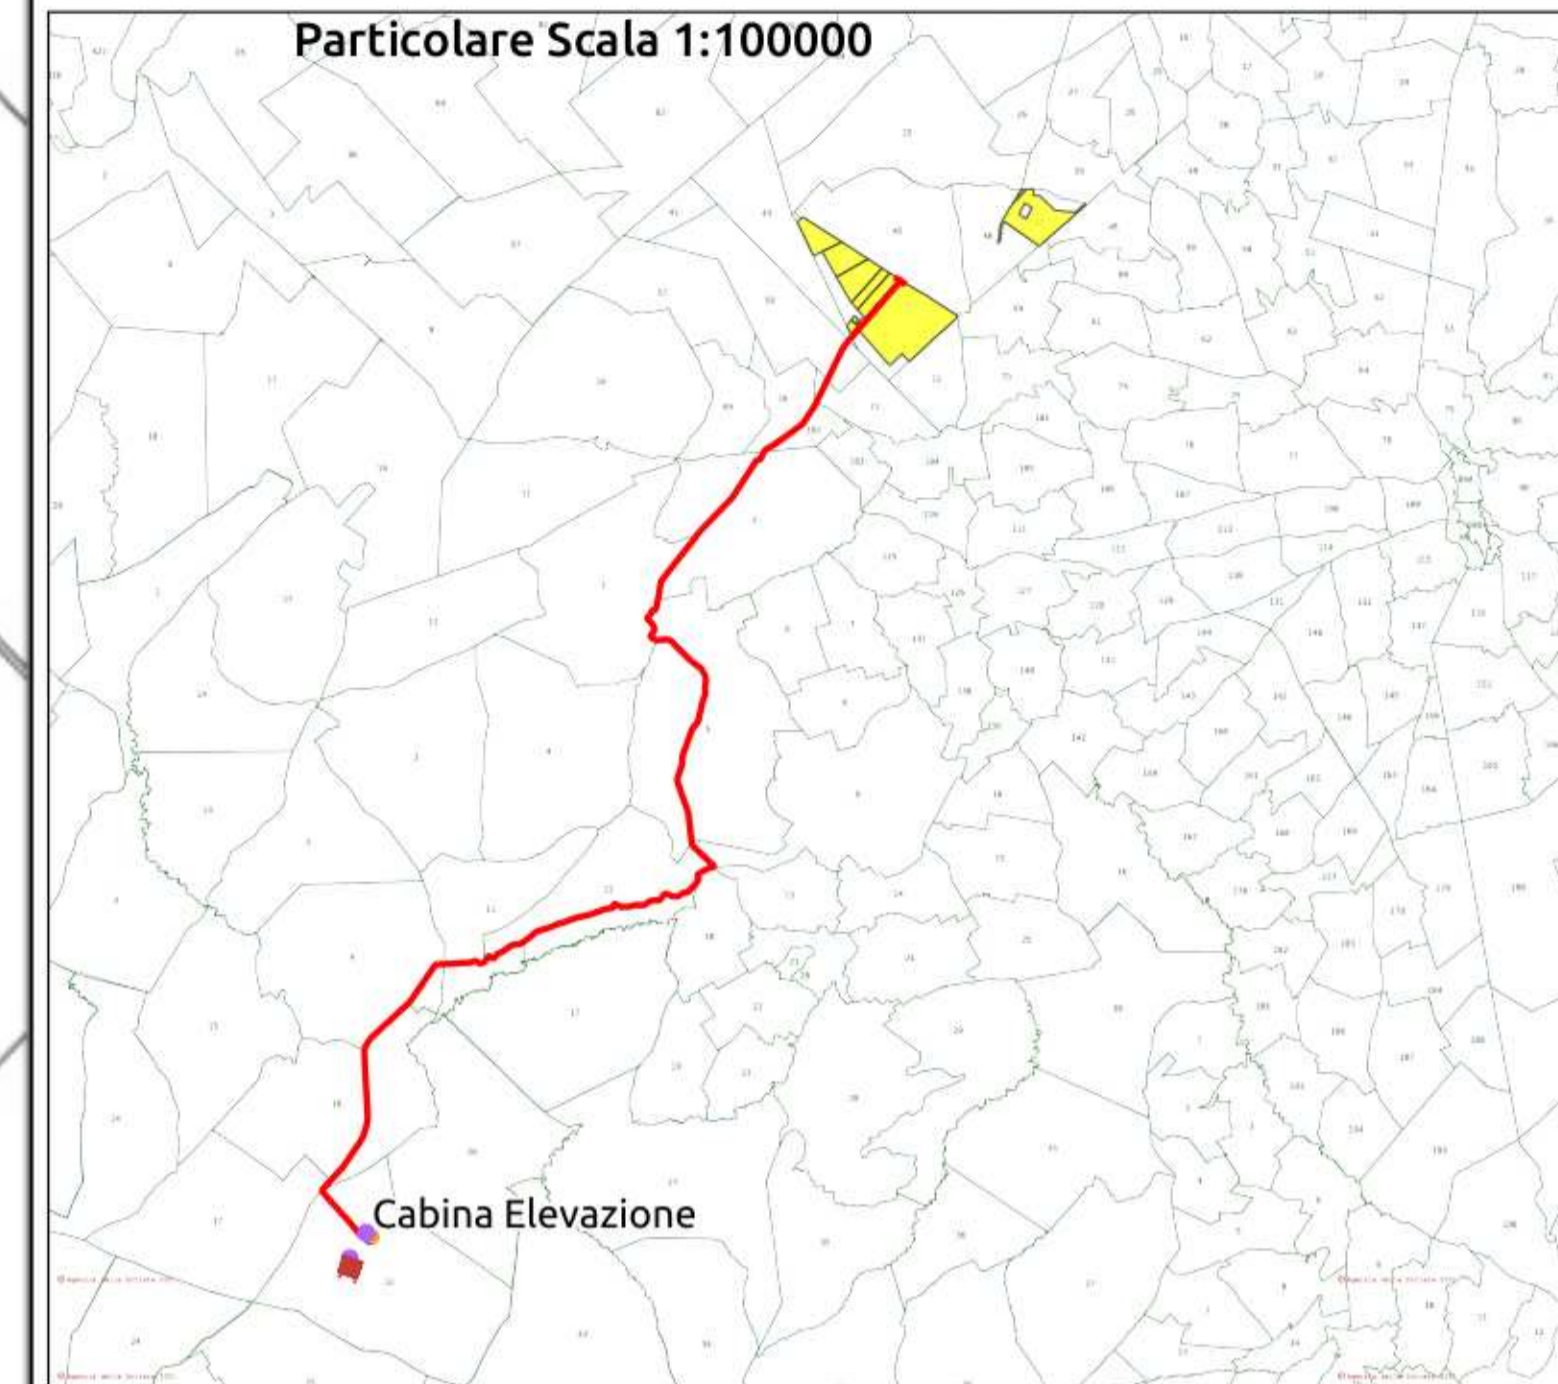

REGIONE PUGLIA 	PROVINCIA DI BARLETTA-ANDRIA-TRANI 	COMUNE DI MINERVINO 
Denominazione impianto: SCAPANIZZA		
Ubicazione: Comune di Minervino (BT) Località "Scapanizza"		Foglio: 47/44/46 Particelle: varie
PROGETTO DEFINITIVO		
DI UN IMPIANTO SOLARE FOTOVOLTAICO CONNESSO ALLA RTN DELLA POTENZA DI PICCO PARI A 87.782,8 KWDC E POTENZA IN IMMISSIONE PARI A 76.429,92 KWAC, DELLE RELATIVE OPERE DI CONNESSIONE ALLA RTN RICADENTI NEI COMUNI DI MINERVINO (BT), VENOSA E MONTEMILONE (PZ) E PIANO AGRONOMICOM PER L'UTILIZZO A SCOPI AGRICOLI DELL'AREA.		
PROPONENTE  SOLAR ENERGY VENTUNO S.r.l.	SOLAR ENERGY VENTUNO S.R.L. Via Sebastian Altmann, 9 39100 Bolzano (BZ) P.IVA: 03084730211 PEC: solareenergyventuno.srl@legalmail.it	
CODICE AUTORIZZAZIONE: 1YK0OC8		
ELABORATO PTO su base CATASTALE		Tav. n° 4CR-SSE-ALL.1
Codice Pratica: STMG 202000003		Approvato
Approvato	Rev 0	Marzo 2021
Motivo Richiesta Provvedimento Autorizzativo Unico Regionale (P.A.U.R.) art. 27-bis D.Lgs. 152/2006		
IL PROGETTISTA ing. SERGIO MARTANO 		Spazio riservato agli Enti
IL TECNICO		

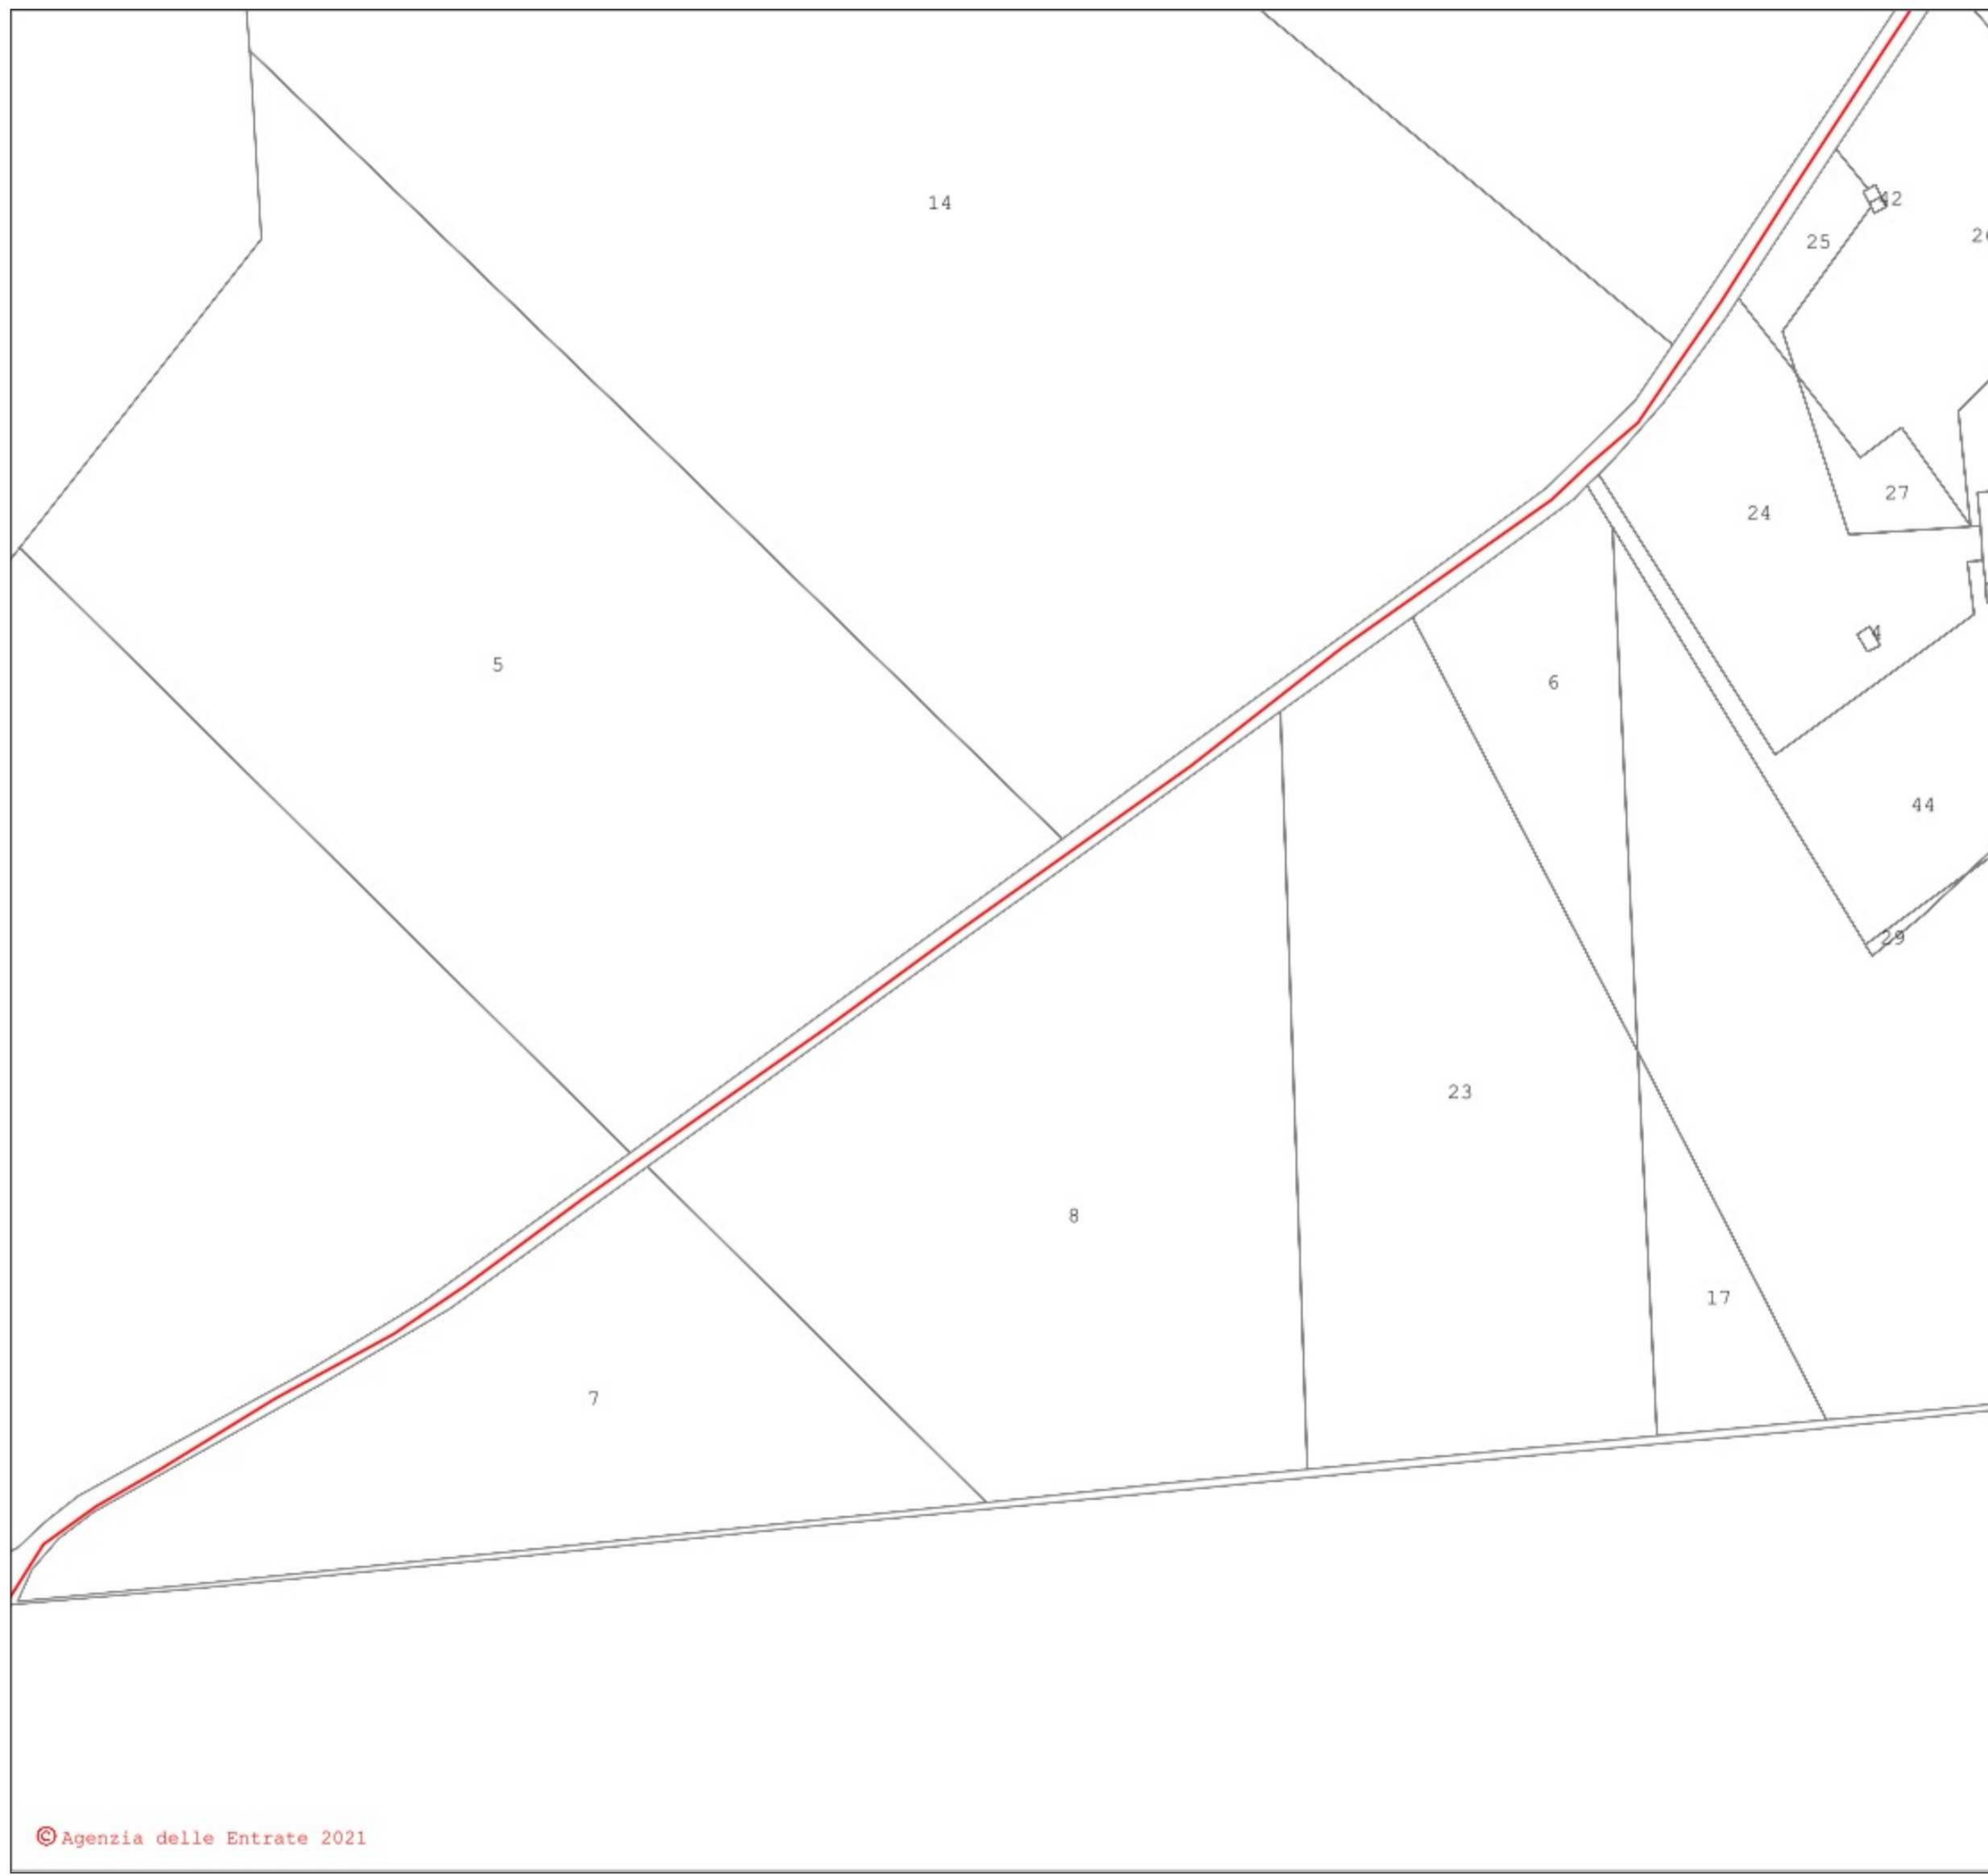



- LEGENDA**
- Cavidotto_MT
 - Cavidotto AT
 - Nuova SE Montemilone
 - Area_Impianto

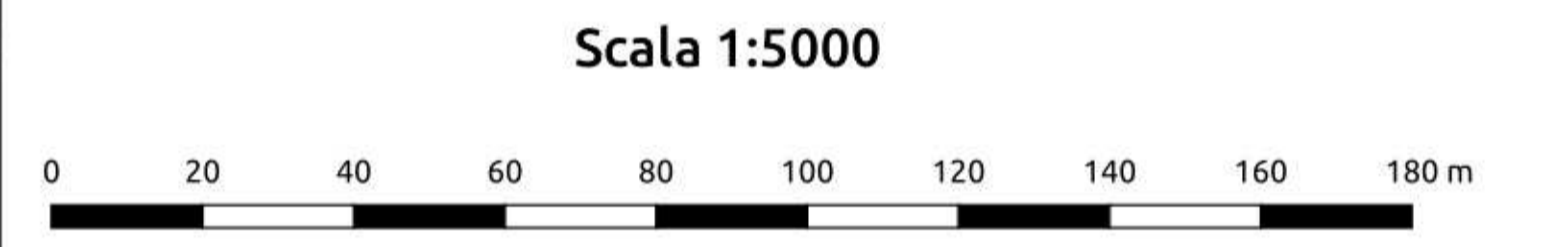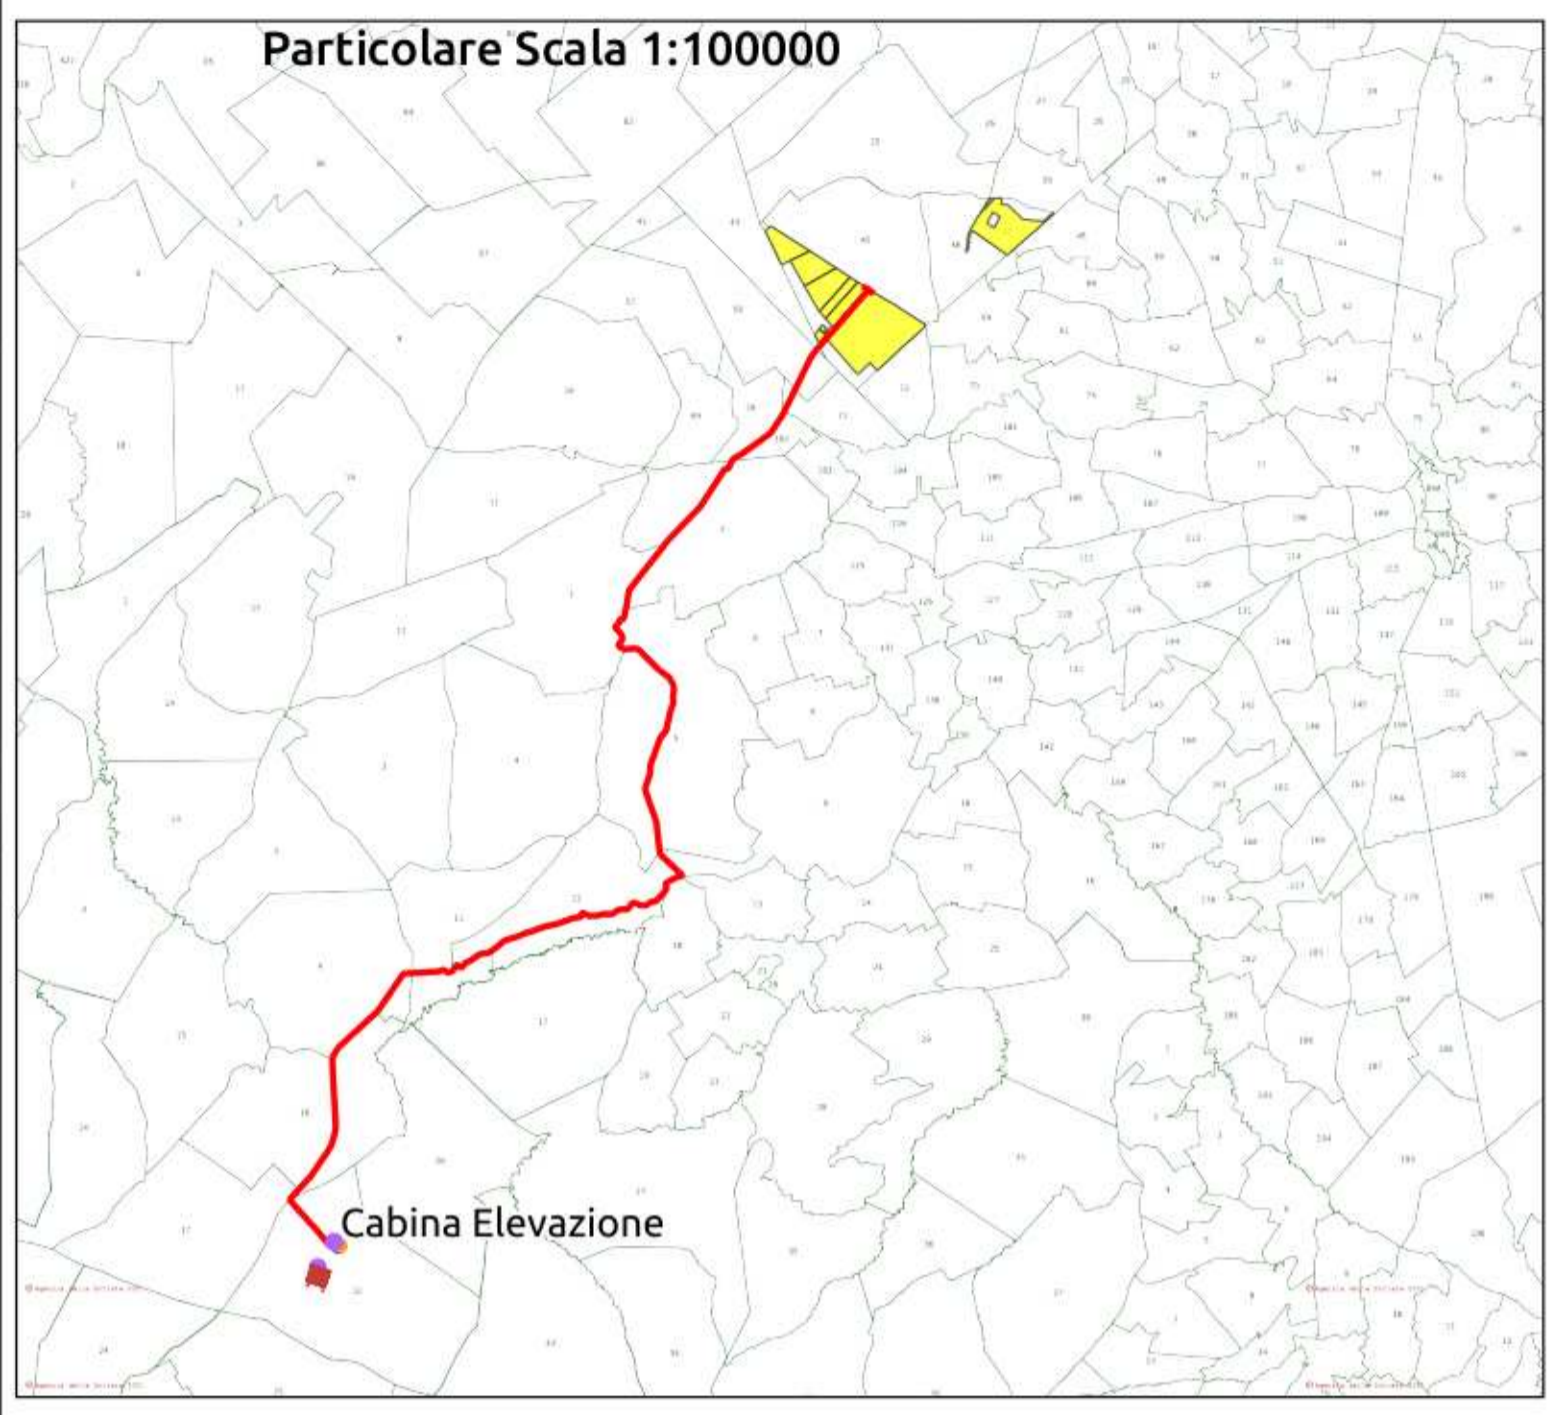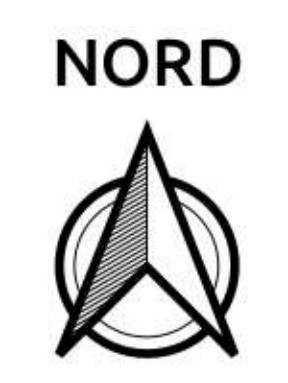

REGIONE PUGLIA 	PROVINCIA DI BARLETTA-ANDRIA-TRANI 	COMUNE DI MINERVINO 
SCAPANIZZA		
Comune di Minervino (BT) Località "Scapanizza"		Foglio: 47/44/46 Particelle: varie
PROGETTO DEFINITIVO		
DI UN IMPIANTO SOLARE FOTOVOLTAICO CONNESSO ALLA RTN DELLA POTENZA DI PICCO PARI A 87.782,8 KWDC E POTENZA IN IMMISSIONE PARI A 76.429,92 KWAC, DELLE RELATIVE OPERE DI CONNESSIONE ALLA RTN RICADENTI NEI COMUNI DI MINERVINO (BT), VENOSA E MONTEMILONE (PZ) E PIANO AGRONOMICOM PER L'UTILIZZO A SCOPI AGRICOLI DELL'AREA.		
PROPONENTE  SOLAR ENERGY VENTUNO S.r.l.		SOLAR ENERGY VENTUNO S.R.L. Via Sebastian Altmann, 9 39100 Bolzano (BZ) P.IVA: 03084730211 PEC: solarenergyventuno.srl@legalmail.it
CODICE AUTORIZZAZIONE: 1YK00C8		
ELABORATO		Tav. n° 4CR-SSE-ALL.1
PTO su base CATASTALE		Codice Pratica: STMG 202000003
Numero	Data	Motivo
Rev 0	Marzo 2021	Richiesta Provvedimento Autorizzativo Unico Regionale (P.A.U.R.) art. 27-bis D.Lgs. 152/2006
Eseguito	Verificato	Approvato
IL PROGETTISTA ing. SERGIO MARTANO  		Spazio riservato agli Enti
IL TECNICO		




- LEGENDA**
- Cavidotto_MT
 - Cavidotto AT
 - Nuova SE Montemilone
 - Area_Impianto


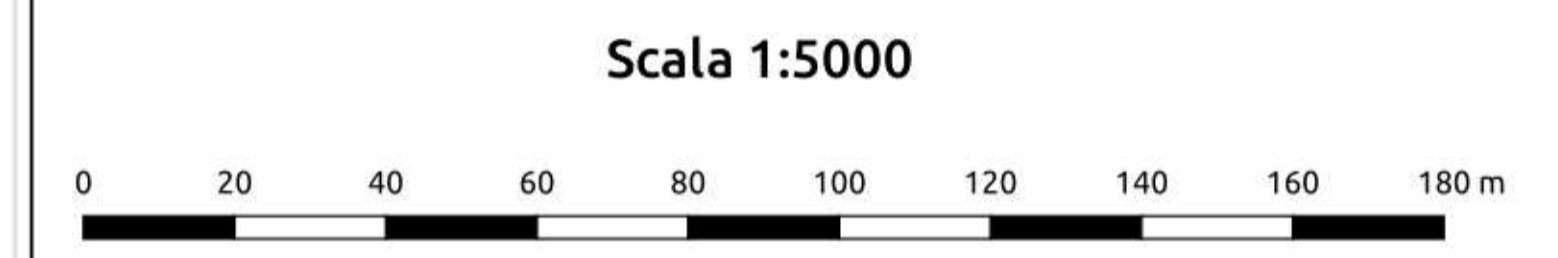
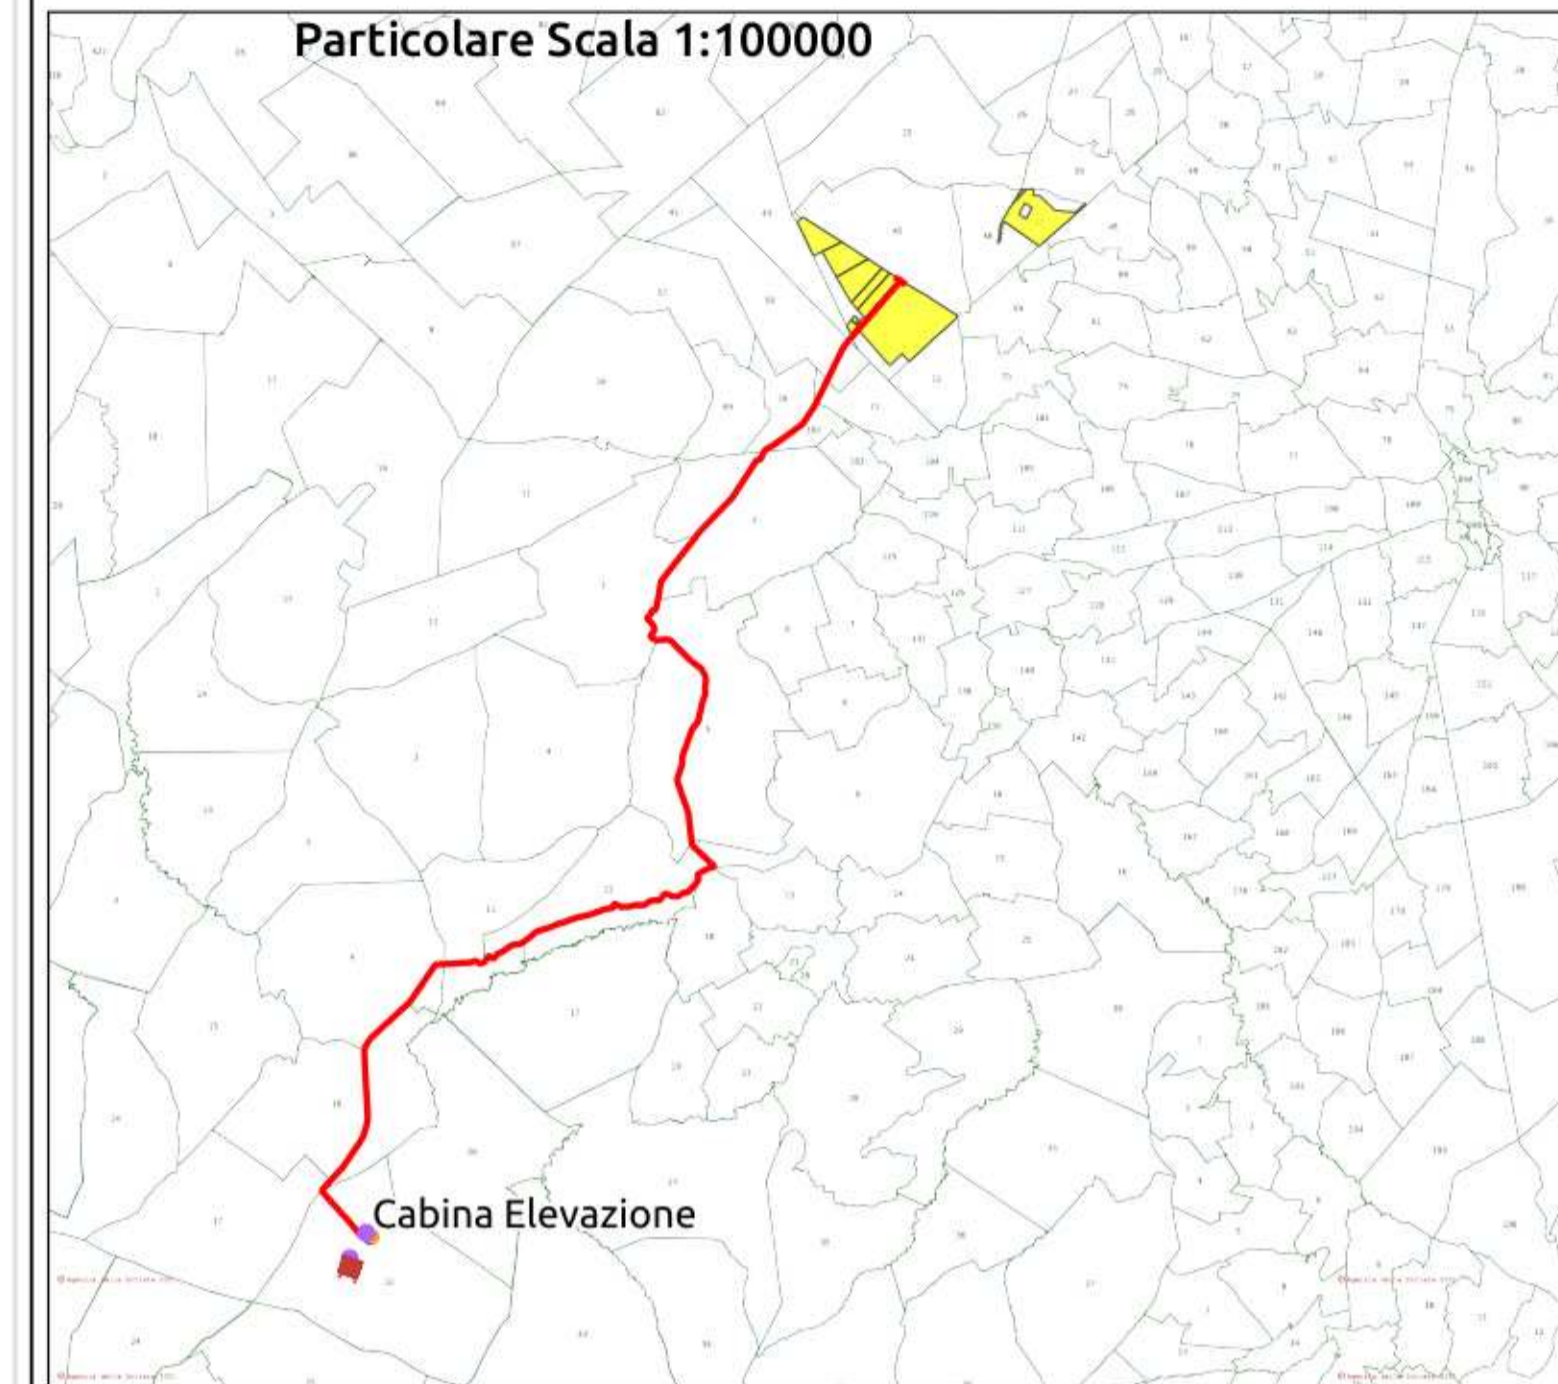


12

REGIONE PUGLIA 	PROVINCIA DI BARLETTA-ANDRIA-TRANI 	COMUNE DI MINERVINO 												
Denominazione impianto: SCAPANIZZA														
Ubicazione: Comune di Minervino (BT) Località "Scapanizza"		Foglio: 47/44/46 Particelle: varie												
PROGETTO DEFINITIVO														
DI UN IMPIANTO SOLARE FOTOVOLTAICO CONNESSO ALLA RTN DELLA POTENZA DI PICCO PARI A 87.782,8 KWDC E POTENZA IN IMMISSIONE PARI A 76.429,92 KWAC, DELLE RELATIVE OPERE DI CONNESSIONE ALLA RTN RICADENTI NEI COMUNI DI MINERVINO (BT), VENOSA E MONTEMILONE (PZ) E PIANO AGRONOMICOM PER L'UTILIZZO A SCOPI AGRICOLI DELL'AREA.														
 SOLAR ENERGY VENTUNO S.r.l.		SOLAR ENERGY VENTUNO S.R.L. Via Sebastian Altmann, 9 39100 Bolzano (BZ) P.IVA: 03084730211 PEC: solarenergyventuno.srl@legalmail.it												
CODICE AUTORIZZAZIONE: 1YK0OC8														
ELABORATO: PTO su base CATASTALE		Tav. n° 4CR-SSE-ALL.1												
Codice Pratica: STMG 202000003														
Approvamenti	<table border="1" style="width: 100%; border-collapse: collapse;"> <thead> <tr> <th>Numero</th> <th>Data</th> <th>Motivo</th> <th>Eseguito</th> <th>Verificato</th> <th>Approvato</th> </tr> </thead> <tbody> <tr> <td>Rev 0</td> <td>Marzo 2021</td> <td>Richiesta Provvedimento Autorizzativo Unico Regionale (P.A.U.R.) art. 27-bis D.Lgs. 152/2006</td> <td></td> <td></td> <td></td> </tr> </tbody> </table>	Numero	Data	Motivo	Eseguito	Verificato	Approvato	Rev 0	Marzo 2021	Richiesta Provvedimento Autorizzativo Unico Regionale (P.A.U.R.) art. 27-bis D.Lgs. 152/2006				
Numero	Data	Motivo	Eseguito	Verificato	Approvato									
Rev 0	Marzo 2021	Richiesta Provvedimento Autorizzativo Unico Regionale (P.A.U.R.) art. 27-bis D.Lgs. 152/2006												
IL PROGETTISTA ing. SERGIO MARTANO  		Spazio riservato agli Enti												
IL TECNICO														

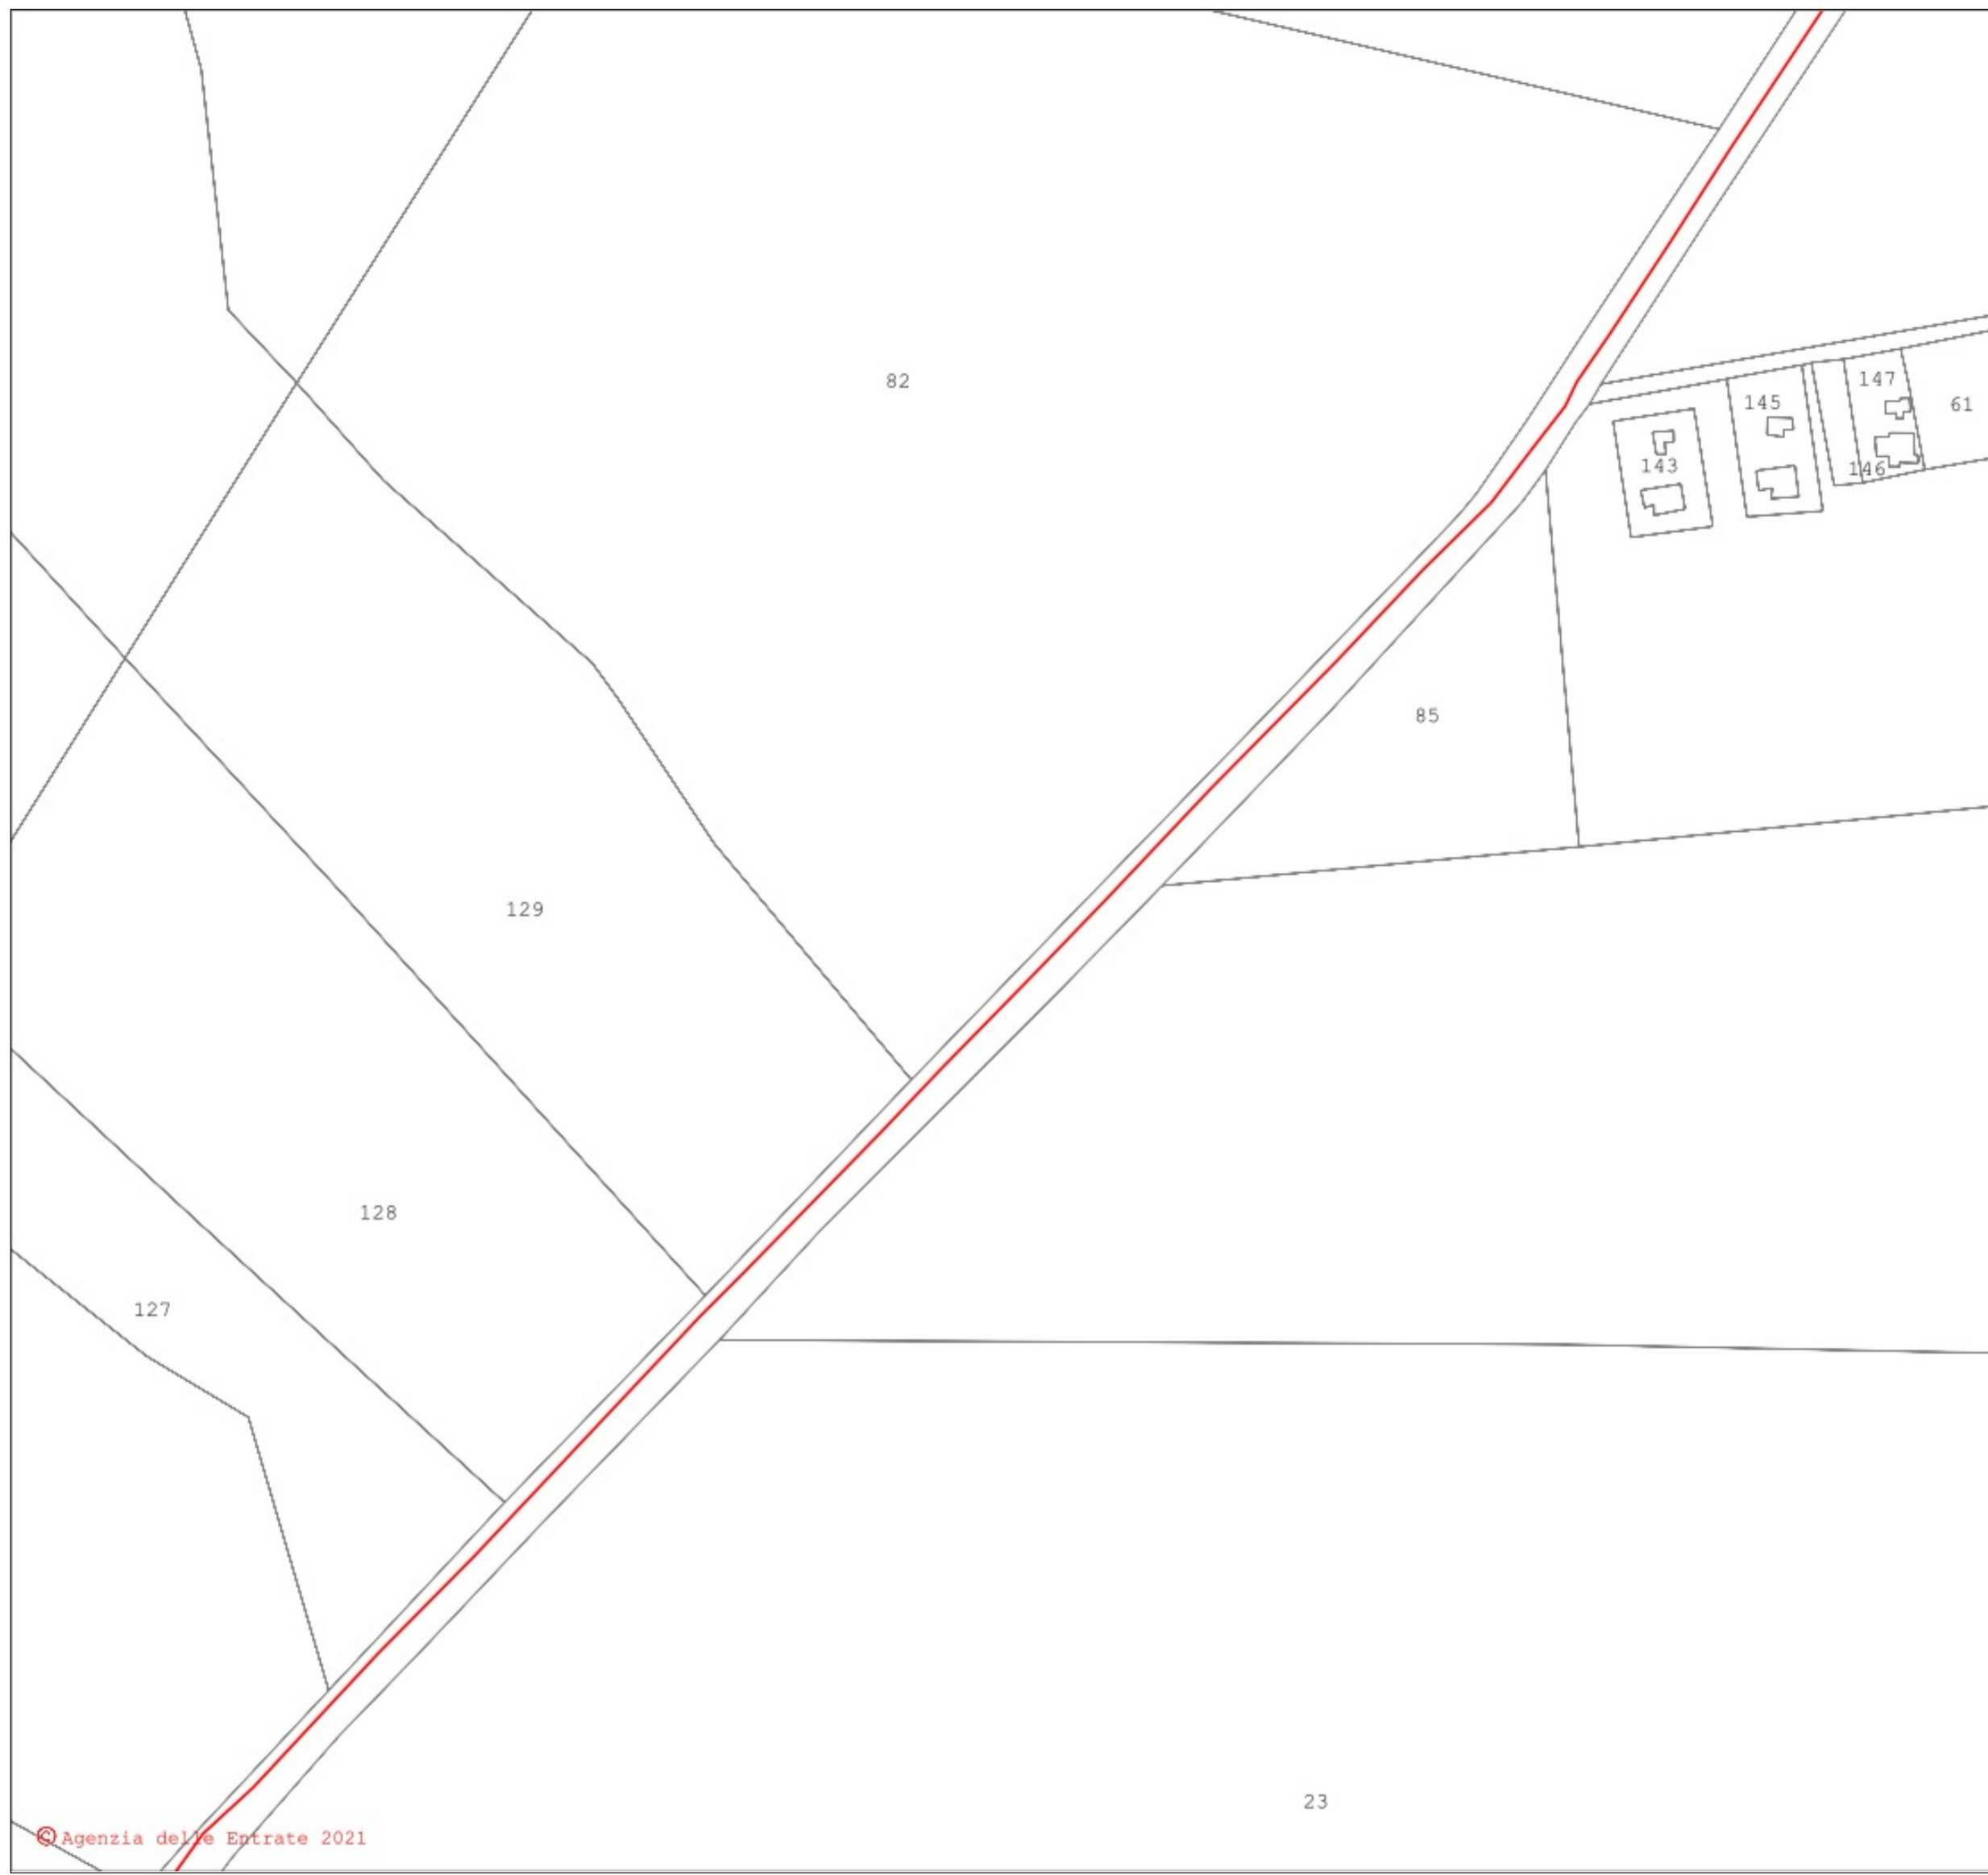



- LEGENDA**
- Cavidotto_MT
 - Cavidotto_AT
 - Nuova SE Montemilone
 - Area_Impianto

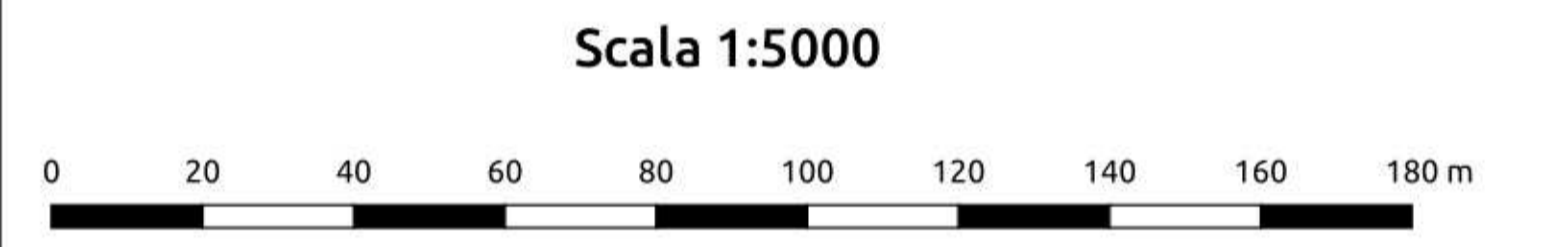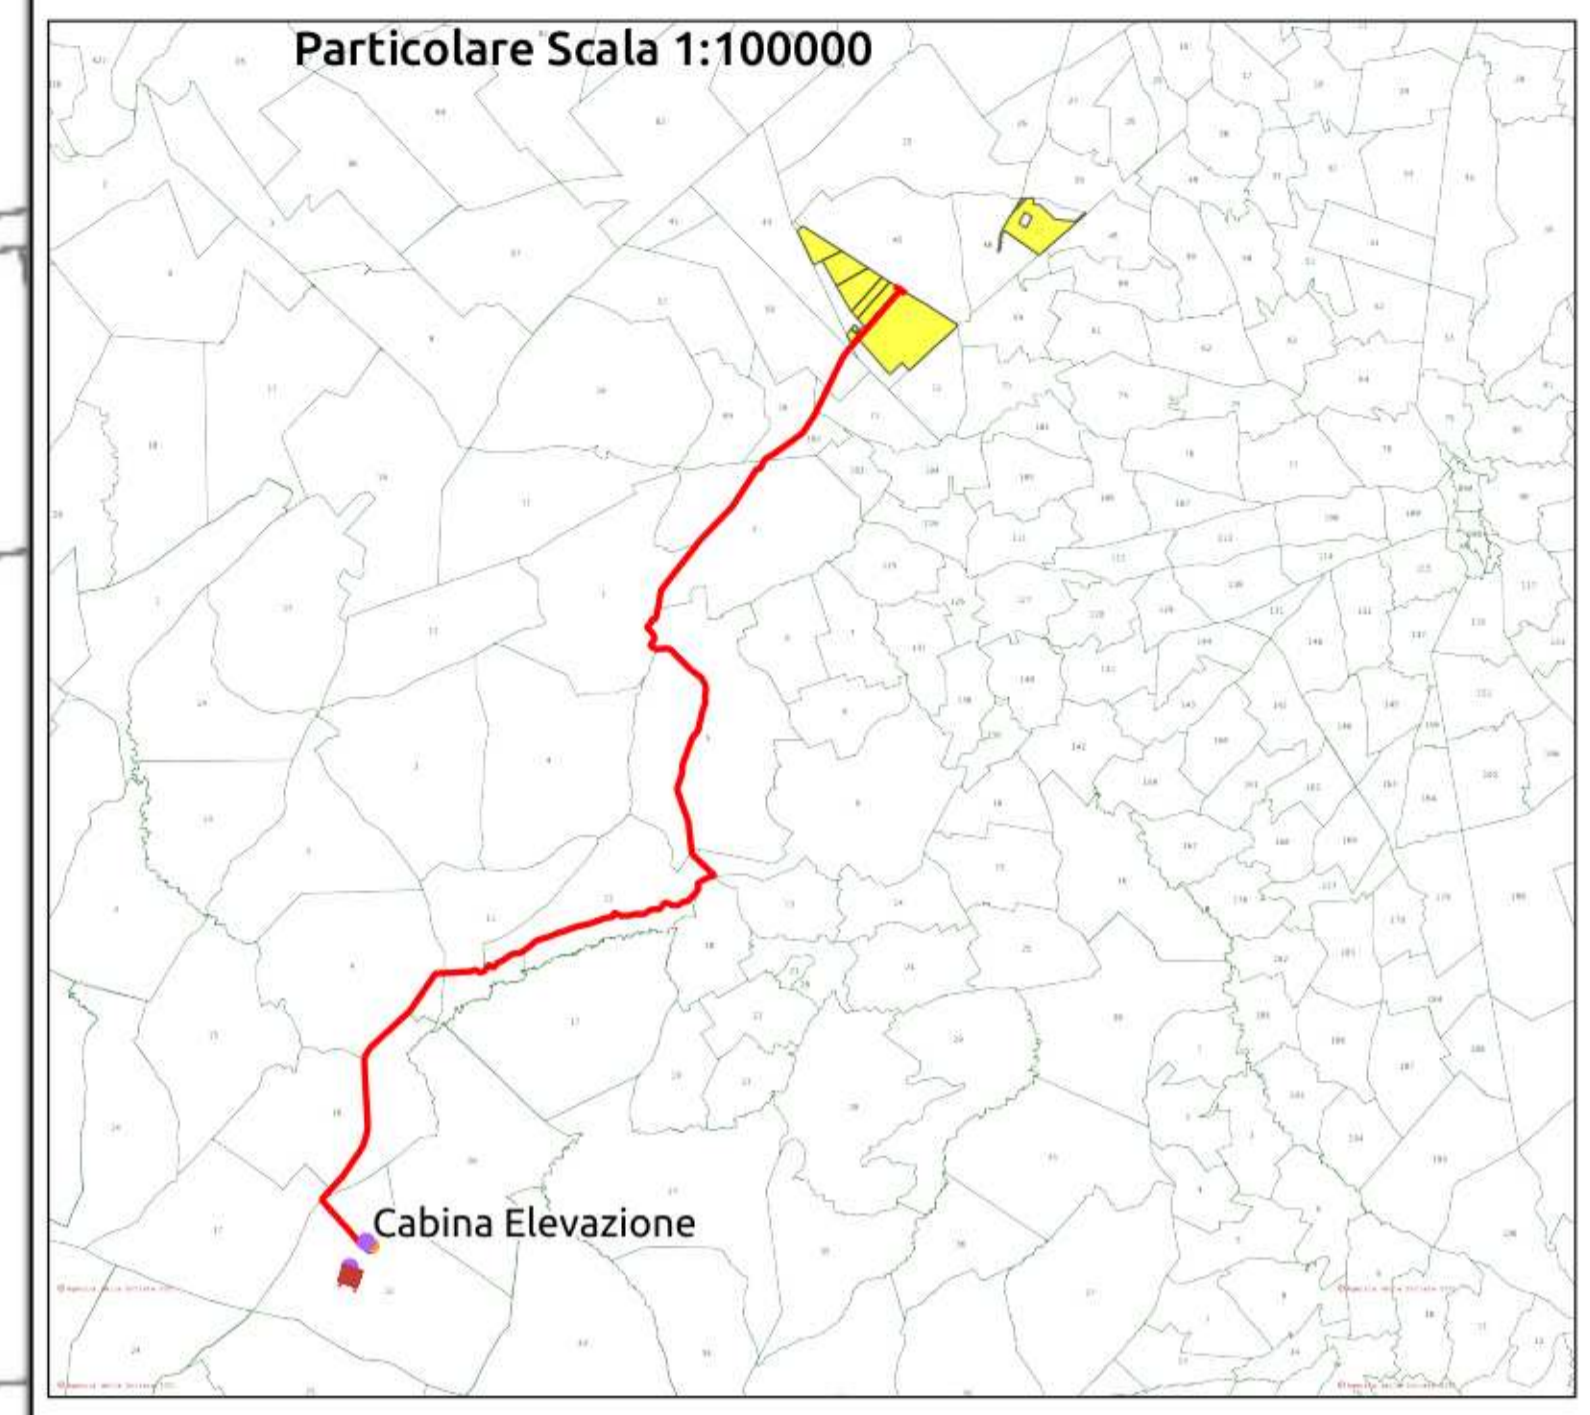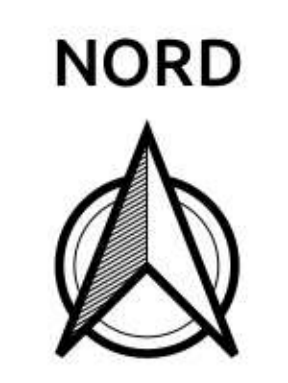

REGIONE PUGLIA 	PROVINCIA DI BARLETTA-ANDRIA-TRANI 	COMUNE DI MINERVINO 												
Denominazione impianto: SCAPANIZZA														
Ubicazione: Comune di Minervino (BT) Località "Scapanizza"		Foglio: 47/44/46 Particelle: varie												
PROGETTO DEFINITIVO														
DI UN IMPIANTO SOLARE FOTOVOLTAICO CONNESSO ALLA RTN DELLA POTENZA DI PICCO PARI A 87.782,8 KWDC E POTENZA IN IMMISSIONE PARI A 76.429,92 KWAC, DELLE RELATIVE OPERE DI CONNESSIONE ALLA RTN RICADENTI NEI COMUNI DI MINERVINO (BT), VENOSA E MONTEMILONE (PZ) E PIANO AGRONOMICOM PER L'UTILIZZO A SCOPI AGRICOLI DELL'AREA.														
PROPRONTE SOLAR ENERGY VENTUNO S.r.l.		SOLAR ENERGY VENTUNO S.R.L. Via Sebastian Altmann, 9 39100 Bolzano (BZ) P.IVA: 03084730211 PEC: solareenergyventuno.srl@legalmail.it												
CODICE AUTORIZZAZIONE: 1YK00C8														
ELABORATO		Tav. n° 4CR-SSE-ALL.1												
PTO su base CATASTALE		Codice Pratica: STMG 202000003												
<table border="1" style="width: 100%; border-collapse: collapse;"> <thead> <tr> <th>Numero</th> <th>Data</th> <th>Motivo</th> <th>Eseguito</th> <th>Verificato</th> <th>Approvato</th> </tr> </thead> <tbody> <tr> <td>Rev 0</td> <td>Marzo 2021</td> <td>Richiesta Provvedimento Autorizzativo Unico Regionale (P.A.U.R.) art. 27-bis D.Lgs. 152/2006</td> <td></td> <td></td> <td></td> </tr> </tbody> </table>			Numero	Data	Motivo	Eseguito	Verificato	Approvato	Rev 0	Marzo 2021	Richiesta Provvedimento Autorizzativo Unico Regionale (P.A.U.R.) art. 27-bis D.Lgs. 152/2006			
Numero	Data	Motivo	Eseguito	Verificato	Approvato									
Rev 0	Marzo 2021	Richiesta Provvedimento Autorizzativo Unico Regionale (P.A.U.R.) art. 27-bis D.Lgs. 152/2006												
IL PROGETTISTA ing. SERGIO MARTANO 		Spazio riservato agli Enti												
IL TECNICO 														






- LEGENDA**
- Cavidotto_MT
 - Cavidotto_AT
 - Nuova SE Montemilone
 - Area_Impianto

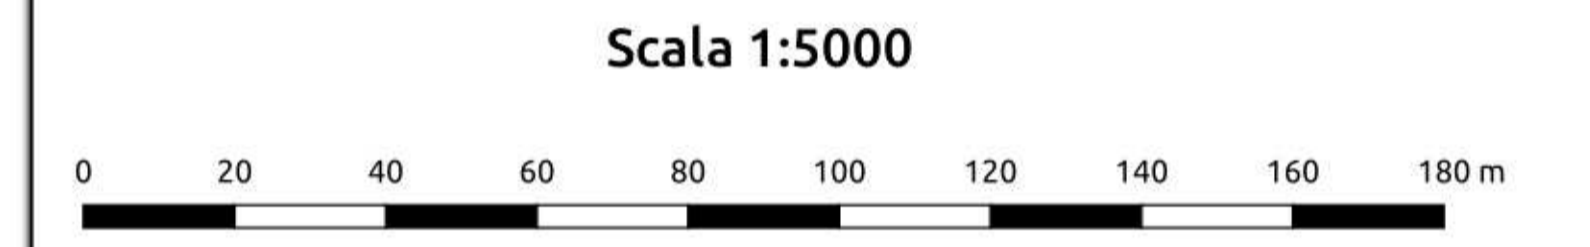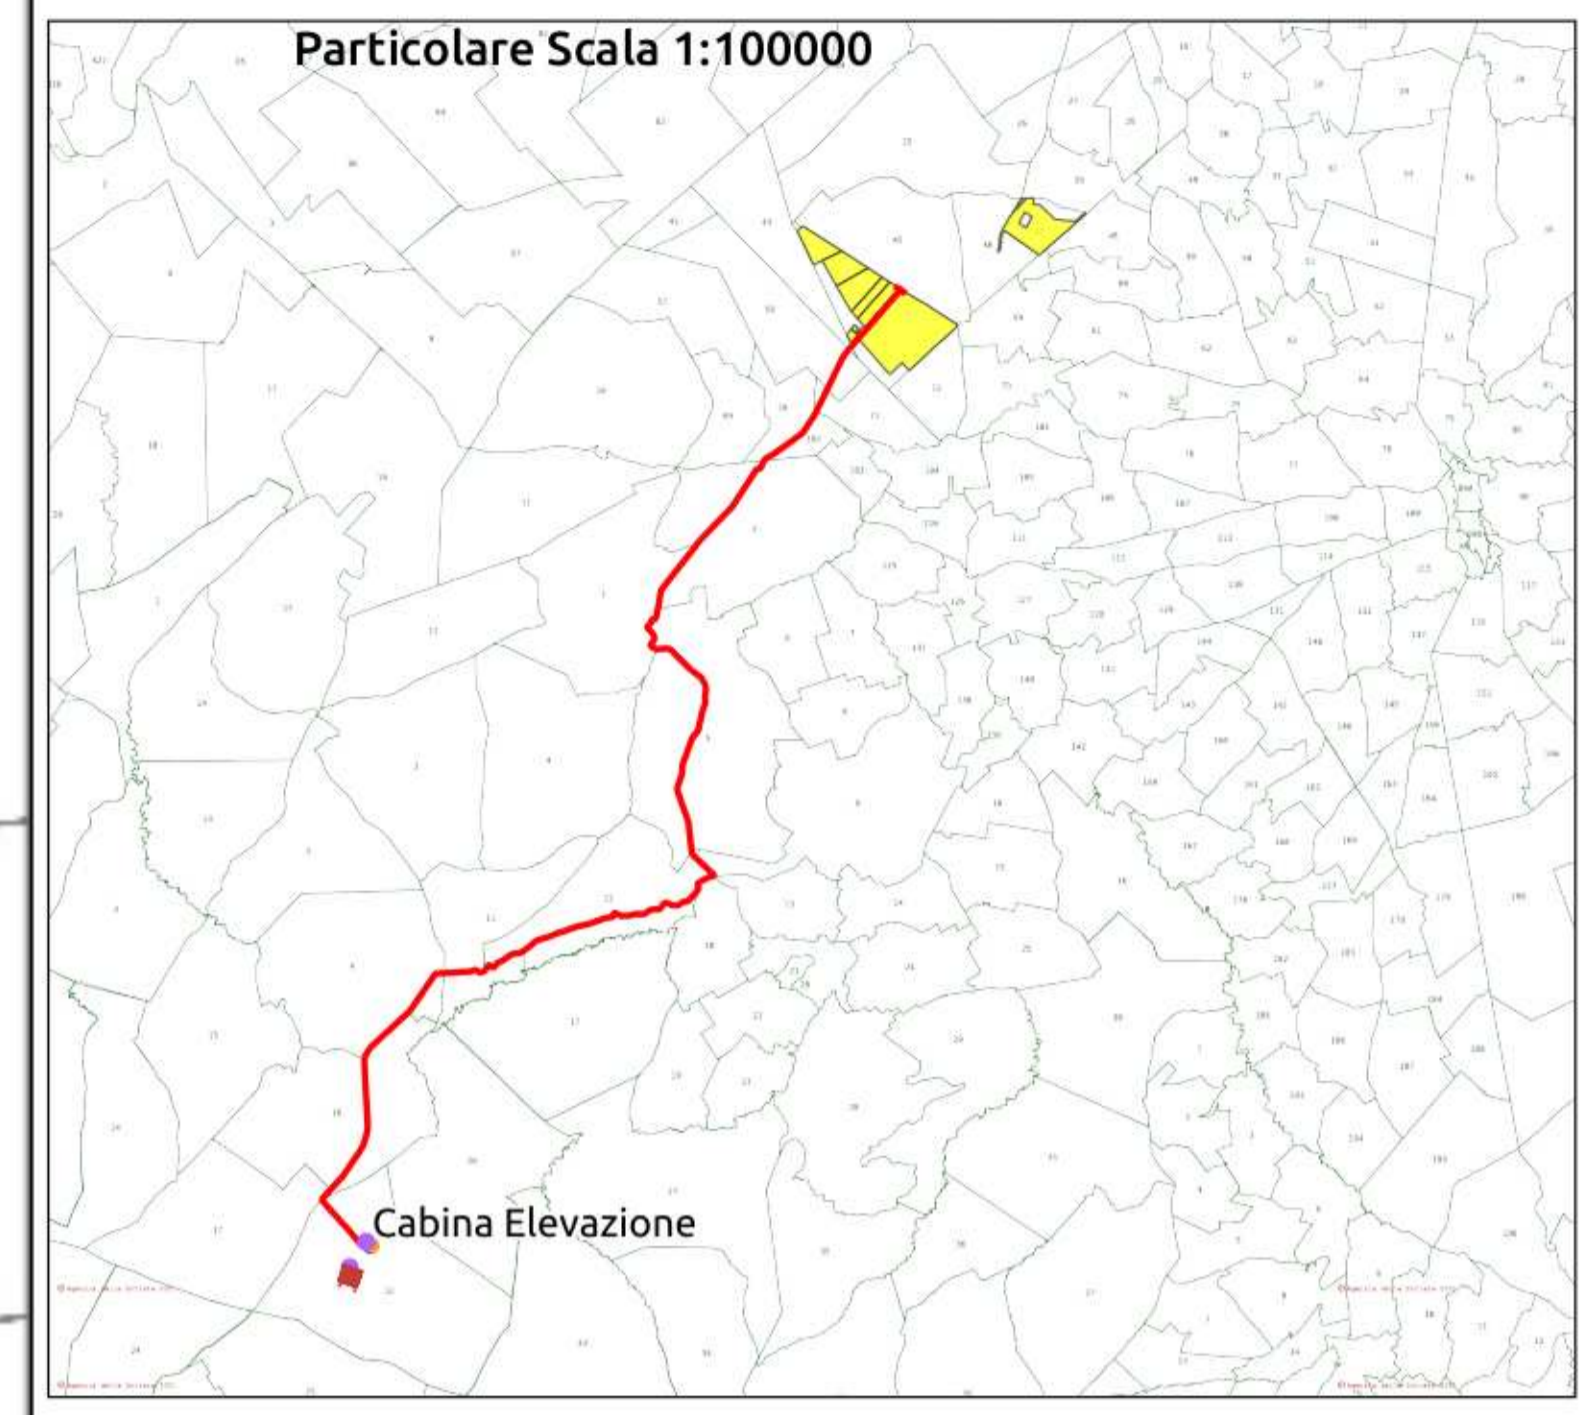

REGIONE PUGLIA 	PROVINCIA DI BARLETTA-ANDRIA-TRANI 	COMUNE DI MINERVINO 
Denominazione impianto: SCAPANIZZA		
Ubicazione: Comune di Minervino (BT) Località "Scapanizza"		Foglio: 47/44/46 Particelle: varie
PROGETTO DEFINITIVO		
DI UN IMPIANTO SOLARE FOTOVOLTAICO CONNESSO ALLA RTN DELLA POTENZA DI PICCO PARI A 87.782,8 KWDC E POTENZA IN IMMISSIONE PARI A 76.429,92 KWAC, DELLE RELATIVE OPERE DI CONNESSIONE ALLA RTN RICADENTI NEI COMUNI DI MINERVINO (BT), VENOSA E MONTEMILONE (PZ) E PIANO AGRONOMICOM PER L'UTILIZZO A SCOPI AGRICOLI DELL'AREA.		
PROPRONTE  SOLAR ENERGY VENTUNO S.r.l	SOLAR ENERGY VENTUNO S.R.L. Via Sebastian Altmann, 9 39100 Bolzano (BZ) P.IVA: 03084730211 PEC: solareenergyventuno.srl@legalmail.it	
CODICE AUTORIZZAZIONE: 1YK00C8		
ELABORATO PTO su base CATASTALE		Tav. n° 4CR-SSE-ALL.1
Numero Rev 0		Data Marzo 2021
Motivo Richiesta Provvedimento Autorizzativo Unico Regionale (P.A.U.R.) art. 27-bis D.Lgs. 152/2006		Codice Pratica: STMG 202000003
Approvato	Eseguito	Verificato
IL PROGETTISTA ing. SERGIO MARTANO 		Spazio riservato agli Enti
IL TECNICO		



- LEGENDA**
- Cavidotto_MT
 - Cavidotto AT
 - Nuova SE Montemilone
 - Area_Impianto

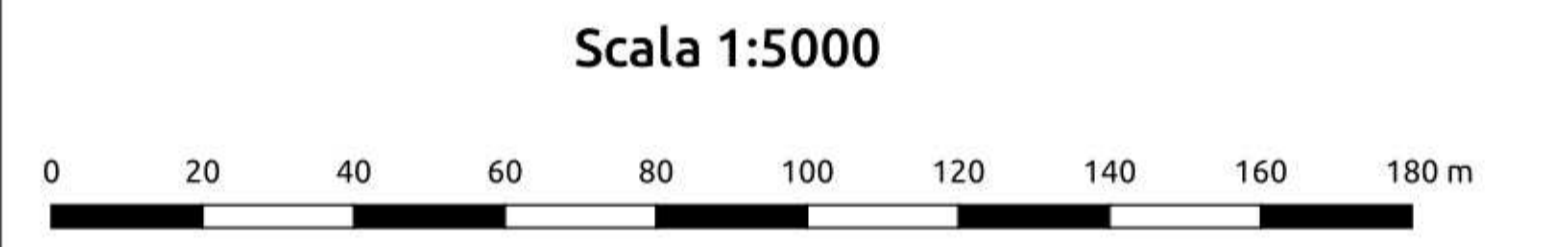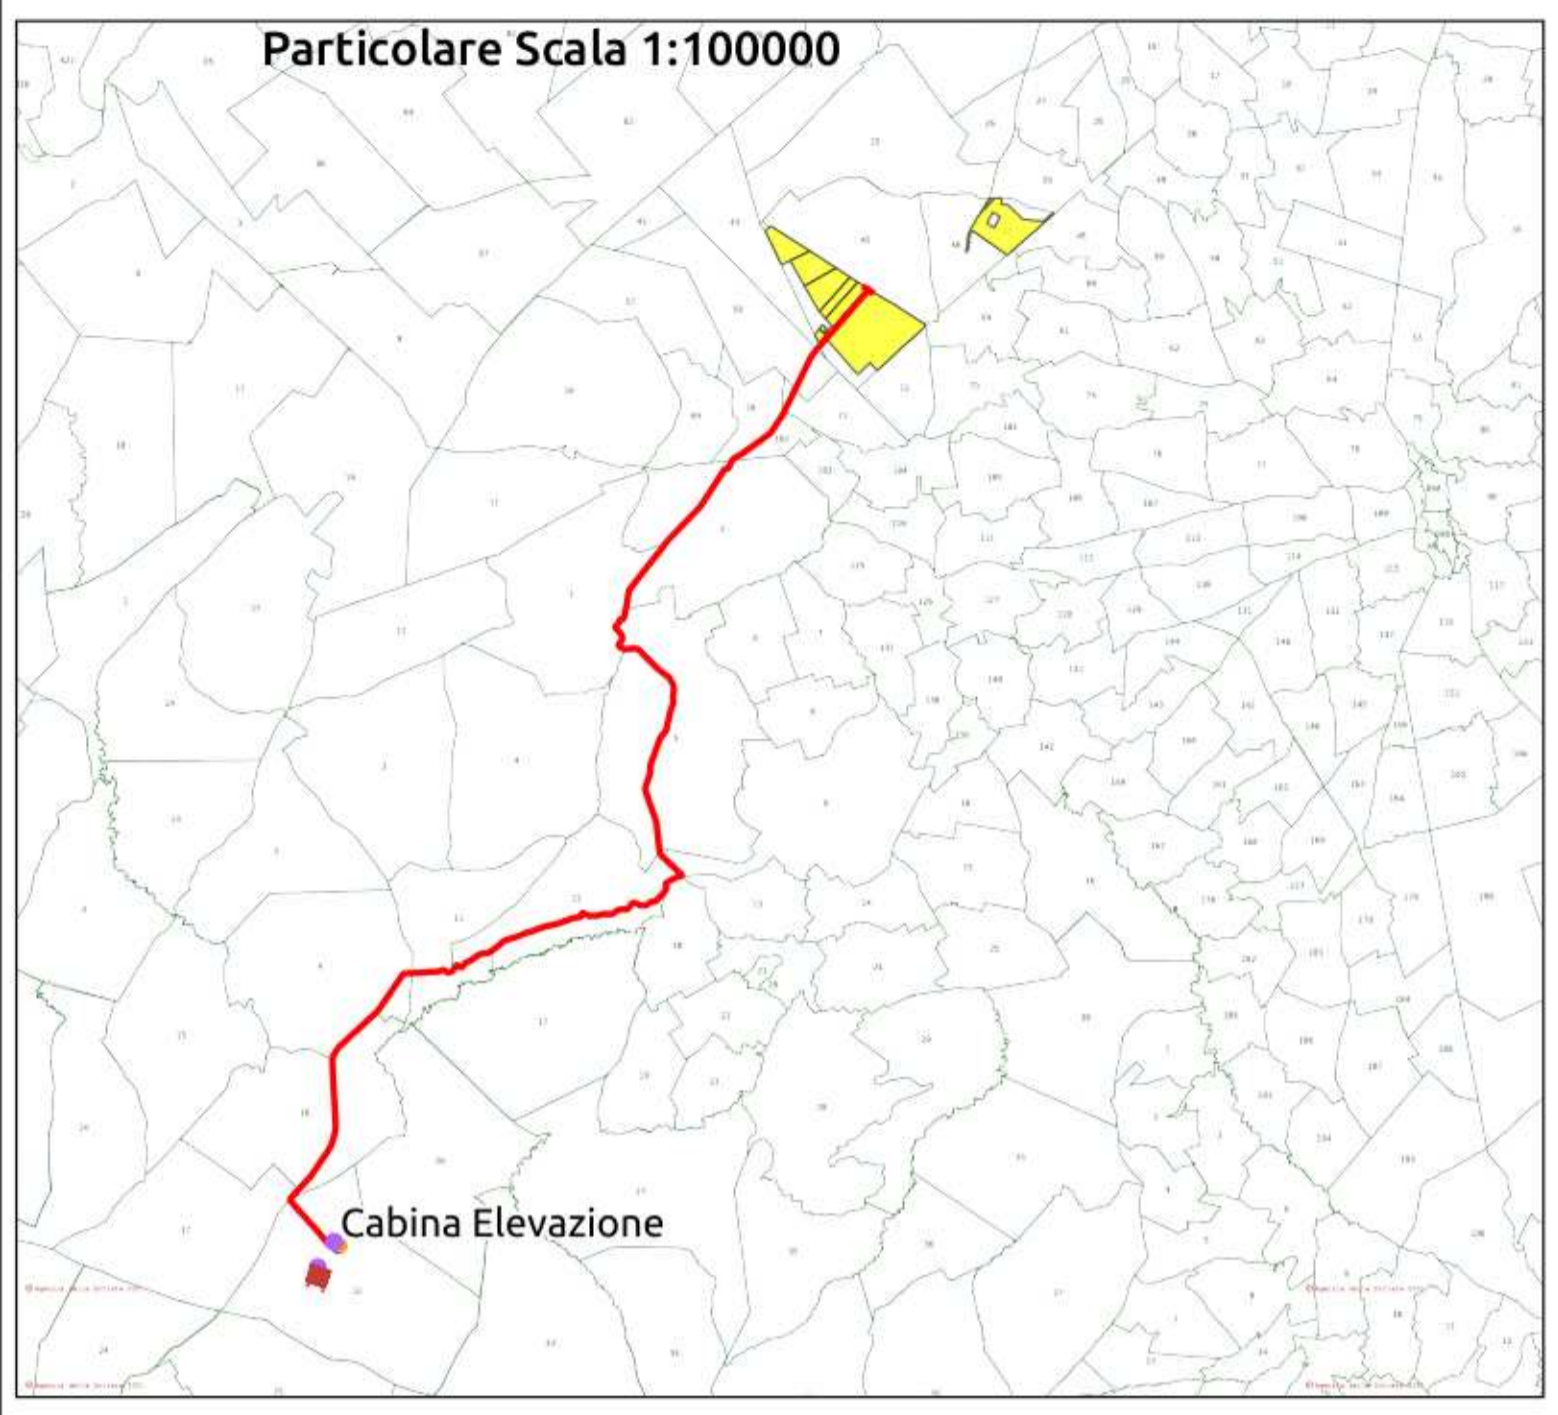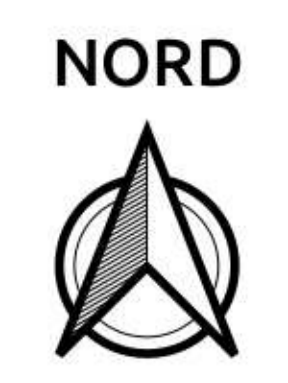



REGIONE PUGLIA 	PROVINCIA DI BARLETTA-ANDRIA-TRANI 	COMUNE DI MINERVINO 												
Denominazione impianto: SCAPANIZZA														
Ubicazione: Comune di Minervino (BT) Località "Scapanizza"		Foglio: 47/44/46 Particelle: varie												
PROGETTO DEFINITIVO														
DI UN IMPIANTO SOLARE FOTOVOLTAICO CONNESSO ALLA RTN DELLA POTENZA DI PICCO PARI A 87.782,8 KWDC E POTENZA IN IMMISSIONE PARI A 76.429,92 KWAC, DELLE RELATIVE OPERE DI CONNESSIONE ALLA RTN RICADENTI NEI COMUNI DI MINERVINO (BT), VENOSA E MONTEMILONE (PZ) E PIANO AGRONOMICOM PER L'UTILIZZO A SCOPI AGRICOLI DELL'AREA.														
PROPRONTE SOLAR ENERGY VENTUNO S.r.l.		SOLAR ENERGY VENTUNO S.R.L. Via Sebastian Altmann, 9 39100 Bolzano (BZ) P.IVA: 03084730211 PEC: solarenergyventuno.srl@legalmail.it												
CODICE AUTORIZZAZIONE: 1YK0OC8														
ELABORATO PTO su base CATASTALE		Tav. n° 4CR-SSE-ALL.1 <small>Codice Pratica: STMG 202000003</small>												
<table border="1" style="width: 100%; border-collapse: collapse;"> <thead> <tr> <th>Numero</th> <th>Data</th> <th>Motivo</th> <th>Eseguito</th> <th>Verificato</th> <th>Approvato</th> </tr> </thead> <tbody> <tr> <td>Rev 0</td> <td>Marzo 2021</td> <td>Richiesta Provvedimento Autorizzativo Unico Regionale (P.A.U.R.) art. 27-bis D.Lgs. 152/2006</td> <td></td> <td></td> <td></td> </tr> </tbody> </table>			Numero	Data	Motivo	Eseguito	Verificato	Approvato	Rev 0	Marzo 2021	Richiesta Provvedimento Autorizzativo Unico Regionale (P.A.U.R.) art. 27-bis D.Lgs. 152/2006			
Numero	Data	Motivo	Eseguito	Verificato	Approvato									
Rev 0	Marzo 2021	Richiesta Provvedimento Autorizzativo Unico Regionale (P.A.U.R.) art. 27-bis D.Lgs. 152/2006												
IL PROGETTISTA ing. SERGIO MARTANO 		Spazio riservato agli Enti												
IL TECNICO														



LEGENDA

- Cavidotto_MT
- Cavidotto AT
- Nuova SE Montemilone
- Area_Impianto



NORD

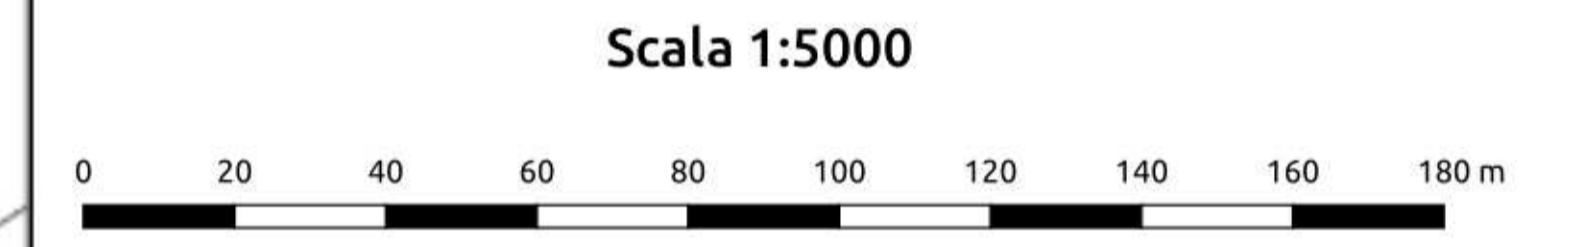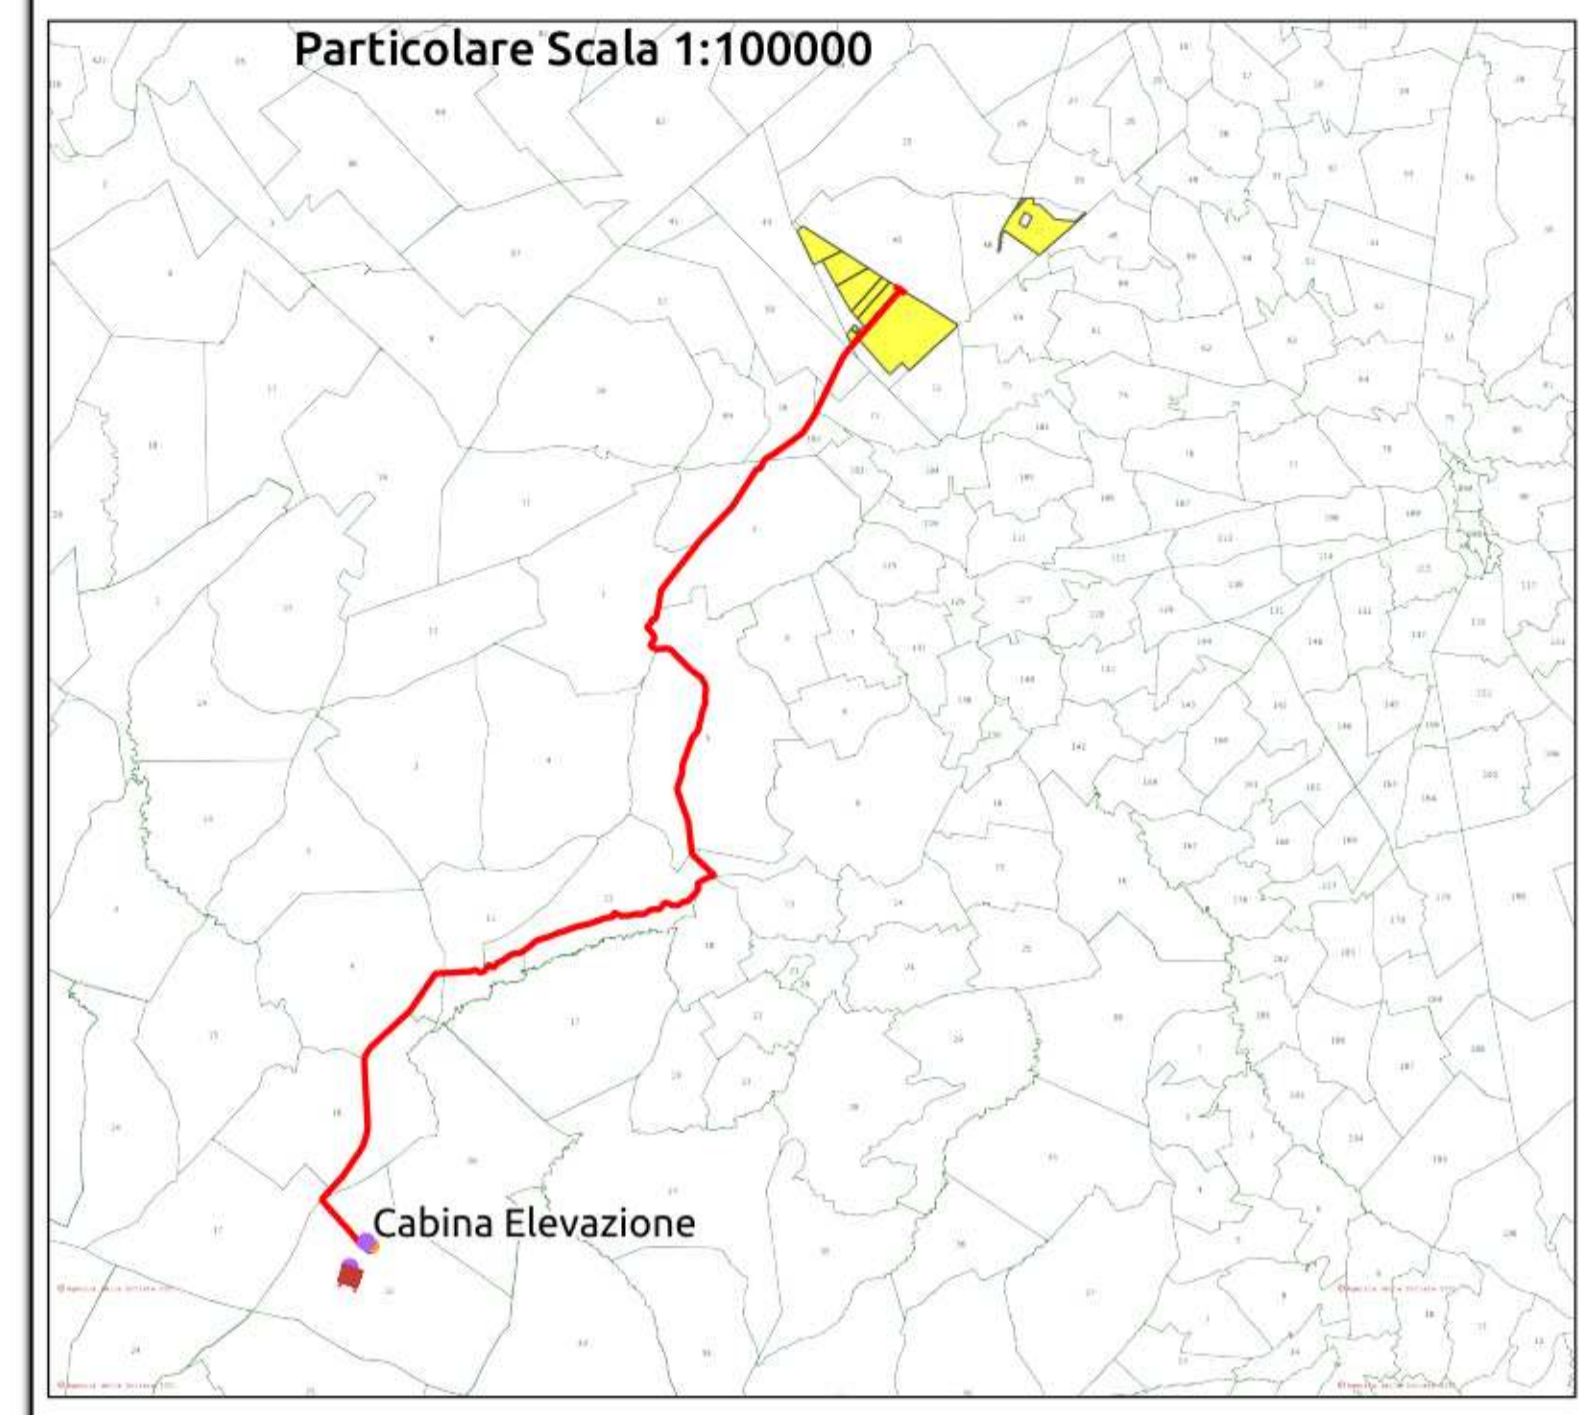


REGIONE PUGLIA 	PROVINCIA DI BARLETTA-ANDRIA-TRANI 	COMUNE DI MINERVINO
Denominazione impianto: SCAPANIZZA		
Ubicazione: Comune di Minervino (BT) Località "Scapanizza"		Foglio: 47/44/46 Particelle: varie
PROGETTO DEFINITIVO		
DI UN IMPIANTO SOLARE FOTOVOLTAICO CONNESSO ALLA RTN DELLA POTENZA DI PICCO PARI A 87.782,8 KWDC E POTENZA IN IMMISSIONE PARI A 76.429,92 KWAC, DELLE RELATIVE OPERE DI CONNESSIONE ALLA RTN RICADENTI NEI COMUNI DI MINERVINO (BT), VENOSA E MONTEMILONE (PZ) E PIANO AGRONOMOICO PER L'UTILIZZO A SCOPI AGRICOLI DELL'AREA.		
PROPONENTE SOLAR ENERGY VENTUNO S.r.l.	SOLAR ENERGY VENTUNO S.R.L. Via Sebastian Altmann, 9 39100 Bolzano (BZ) P.IVA: 03084730211 PEC: solareenergyventuno.srl@legalmail.it	
CODICE AUTORIZZAZIONE: 1YK00C8		
ELABORATO PTO su base CATASTALE		Tav. n° 4CR-SSE-ALL.1
Codice Pratica: STMG 202000003		
Approvazioni	Numero	Data
	Rev 0	Marzo 2021
Motivo Richiesta Provvedimento Autorizzativo Unico Regionale (P.A.U.R.) art. 27-bis D.Lgs. 152/2006		
	Eseguito	Verificato
IL PROGETTISTA ing. SERGIO MARTANO 		Spazio riservato agli Enti
IL TECNICO		





- LEGENDA**
- Cavidotto_MT
 - Cavidotto_AT
 - Nuova SE Montemilone
 - Area_Impianto

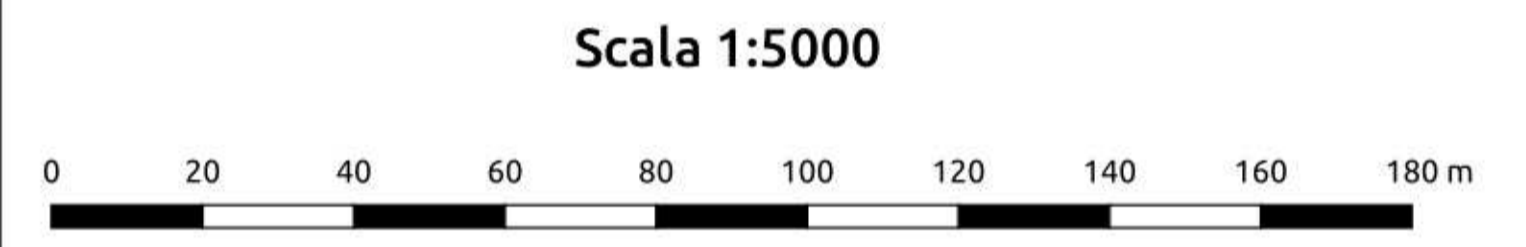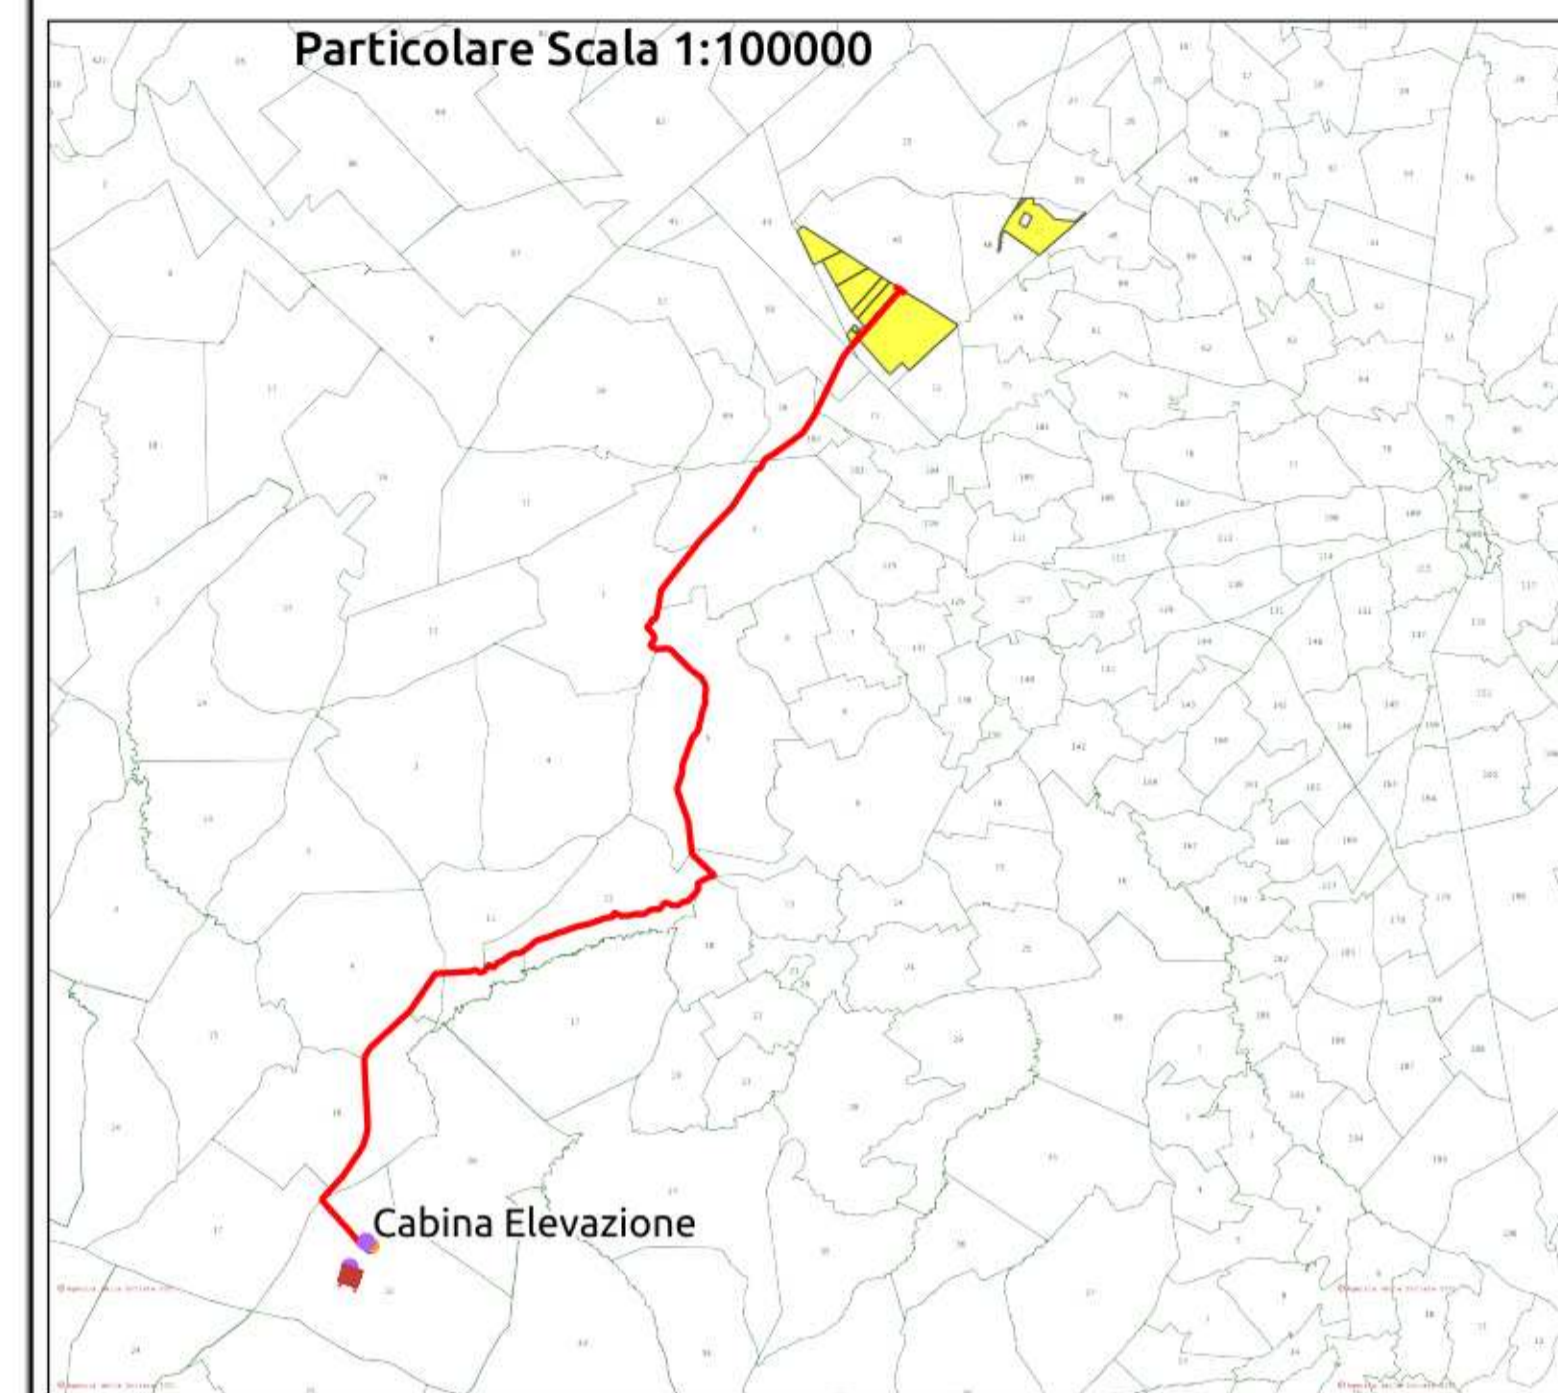


REGIONE PUGLIA 	PROVINCIA DI BARLETTA-ANDRIA-TRANI 	COMUNE DI MINERVINO 												
Denominazione impianto: SCAPANIZZA														
Ubicazione: Comune di Minervino (BT) Località "Scapanizza"		Foglio: 47/44/46 Particelle: varie												
PROGETTO DEFINITIVO														
DI UN IMPIANTO SOLARE FOTOVOLTAICO CONNESSO ALLA RTN DELLA POTENZA DI PICCO PARI A 87.782,8 KWDC E POTENZA IN IMMISSIONE PARI A 76.429,92 KWAC, DELLE RELATIVE OPERE DI CONNESSIONE ALLA RTN RICADENTI NEI COMUNI DI MINERVINO (BT), VENOSA E MONTEMILONE (PZ) E PIANO AGRONOMICOM PER L'UTILIZZO A SCOPI AGRICOLI DELL'AREA.														
PROPONENTE  SOLAR ENERGY VENTUNO S.r.l.		SOLAR ENERGY VENTUNO S.R.L. Via Sebastian Altmann, 9 39100 Bolzano (BZ) P.IVA: 03084730211 PEC: solarenergyventuno.srl@legalmail.it												
CODICE AUTORIZZAZIONE: 1YK0OC8														
ELABORATO PTO su base CATASTALE		Tav. n° 4CR-SSE-ALL.1												
Codice Pratica: STMG 202000003														
<table border="1" style="width: 100%; border-collapse: collapse;"> <thead> <tr> <th>Numero</th> <th>Data</th> <th>Motivo</th> <th>Eseguito</th> <th>Verificato</th> <th>Approvato</th> </tr> </thead> <tbody> <tr> <td>Rev 0</td> <td>Marzo 2021</td> <td>Richiesta Provvedimento Autorizzativo Unico Regionale (P.A.U.R.) art. 27-bis D.Lgs. 152/2006</td> <td></td> <td></td> <td></td> </tr> </tbody> </table>			Numero	Data	Motivo	Eseguito	Verificato	Approvato	Rev 0	Marzo 2021	Richiesta Provvedimento Autorizzativo Unico Regionale (P.A.U.R.) art. 27-bis D.Lgs. 152/2006			
Numero	Data	Motivo	Eseguito	Verificato	Approvato									
Rev 0	Marzo 2021	Richiesta Provvedimento Autorizzativo Unico Regionale (P.A.U.R.) art. 27-bis D.Lgs. 152/2006												
IL PROGETTISTA ing. SERGIO MARTANO 		Spazio riservato agli Enti												
IL TECNICO														

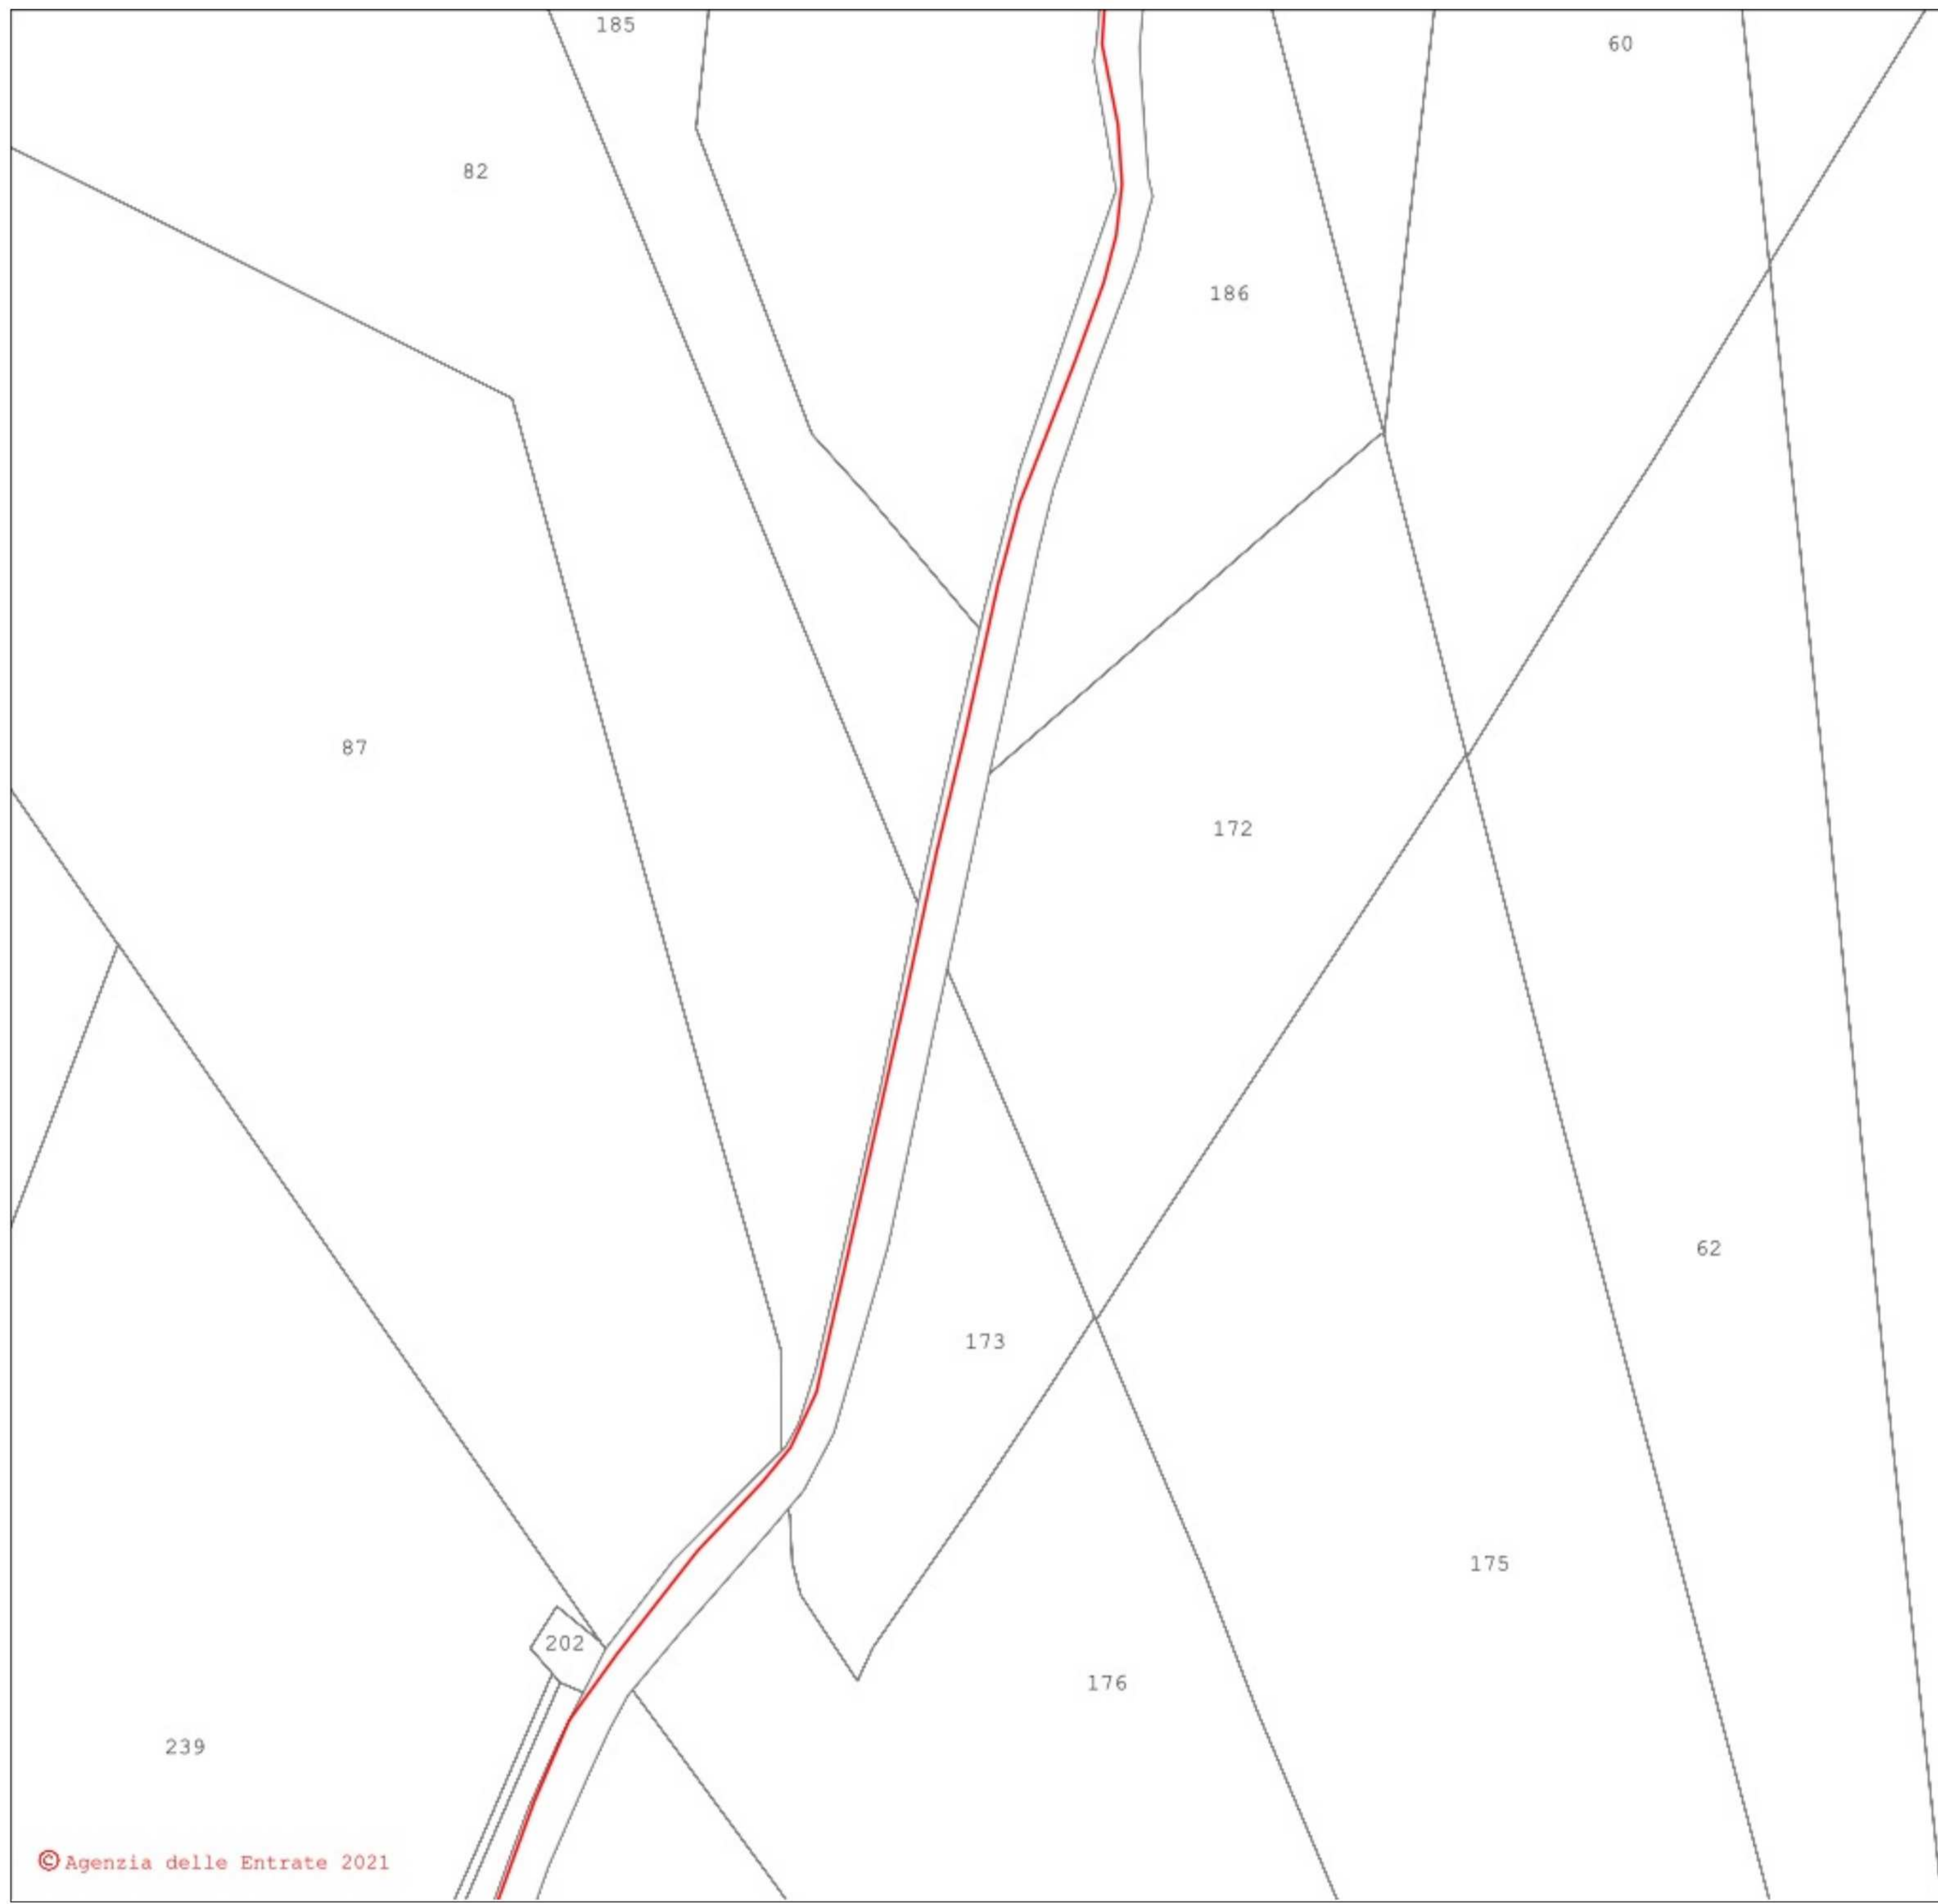



- LEGENDA**
- Cavidotto_MT
 - Cavidotto_AT
 - Nuova SE Montemilone
 - Area_Impianto

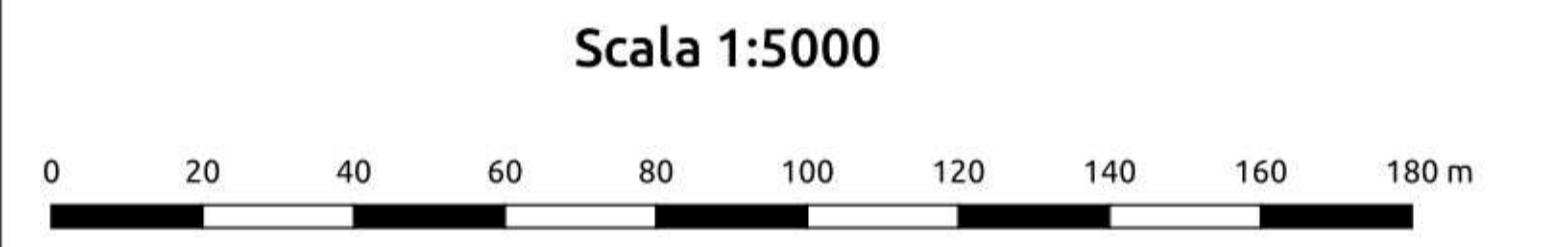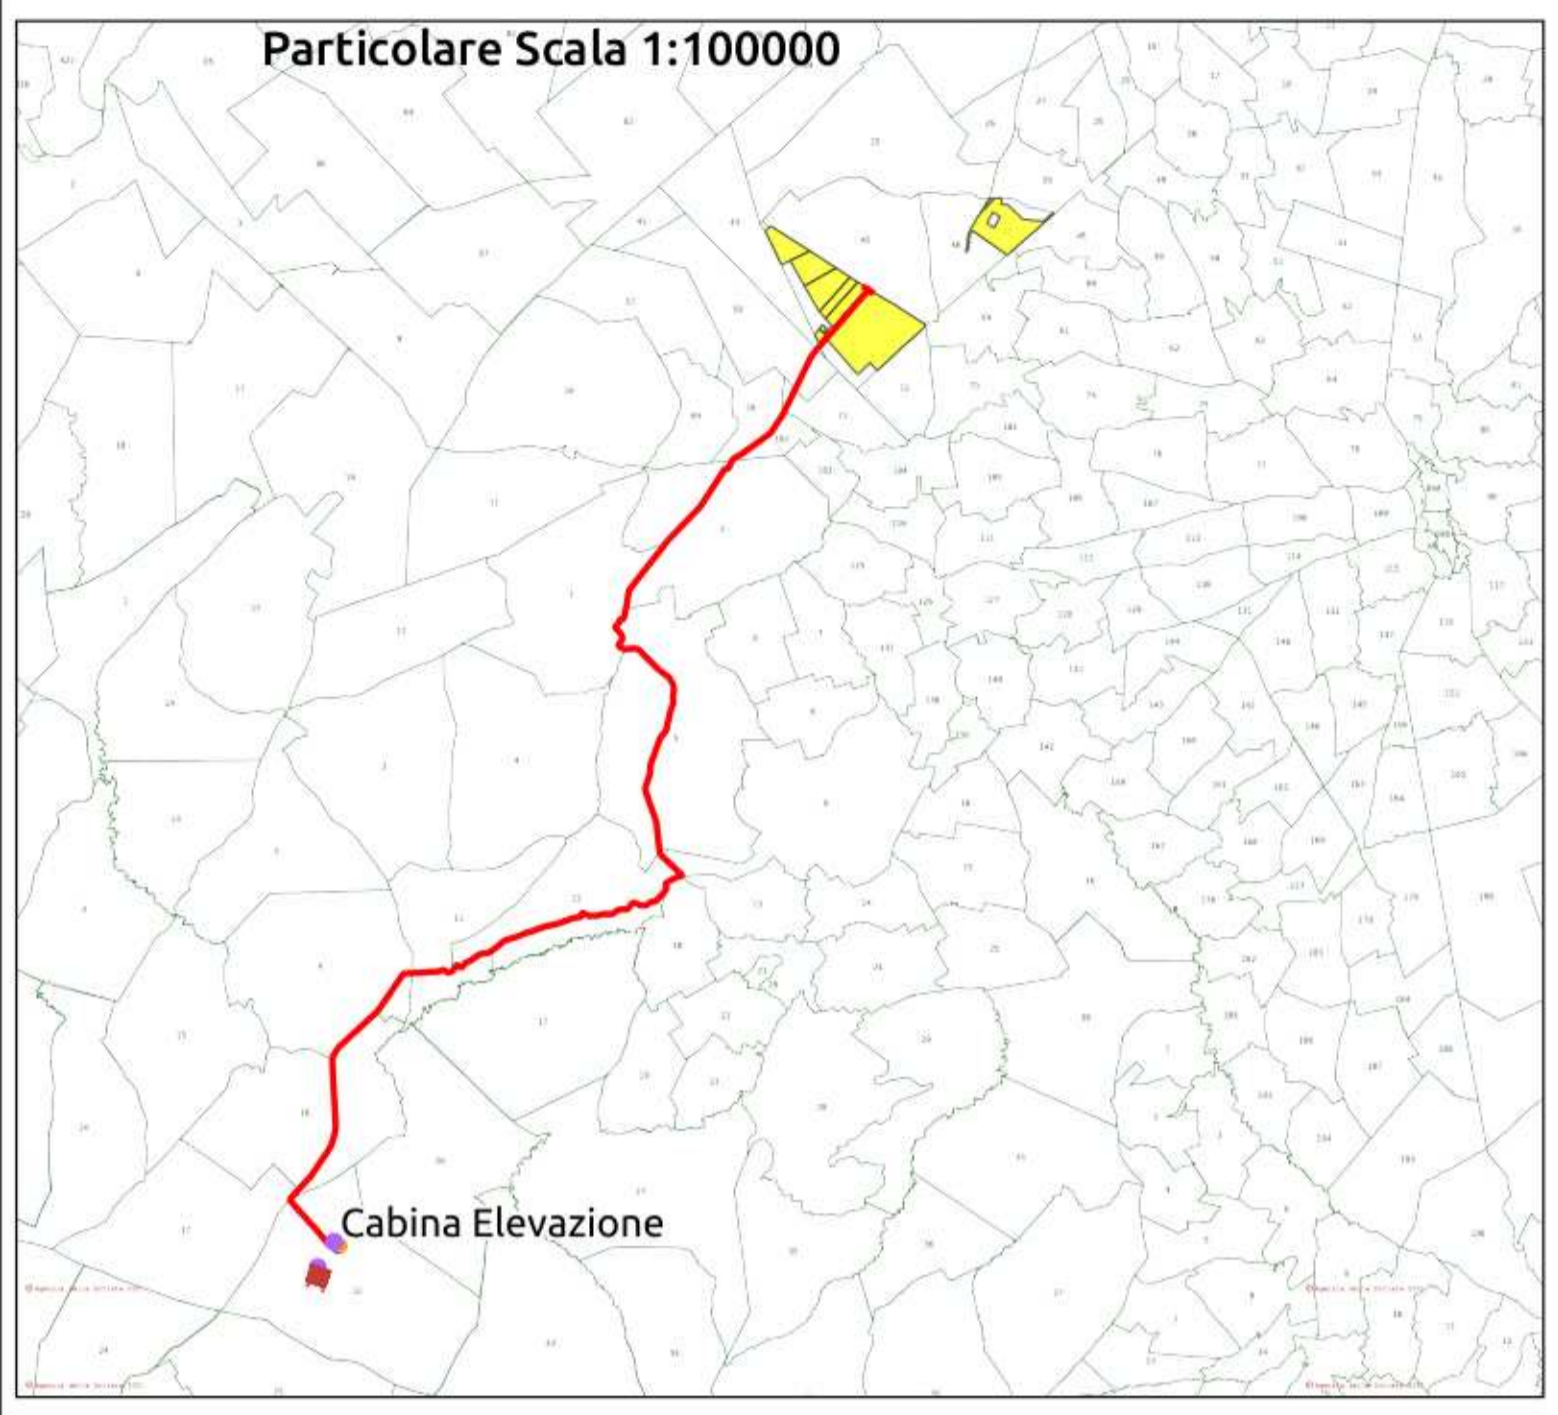

REGIONE PUGLIA 	PROVINCIA DI BARLETTA-ANDRIA-TRANI 	COMUNE DI MINERVINO 												
Denominazione impianto: SCAPANIZZA														
Ubicazione: Comune di Minervino (BT) Località "Scapanizza"		Foglio: 47/44/46 Particelle: varie												
PROGETTO DEFINITIVO														
DI UN IMPIANTO SOLARE FOTOVOLTAICO CONNESSO ALLA RTN DELLA POTENZA DI PICCO PARI A 87.782,8 KWDC E POTENZA IN IMMISSIONE PARI A 76.429,92 KWAC, DELLE RELATIVE OPERE DI CONNESSIONE ALLA RTN RICADENTI NEI COMUNI DI MINERVINO (BT), VENOSA E MONTEMILONE (PZ) E PIANO AGRONOMICOM PER L'UTILIZZO A SCOPI AGRICOLI DELL'AREA.														
PROPRONTE  SOLAR ENERGY VENTUNO S.r.l.		SOLAR ENERGY VENTUNO S.R.L. Via Sebastian Altmann, 9 39100 Bolzano (BZ) P.IVA: 03084730211 PEC: solareenergyventuno.srl@legalmail.it												
CODICE AUTORIZZAZIONE: 1YK00C8														
ELABORATO		Tav. n° 4CR-SSE-ALL.1												
PTO su base CATASTALE		Codice Pratica: STMG 202000003												
<table border="1" style="width: 100%; border-collapse: collapse;"> <thead> <tr> <th>Numero</th> <th>Data</th> <th>Motivo</th> <th>Eseguito</th> <th>Verificato</th> <th>Approvato</th> </tr> </thead> <tbody> <tr> <td>Rev 0</td> <td>Marzo 2021</td> <td>Richiesta Provvedimento Autorizzativo Unico Regionale (P.A.U.R.) art. 27-bis D.Lgs. 152/2006</td> <td></td> <td></td> <td></td> </tr> </tbody> </table>			Numero	Data	Motivo	Eseguito	Verificato	Approvato	Rev 0	Marzo 2021	Richiesta Provvedimento Autorizzativo Unico Regionale (P.A.U.R.) art. 27-bis D.Lgs. 152/2006			
Numero	Data	Motivo	Eseguito	Verificato	Approvato									
Rev 0	Marzo 2021	Richiesta Provvedimento Autorizzativo Unico Regionale (P.A.U.R.) art. 27-bis D.Lgs. 152/2006												
IL PROGETTISTA ing. SERGIO MARTANO 		Spazio riservato agli Enti												
IL TECNICO														

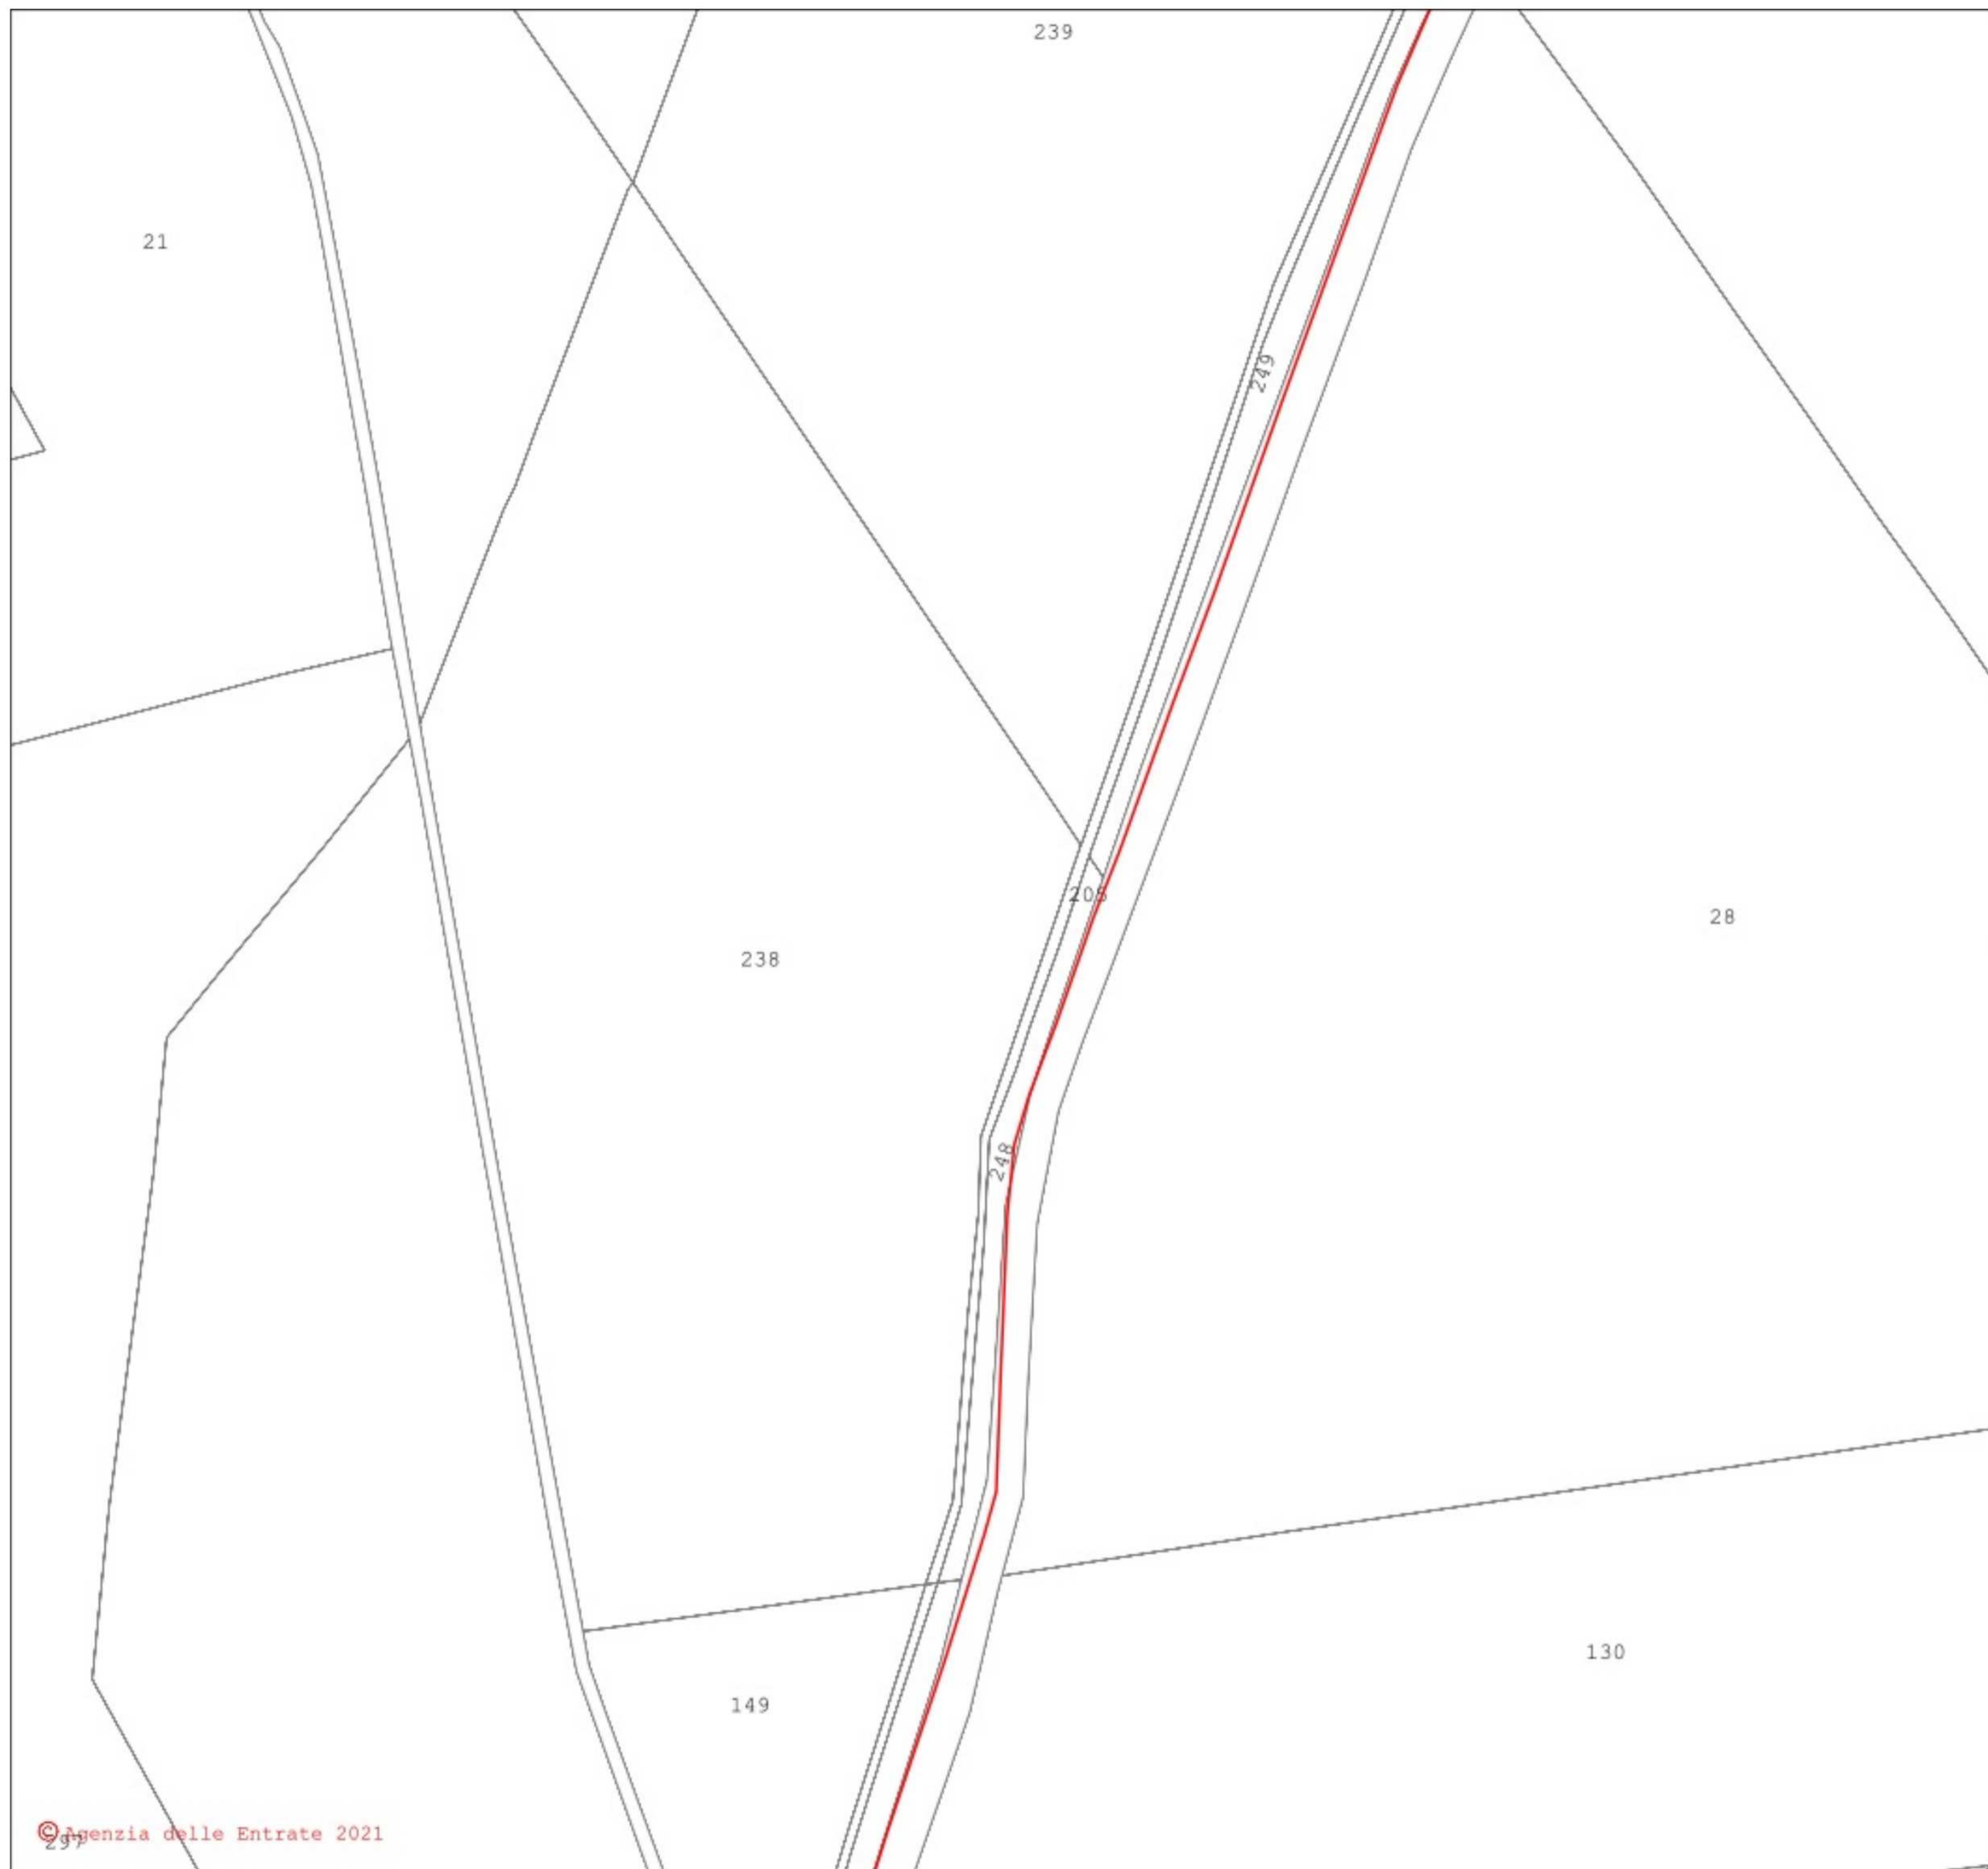



- LEGENDA**
- Cavidotto_MT
 - Cavidotto_AT
 - Nuova SE Montemilone
 - Area_Impianto

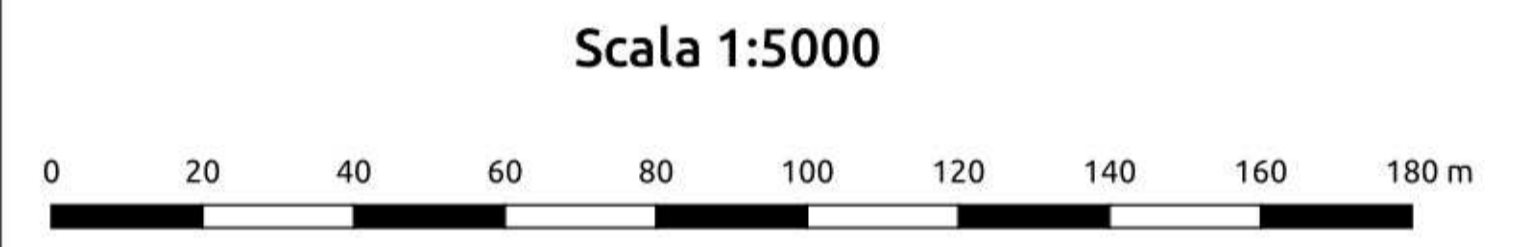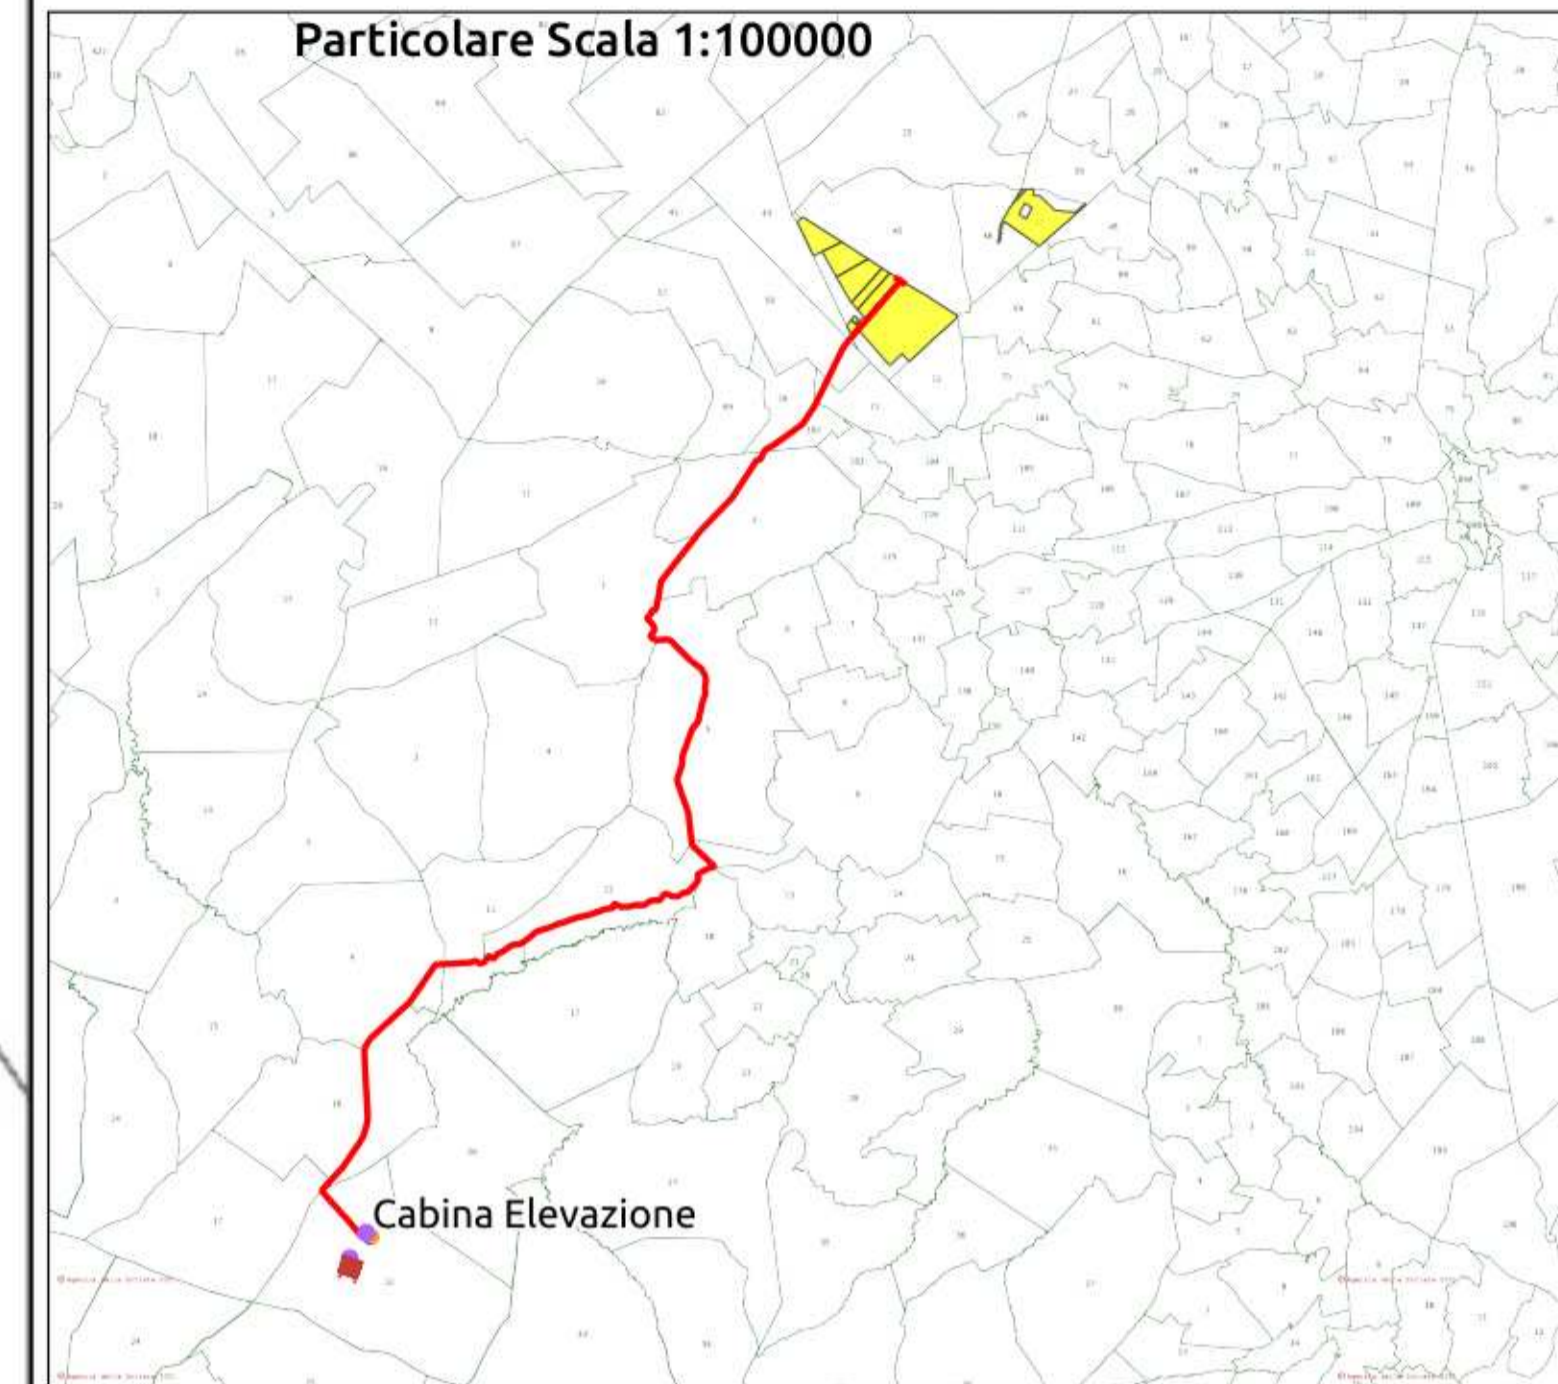

REGIONE PUGLIA 	PROVINCIA DI BARLETTA-ANDRIA-TRANI 	COMUNE DI MINERVINO 												
Denominazione impianto: SCAPANIZZA														
Ubicazione: Comune di Minervino (BT) Località "Scapanizza"		Foglio: 47/44/46 Particelle: varie												
PROGETTO DEFINITIVO														
DI UN IMPIANTO SOLARE FOTOVOLTAICO CONNESSO ALLA RTN DELLA POTENZA DI PICCO PARI A 87.782,8 KWDC E POTENZA IN IMMISSIONE PARI A 76.429,92 KWAC, DELLE RELATIVE OPERE DI CONNESSIONE ALLA RTN RICADENTI NEI COMUNI DI MINERVINO (BT), VENOSA E MONTEMILONE (PZ) E PIANO AGRONOMICOM PER L'UTILIZZO A SCOPI AGRICOLI DELL'AREA.														
PROPONENTE  SOLAR ENERGY VENTUNO S.r.l.		SOLAR ENERGY VENTUNO S.R.L. Via Sebastian Altmann, 9 39100 Bolzano (BZ) P.IVA: 03084730211 PEC: solarenergyventuno.srl@legalmail.it												
CODICE AUTORIZZAZIONE: 1YK00C8														
ELABORATO		Tav. n° 4CR-SSE-ALL.1												
PTO su base CATASTALE		Codice Pratica: STMG 202000003												
<table border="1" style="width: 100%; border-collapse: collapse;"> <thead> <tr> <th>Numero</th> <th>Data</th> <th>Motivo</th> <th>Eseguito</th> <th>Verificato</th> <th>Approvato</th> </tr> </thead> <tbody> <tr> <td>Rev 0</td> <td>Marzo 2021</td> <td>Richiesta Provvedimento Autorizzativo Unico Regionale (P.A.U.R.) art. 27-bis D.Lgs. 152/2006</td> <td></td> <td></td> <td></td> </tr> </tbody> </table>			Numero	Data	Motivo	Eseguito	Verificato	Approvato	Rev 0	Marzo 2021	Richiesta Provvedimento Autorizzativo Unico Regionale (P.A.U.R.) art. 27-bis D.Lgs. 152/2006			
Numero	Data	Motivo	Eseguito	Verificato	Approvato									
Rev 0	Marzo 2021	Richiesta Provvedimento Autorizzativo Unico Regionale (P.A.U.R.) art. 27-bis D.Lgs. 152/2006												
IL PROGETTISTA ing. SERGIO MARTANO 		Spazio riservato agli Enti												
IL TECNICO														




- LEGENDA**
- Cavidotto_MT
 - Cavidotto AT
 - Nuova SE Montemilone
 - Area_Impianto

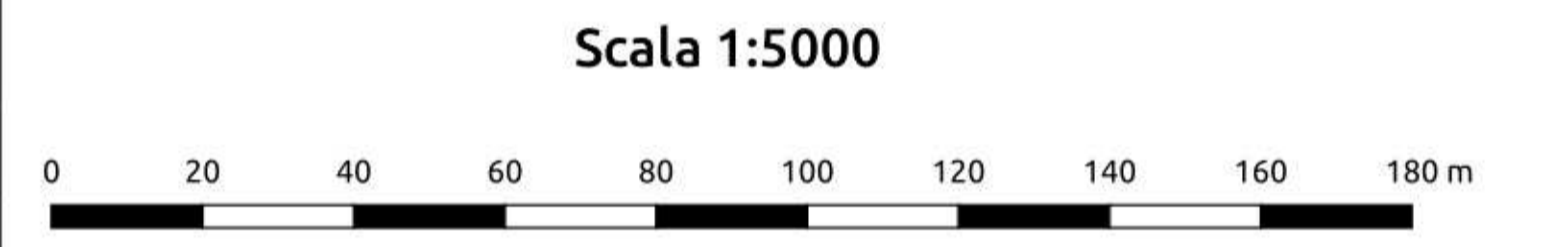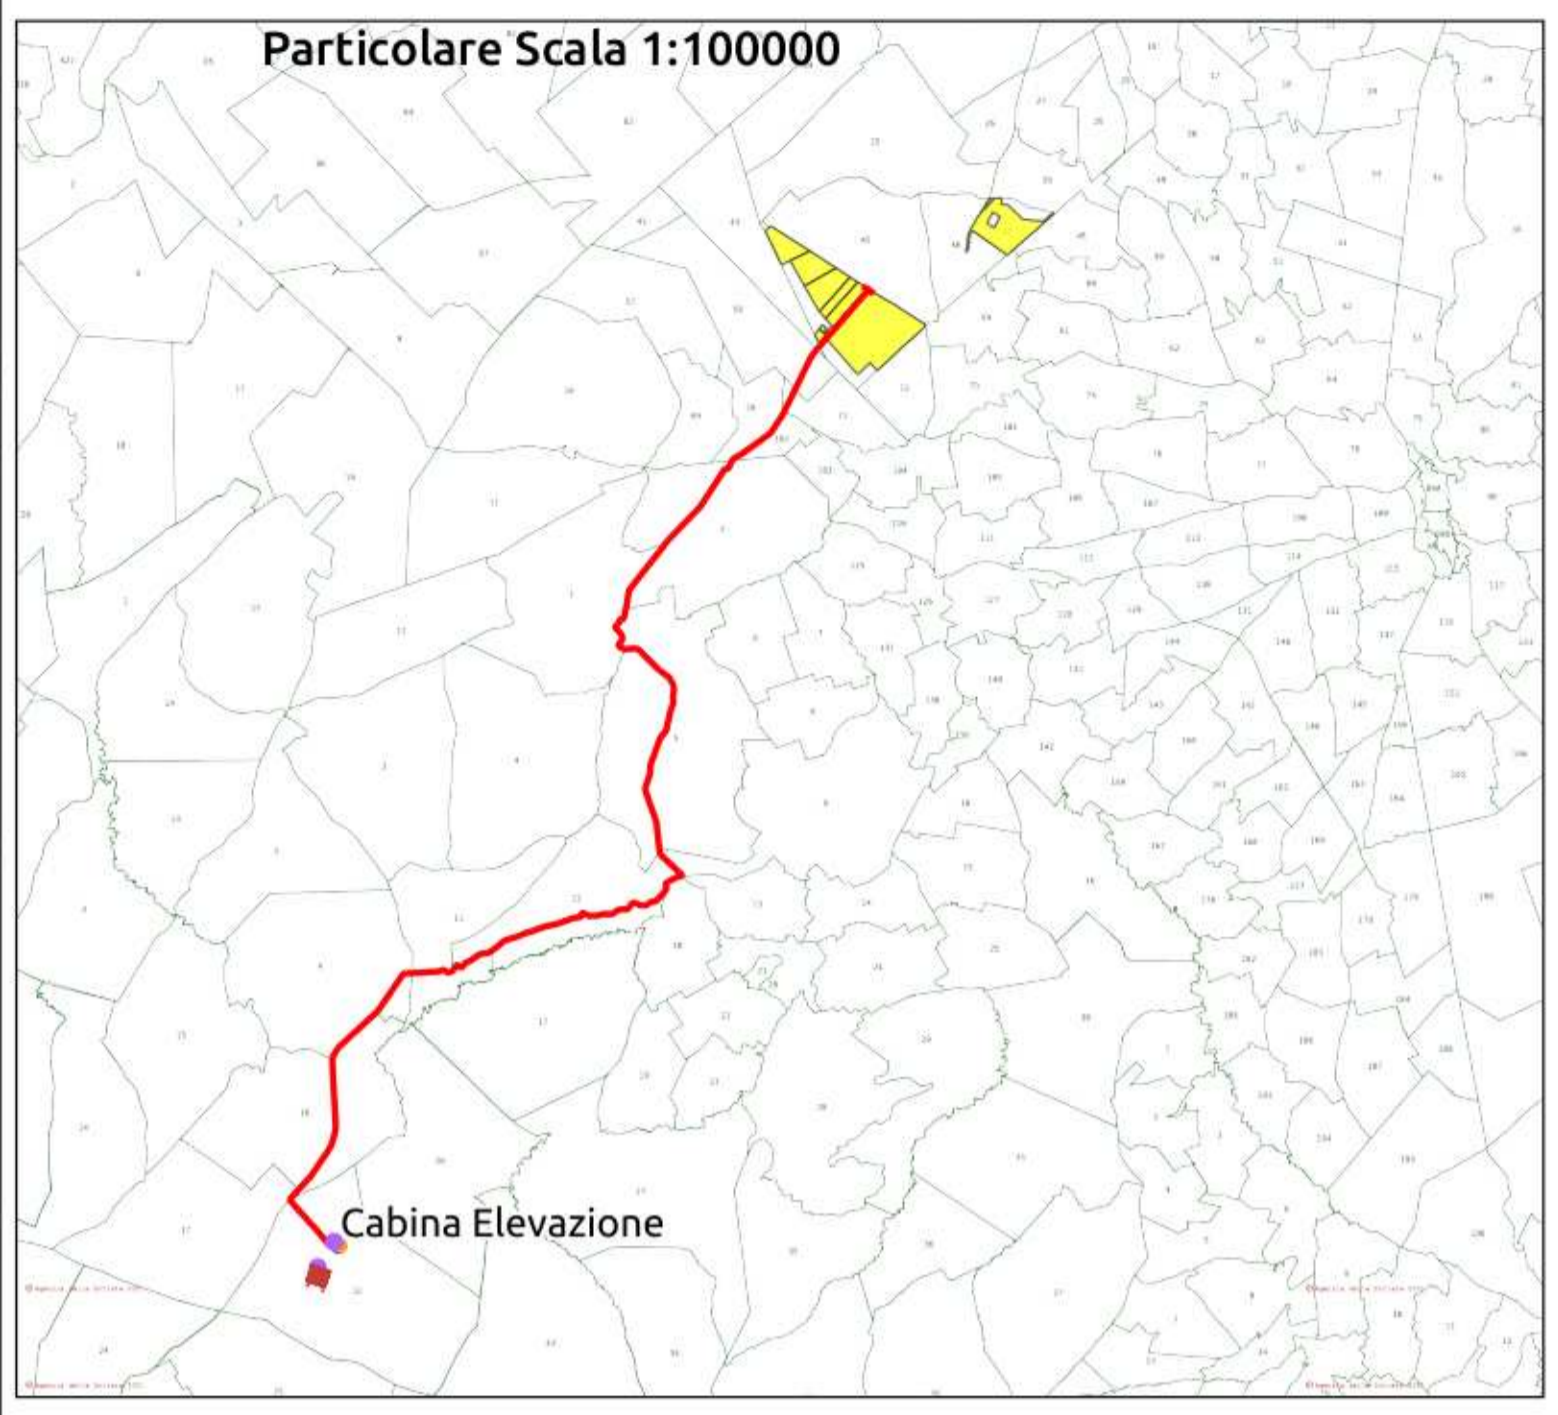

REGIONE PUGLIA 	PROVINCIA DI BARLETTA-ANDRIA-TRANI 	COMUNE DI MINERVINO 												
Denominazione impianto: SCAPANIZZA														
Ubicazione: Comune di Minervino (BT) Località "Scapanizza"		Foglio: 47/44/46 Particelle: varie												
PROGETTO DEFINITIVO														
DI UN IMPIANTO SOLARE FOTOVOLTAICO CONNESSO ALLA RTN DELLA POTENZA DI PICCO PARI A 87.782,8 KWDC E POTENZA IN IMMISSIONE PARI A 76.429,92 KWAC, DELLE RELATIVE OPERE DI CONNESSIONE ALLA RTN RICADENTI NEI COMUNI DI MINERVINO (BT), VENOSA E MONTEMILONE (PZ) E PIANO AGRONOMICOM PER L'UTILIZZO A SCOPI AGRICOLI DELL'AREA.														
PROPONENTE  SOLAR ENERGY VENTUNO S.r.l.		SOLAR ENERGY VENTUNO S.R.L. Via Sebastian Altmann, 9 39100 Bolzano (BZ) P.IVA: 03084730211 PEC: solareenergyventuno.srl@legalmail.it												
CODICE AUTORIZZAZIONE: 1YK00C8														
ELABORATO: PTO su base CATASTALE		Tav. n° 4CR-SSE-ALL.1												
Codice Pratica: STMG 202000003														
<table border="1" style="width: 100%; border-collapse: collapse;"> <thead> <tr> <th>Numero</th> <th>Data</th> <th>Motivo</th> <th>Eseguito</th> <th>Verificato</th> <th>Approvato</th> </tr> </thead> <tbody> <tr> <td>Rev 0</td> <td>Marzo 2021</td> <td>Richiesta Provvedimento Autorizzativo Unico Regionale (P.A.U.R.) art. 27-bis D.Lgs. 152/2006</td> <td></td> <td></td> <td></td> </tr> </tbody> </table>			Numero	Data	Motivo	Eseguito	Verificato	Approvato	Rev 0	Marzo 2021	Richiesta Provvedimento Autorizzativo Unico Regionale (P.A.U.R.) art. 27-bis D.Lgs. 152/2006			
Numero	Data	Motivo	Eseguito	Verificato	Approvato									
Rev 0	Marzo 2021	Richiesta Provvedimento Autorizzativo Unico Regionale (P.A.U.R.) art. 27-bis D.Lgs. 152/2006												
IL PROGETTISTA ing. SERGIO MARTANO  		Spazio riservato agli Enti												
IL TECNICO														

LEGENDA

- Cavidotto_MT
- Cavidotto_AT
- Nuova SE Montemilone
- Area_Impianto

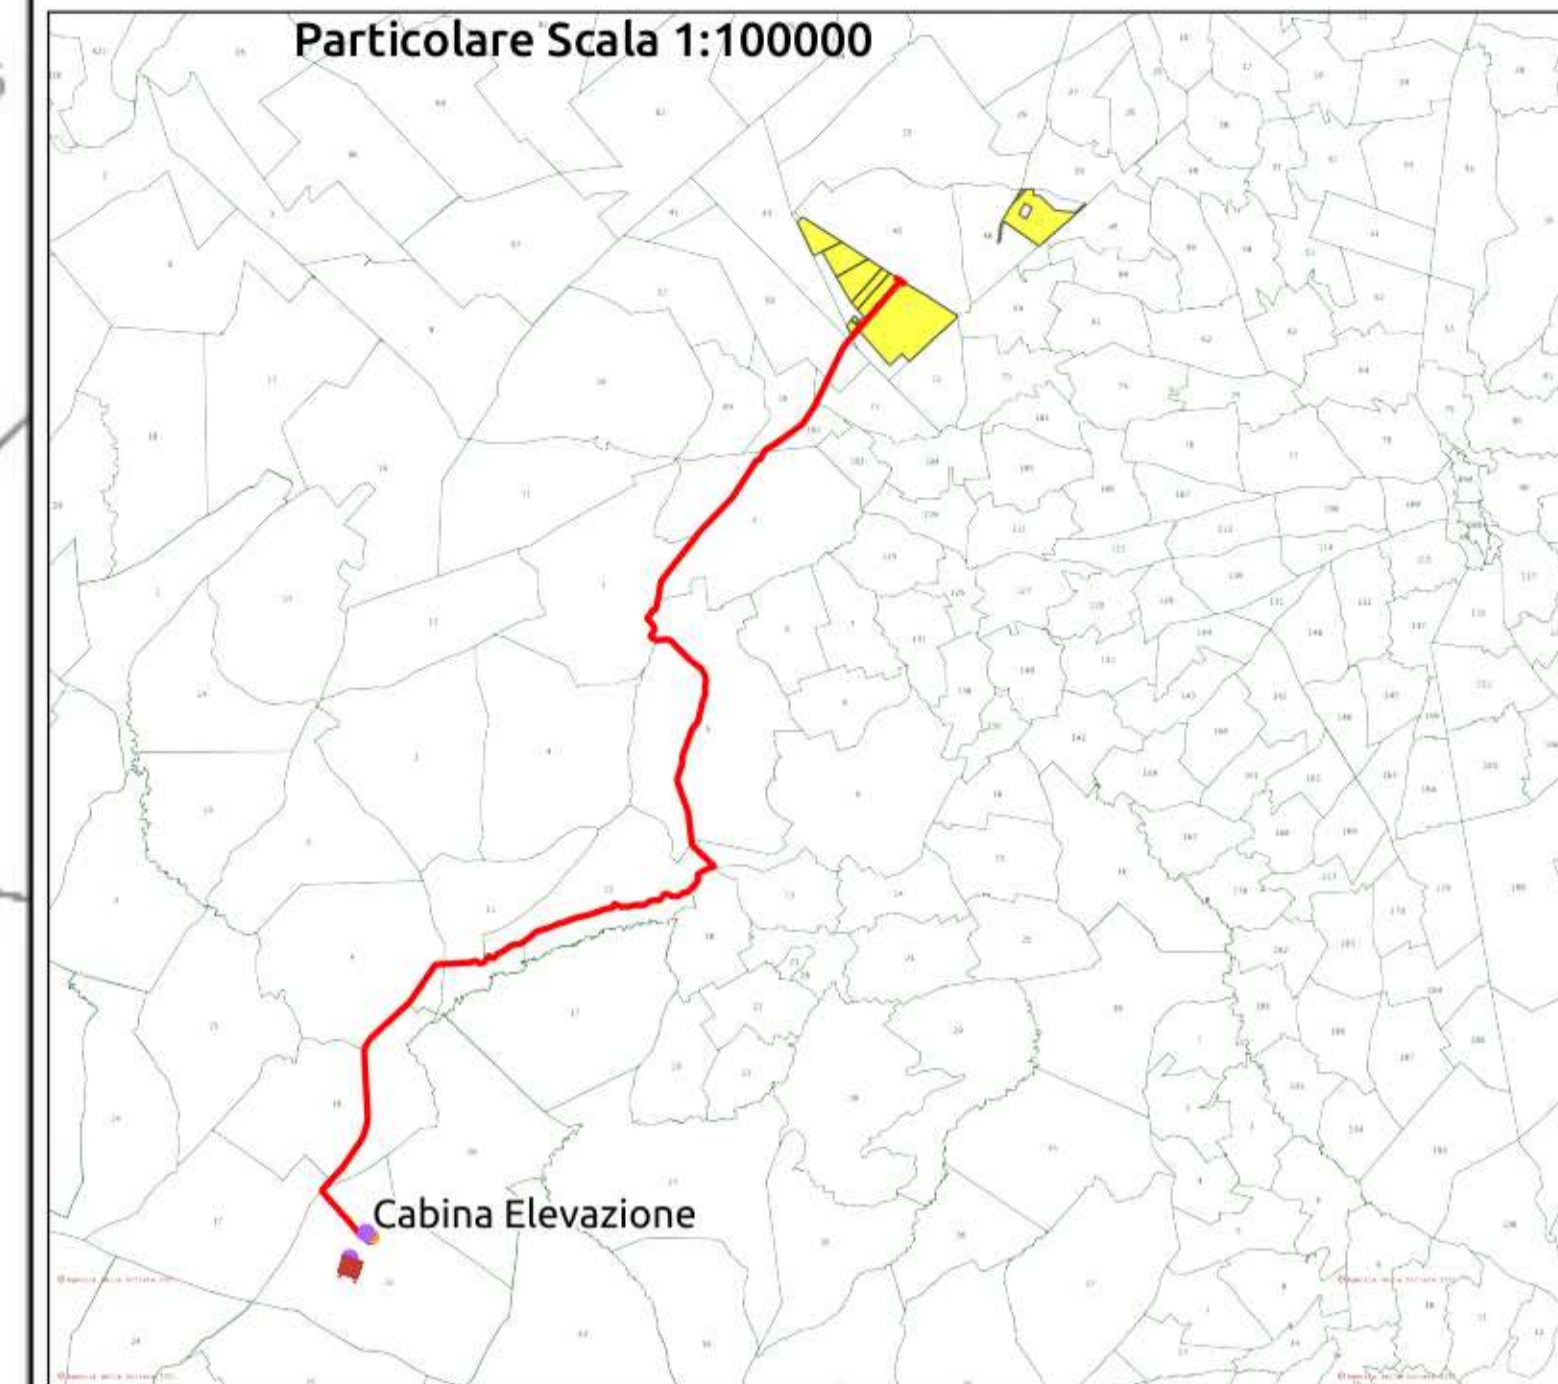

Scala 1:5000




128



113

175


Denominazione impianto: SCAPANIZZA		
Ubicazione: Comune di Minervino (BT) Località "Scapanizza"		Foglio: 47/44/46 Particelle: varie
PROGETTO DEFINITIVO		
DI UN IMPIANTO SOLARE FOTOVOLTAICO CONNESSO ALLA RTN DELLA POTENZA DI PICCO PARI A 87.782,8 KWDC E POTENZA IN IMMISSIONE PARI A 76.429,92 KWAC, DELLE RELATIVE OPERE DI CONNESSIONE ALLA RTN RICADENTI NEI COMUNI DI MINERVINO (BT), VENOSA E MONTEMILONE (PZ) E PIANO AGRONOMICOM PER L'UTILIZZO A SCOPI AGRICOLI DELL'AREA.		
 SOLAR ENERGY VENTUNO S.r.l	PROPRONTE SOLAR ENERGY VENTUNO S.R.L. Via Sebastian Altmann, 9 39100 Bolzano (BZ) P.IVA: 03084730211 PEC: solarenergyventuno.srl@legalmail.it	
CODICE AUTORIZZAZIONE: 1YK0OC8		
ELABORATO: PTO su base CATASTALE		Tav. n° 4CR-SSE-ALL.1
Codice Pratica: STMG 202000003		
Approvazioni	Numero	Data
	Rev 0	Marzo 2021
	Motivo	Richiesta Provvedimento Autorizzativo Unico Regionale (P.A.U.R.) art. 27-bis D.Lgs. 152/2006
	Eseguito	Verificato
	Approvato	
IL PROGETTISTA ing. SERGIO MARTANO 		Spazio riservato agli Enti
IL TECNICO 		

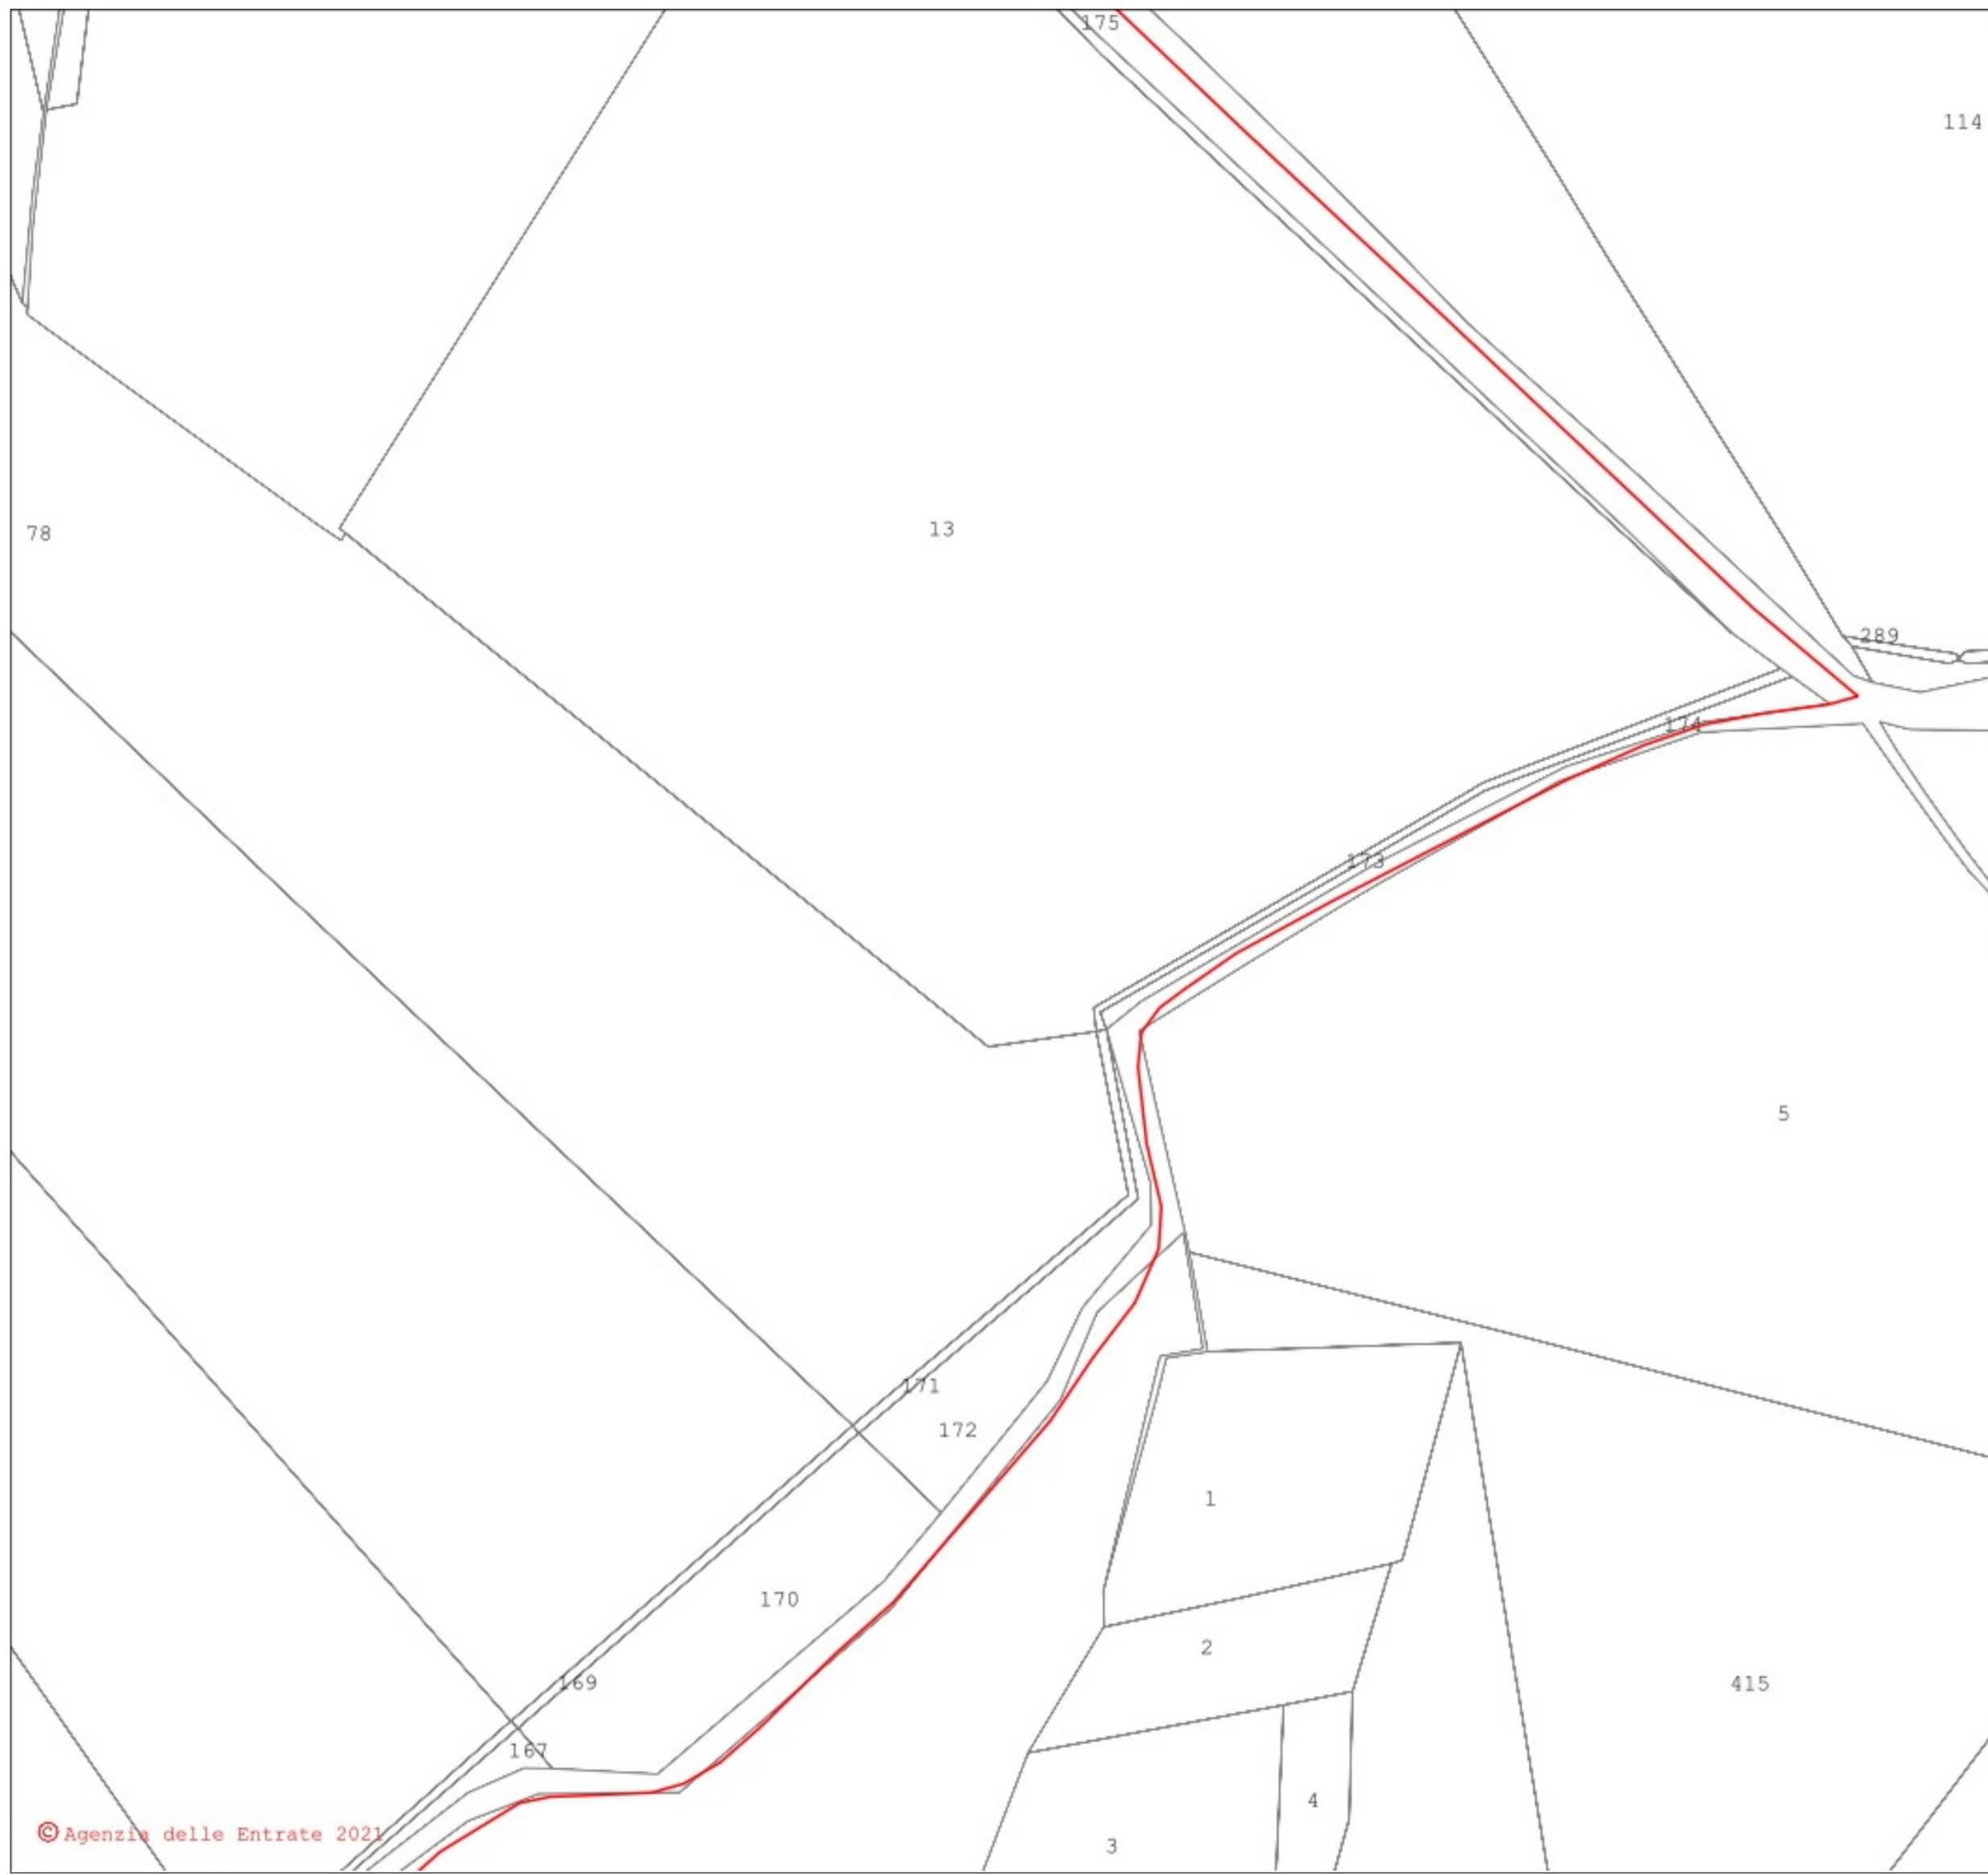




- LEGENDA**
- Cavidotto_MT
 - Cavidotto AT
 - Nuova SE Montemilone
 - Area_Impianto

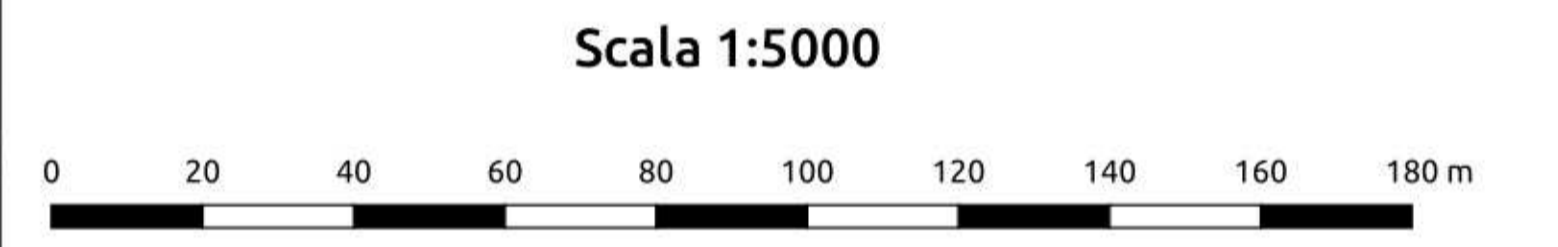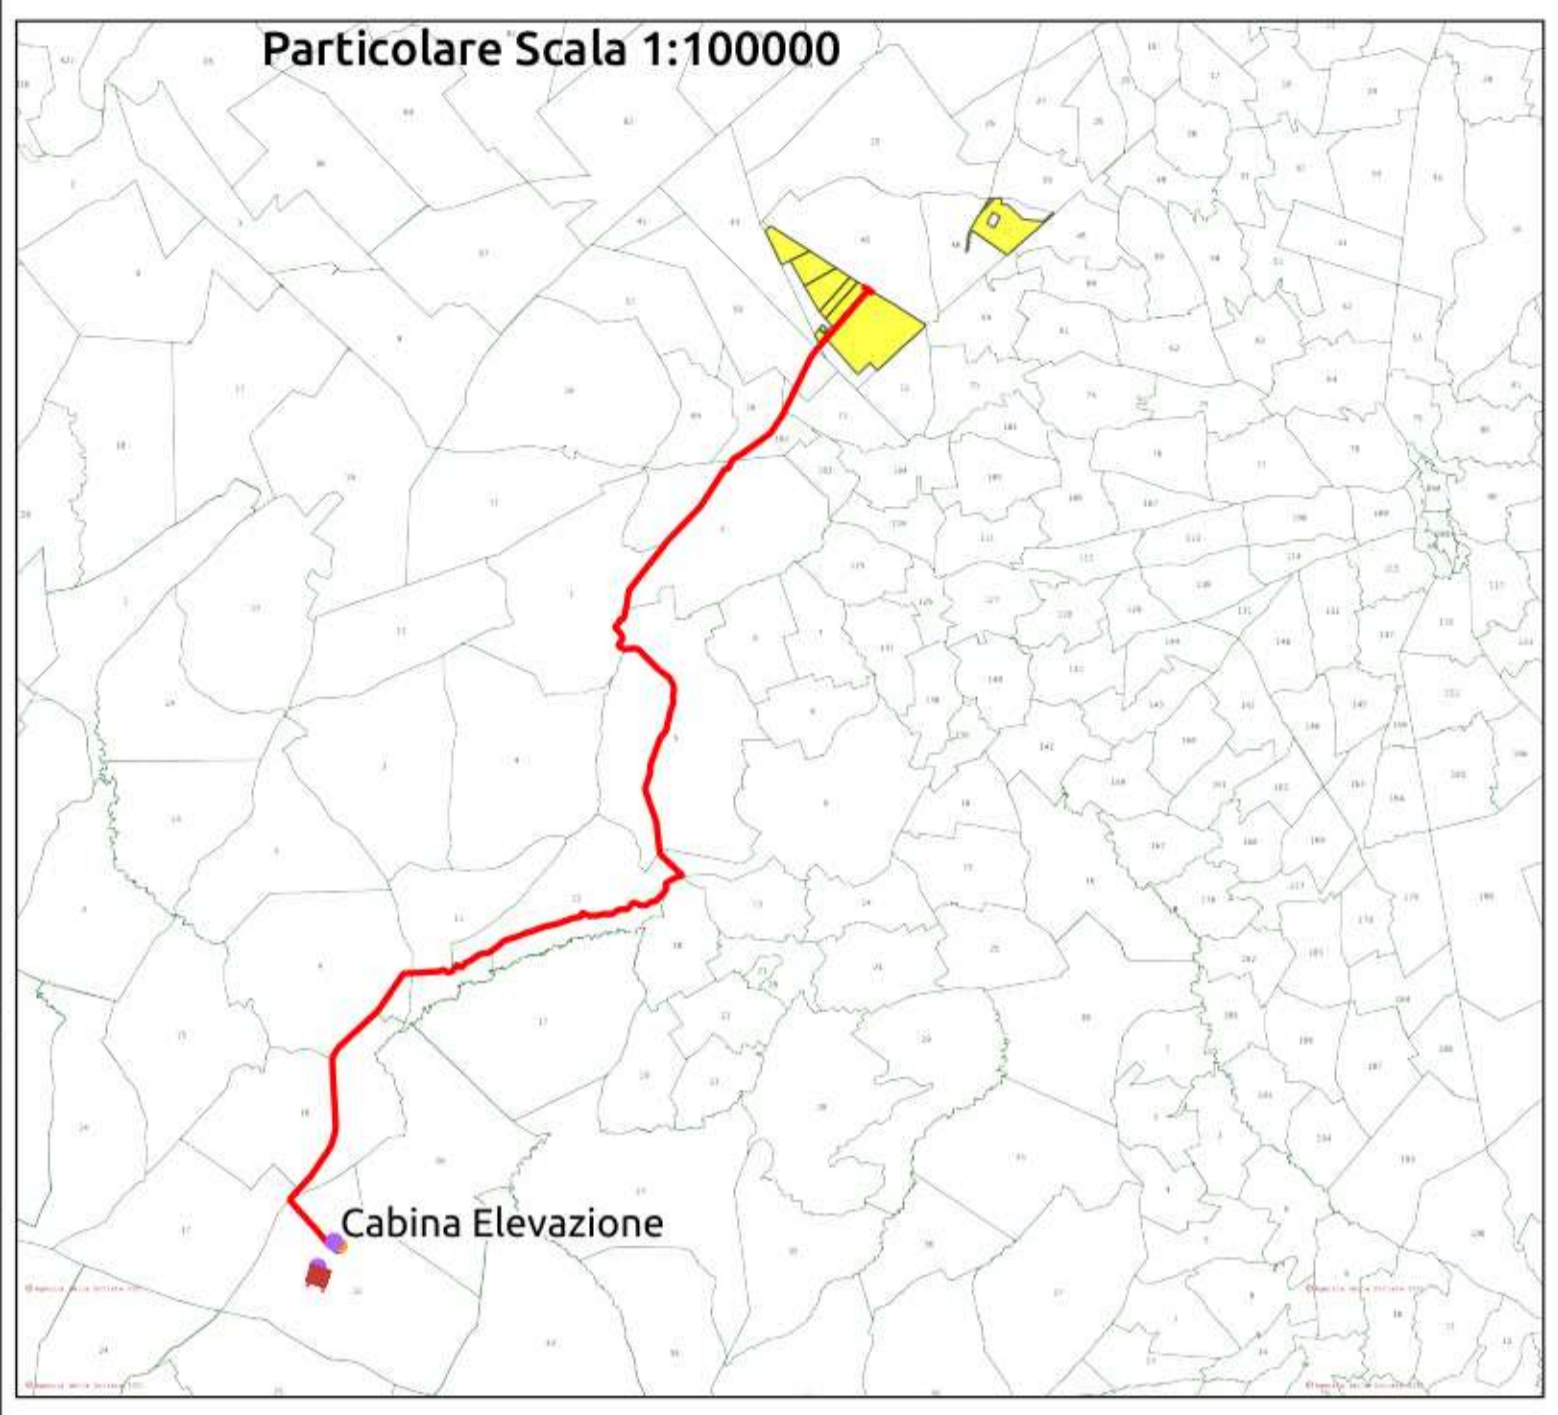

REGIONE PUGLIA 	PROVINCIA DI BARLETTA-ANDRIA-TRANI 	COMUNE DI MINERVINO 												
Denominazione impianto: SCAPANIZZA														
Ubicazione: Comune di Minervino (BT) Località "Scapanizza"		Foglio: 47/44/46 Particelle: varie												
PROGETTO DEFINITIVO														
DI UN IMPIANTO SOLARE FOTOVOLTAICO CONNESSO ALLA RTN DELLA POTENZA DI PICCO PARI A 87.782,8 KWDC E POTENZA IN IMMISSIONE PARI A 76.429,92 KWAC, DELLE RELATIVE OPERE DI CONNESSIONE ALLA RTN RICADENTI NEI COMUNI DI MINERVINO (BT), VENOSA E MONTEMILONE (PZ) E PIANO AGRONOMICOM PER L'UTILIZZO A SCOPI AGRICOLI DELL'AREA.														
PROPRONTE SOLAR ENERGY VENTUNO S.r.l.		SOLAR ENERGY VENTUNO S.R.L. Via Sebastian Altmann, 9 39100 Bolzano (BZ) P.IVA: 03084730211 PEC: solareenergyventuno.srl@legalmail.it												
CODICE AUTORIZZAZIONE: 1YK00C8														
ELABORATO: PTO su base CATASTALE		Tav. n° 4CR-SSE-ALL.1												
Codice Pratica: STMG 202000003														
<table border="1" style="width: 100%; border-collapse: collapse;"> <thead> <tr> <th>Numero</th> <th>Data</th> <th>Motivo</th> <th>Eseguito</th> <th>Verificato</th> <th>Approvato</th> </tr> </thead> <tbody> <tr> <td>Rev 0</td> <td>Marzo 2021</td> <td>Richiesta Provvedimento Autorizzativo Unico Regionale (P.A.U.R.) art. 27-bis D.Lgs. 152/2006</td> <td></td> <td></td> <td></td> </tr> </tbody> </table>			Numero	Data	Motivo	Eseguito	Verificato	Approvato	Rev 0	Marzo 2021	Richiesta Provvedimento Autorizzativo Unico Regionale (P.A.U.R.) art. 27-bis D.Lgs. 152/2006			
Numero	Data	Motivo	Eseguito	Verificato	Approvato									
Rev 0	Marzo 2021	Richiesta Provvedimento Autorizzativo Unico Regionale (P.A.U.R.) art. 27-bis D.Lgs. 152/2006												
IL PROGETTISTA ing. SERGIO MARTANO 		Spazio riservato agli Enti												
IL TECNICO														

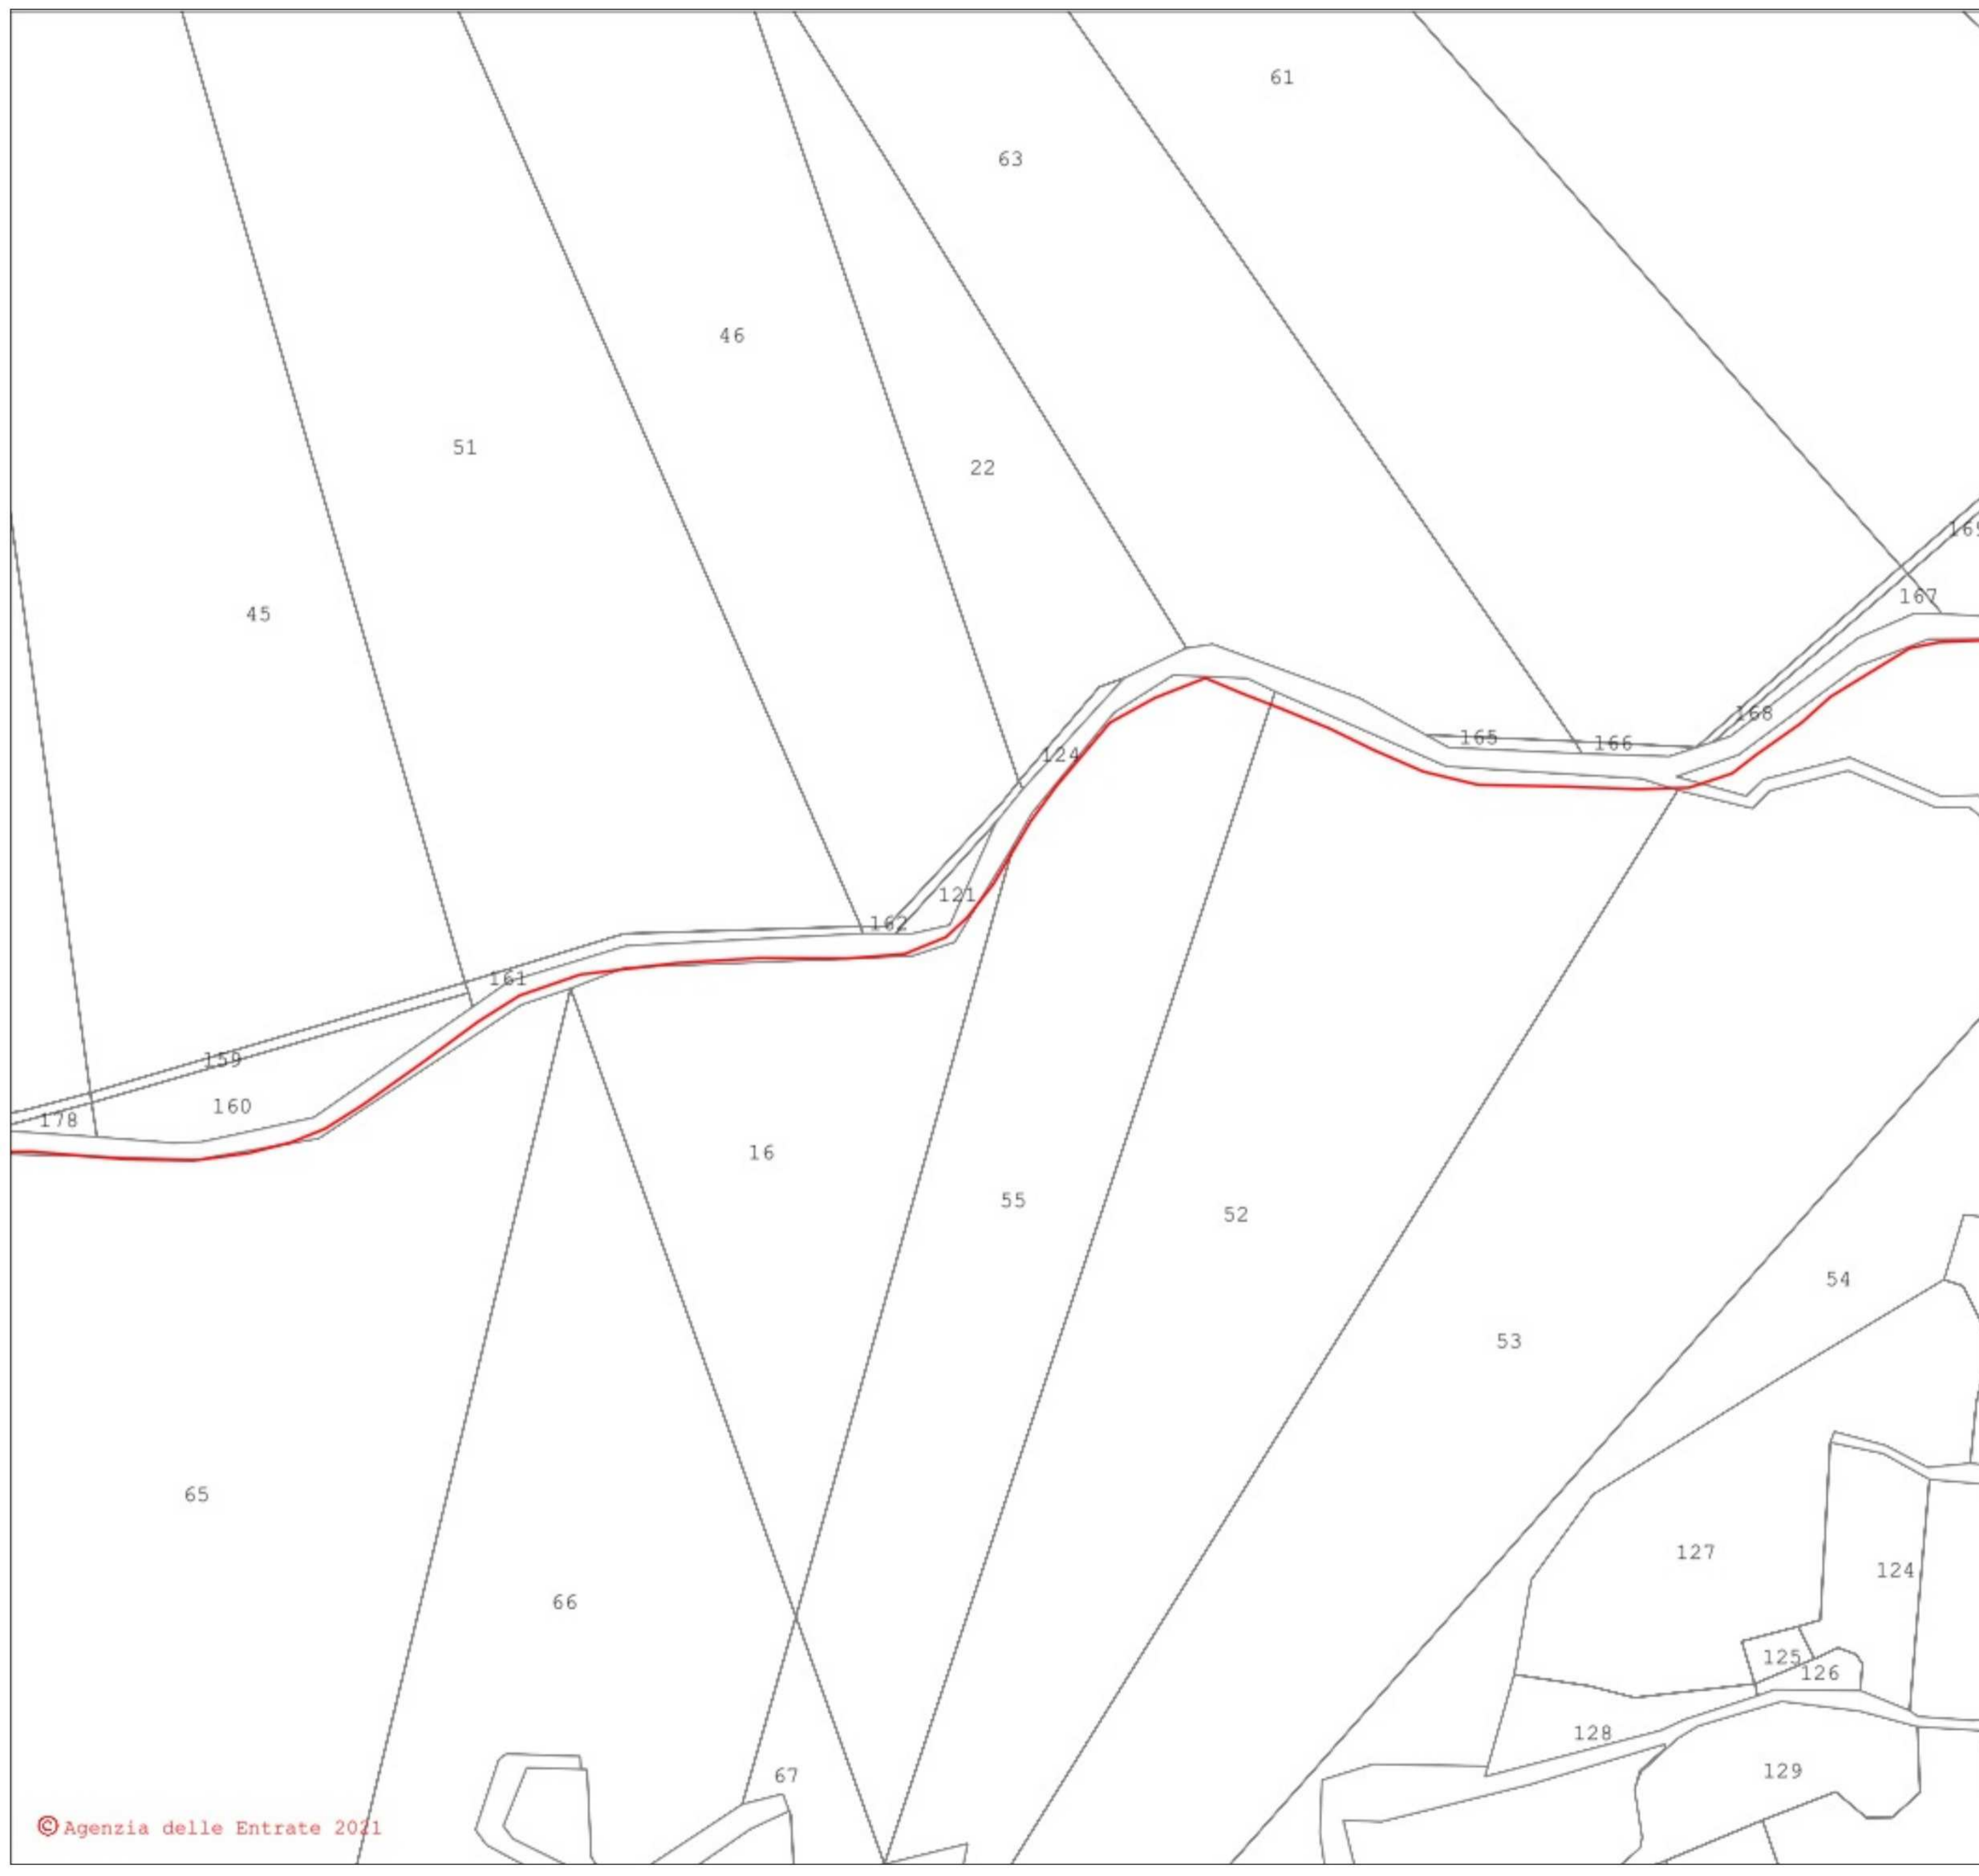



- LEGENDA**
- Cavidotto_MT
 - Cavidotto_AT
 - Nuova SE Montemilone
 - Area_Impianto

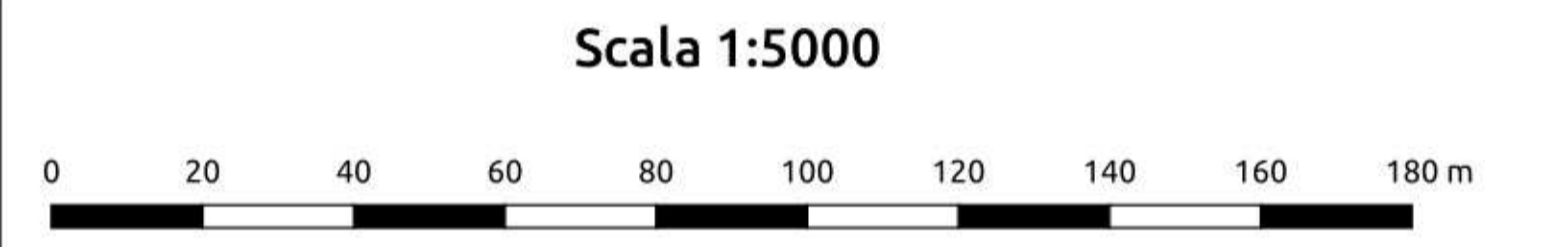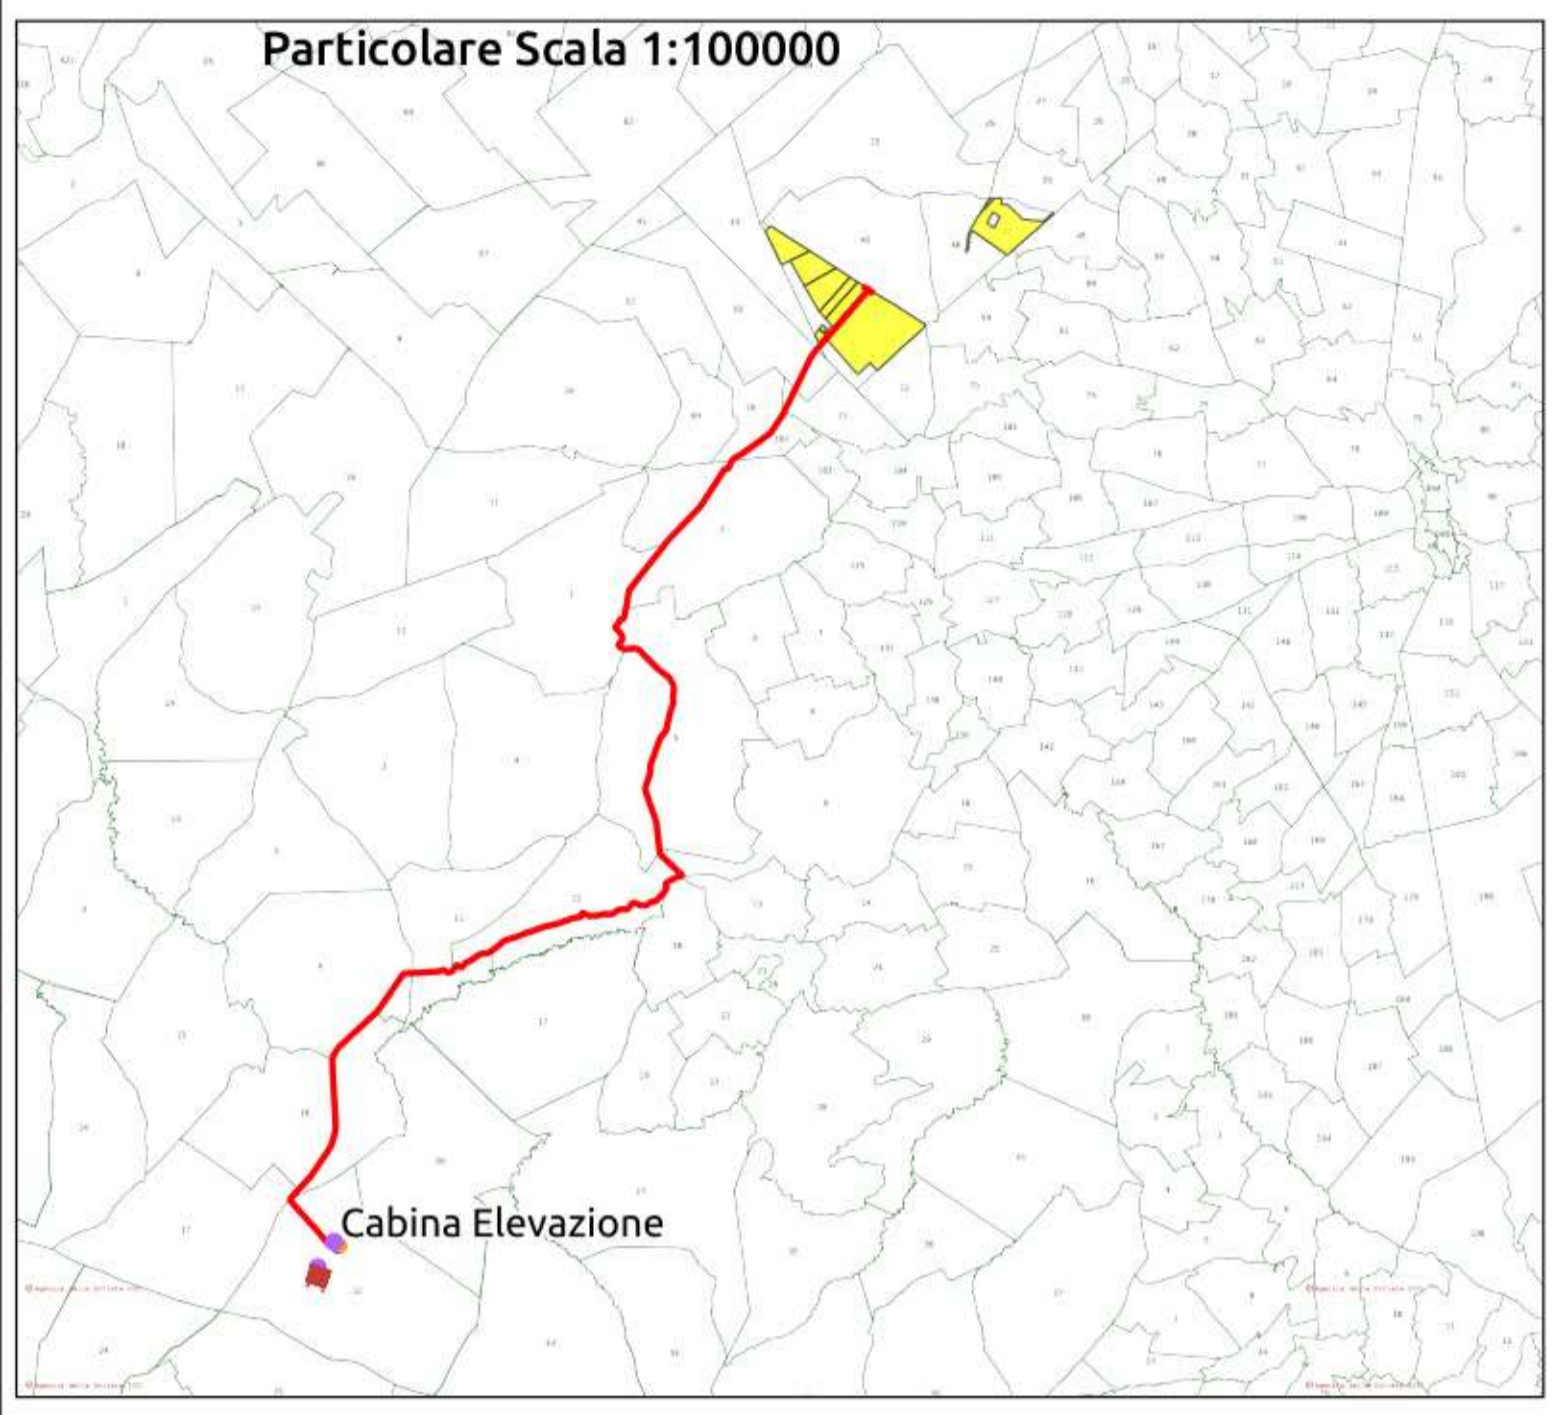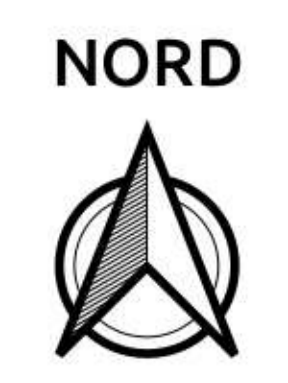

REGIONE PUGLIA 	PROVINCIA DI BARLETTA-ANDRIA-TRANI 	COMUNE DI MINERVINO 												
Denominazione impianto: SCAPANIZZA														
Ubicazione: Comune di Minervino (BT) Località "Scapanizza"		Foglio: 47/44/46 Particelle: varie												
PROGETTO DEFINITIVO														
DI UN IMPIANTO SOLARE FOTOVOLTAICO CONNESSO ALLA RTN DELLA POTENZA DI PICCO PARI A 87.782,8 KWDC E POTENZA IN IMMISSIONE PARI A 76.429,92 KWAC, DELLE RELATIVE OPERE DI CONNESSIONE ALLA RTN RICADENTI NEI COMUNI DI MINERVINO (BT), VENOSA E MONTEMILONE (PZ) E PIANO AGRONOMICOM PER L'UTILIZZO A SCOPI AGRICOLI DELL'AREA.														
PROPONENTE  SOLAR ENERGY VENTUNO S.r.l.		SOLAR ENERGY VENTUNO S.R.L. Via Sebastian Altmann, 9 39100 Bolzano (BZ) P.IVA: 03084730211 PEC: solarenergyventuno.srl@legalmail.it												
CODICE AUTORIZZAZIONE: 1YK00C8														
ELABORATO		Tav. n° 4CR-SSE-ALL.1												
PTO su base CATASTALE		Codice Pratica: STMG 202000003												
<table border="1" style="width: 100%; border-collapse: collapse;"> <thead> <tr> <th>Numero</th> <th>Data</th> <th>Motivo</th> <th>Eseguito</th> <th>Verificato</th> <th>Approvato</th> </tr> </thead> <tbody> <tr> <td>Rev 0</td> <td>Marzo 2021</td> <td>Richiesta Provvedimento Autorizzativo Unico Regionale (P.A.U.R.) art. 27-bis D.Lgs. 152/2006</td> <td></td> <td></td> <td></td> </tr> </tbody> </table>			Numero	Data	Motivo	Eseguito	Verificato	Approvato	Rev 0	Marzo 2021	Richiesta Provvedimento Autorizzativo Unico Regionale (P.A.U.R.) art. 27-bis D.Lgs. 152/2006			
Numero	Data	Motivo	Eseguito	Verificato	Approvato									
Rev 0	Marzo 2021	Richiesta Provvedimento Autorizzativo Unico Regionale (P.A.U.R.) art. 27-bis D.Lgs. 152/2006												
IL PROGETTISTA ing. SERGIO MARTANO 		Spazio riservato agli Enti												
IL TECNICO														





- LEGENDA**
- Cavidotto_MT
 - Cavidotto AT
 - Nuova SE Montemilone
 - Area_Impianto

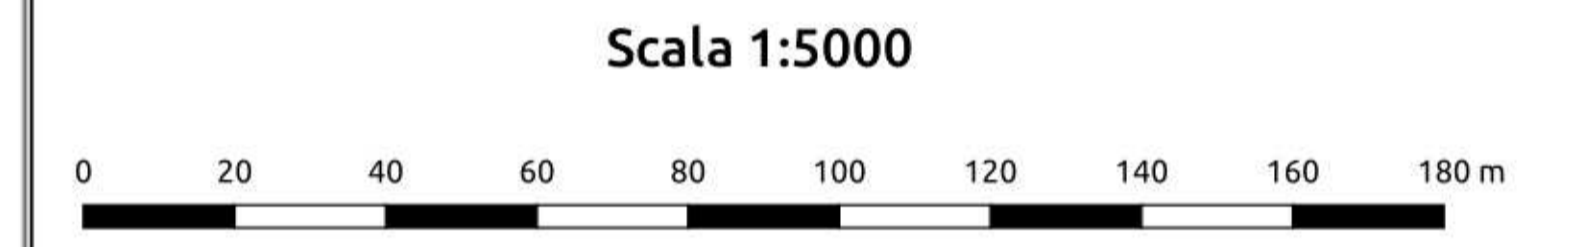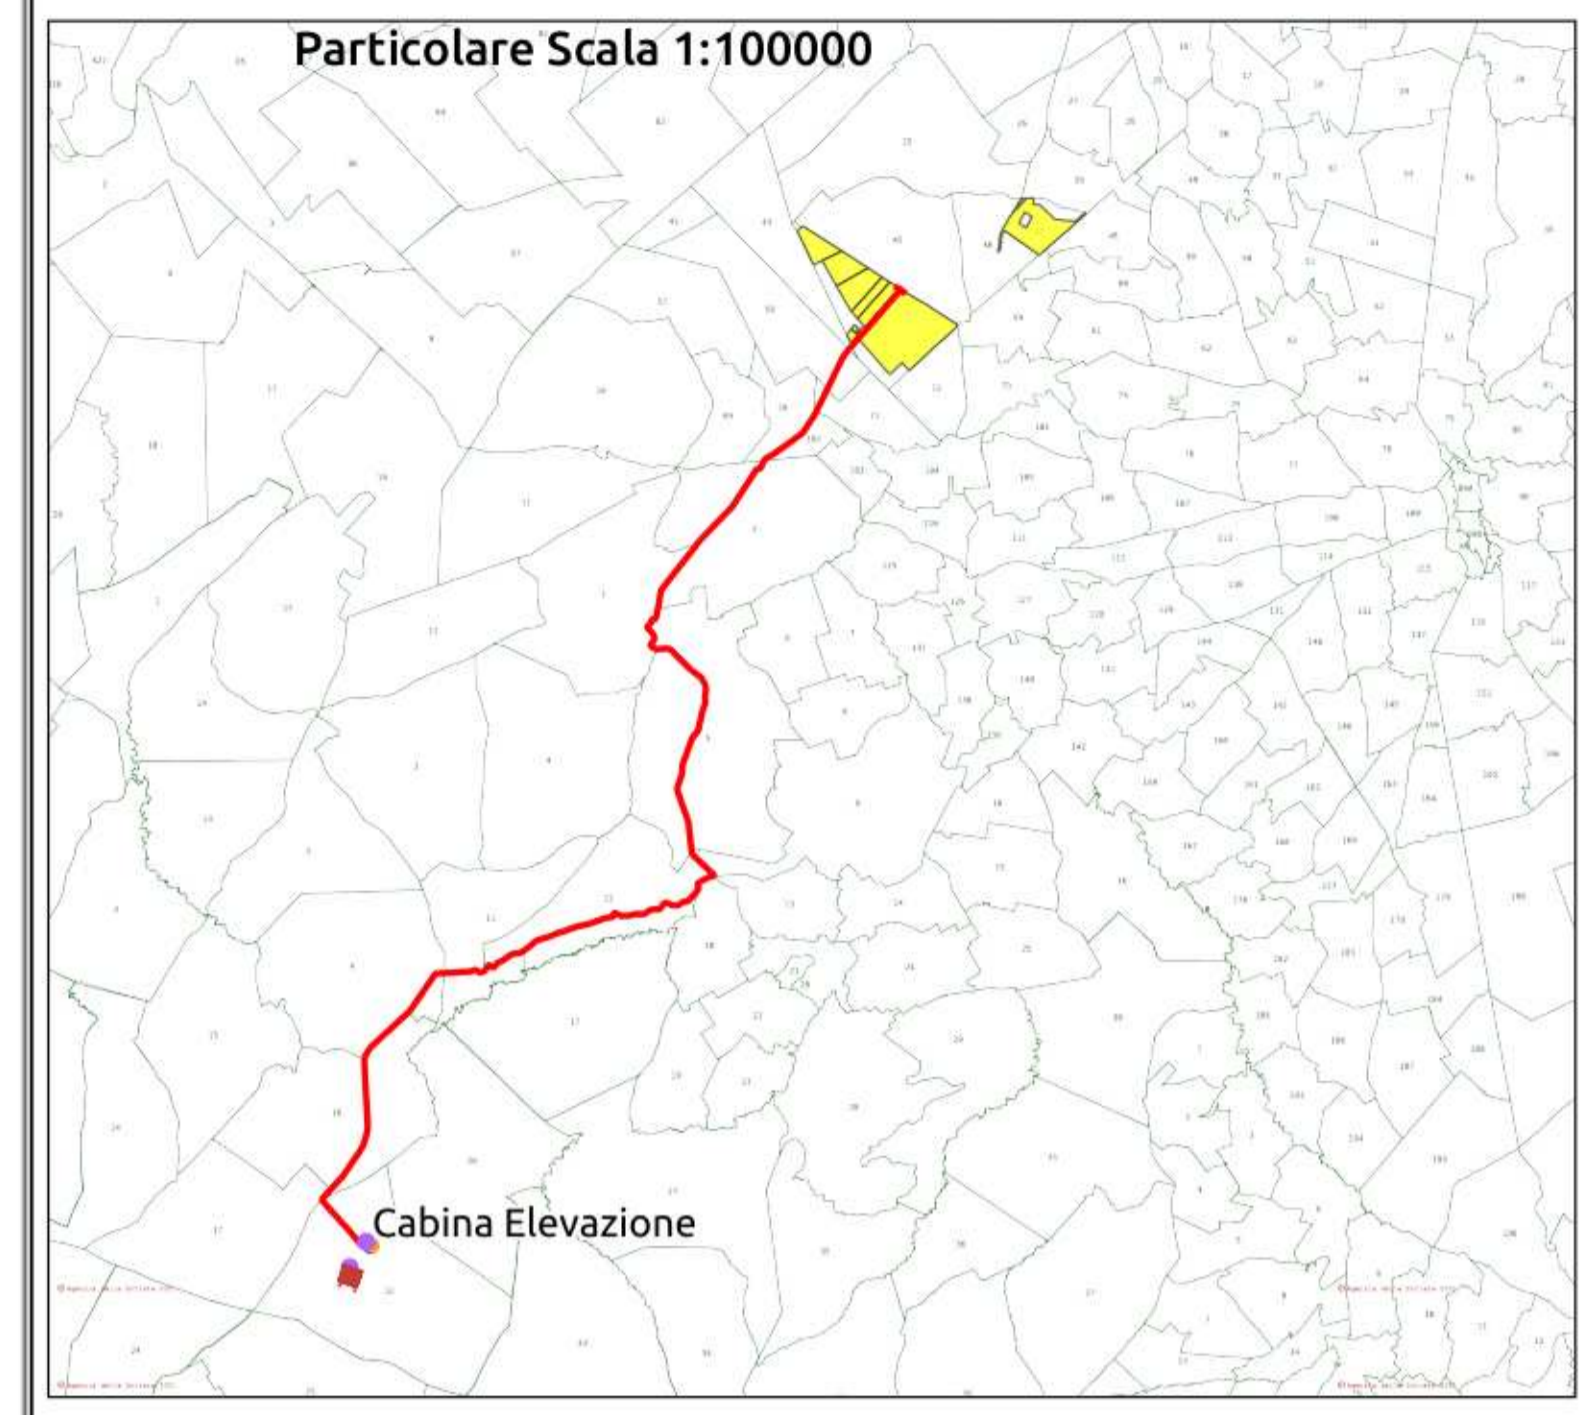

REGIONE PUGLIA 	PROVINCIA DI BARLETTA-ANDRIA-TRANI 	COMUNE DI MINERVINO 												
Denominazione impianto: SCAPANIZZA														
Ubicazione: Comune di Minervino (BT) Località "Scapanizza"		Foglio: 47/44/46 Particelle: varie												
PROGETTO DEFINITIVO DI UN IMPIANTO SOLARE FOTOVOLTAICO CONNESSO ALLA RTN DELLA POTENZA DI PICCO PARI A 87.782,8 KWDC E POTENZA IN IMMISSIONE PARI A 76.429,92 KWAC, DELLE RELATIVE OPERE DI CONNESSIONE ALLA RTN RICADENTI NEI COMUNI DI MINERVINO (BT), VENOSA E MONTEMILONE (PZ) E PIANO AGRONOMICOM PER L'UTILIZZO A SCOPI AGRICOLI DELL'AREA.														
PROPRONTE  SOLAR ENERGY VENTUNO S.r.l.		SOLAR ENERGY VENTUNO S.R.L. Via Sebastian Altmann, 9 39100 Bolzano (BZ) P.IVA: 03084730211 PEC: solarenergyventuno.srl@legalmail.it												
CODICE AUTORIZZAZIONE: 1YK00C8														
ELABORATO PTO su base CATASTALE		Tav. n° 4CR-SSE-ALL.1 Codice Pratica: STMG 202000003												
<table border="1" style="width: 100%; border-collapse: collapse;"> <thead> <tr> <th>Numero</th> <th>Data</th> <th>Motivo</th> <th>Eseguito</th> <th>Verificato</th> <th>Approvato</th> </tr> </thead> <tbody> <tr> <td>Rev 0</td> <td>Marzo 2021</td> <td>Richiesta Provvedimento Autorizzativo Unico Regionale (P.A.U.R.) art. 27-bis D.Lgs. 152/2006</td> <td></td> <td></td> <td></td> </tr> </tbody> </table>			Numero	Data	Motivo	Eseguito	Verificato	Approvato	Rev 0	Marzo 2021	Richiesta Provvedimento Autorizzativo Unico Regionale (P.A.U.R.) art. 27-bis D.Lgs. 152/2006			
Numero	Data	Motivo	Eseguito	Verificato	Approvato									
Rev 0	Marzo 2021	Richiesta Provvedimento Autorizzativo Unico Regionale (P.A.U.R.) art. 27-bis D.Lgs. 152/2006												
IL PROGETTISTA ing. SERGIO MARTANO 		Spazio riservato agli Enti												
IL TECNICO														





- LEGENDA**
- Cavidotto_MT
 - Cavidotto AT
 - Nuova SE Montemilone
 - Area_Impianto

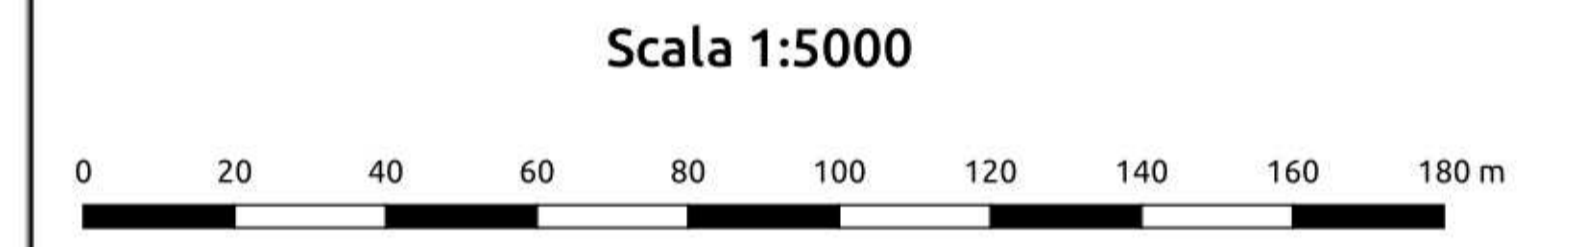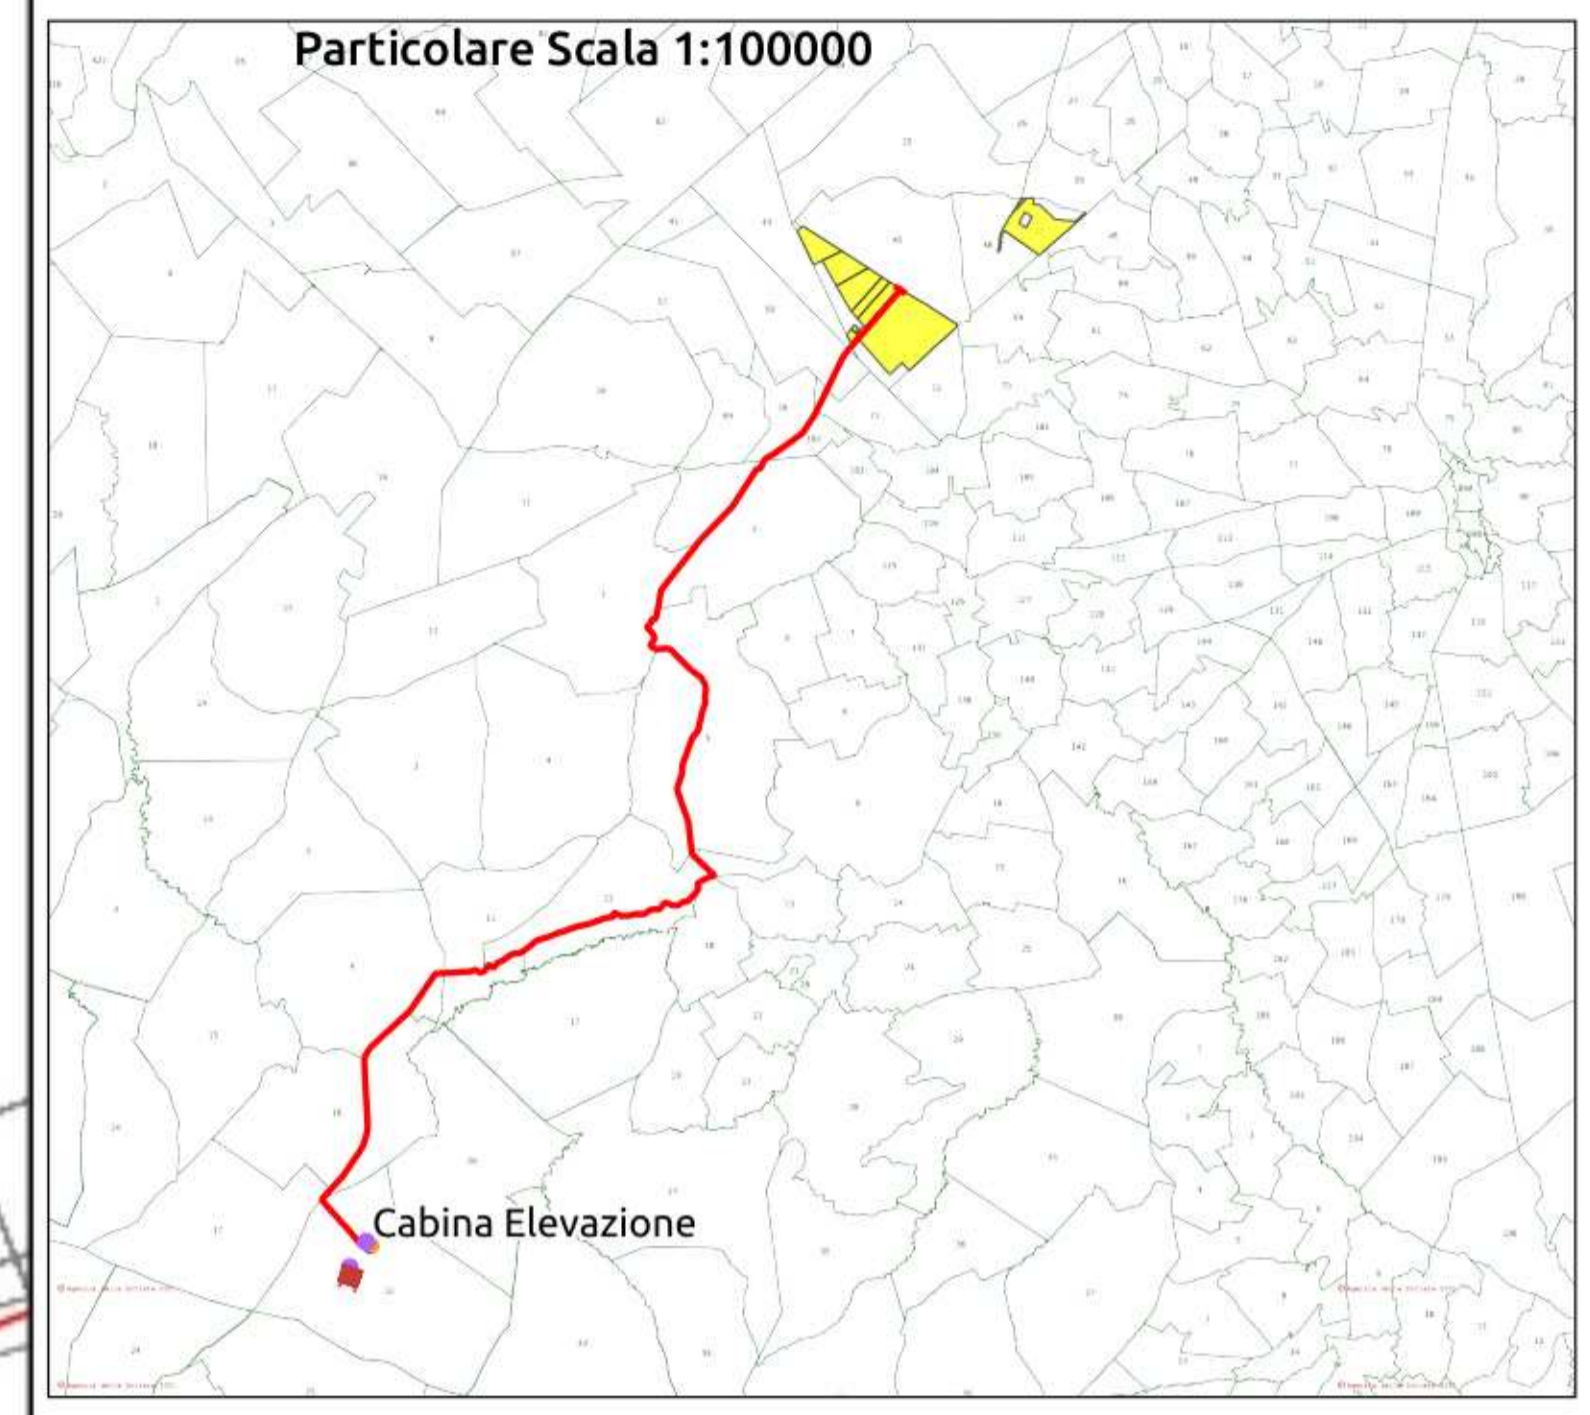

REGIONE PUGLIA 	PROVINCIA DI BARLETTA-ANDRIA-TRANI 	COMUNE DI MINERVINO 
SCAPANIZZA		
Comune di Minervino (BT) Località "Scapanizza"		Foglio: 47/44/46 Particelle: varie
PROGETTO DEFINITIVO		
DI UN IMPIANTO SOLARE FOTOVOLTAICO CONNESSO ALLA RTN DELLA POTENZA DI PICCO PARI A 87.782,8 KWDC E POTENZA IN IMMISSIONE PARI A 76.429,92 KWAC, DELLE RELATIVE OPERE DI CONNESSIONE ALLA RTN RICADENTI NEI COMUNI DI MINERVINO (BT), VENOSA E MONTEMILONE (PZ) E PIANO AGRONOMICOM PER L'UTILIZZO A SCOPI AGRICOLI DELL'AREA.		
PROPONENTE  SOLAR ENERGY VENTUNO S.r.l.	SOLAR ENERGY VENTUNO S.R.L. Via Sebastian Altmann, 9 39100 Bolzano (BZ) P.IVA: 03084730211 PEC: solareenergyventuno.srl@legalmail.it	
CODICE AUTORIZZAZIONE: 1YK00C8		
ELABORATO PTO su base CATASTALE		Tav. n° 4CR-SSE-ALL.1 Codice Pratica: STMG 202000003
Approvazioni	Eseguito	Verificato
Numero	Data	Motivo
Rev 0	Marzo 2021	Richiesta Provvedimento Autorizzativo Unico Regionale (P.A.U.R.) art. 27-bis D.Lgs. 152/2006
IL PROGETTISTA ing. SERGIO MARTANO 		Spazio riservato agli Enti
IL TECNICO		





- LEGENDA**
- Cavidotto_MT
 - Cavidotto_AT
 - Nuova SE Montemilone
 - Area_Impianto

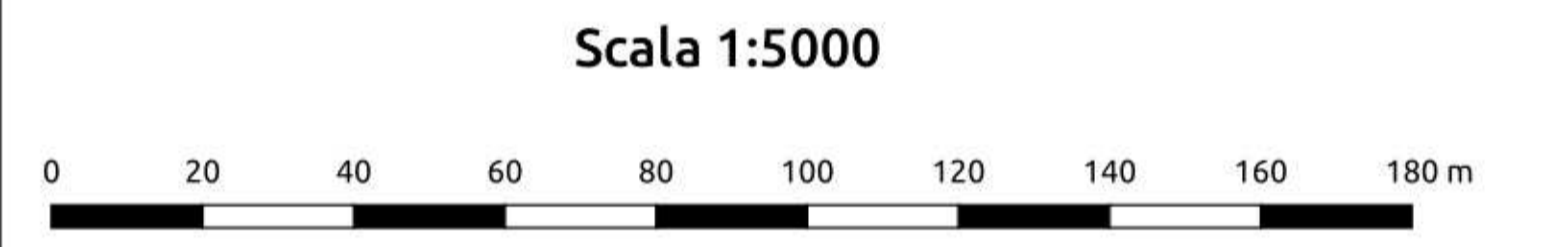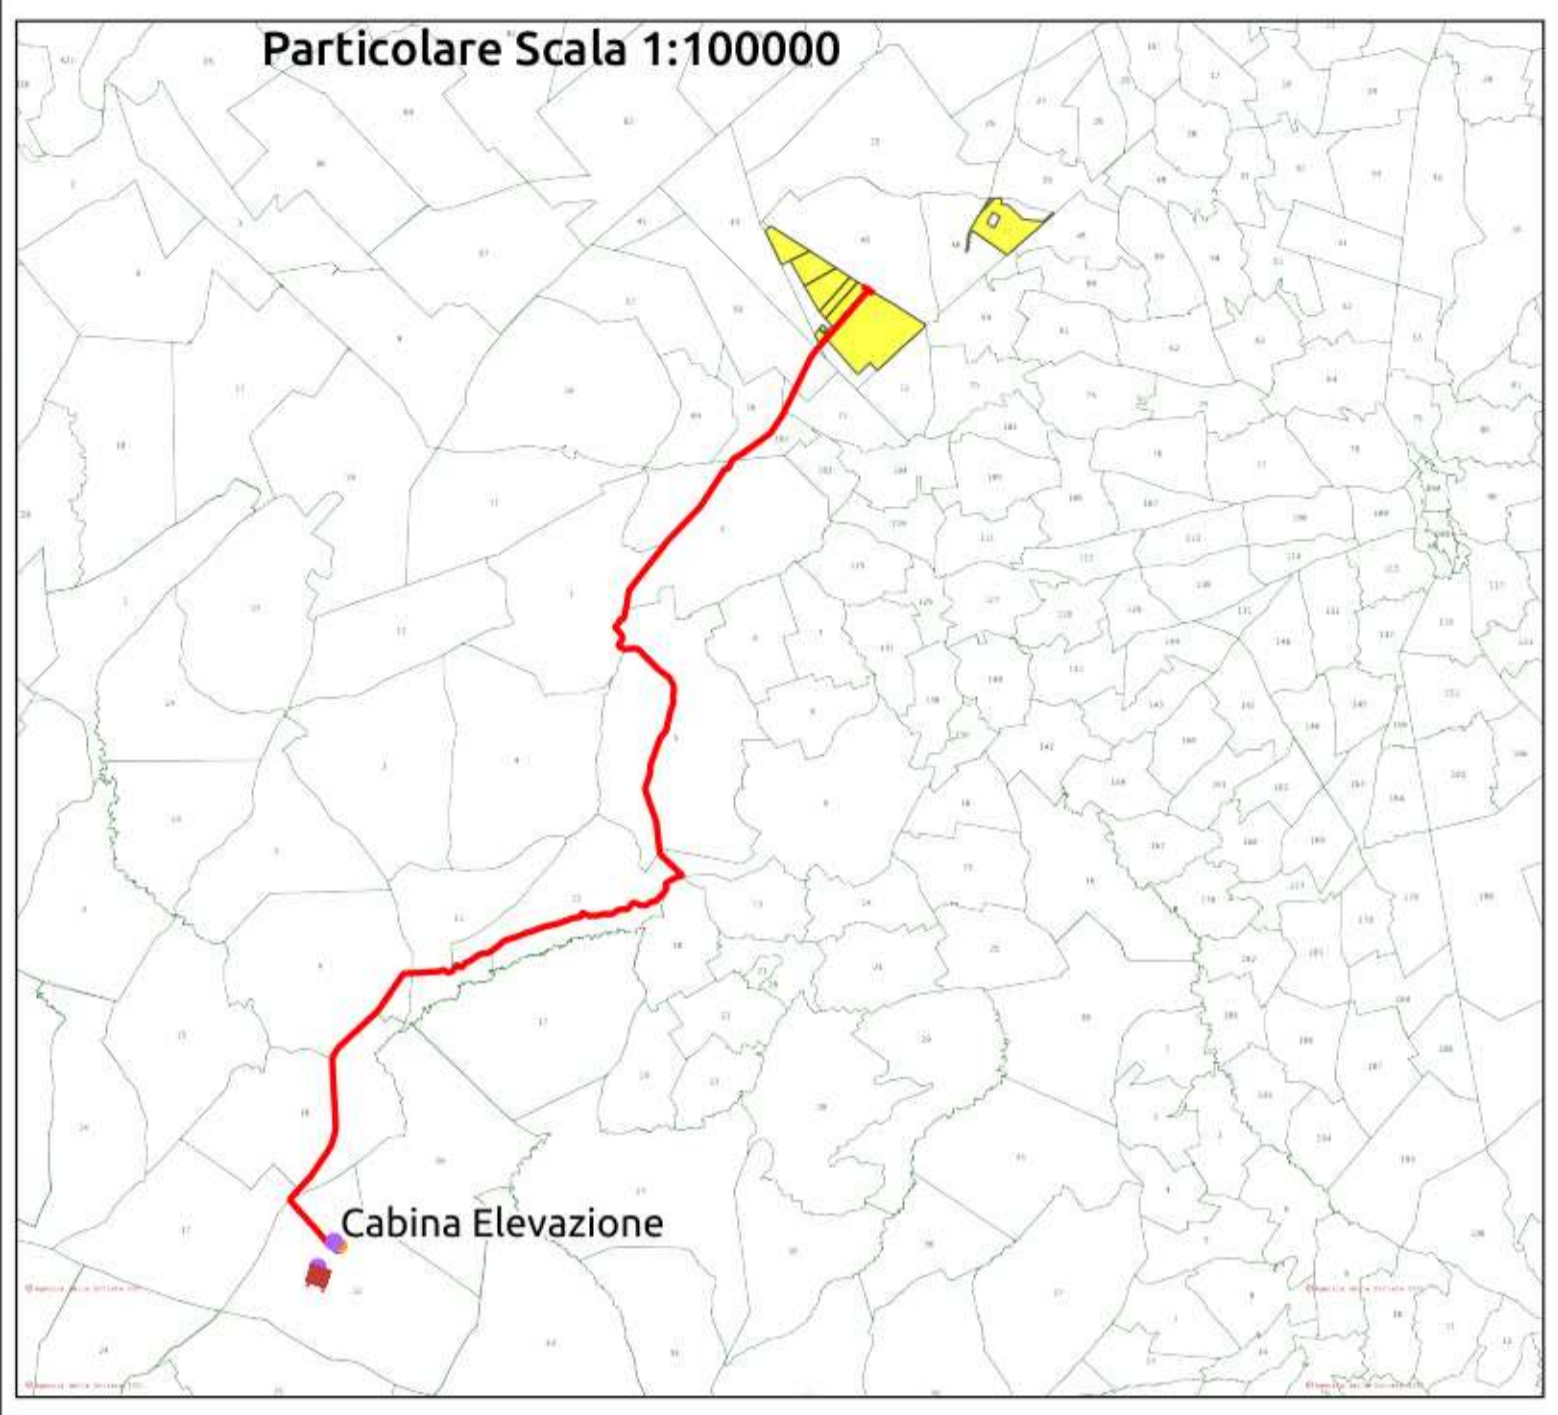

REGIONE PUGLIA 	PROVINCIA DI BARLETTA-ANDRIA-TRANI 	COMUNE DI MINERVINO 
SCAPANIZZA		
Comune di Minervino (BT) Località "Scapanizza"		Foglio: 47/44/46 Particelle: varie
PROGETTO DEFINITIVO		
DI UN IMPIANTO SOLARE FOTOVOLTAICO CONNESSO ALLA RTN DELLA POTENZA DI PICCO PARI A 87.782,8 KWDC E POTENZA IN IMMISSIONE PARI A 76.429,92 KWAC, DELLE RELATIVE OPERE DI CONNESSIONE ALLA RTN RICADENTI NEI COMUNI DI MINERVINO (BT), VENOSA E MONTEMILONE (PZ) E PIANO AGRONOMICOM PER L'UTILIZZO A SCOPI AGRICOLI DELL'AREA.		
PROPONENTE  SOLAR ENERGY VENTUNO S.r.l.	SOLAR ENERGY VENTUNO S.R.L. Via Sebastian Altmann, 9 39100 Bolzano (BZ) P.IVA: 03084730211 PEC: solarenergyventuno.srl@legalmail.it	
CODICE AUTORIZZAZIONE: 1YK0OC8		
ELABORATO PTO su base CATASTALE		Tav. n° 4CR-SSE-ALL.1
Codice Pratica: STMG 202000003		Eseguito Verificato Approvato
Numero Rev 0	Data Marzo 2021	Motivo Richiesta Provvedimento Autorizzativo Unico Regionale (P.A.U.R.) art. 27-bis D.Lgs. 152/2006
IL PROGETTISTA ing. SERGIO MARTANO 		Spazio riservato agli Enti
IL TECNICO		





- LEGENDA**
- Cavidotto_MT
 - Cavidotto_AT
 - Nuova SE Montemilone
 - Area_Impianto

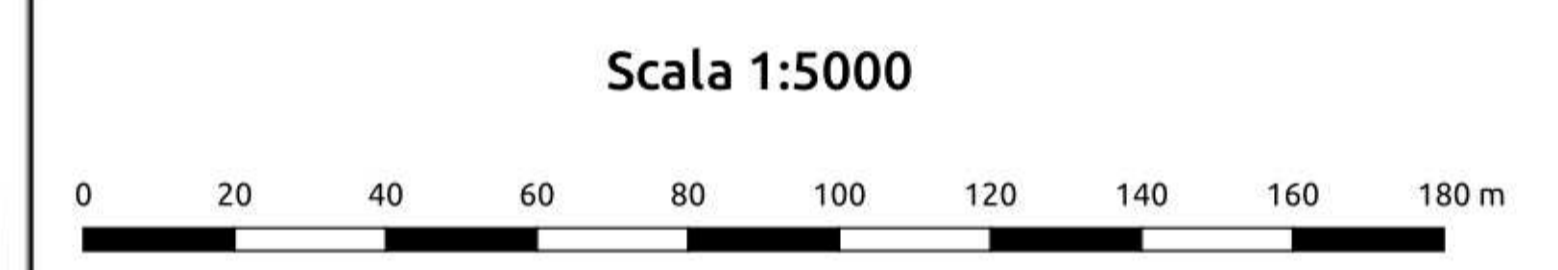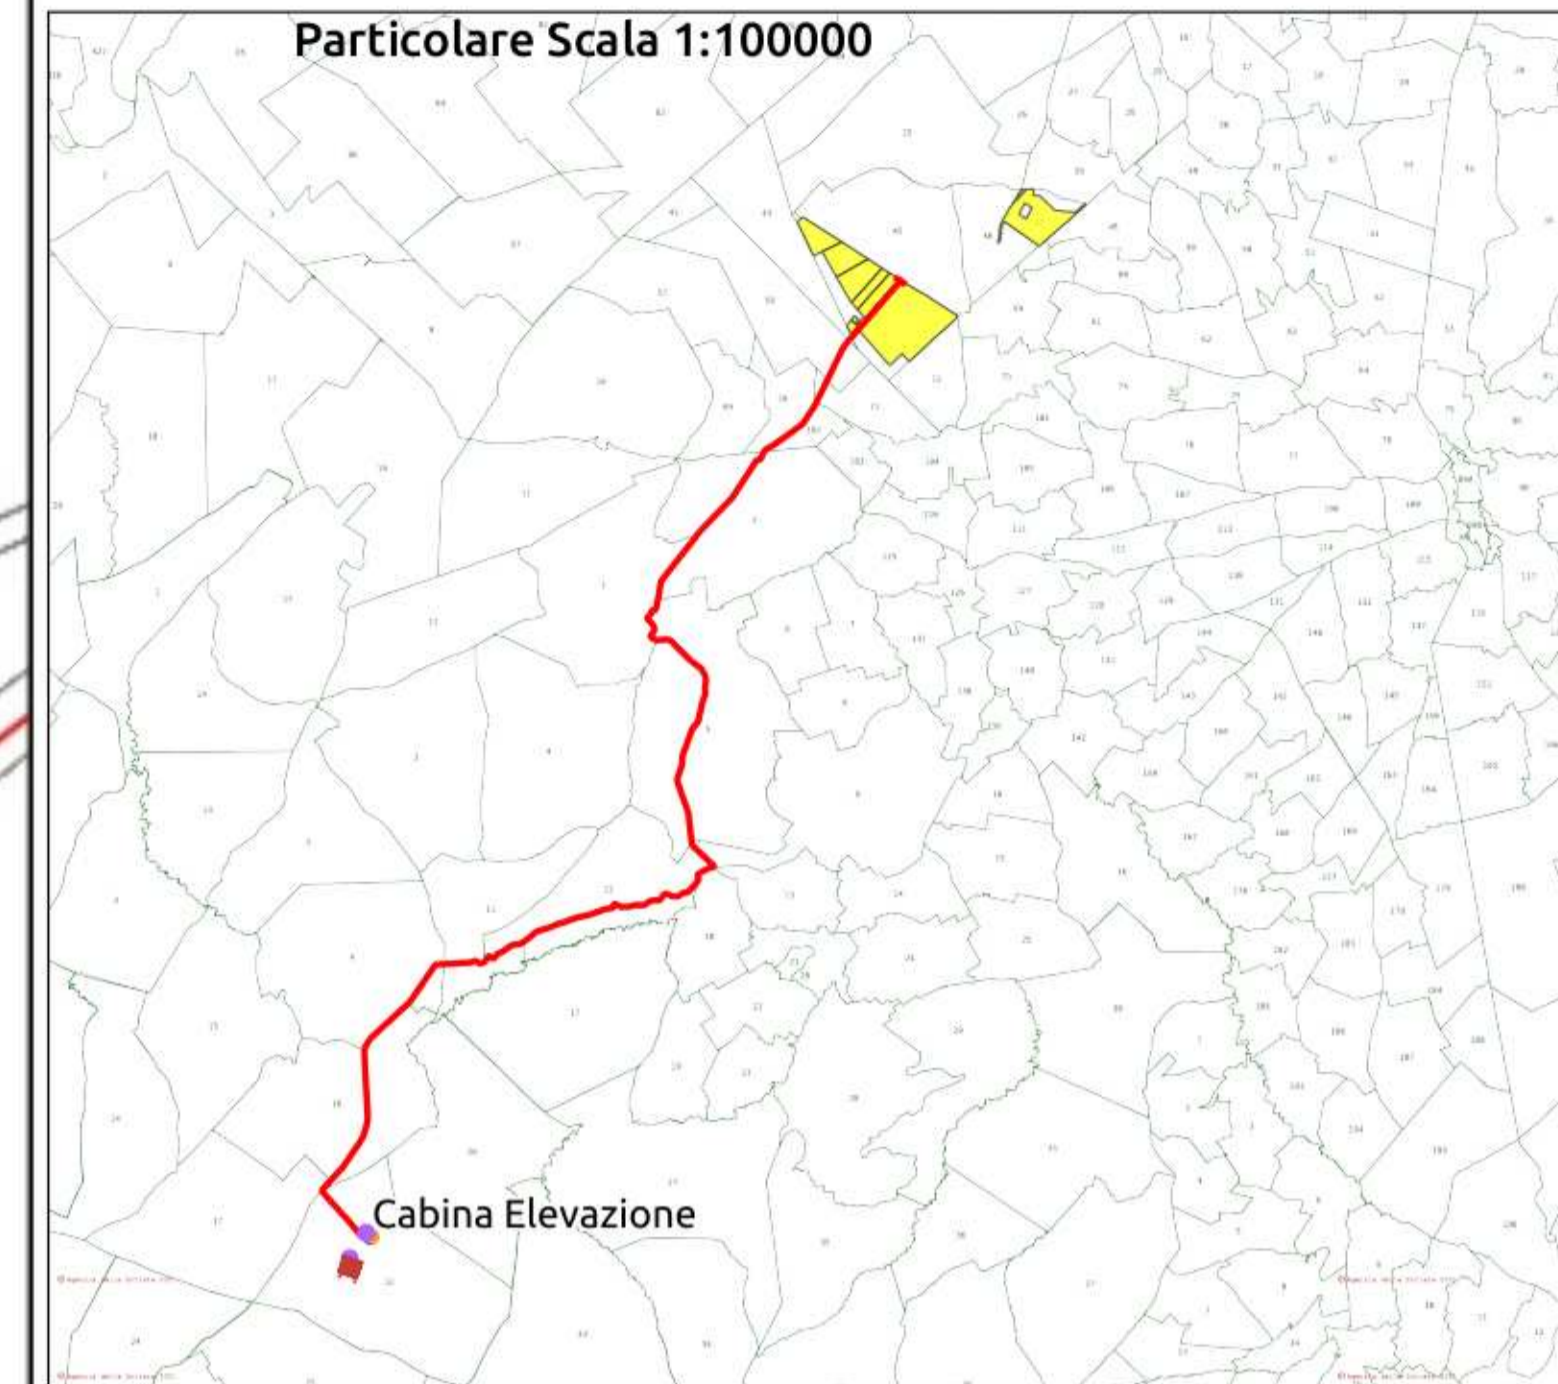

REGIONE PUGLIA 	PROVINCIA DI BARLETTA-ANDRIA-TRANI 	COMUNE DI MINERVINO 
Denominazione impianto: SCAPANIZZA		
Ubicazione: Comune di Minervino (BT) Località "Scapanizza"		Foglio: 47/44/46 Particelle: varie
PROGETTO DEFINITIVO		
DI UN IMPIANTO SOLARE FOTOVOLTAICO CONNESSO ALLA RTN DELLA POTENZA DI PICCO PARI A 87.782,8 KWDC E POTENZA IN IMMISSIONE PARI A 76.429,92 KWAC, DELLE RELATIVE OPERE DI CONNESSIONE ALLA RTN RICADENTI NEI COMUNI DI MINERVINO (BT), VENOSA E MONTEMILONE (PZ) E PIANO AGRONOMOICO PER L'UTILIZZO A SCOPI AGRICOLI DELL'AREA.		
PROPRONTE  SOLAR ENERGY VENTUNO S.r.l.	SOLAR ENERGY VENTUNO S.R.L. Via Sebastian Altmann, 9 39100 Bolzano (BZ) P.IVA: 03084730211 PEC: solarenergyventuno.srl@legalmail.it	
CODICE AUTORIZZAZIONE: 1YK0OC8		
ELABORATO PTO su base CATASTALE		Tav. n° 4CR-SSE-ALL.1
Numero Rev 0		Data Marzo 2021
Motivo Richiesta Provvedimento Autorizzativo Unico Regionale (P.A.U.R.) art. 27-bis D.Lgs. 152/2006		Codice Pratica: STMG 202000003
Approvato	Eseguito	Verificato
IL PROGETTISTA ing. SERGIO MARTANO 		Spazio riservato agli Enti
IL TECNICO		



- LEGENDA**
- Cavidotto_MT
 - Cavidotto AT
 - Nuova SE Montemilone
 - Area_Impianto

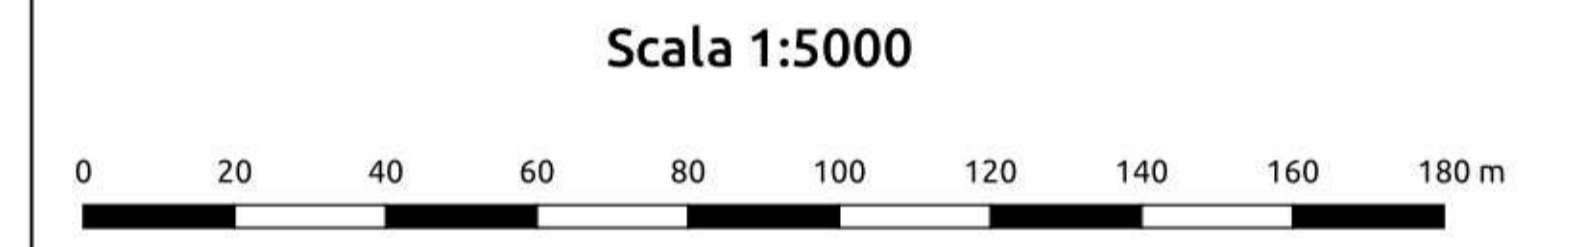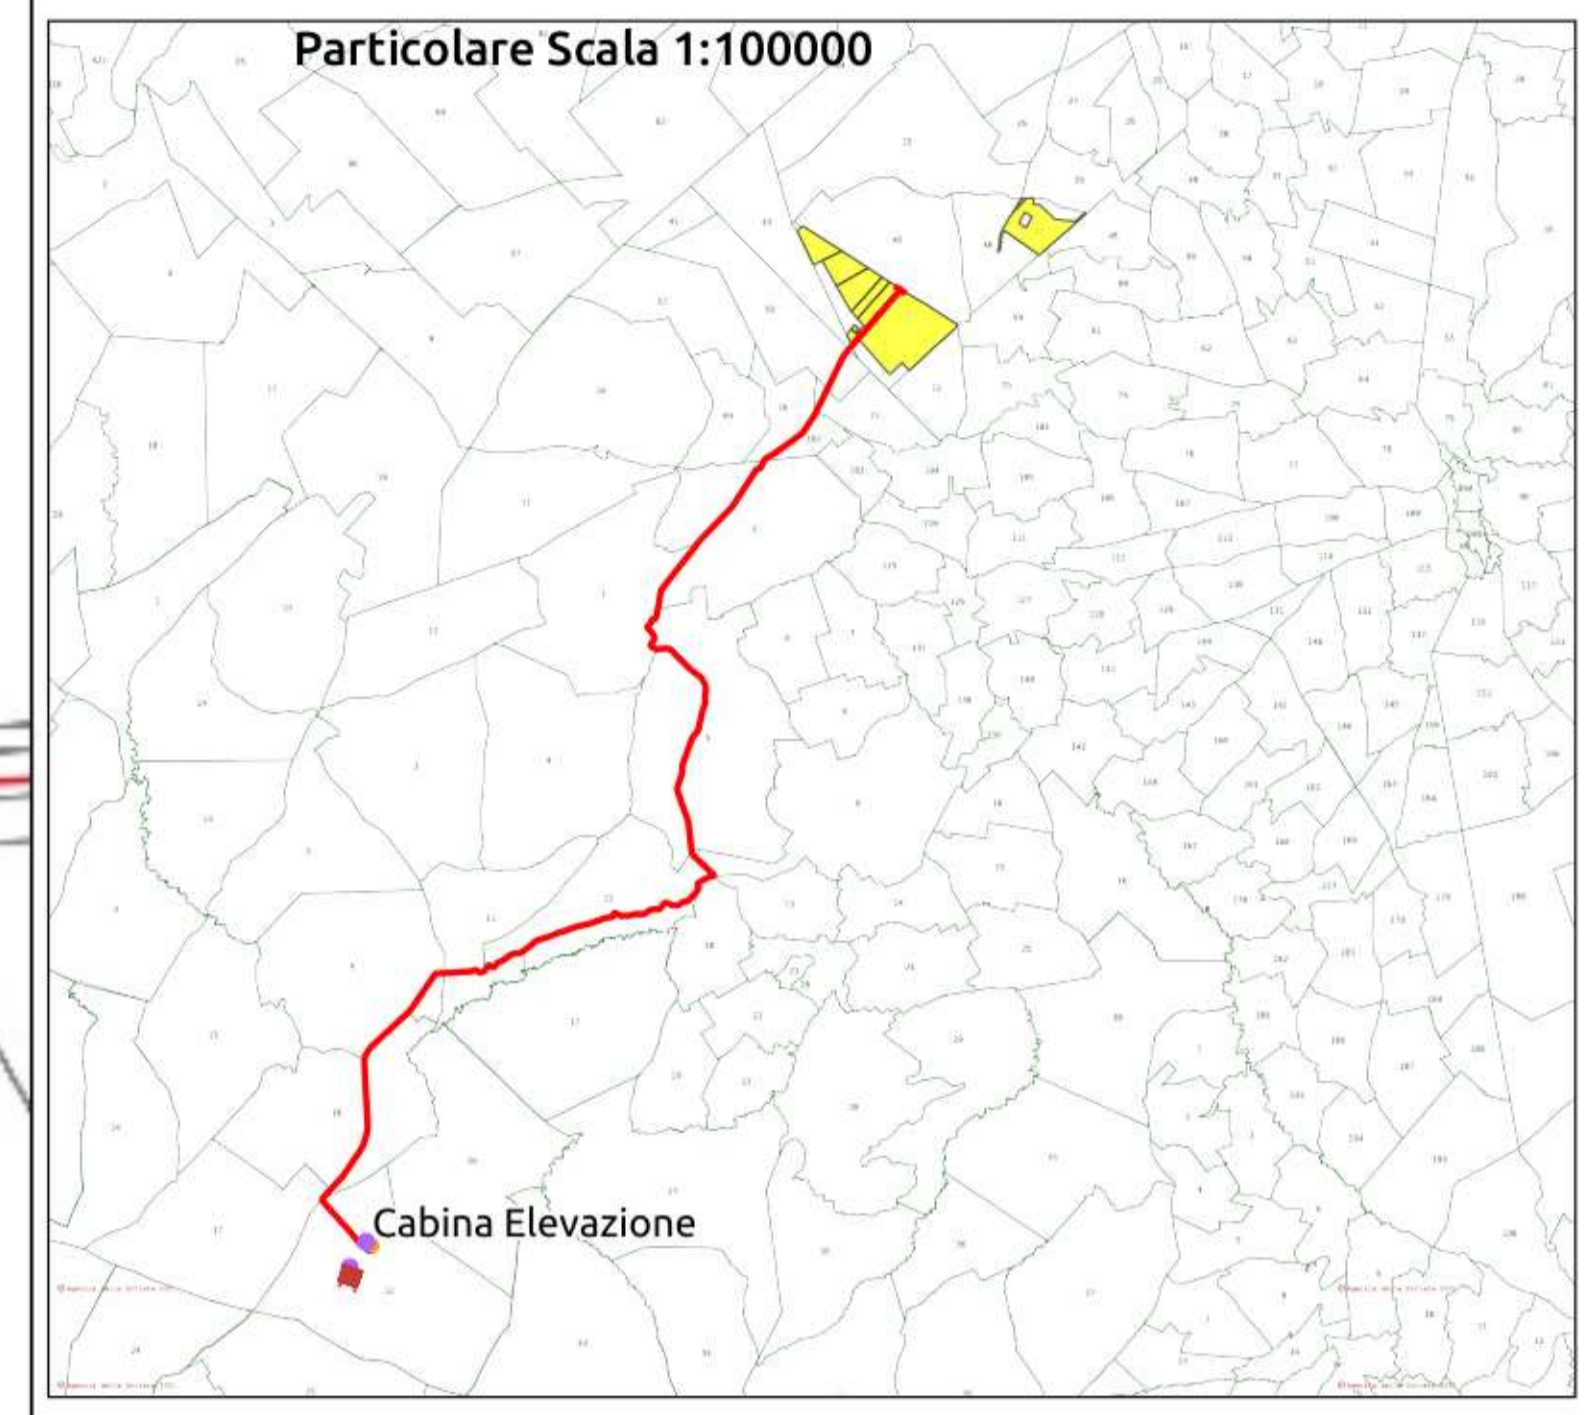


REGIONE PUGLIA 	PROVINCIA DI BARLETTA-ANDRIA-TRANI 	COMUNE DI MINERVINO 
Denominazione impianto: SCAPANIZZA		
Ubicazione: Comune di Minervino (BT) Località "Scapanizza"		Foglio: 47/44/46 Particelle: varie
PROGETTO DEFINITIVO		
DI UN IMPIANTO SOLARE FOTOVOLTAICO CONNESSO ALLA RTN DELLA POTENZA DI PICCO PARI A 87.782,8 KWDC E POTENZA IN IMMISSIONE PARI A 76.429,92 KWAC, DELLE RELATIVE OPERE DI CONNESSIONE ALLA RTN RICADENTI NEI COMUNI DI MINERVINO (BT), VENOSA E MONTEMILONE (PZ) E PIANO AGRONOMICOM PER L'UTILIZZO A SCOPI AGRICOLI DELL'AREA.		
PROPRONTE  SOLAR ENERGY VENTUNO S.r.l.		SOLAR ENERGY VENTUNO S.R.L. Via Sebastian Altmann, 9 39100 Bolzano (BZ) P.IVA: 03084730211 PEC: solareenergyventuno.srl@legalmail.it
CODICE AUTORIZZAZIONE: 1YK0OC8		
ELABORATO: PTO su base CATASTALE		Tav. n° 4CR-SSE-ALL.1
Codice Pratica: STMG 202000003		
Approvazioni	Numero	Data
	Rev 0	Marzo 2021
	Richiesta Provvedimento Autorizzativo Unico Regionale (P.A.U.R.) art. 27-bis D.Lgs. 152/2006	
	Eseguito	Verificato
		Approvato
IL PROGETTISTA ing. SERGIO MARTANO  		Spazio riservato agli Enti
IL TECNICO		



LEGENDA

- Cavidotto_MT
- Cavidotto_AT
- Nuova SE Montemilone
- Area_Impianto

NORD

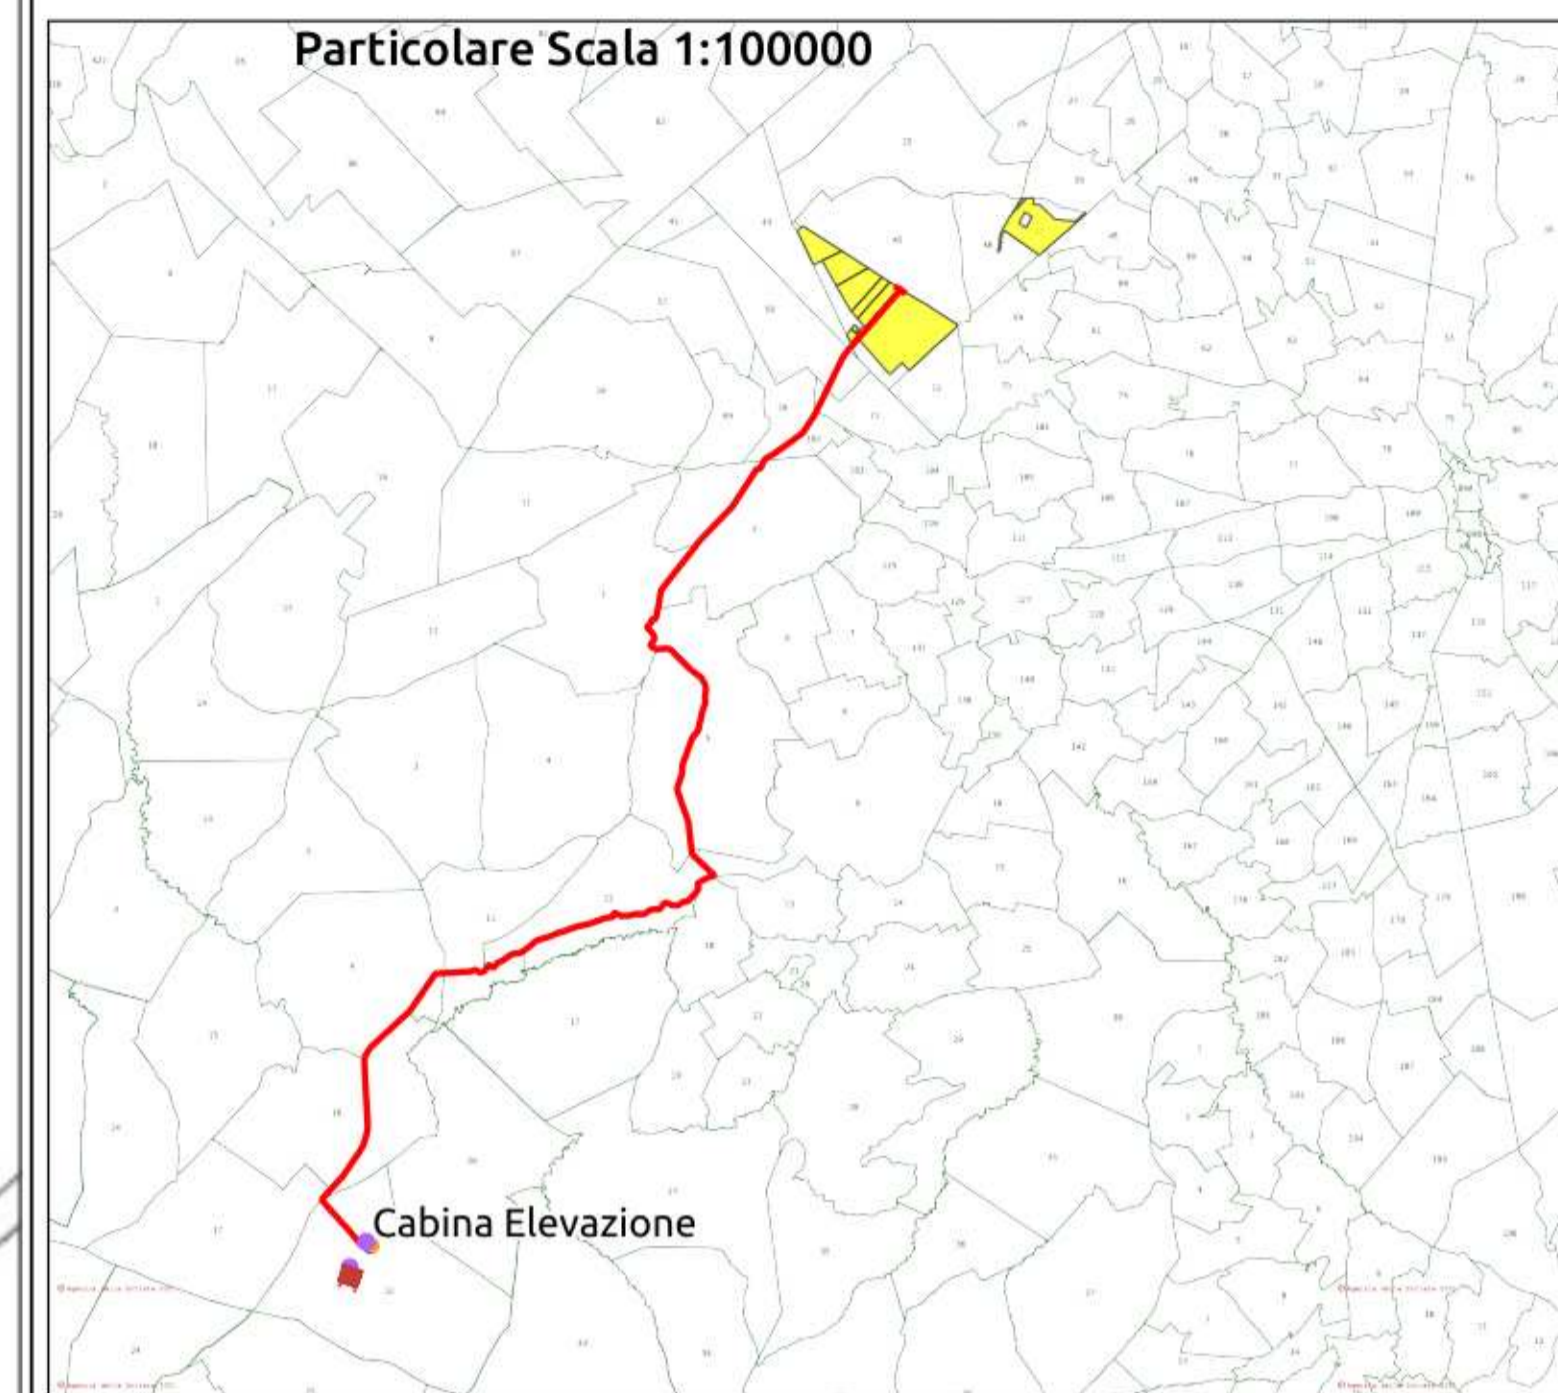



Scala 1:5000



REGIONE PUGLIA 	PROVINCIA DI BARLETTA-ANDRIA-TRANI 	COMUNE DI MINERVINO 
Denominazione impianto: SCAPANIZZA		
Ubicazione: Comune di Minervino (BT) Località "Scapanizza"		Foglio: 47/44/46 Particelle: varie
PROGETTO DEFINITIVO		
DI UN IMPIANTO SOLARE FOTOVOLTAICO CONNESSO ALLA RTN DELLA POTENZA DI PICCO PARI A 87.782,8 KWDC E POTENZA IN IMMISSIONE PARI A 76.429,92 KWAC, DELLE RELATIVE OPERE DI CONNESSIONE ALLA RTN RICADENTI NEI COMUNI DI MINERVINO (BT), VENOSA E MONTEMILONE (PZ) E PIANO AGRONOMICOM PER L'UTILIZZO A SCOPI AGRICOLI DELL'AREA.		
PROPRONTE  SOLAR ENERGY VENTUNO S.r.l.	SOLAR ENERGY VENTUNO S.R.L. Via Sebastian Altmann, 9 39100 Bolzano (BZ) P.IVA: 03084730211 PEC: solareenergyventuno.srl@legalmail.it	
CODICE AUTORIZZAZIONE: 1YK0OC8		
ELABORATO PTO su base CATASTALE		Tav. n° 4CR-SSE-ALL.1
Numero Rev 0		Data Marzo 2021
Motivo Richiesta Provvedimento Autorizzativo Unico Regionale (P.A.U.R.) art. 27-bis D.Lgs. 152/2006		Codice Pratica: STMG 202000003
Eseguito	Verificato	Approvato
IL PROGETTISTA ing. SERGIO MARTANO 		Spazio riservato agli Enti
IL TECNICO		




- LEGENDA**
- Cavidotto_MT
 - Cavidotto_AT
 - Nuova SE Montemilone
 - Area_Impianto

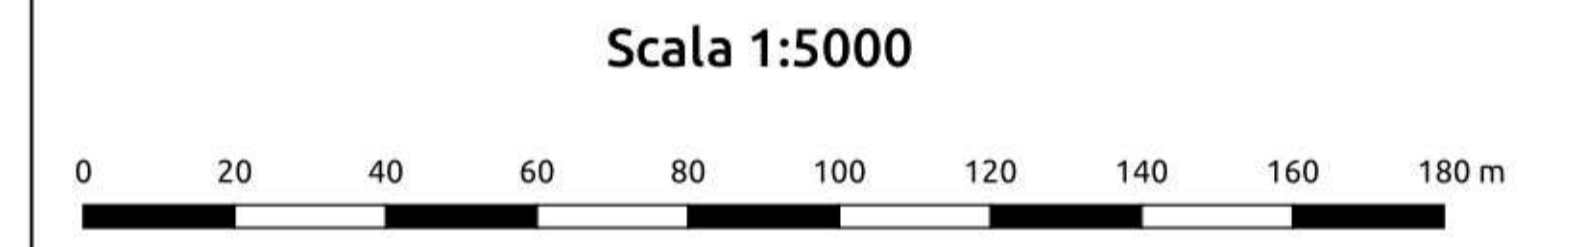
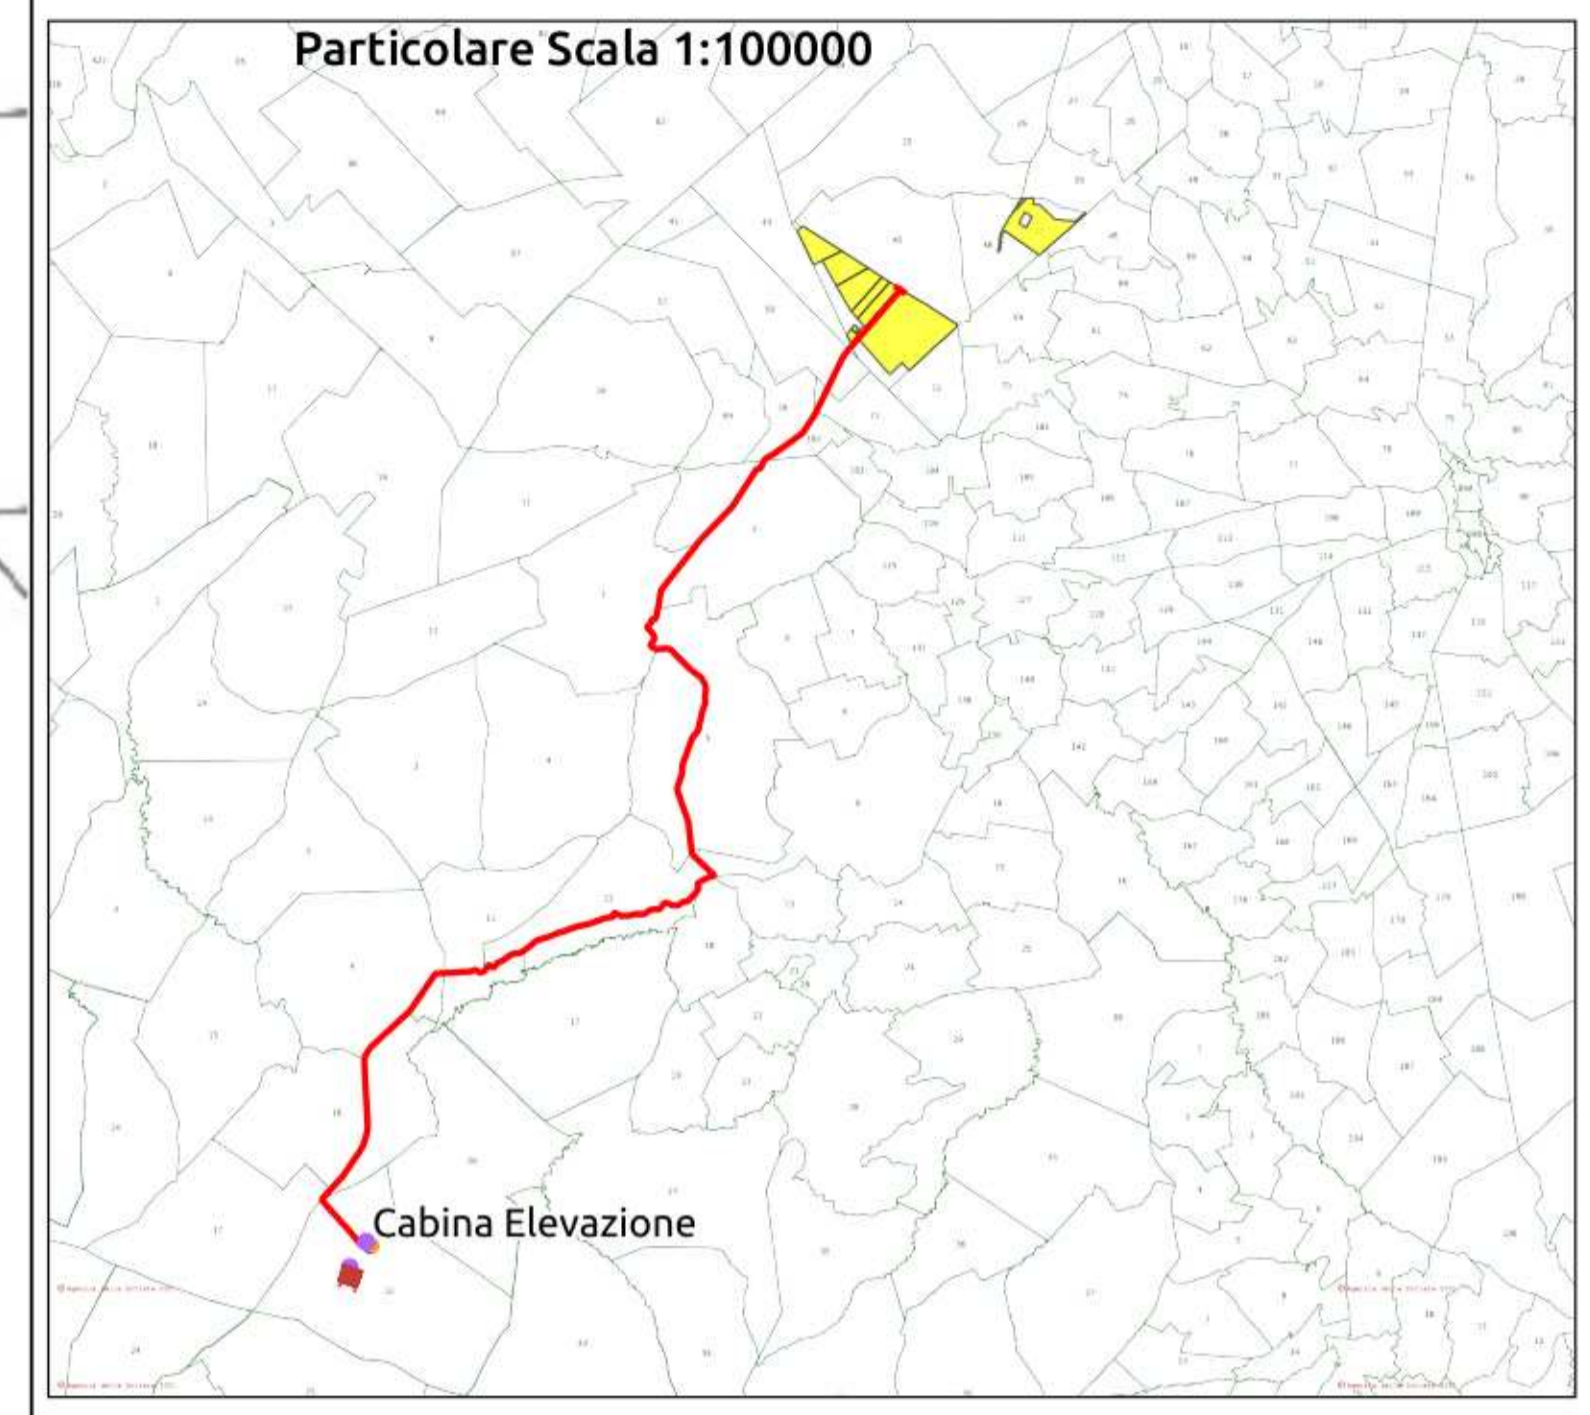


321

REGIONE PUGLIA 	PROVINCIA DI BARLETTA-ANDRIA-TRANI 	COMUNE DI MINERVINO 												
Denominazione impianto: SCAPANIZZA														
Ubicazione: Comune di Minervino (BT) Località "Scapanizza"		Foglio: 47/44/46 Particelle: varie												
PROGETTO DEFINITIVO														
DI UN IMPIANTO SOLARE FOTOVOLTAICO CONNESSO ALLA RTN DELLA POTENZA DI PICCO PARI A 87.782,8 KWDC E POTENZA IN IMMISSIONE PARI A 76.429,92 KWAC, DELLE RELATIVE OPERE DI CONNESSIONE ALLA RTN RICADENTI NEI COMUNI DI MINERVINO (BT), VENOSA E MONTEMILONE (PZ) E PIANO AGRONOMICOM PER L'UTILIZZO A SCOPI AGRICOLI DELL'AREA.														
PROPONENTE  SOLAR ENERGY VENTUNO S.r.l.		SOLAR ENERGY VENTUNO S.R.L. Via Sebastian Altmann, 9 39100 Bolzano (BZ) P.IVA: 03084730211 PEC: solarenergyventuno.srl@legalmail.it												
CODICE AUTORIZZAZIONE: 1YK0OC8														
ELABORATO: PTO su base CATASTALE		Tav. n° 4CR-SSE-ALL.1												
Codice Pratica: STMG 202000003														
<table border="1" style="width: 100%; border-collapse: collapse;"> <thead> <tr> <th>Numero</th> <th>Data</th> <th>Motivo</th> <th>Eseguito</th> <th>Verificato</th> <th>Approvato</th> </tr> </thead> <tbody> <tr> <td>Rev 0</td> <td>Marzo 2021</td> <td>Richiesta Provvedimento Autorizzativo Unico Regionale (P.A.U.R.) art. 27-bis D.Lgs. 152/2006</td> <td></td> <td></td> <td></td> </tr> </tbody> </table>			Numero	Data	Motivo	Eseguito	Verificato	Approvato	Rev 0	Marzo 2021	Richiesta Provvedimento Autorizzativo Unico Regionale (P.A.U.R.) art. 27-bis D.Lgs. 152/2006			
Numero	Data	Motivo	Eseguito	Verificato	Approvato									
Rev 0	Marzo 2021	Richiesta Provvedimento Autorizzativo Unico Regionale (P.A.U.R.) art. 27-bis D.Lgs. 152/2006												
IL PROGETTISTA ing. SERGIO MARTANO  		Spazio riservato agli Enti												
IL TECNICO														

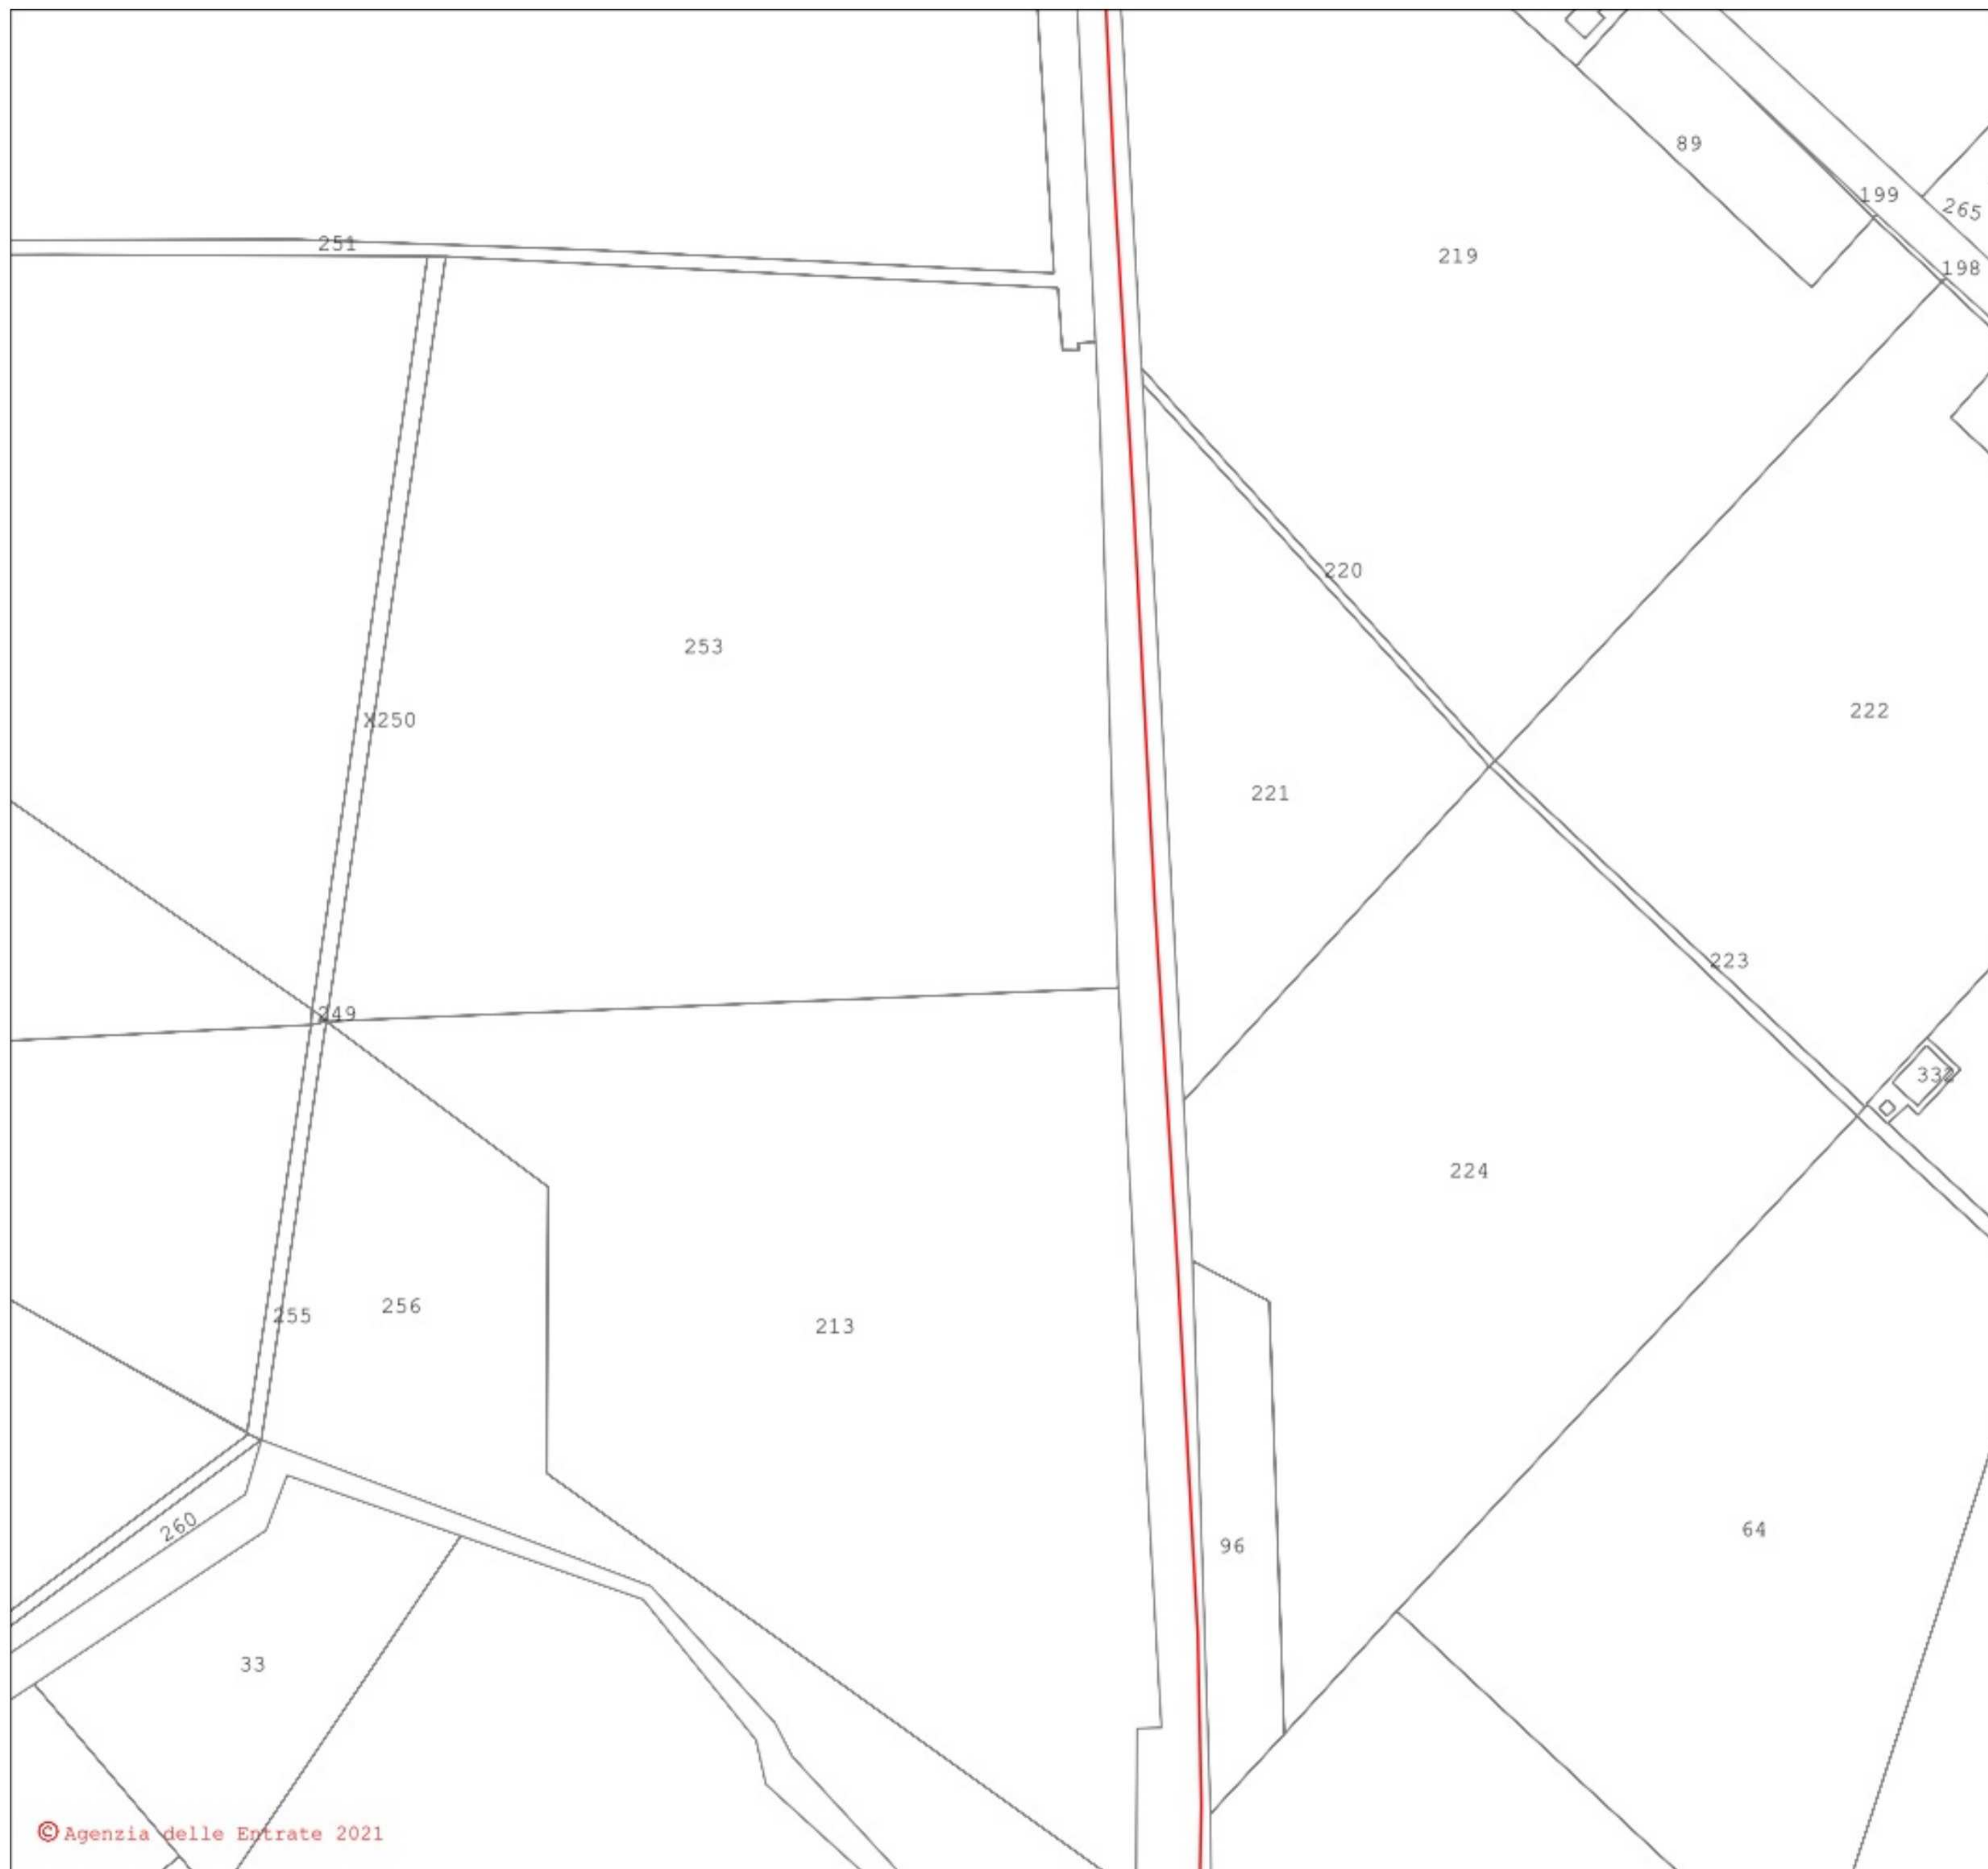

- LEGENDA**
- Cavidotto_MT
 - Cavidotto AT
 - Nuova SE Montemilone
 - Area_Impianto

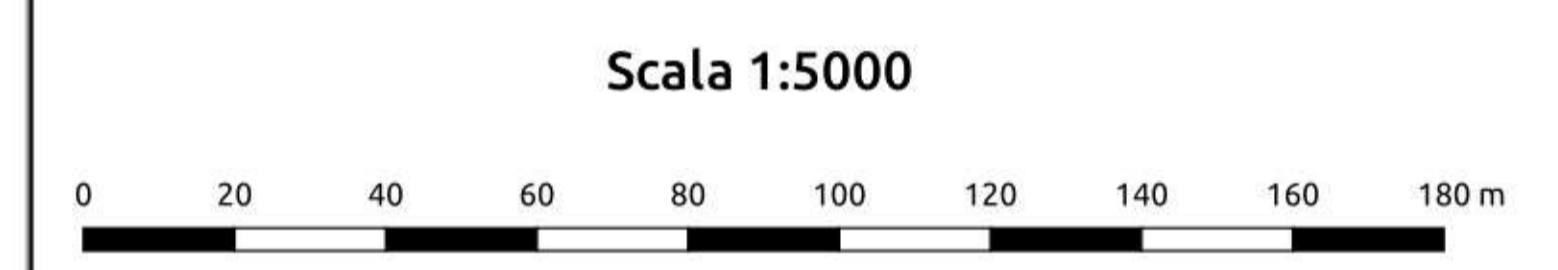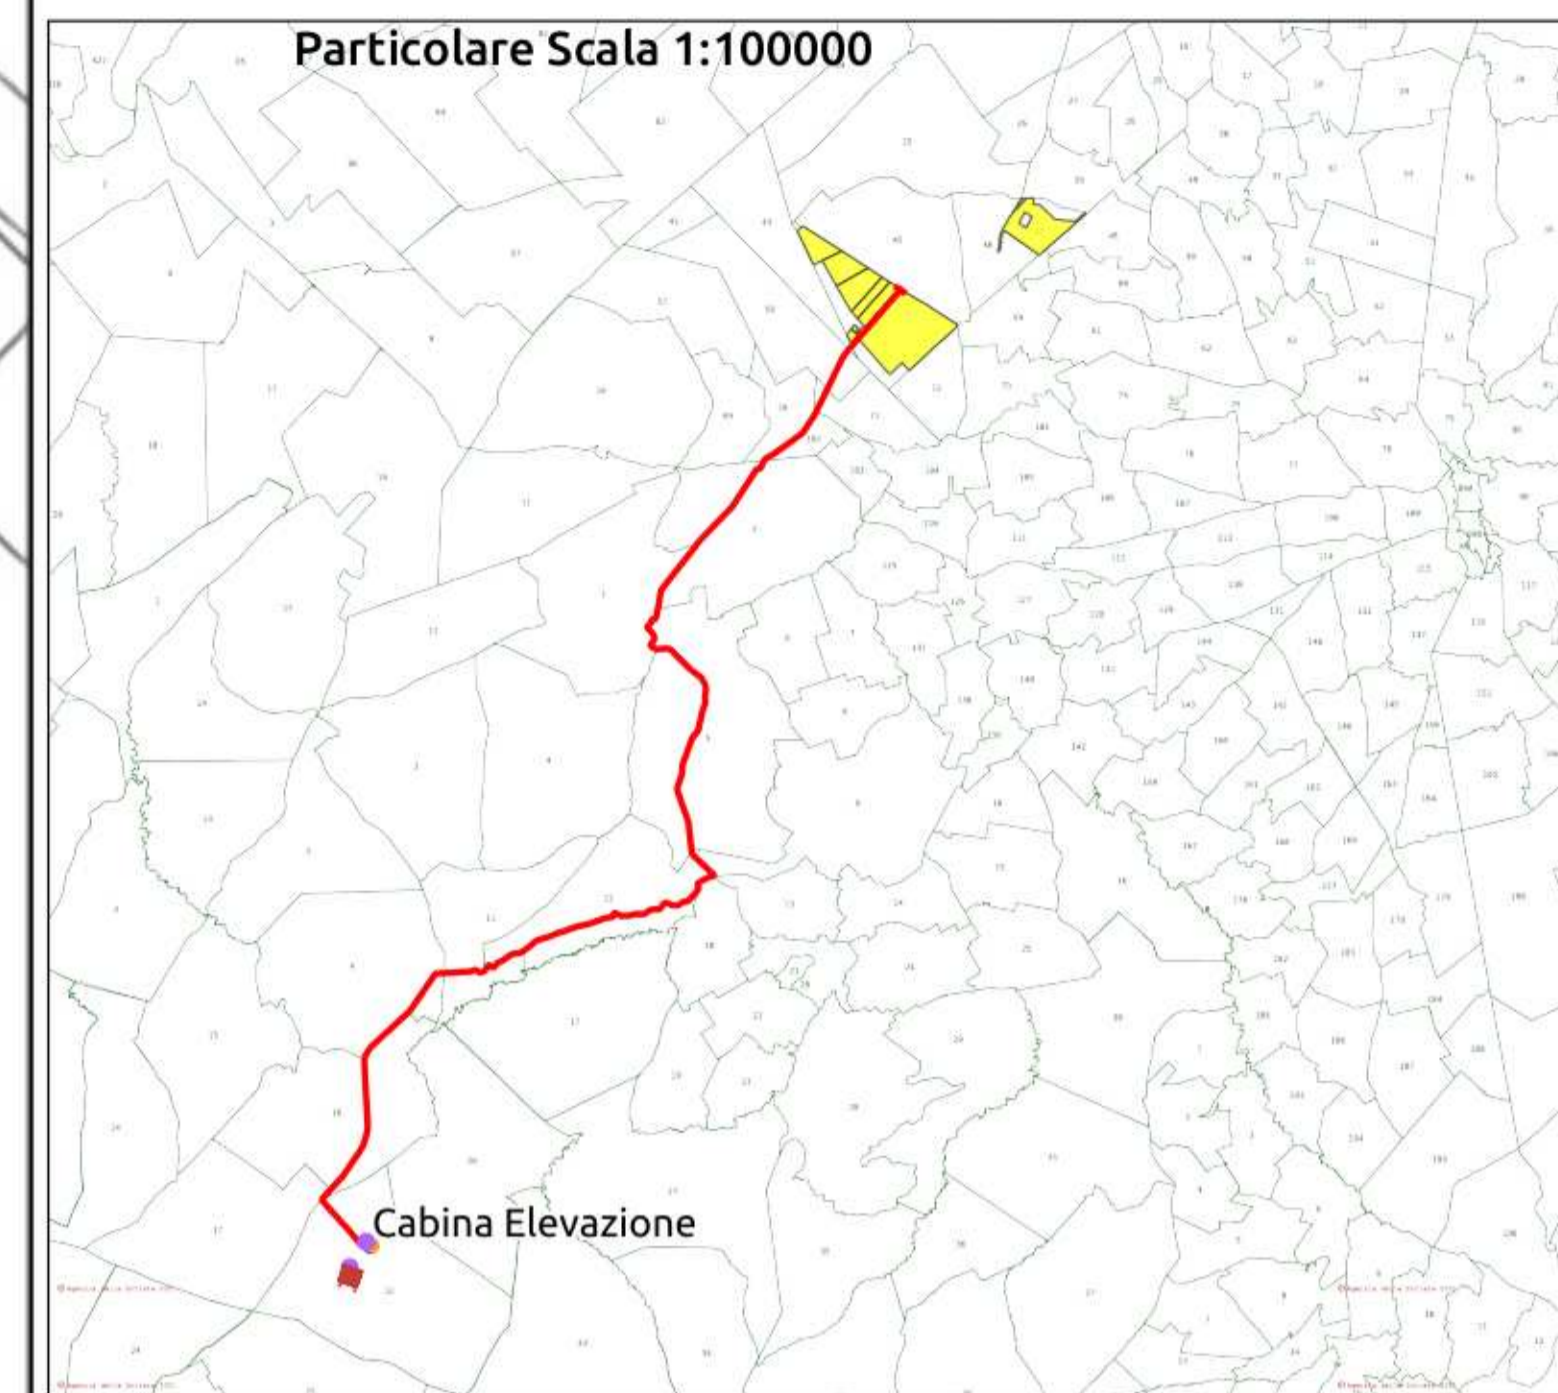


REGIONE PUGLIA 	PROVINCIA DI BARLETTA-ANDRIA-TRANI 	COMUNE DI MINERVINO 
SCAPANIZZA		
Denominazione impianto:		SCAPANIZZA
Ubicazione:		Comune di Minervino (BT) Località "Scapanizza"
		Foglio: 47/44/46 Particelle: varie
PROGETTO DEFINITIVO		
DI UN IMPIANTO SOLARE FOTOVOLTAICO CONNESSO ALLA RTN DELLA POTENZA DI PICCO PARI A 87.782,8 KWDC E POTENZA IN IMMISSIONE PARI A 76.429,92 KWAC, DELLE RELATIVE OPERE DI CONNESSIONE ALLA RTN RICADENTI NEI COMUNI DI MINERVINO (BT), VENOSA E MONTEMILONE (PZ) E PIANO AGRONOMICOM PER L'UTILIZZO A SCOPI AGRICOLI DELL'AREA.		
PROPONENTE		SOLAR ENERGY VENTUNO S.R.L. Via Sebastian Altmann, 9 39100 Bolzano (BZ) P.IVA: 03084730211 PEC: solareenergyventuno.srl@legalmail.it
		
SOLAR ENERGY VENTUNO S.r.l		
CODICE AUTORIZZAZIONE: 1YK0OC8		
ELABORATO		PTO su base CATASTALE
		Tav. n° 4CR-SSE-ALL.1
		Codice Pratica: STMG 202000003
Approvazioni	Eseguito	Verificato
Numero	Data	Motivo
Rev 0	Marzo 2021	Richiesta Provvedimento Autorizzativo Unico Regionale (P.A.U.R.) art. 27-bis D.Lgs. 152/2006
IL PROGETTISTA		Spazio riservato agli Enti
ing. SERGIO MARTANO		
		
IL TECNICO		




- LEGENDA**
- Cavidotto_MT
 - Cavidotto AT
 - Nuova SE Montemilone
 - Area_Impianto


NORD

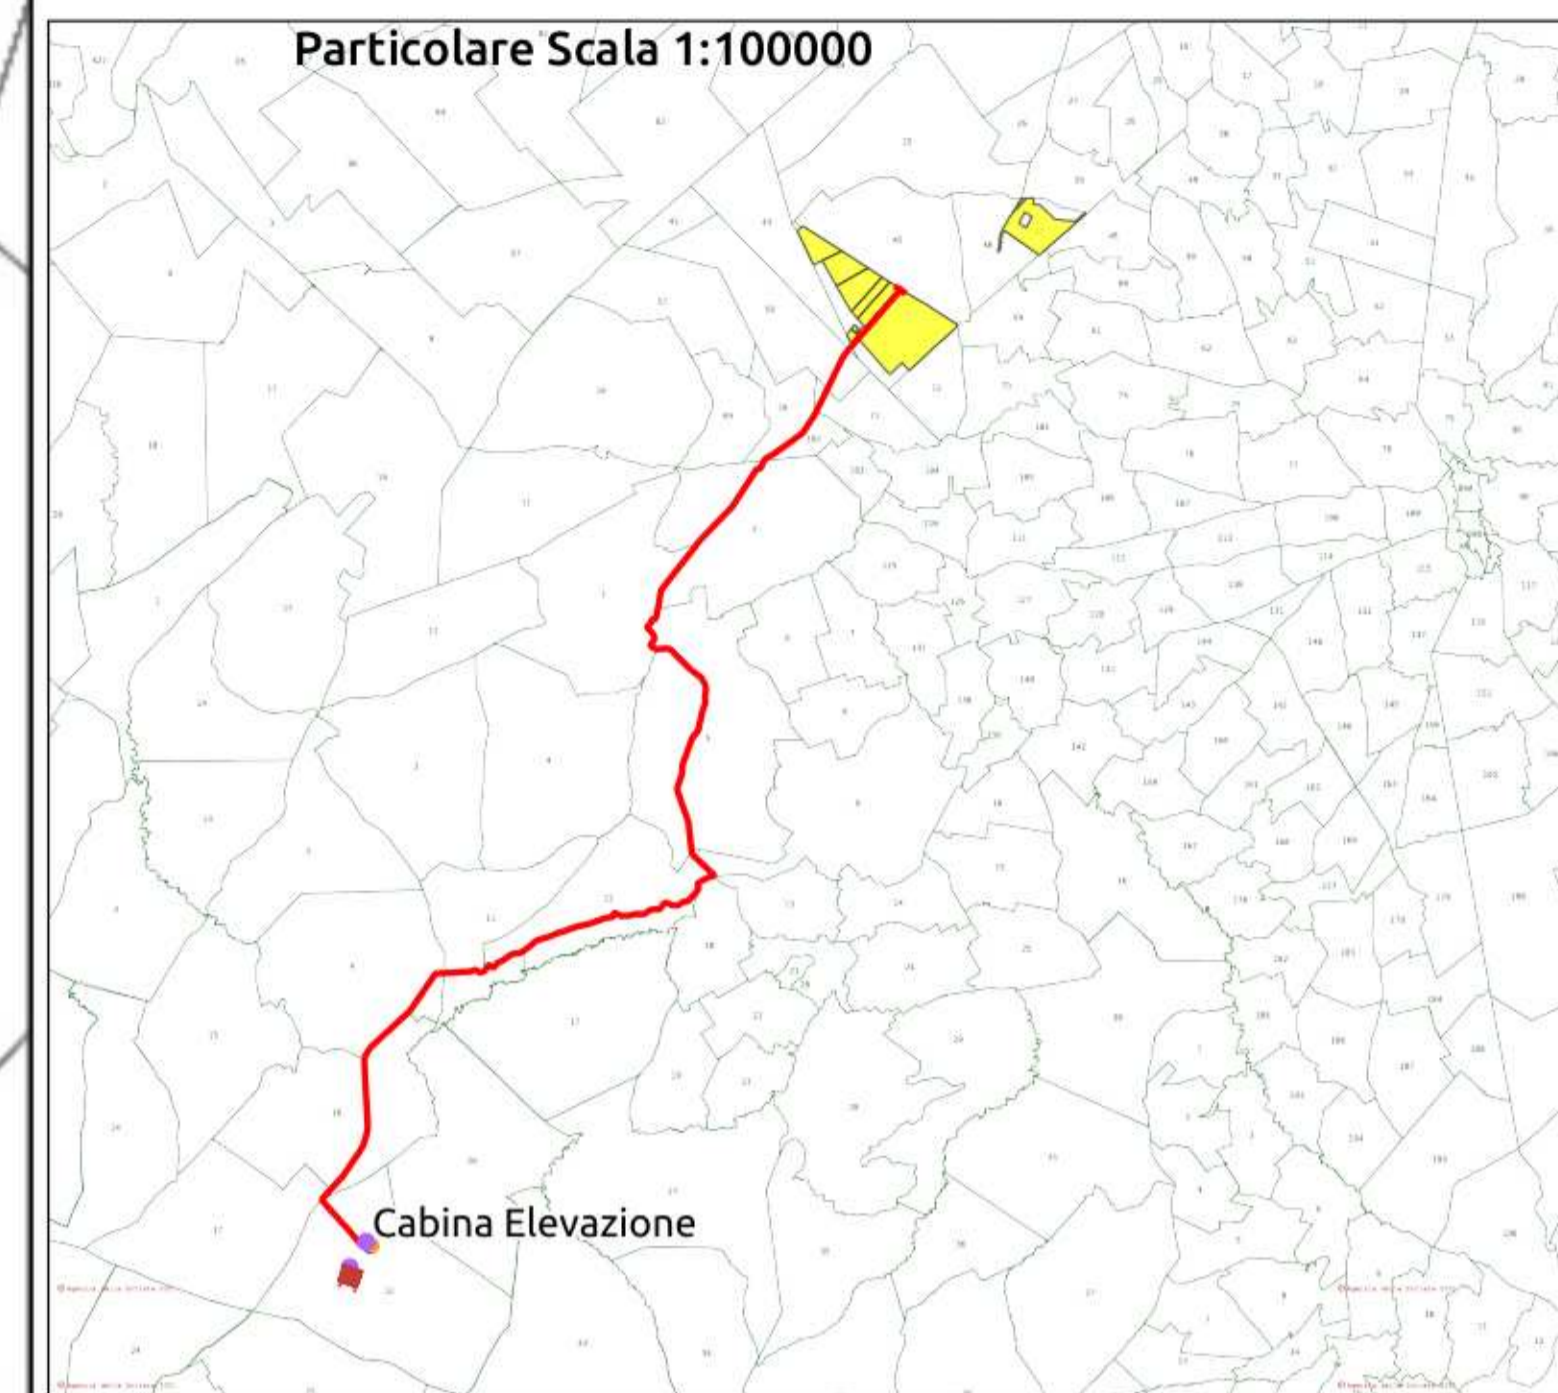



Scala 1:5000




REGIONE PUGLIA 	PROVINCIA DI BARLETTA-ANDRIA-TRANI 	COMUNE DI MINERVINO 												
Denominazione impianto: SCAPANIZZA														
Ubicazione: Comune di Minervino (BT) Località "Scapanizza"		Foglio: 47/44/46 Particelle: varie												
PROGETTO DEFINITIVO														
DI UN IMPIANTO SOLARE FOTOVOLTAICO CONNESSO ALLA RTN DELLA POTENZA DI PICCO PARI A 87.782,8 KWDC E POTENZA IN IMMISSIONE PARI A 76.429,92 KWAC, DELLE RELATIVE OPERE DI CONNESSIONE ALLA RTN RICADENTI NEI COMUNI DI MINERVINO (BT), VENOSA E MONTEMILONE (PZ) E PIANO AGRONOMICOM PER L'UTILIZZO A SCOPI AGRICOLI DELL'AREA.														
PROPRONTE  SOLAR ENERGY VENTUNO S.r.l.		SOLAR ENERGY VENTUNO S.R.L. Via Sebastian Altmann, 9 39100 Bolzano (BZ) P.IVA: 03084730211 PEC: solareenergyventuno.srl@legalmail.it												
CODICE AUTORIZZAZIONE: 1YK00C8														
ELABORATO: PTO su base CATASTALE		Tav. n° 4CR-SSE-ALL.1												
Codice Pratica: STMG 202000003														
<table border="1" style="width: 100%; border-collapse: collapse;"> <thead> <tr> <th>Numero</th> <th>Data</th> <th>Motivo</th> <th>Eseguito</th> <th>Verificato</th> <th>Approvato</th> </tr> </thead> <tbody> <tr> <td>Rev 0</td> <td>Marzo 2021</td> <td>Richiesta Provvedimento Autorizzativo Unico Regionale (P.A.U.R.) art. 27-bis D.Lgs. 152/2006</td> <td></td> <td></td> <td></td> </tr> </tbody> </table>			Numero	Data	Motivo	Eseguito	Verificato	Approvato	Rev 0	Marzo 2021	Richiesta Provvedimento Autorizzativo Unico Regionale (P.A.U.R.) art. 27-bis D.Lgs. 152/2006			
Numero	Data	Motivo	Eseguito	Verificato	Approvato									
Rev 0	Marzo 2021	Richiesta Provvedimento Autorizzativo Unico Regionale (P.A.U.R.) art. 27-bis D.Lgs. 152/2006												
IL PROGETTISTA ing. SERGIO MARTANO  		Spazio riservato agli Enti												
IL TECNICO														

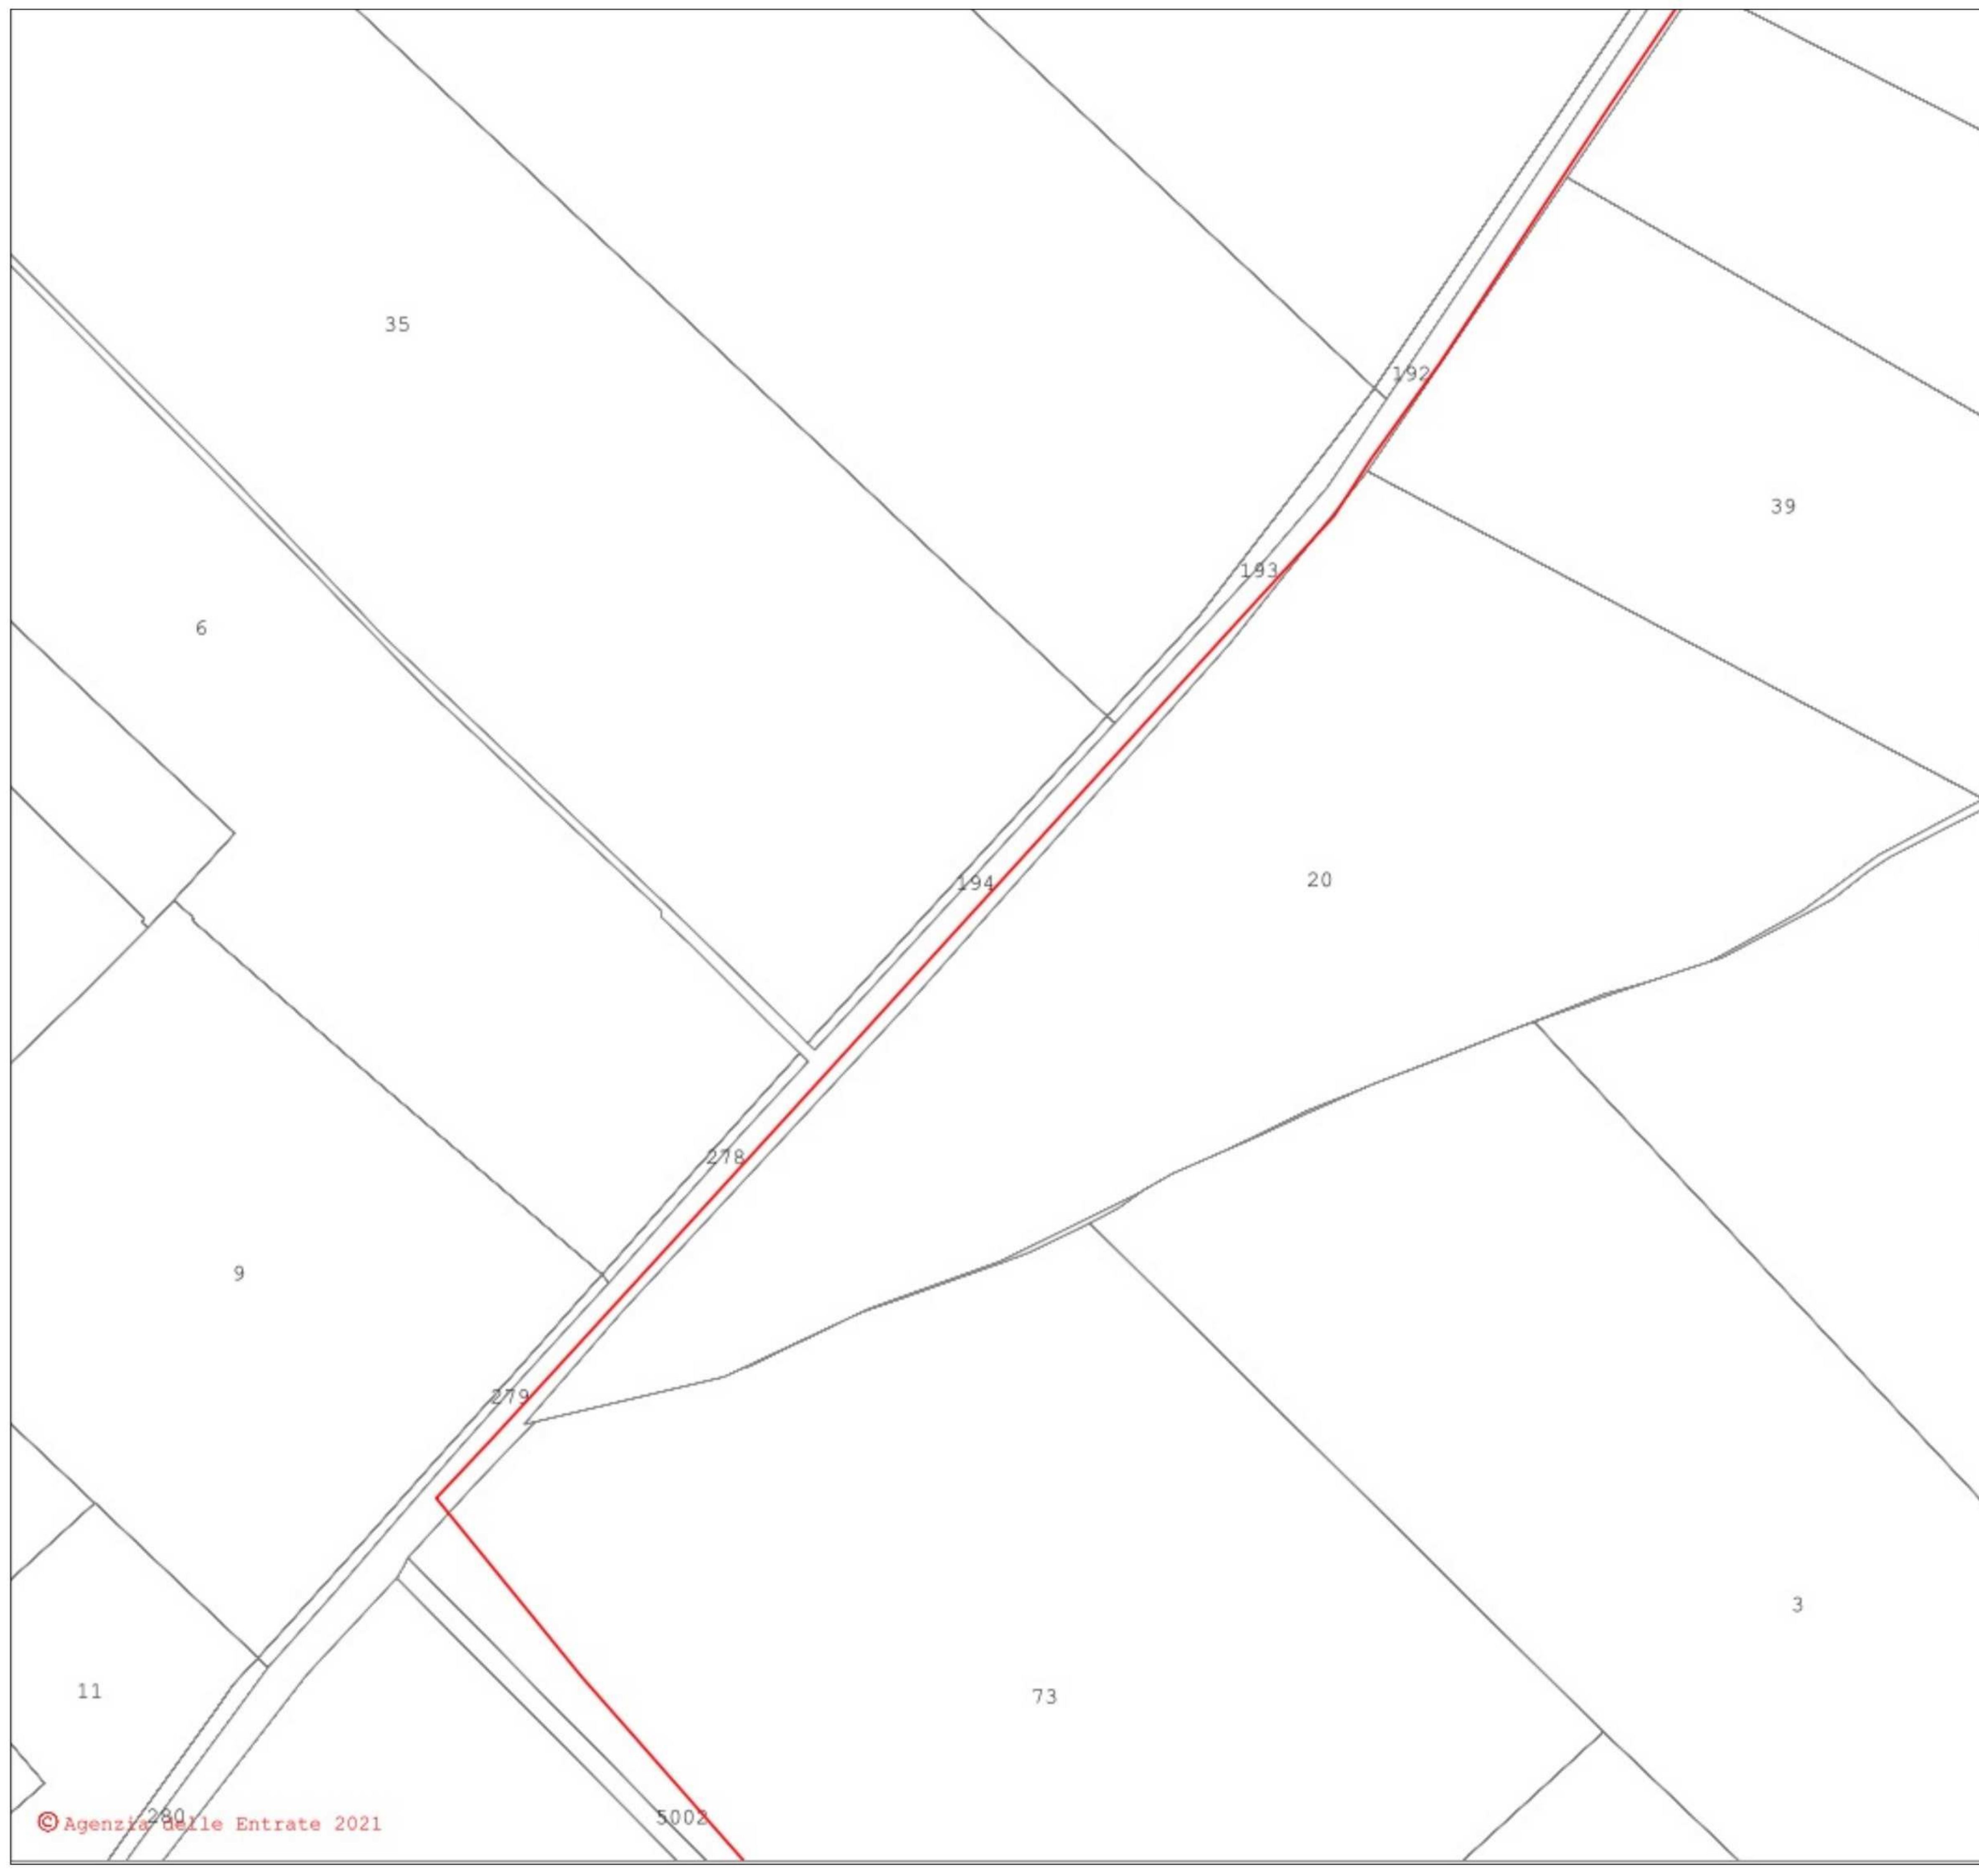



- LEGENDA**
- Cavidotto_MT
 - Cavidotto_AT
 - Nuova SE Montemilone
 - Area_Impianto

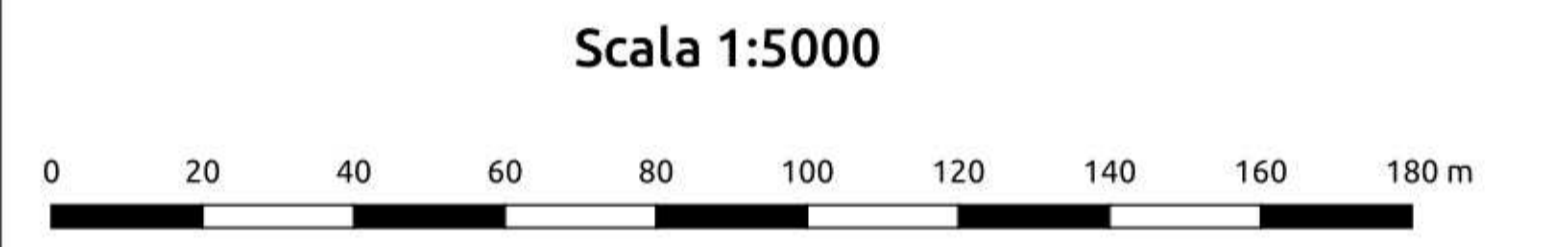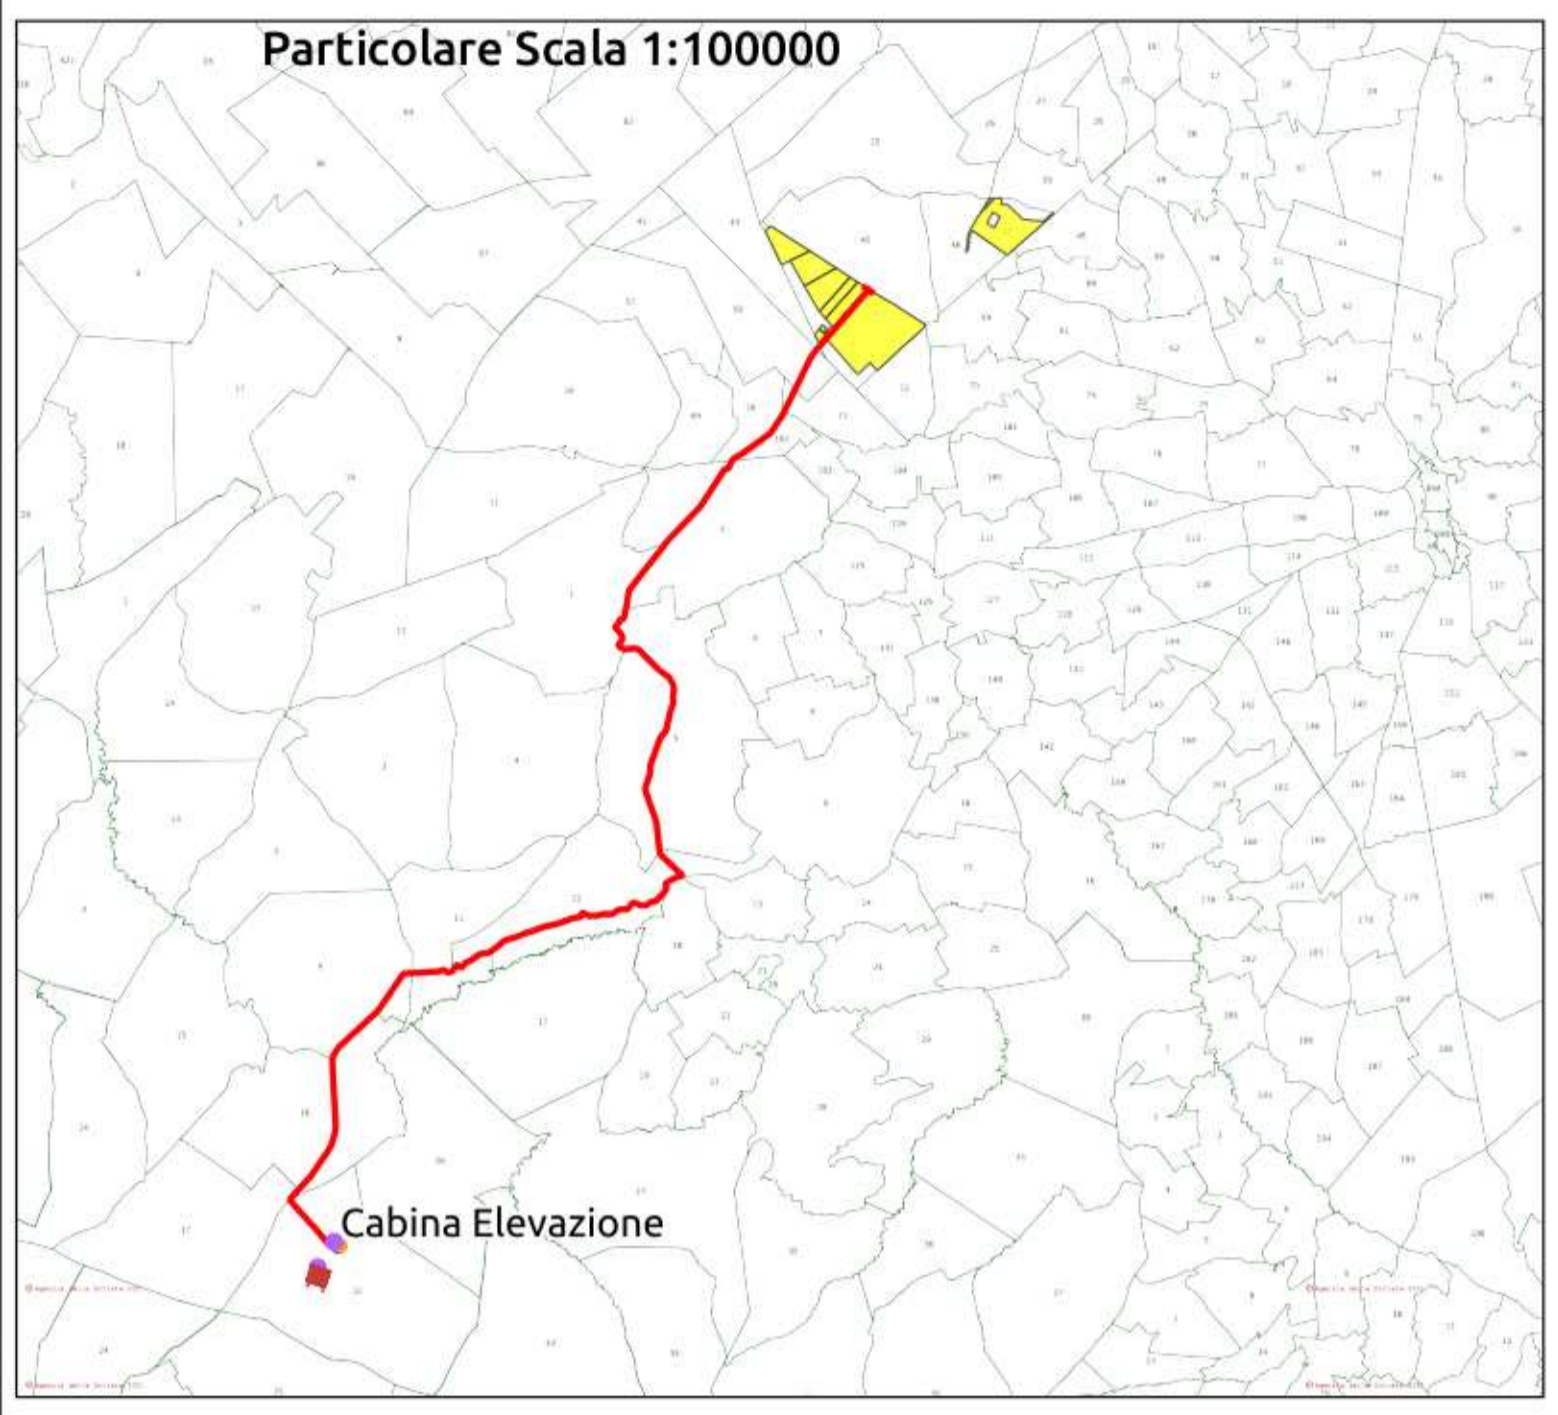


REGIONE PUGLIA 	PROVINCIA DI BARLETTA-ANDRIA-TRANI 	COMUNE DI MINERVINO 												
Denominazione impianto: SCAPANIZZA														
Ubicazione: Comune di Minervino (BT) Località "Scapanizza"		Foglio: 47/44/46 Particelle: varie												
PROGETTO DEFINITIVO														
DI UN IMPIANTO SOLARE FOTOVOLTAICO CONNESSO ALLA RTN DELLA POTENZA DI PICCO PARI A 87.782,8 KWDC E POTENZA IN IMMISSIONE PARI A 76.429,92 KWAC, DELLE RELATIVE OPERE DI CONNESSIONE ALLA RTN RICADENTI NEI COMUNI DI MINERVINO (BT), VENOSA E MONTEMILONE (PZ) E PIANO AGRONOMICOM PER L'UTILIZZO A SCOPI AGRICOLI DELL'AREA.														
PROPRONTE  SOLAR ENERGY VENTUNO S.r.l.		SOLAR ENERGY VENTUNO S.R.L. Via Sebastian Altmann, 9 39100 Bolzano (BZ) P.IVA: 03084730211 PEC: solareenergyventuno.srl@legalmail.it												
CODICE AUTORIZZAZIONE: 1YK00C8														
ELABORATO: PTO su base CATASTALE		Tav. n° 4CR-SSE-ALL.1												
Codice Pratica: STMG 202000003														
<table border="1" style="width: 100%; border-collapse: collapse;"> <thead> <tr> <th>Numero</th> <th>Data</th> <th>Motivo</th> <th>Eseguito</th> <th>Verificato</th> <th>Approvato</th> </tr> </thead> <tbody> <tr> <td>Rev 0</td> <td>Marzo 2021</td> <td>Richiesta Provvedimento Autorizzativo Unico Regionale (P.A.U.R.) art. 27-bis D.Lgs. 152/2006</td> <td></td> <td></td> <td></td> </tr> </tbody> </table>			Numero	Data	Motivo	Eseguito	Verificato	Approvato	Rev 0	Marzo 2021	Richiesta Provvedimento Autorizzativo Unico Regionale (P.A.U.R.) art. 27-bis D.Lgs. 152/2006			
Numero	Data	Motivo	Eseguito	Verificato	Approvato									
Rev 0	Marzo 2021	Richiesta Provvedimento Autorizzativo Unico Regionale (P.A.U.R.) art. 27-bis D.Lgs. 152/2006												
IL PROGETTISTA ing. SERGIO MARTANO 		Spazio riservato agli Enti												
IL TECNICO														

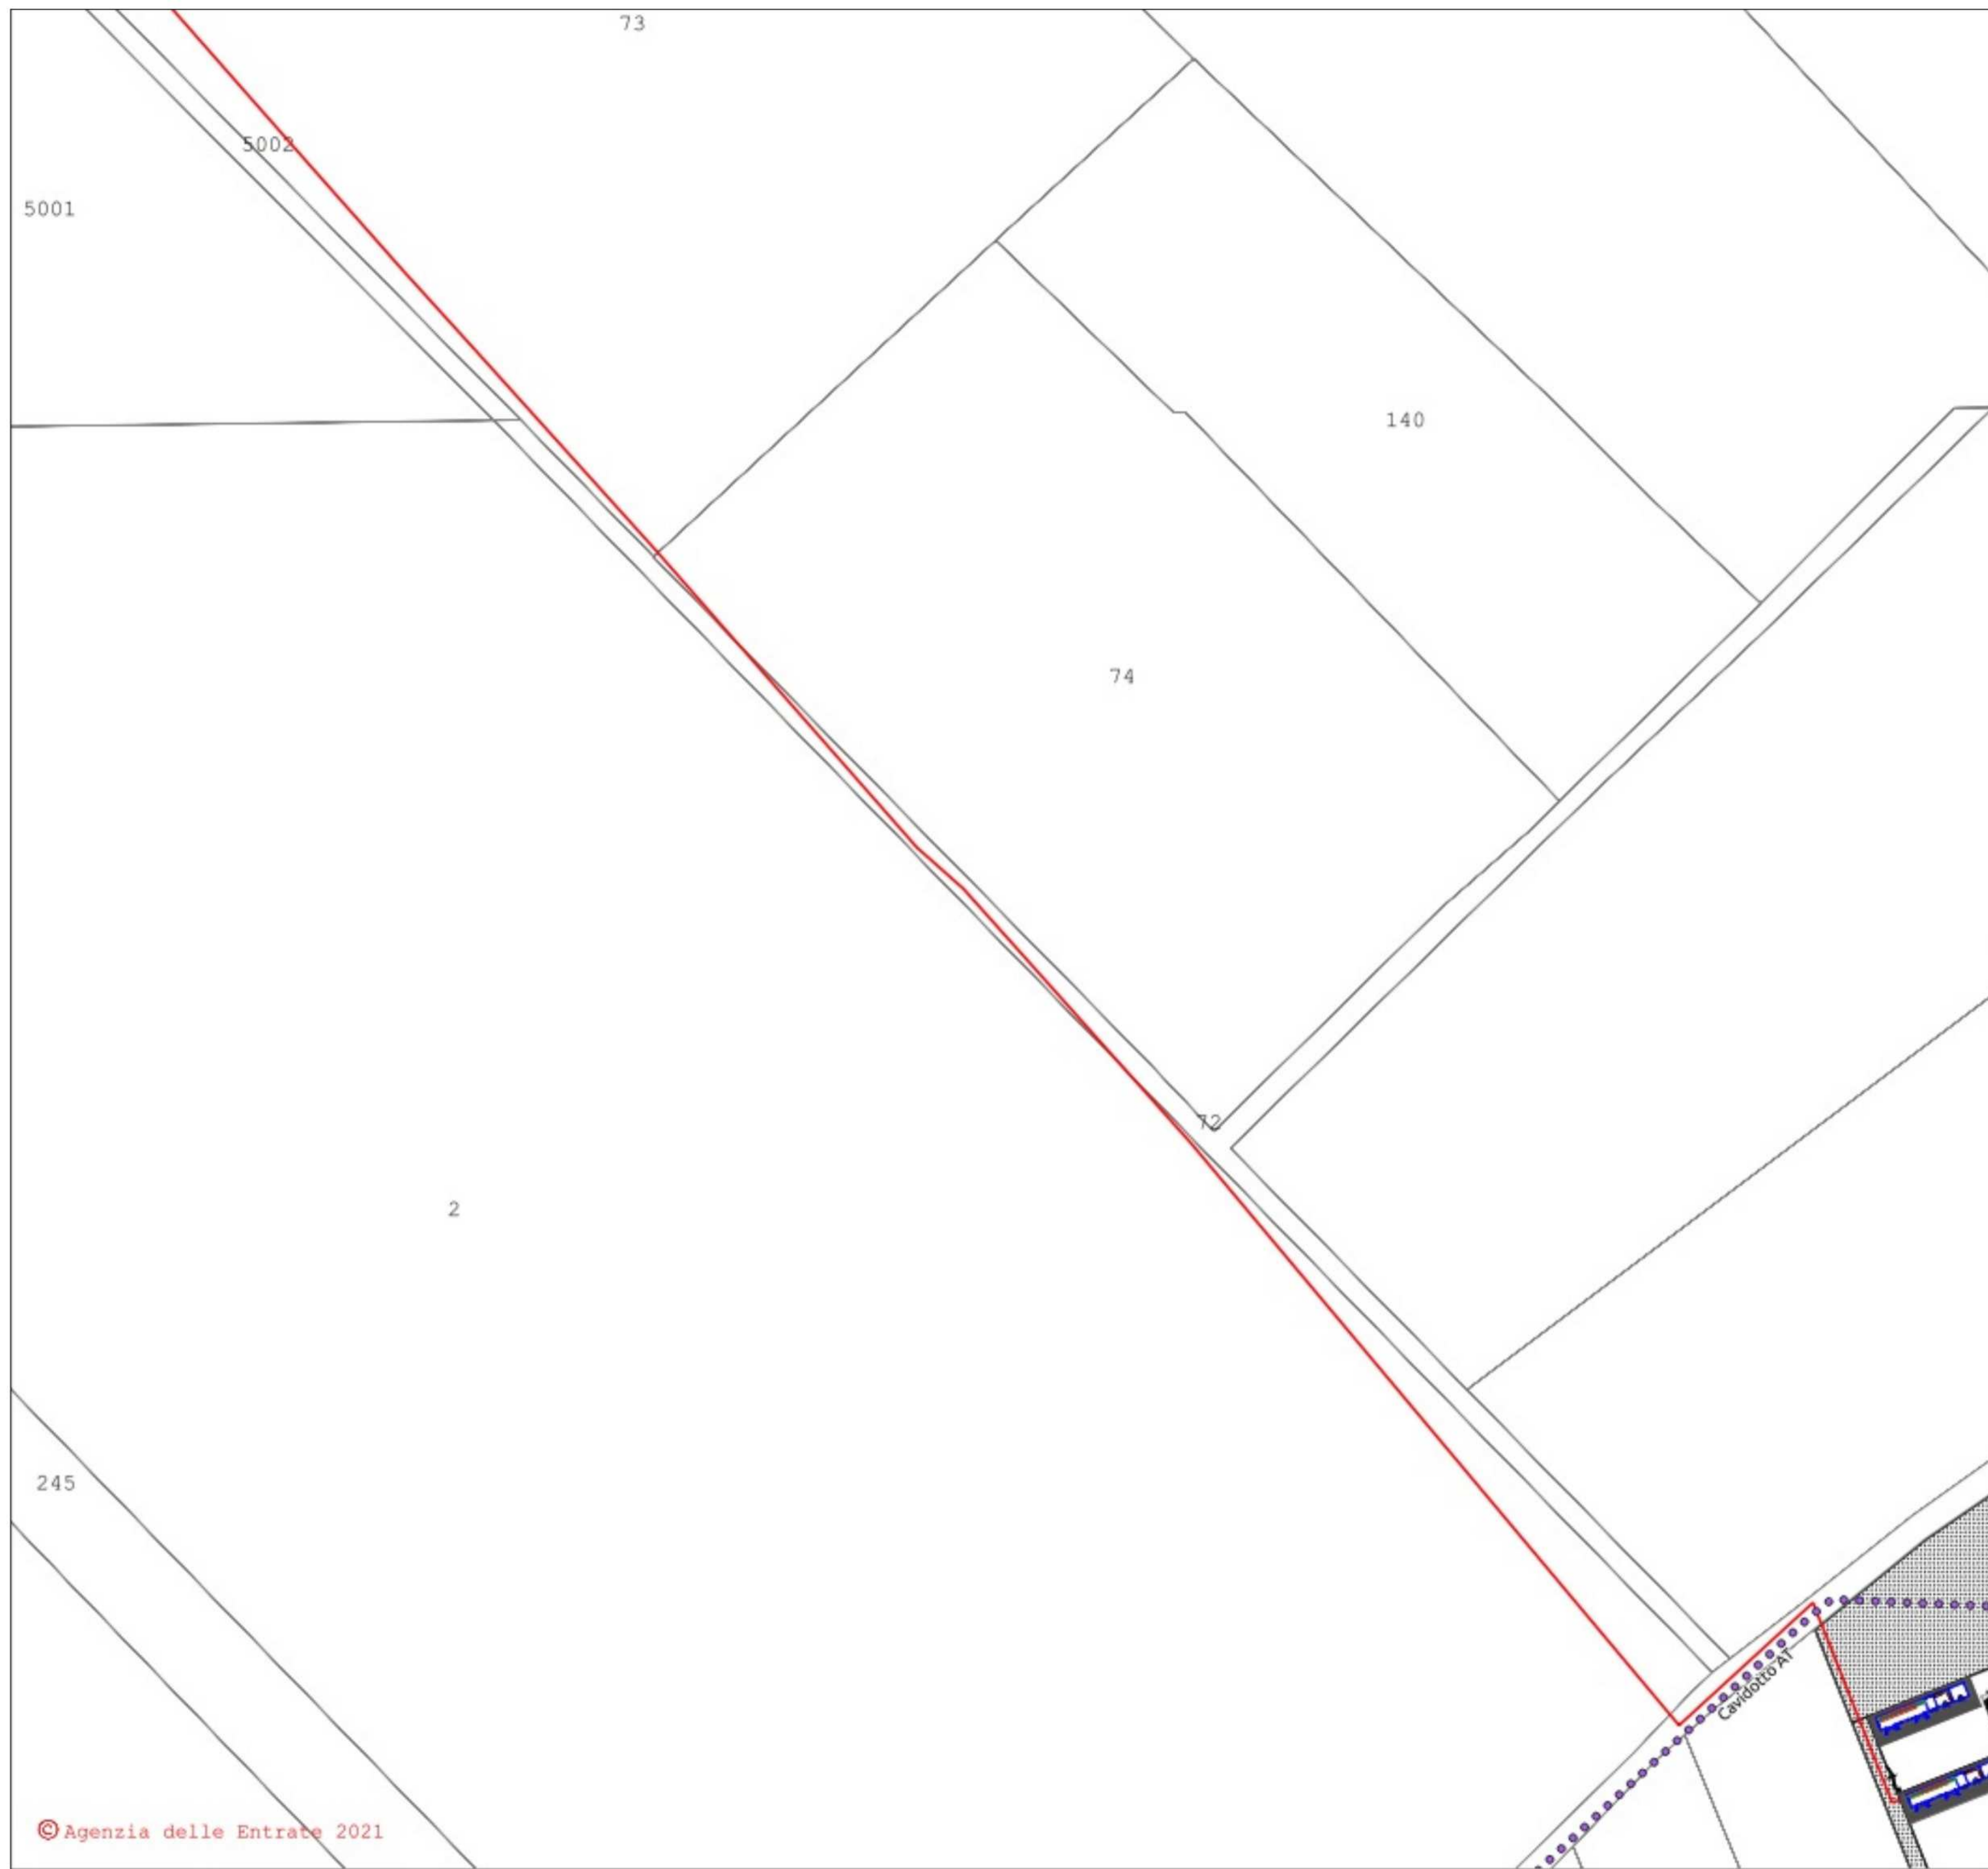




- LEGENDA**
- Cavidotto_MT
 - Cavidotto_AT
 - Nuova SE Montemilone
 - Area_Impianto

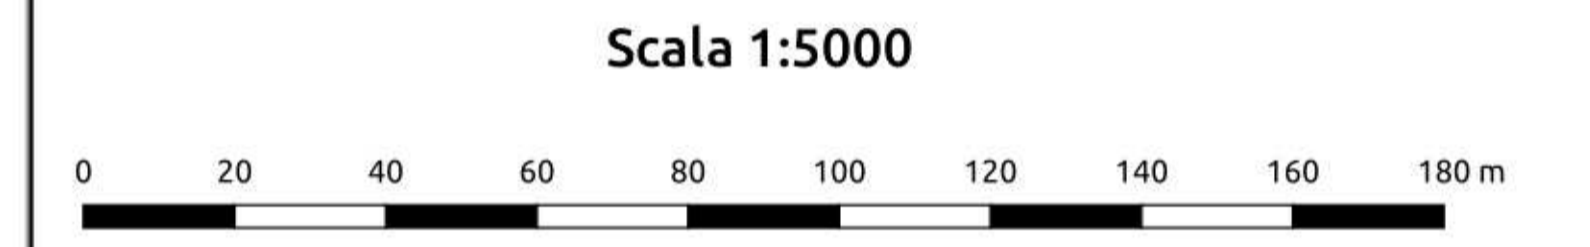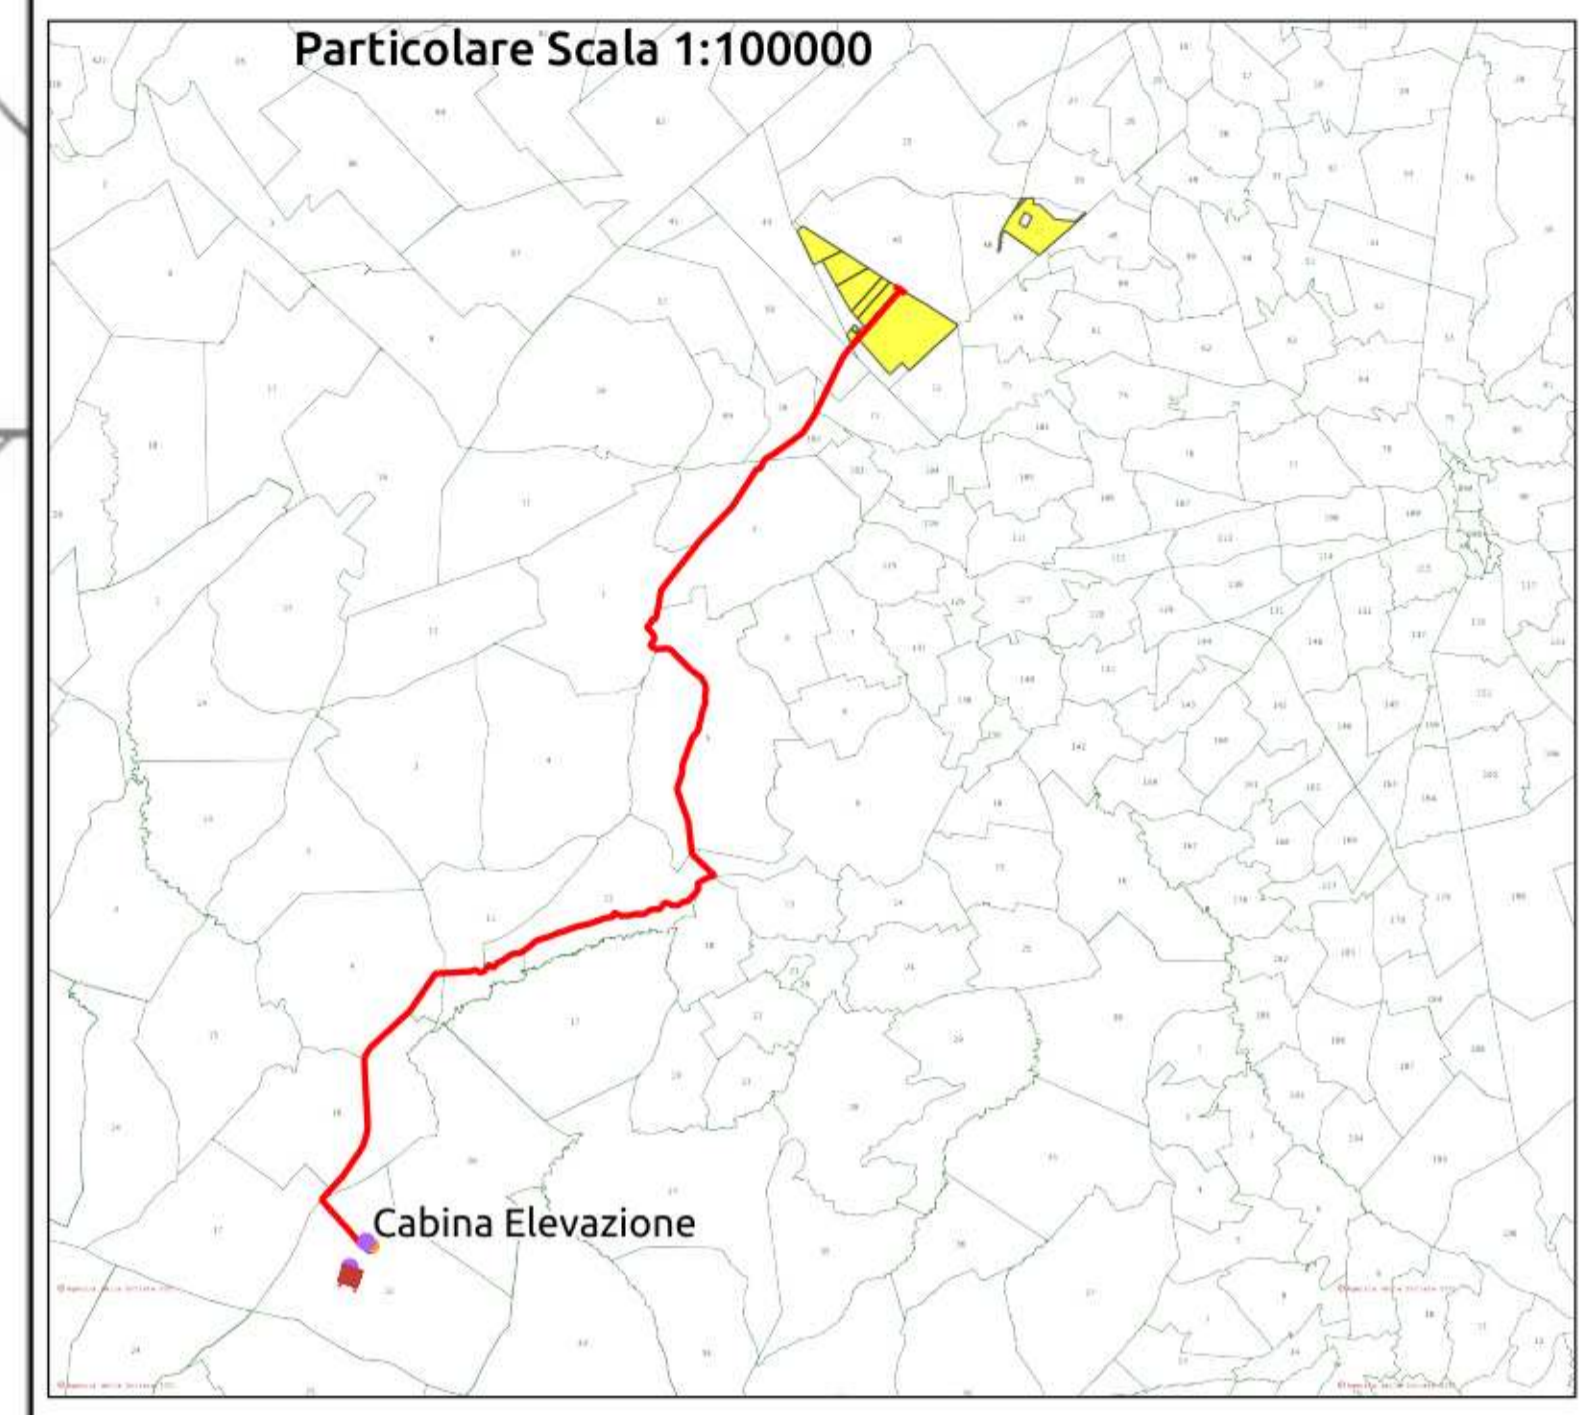

REGIONE PUGLIA 	PROVINCIA DI BARLETTA-ANDRIA-TRANI 	COMUNE DI MINERVINO 												
Denominazione impianto: SCAPANIZZA														
Ubicazione: Comune di Minervino (BT) Località "Scapanizza"		Foglio: 47/44/46 Particelle: varie												
PROGETTO DEFINITIVO DI UN IMPIANTO SOLARE FOTOVOLTAICO CONNESSO ALLA RTN DELLA POTENZA DI PICCO PARI A 87.782,8 KWDC E POTENZA IN IMMISSIONE PARI A 76.429,92 KWAC, DELLE RELATIVE OPERE DI CONNESSIONE ALLA RTN RICADENTI NEI COMUNI DI MINERVINO (BT), VENOSA E MONTEMILONE (PZ) E PIANO AGRONOMICOM PER L'UTILIZZO A SCOPI AGRICOLI DELL'AREA.														
PROPONENTE  SOLAR ENERGY VENTUNO S.r.l.		SOLAR ENERGY VENTUNO S.R.L. Via Sebastian Altmann, 9 39100 Bolzano (BZ) P.IVA: 03084730211 PEC: solarenergyventuno.srl@legalmail.it												
CODICE AUTORIZZAZIONE: 1YK00C8														
ELABORATO PTO su base CATASTALE		Tav. n° 4CR-SSE-ALL.1 Codice Pratica: STMG 202000003												
<table border="1" style="width: 100%; border-collapse: collapse;"> <thead> <tr> <th>Numero</th> <th>Data</th> <th>Motivo</th> <th>Eseguito</th> <th>Verificato</th> <th>Approvato</th> </tr> </thead> <tbody> <tr> <td>Rev 0</td> <td>Marzo 2021</td> <td>Richiesta Provvedimento Autorizzativo Unico Regionale (P.A.U.R.) art. 27-bis D.Lgs. 152/2006</td> <td></td> <td></td> <td></td> </tr> </tbody> </table>			Numero	Data	Motivo	Eseguito	Verificato	Approvato	Rev 0	Marzo 2021	Richiesta Provvedimento Autorizzativo Unico Regionale (P.A.U.R.) art. 27-bis D.Lgs. 152/2006			
Numero	Data	Motivo	Eseguito	Verificato	Approvato									
Rev 0	Marzo 2021	Richiesta Provvedimento Autorizzativo Unico Regionale (P.A.U.R.) art. 27-bis D.Lgs. 152/2006												
IL PROGETTISTA ing. SERGIO MARTANO 		Spazio riservato agli Enti												
IL TECNICO														

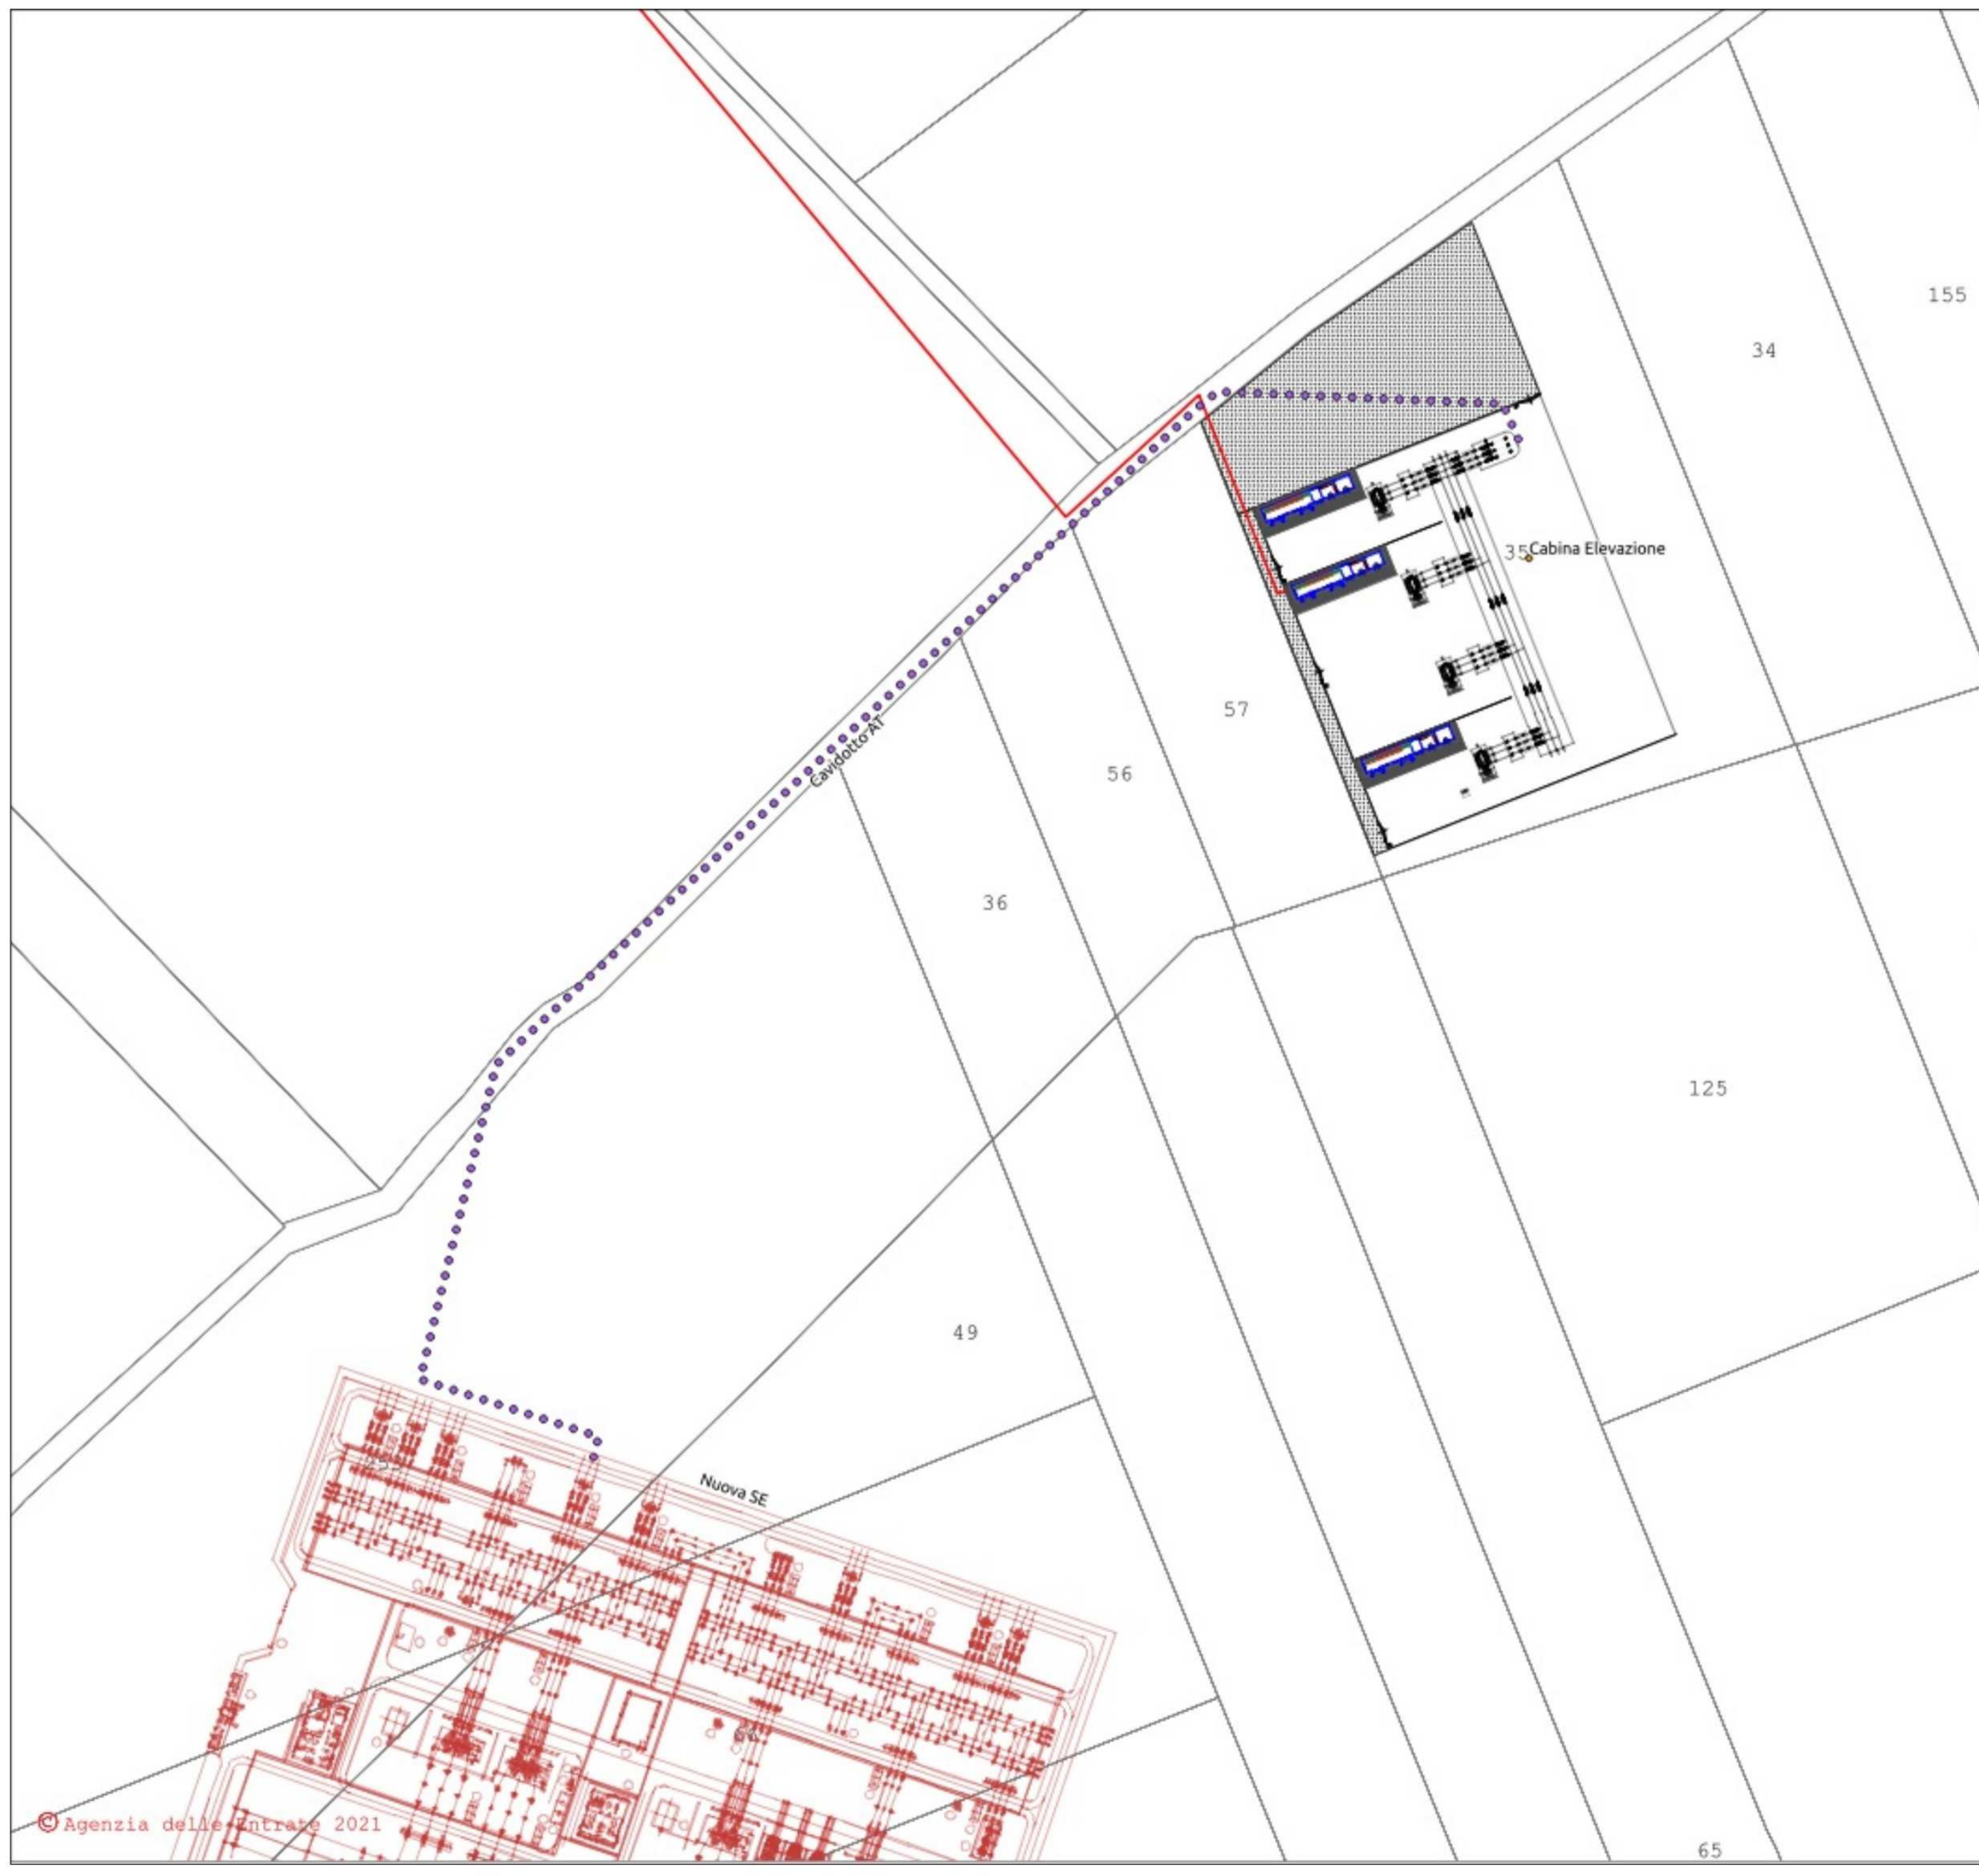

- LEGENDA**
- Cavidotto_MT
 - Cavidotto_AT
 - Nuova SE Montemilone
 - Area_Impianto

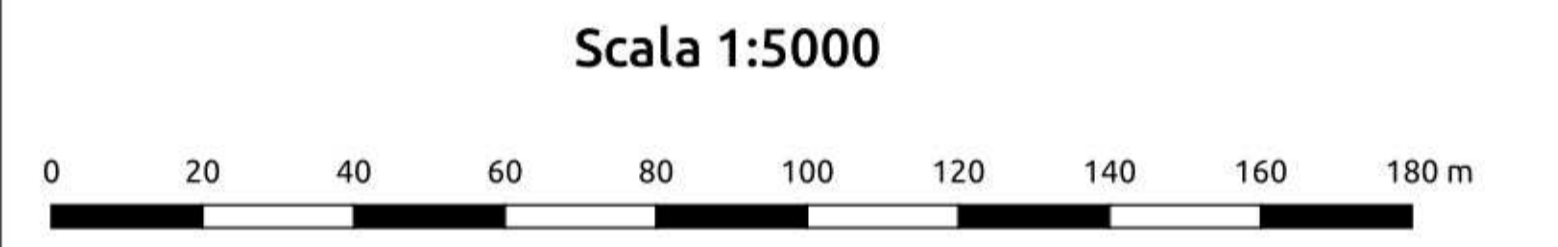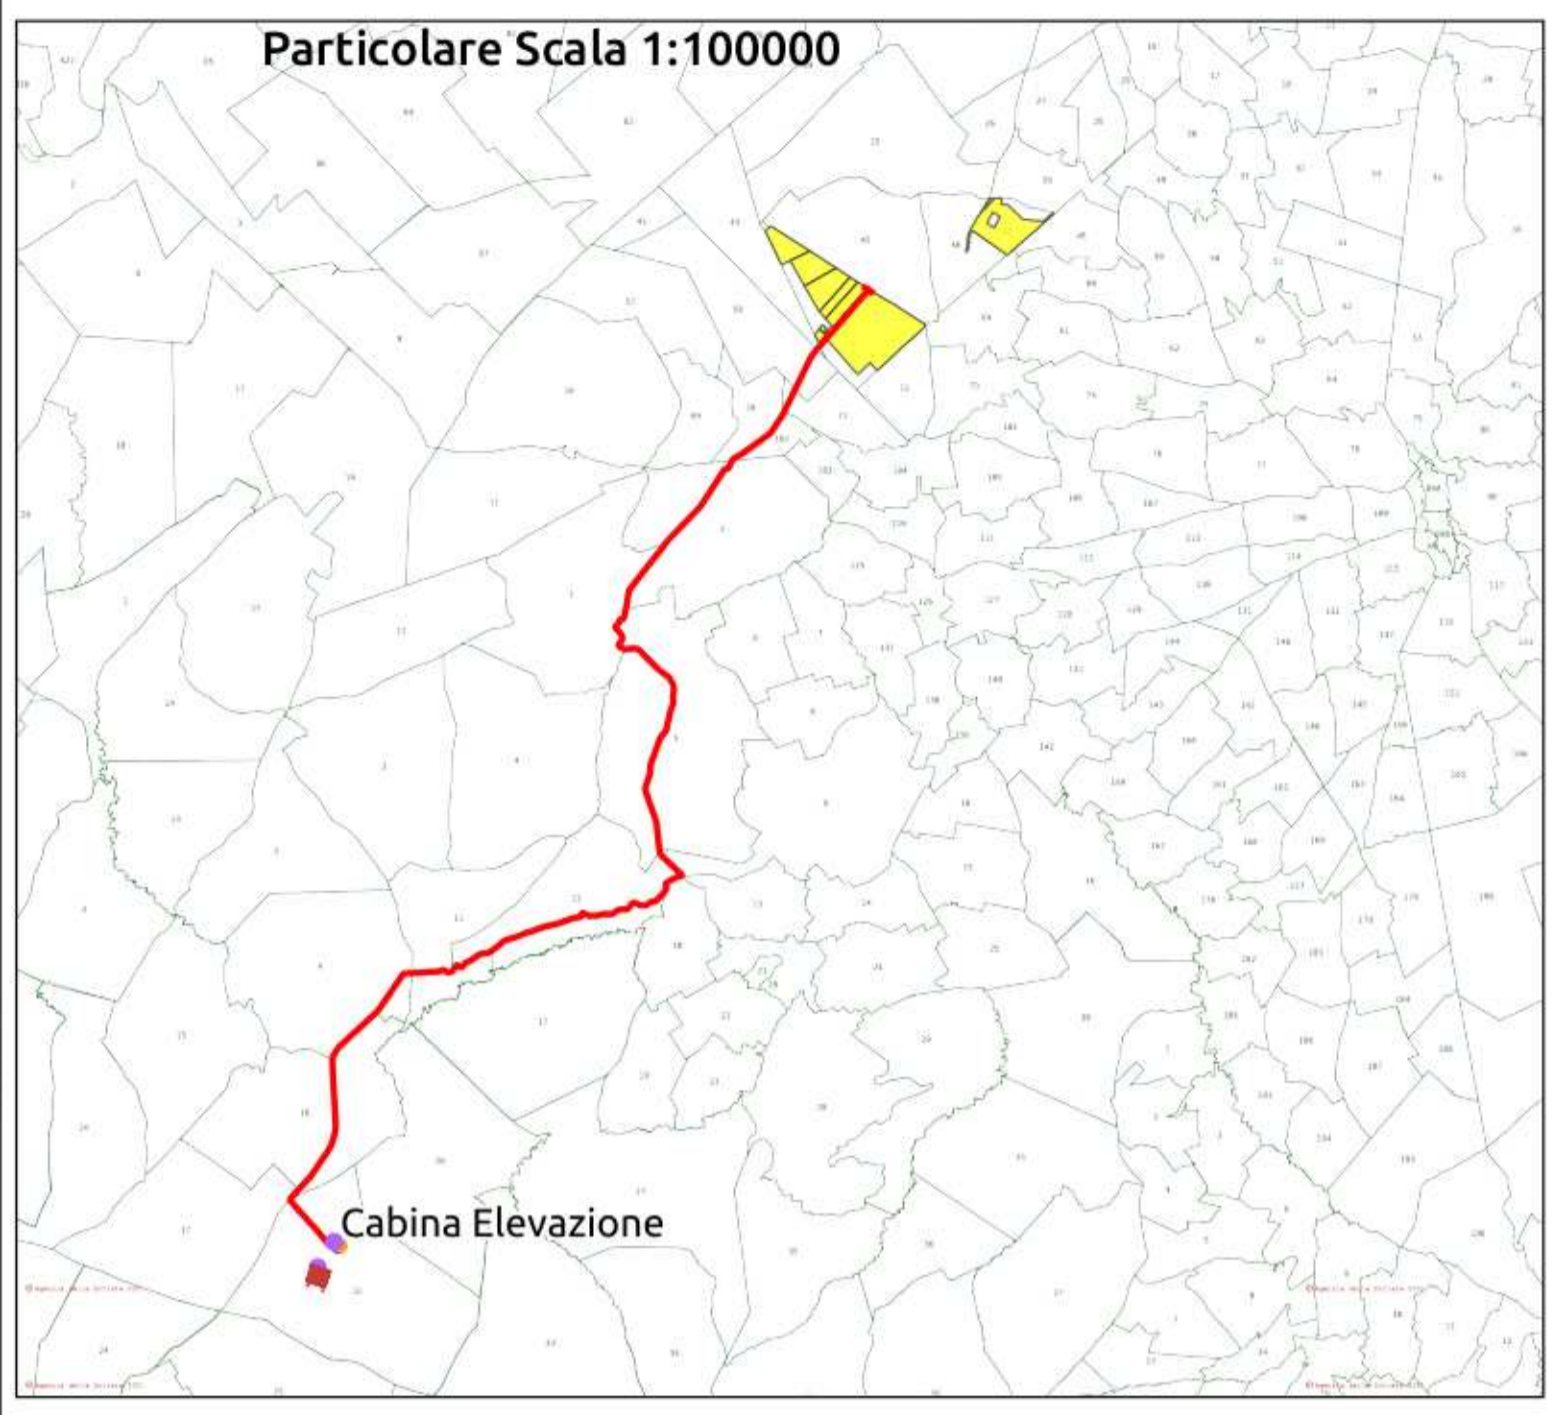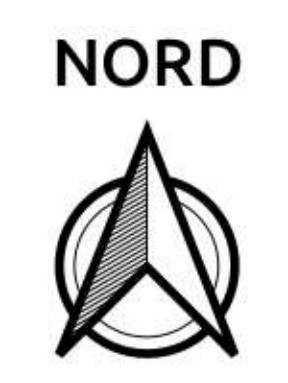


REGIONE PUGLIA 	PROVINCIA DI BARLETTA-ANDRIA-TRANI 	COMUNE DI MINERVINO 												
Denominazione impianto: SCAPANIZZA														
Ubicazione: Comune di Minervino (BT) Località "Scapanizza"		Foglio: 47/44/46 Particelle: varie												
PROGETTO DEFINITIVO														
<p>DI UN IMPIANTO SOLARE FOTOVOLTAICO CONNESSO ALLA RTN DELLA POTENZA DI PICCO PARI A 87.782,8 KWDC E POTENZA IN IMMISSIONE PARI A 76.429,92 KWAC, DELLE RELATIVE OPERE DI CONNESSIONE ALLA RTN RICADENTI NEI COMUNI DI MINERVINO (BT), VENOSA E MONTEMILONE (PZ) E PIANO AGRONOMICOM PER L'UTILIZZO A SCOPI AGRICOLI DELL'AREA.</p>														
PROPONENTE  SOLAR ENERGY VENTUNO S.r.l.	SOLAR ENERGY VENTUNO S.R.L. Via Sebastian Altmann, 9 39100 Bolzano (BZ) P.IVA: 03084730211 PEC: solareenergyventuno.srl@legalmail.it													
CODICE AUTORIZZAZIONE: 1YK00C8														
ELABORATO PTO su base CATASTALE		Tav. n° 4CR-SSE-ALL.1 <small>Codice Pratica: STMG 202000003</small>												
Approvazioni	IL PROGETTISTA ing. SERGIO MARTANO 	IL TECNICO												
<table border="1" style="width: 100%; border-collapse: collapse;"> <thead> <tr> <th>Numero</th> <th>Data</th> <th>Motivo</th> <th>Eseguito</th> <th>Verificato</th> <th>Approvato</th> </tr> </thead> <tbody> <tr> <td>Rev 0</td> <td>Marzo 2021</td> <td>Richiesta Provvedimento Autorizzativo Unico Regionale (P.A.U.R.) art. 27-bis D.Lgs. 152/2006</td> <td></td> <td></td> <td></td> </tr> </tbody> </table>	Numero	Data	Motivo	Eseguito	Verificato	Approvato	Rev 0	Marzo 2021	Richiesta Provvedimento Autorizzativo Unico Regionale (P.A.U.R.) art. 27-bis D.Lgs. 152/2006				Spazio riservato agli Enti	
Numero	Data	Motivo	Eseguito	Verificato	Approvato									
Rev 0	Marzo 2021	Richiesta Provvedimento Autorizzativo Unico Regionale (P.A.U.R.) art. 27-bis D.Lgs. 152/2006												



LEGENDA

- Cavidotto_MT
- ⋯ Cavidotto_AT
- Nuova SE Montemilone
- Area_Impianto

NORD

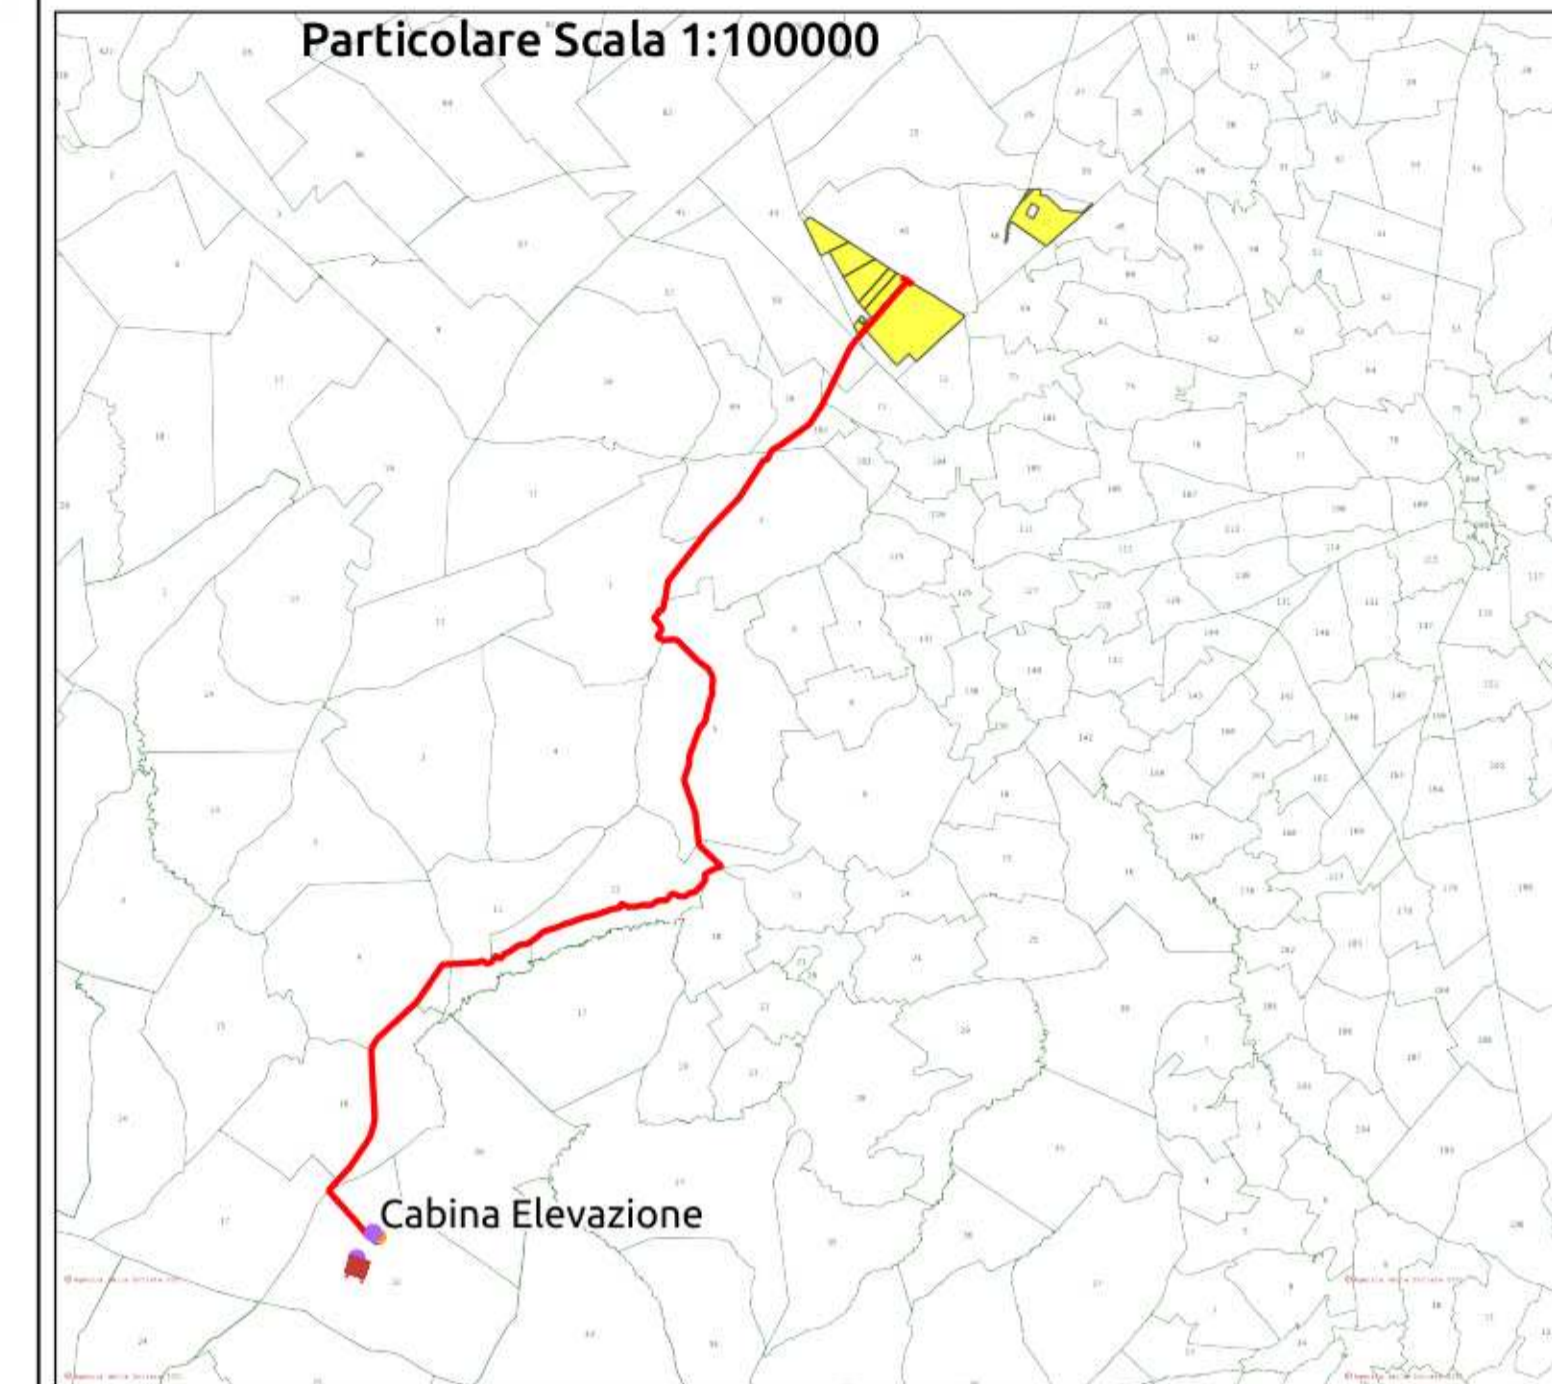

Scala 1:5000



REGIONE PUGLIA 	PROVINCIA DI BARLETTA-ANDRIA-TRANI 	COMUNE DI MINERVINO 														
Denominazione impianto: SCAPANIZZA																
Ubicazione: Comune di Minervino (BT) Località "Scapanizza"		Foglio: 47/44/46 Particelle: varie														
PROGETTO DEFINITIVO																
DI UN IMPIANTO SOLARE FOTOVOLTAICO CONNESSO ALLA RTN DELLA POTENZA DI PICCO PARI A 87.782,8 KWDC E POTENZA IN IMMISSIONE PARI A 76.429,92 KWAC, DELLE RELATIVE OPERE DI CONNESSIONE ALLA RTN RICADENTI NEI COMUNI DI MINERVINO (BT), VENOSA E MONTEMILONE (PZ) E PIANO AGRONOMICOM PER L'UTILIZZO A SCOPI AGRICOLI DELL'AREA.																
PROPRONTE  SOLAR ENERGY VENTUNO S.r.l.		SOLAR ENERGY VENTUNO S.R.L. Via Sebastian Altmann, 9 39100 Bolzano (BZ) P.IVA: 03084730211 PEC: solareenergyventuno.srl@legalmail.it														
CODICE AUTORIZZAZIONE: 1YK00C8																
ELABORATO: PTO su base CATASTALE		Tav. n° 4CR-SSE-ALL.1														
<table border="1" style="width: 100%; border-collapse: collapse;"> <tr> <td style="font-size: 8px;">Codice Pratica: STMG 202000003</td> <td style="font-size: 8px;">Eseguito</td> <td style="font-size: 8px;">Verificato</td> <td style="font-size: 8px;">Approvato</td> </tr> <tr> <td style="font-size: 8px;"> <table border="1" style="width: 100%; border-collapse: collapse;"> <tr> <th style="font-size: 8px;">Numero</th> <th style="font-size: 8px;">Data</th> <th style="font-size: 8px;">Motivo</th> </tr> <tr> <td style="font-size: 8px;">Rev 0</td> <td style="font-size: 8px;">Marzo 2021</td> <td style="font-size: 8px;">Richiesta Provvedimento Autorizzativo Unico Regionale (P.A.U.R.) art. 27-bis D.Lgs. 152/2006</td> </tr> </table> </td> <td></td> <td></td> <td></td> </tr> </table>			Codice Pratica: STMG 202000003	Eseguito	Verificato	Approvato	<table border="1" style="width: 100%; border-collapse: collapse;"> <tr> <th style="font-size: 8px;">Numero</th> <th style="font-size: 8px;">Data</th> <th style="font-size: 8px;">Motivo</th> </tr> <tr> <td style="font-size: 8px;">Rev 0</td> <td style="font-size: 8px;">Marzo 2021</td> <td style="font-size: 8px;">Richiesta Provvedimento Autorizzativo Unico Regionale (P.A.U.R.) art. 27-bis D.Lgs. 152/2006</td> </tr> </table>	Numero	Data	Motivo	Rev 0	Marzo 2021	Richiesta Provvedimento Autorizzativo Unico Regionale (P.A.U.R.) art. 27-bis D.Lgs. 152/2006			
Codice Pratica: STMG 202000003	Eseguito	Verificato	Approvato													
<table border="1" style="width: 100%; border-collapse: collapse;"> <tr> <th style="font-size: 8px;">Numero</th> <th style="font-size: 8px;">Data</th> <th style="font-size: 8px;">Motivo</th> </tr> <tr> <td style="font-size: 8px;">Rev 0</td> <td style="font-size: 8px;">Marzo 2021</td> <td style="font-size: 8px;">Richiesta Provvedimento Autorizzativo Unico Regionale (P.A.U.R.) art. 27-bis D.Lgs. 152/2006</td> </tr> </table>	Numero	Data	Motivo	Rev 0	Marzo 2021	Richiesta Provvedimento Autorizzativo Unico Regionale (P.A.U.R.) art. 27-bis D.Lgs. 152/2006										
Numero	Data	Motivo														
Rev 0	Marzo 2021	Richiesta Provvedimento Autorizzativo Unico Regionale (P.A.U.R.) art. 27-bis D.Lgs. 152/2006														
IL PROGETTISTA ing. SERGIO MARTANO  		Spazio riservato agli Enti														
IL TECNICO																