



- LEGENDA**
- Cavidotto_MT
 - Cavidotto_AT
 - Nuova SE Montemilone
 - Area_Impianto




Scala 1:5000

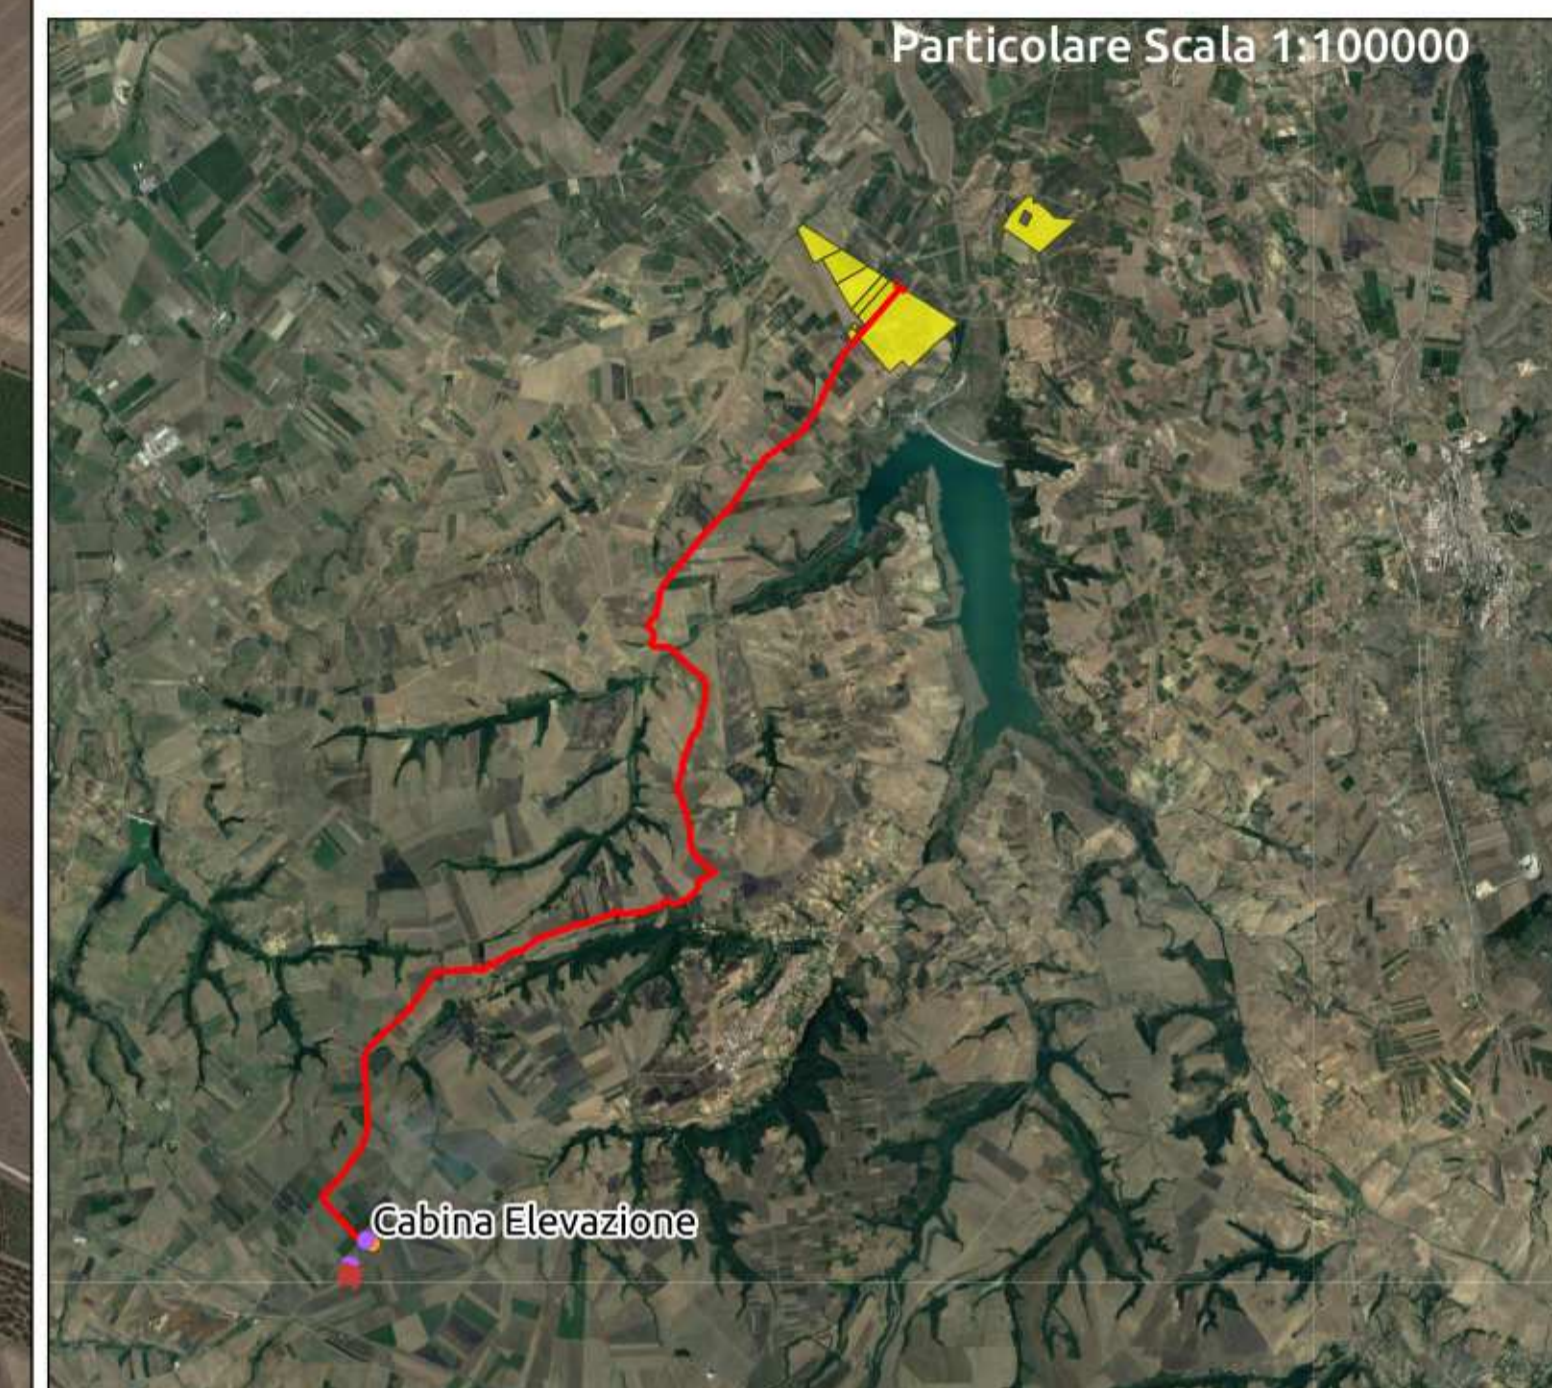


REGIONE PUGLIA 	PROVINCIA DI BARLETTA-ANDRIA-TRANI 	COMUNE DI MINERVINO 
Denominazione impianto: SCAPANIZZA		
Ubicazione: Comune di Minervino (BT) Località "Scapanizza"		Foglio: 47/44/46 Particelle: varie
PROGETTO DEFINITIVO		
DI UN IMPIANTO SOLARE FOTOVOLTAICO CONNESSO ALLA RTN DELLA POTENZA DI PICCO PARI A 87.782,8 KWDC E POTENZA IN IMMISSIONE PARI A 76.429,92 KWAC, DELLE RELATIVE OPERE DI CONNESSIONE ALLA RTN RICADENTI NEI COMUNI DI MINERVINO (BT), VENOSA E MONTEMILONE (PZ) E PIANO AGRONOMICOM PER L'UTILIZZO A SCOPI AGRICOLI DELL'AREA.		
PROPONENTE  SOLAR ENERGY VENTUNO S.r.l.	SOLAR ENERGY VENTUNO S.R.L. Via Sebastian Altmann, 9 39100 Bolzano (BZ) P.IVA: 03084730211 PEC: solareenergyventuno.srl@legalmail.it	
CODICE AUTORIZZAZIONE: 1YK00C8		
ELABORATO PTO su base ORTOFOTO		Tav. n° 4CR-SSE-ALL.3
Numero Data Motivo		Codice Pratica: STMG 202000003
Rev 0	Marzo 2021	Richiesta Provvedimento Autorizzativo Unico Regionale (P.A.U.R.) art. 27-bis D.Lgs. 152/2006
Aggiornamenti	Eseguito	Verificato Approvato
IL PROGETTISTA ing. SERGIO MARTANO 		Spazio riservato agli Enti
IL TECNICO		

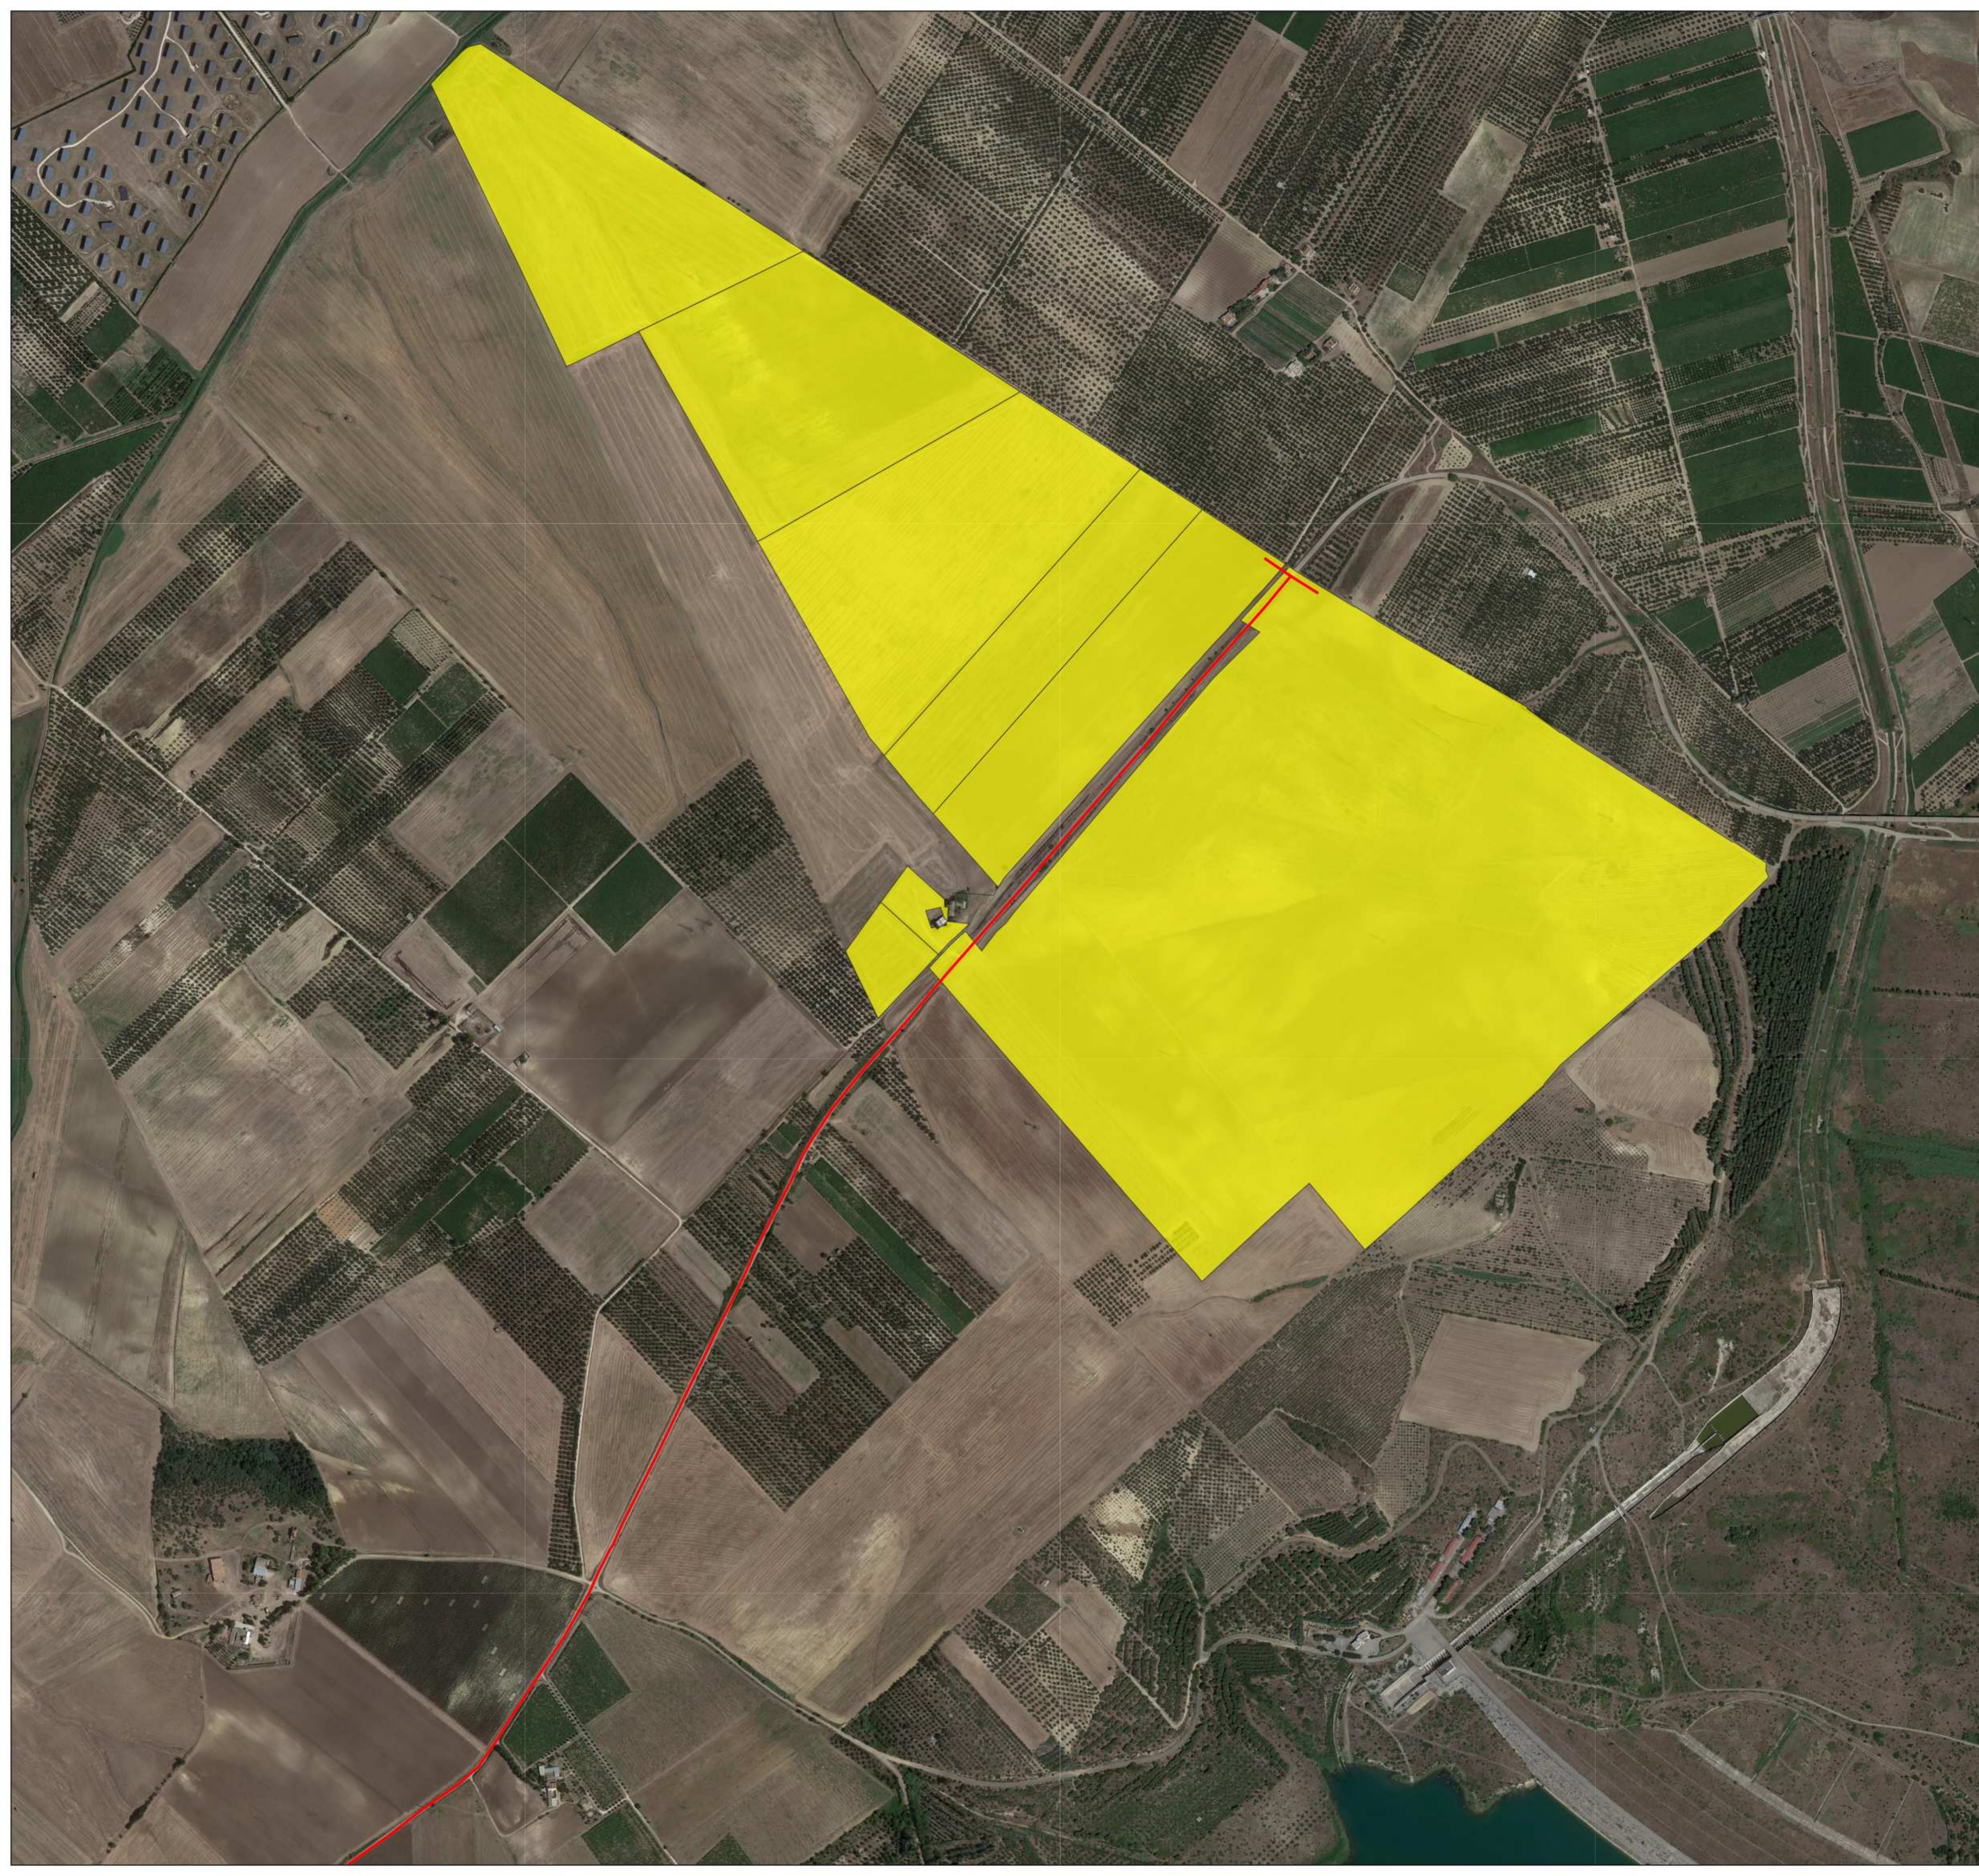

- LEGENDA**
- Cavidotto_MT
 - Cavidotto_AT
 - Nuova SE Montemilone
 - Area Impianto

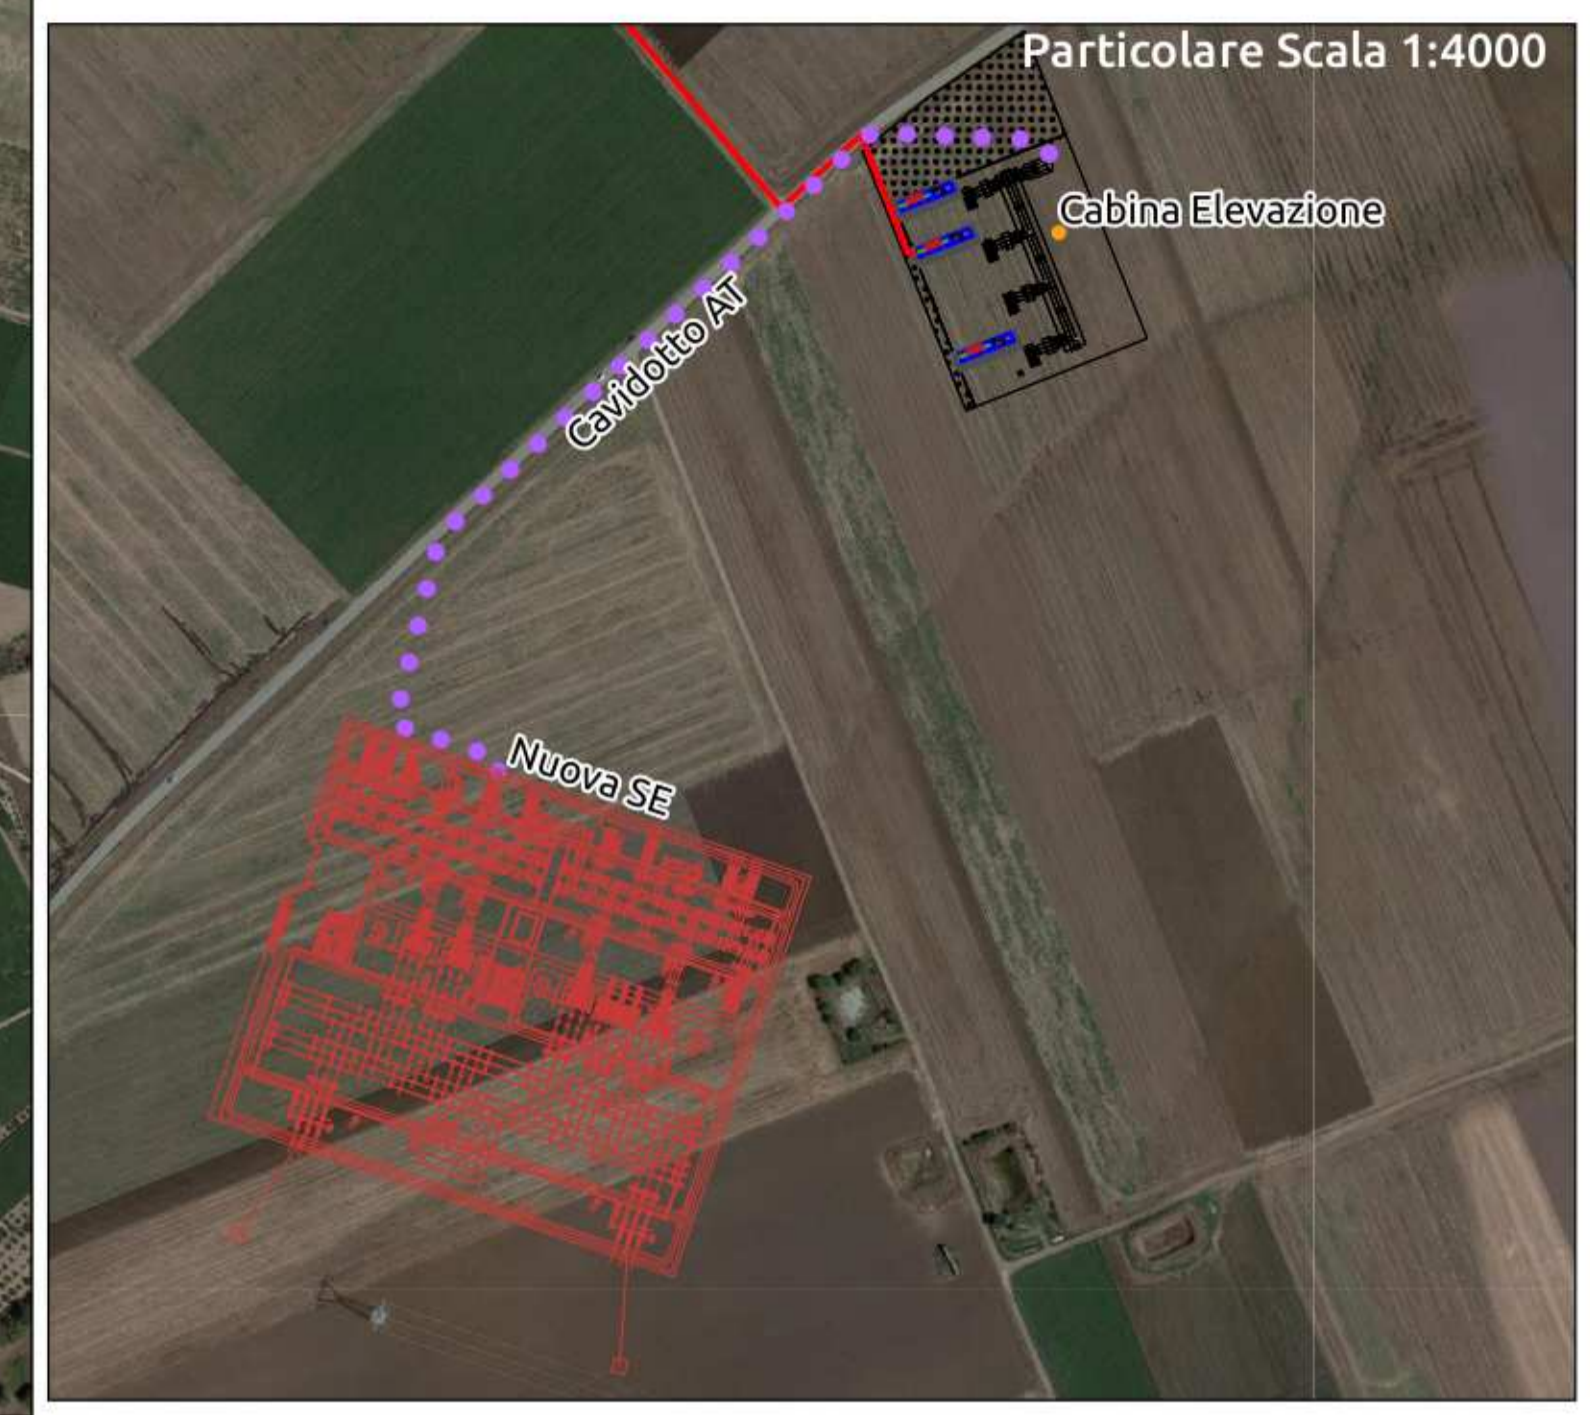

Scala 1:5000

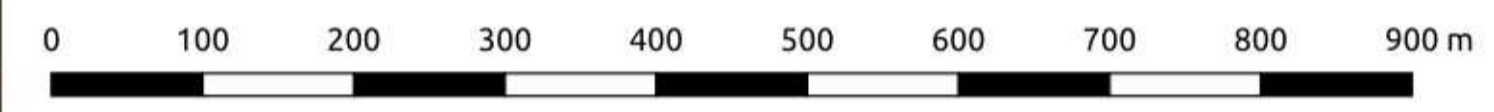


REGIONE PUGLIA 	PROVINCIA DI BARLETTA-ANDRIA-TRANI 	COMUNE DI MINERVINO 
Denominazione impianto: SCAPANIZZA		
Ubicazione: Comune di Minervino (BT) Località "Scapanizza"		Foglio: 47/44/46 Particelle: varie
PROGETTO DEFINITIVO		
DI UN IMPIANTO SOLARE FOTOVOLTAICO CONNESSO ALLA RTN DELLA POTENZA DI PICCO PARI A 87.782,8 KWDC E POTENZA IN IMMISSIONE PARI A 76.429,92 KWAC, DELLE RELATIVE OPERE DI CONNESSIONE ALLA RTN RICADENTI NEI COMUNI DI MINERVINO (BT), VENOSA E MONTEMILONE (PZ) E PIANO AGRONOMICOM PER L'UTILIZZO A SCOPI AGRICOLI DELL'AREA.		
PROPRONTE  SOLAR ENERGY VENTUNO S.r.l.	SOLAR ENERGY VENTUNO S.R.L. Via Sebastian Altmann, 9 39100 Bolzano (BZ) P.IVA: 03084730211 PEC: solareenergyventuno.srl@legalmail.it	
CODICE AUTORIZZAZIONE: 1YK00C8		
ELABORATO <i>PTO su base ORTOFOTO</i>		Tav. n° 4CR-SSE-ALL.3
Aggiornamenti		Codice Pratica: STMG 202000003
Numero	Data	Motivo
Rev 0	Marzo 2021	Richiesta Provvedimento Autorizzativo Unico Regionale (P.A.U.R.) art. 27-bis D.Lgs. 152/2006
IL PROGETTISTA ing. SERGIO MARTANO 		Spazio riservato agli Enti
IL TECNICO		



LEGENDA

- Cavidotto_MT
- ⋯ Cavidotto_AT
- Nuova SE Montemilone
- Area Impianto

NORD

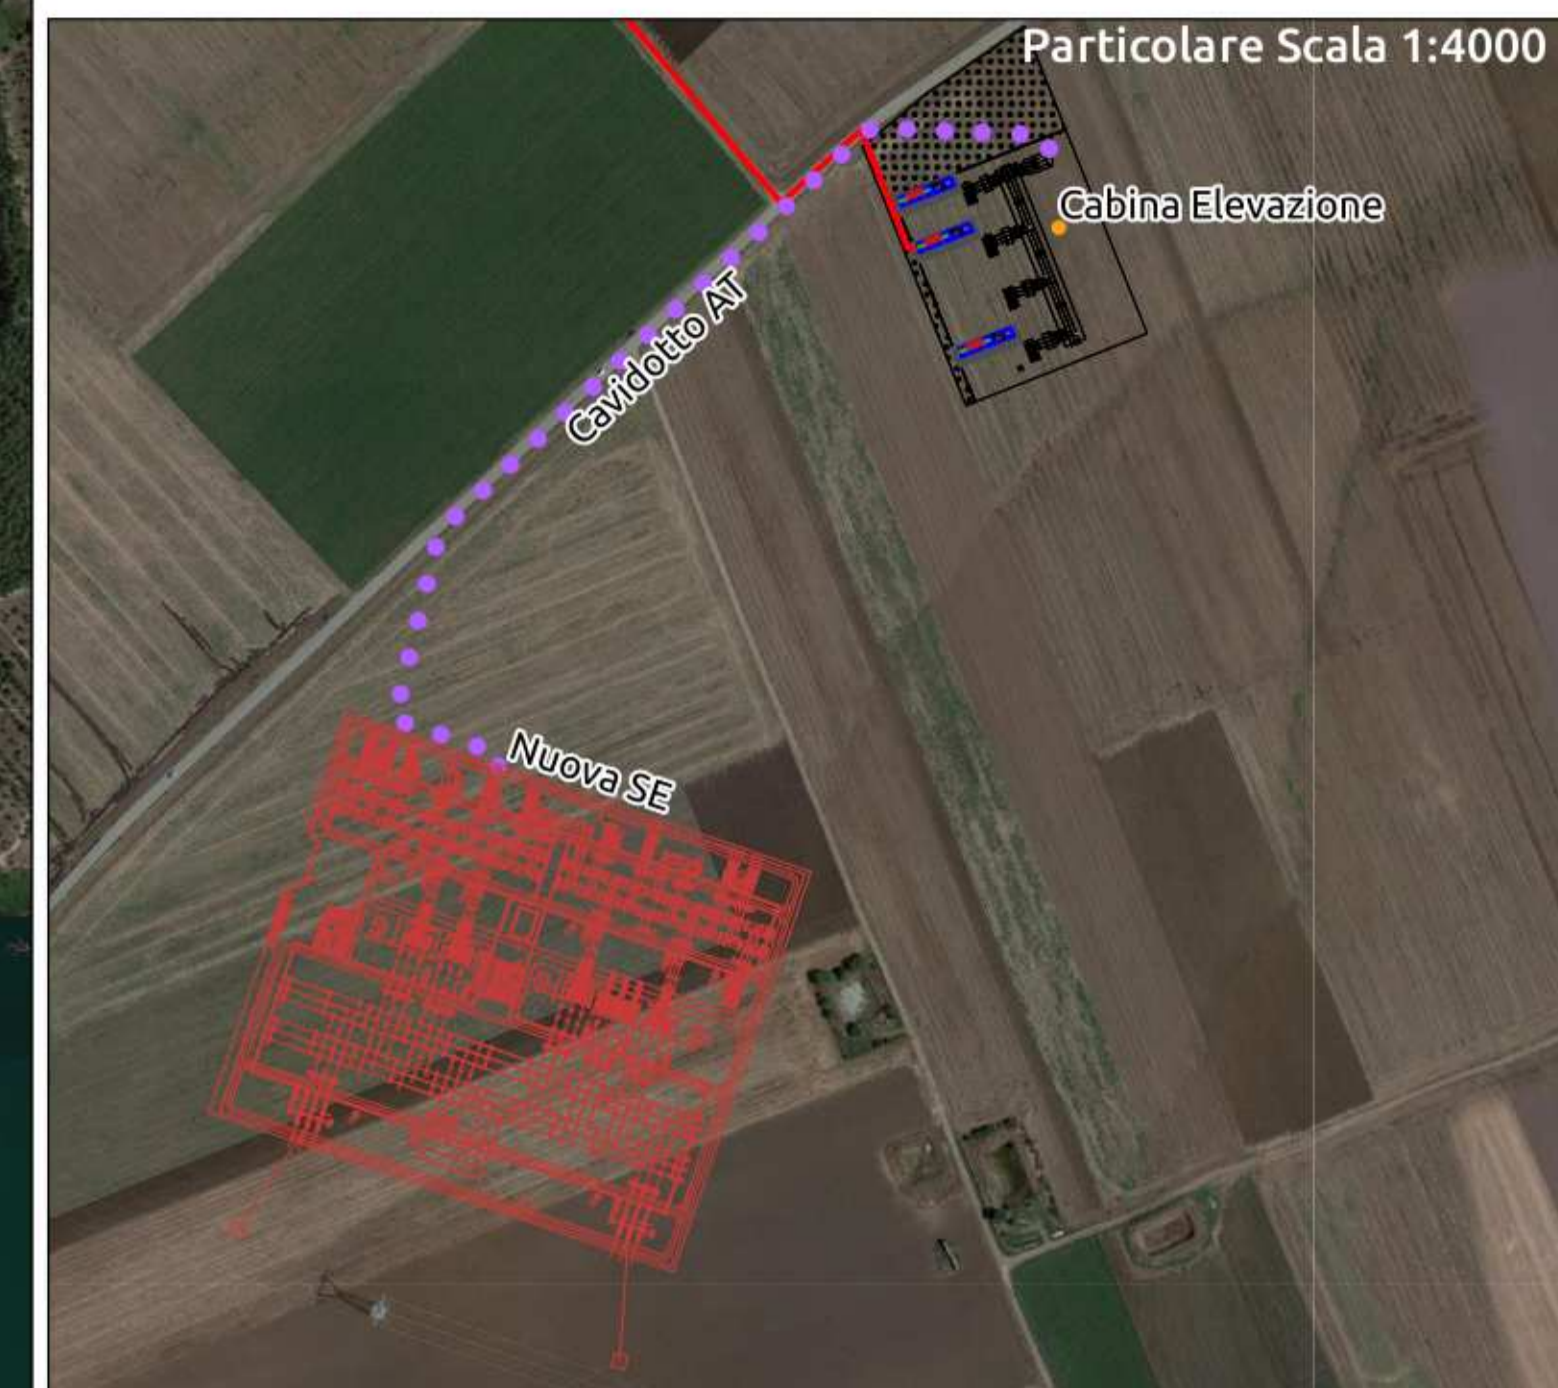


Scala 1:5000




REGIONE PUGLIA 	PROVINCIA DI BARLETTA-ANDRIA-TRANI 	COMUNE DI MINERVINO 
Denominazione impianto: SCAPANIZZA		
Ubicazione: Comune di Minervino (BT) Località "Scapanizza"		Foglio: 47/44/46 Particelle: varie
PROGETTO DEFINITIVO		
DI UN IMPIANTO SOLARE FOTOVOLTAICO CONNESSO ALLA RTN DELLA POTENZA DI PICCO PARI A 87.782,8 KWDC E POTENZA IN IMMISSIONE PARI A 76.429,92 KWAC, DELLE RELATIVE OPERE DI CONNESSIONE ALLA RTN RICADENTI NEI COMUNI DI MINERVINO (BT), VENOSA E MONTEMILONE (PZ) E PIANO AGRONOMOICO PER L'UTILIZZO A SCOPI AGRICOLI DELL'AREA.		
PROPONENTE  SOLAR ENERGY VENTUNO S.r.l.	SOLAR ENERGY VENTUNO S.R.L. Via Sebastian Altmann, 9 39100 Bolzano (BZ) P.IVA: 03084730211 PEC: solareenergyventuno.srl@legalmail.it	
CODICE AUTORIZZAZIONE: 1YK0OC8		
ELABORATO PTO su base ORTOFOTO		Tav. n° 4CR-SSE-ALL.3
Aggiornamenti		Codice Pratica: STMG 202000003
Numero	Data	Motivo
Rev 0	Marzo 2021	Richiesta Provvedimento Autorizzativo Unico Regionale (P.A.U.R.) art. 27-bis D.Lgs. 152/2006
IL PROGETTISTA	Spazio riservato agli Enti	
ing. SERGIO MARTANO  		
IL TECNICO		



- LEGENDA**
- Cavidotto_MT
 - Cavidotto_AT
 - Nuova SE Montemilone
 - Area Impianto

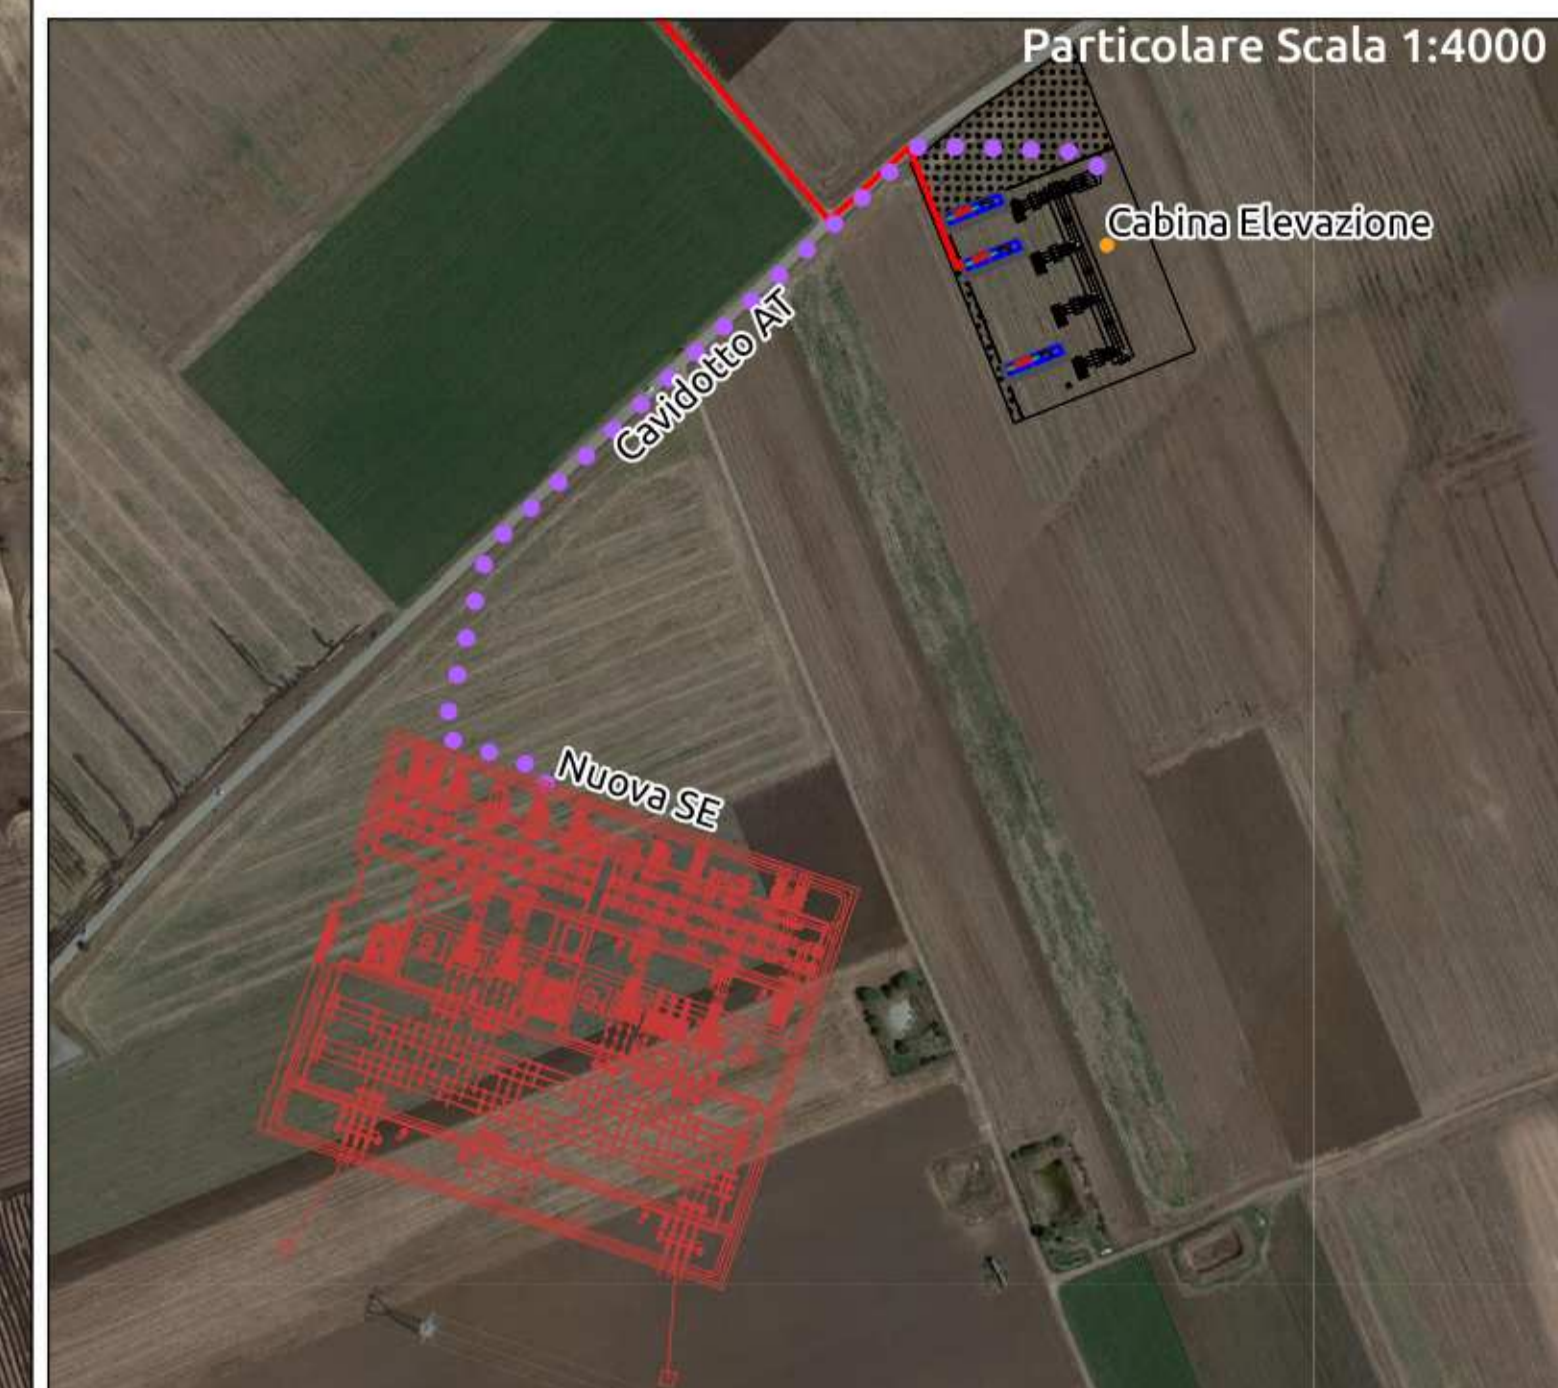

Scala 1:5000

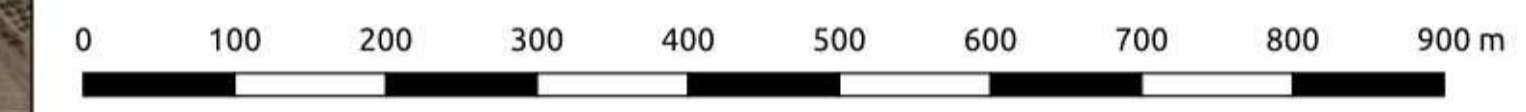


REGIONE PUGLIA 	PROVINCIA DI BARLETTA-ANDRIA-TRANI 	COMUNE DI MINERVINO 
Denominazione impianto: SCAPANIZZA		
Ubicazione: Comune di Minervino (BT) Località "Scapanizza"		Foglio: 47/44/46 Particelle: varie
PROGETTO DEFINITIVO		
DI UN IMPIANTO SOLARE FOTOVOLTAICO CONNESSO ALLA RTN DELLA POTENZA DI PICCO PARI A 87.782,8 KWDC E POTENZA IN IMMISSIONE PARI A 76.429,92 KWAC, DELLE RELATIVE OPERE DI CONNESSIONE ALLA RTN RICADENTI NEI COMUNI DI MINERVINO (BT), VENOSA E MONTEMILONE (PZ) E PIANO AGRONOMOICO PER L'UTILIZZO A SCOPI AGRICOLI DELL'AREA.		
PROPONENTE  SOLAR ENERGY VENTUNO S.r.l.		SOLAR ENERGY VENTUNO S.R.L. Via Sebastian Altmann, 9 39100 Bolzano (BZ) P.IVA: 03084730211 PEC: solarenergyventuno.srl@legalmail.it
CODICE AUTORIZZAZIONE: 1YK00C8		
ELABORATO PTO su base ORTOFOTO		Tav. n° 4CR-SSE-ALL.3
Aggiornamenti		Codice Pratica: STMG 202000003
Numero	Data	Motivo
Rev 0	Marzo 2021	Richiesta Provvedimento Autorizzativo Unico Regionale (P.A.U.R.) art. 27-bis D.Lgs. 152/2006
IL PROGETTISTA ing. SERGIO MARTANO 		Spazio riservato agli Enti
IL TECNICO		



LEGENDA

- Cavidotto_MT
- Cavidotto_AT
- Nuova SE Montemilone
- Area Impianto

NORD

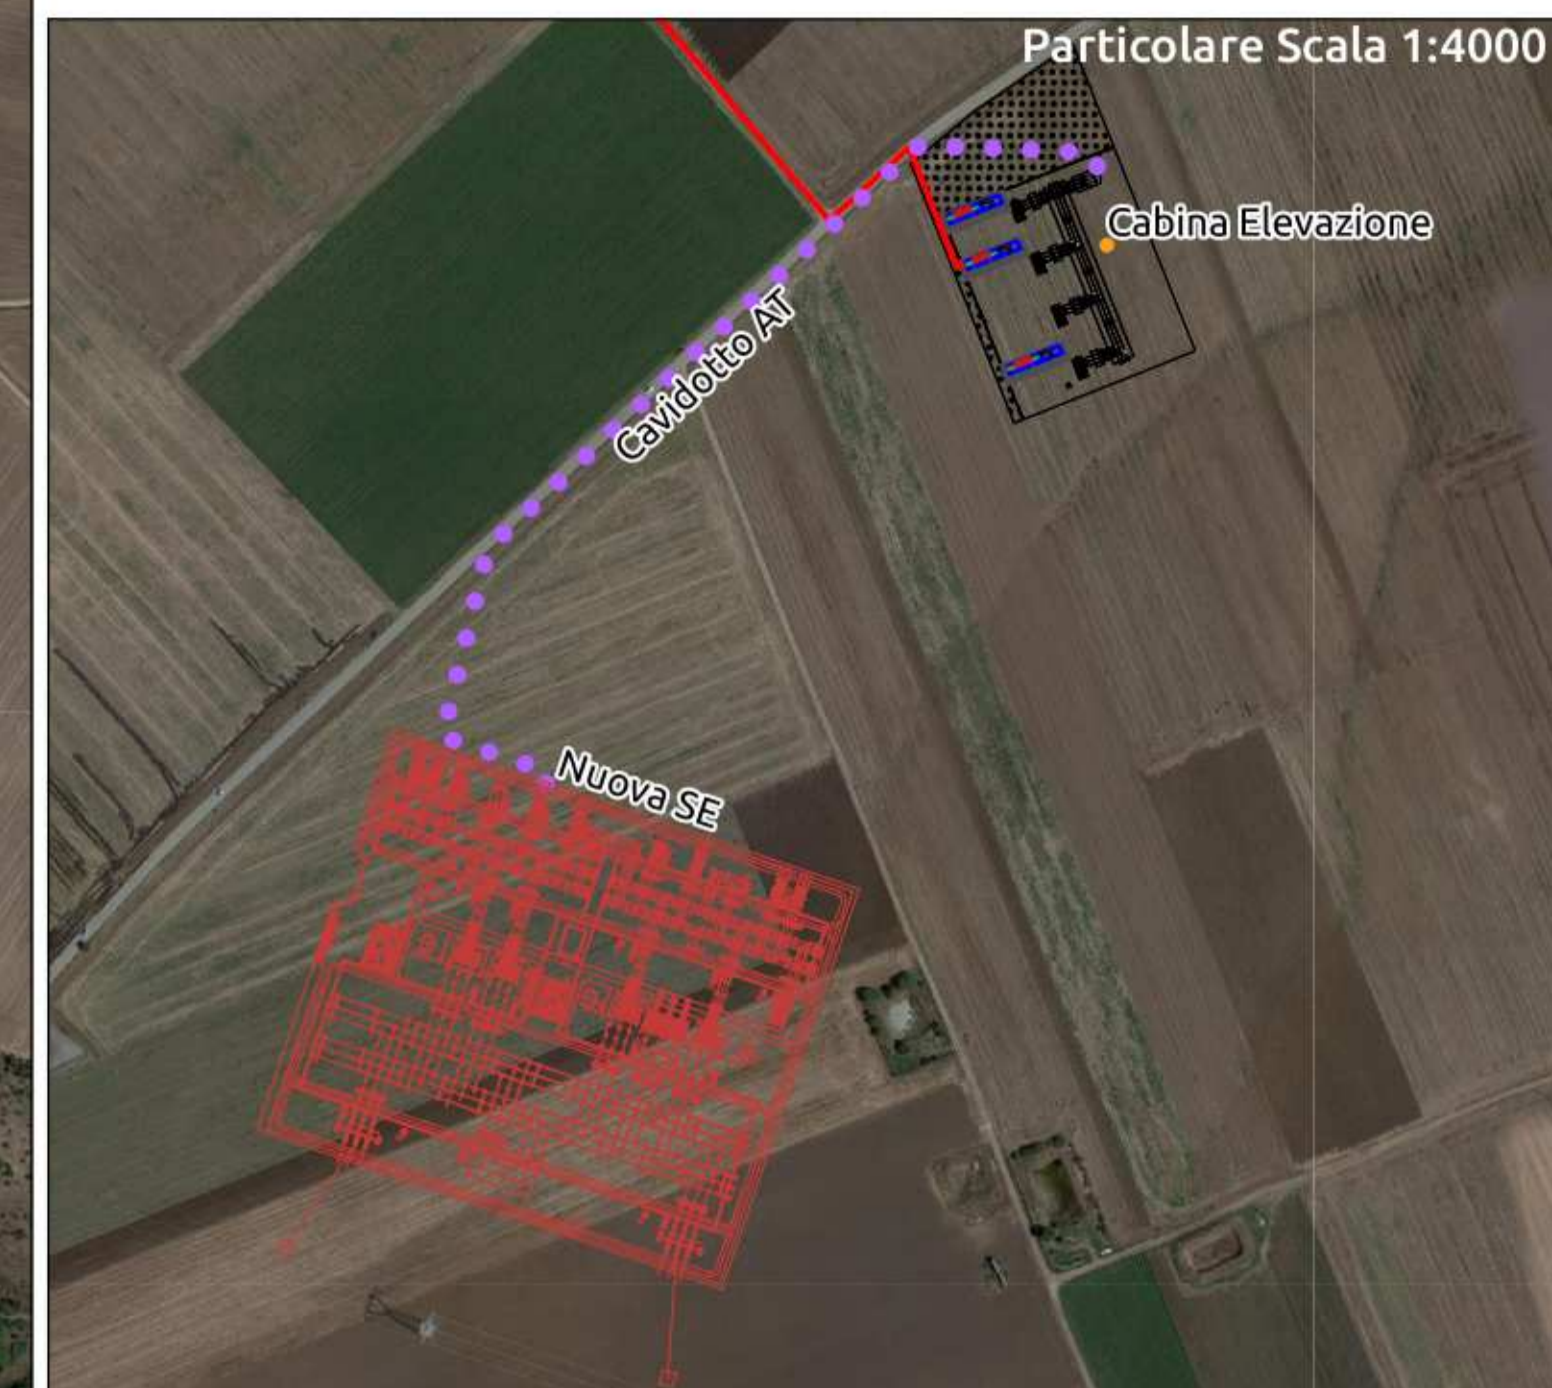

Scala 1:5000




REGIONE PUGLIA 	PROVINCIA DI BARLETTA-ANDRIA-TRANI 	COMUNE DI MINERVINO 
Denominazione impianto: SCAPANIZZA		
Ubicazione: Comune di Minervino (BT) Località "Scapanizza"		Foglio: 47/44/46 Particelle: varie
PROGETTO DEFINITIVO		
DI UN IMPIANTO SOLARE FOTOVOLTAICO CONNESSO ALLA RTN DELLA POTENZA DI PICCO PARI A 87.782,8 KWDC E POTENZA IN IMMISSIONE PARI A 76.429,92 KWAC, DELLE RELATIVE OPERE DI CONNESSIONE ALLA RTN RICADENTI NEI COMUNI DI MINERVINO (BT), VENOSA E MONTEMILONE (PZ) E PIANO AGRONOMOICO PER L'UTILIZZO A SCOPI AGRICOLI DELL'AREA.		
PROPONENTE  SOLAR ENERGY VENTUNO S.r.l.	SOLAR ENERGY VENTUNO S.R.L. Via Sebastian Altmann, 9 39100 Bolzano (BZ) P.IVA: 03084730211 PEC: solareenergyventuno.srl@legalmail.it	
CODICE AUTORIZZAZIONE: 1YK00C8		
ELABORATO PTO su base ORTOFOTO		Tav. n° 4CR-SSE-ALL.3
Aggiornamenti		Codice Pratica: STMG 202000003
Numero	Data	Motivo
Rev 0	Marzo 2021	Richiesta Provvedimento Autorizzativo Unico Regionale (P.A.U.R.) art. 27-bis D.Lgs. 152/2006
IL PROGETTISTA	Spazio riservato agli Enti	
ing. SERGIO MARTANO		
		
IL TECNICO		



LEGENDA

- Cavidotto_MT
- Cavidotto_AT
- Nuova SE Montemilone
- Area Impianto

NORD

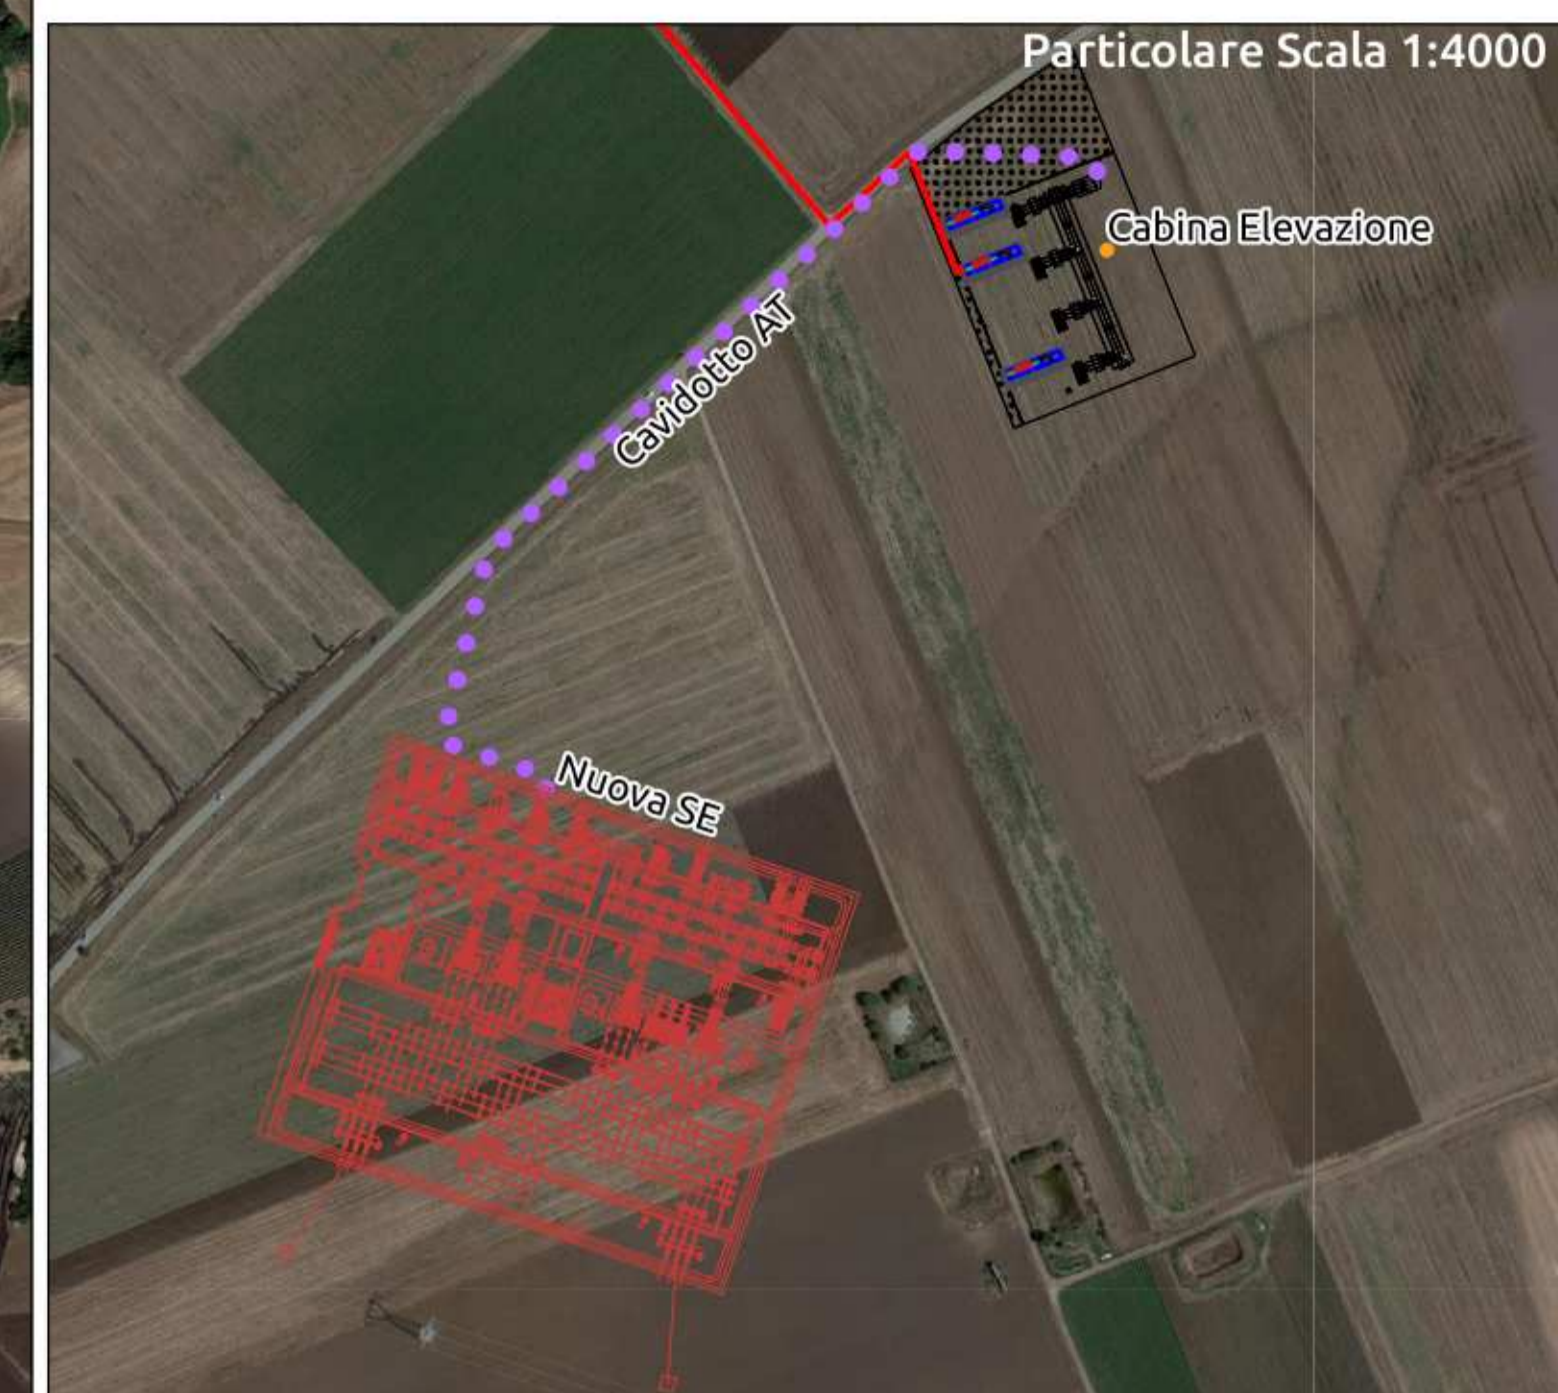

Scala 1:5000




REGIONE PUGLIA 	PROVINCIA DI BARLETTA-ANDRIA-TRANI 	COMUNE DI MINERVINO 
Denominazione impianto: SCAPANIZZA		
Ubicazione: Comune di Minervino (BT) Località "Scapanizza"		Foglio: 47/44/46 Particelle: varie
PROGETTO DEFINITIVO		
DI UN IMPIANTO SOLARE FOTOVOLTAICO CONNESSO ALLA RTN DELLA POTENZA DI PICCO PARI A 87.782,8 KWDC E POTENZA IN IMMISSIONE PARI A 76.429,92 KWAC, DELLE RELATIVE OPERE DI CONNESSIONE ALLA RTN RICADENTI NEI COMUNI DI MINERVINO (BT), VENOSA E MONTEMILONE (PZ) E PIANO AGRONOMOICO PER L'UTILIZZO A SCOPI AGRICOLI DELL'AREA.		
PROPONENTE  SOLAR ENERGY VENTUNO S.r.l.	SOLAR ENERGY VENTUNO S.R.L. Via Sebastian Altmann, 9 39100 Bolzano (BZ) P.IVA: 03084730211 PEC: solareenergyventuno.srl@legalmail.it	
CODICE AUTORIZZAZIONE: 1YK00C8		
ELABORATO PTO su base ORTOFOTO		Tav. n° 4CR-SSE-ALL.3
Aggiornamenti		Codice Pratica: STMG 202000003
Numero	Data	Motivo
Rev 0	Marzo 2021	Richiesta Provvedimento Autorizzativo Unico Regionale (P.A.U.R.) art. 27-bis D.Lgs. 152/2006
Esiguito	Verificato	Approvato
IL PROGETTISTA ing. SERGIO MARTANO  		Spazio riservato agli Enti
IL TECNICO		




- LEGENDA**
- Cavidotto_MT
 - ⋯ Cavidotto_AT
 - Nuova SE Montemilone
 - Area Impianto

NORD

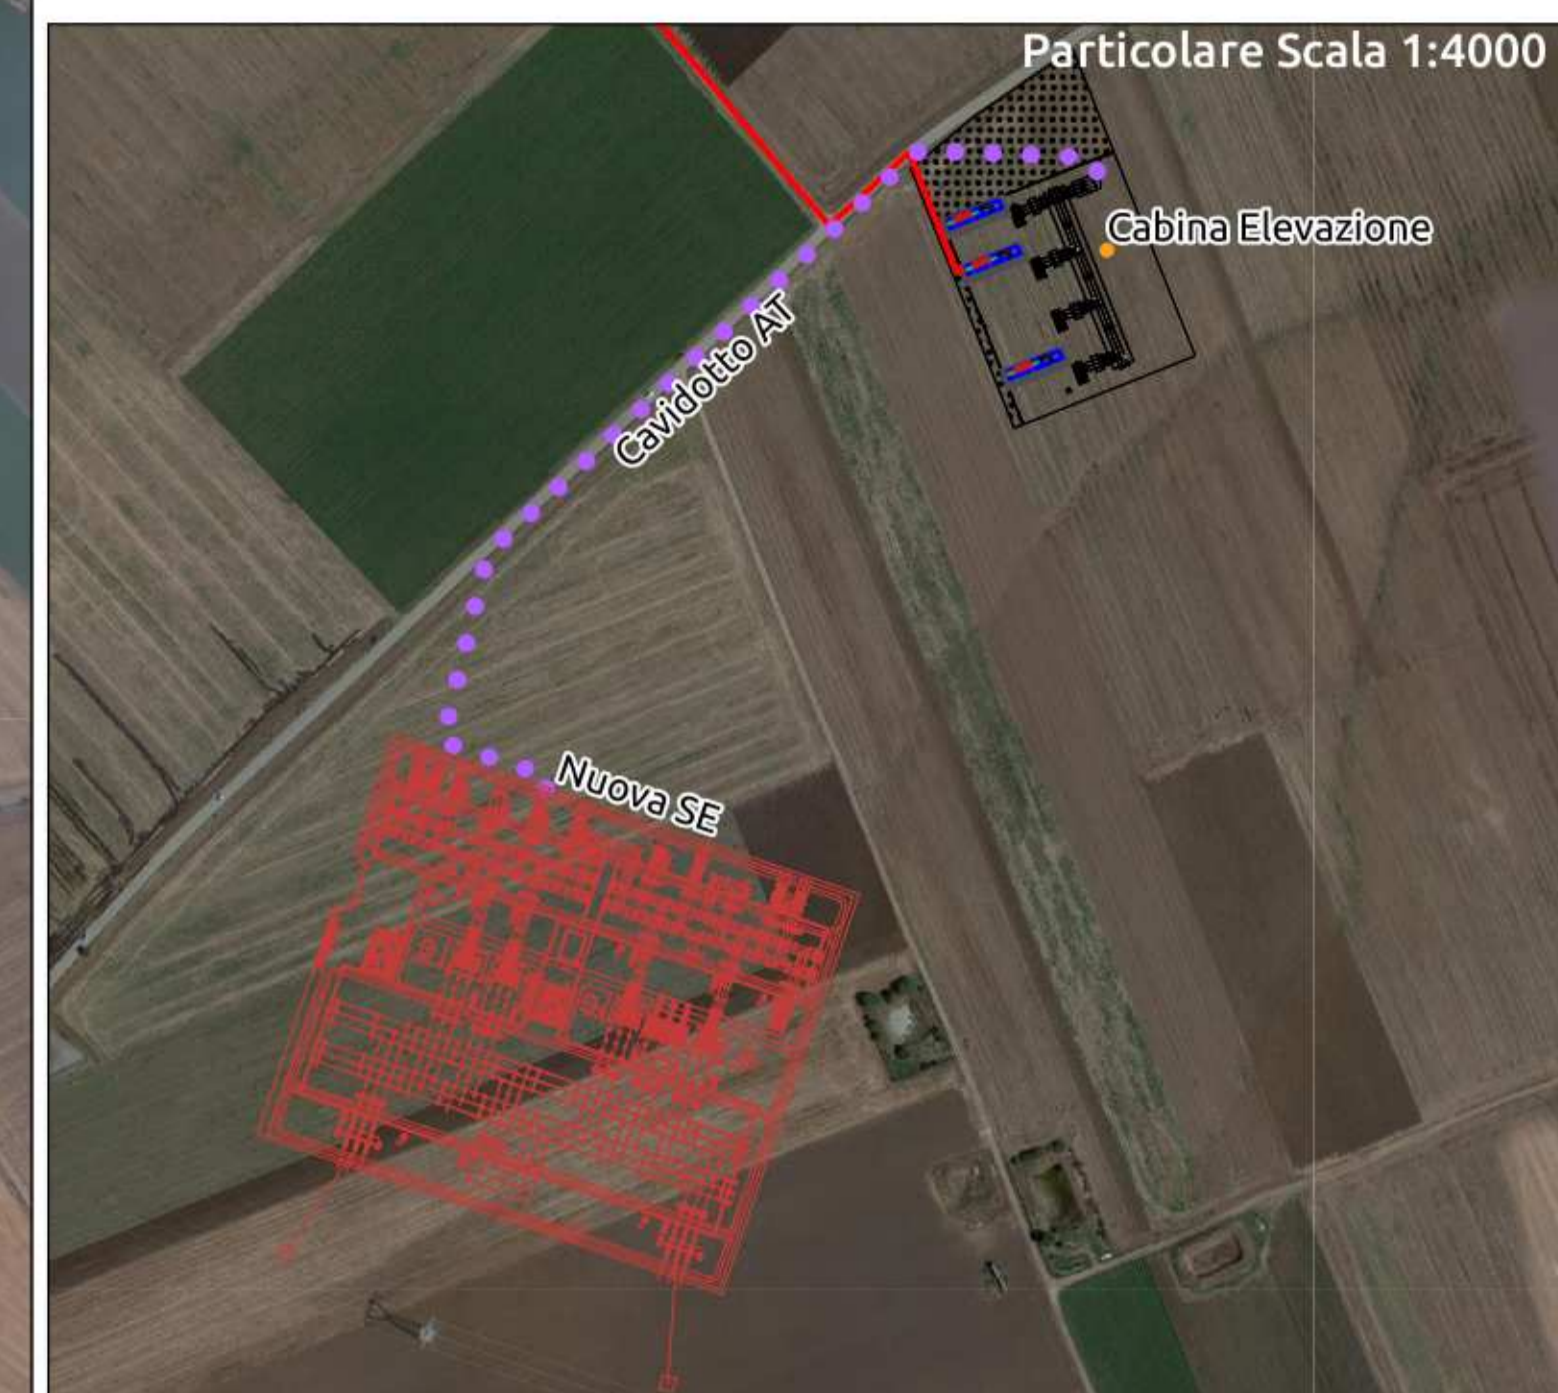

Scala 1:5000

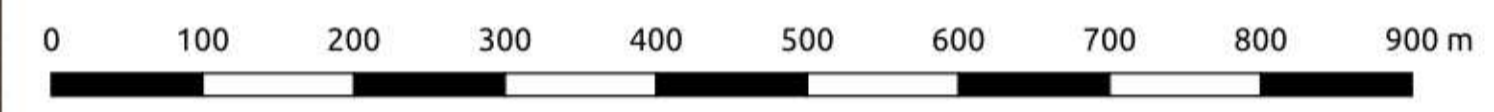

REGIONE PUGLIA 	PROVINCIA DI BARLETTA-ANDRIA-TRANI 	COMUNE DI MINERVINO 
Denominazione impianto: SCAPANIZZA		
Ubicazione: Comune di Minervino (BT) Località "Scapanizza"		Foglio: 47/44/46 Particelle: varie
PROGETTO DEFINITIVO		
DI UN IMPIANTO SOLARE FOTOVOLTAICO CONNESSO ALLA RTN DELLA POTENZA DI PICCO PARI A 87.782,8 KWDC E POTENZA IN IMMISSIONE PARI A 76.429,92 KWAC, DELLE RELATIVE OPERE DI CONNESSIONE ALLA RTN RICADENTI NEI COMUNI DI MINERVINO (BT), VENOSA E MONTEMILONE (PZ) E PIANO AGRONOMOICO PER L'UTILIZZO A SCOPI AGRICOLI DELL'AREA.		
PROPONENTE  SOLAR ENERGY VENTUNO S.r.l.		SOLAR ENERGY VENTUNO S.R.L. Via Sebastian Altmann, 9 39100 Bolzano (BZ) P.IVA: 03084730211 PEC: solareenergyventuno.srl@legalmail.it
CODICE AUTORIZZAZIONE: 1YK0OC8		
ELABORATO PTO su base ORTOFOTO		Tav. n° 4CR-SSE-ALL.3
Aggiornamenti		Codice Pratica: STMG 202000003
Numero	Data	Motivo
Rev 0	Marzo 2021	Richiesta Provvedimento Autorizzativo Unico Regionale (P.A.U.R.) art. 27-bis D.Lgs. 152/2006
Aggiornamenti	Eseguito	Verificato
IL PROGETTISTA ing. SERGIO MARTANO 		Spazio riservato agli Enti
IL TECNICO		