





Cabine di sezionamento
 Numero: 2
 Dimensioni (Lungh. x Largh. x Alt.):
 5,53 m x 2,50 m x 2,50 m

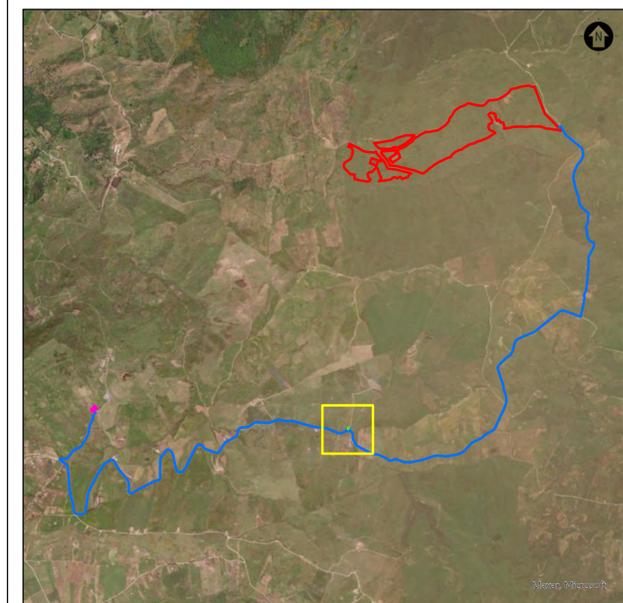

INQUADRAMENTO TERRITORIALE
 1 cm = 0 km
 0 0,5 1 2 Km
 0 2 4 8 cm

LEGENDA
 Area impianto
 Cabina Primaria Alia
 Linea di connessione
 Cabine di sezionamento

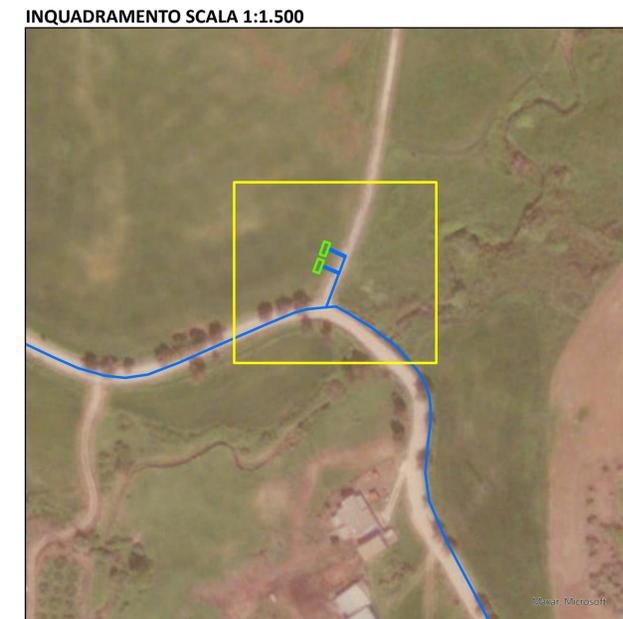

INQUADRAMENTO SCALA 1:1.500

LEGENDA
 Cabine di sezionamento
 Linea di connessione

SCALA 1:100
 0 2 4 8 m
 0 2 4 8 cm

| 0 | DESCRIZIONE | GC | CP | LC | 06/2023 |
|------|-------------|---------|----------|---------|---------|
| REV. | | DESIGN. | CONTROL. | APPROV. | DATA |

Montana
 Montana S.p.A.
 Via Carlo Angelo Fumagalli, 6
 20143 Milano
 Tel. +39.02.54118173
 Fax +39.02.54128890
 www.montanambiente.com
 P.IVA 10414270156
 Cap. Soc. 500.000,00 €
 Milano (sede certificata ISO) | Brescia | Palermo | Cagliari | Roma | Siracusa

Comittente: **FLYNIS PV 8 S.R.L.**

Progettista: **ING. LAURA CONTI**
 Iscritta all'Ordine degli Ingegneri della Provincia di Pavia n. 1726

Oggetto: **IMPIANTO INTEGRATO AGRI-VOLTAICO COLLEGATO ALLA RTN
 POTENZA NOMINALE 35,76 MWp
 COMUNE DI SCLAFANI BAGNI (PA)
 RICHIESTA INTEGRAZIONI MIC**

Tavola: **TAVOLA LOCALIZZAZIONE CABINE DI SEZIONAMENTO** N. Tav. **2**

N. Rif. **2983_5174_CO_INTMIC_T02_Rev0_Localizzazione Cabine Sezionamento** Scala **1:100**

È VIETATA LA RIPRODUZIONE DI QUESTO DOCUMENTO SENZA PREVENTIVA AUTORIZZAZIONE SCRITTA DELLA MONTANA SPA