


STATO DI FATTO - IMMAGINE DAL PUNTO DI VISTA



INDIVIDUAZIONE DEL PUNTO DI VERIFICA FA04

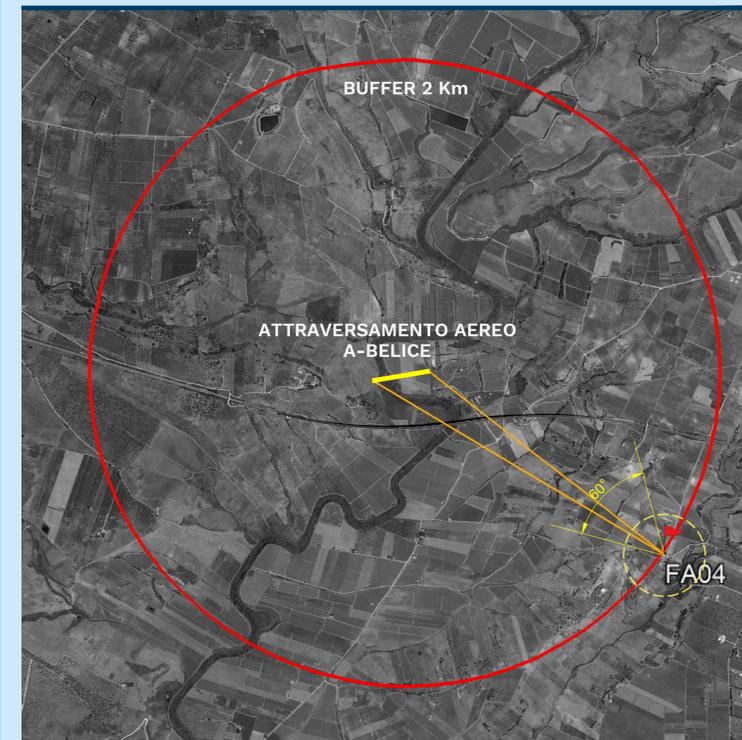


DATI INFORMATIVI OPERAZIONI DI CAMPO

Data			Space				Time	
N°	ID	Measure mode	Northing	Easting	Elevation	Distance	Measurement Date	Measurement Time
3	FA04	GNSS	4166192,32	314959,12	104,77	2000 m	26-apr-23	12:41:21.000

L'IMMAGINE FOTOGRAFICA DELLO STATO DI FATTO È STATA SCATTATA, A SEGUITO DELLE GEOREFENZIAZIONI DEL MODELLO DIGITALE 3D TRAMITE TRIMBLE "SITE VISION", CON FOTOCAMERA DIGITALE IN ACQUISIZIONE A 12 MEGA PIXEL. PER SIMULARE LA PERCEZIONE GENERALE DELL'OCCHIO UMANO NELL'AMBIENTE SI È UTILIZZATA UN'OFTICA CON FOCALE 35 MM (ANGOLO DI CAMPO COPERTO DALLA FOCALE CIRCA 60°)

VALUTAZIONE DELL'INTERVISIBILITA' PER MEZZO DI FOTOINSERIMENTO - ATTRAVERSAMENTO AEREO A-BELICE

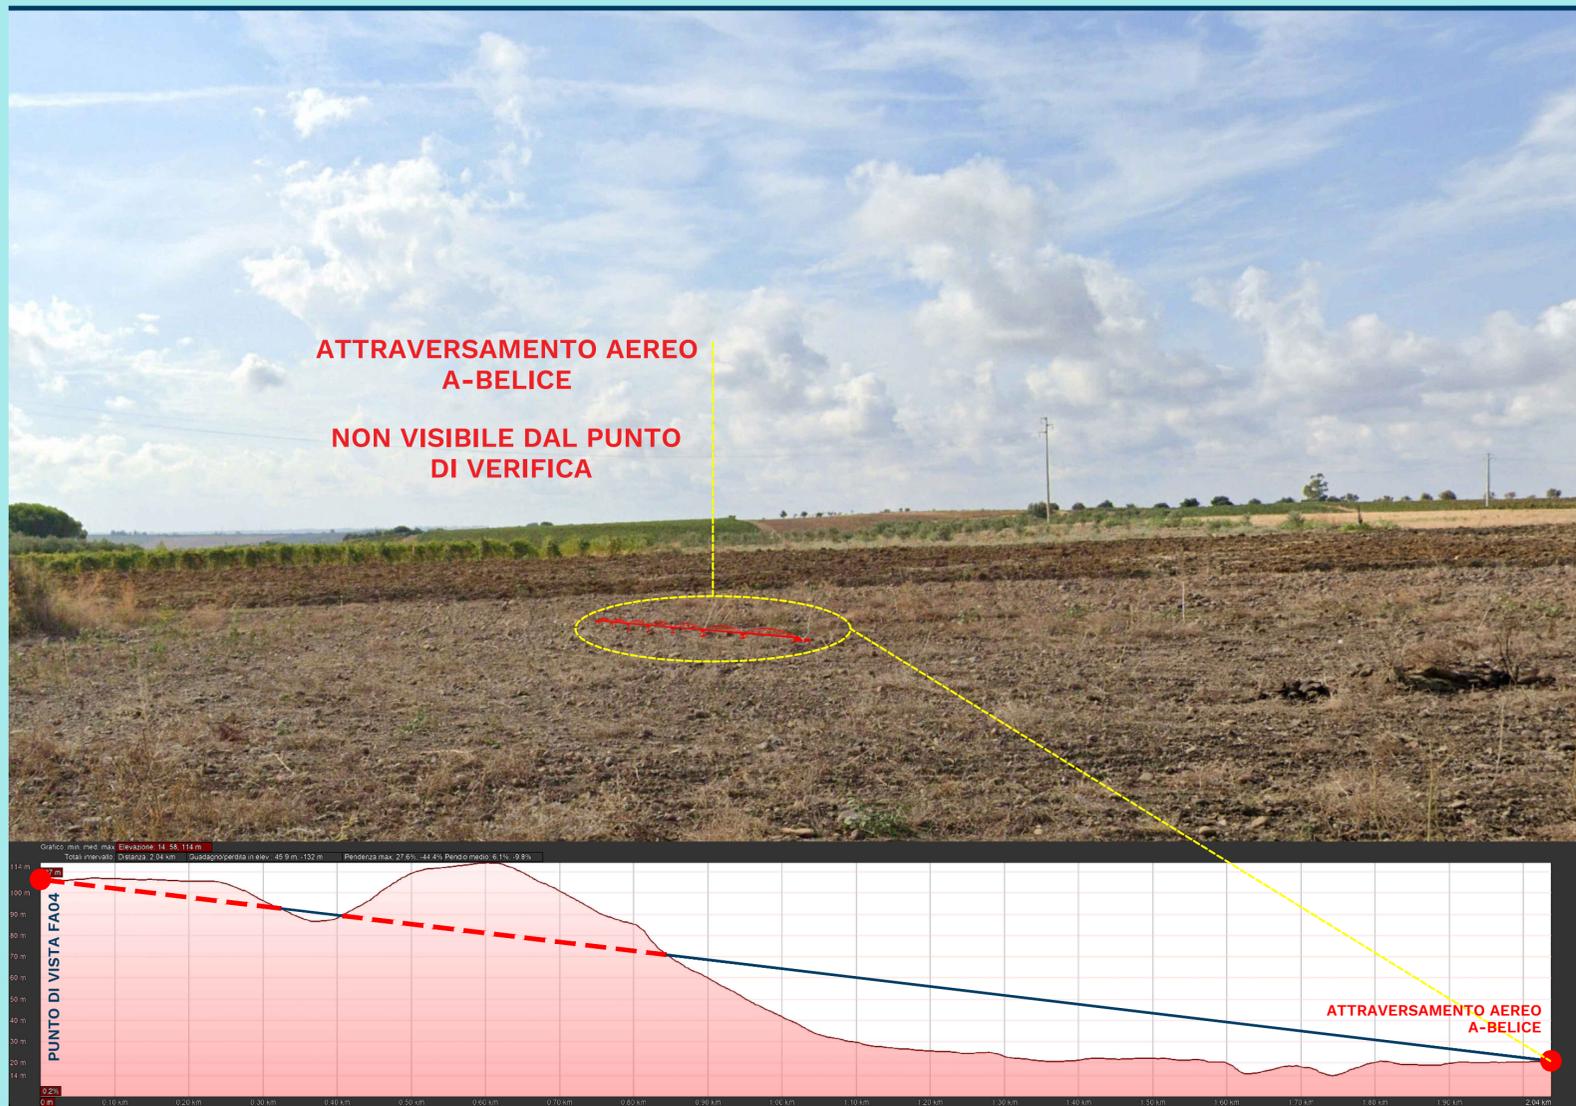

Finanziato dall'Unione europea NextGenerationEU

Mims Ministero delle infrastrutture e della mobilità sostenibili

Interventi per il potenziamento del sistema idrico della Sicilia sud - occidentale

Adduzione da Montescuro ovest per Mazara, Petrosino, Marsala



CUP: C21B21012820001
PNRR-M2C4-I4.1-A2-53

PROGETTO DEFINITIVO

Elaborato		Classe 2	
RAPPRESENTAZIONE DELLA PERCEZIONE VISIVA DEI MANUFATTI FUORI TERRA		ELABORATI GRAFICI	
STUDIO INTERVISIBILITA' - VERIFICA DEL PUNTO FA04		N. Tavola 2.19.2.4	
Revisioni	N°	DESCRIZIONE	DATA
	1° emissione		Maggio 2023
	2° emissione		
	3° emissione		
Formato A2+			
Scala ---			

SUPPORTO ALLA PROGETTAZIONE

Ing. Mauro Benfante Ing. Enzo Lupo	Ing. Vincenzo Sferruzza Geom. Antonino Reina	Ing. Giovanni Filoramo Ing. Ugo Ventimiglia	Ing. Giovanni D'Angelo WECONS Ingegneria s.r.l.
---------------------------------------	---	--	--

<p>OWAC S.R.L.</p> <p>VIA BELLITANA 340 91018 PALERMO, ITALIA</p> <p>OWAC-ED</p>	<p>Ing. Rocco Martello (Ordine degli Ingegneri della Provincia di Palermo n°5611)</p> <p>Dott. Ing. ROCCO MARTELLA</p>	<p>IL PROGETTISTA: Ing. Massimo Burrano (Ordine degli Ingegneri della Provincia di Palermo n° 5851)</p>	<p>IL RUP: Ing. Enrico Spada (Ordine degli Ingegneri della Provincia di Palermo n° 2440)</p>
---	--	---	--

Siciliacque SICILIACQUE S.p.A.
Via Vincenzo Orsini, 13 - 90139 Palermo C.F./P.IVA:05216080829
e-mail:siciliacque@siciliacquespa.it PEC:siciliacque@siciliacquespa.com

