



Titolo progetto:
Progetto per la realizzazione di un impianto fotovoltaico, denominato "Melidisso", con potenza nominale di 22,6 MW da realizzarsi nel Comune di Musile di Piave (VE)

Nome documento:
01_T07 PLANIMETRIA IMPIANTI AUSILIARI LOTTO A

Richiedente:
STM22 srl
Via Nenni 6E, Imola (BO)

Coordinamento:
Stemm srl
Via Nenni 6E, Imola (BO)

PROGETTO ELETTRICO CAMPO FOTOVOLTAICO

STUDIO DI IMPATTO AMBIENTALE E VALUTAZIONE DI INCIDENZA

Ing. Rodolfo Ciani

Dott. Marco Stevanin

ELABORAZIONE GRAFICA

Dott. Massimo Liverani

Dott. For. Marco Abordi

Data documento: 04/05/2023

Revisione: Rev. 01

Nome file: 01_T07.Rv01_Plan_imp_Aux_A.pdf

Scala: 1:500



PANNELLI DA 610Wp
STRINGHE DA 24 PANNELLI = 14.64kWp

LOTTO A
CABINA A1
172 STRINGHE = 2.518,08kWp
10 INVERTER DA 200kWac

CABINA A2
172 STRINGHE = 2.518,08kWp
10 INVERTER DA 200kWac

CABINA A3
172 STRINGHE = 2.518,08kWp
10 INVERTER DA 200kWac

TOTALE LOTTO A
516 STRINGHE
POTENZA DI PICCO IN CORRENTE CONTINUA 7.536,00kWp
POTENZA TOTALE IN ALTERNATA 5.980kWac

LOTTO B
CABINA B1
172 STRINGHE = 2.518,08kWp
10 INVERTER DA 200kWac

CABINA B2
172 STRINGHE = 2.518,08kWp
10 INVERTER DA 200kWac

CABINA B3
172 STRINGHE = 2.518,08kWp
10 INVERTER DA 200kWac

TOTALE LOTTO B
516 STRINGHE
POTENZA DI PICCO IN CORRENTE CONTINUA 7.536,00kWp
POTENZA TOTALE IN ALTERNATA 5.980kWac

LOTTO C
CABINA C1
172 STRINGHE = 2.518,08kWp
10 INVERTER DA 200kWac

CABINA C2
172 STRINGHE = 2.518,08kWp
10 INVERTER DA 200kWac


CABINA C3
172 STRINGHE = 2.518,08kWp
10 INVERTER DA 200kWac

TOTALE LOTTO C
516 STRINGHE
POTENZA DI PICCO IN CORRENTE CONTINUA 7.536,00kWp
POTENZA TOTALE IN ALTERNATA 5.980kWac



TOTALE CAMPO FOTOVOLTAICO
1548 STRINGHE
POTENZA DI PICCO IN CORRENTE CONTINUA 22.618,80kWp
POTENZA TOTALE IN ALTERNATA 17.959kWac

LEGENDA

- PALO ALTEZZA FUORI TERRA 3,5m CON DUE PROIETTORI ASIMMETRICI TELECAMERA
- CAVIDOTTO SERVIZI AUSILIARI
- TRACKER DA 24 PANNELLI LOTTO B
- TRACKER DA 12 PANNELLI LOTTO A
- TRACKER DA 24 PANNELLI LOTTO B
- TRACKER DA 12 PANNELLI LOTTO B
- TRACKER DA 24 PANNELLI LOTTO C
- TRACKER DA 12 PANNELLI LOTTO C
- REGINZIONE

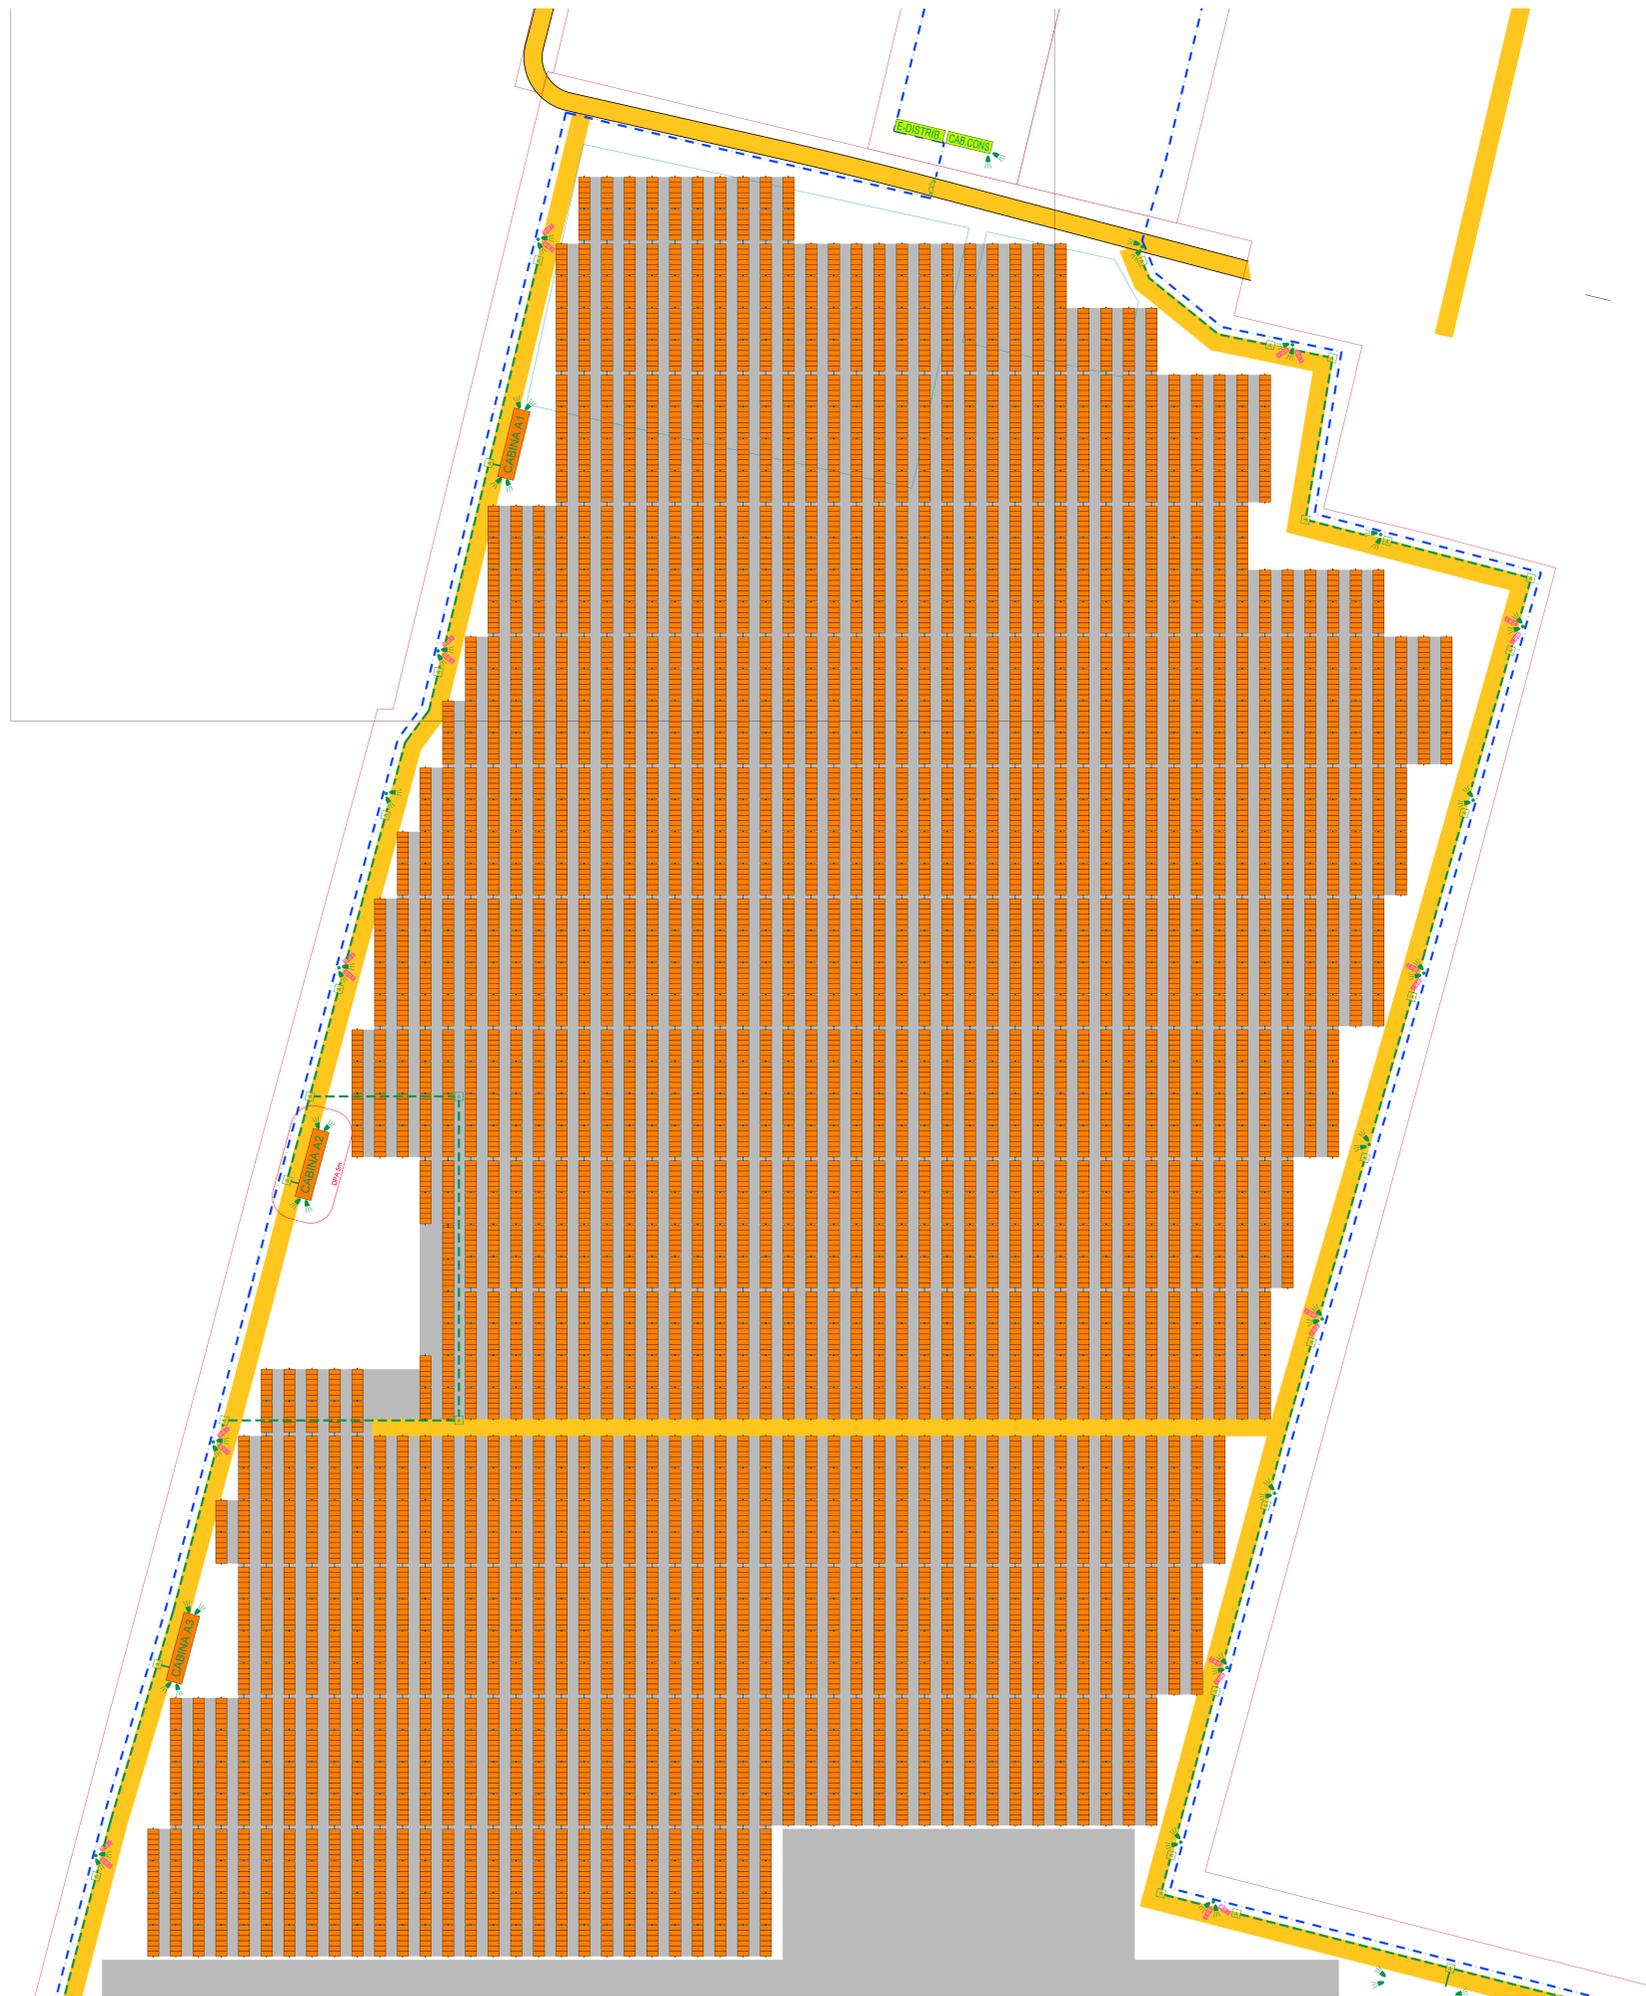

PARTICOLARE
PALO E PUNTO DI FONDAZIONE PER ILLUMINAZIONE E VIDEOSORVEGLIANZA

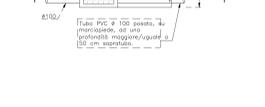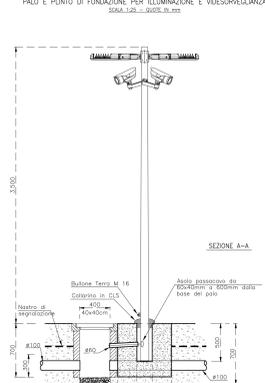

PARTICOLARE
PALO E PUNTO DI FONDAZIONE PER ILLUMINAZIONE

