



Titolo progetto:
 Progetto per la realizzazione di un impianto fotovoltaico, denominato "Melidissa", con potenza nominale di 22,6 MW da realizzarsi nel Comune di Musile di Piave (VE)

Nome documento:
 01_T09 PLANIMETRIA IMPIANTI AUSILIARI LOTTO C

Richiedente:
 STM22 srl
 Via Nenni 6E, Imola (BO)

Coordinamento:
 Stemm srl
 Via Nenni 6E, Imola (BO)

PROGETTO ELETTRICO CAMPO FOTOVOLTAICO

STUDIO DI IMPATTO AMBIENTALE E VALUTAZIONE DI INCIDENZA

Ing. Rodolfo Ciani

Dott. Marco Stevanin

ELABORAZIONE GRAFICA

Dott. Massimo Liverani

Dott. For. Marco Abordi

Data documento: 04/05/2023

Revisione: Rev. 01

Nome file: 01_T09 Rv01_Plan_imp_Aux_C.pdf

Scala: 1:500



PANNELLI DA 610Wp
 STRINGHE DA 24 PANNELLI = 14,64kWp


LOTTO A
 CABINA A1 172 STRINGHE = 2.518,08kWp
 10 INVERTER DA 200kWac
 CABINA A2 172 STRINGHE = 2.518,08kWp
 10 INVERTER DA 200kWac
 CABINA A3 172 STRINGHE = 2.518,08kWp
 10 INVERTER DA 200kWac
TOTALE LOTTO A
 516 STRINGHE
 POTENZA DI PICCO IN CORRENTE CONTINUA 7.539,6kWp
 POTENZA TOTALE IN ALTERNATA 5.955kWac

LOTTO B
 CABINA B1 172 STRINGHE = 2.503,44kWp
 9 INVERTER DA 200kWac
 CABINA B2 172 STRINGHE = 2.518,08kWp
 10 INVERTER DA 200kWac
 CABINA B3 172 STRINGHE = 2.518,08kWp
 10 INVERTER DA 200kWac
TOTALE LOTTO B
 516 STRINGHE
 POTENZA DI PICCO IN CORRENTE CONTINUA 7.539,6kWp
 POTENZA TOTALE IN ALTERNATA 5.955kWac


LOTTO C
 CABINA C1 172 STRINGHE = 2.503,44kWp
 9 INVERTER DA 200kWac
 CABINA C2 172 STRINGHE = 2.518,08kWp
 10 INVERTER DA 200kWac
 CABINA C3 172 STRINGHE = 2.518,08kWp
 10 INVERTER DA 200kWac
TOTALE LOTTO C
 516 STRINGHE
 POTENZA DI PICCO IN CORRENTE CONTINUA 7.539,6kWp
 POTENZA TOTALE IN ALTERNATA 5.955kWac

TOTALE CAMPO FOTOVOLTAICO
 1548 STRINGHE
 POTENZA DI PICCO IN CORRENTE CONTINUA 22.618,8kWp
 POTENZA TOTALE IN ALTERNATA 17.955kWac

- LEGENDA**
- PALO ALTEZZA FUORI TERRA 3,5m CON DUE PROIETTORI ASIMMETRICI TELECAMERA
 - CAVIDOTTO SERVIZI AUSILIARI
 - TRACKER DA 24 PANNELLI LOTTO B
 - TRACKER DA 12 PANNELLI LOTTO A
 - TRACKER DA 24 PANNELLI LOTTO B
 - TRACKER DA 12 PANNELLI LOTTO B
 - TRACKER DA 24 PANNELLI LOTTO C
 - TRACKER DA 12 PANNELLI LOTTO C
 - RECINZIONE

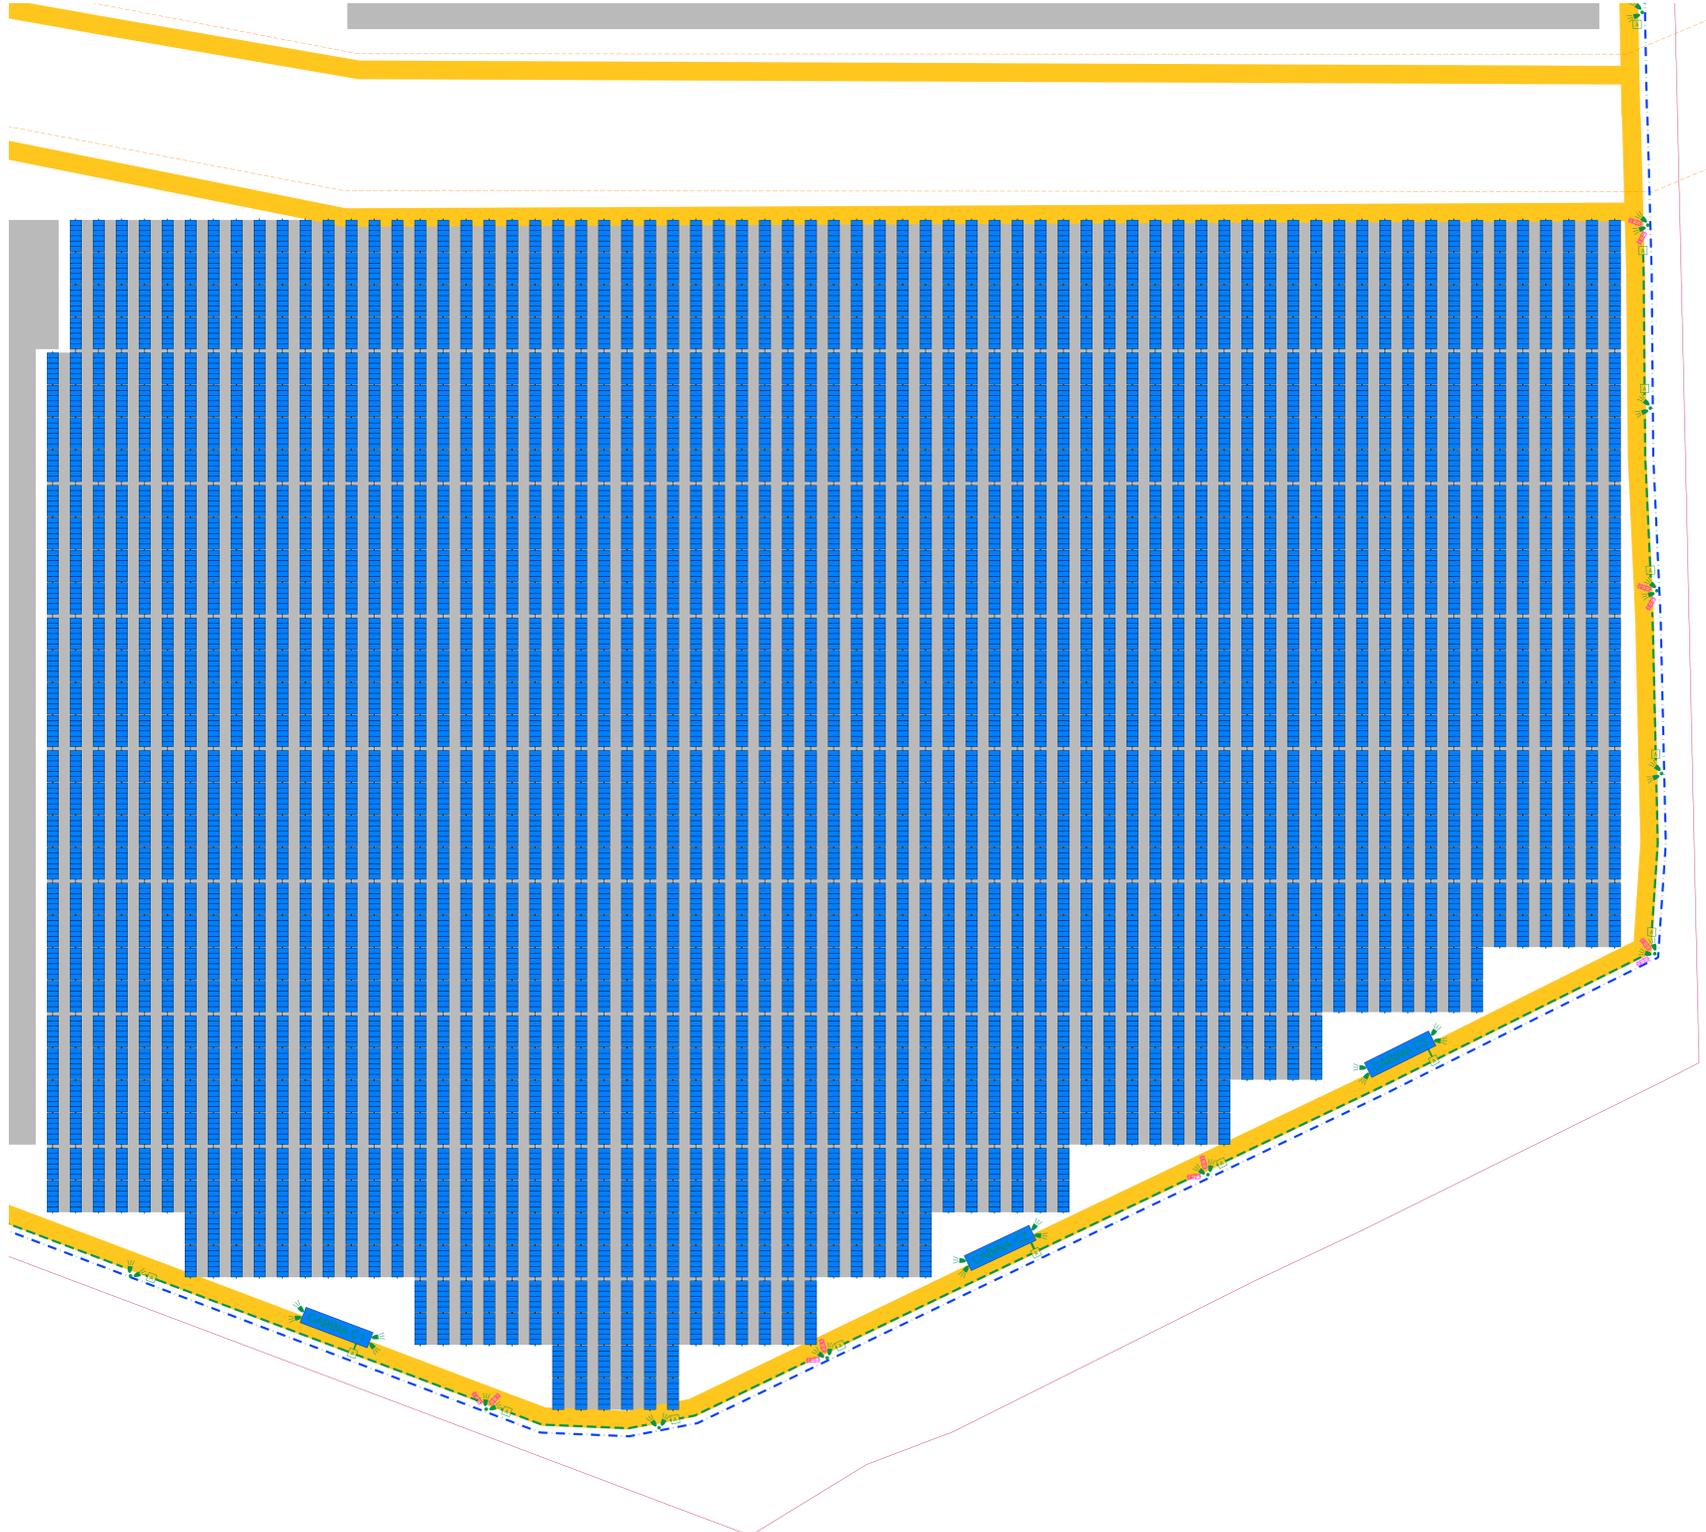

PARTICOLARE PALO E PUNTO DI FONDAZIONE PER ILLUMINAZIONE E VIDEOSORVEGLIANZA 04/05/2023 - 0,000 0,000

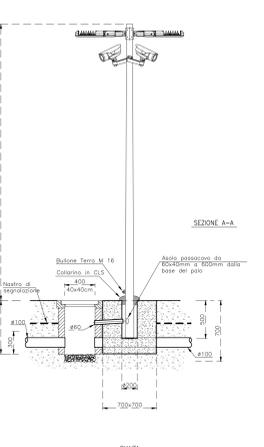

PARTICOLARE PALO E PUNTO DI FONDAZIONE PER ILLUMINAZIONE E VIDEOSORVEGLIANZA 04/05/2023 - 0,000 0,000

