




Regione del Veneto

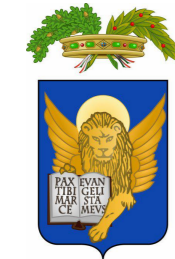

Città metropolitana di Venezia



Comune di Musile di Piave



Titolo progetto:

Progetto per la realizzazione di un impianto fotovoltaico, denominato "Melidissa", con potenza nominale di 22.618,8 kW da realizzarsi nel Comune di Musile di Piave (VE)

01_T18

Nome documento:

PARTICOLARI RECINZIONE E CANCELLO

Richiedente:

STM22 srl

Via Nenni 6E, Imola (BO)

Coordinamento:

Stemm srl

Via Nenni 6E, Imola (BO)

PROGETTO ELETTRICO
CAMPO FOTOVOLTAICO



Ing.
Rodolfo Ciani

ELABORAZIONE GRAFICA




Dott.
Massimo Liverani


RILIEVI TOPOGRAFICI
Via N. Copernico, 99
47122 FORLÌ (FC)
Part. Iva 02141670402
Tel. (0543) 796477

STUDIO DI IMPATTO AMBIENTALE
E
VALUTAZIONE DI INCIDENZA

Dott.
Marco Stevanin

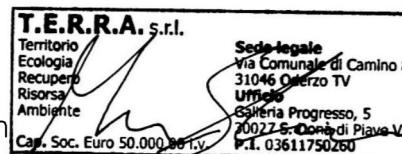

Dott. For.
Marco Abordi

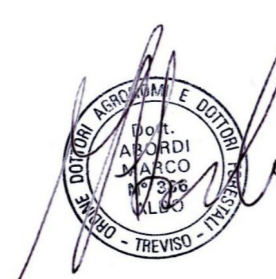


Data documento:
04/05/2023

Revisione:
Rev. 01


Nome file:
01_T18.Rv01_Partice_Recinzione.pdf

Scala:
1: 50


DETTAGLIO STRUTTURA IMPIANTO DI VIDEOSORVEGLIANZA - Scala 1:50

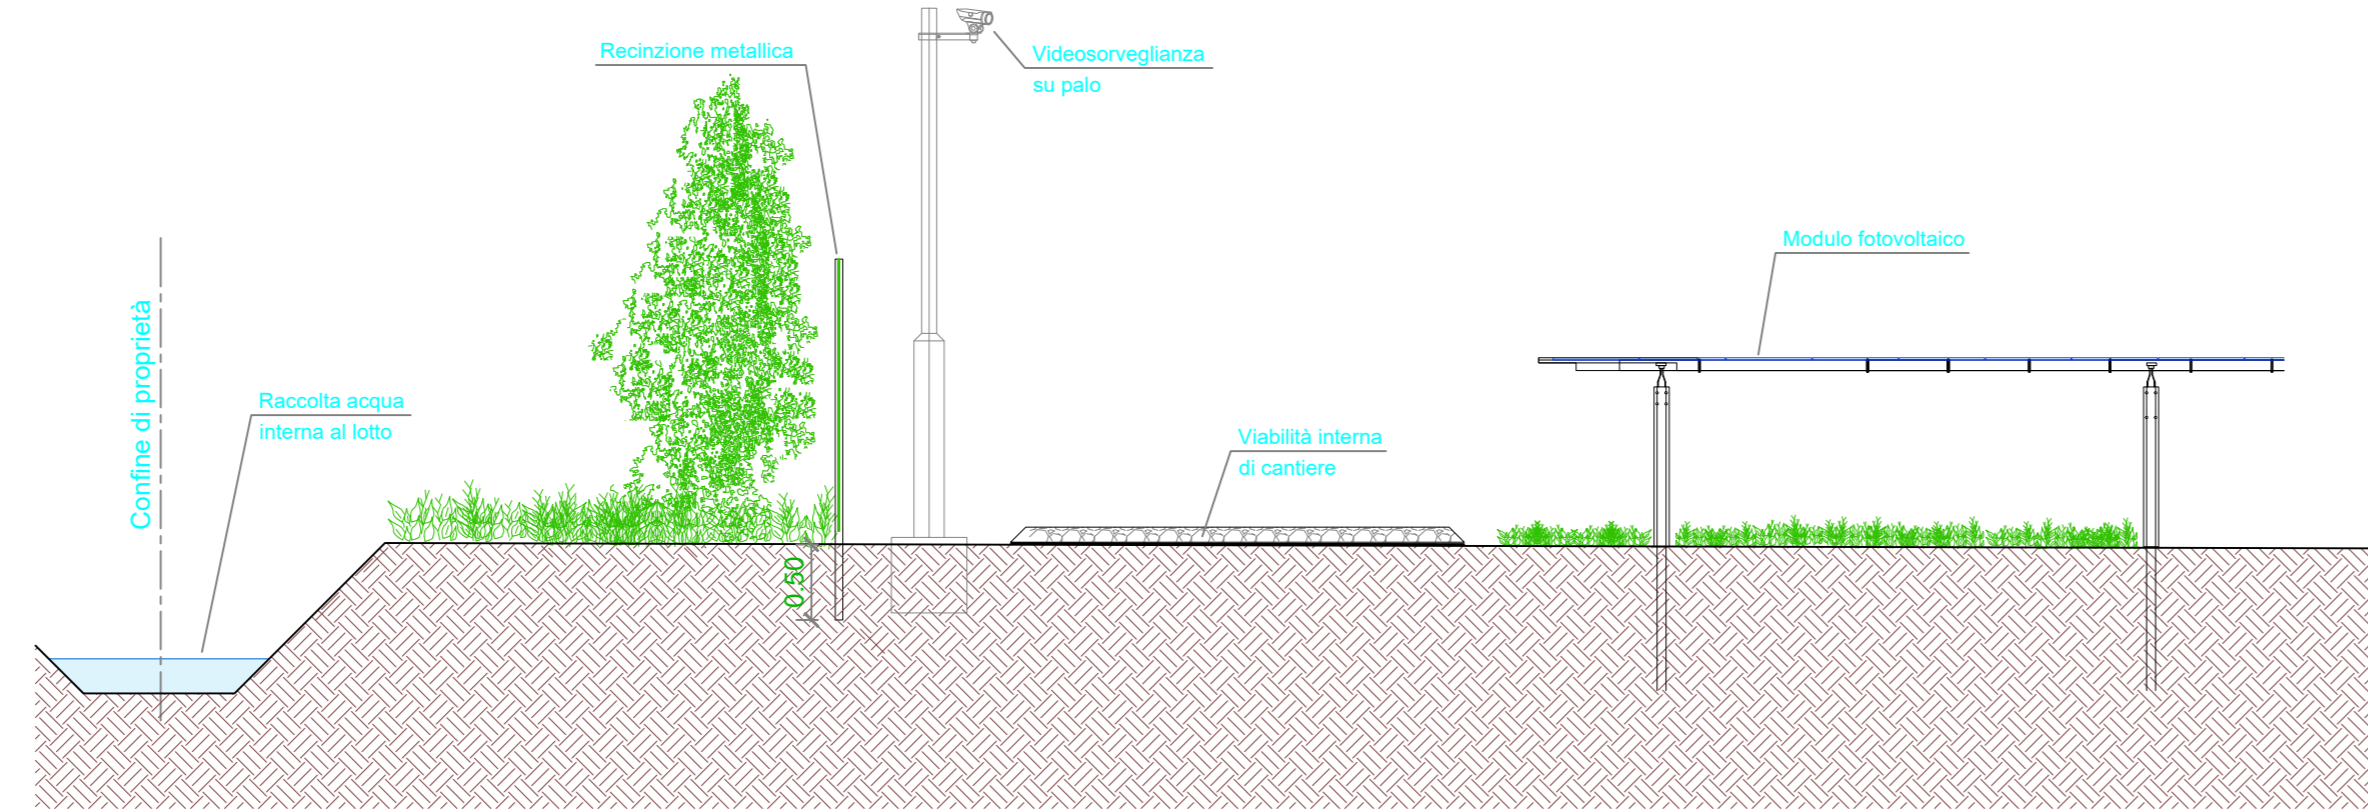

DETTAGLIO STRUTTURA CABINA DI TRASFORMAZIONE - Scala 1:50

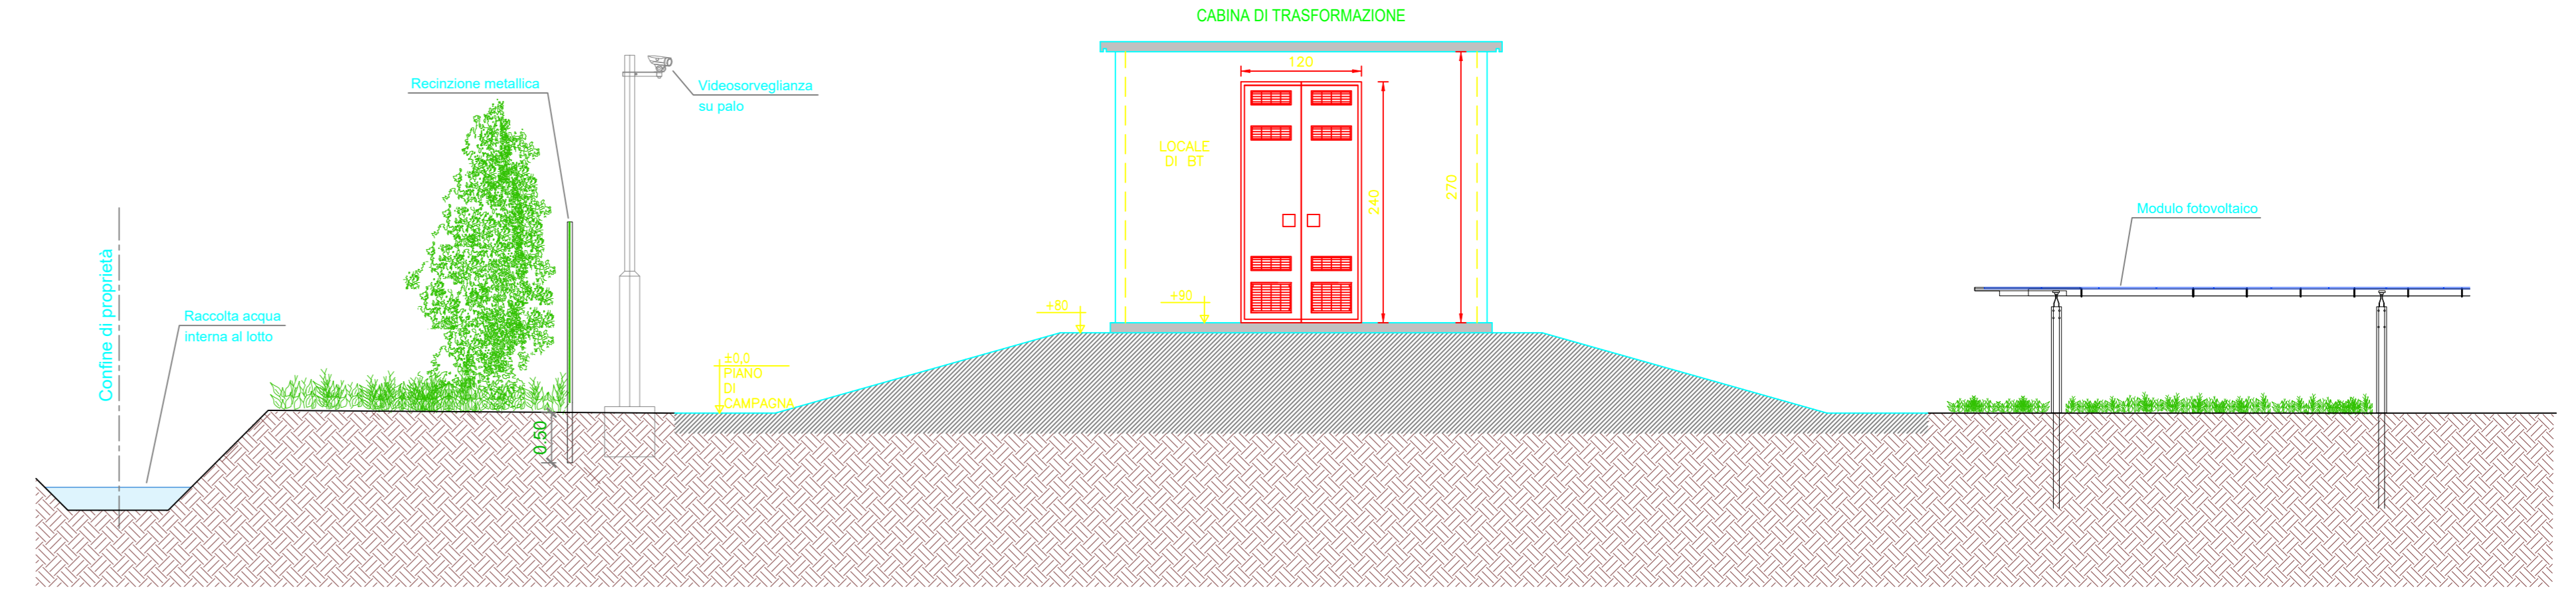

VISTA DI DETTAGLIO DEL PORTONE DI ACCESSO - Scala 1:50

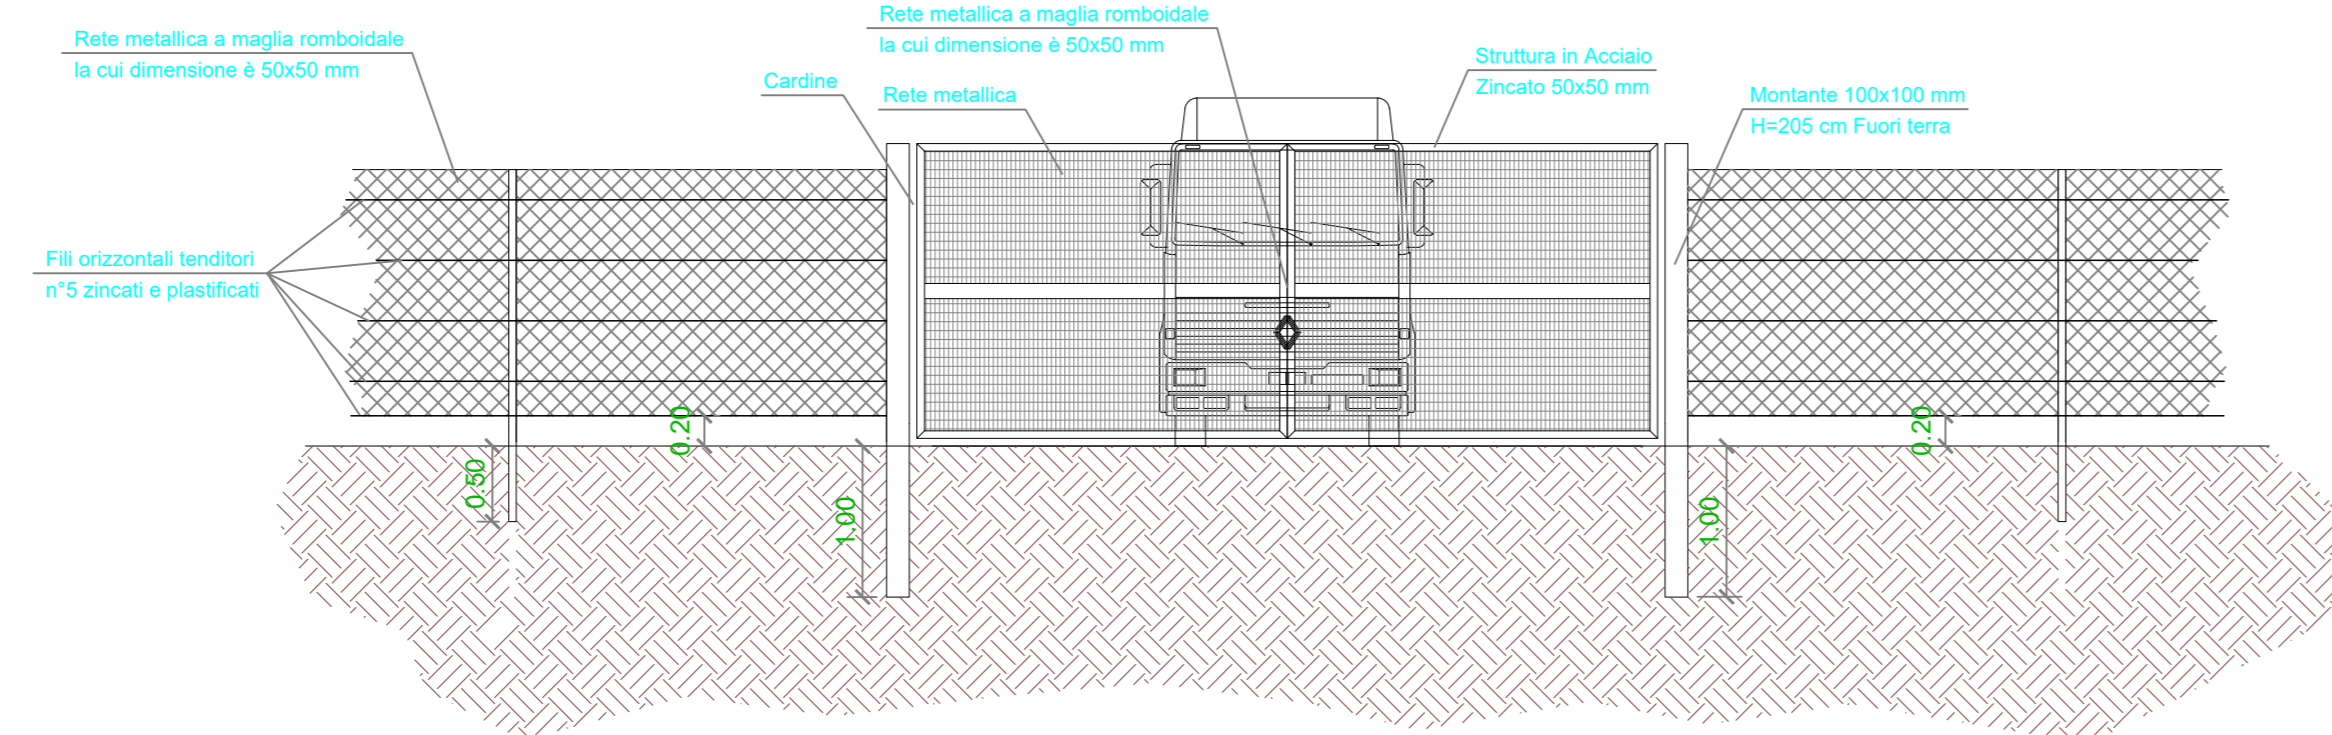

SEZIONE E PROSPETTO DI DETTAGLIO DELLA RECINZIONE PERIMETRALE - Scala 1:50

