


Formato tavola A1 - Fattore di PLOTTAGGIO: 1=1

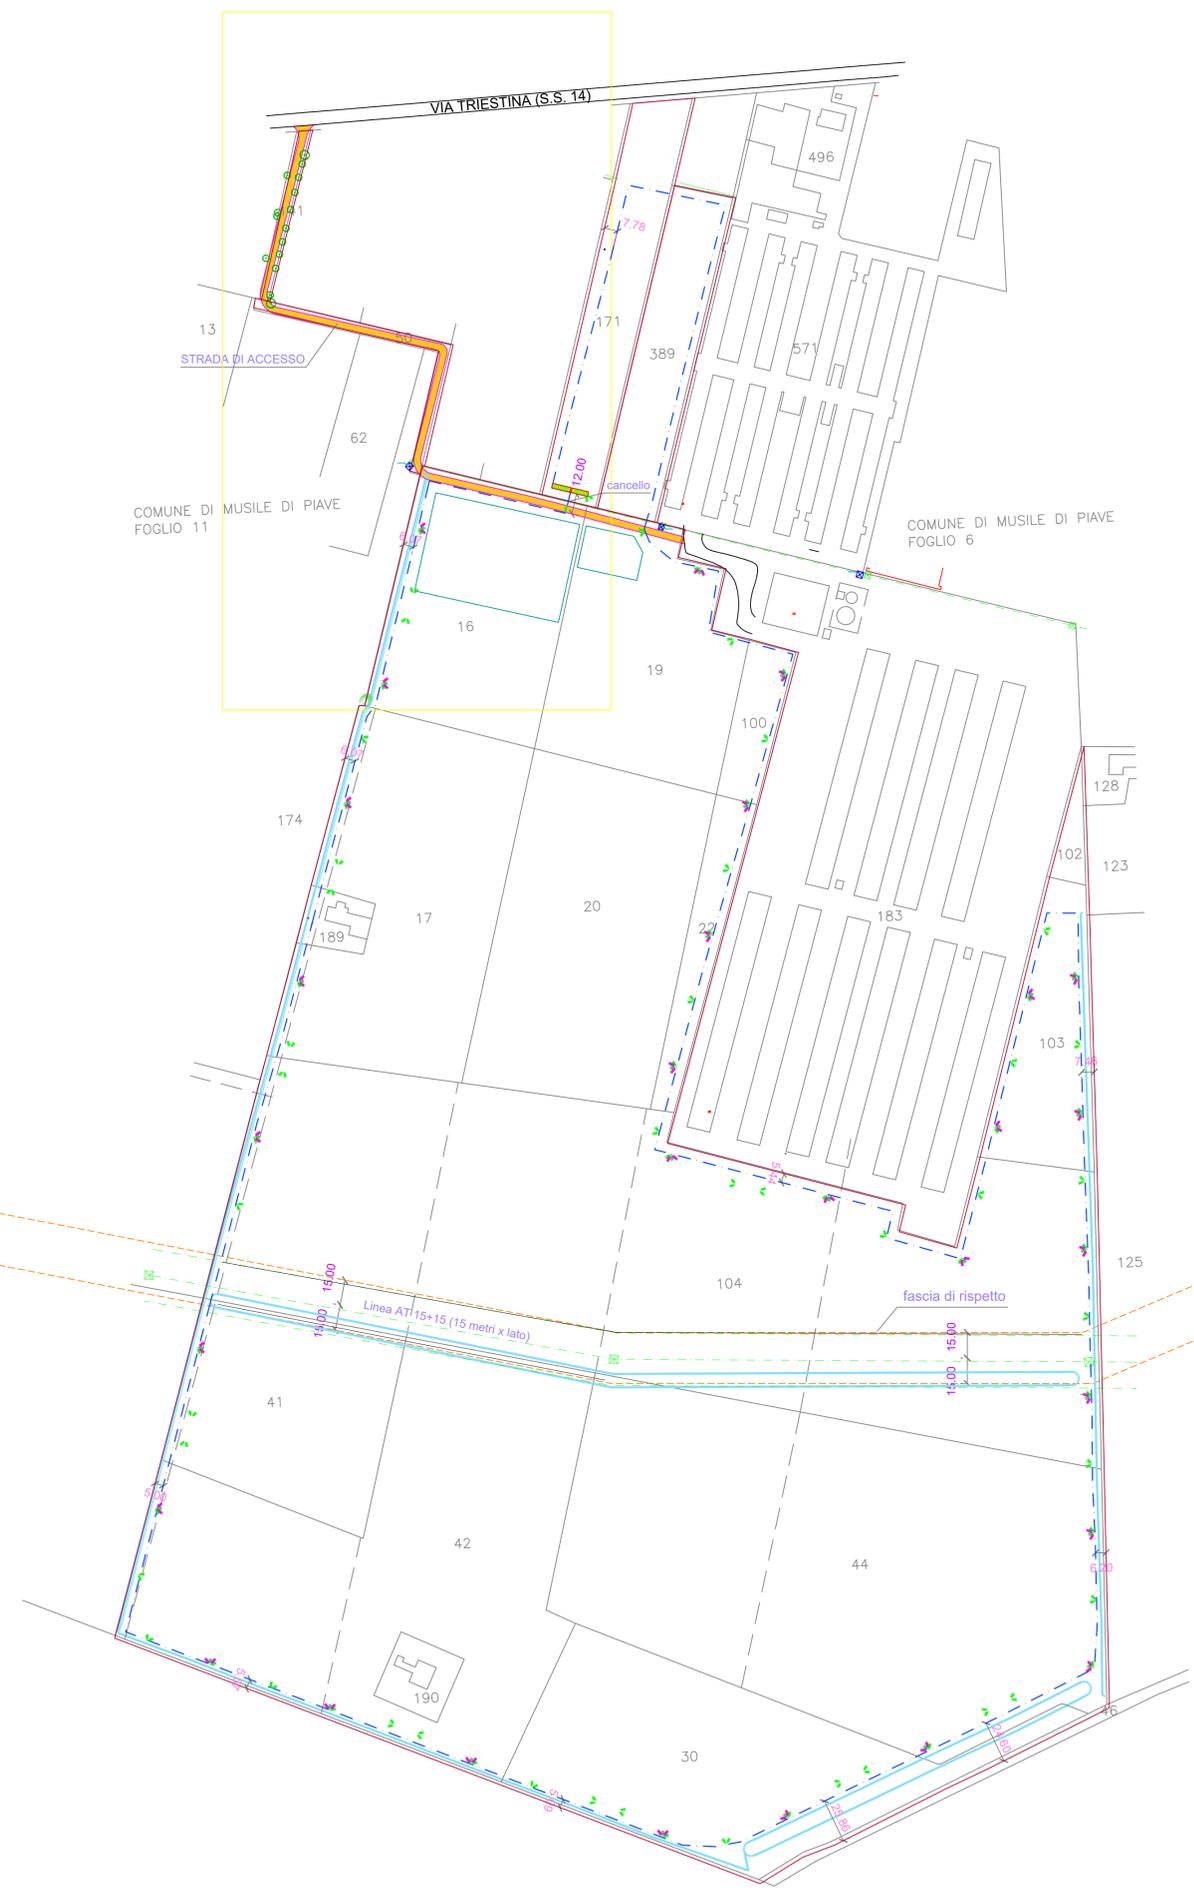

N.B. LE COORDINATE SONO NEL SISTEMA DI RIFERIMENTO:
EPSG: 25833 - ETRS 89 / UTM zone 33 N



Regione del Veneto



Città metropolitana di Venezia



Comune di Musile di Piave



Titolo progetto:
Progetto per la realizzazione di un impianto fotovoltaico, denominato "Melidissa", con potenza nominale di 22,6 MW da realizzarsi nel Comune di Musile di Piave (VE)

01_T19 Nome documento:
PLANIMETRIA RECINZIONE


Richiedente:
STM22 srl
Via Nenni 6E, Imola (BO)

Coordinamento:
Stemm srl
Via Nenni 6E, Imola (BO)

PROGETTO ELETTRICO CAMPO FOTOVOLTAICO
Ing. Rodolfo Ciani



STUDIO DI IMPATTO AMBIENTALE E VALUTAZIONE DI INCIDENZA
Dott. Marco Stevanin

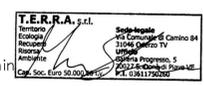

ELABORAZIONE GRAFICA
Dott. Massimo Liverani



Dott. For. Marco Abordi



Data documento: 04/05/2023
Revisione: Rev. 01
Nome file: 01_T19.Rv01_Plan_recinzione.pdf
Scala: 1:2.000