



Regione del Veneto



Città metropolitana di Venezia



Comune di Musile di Piave



Titolo progetto:

Progetto per la realizzazione di un impianto fotovoltaico, denominato "Melidissa", con potenza nominale di 22.618,8 kW da realizzarsi nel Comune di Musile di Piave (VE)

07_T05

Nome documento:

ALLEGATO ALLA RICHIESTA DI INTEGRAZIONI

Richiedente:

STM22 srl

Via Nenni 6E, Imola (BO)

Coordinamento:

Stemm srl

Via Nenni 6E, Imola (BO)

**PROGETTO ELETTRICO
CAMPO FOTOVOLTAICO**

Ing.
Rodolfo Ciani



RELAZIONE PAESAGGISTICA


Arch.
Guido Meneghel

collaboratori
Riccardo Paro, Silvia Foffano




STUDIO DI IMPATTO AMBIENTALE E VALUTAZIONE DI INCIDENZA

Dott.
Marco Stevanin

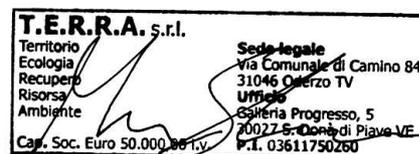

Dott. For.
Marco Abordi

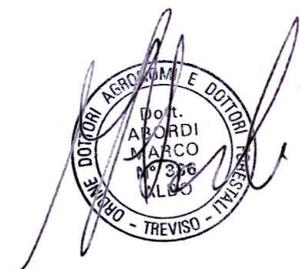

Data documento:

05/2023

Revisione:

Rev. 00


Nome file:

07_T05_RI.PDF

Scala:

Q. ELABORATI ALLEGATI ALLE INTEGRAZIONI


- Tavola i.1.1 Percorsi-entrata impianto e percorsi – stato di fatto -Inquadramento geografico
- Tavola i.1.2 Percorsi-entrata impianto e percorsi – stato di progetto- doc foto-ortofoto
- Tavola i.1.3 Percorsi-entrata impianto e percorsi – stato di progetto- pianta-sezioni
- Tavola i.1.4 Percorsi-entrata impianto- cancello – stato di progetto- pianta-prospetto
- Tavola i.2.1 Impianto illuminazione - Stato di fatto – inquadramento geografico
- Tavola i.2.2 Impianto illuminazione - Stato di progetto – planimetria_sezioni
- Tavola i.3.1 Presenze arboree e arbustive- inquadramento geografico - ortofoto
- Tavola i.3.2 Presenze arboree e arbustive- stato di fatto-accesso- doc foto
- Tavola i.3.3 Presenze arboree e arbustive- stato di progetto- piante e sezioni

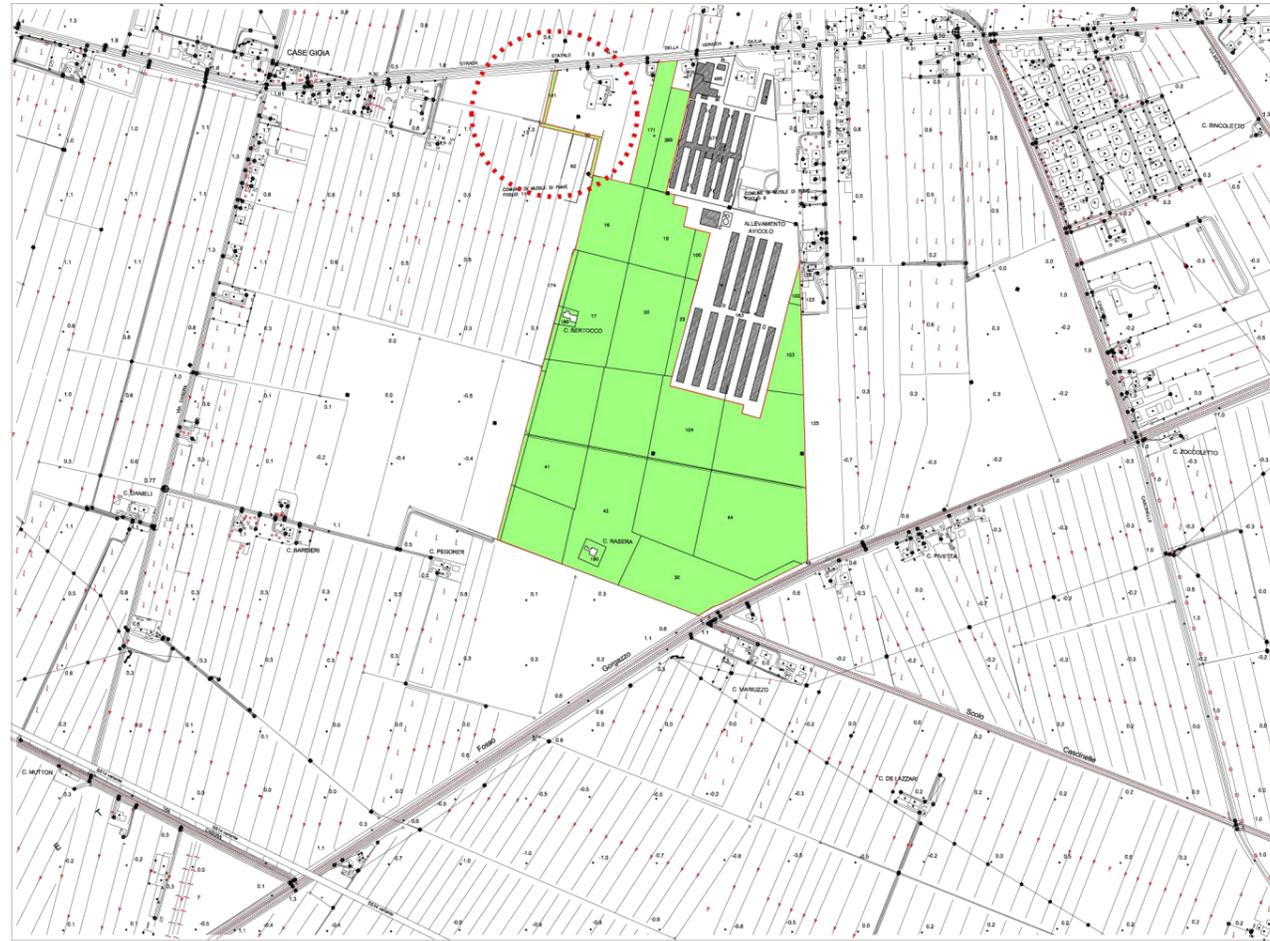

C.T.R. con ambito del progetto



Estratto catastale

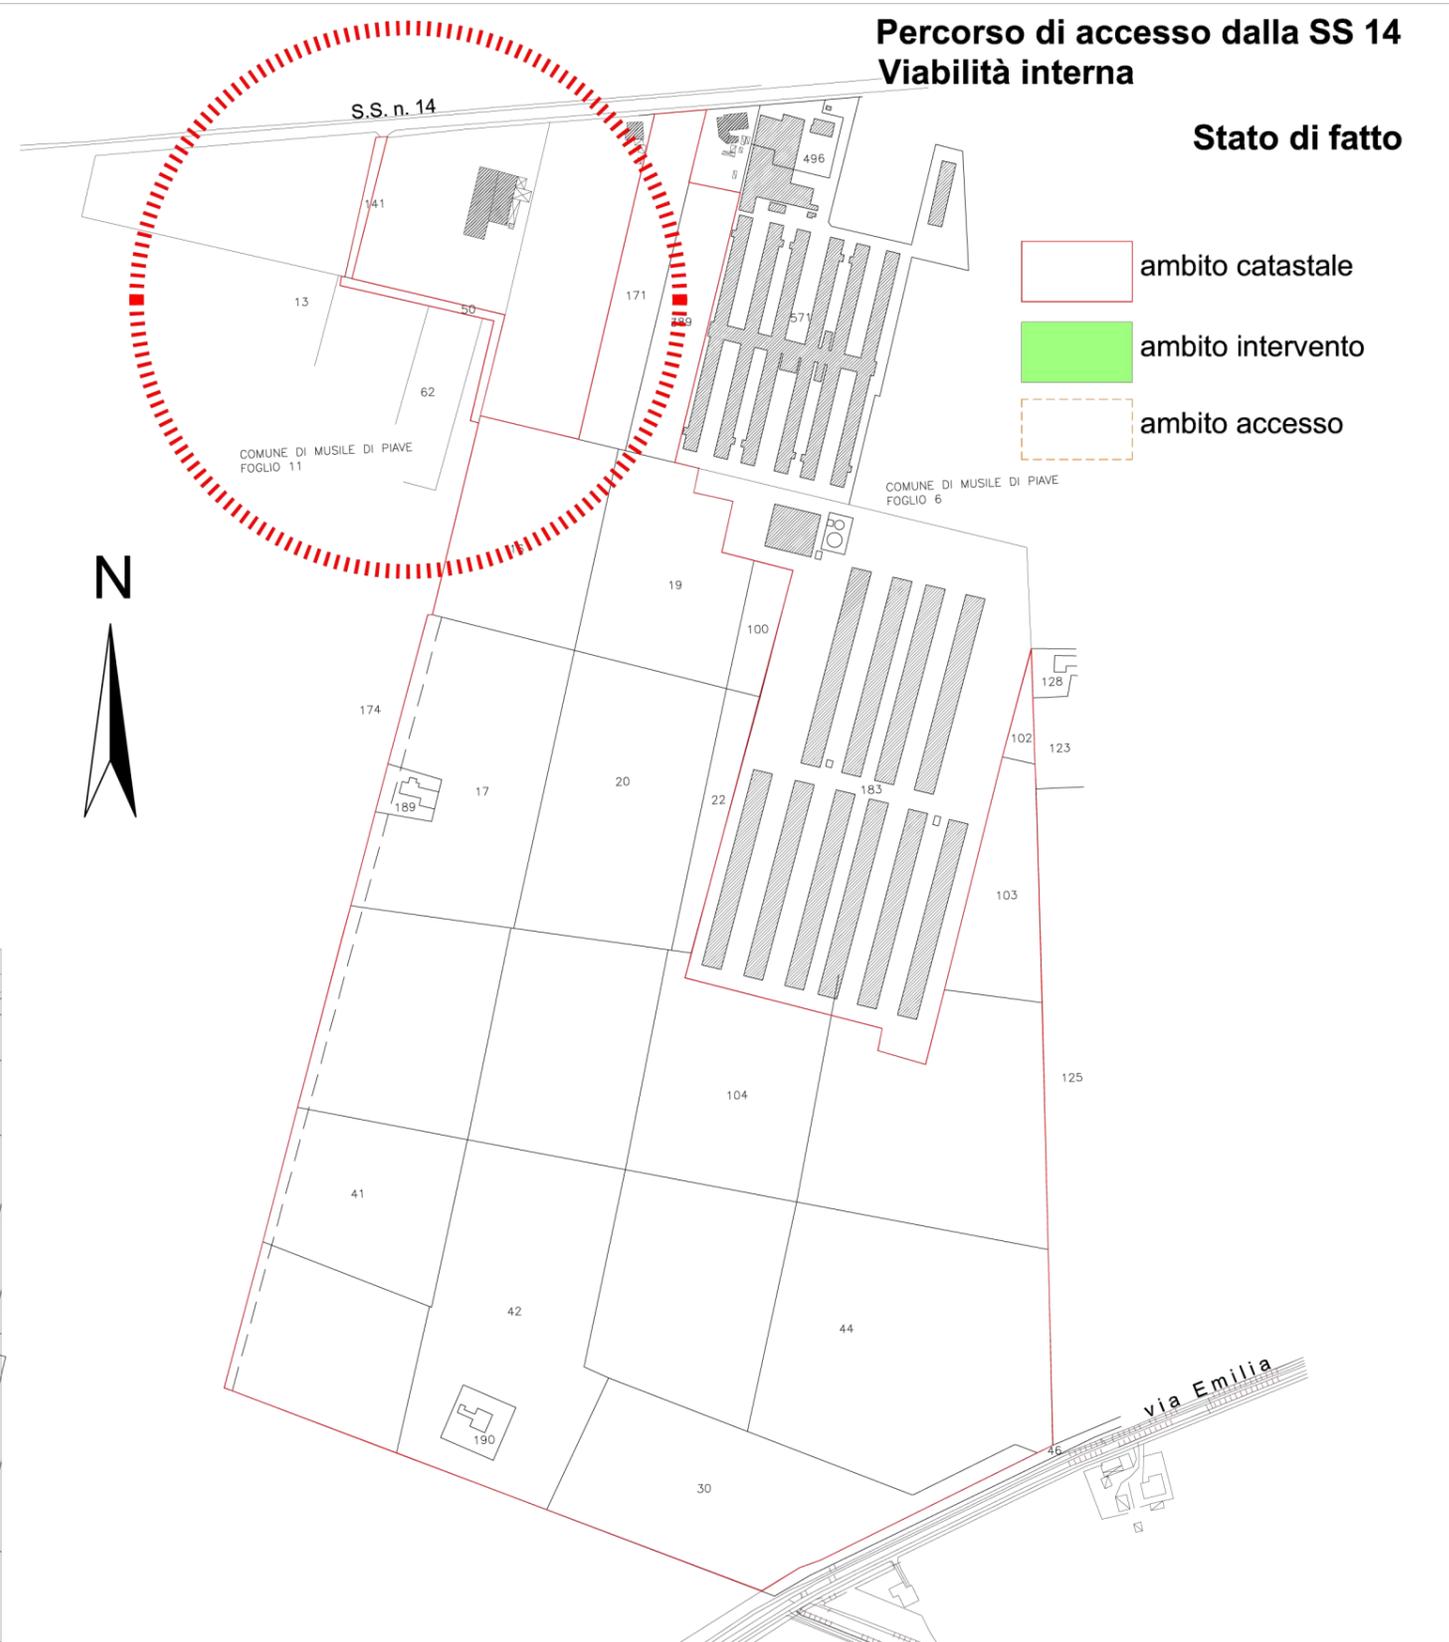

Percorso di accesso dalla SS 14
Viabilità interna

Stato di fatto

- ambito catastale
- ambito intervento
- ambito accesso

TAVOLA i.1.1

RELAZIONE PAESAGGISTICA



Progetto per la realizzazione di un impianto fotovoltaico, denominato "MELIDISSA"

Parte Seconda - Elaborati Grafici

**D. elaborati di progetto
INTEGRAZIONI AL PROGETTO**

**Percorso di accesso dalla SS 14
Viabilità interna**

Stato di fatto

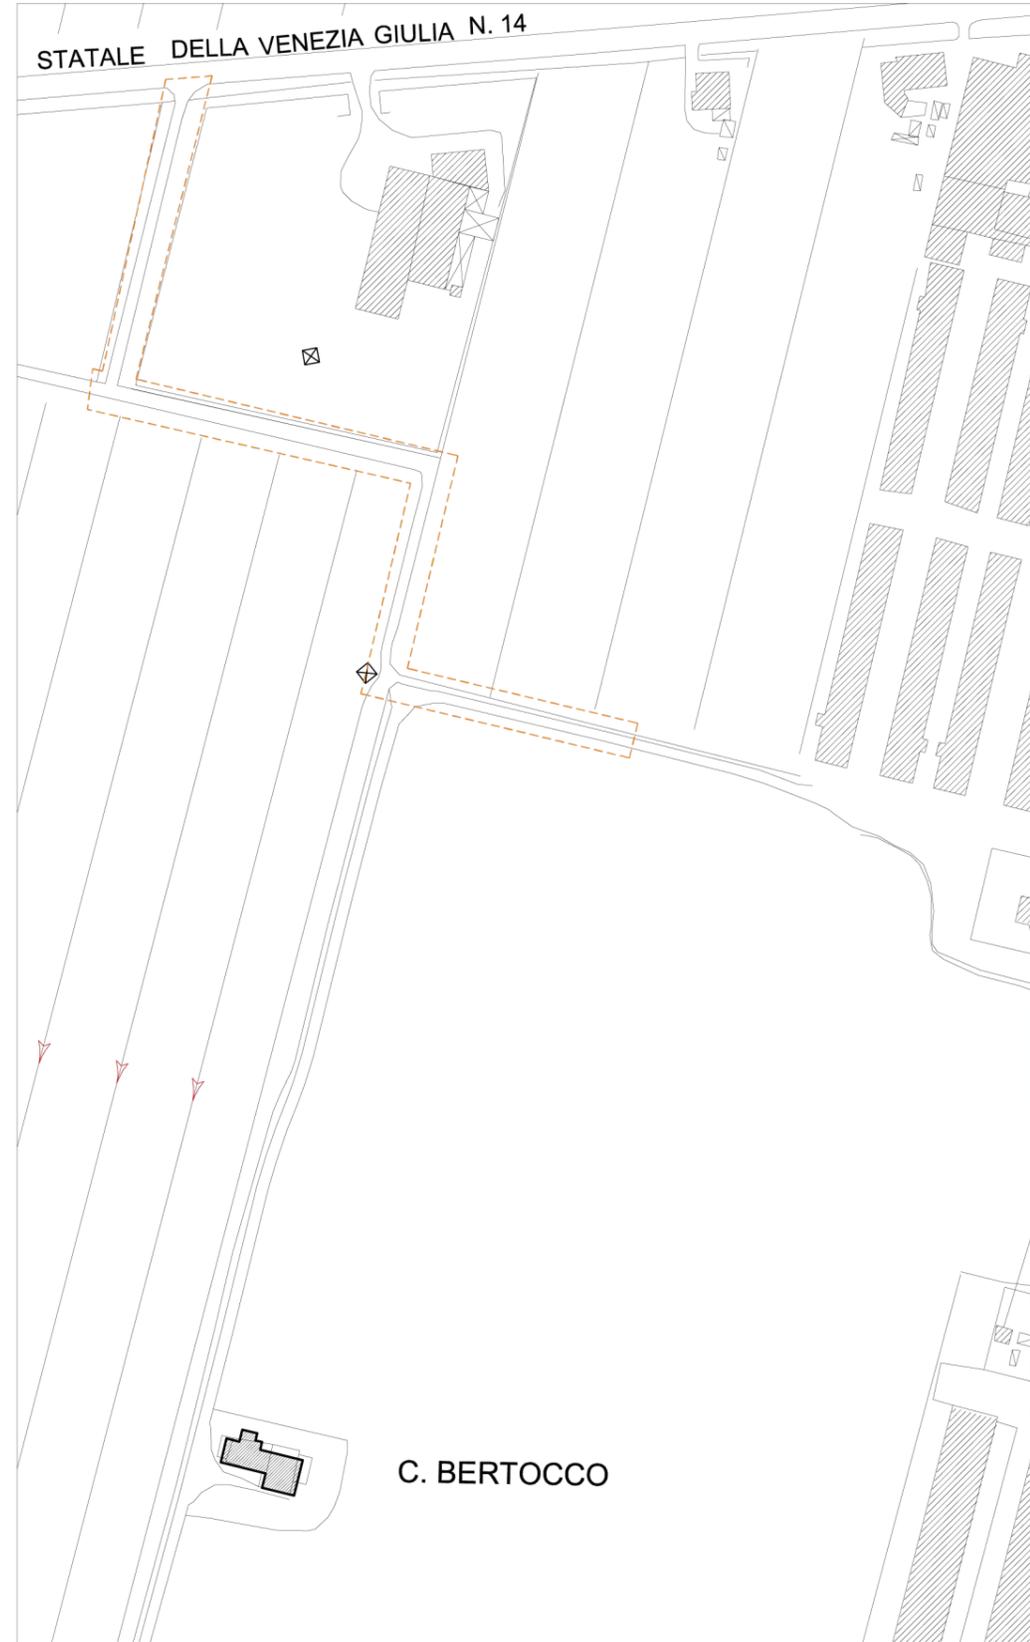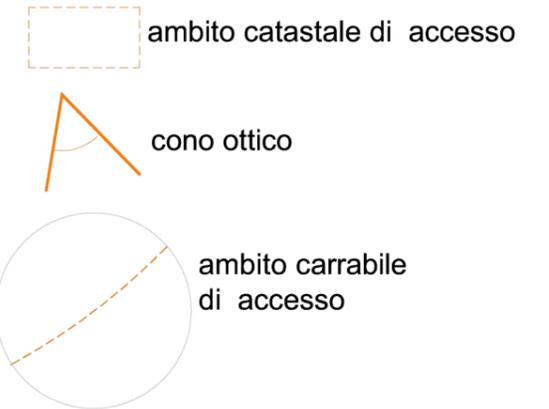

vista 1 da SS 14_lato ovest



vista 2 da SS 14_lato nord

TAVOLA i.1.2

Relazione Paesaggistica ai sensi del D.P.C.M. 12 dicembre 2005, formulato ai sensi del comma 2 art. 146 del Codice dei Beni Culturali e del Paesaggio, D.L.G.S. 22.01.2004 n° 42

ditta richiedente : **STM22 S.r.l. -Imola (BO), via Nenni, 6**

tecnico incaricato : **Guido Meneghel, architetto** - piazza Brescia, 5 - 30017 Jesolo Lido (VE) - tel / fax . 0421-370893 - archmeng@libero.it


RELAZIONE PAESAGGISTICA

Progetto per la realizzazione di un impianto fotovoltaico, denominato "MELIDISSA"

Parte Seconda - Elaborati Grafici

**D. elaborati di progetto
INTEGRAZIONI AL PROGETTO**

**Percorso di accesso dalla SS 14
Viabilità interna
Stato di progetto**

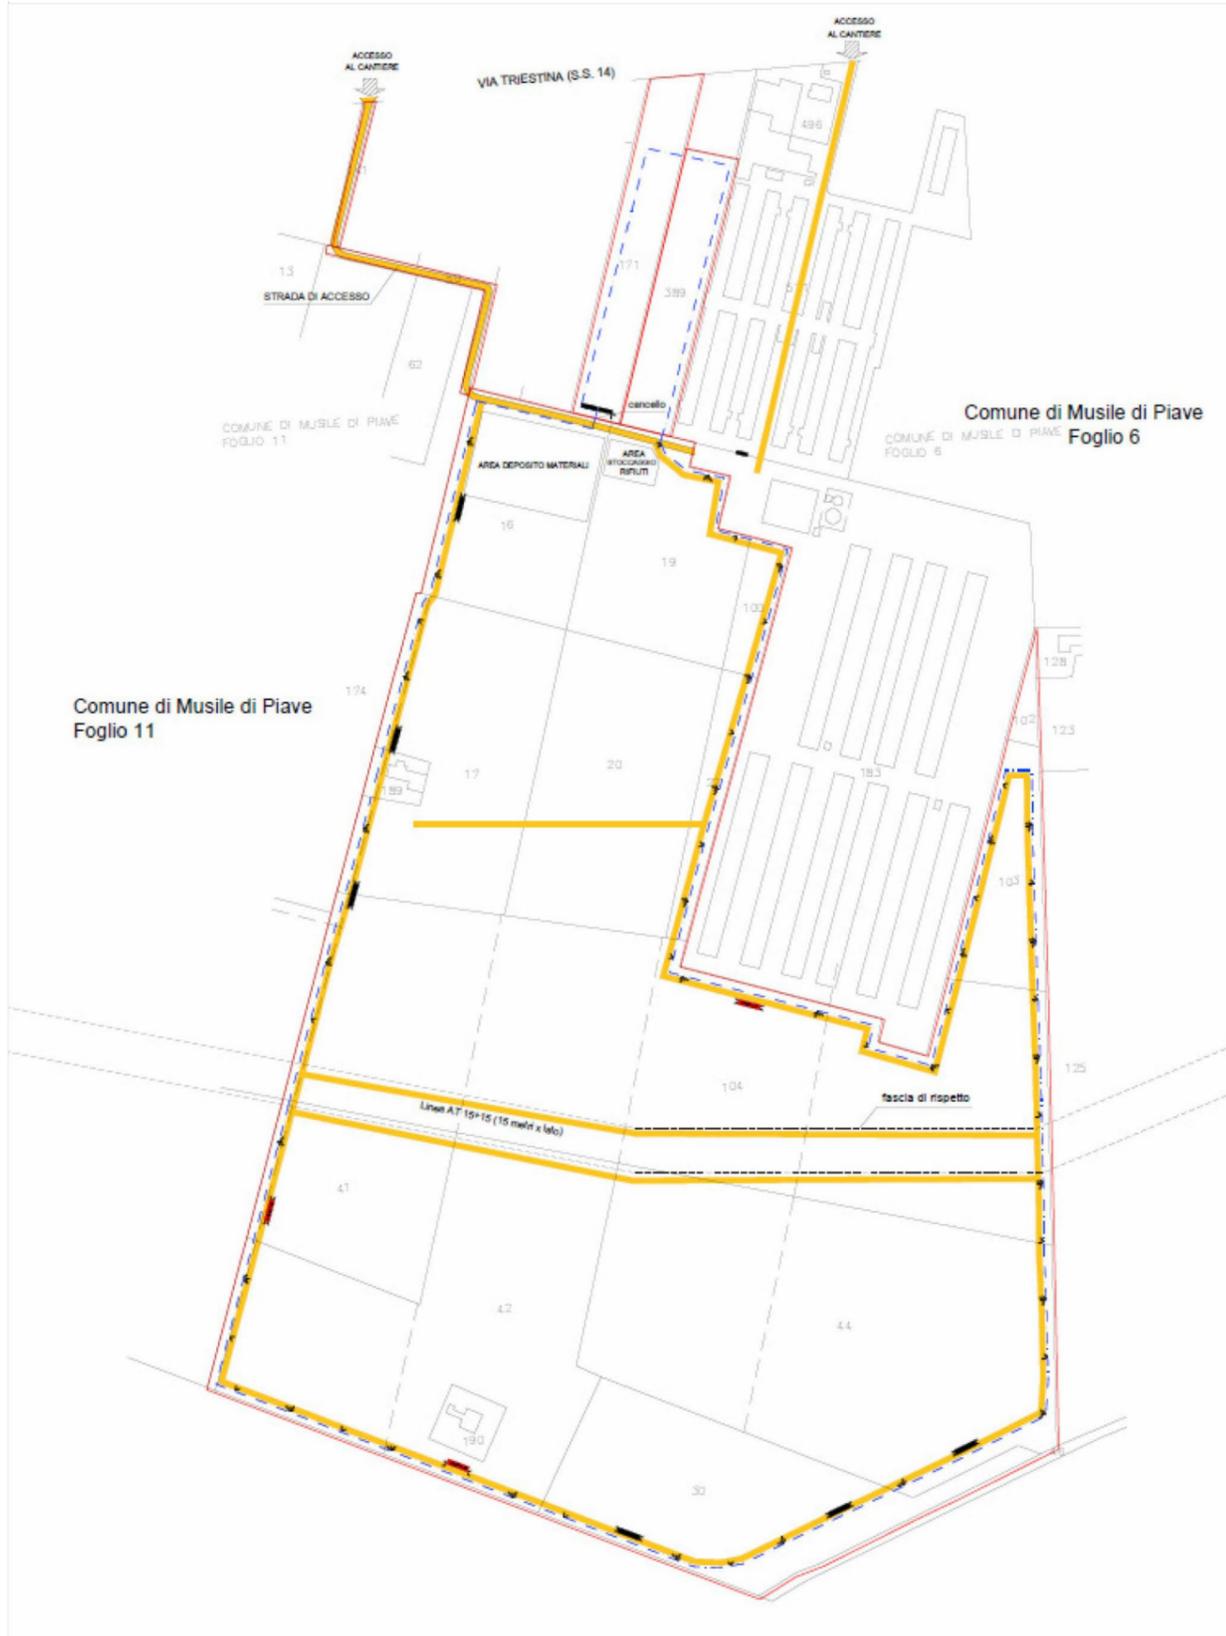

Strada di accesso da SS14 al cancello ingresso impianto

Planimetria percorsi carrabili

Sezione percorsi interni


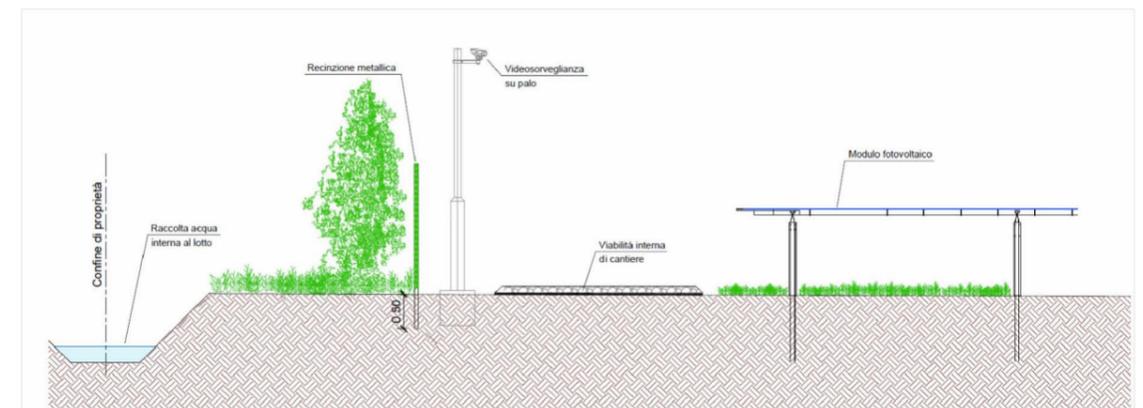


TAVOLA i.1.3


Relazione Paesaggistica ai sensi del D.P.C.M. 12 dicembre 2005, formulato ai sensi del comma 2 art. 146 del Codice dei Beni Culturali e del Paesaggio, D.L.G.S. 22.01.2004 n° 42

ditta richiedente : **STM22 S.r.l. -Imola (BO), via Nenni, 6**

tecnico incaricato : **Guido Meneghel, architetto** - piazza Brescia, 5 - 30017 Jesolo Lido (VE) - tel / fax . 0421-370893 - archmeng@libero.it

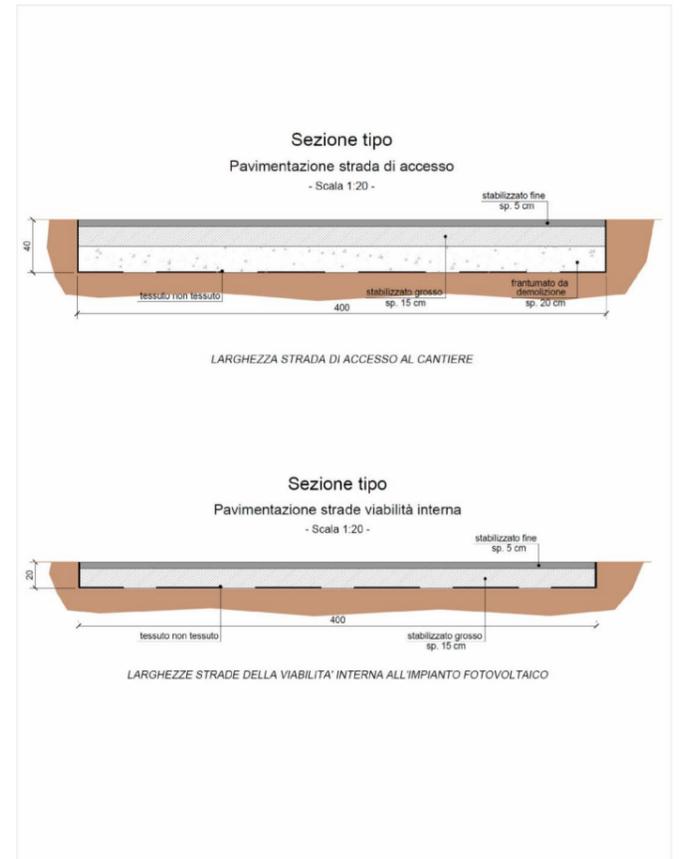

Elaborato integrativo

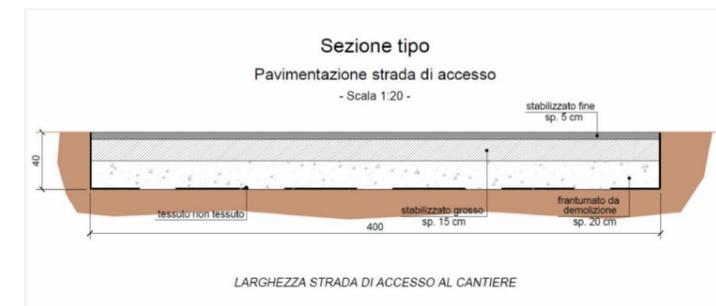

Strada di accesso da SS14 al cancello di ingresso impianto

VISTA DI DETTAGLIO DEL PORTONE DI ACCESSO - Scala 1:50

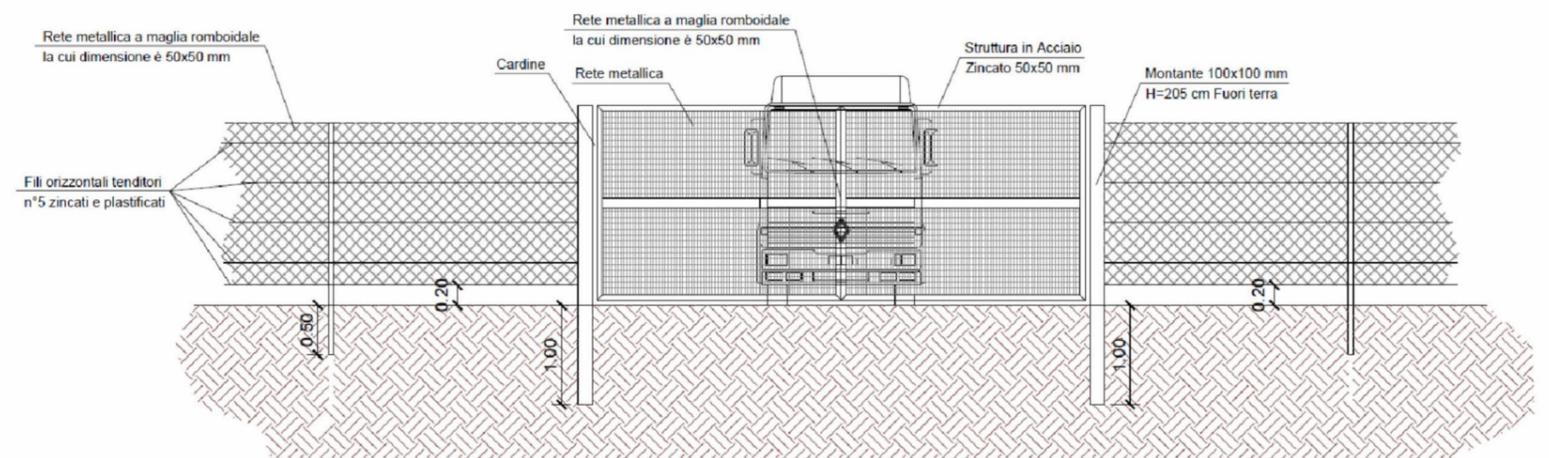


TAVOLA i.1.4

RELAZIONE PAESAGGISTICA

Progetto per la realizzazione di un impianto fotovoltaico, denominato "MELIDISSA"


Parte Seconda - Elaborati Grafici

**D. elaborati di progetto
INTEGRAZIONI AL PROGETTO**


Impianto di illuminazione notturna

Stato di progetto

01_T07

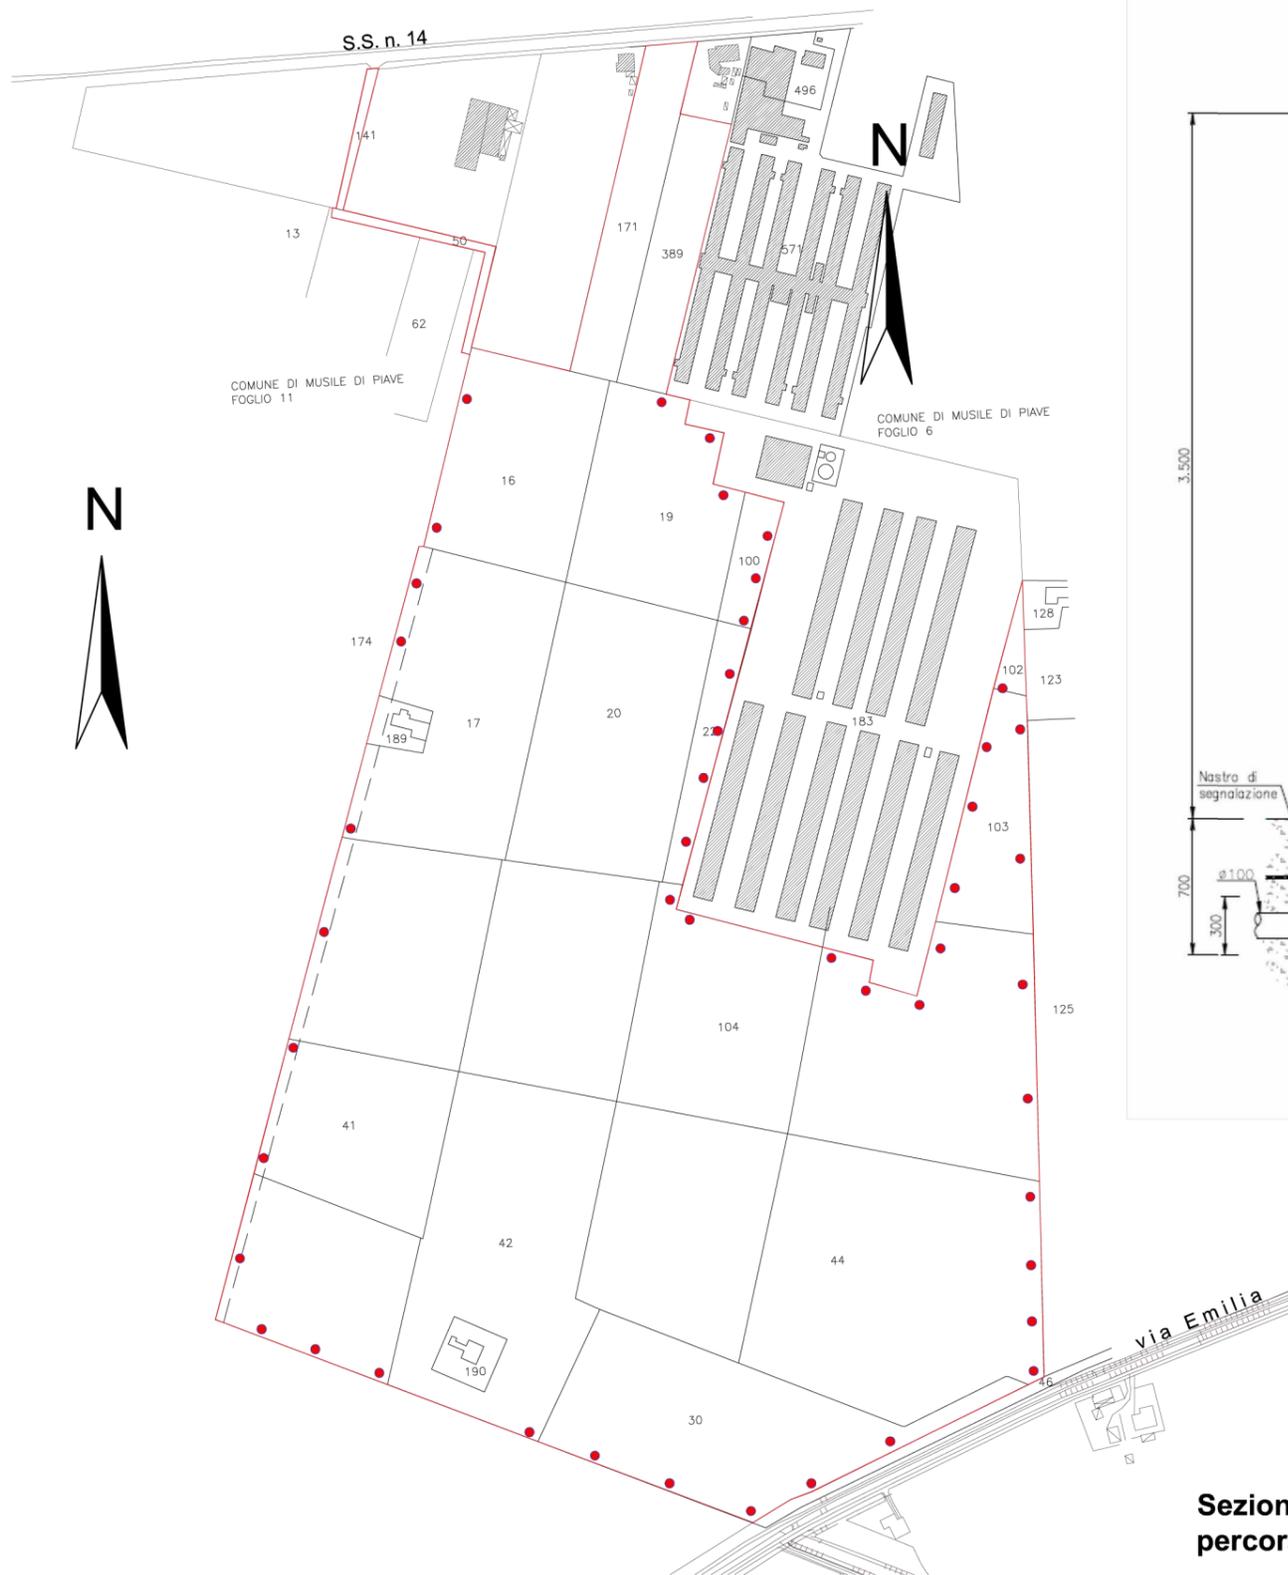

**PARTICOLARE
PALO E PLINTO DI FONDAZIONE PER ILLUMINAZIONE**
SCALA 1:25 - QUOTE IN mm

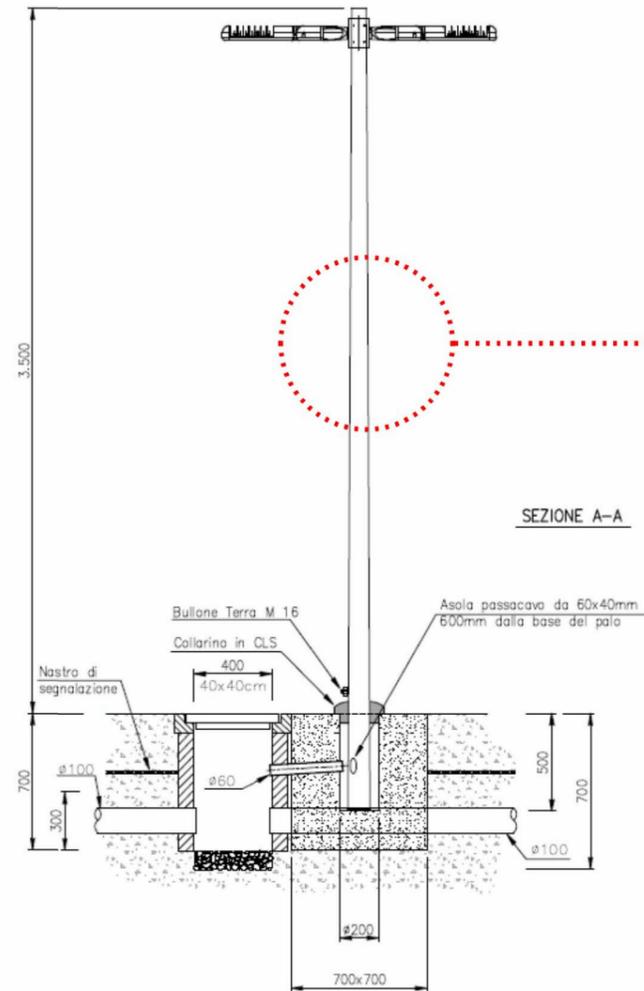

palo in acciaio semilucido

area dell'intervento

● pali illuminazione
n. 25 perimetrali
n. 21 interni

Sezione percorsi interni


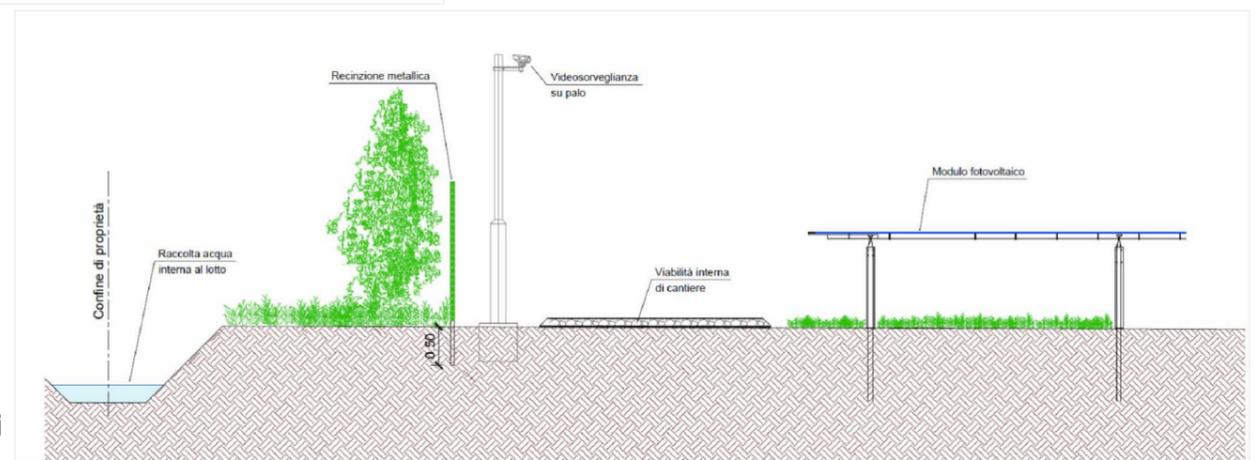


TAVOLA i.2.2

Relazione Paesaggistica ai sensi del D.P.C.M. 12 dicembre 2005, formulato ai sensi del comma 2 art. 146 del Codice dei Beni Culturali e del Paesaggio, D.L.G.S. 22.01.2004 n° 42


ditta richiedente : **STM22 S.r.l. -Imola (BO), via Nenni, 6**

tecnico incaricato : **Guido Meneghel, architetto** - piazza Brescia, 5 - 30017 Jesolo Lido (VE) - tel / fax . 0421-370893 - archmeng@libero.it

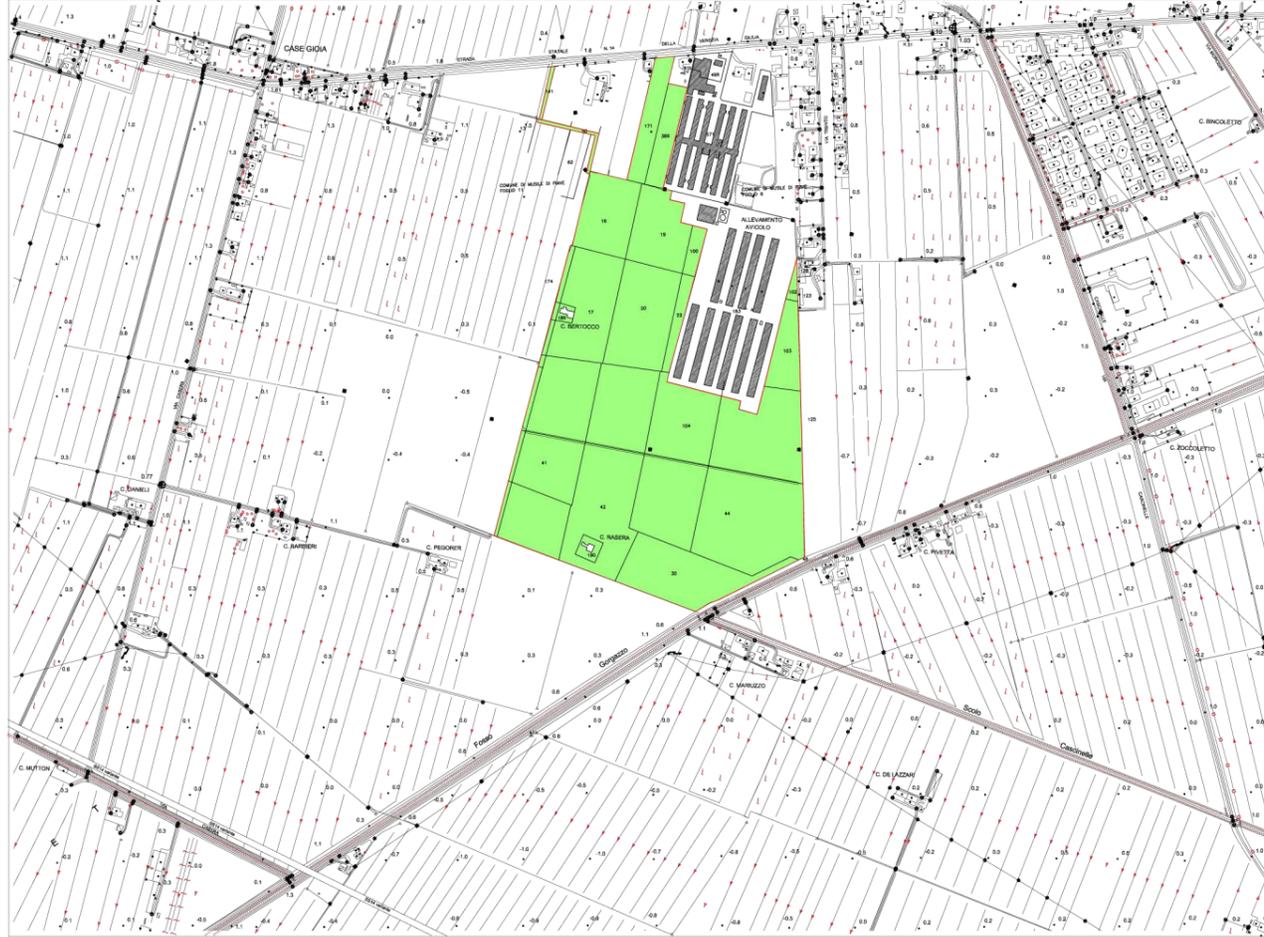

Presenze arboree-arbustive _ elementi arborei e arbustivi per la mitigazione

Stato di fatto

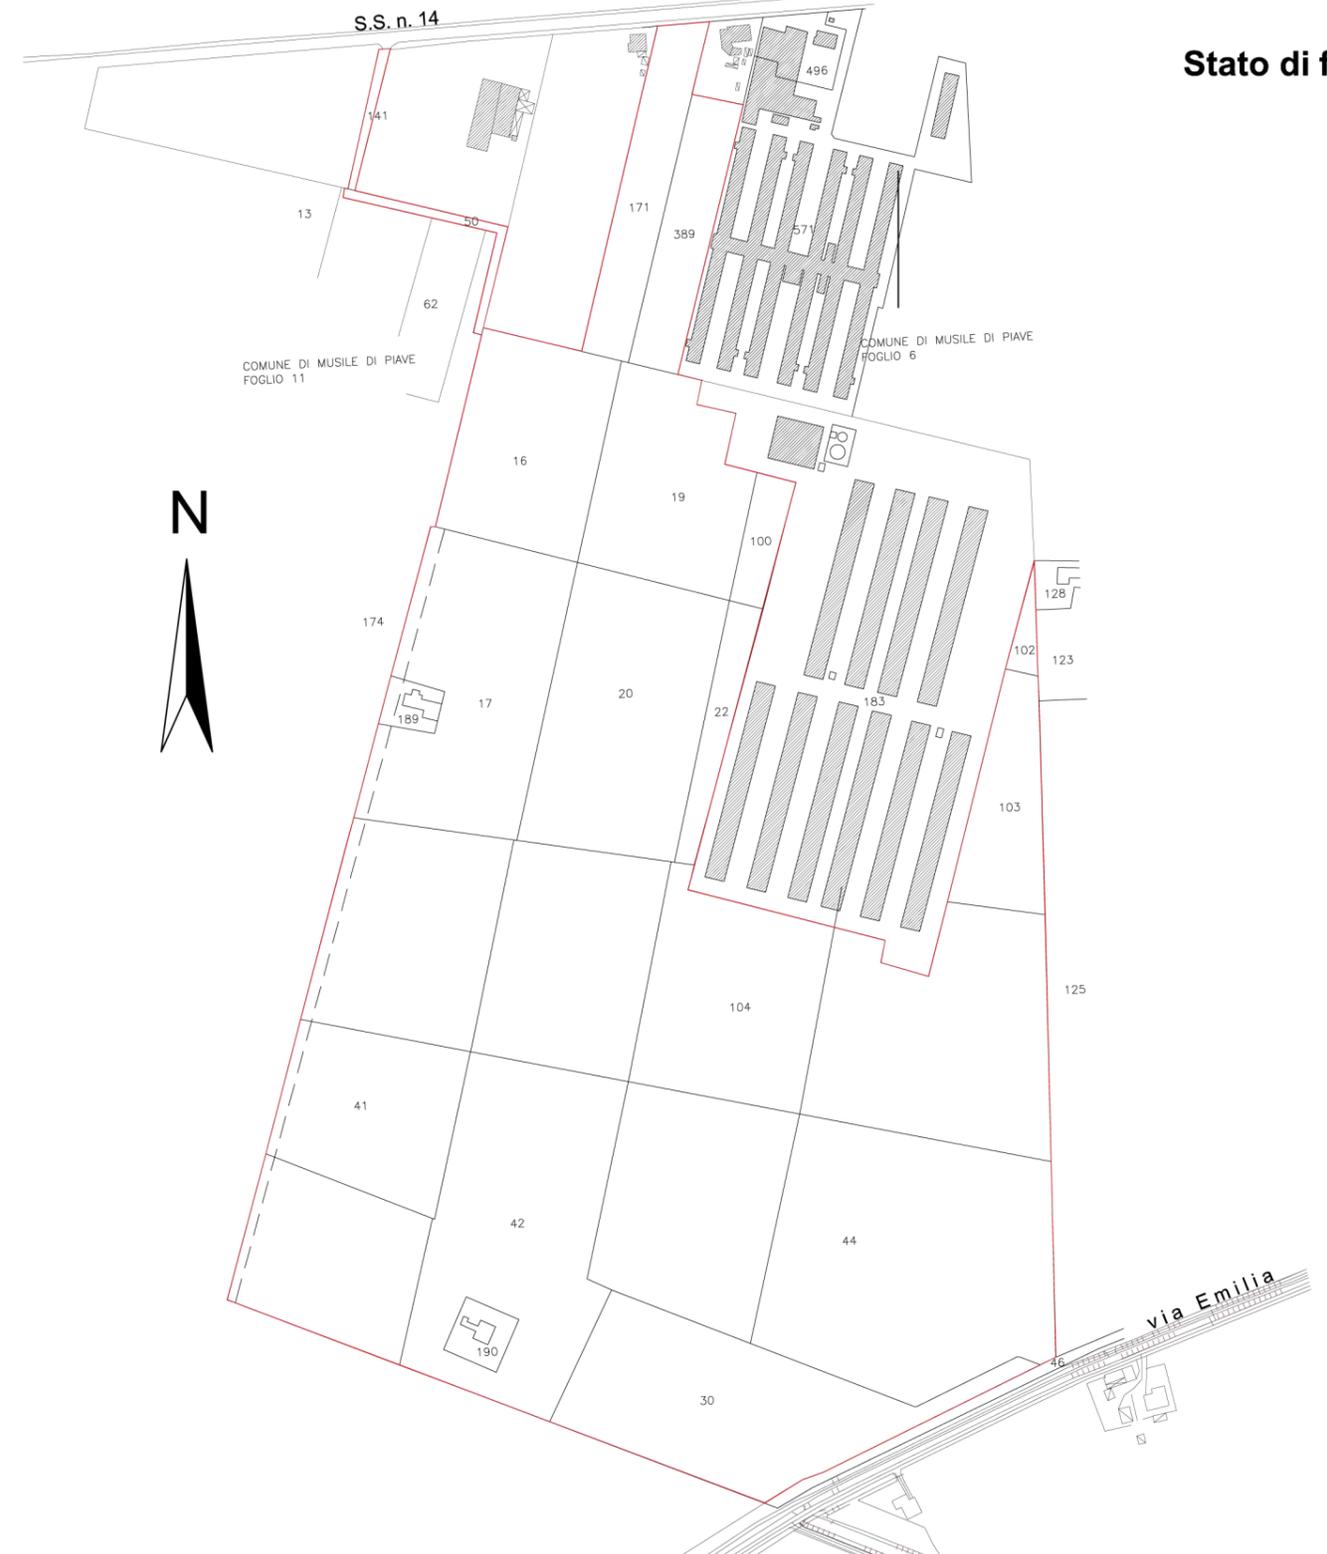

Presenze arboree-arbustive

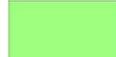
-  ambito catastale dell'intervento
-  ambito intervento
-  elementi arborei esistenti


TAVOLA i.3.1

RELAZIONE PAESAGGISTICA


Progetto per la realizzazione di un impianto fotovoltaico, denominato "MELIDISSA"

Parte Seconda - Elaborati Grafici

D. elaborati di progetto

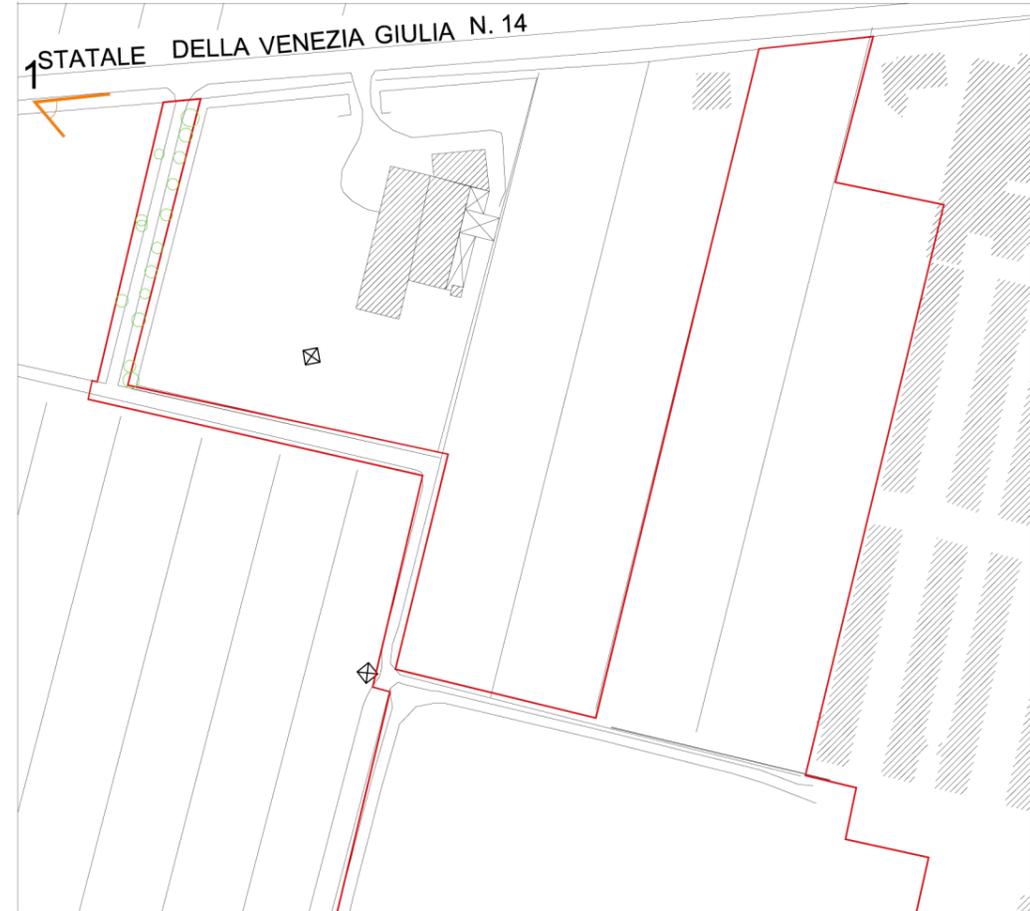

Presenze arboree-arbustive _ elementi arborei e arbustivi per la mitigazione

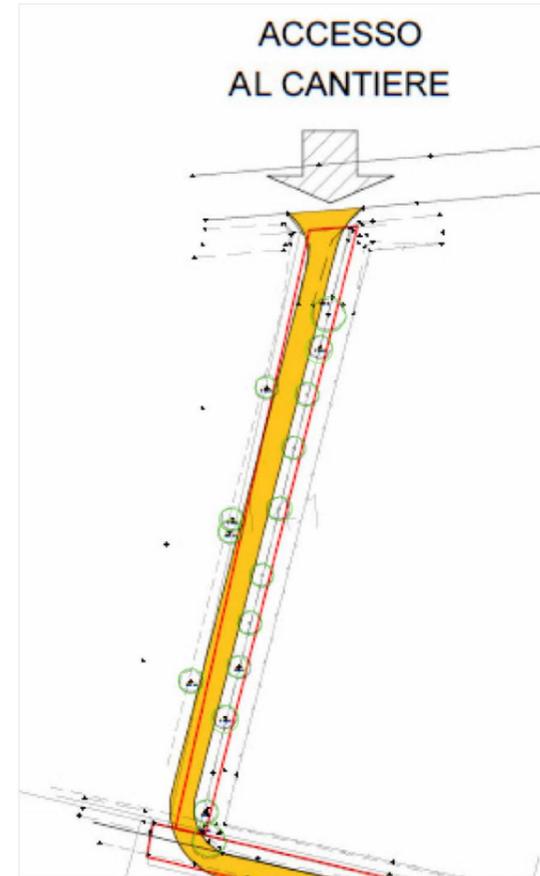

- Stato di fatto**
- ▭ ambito catastale dell'intervento
 - elementi arborei esistenti
 - n. 13 piante di Populus nigra Italica
 - n. 1 pianta Acer campestre
 - n. 1 pianta Ulmus



vista 1 da SS 14_lato ovest



TAVOLA i.3.2

Relazione Paesaggistica ai sensi del D.P.C.M. 12 dicembre 2005, formulato ai sensi del comma 2 art. 146 del Codice dei Beni Culturali e del Paesaggio, D.L.G.S. 22.01.2004 n° 42

ditta richiedente : **STM22 S.r.l. -Imola (BO), via Nenni, 6**



tecnico incaricato : **Guido Meneghel, architetto** - piazza Brescia, 5 - 30017 Jesolo Lido (VE) - tel / fax . 0421-370893 - archmeng@libero.it

Presenze arboree-arbustive _ elementi arborei e arbustivi per la mitigazione

Stato di progetto



impianto arboreo e arbustivo lungo il perimetro

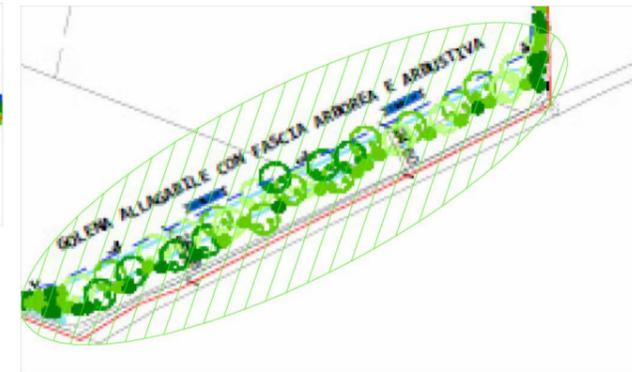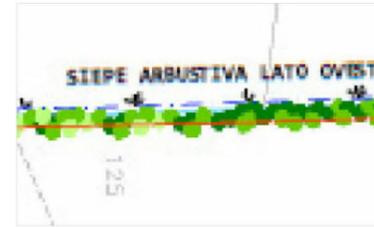

Golena-boschetto
Specie arboree-arbustive n.8

Specie Arbustive Aree Perimetrali Nord, Est, Ovest e Sud Ovest	Composizione %
Frangula alnus	25
Cornus sanguinea	15
Rhamnus cathartica	15
Viburnum opulus	10
Corylus avellana	5
Crataegus monogyna	5
Crataegus oxycantha	5
Euonymus europaeus	5
Ligustrum vulgare	5
Prunus spinosa	5
Sambucus nigra	5

Composizione specie fasce arbustive

Specie arboree - arbustive area boschetto – Golena Allagabile Sud Est	Composizione %
Populus alba	30
Salix alba	20
Fraxinus oxycarpa	20
Ulmus minor	10
Acer campestre	5
Tilia cordata	5
Prunus padus	5
Viburnum lantana	5

Composizione specie fasce arboree



elementi arbustivi lungo il perimetro



TAVOLA i.3.3