



LAYOUT B_ VINCOLO AEOROPORTUALE E ZONA OHS

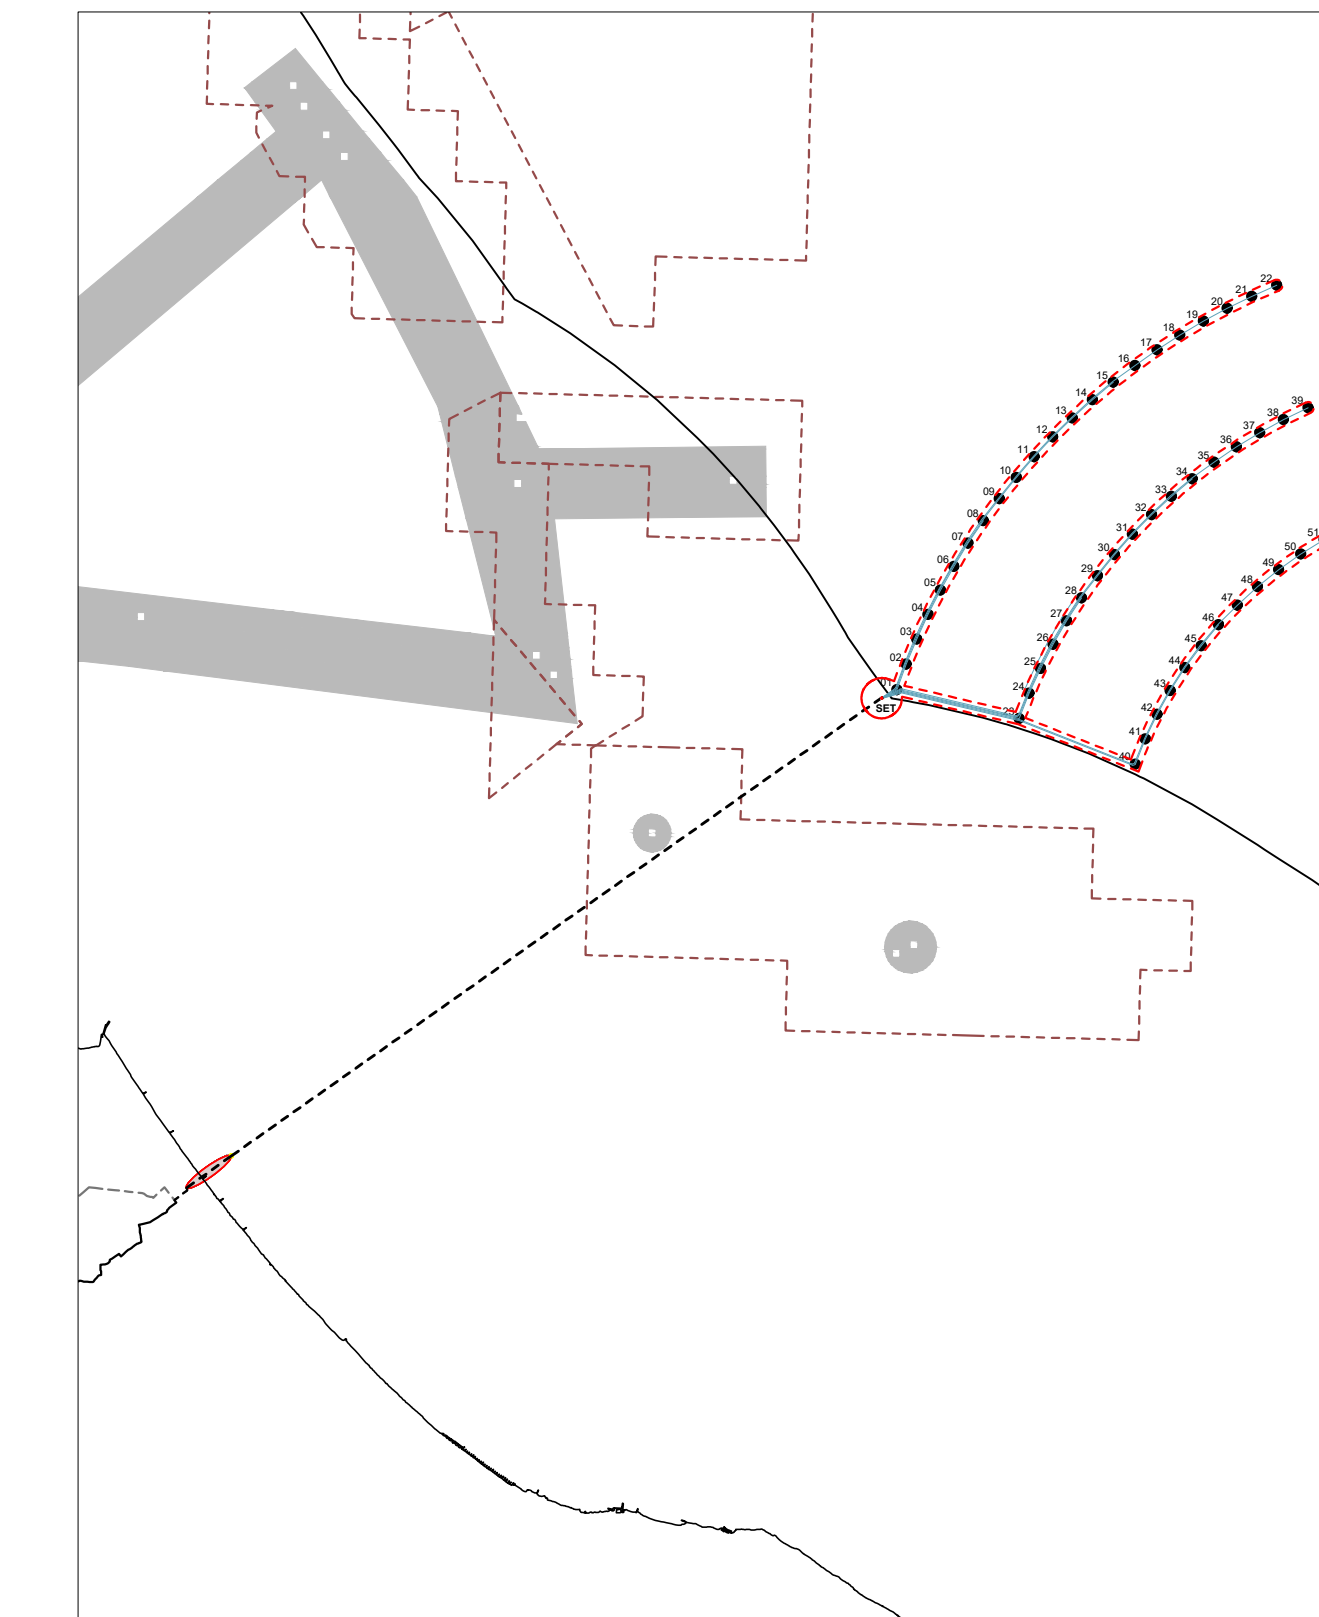

LAYOUT B_ CONCESSIONI MINERARIE OIL&GAS

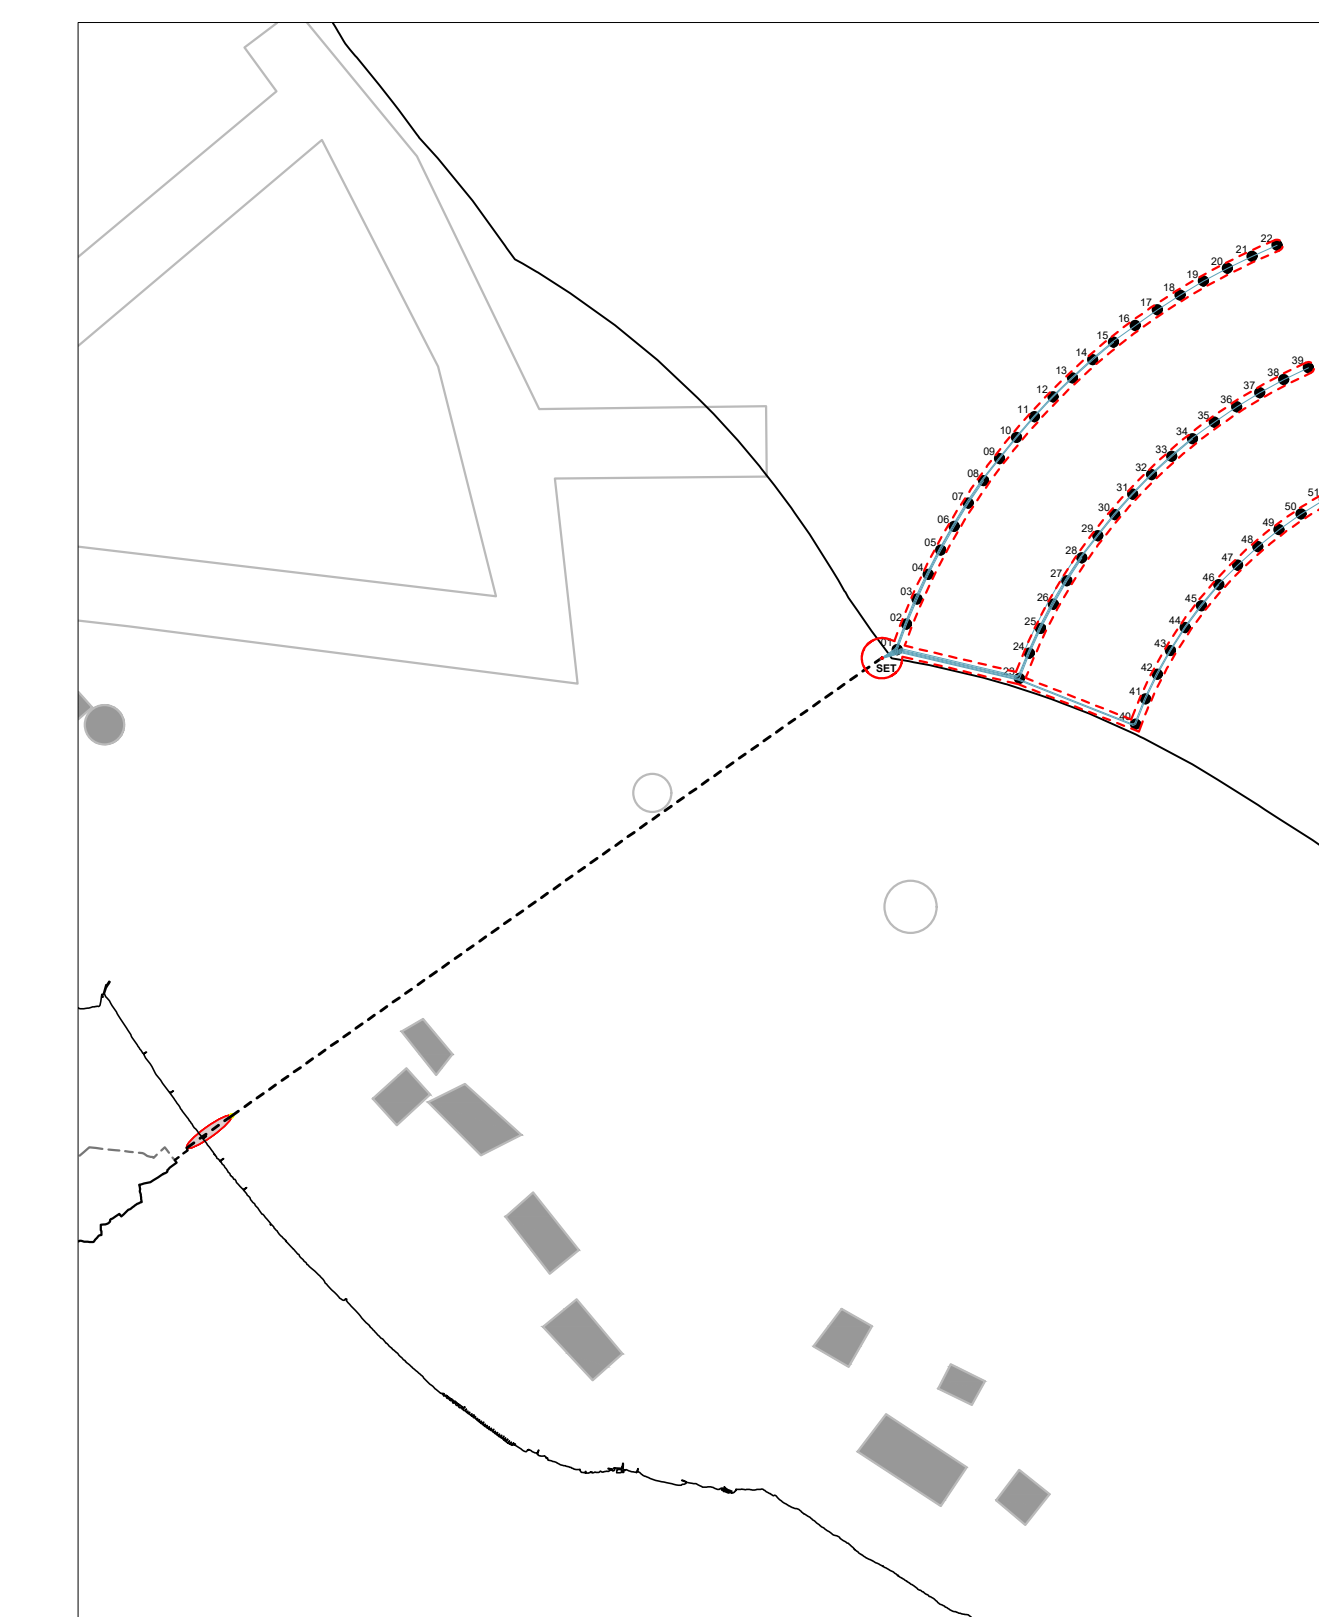

LAYOUT B_ CONCESSIONI PER ALLEVAMENTI MITILI

LEGENDA AREE INIDONEE

- Aree inidonee a mare per presenza di vincoli, aree naturali protette, concessioni per piscicoltura e minerarie.
- Aree protette per presenza di tutele, aree naturali protette (IBA, SIC, ZPS), parchi, dichiarazioni di notevole interesse pubblico

PROVINCIA DI BOLOGNA

PROVINCIA DI BOLOGNA

492

MODERINI

PROVINCIA DI BOLOGNA

PROVINCIA DI PESARO

PROVINCIA DI PESARO

444 - 541

SELANO

PROVINCIA DI PESARO

01	Aprile 2023	V2.SC1	OWFRMN_V2.SC1.03.3	D	Tutte le tutele e concessioni_LAYOUT B REV 01	A0	1:100000	D.Moderini	G.A.Selano	EW 2020
02	Febbraio 2022	V2.SC1	OWFRMN_V2.SC1.03.3	D	Tutte le tutele e concessioni_LAYOUT B	A0	1:100000	D.Moderini	G.A.Selano	EW 2020
Rev	Data	Sezione	Identificativo	Tipo	Tutti abbreviato	Formato	Scala	Redazione	Controllo	Emissione

Daniela Moderini | Giovanni Selano
ARCHITETTURA ENERGIA PAESAGGIO
 Donadoro 1479 - 30125 Venezia - SP 174 km 3, 76123 Andria (BT)
 041 52297075 | 348 1467753 | 333 8971075
 daniamoderini@gmail.com | giovanniselano@gmail.com

**CENTRALE EOLICA OFFSHORE "RIMINI" (330 MW)
 NEL BRACCIO DI MARE ANTISTANTE LA COSTA TRA RIMINI E CATTOLICA**

REGIONE EMILIA ROMAGNA
 CAPITANERIA DI PORTO DI RIMINI
 OPERE DI CONNESSIONE ALLA RTN IN COMUNE DI RIMINI (RN)

IDENTIFICATIVO ELABORATO	TITOLO ELABORATO		
OWFRMN_V2.SC1.03.3 INQUADRAMENTO	SINTESI DELLE TUTELE, SERVITU' E CONCESSIONI LAYOUT B REV 01		
Cartella: VIA_2 ELABORATI PROGETTO	Tipo documento: D_ GRAFICI	Scala: 1:100000	Revisioni e data: 01_APRILE 2023

<p>PROPRONENTE</p> <p>ENERGIA WIND 2020 srl</p> <p>ENERGIA 2020</p> <p>via Aldo Moro 24 20043 Breco (BS) P.IVA 02466770964 info@energia2020.it Amministrazione Unica Riccardo Duclli</p>	<p>PROGETTAZIONE</p> <p>Progetto generale e concept _ Coordinamento Studi di Impatto Ambientale: Dott. Arch. Daniela Moderini Dott. Arch. Giovanni Alessandro Selano</p> <p>Progettazione Civile: TECNOCONSULT Engineering Construction srl</p> <p>Progettazione Elettrica: 3E INGEGNERIA srl</p>
---	---

01	Aprile 2023	V2.SC1	OWFRMN_V2.SC1.03.3	D	Tutte le tutele e concessioni_LAYOUT B REV 01	A0	1:100000	D.Moderini	G.A.Selano	EW 2020
Rev	Data	Sezione	Identificativo	Tipo	Tutti abbreviato	Formato	Scala	Redazione	Controllo	Emissione

