

LEGENDA

SIMBOLOGIA CARTOGRAFICA


- Gasdotto in progetto
- - - Altro Gasdotto in progetto
- · - · - Gasdotti SGI esistenti
- - - Altri Metanodotti esistenti
- Aree impianti stacco-terminale in progetto
- Aree impianti stacco-terminale SGI esistenti
- - - Limite sovrapposizione fogli
- T.O.C.
- Impianti di linea in progetto
- Strade di accesso provvisorio
- Strada di accesso all'impianto
- Adeguamento strade esistenti
- Piazzola di stoccaggio tubazioni
- Depositi temporanei

SIMBOLOGIA MECCANICA

- ◀▶ Punto di intercettazione di linea (P.I.L.)
- ◀▶ Punto di intercettazione di derivazione importante (P.I.D.I.)
- L/R Stazione predisposta per lancio e ricevimento PIG
- ▶ Impianto di riduzione/regolazione della pressione

SIMBOLOGIA TECNICA

- Punto di monitoraggio acque sotterranee
- Punto di monitoraggio suolo
- Punto di monitoraggio rumore
- Punto di monitoraggio atmosfera

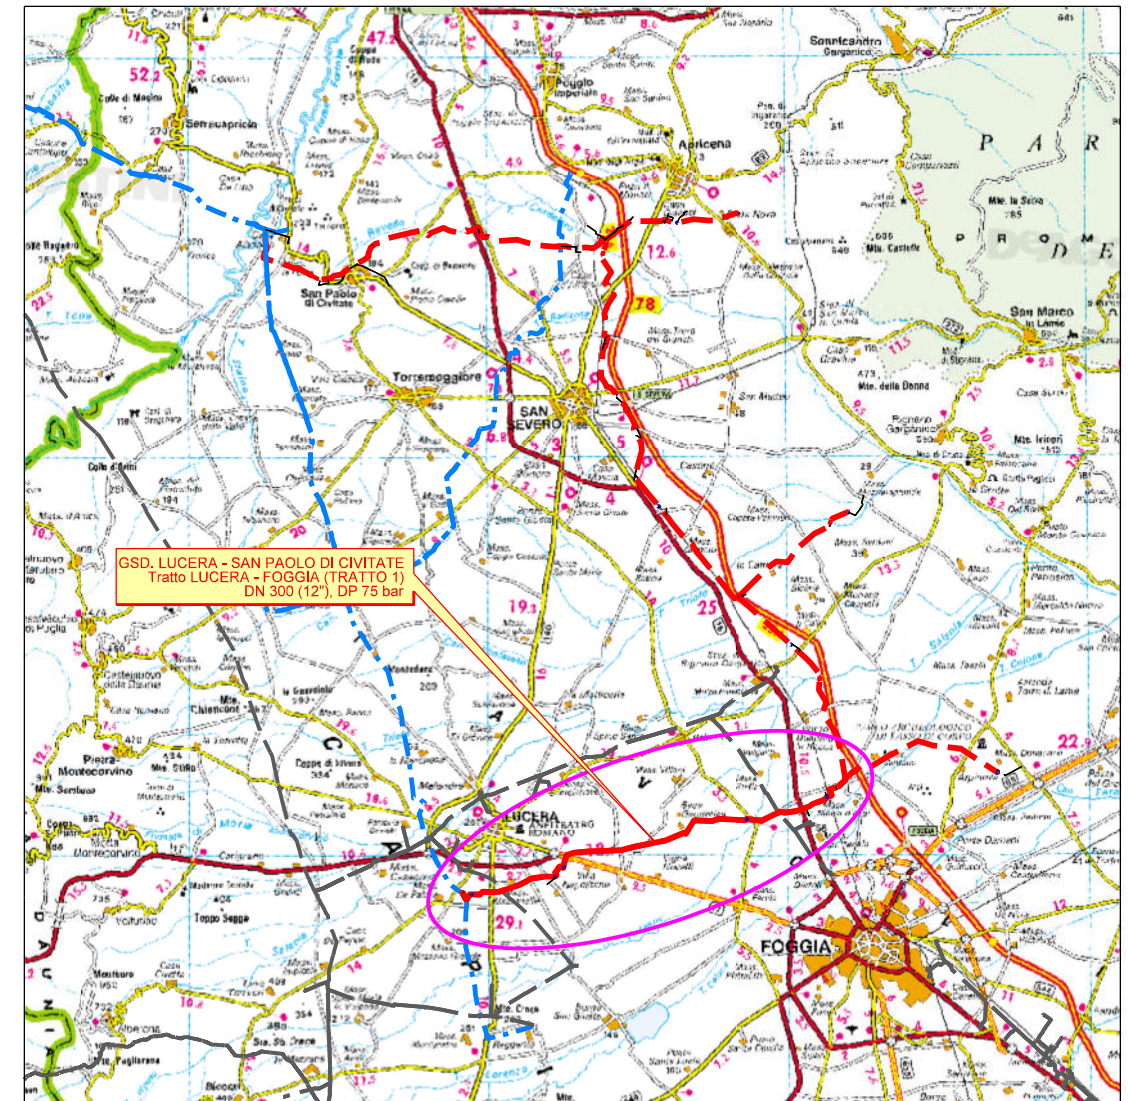

COROGRAFIA 1:350.000

Il presente disegno e' di proprieta' aziendale - La Societa' tutelera' i propri diritti a termine di legge.

Il presente disegno e' di proprieta' aziendale - La Societa' tutelera' i propri diritti a termine di legge.

Progressiva chilometrica	N.
Comuni	COMUNE
Province	PROVINCIA
Impianti	TIPO - N. - PROG. TIPO - N. - PROG. in progetto su altro met. TIPO - N. - ESISTENTE
Attraversamenti	TIPOLOGIA ATTRAVERSATA (SS n. ##, corso d'acqua, ferrovia, ecc.)
Strade - Piste - Piazzole	— ACCESSO IMPIANTI — ADEGUAMENTI STRADE — STRADE PROVVISORIE ● DEPOSITI TEMPORANEI Dn N. PIAZ. Pn
Monitoraggio acque sott.	PZP00XX
Monitoraggio suolo	SUP00XX
Monitoraggio rumore	RUP00XX
Monitoraggio atmosfera	ATP00XX


1	31/03/2023	AGGIORNAMENTO - EMISSIONE PER ENTI	V.PELLICCIA	F.VITALI	H.D.AIUDI
0	23/12/2022	EMISSIONE PER ENTI	V.PELLICCIA	F.VITALI	H.D.AIUDI
REV.	DATA	DESCRIZIONE	ELABORATO	VERIFICATO	APPROVATO
			COMMESSA 5721	UNITA' 001	
GASDOTTO LUCERA - SAN PAOLO DI CIVITATE Tratto LUCERA - FOGGIA (TRATTO 1) DN 300 (12"), DP 75 bar			DISEGNO PG-D-1037		
PLANIMETRIA UBICAZIONE AREE TEST (PMA)			REVISIONE 1.		
SCALA 1:10.000			FG. 1 DI 7		

GASDOTTO LUCERA - SAN PAOLO DI CIVITATE
Tratto LUCERA - FOGGIA (TRATTO 1)
DN 300 (12"), DP 75 bar

1	31/03/2023	AGGIORNAMENTO - EMISSIONE PER ENTI	V.PELLICCIA	F.VITALI	H.D.AIUDI
0	23/12/2022	EMISSIONE PER ENTI	V.PELLICCIA	F.VITALI	H.D.AIUDI
REV.	DATA	DESCRIZIONE	ELABORATO	VERIFICATO	APPROVATO
PROGETTISTA			Dis.	001-PG-D-1037	
S.G.I. Società Gasdotti Italia S.p.A.			Comm.	5721	
Rif.TFM: 110009-1D-DT-D-5237			Scala 1:10.000		

Foglio
2
di 7
Scala
1:10.000

PLANIMETRIA UBICAZIONE AREE TEST (PMA)

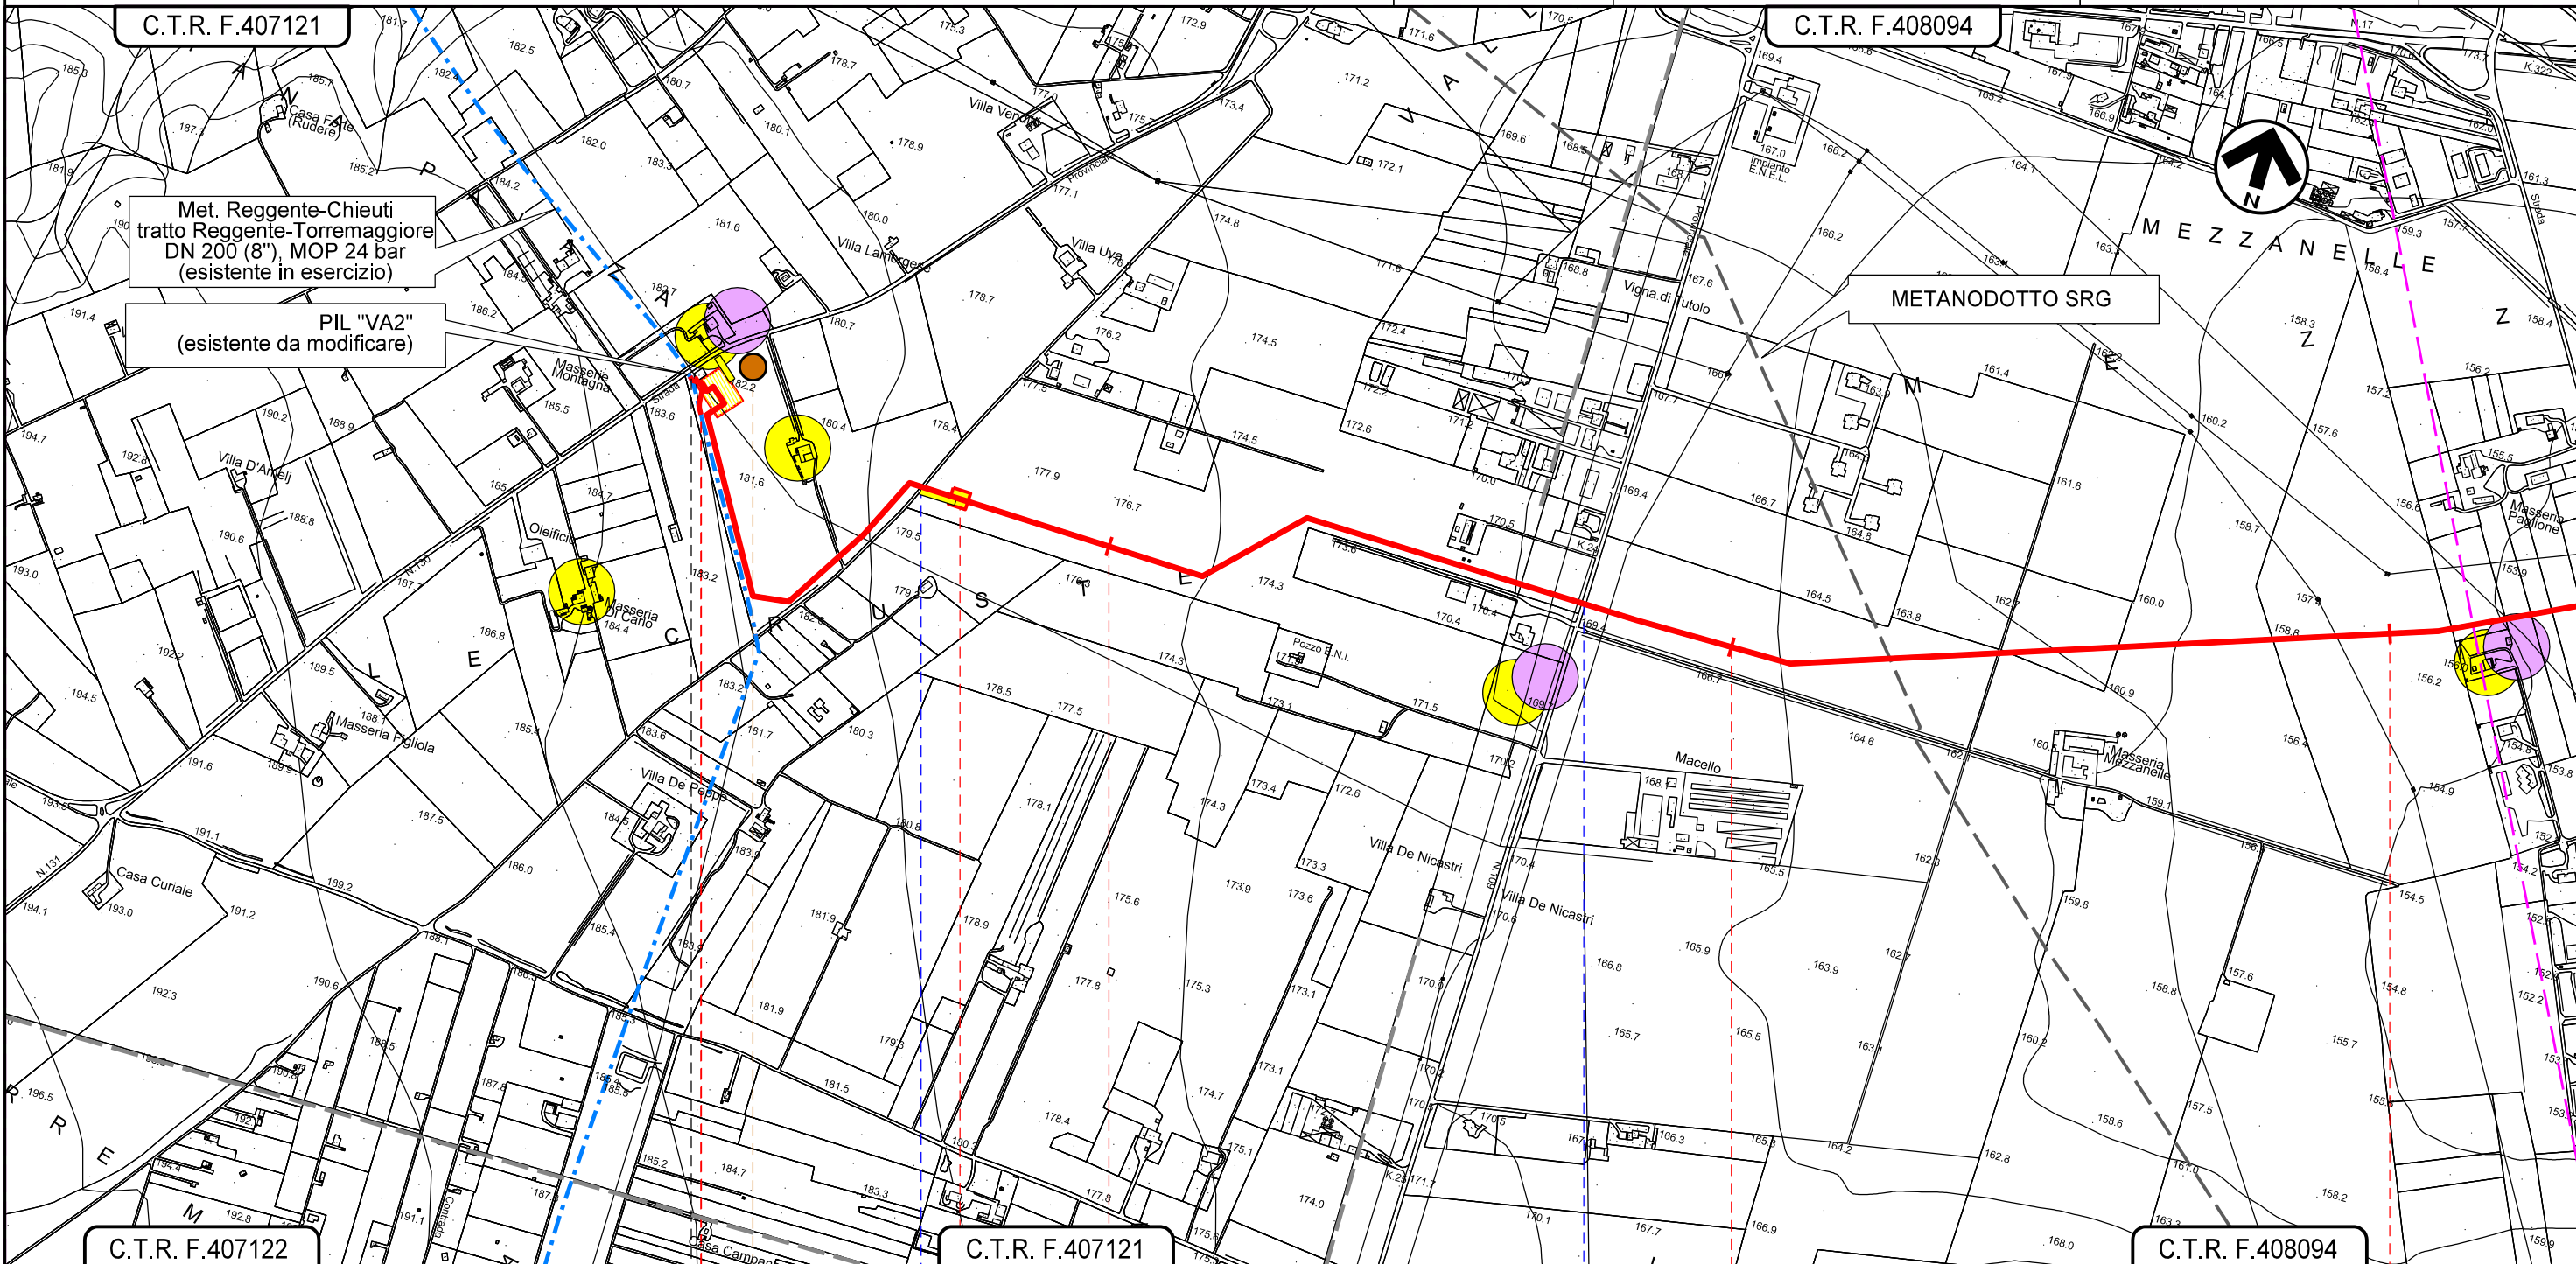

C.T.R. F.407122

C.T.R. F.407121

C.T.R. F.408094


0+000

1

2

3

LUCERA
 FOGGIA

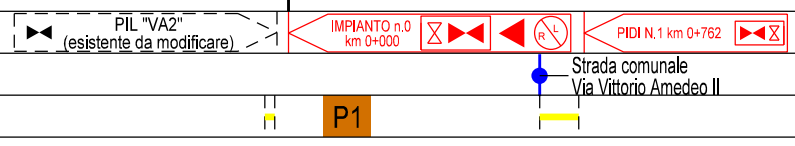


Il presente disegno e' di proprieta' aziendale - La Societa' tutelera' i propri diritti a termine di legge.

GASDOTTO LUCERA - SAN PAOLO DI CIVITATE
Tratto LUCERA - FOGGIA (TRATTO 1)
DN 300 (12"), DP 75 bar




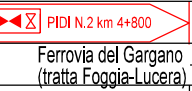
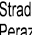
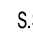

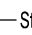
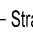
1	31/03/2023	AGGIORNAMENTO - EMISSIONE PER ENTI	V.PELLICCIA	F.VITALI	H.D.AIUDI
0	23/12/2022	EMISSIONE PER ENTI	V.PELLICCIA	F.VITALI	H.D.AIUDI
REV.	DATA	DESCRIZIONE	ELABORATO	VERIFICATO	APPROVATO
PROGETTISTA			Dis.	001-PG-D-1037	
 			Comm.	5721	
Rif.TFM: 110009-1D-DT-D-5237			Scala: 1:10.000		

Foglio
3
di 7
Scala
1:10.000

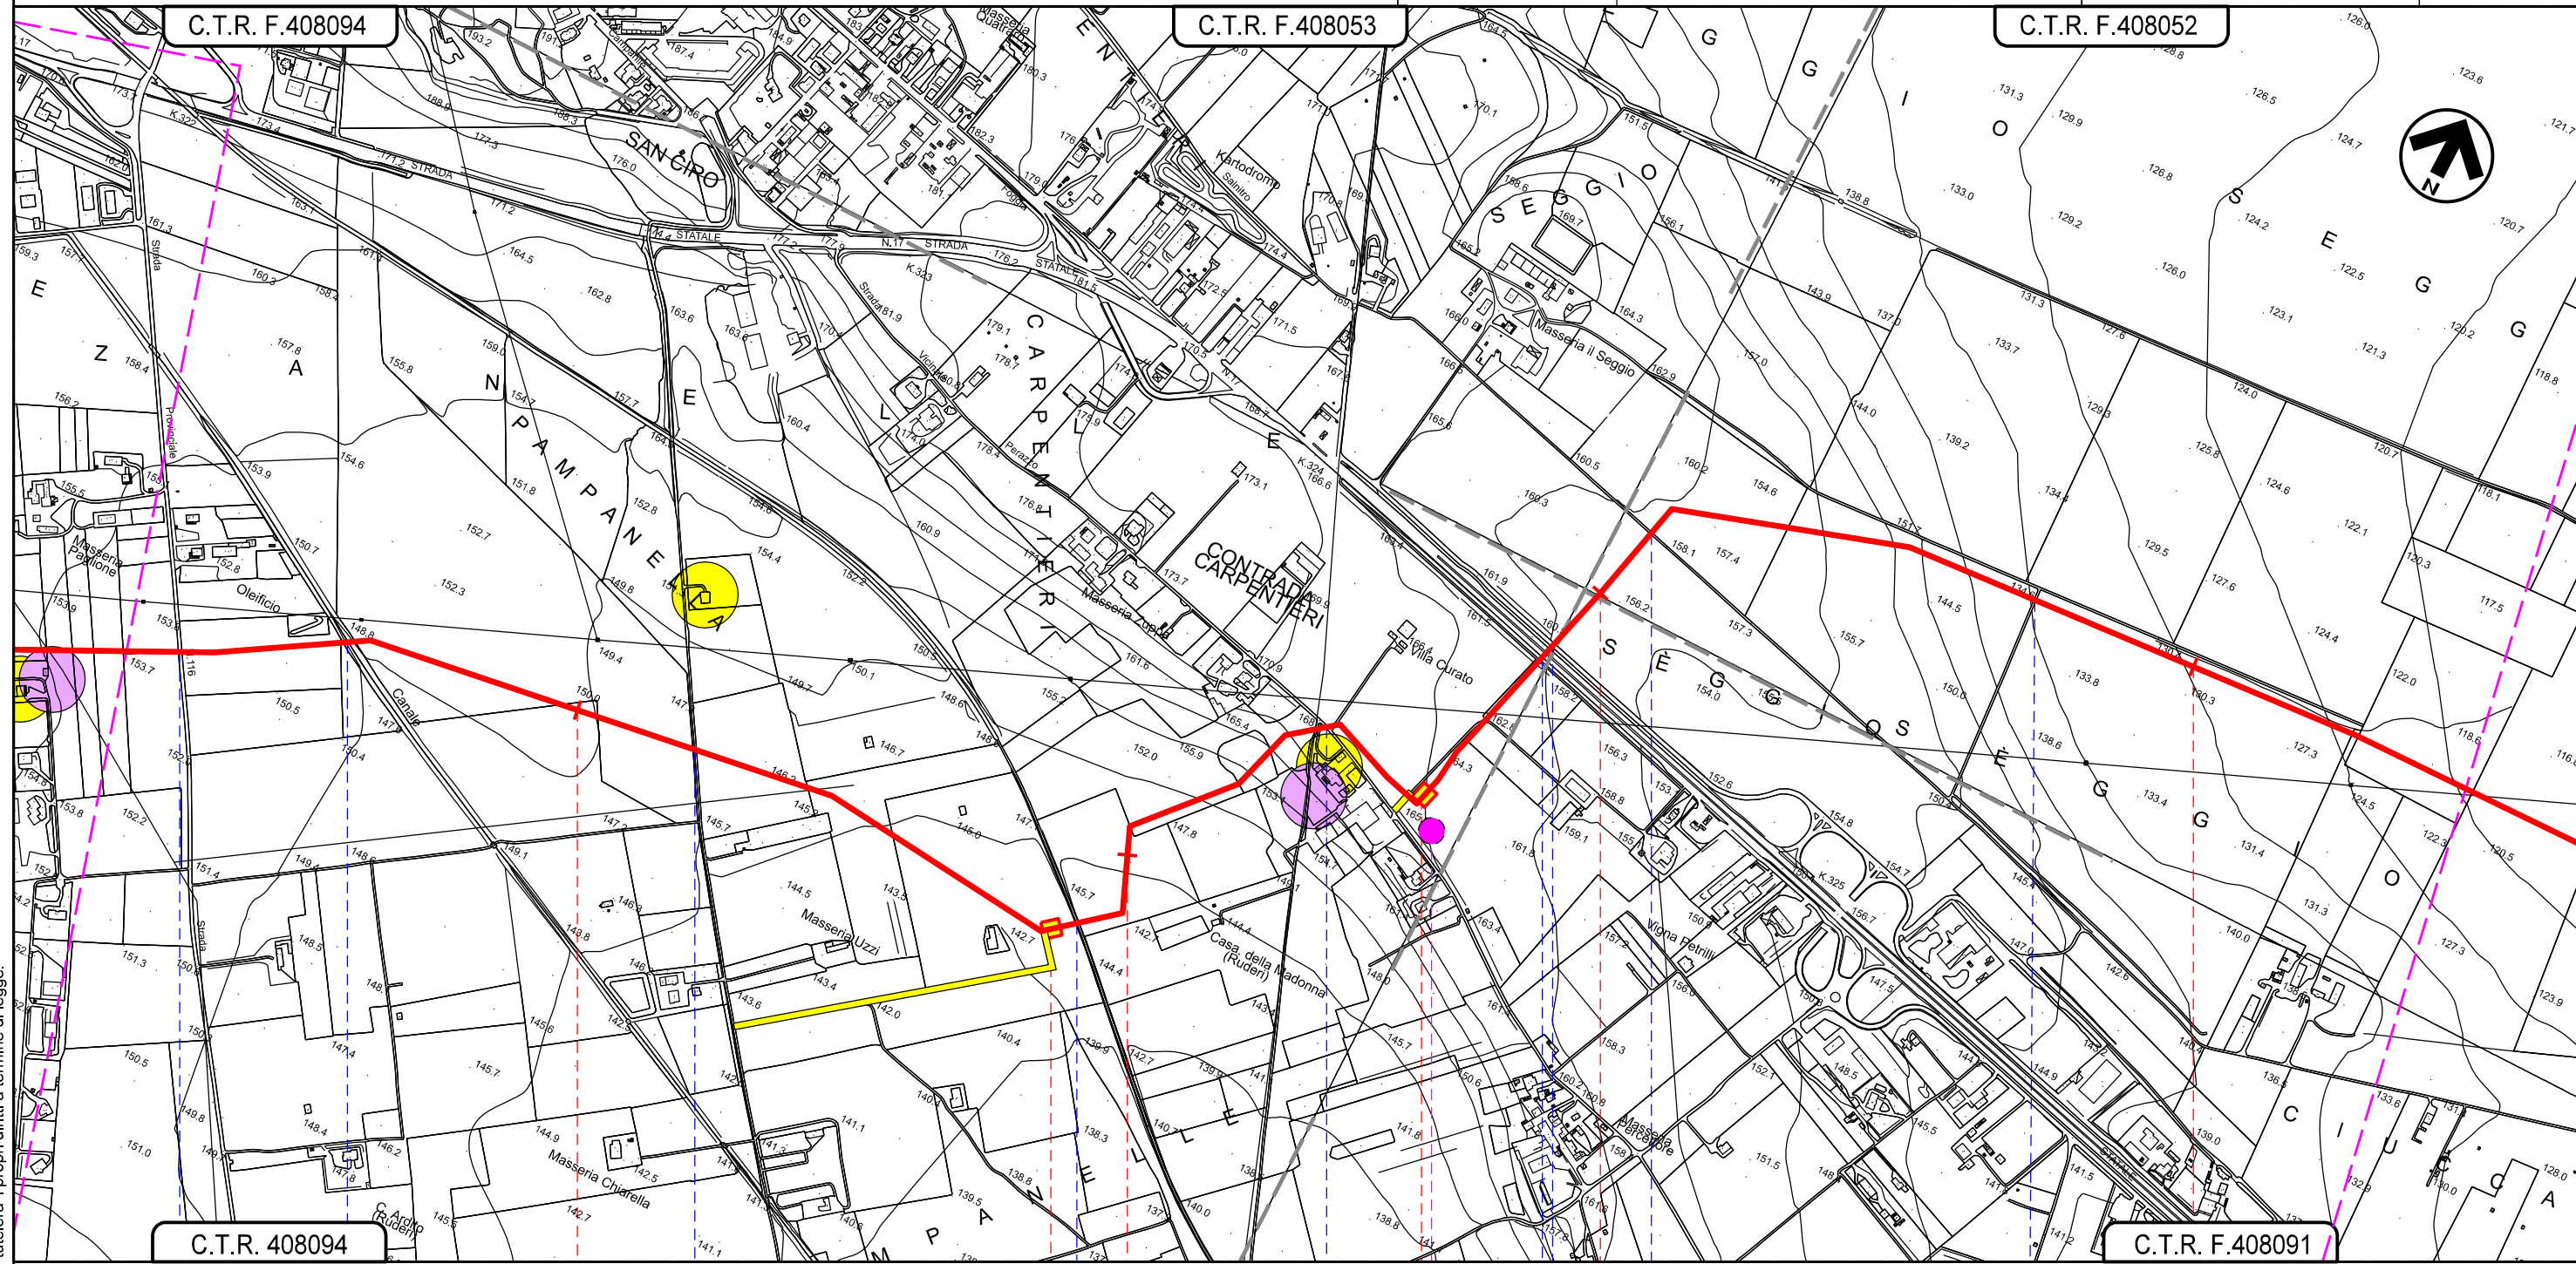PLANIMETRIA UBICAZIONE AREE TEST (PMA)



LUCERA
 FOGGIA

-  S.P. n. 116
-  Canale affluente nel T. Vulgano
-  Strada vicinale Pontalvanito Santa
- 
-  Strada vicinale Perazzo
-  S.S. n. 17
-  Complanare Nord
-  Strada com. Salnitro
-  Strada sterrata senza nome

RUP06

RUP07

ATP04


Il presente disegno e' di proprieta' aziendale - La Societa' tutelera' i propri diritti a termine di legge.

GASDOTTO LUCERA - SAN PAOLO DI CIVITATE
Tratto LUCERA - FOGGIA (TRATTO 1)
DN 300 (12"), DP 75 bar

1	31/03/2023	AGGIORNAMENTO - EMISSIONE PER ENTI	V.PELLICCIA	F.VITALI	H.D.AIUDI
0	23/12/2022	EMISSIONE PER ENTI	V.PELLICCIA	F.VITALI	H.D.AIUDI
REV.	DATA	DESCRIZIONE	ELABORATO	VERIFICATO	APPROVATO
PROGETTISTA			Dis.	001-PG-D-1037	
 			Comm.	5721	
Rif.TFM: 110009-1D-DT-D-5237			Scala 1:10.000		

Foglio
4
di 7
Scala
1:10.000

PLANIMETRIA UBICAZIONE AREE TEST (PMA)

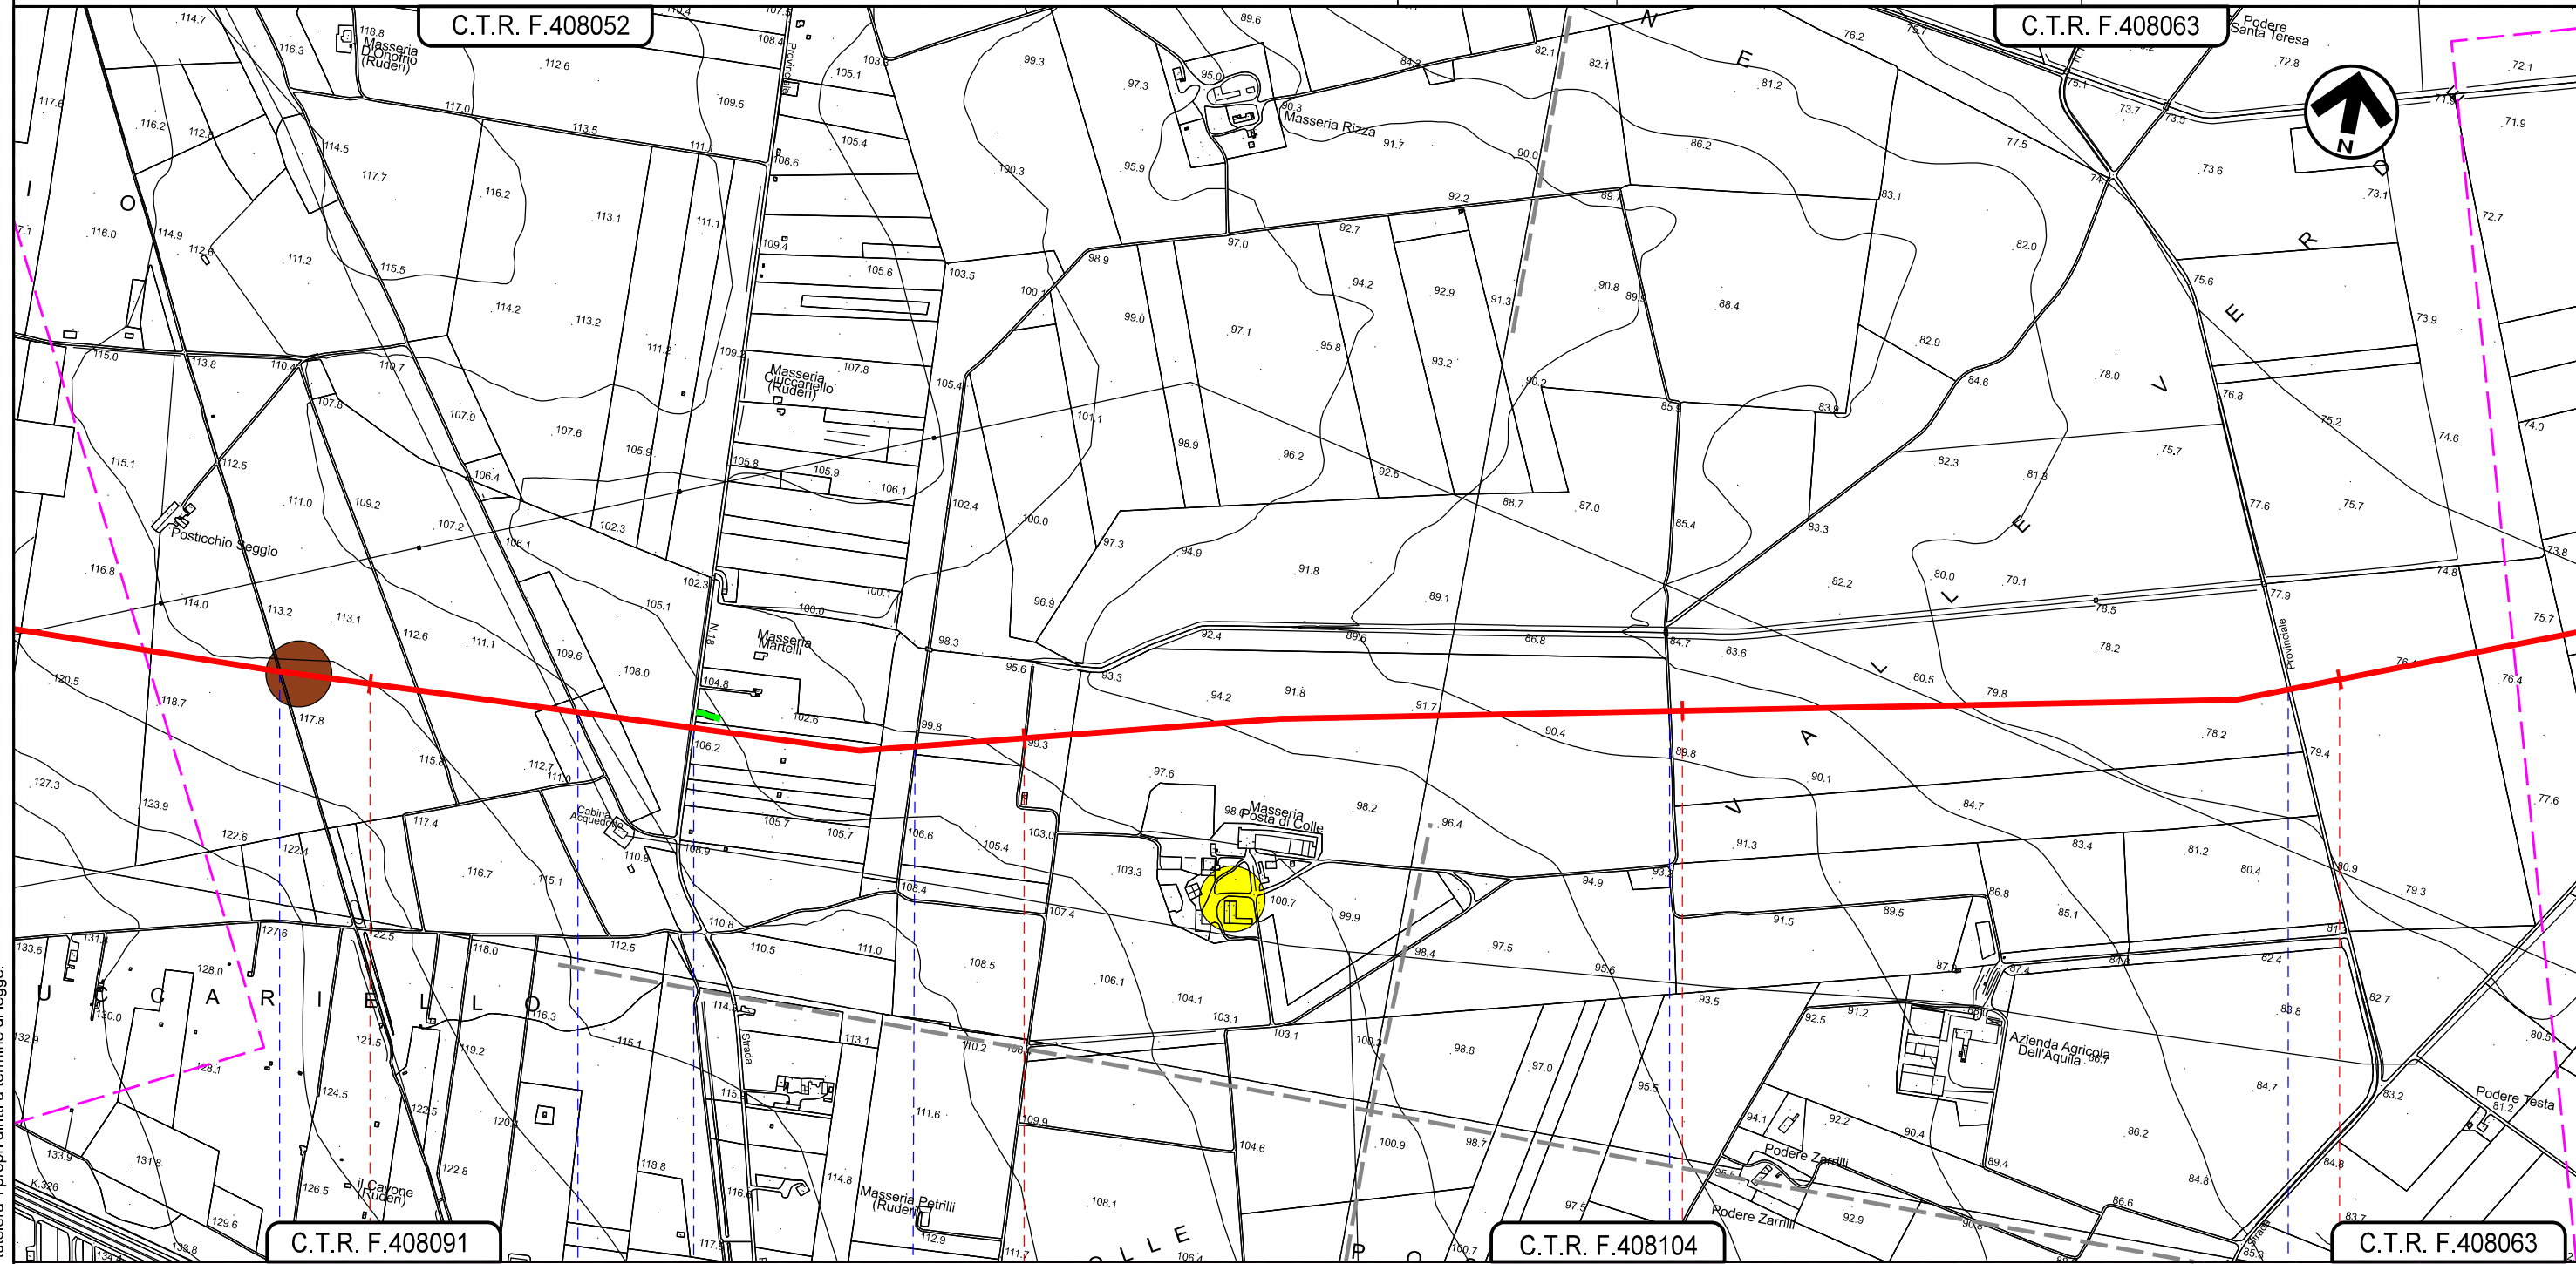

Il presente disegno e' di proprieta' aziendale - La Societa' tutelera' i propri diritti a termine di legge.

LUCERA
 FOGGIA

- Strada senza nome
- Strada senza nome (Regio Tratturo Celano Foggia)
- S.P. n. 18
- Strada senza nome
- Strada vicinale Posta del Colle
- S.P. n. 118

SUP01


RUP08

GASDOTTO LUCERA - SAN PAOLO DI CIVITATE
Tratto LUCERA - FOGGIA (TRATTO 1)
DN 300 (12"), DP 75 bar

1	31/03/2023	AGGIORNAMENTO - EMISSIONE PER ENTI	V.PELLICCIA	F.VITALI	H.D.AIUDI
0	23/12/2022	EMISSIONE PER ENTI	V.PELLICCIA	F.VITALI	H.D.AIUDI
REV.	DATA	DESCRIZIONE	ELABORATO	VERIFICATO	APPROVATO
PROGETTISTA			Dis. 001-PG-D-1037		
 			Comm. 5721		
Rif.TFM: 110009-1D-DT-D-5237			Scala 1:10.000		

Foglio
5
di 7
Scala
1:10.000

PLANIMETRIA UBICAZIONE AREE TEST (PMA)

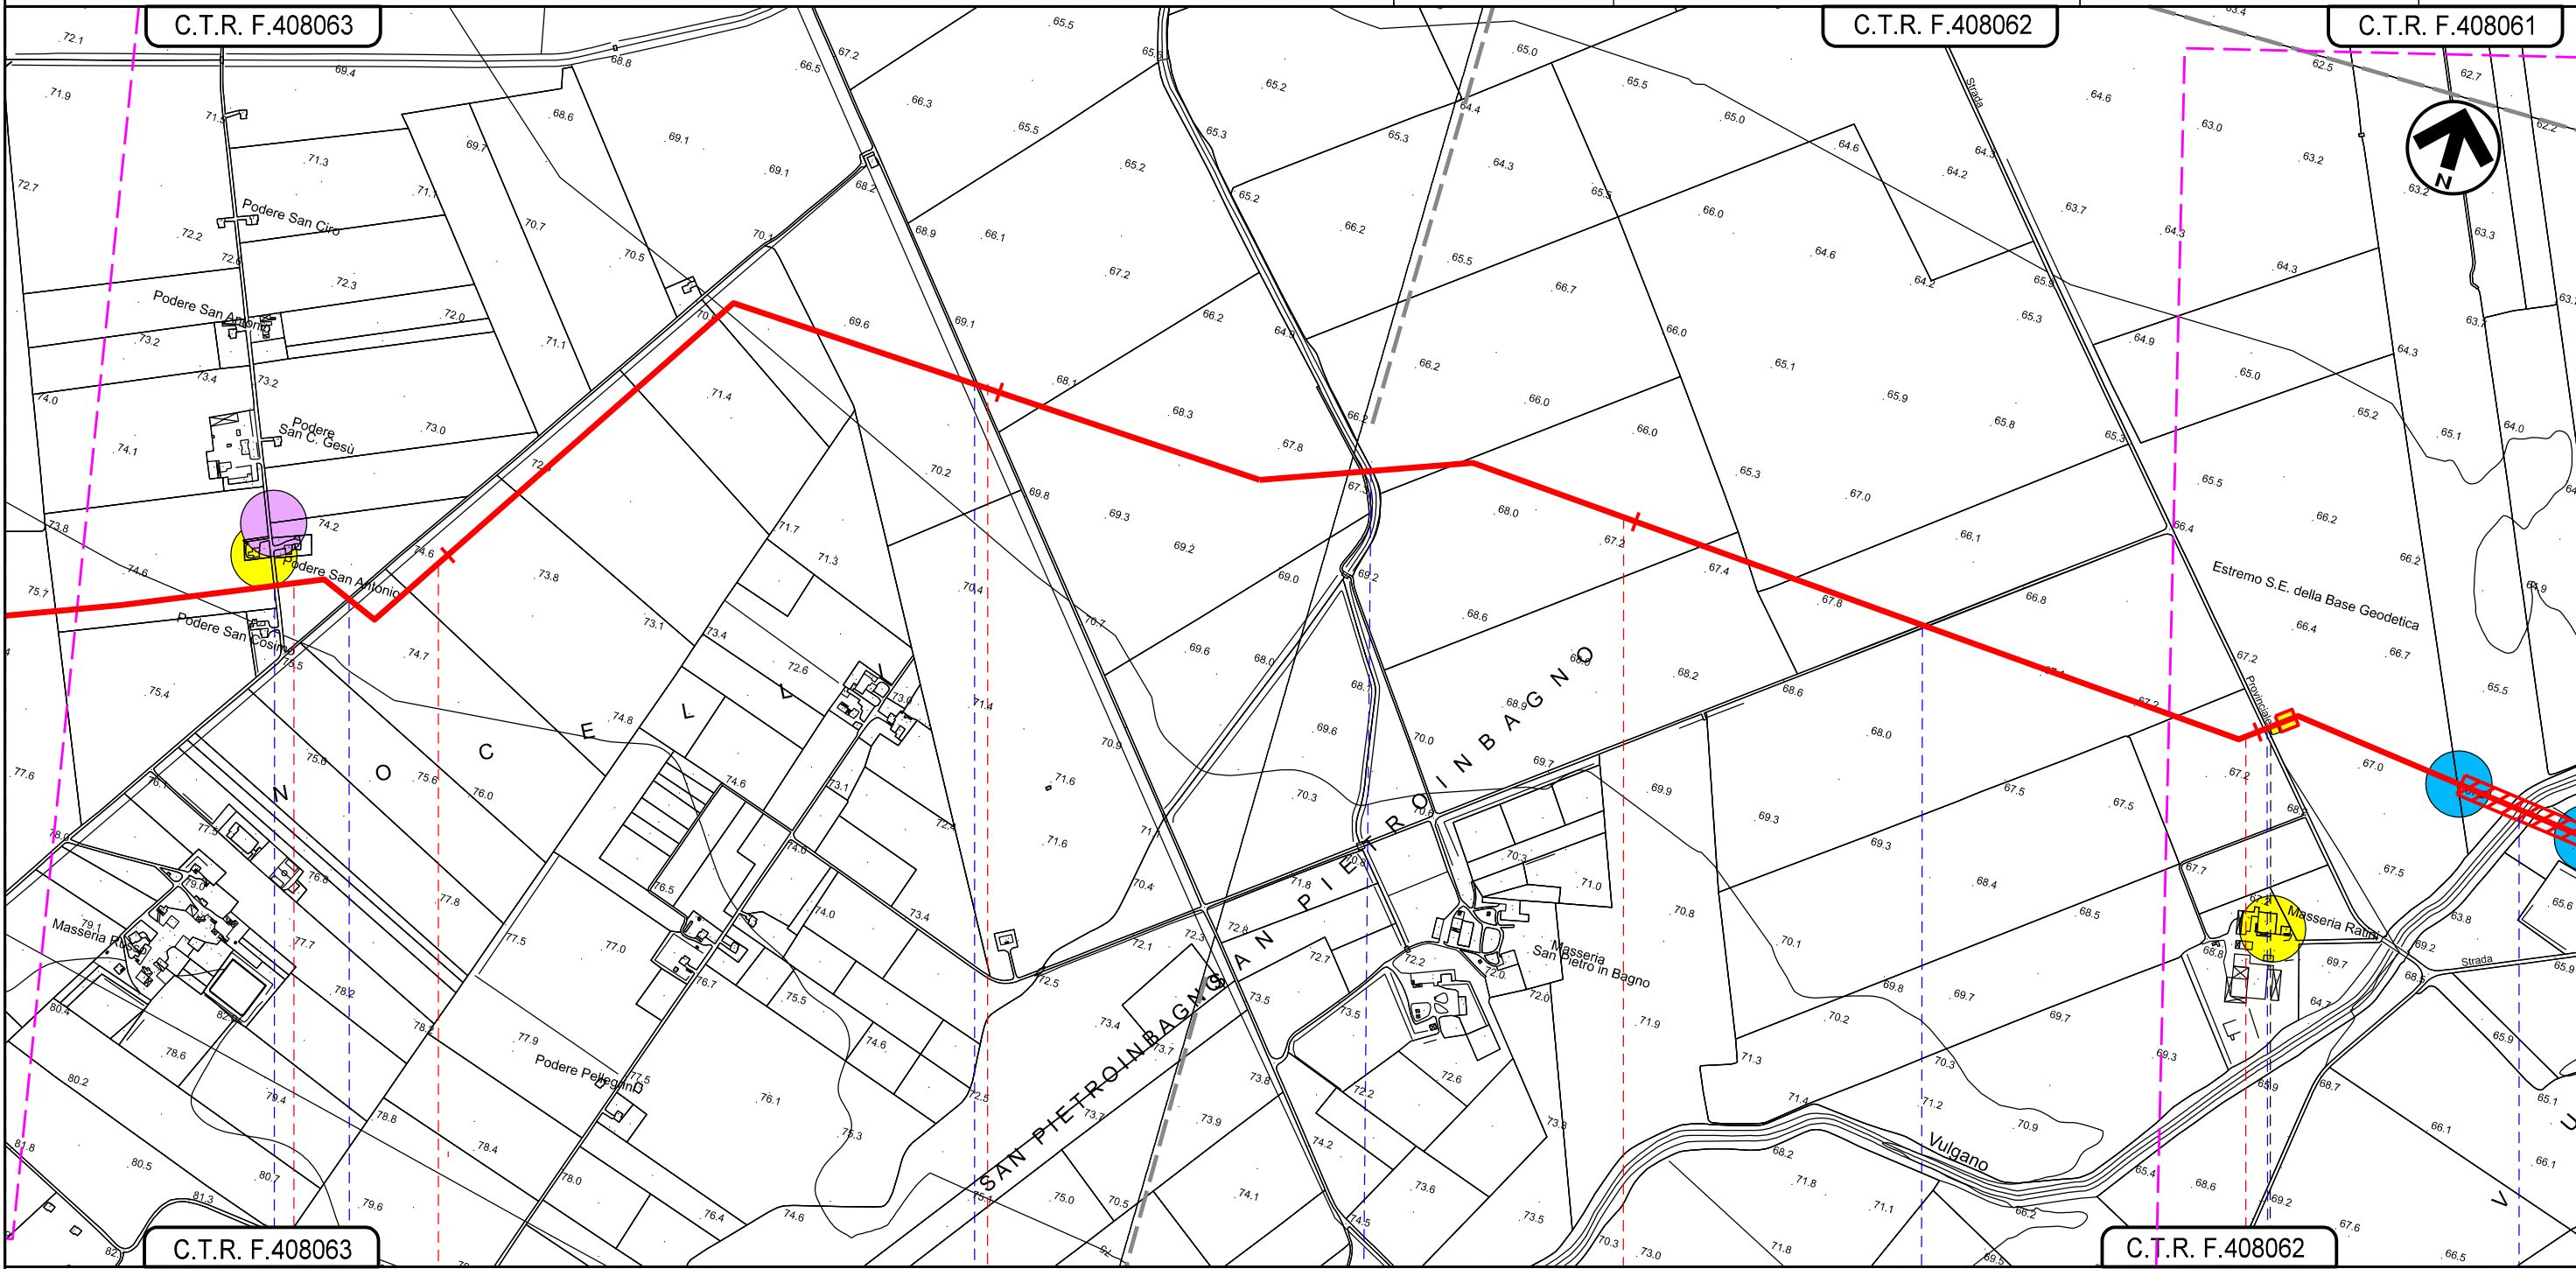


Il presente disegno e' di proprieta' aziendale - La Societa' tutelera' i propri diritti a termine di legge.

C.T.R. F.408063

C.T.R. F.408062

LUCERA
 FOGGIA

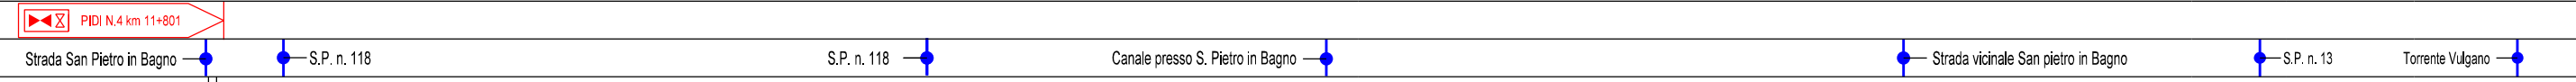

RUP09
 ATP05

RUP10

PZP01-M

GASDOTTO LUCERA - SAN PAOLO DI CIVITATE
Tratto LUCERA - FOGGIA (TRATTO 1)
DN 300 (12"), DP 75 bar

1	31/03/2023	AGGIORNAMENTO - EMISSIONE PER ENTI	V.PELLICCIA	F.VITALI	H.D.AIUDI
0	23/12/2022	EMISSIONE PER ENTI	V.PELLICCIA	F.VITALI	H.D.AIUDI
REV.	DATA	DESCRIZIONE	ELABORATO	VERIFICATO	APPROVATO


Foglio
6
di 7
Scala
1:10.000

PLANIMETRIA UBICAZIONE AREE TEST (PMA)



PROGETTISTA
techfem
 Rif.TFM: 110009-1D-DT-D-5237

Dis. 001-PG-D-1037
 Comm. 5721

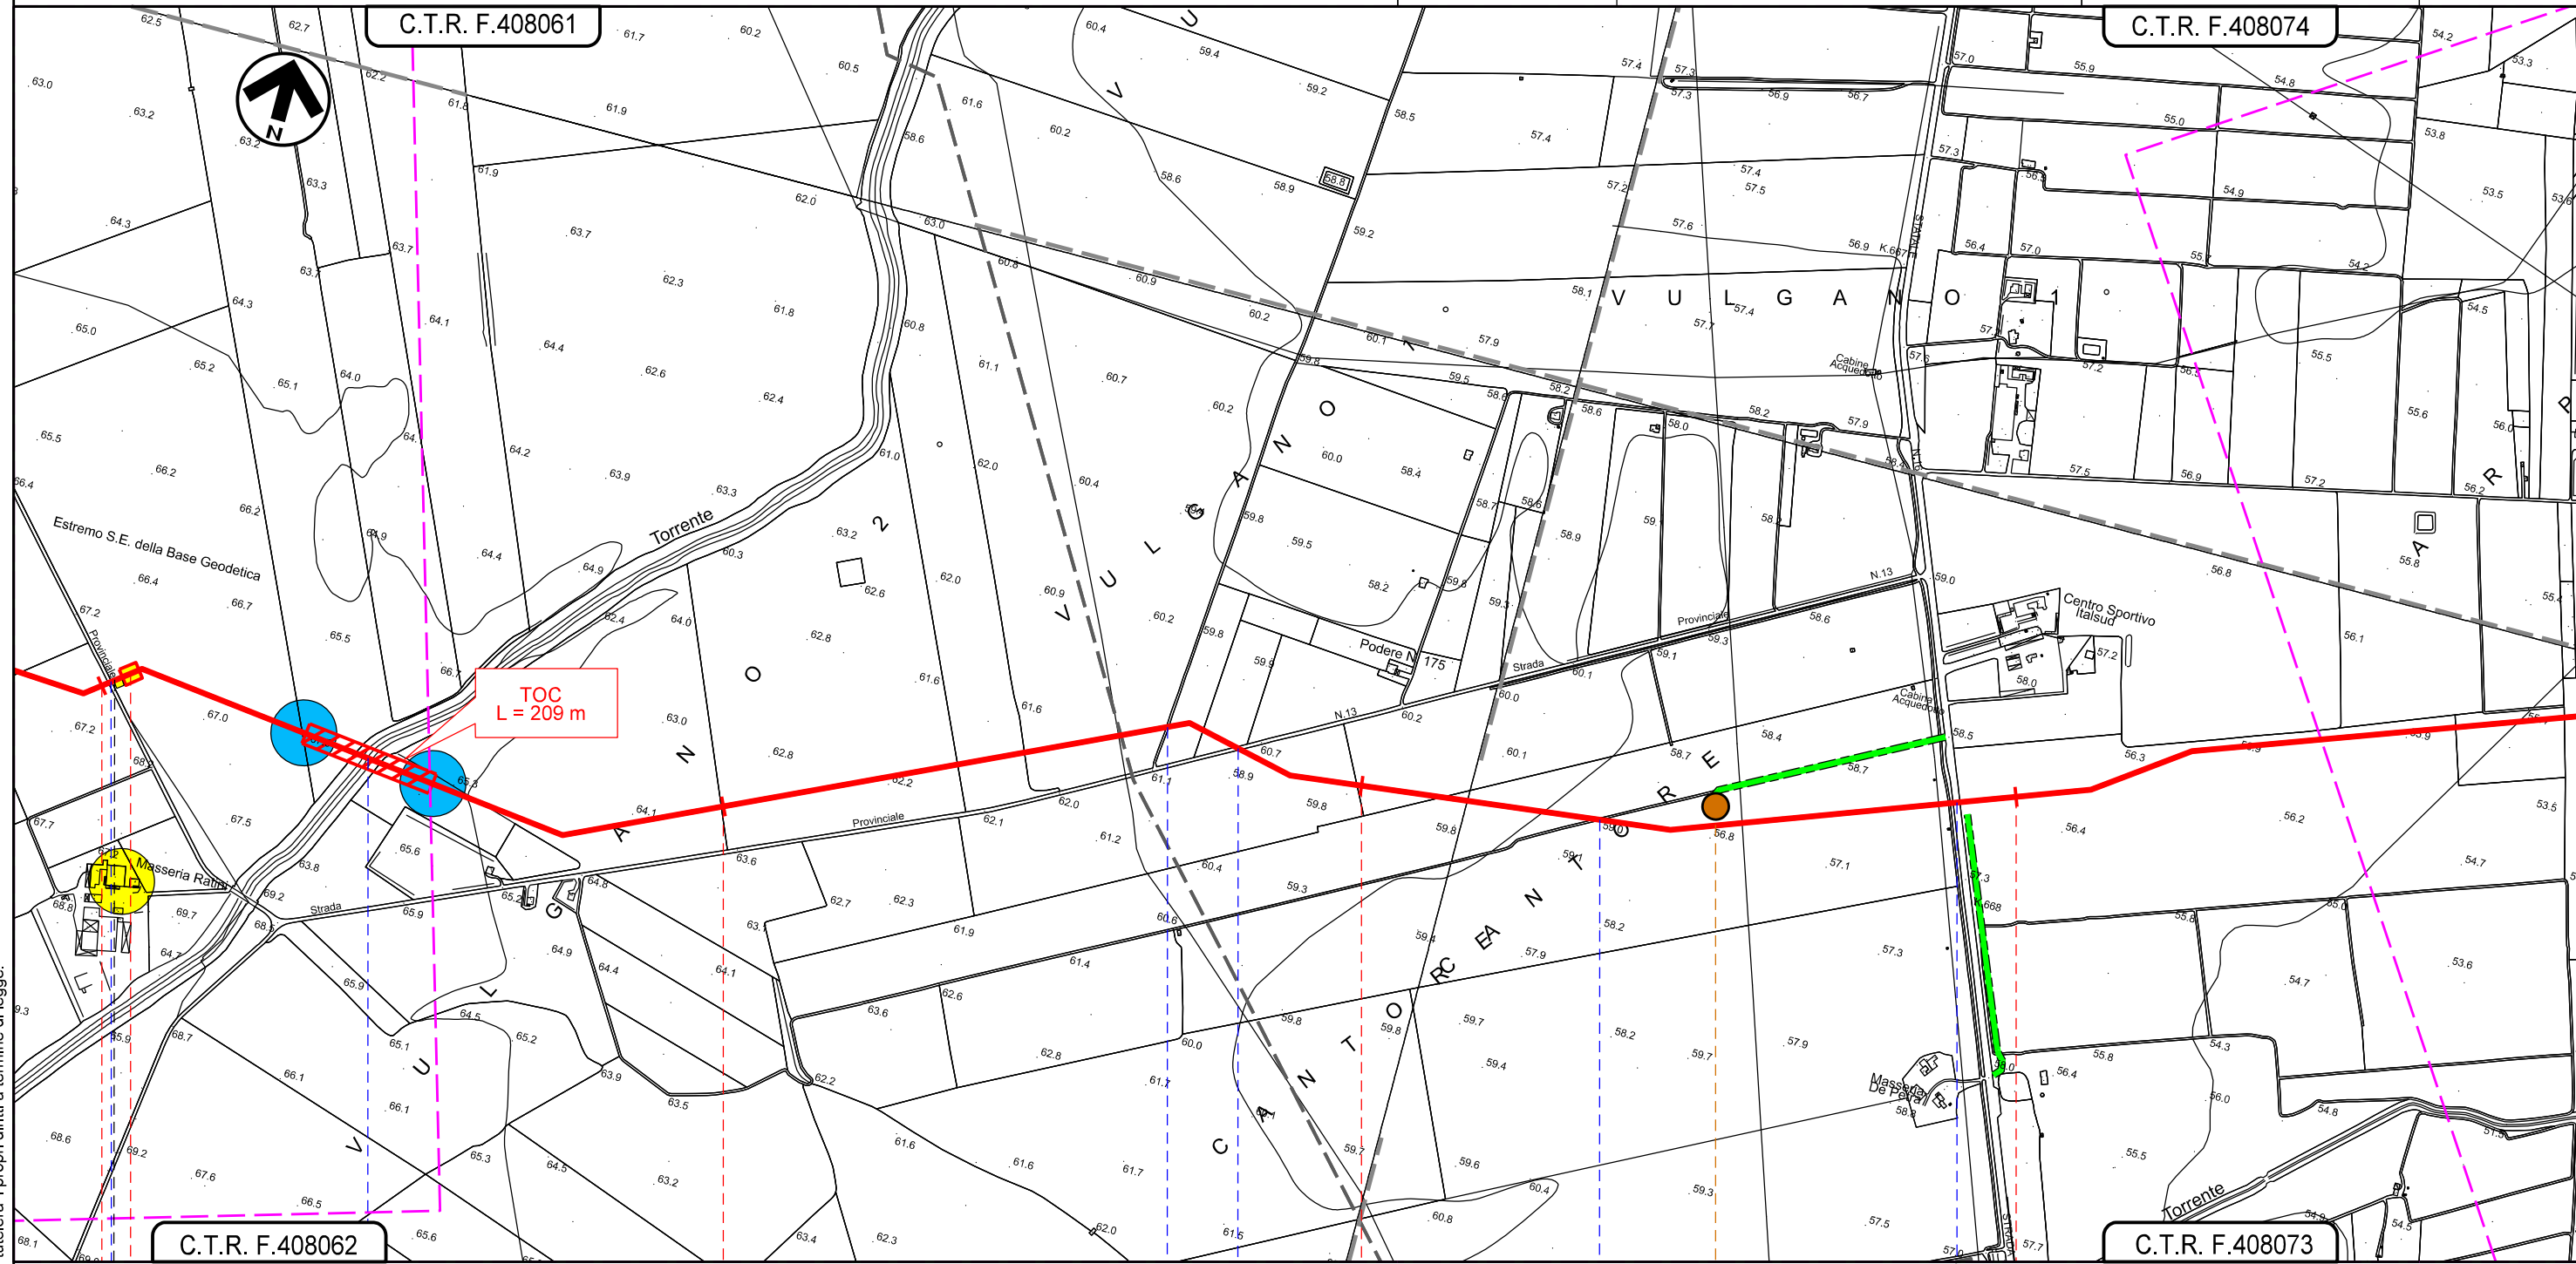

Il presente disegno e' di proprieta' aziendale - La Societa' tutelera' i propri diritti a termine di legge.

15	16	17	18
LUCERA		FOGGIA	FOGGIA

GASDOTTO LUCERA - SAN PAOLO DI CIVITATE
Tratto LUCERA - FOGGIA (TRATTO 1)
DN 300 (12"), DP 75 bar

1	31/03/2023	AGGIORNAMENTO - EMISSIONE PER ENTI	V.PELLICCIA	F.VITALI	H.D.AIUDI
0	23/12/2022	EMISSIONE PER ENTI	V.PELLICCIA	F.VITALI	H.D.AIUDI
REV.	DATA	DESCRIZIONE	ELABORATO	VERIFICATO	APPROVATO


Foglio
7
di 7
Scala
1:10.000

PLANIMETRIA UBICAZIONE AREE TEST (PMA)



PROGETTISTA
techfem
 Rif.TFM: 110009-1D-DT-D-5237

Dis. **001-PG-D-1037**
 Comm. **5721**

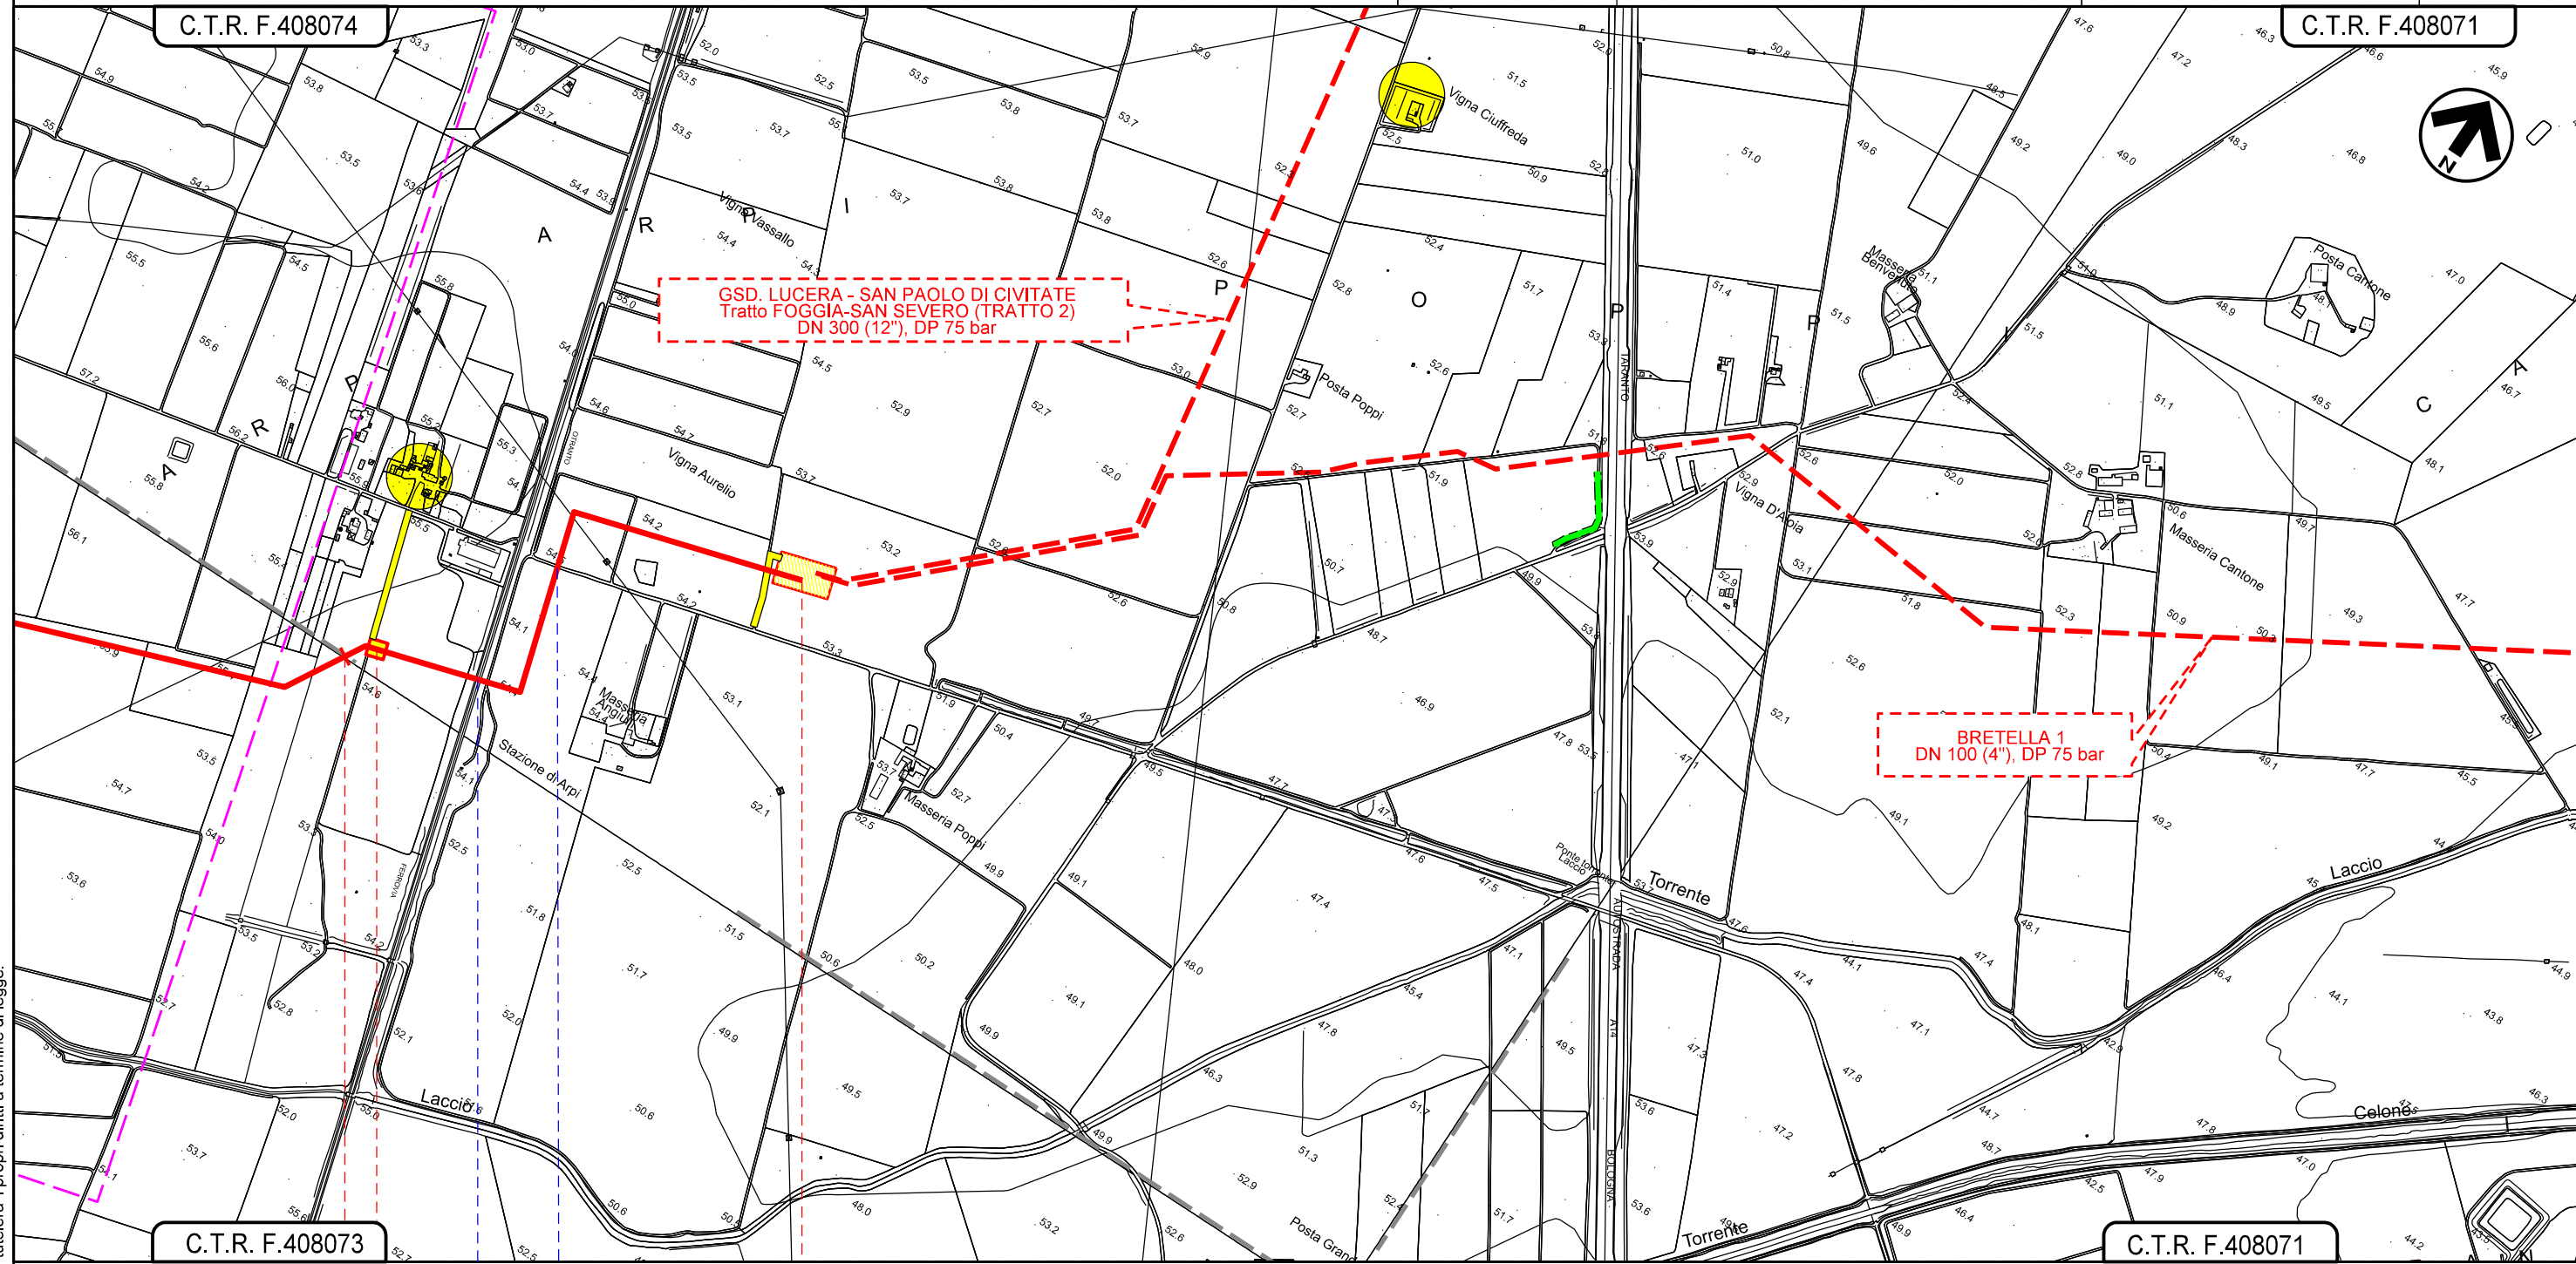


C.T.R. F.408073

C.T.R. F.408071

19 19+930

FOGGIA
 FOGGIA

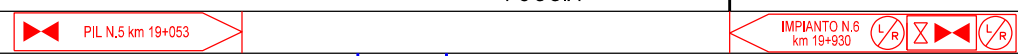

RUP11

Il presente disegno e' di proprieta' aziendale - La Societa' tutelera' i propri diritti a termine di legge.