


LEGENDA OPERE DI PROGETTO

- WTG di progetto
- Piazzola
- Area temporanea di cantiere
- Cavidotto interrato di connessione
- Viabilità di nuova realizzazione
- Viabilità esistente da adeguare
- Area di deposito temporaneo
- Sottostazione elettrica utente (SSEU)
- Nuova SE Sanluri

Coordinate WTG
 Monte Mario Italy 1 EPSG 3003

WTG	LONGITUDINE E	LATITUDINE N
GD01	1503242,905	4388449,4
GD02	1502022,773	4389874,948
GD03	1502237,615	4389001,801
GD04	1503090,96	4389677,956
GD05	1503614,865	4389569,765
GD06	1503361,115	4390544,772
GD07	1502887,228	4387673,873
GD07_NEW	1504480	4388320
GD08	1504431,143	4390492,754
GD09	1507225,444	4390355,435
GD10	1508587,209	4389955,35
GD11	1507710,289	4390664,109
GD12	1506758,246	4389214,537
GD12_NEW	1506640	4389071

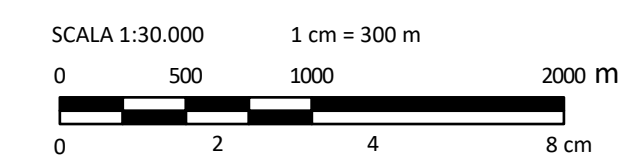

0		SZ	EL	LC	06/2023
REV.	DESCRIZIONE	DISIGN.	CONTROL.	APPROV.	DATA

Montana Montana S.p.A. Tel. +39.02.54118173 Fax +39.02.54128890 P.IVA 10414270156
 20143 Milano www.montanambiente.com Cap. Soc. 500.000,00 €
 Milano (sede certificata ISO) | Brescia | Palermo | Cagliari | Roma | Siracusa

Committente: **GIUDECCA WIND S.R.L.**
 VIA FRIULI VENEZIA GIULIA 75, 30030 PIANIGA (VE)
 C.F. 04692770276

Progettista: **ING. LAURA CONTI**
 Iscritta all'Ordine degli Ingegneri della Provincia di Pavia n. 1726

Oggetto: **WIND FARM GIUDECCA - IMPIANTO EOLICO DA 72 MW**
 Comune di Mandas, Gersei e Villanovafranca (SU)

Tavola: **INQUADRAMENTO ORTOFOTO** N. Tav: **PD_T14**

N. Ril: 2799_5298_GIUD_PD_T14_Rev0_ORTOFOTO Scala: 1:30.000

È VIETATA LA RIPRODUZIONE DI QUESTO DOCUMENTO SENZA PREVENTIVA AUTORIZZAZIONE SCRITTA DELLA MONTANA SPA