



Progetto "Assoro"  
 Impianto fotovoltaico e  
 opere di connessione alla  
 RTN  
 Carta dei Regimi Normativi  
 PTPP di Catania

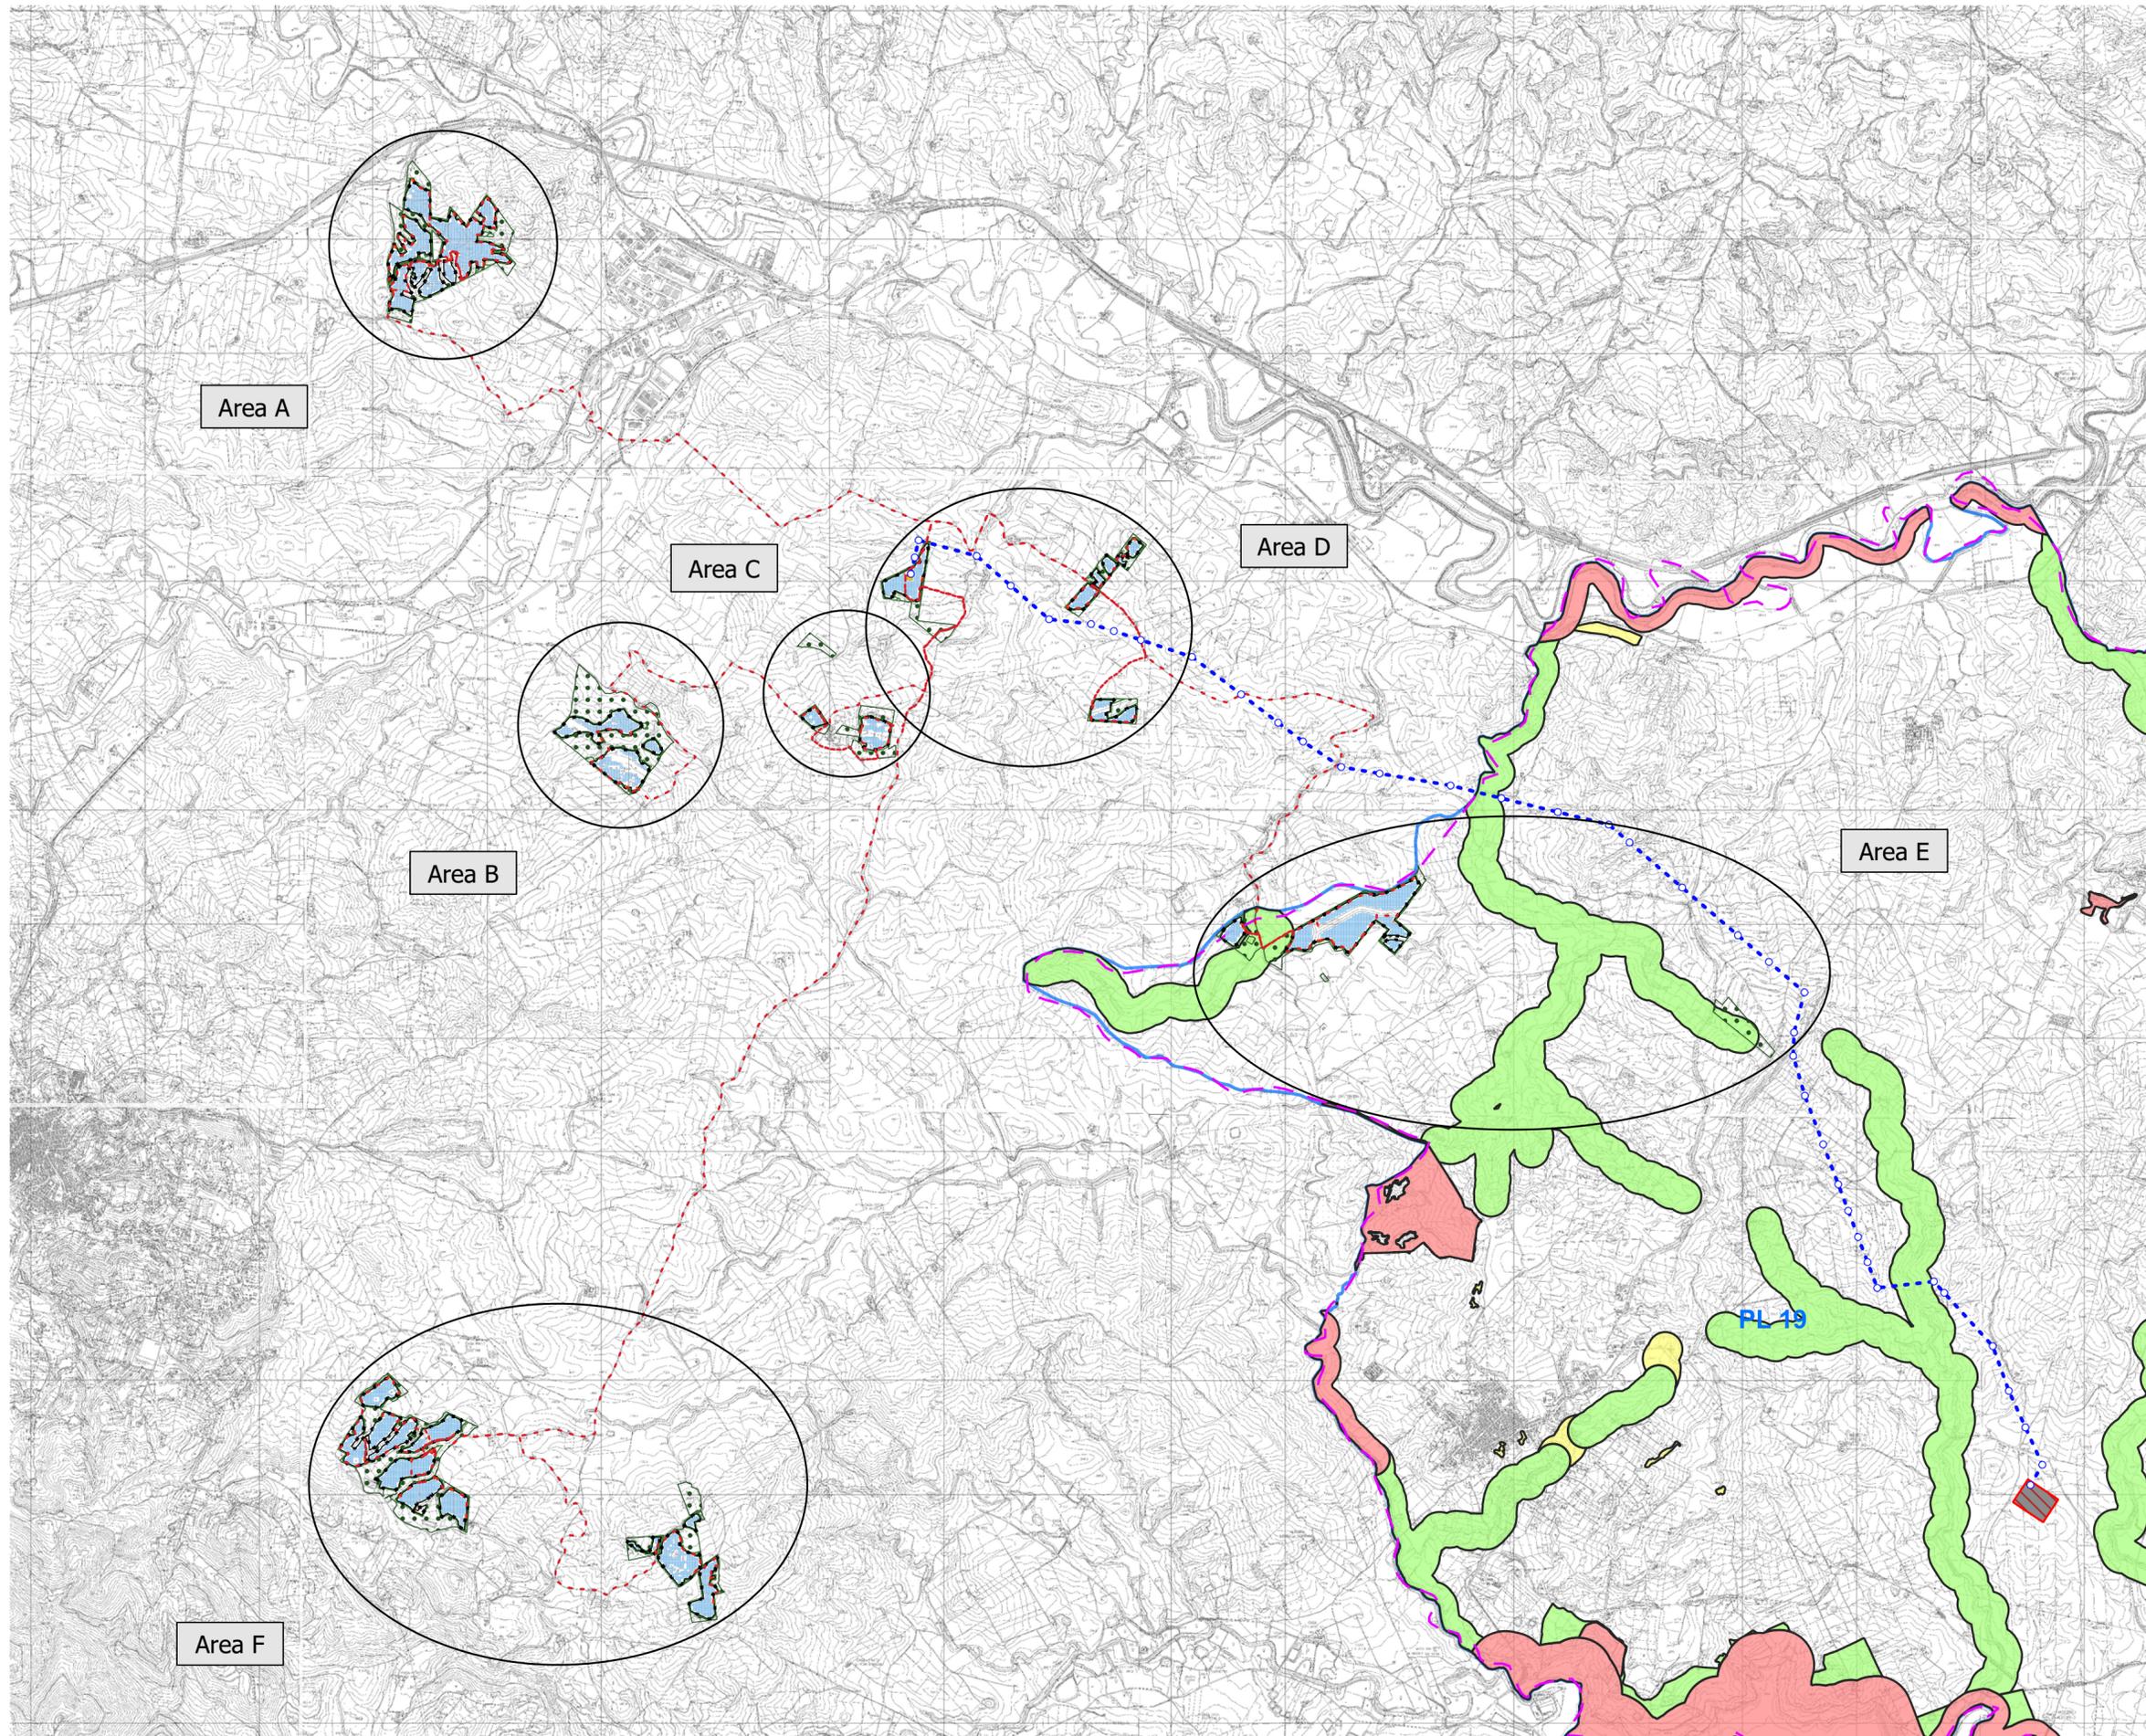


- Aree libere
- Cabine di campo
- Cabine di trasformazione
- Cavidotti MT
- Elettrodotto aereo AT
- Fascia di mitigazione
- Pannelli FTV
- Recinzione perimetrale
- SE Terna
- Sostegni elettrodotto
- SSEU
- Viabilità
- Limite provinciale
- Regimi Normativi PTPP di Catania
- paesaggi locali
- contesti
- Regimi normativi
- livello di tutela 1
- livello di tutela 2
- livello di tutela 3
- area di recupero

Opere di connessione alla RTN  
 Carta dei Regimi Normativi PTPP di Catania

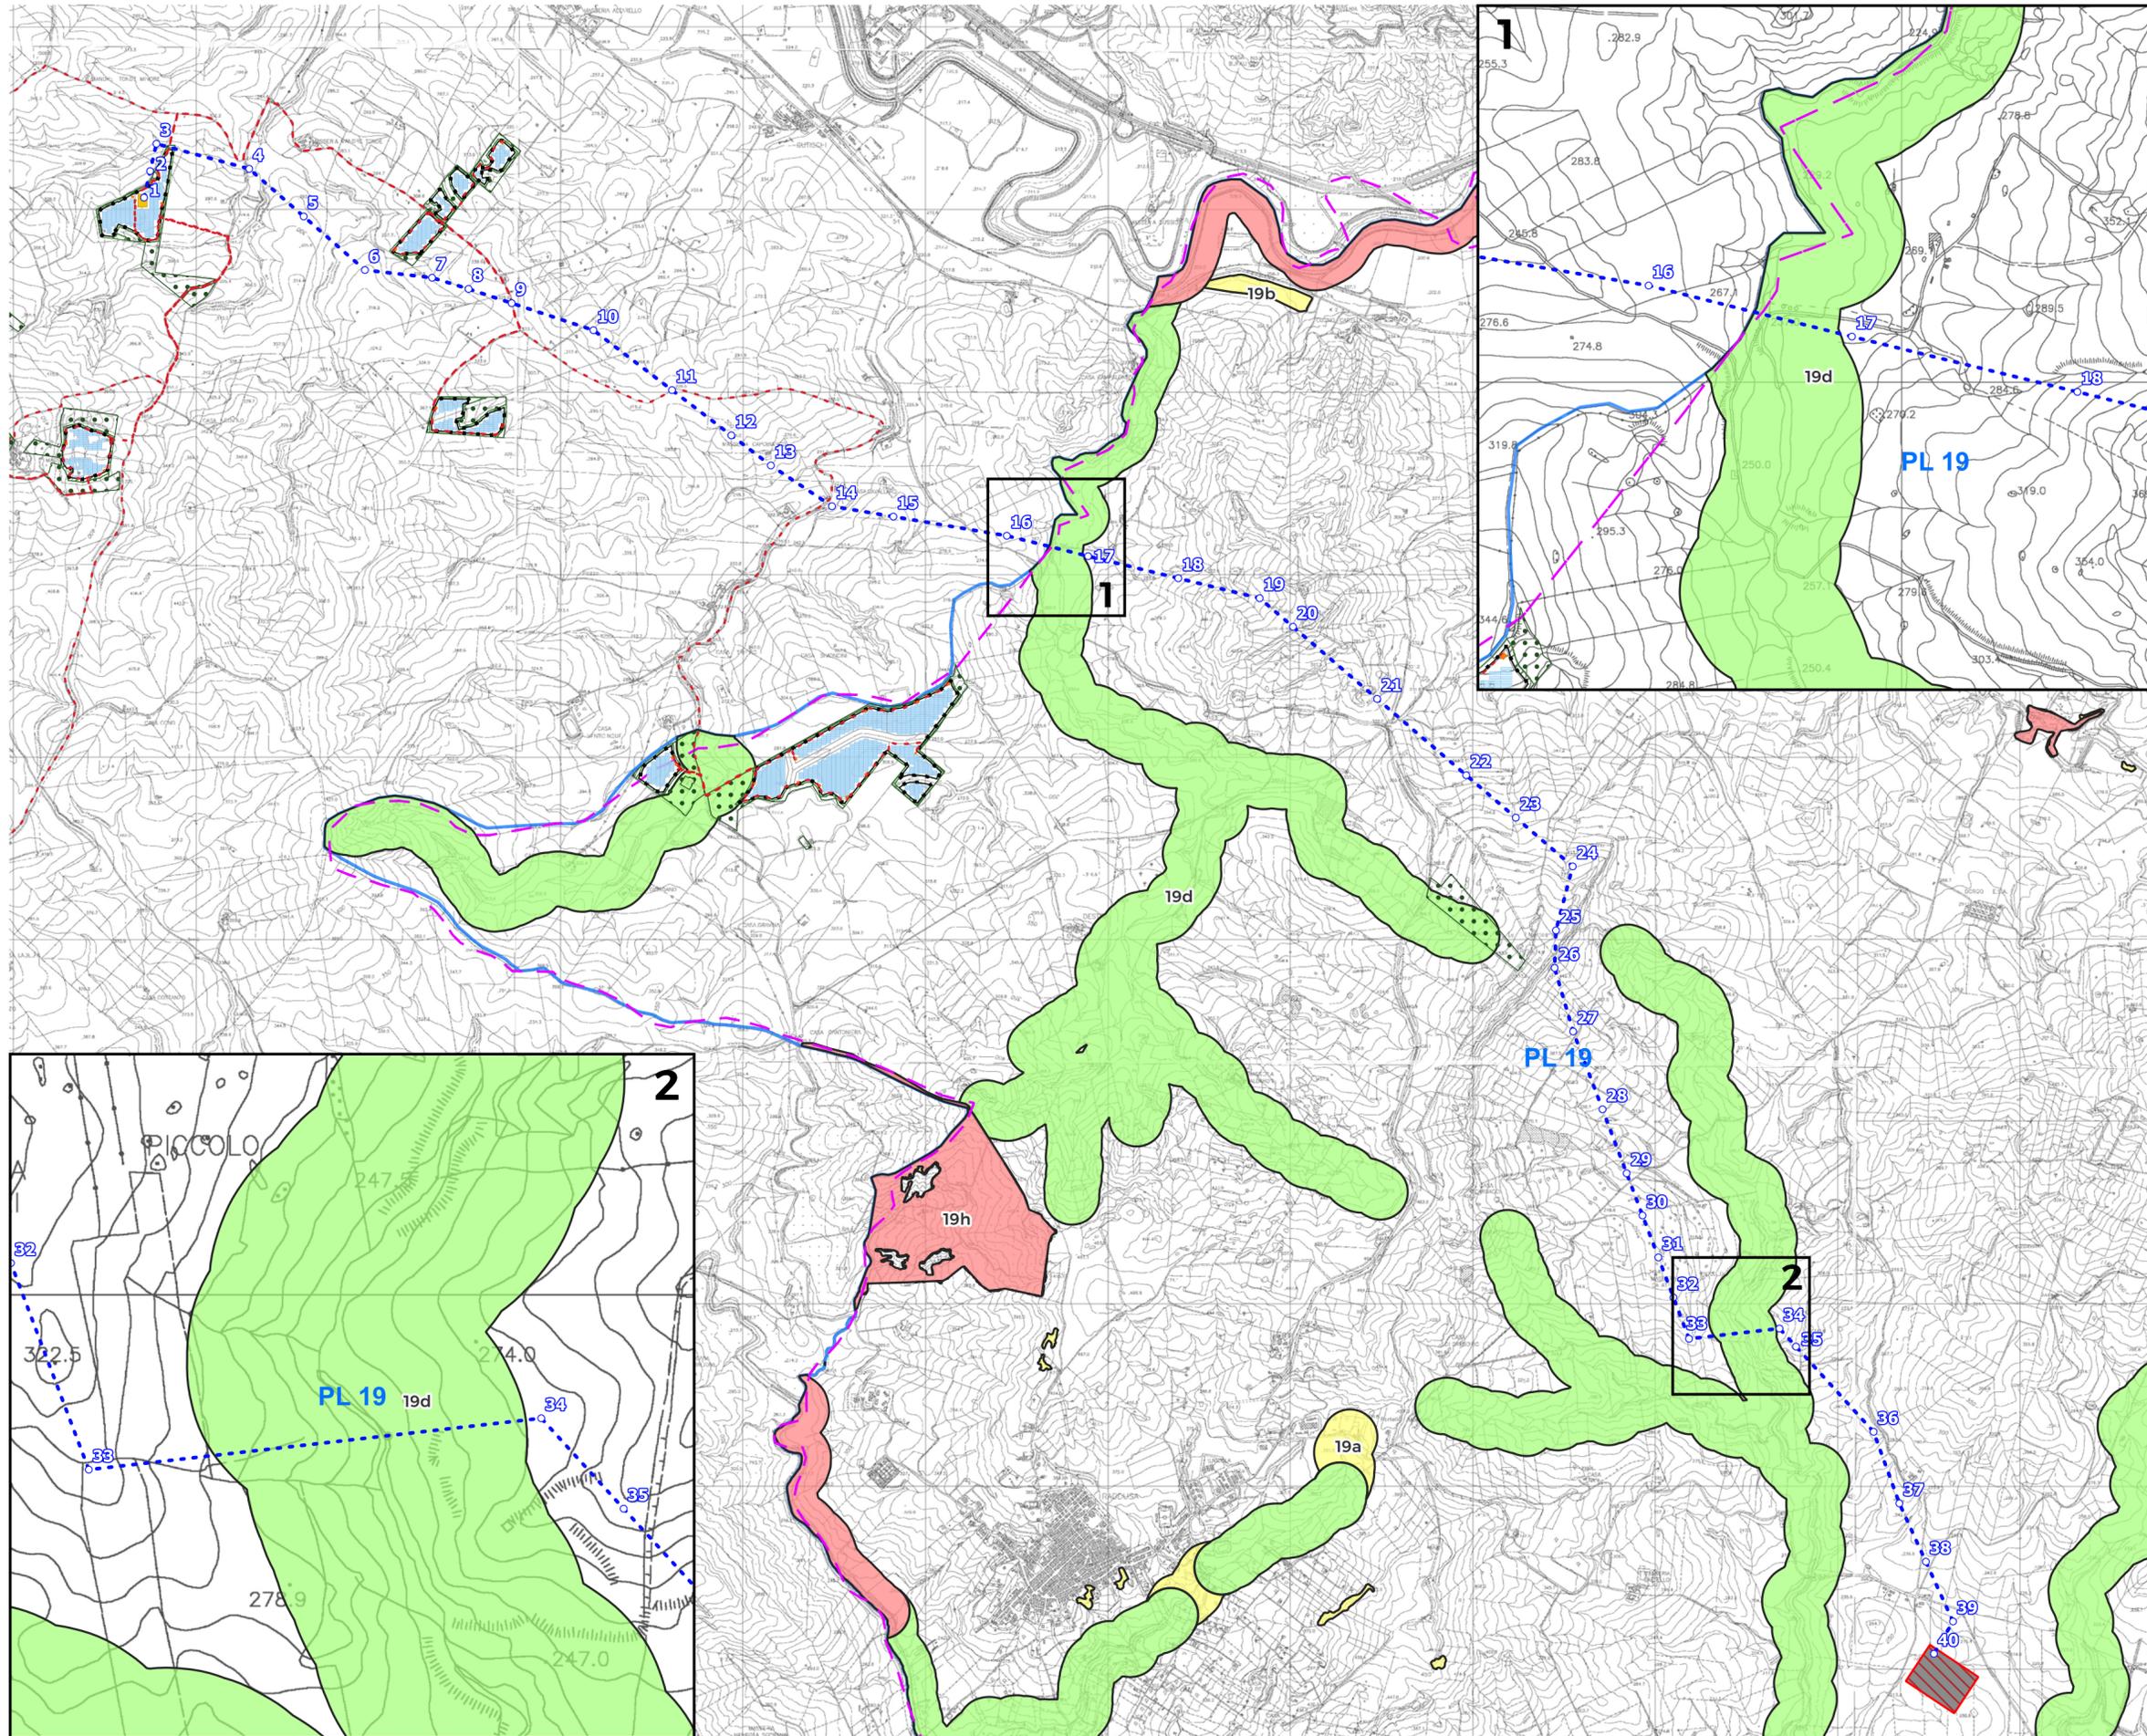

- Aree libere
- Cabine di campo
- Cabine di trasformazione
- Cavidotti MT
- Elettrodotto aereo AT
- Fascia di mitigazione
- Pannelli FTV
- Recinzione perimetrale
- SE Terna
- Sostegni elettrodotto
- SSEU
- Viabilità
- Limite provinciale
- Regimi Normativi PTPP di Catania
- paesaggi locali
- contesti
- Regimi normativi
- livello di tutela 1
- livello di tutela 2
- livello di tutela 3
- area di recupero

Area E - "Destricella"  
 Carta dei Regimi Normativi  
 PTPP di Catania

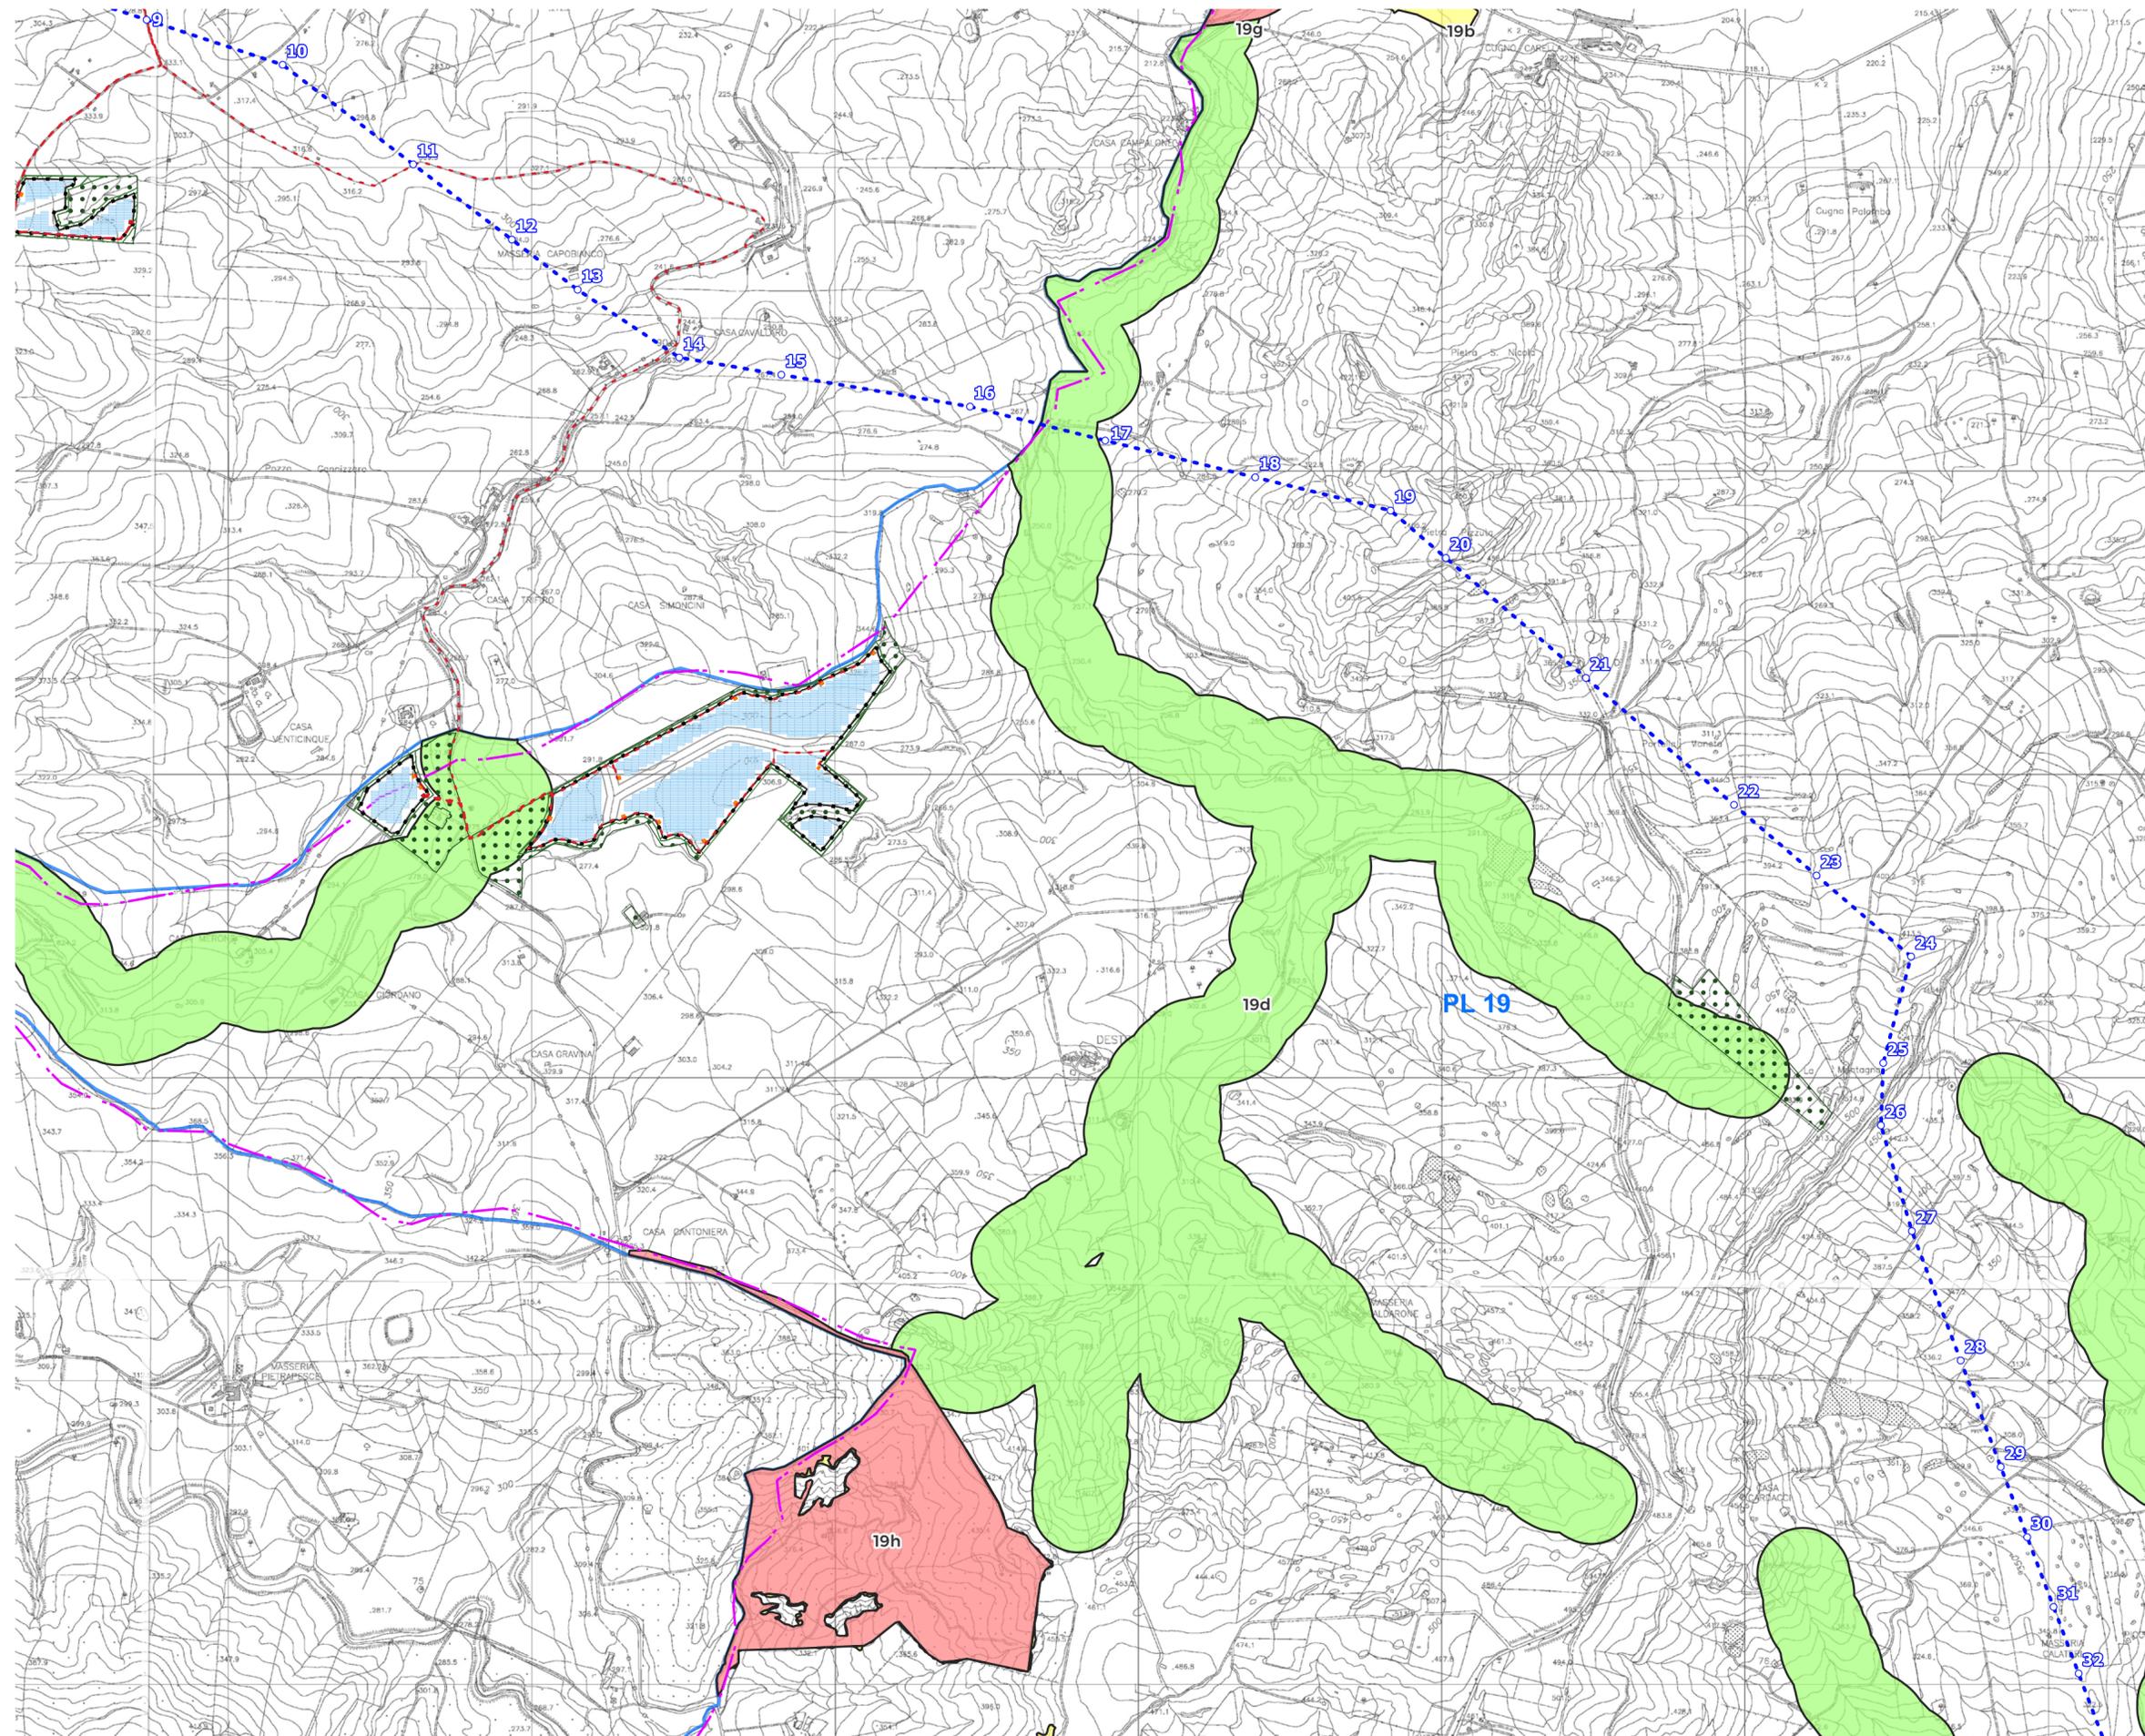

- Aree libere
- Cabine di campo
- Cabine di trasformazione
- Cavidotti MT
- Elettrodotto aereo AT
- Fascia di mitigazione
- Pannelli FTV
- Recinzione perimetrale
- SE Terna
- Sostegni elettrodotto
- SSEU
- Viabilità
- Limite provinciale
- Regimi Normativi PTPP di Catania
- paesaggi locali
- contesti
- Regimi normativi
- livello di tutela 1
- livello di tutela 2
- livello di tutela 3
- area di recupero

Arcadia Progetti  
 Via Houel 29, 90138 - Palermo  
 Tel. 091 611 22 18 Cell.392 22 42 158  
 e-mail info@arcadiaprogetti.it