


**Are tutelate parte III D.Lgs. 42/2004 - Beni paesaggistici**

- Art.142 comma a - Territori costieri
- Art.142 comma b - Aree contermini ai laghi
- Art.142 comma c - Fiumi e torrenti, acque pubbliche
- Art.142 comma g - Boschi
- Art.142 comma h - Zone gravate da usi civici
- Art.142 comma i - Zone Umide Ramsar
- Art.142 comma m -Zone di interesse archeologico
- Art.142 comma f - Parchi naturali

**INTERVENTI IN PROGETTO**

- Aerogeneratori
- Cabina di raccolta
- Cavidotto MT
- Cavidotto AT
- SSE Bovino

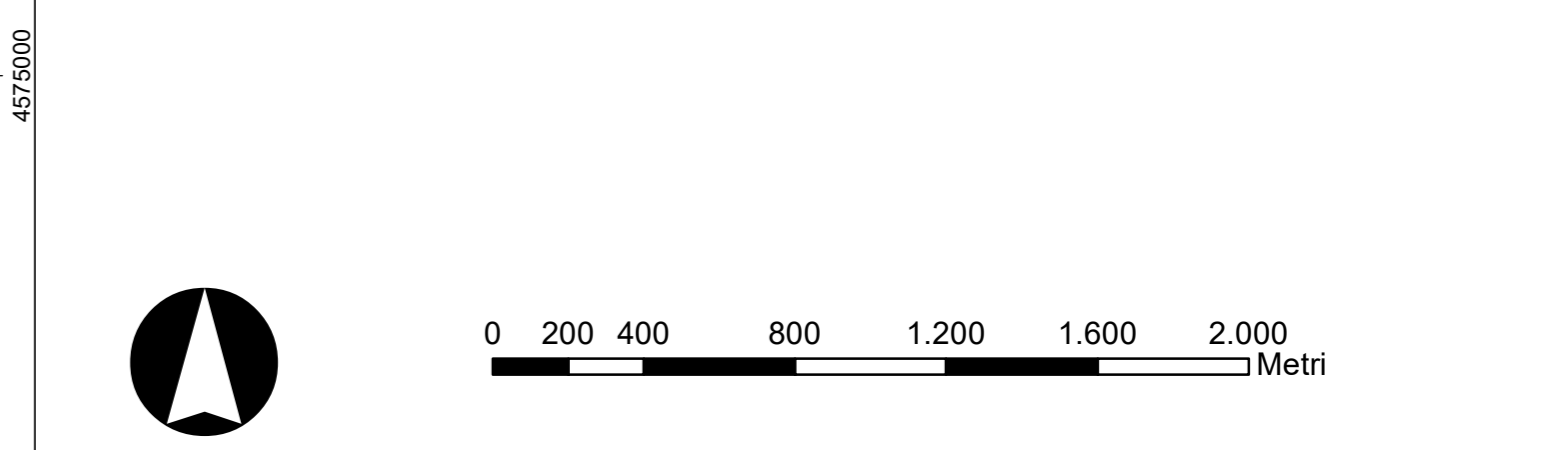

**REGIONE PUGLIA**  
 Provincia di FOGGIA  
 BOVINO E TROIA

**OGGETTO** PROGETTO PER LA REALIZZAZIONE DI UN IMPIANTO EOLICO NEL COMUNE DI BOVINO E TROIA IN LOCALITA' SERRONE E CONVEGNA

**COMMITTENTE** **Q-ENERGY RENEWABLES S.r.l.**  
 Via Vitor Pisani, 8/a - 20124 Milano (MI)  
 PEC: q-energyrenewablesr@legalmail.com  
 P.IVA: 12448130966

Codice Commessa PHEEDRA: 22\_04\_EO\_BVN

**PHEEDRA S.r.l.** Via Lago di Nemi, 90  
 74121 - Taranto  
 Tel. 099.7722302 - Fax 099.6870285  
 e-mail: info@pheedra.it - web: www.pheedra.it

**PROGETTAZIONE** Dott. Ing. Angelo Micolucci

ORDINE INGEGNERI PROVINCIA TARANTO - Sezione A

Dott. Ing. MICOLUCCI Angelo - Settore: Civile Ambientale Industriale Informazione

n° 1851

1	Luglio 2022	PRIMA EMISSIONE	MS	AM	VS
REV	DATA	ATTIVITA'	REDATTO	VERIFICATO	APPROVATO

**TAVOLA DI INQUADRAMENTO SU IGM**  
**AREE IDONEE AI SENSI DEL D.LGS. 199/2021 ART.20 COMMA 8**  
 Aree tutelate ai sensi della parte III del D.lgs. 42/2004

FORMATO	SCALA	CODICE DOCUMENTO	NOME FILE	FOGLI
A1	1:20.000	BVN INT TAV 091 01	BVN-INT-TAV-091_01	