








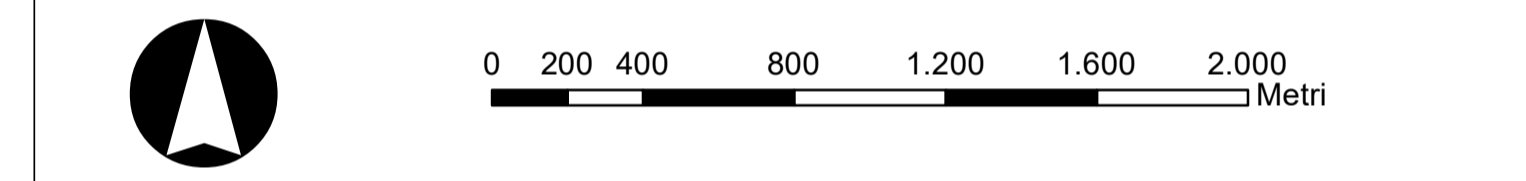


Beni tutelati ai sensi dell'art.136 e della parte II del D.lgs. 42/2004

-  Fascia di rispetto 3 km
-  Immobili e aree dichiarate di notevole interesse pubblico (art. 136 D.Lgs 42/04)
-  Beni Culturali con 100 m. (parte II D.Lgs.42/04)
-  Tratturi con buffer di 100 m.

INTERVENTI IN PROGETTO

-  Aerogeneratori
-  Cabina di raccolta
-  Cavidotto MT
-  Cavidotto AT
-  SSE Bovino





REGIONE PUGLIA
 Provincia di FOGGIA
 BOVINO E TROIA



OGGETTO PROGETTO PER LA REALIZZAZIONE DI UN IMPIANTO EOLICO NEL COMUNE DI BOVINO E TROIA IN LOCALITA' SERRONE E CONVEGNA

COMMITTENTE **Q-ENERGY RENEWABLES S.r.l.**
 Via Mito Platani, 09 - 23124 Milano (MI)
 PEC: q-energyrenewablesr@legaimail.com
 P.IVA: 12448130956

Codice Commessa PHEEDRA: 22_04_EO_BVN



PHEEDRA S.r.l. Via Lago di Nemi, 90
 74121 - Taranto
 Tel. 099.7722202 - Fax 099.9870285
 e-mail: info@pheedra.it - web: www.pheedra.it

PROGETTAZIONE Dott. Ing. Angelo Micolucci

ORDINE INGEGNERI PROVINCIA TARANTO
 Sezione A
 Dott. Ing. Micolucci Angelo
 n° 1851

REV.	DATA	ATTIVITA'	REDDATO	VERIFICATO	APPROVATO
1	Luglio 2022	PRIMA EMISSIONE	MS	AM	VS

OGGETTO DELL'ELABORATO

TAVOLA DI INQUADRAMENTO SU IGM
 AREE IDONEE AI SENSI DEL D.LGS. 199/2021 ART.20 COMMA 8
 Aree tutelate ai sensi dell' art. 136 e della parte II del D.lgs. 42/2004

FORMATO	SCALA	CODICE DOCUMENTO	NOME FILE	FOGLI
A1	1:20.000	BVN INT TAV 091 01	BVN-INT-TAV-091_01	