



**TOMBINO T21**  
Planimetria R = 1:500

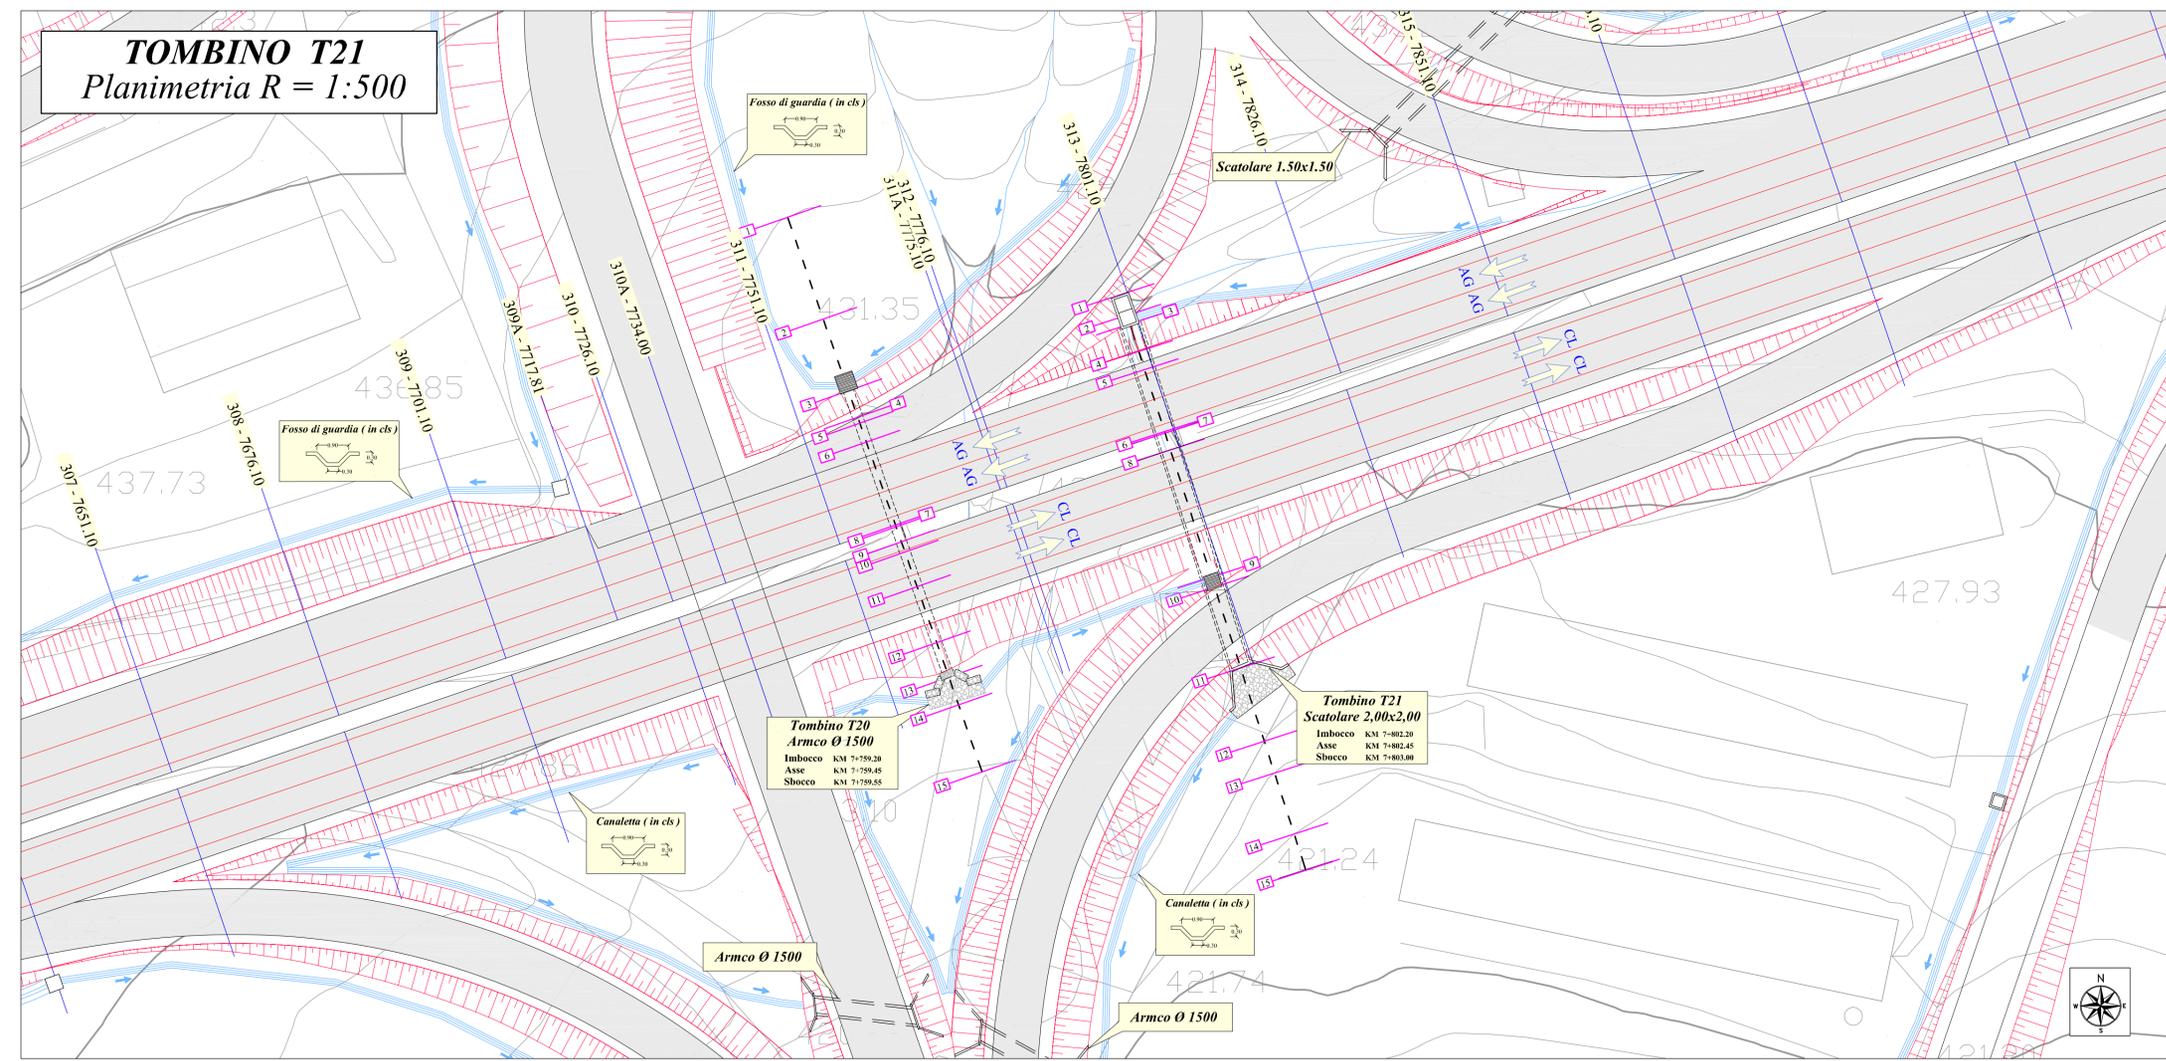

**TOMBINO T21**  
Sezione R=1:200

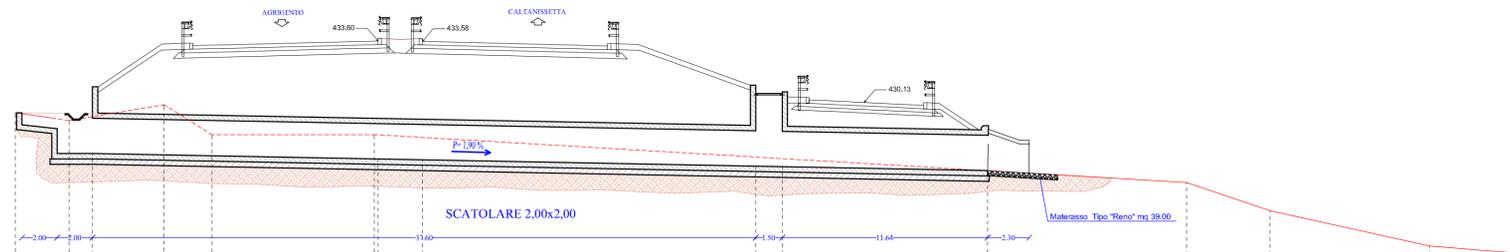

QT.RIF. 410.00

NUMERO SEZIONI	1	2	3	4	5	6	7	8	9	10	11	12	13	14	15
QUOTE TERRENO	-429.54	-429.10	-429.32	-430.00	-428.30	-428.31	-428.27	-428.15	-427.04	-426.05	-426.26	-425.60	-424.00	-422.00	-421.57
QUOTE SCORRIMENTO ACQUA			427.23			426.92	426.88		426.52	426.49		426.26			
DISTANZE PARZIALI		3.04	1.32	4.07	2.70	9.21	2.22	2.50	18.90	1.50	11.64	11.27	4.72	9.05	5.38
DISTANZE PROGRESSIVE	0.00	3.04	4.36	8.43	11.13	20.34	20.56	23.06	41.96	43.46	55.10	66.37	71.09	80.14	85.52



CORRIDOIO PLURIMODALE TIRRENICO-NORD EUROPA  
ITINERARIO AGRIGENTO -CALTANISSETTA-A19  
S.S. N° 640 "DI PORTO EMPEDOCLE"  
AMMODERNAMENTO E ADEGUAMENTO ALLA CAT. B DEL D.M. 5.11.2001  
Dal km 44+000 allo svincolo con l'A19

**PROGETTO DEFINITIVO**

GRUPPO DI PROGETTAZIONE	ATI: TECHNITAL s.p.a. (mandataria) S.I.S. Studio di Ingegneria Stradale s.r.l. DELTA Ingegneria s.r.l. INFRATEC s.r.l Consulting Engineering PROGIN s.p.a.	RESPONSABILI DI PROGETTO
		Dott. Ing. M. Raccosta Ordine Ing. Verona n° A1965 Prof. Ing. A. Bevilacqua Ordine Ing. Palermo n° 4058 Dott. Ing. M. Carino Ordine Ing. Agrigento n° A628 Dott. Ing. N. Troccoli Ordine Ing. Potenza n° 838 Dott. Ing. S. Esposito Ordine Ing. Roma n° 20837
		IL GEOLOGO
		INTEGRAZIONI PRESTAZIONI SPECIALISTICHE
		Dott. Ing. M. Raccosta
VISTO:IL RESPONSABILE DEL PROCEDIMENTO	VISTO:IL RESPONSABILE DEL SERVIZIO PROGETTAZIONE	DATA
Dott. Ing. Massimiliano Fidenzi	Dott. Ing. Antonio Valente	PROTOCOLLO

**ATTRAVERSAMENTI IDRAULICI**  
PLANIMETRIA E SEZIONE TOMBINO T21

CODICE PROGETTO	NOME FILE	REVISIONE	FOGLIO	SCALA:
LO407B D 0501	ID04-IDR-PS21.dwg	B	21 di 37	1:500 1:200
CODICE ELAB.	T01ID04IDRPS21			
D				
C				
B	REVISIONE a seguito istruttoria ANAS 19/03/07	Aprile 2007	A. Mita	F. Arciuli
A	EMISSIONE	Ottobre 2006	A. Mita	F. Arciuli
REV.	DESCRIZIONE	DATA	VERIFICATO RESP. TECNICO	CONTROLLATO RESP. D'ITERARIO
			APPROVATO RESP. DI SETTORE	