




- PARCO EOLICO "SILVIUM"**
- Layout
 - Cavidotto
 - SE RTN
- Opere civili fase di esercizio
- Piazzole
 - Scarpate
 - Viabilità' di progetto
 - Limiti comunali
- PUGLIA**
- PPTR PUGLIA - Sistema delle tutele**
D. lgs. 42/2004 (agg. 07/11/2022)
- 6.1.1 Componenti geomorfologiche - art. 143, co. 1, lett. e)**
- UCP - Versanti
- 6.1.2 Componenti idrologiche**
- BP - Fiumi, torrenti, corsi d'acqua iscritti negli elenchi delle acque pubbliche (150m) - art. 142, co. 1, lett. c)
 - UCP - Reticolo idrografico di connessione della R.E.R. (100m) - art. 143, co. 1, lett. e)
 - UCP - Aree soggette a vincolo idrogeologico art. 143, co. 1, lett. e)
- 6.2.1 Componenti botanico-vegetazionali**
- BP - Boschi - art. 142, co. 1, lett. g)
 - UCP - Aree umide - art. 143, co. 1, lett. e)
 - UCP - Formazioni arbustive in evoluzione naturale art. 143, co. 1, lett. e)
 - UCP - Aree di rispetto dei boschi - art. 143, co. 1, lett. e)
- 6.2.2 Componenti delle aree protette e dei siti naturalistici**
- UCP - Siti di rilevanza naturalistica
 - ZSC
- 6.3.1 Componenti culturali e insediative**
- UCP - Testimonianza della stratificazione insediativa art. 143, co. 1, lett. e)**
- segnalazioni architettoniche e segnalazioni archeologiche
 - aree appartenenti alla rete dei tratturi
- UCP - Area di rispetto delle componenti culturali e insediative (100m - 30m) - art. 143, co. 1, lett. e)**
- rete tratturi
 - siti storico culturali
- 6.3.2 Componenti dei valori percettivi**
- UCP - Strade a valenza paesaggistica
- BASILICATA**
- Sistema delle tutele Basilicata - D. lgs. 42/2004**
- Beni culturali - artt. 10-45**
- Tratturi - Beni archeologici - art. 10
- Beni paesaggistici - artt. 136-142**
- Immobili ed Aree di notevole interesse pubblico - art. 136**
- Aree di notevole interesse pubblico - art. 136
 - Aree di notevole int. pubblico istituende - art. 139, co. 2
- Aree tutelate per legge - art. 142 co. 1**
- Fiumi, torrenti e corsi d'acqua R.D. 1775/1933
 - Fiumi, torrenti e corsi d'acqua (buffer 150 m) - let. c)
 - Zone di interesse archeologico ope legis - let. m)
- Ulteriori contesti - art. 143**
- Alberi monumentali
- Base CTR Regione Puglia - Regione Basilicata

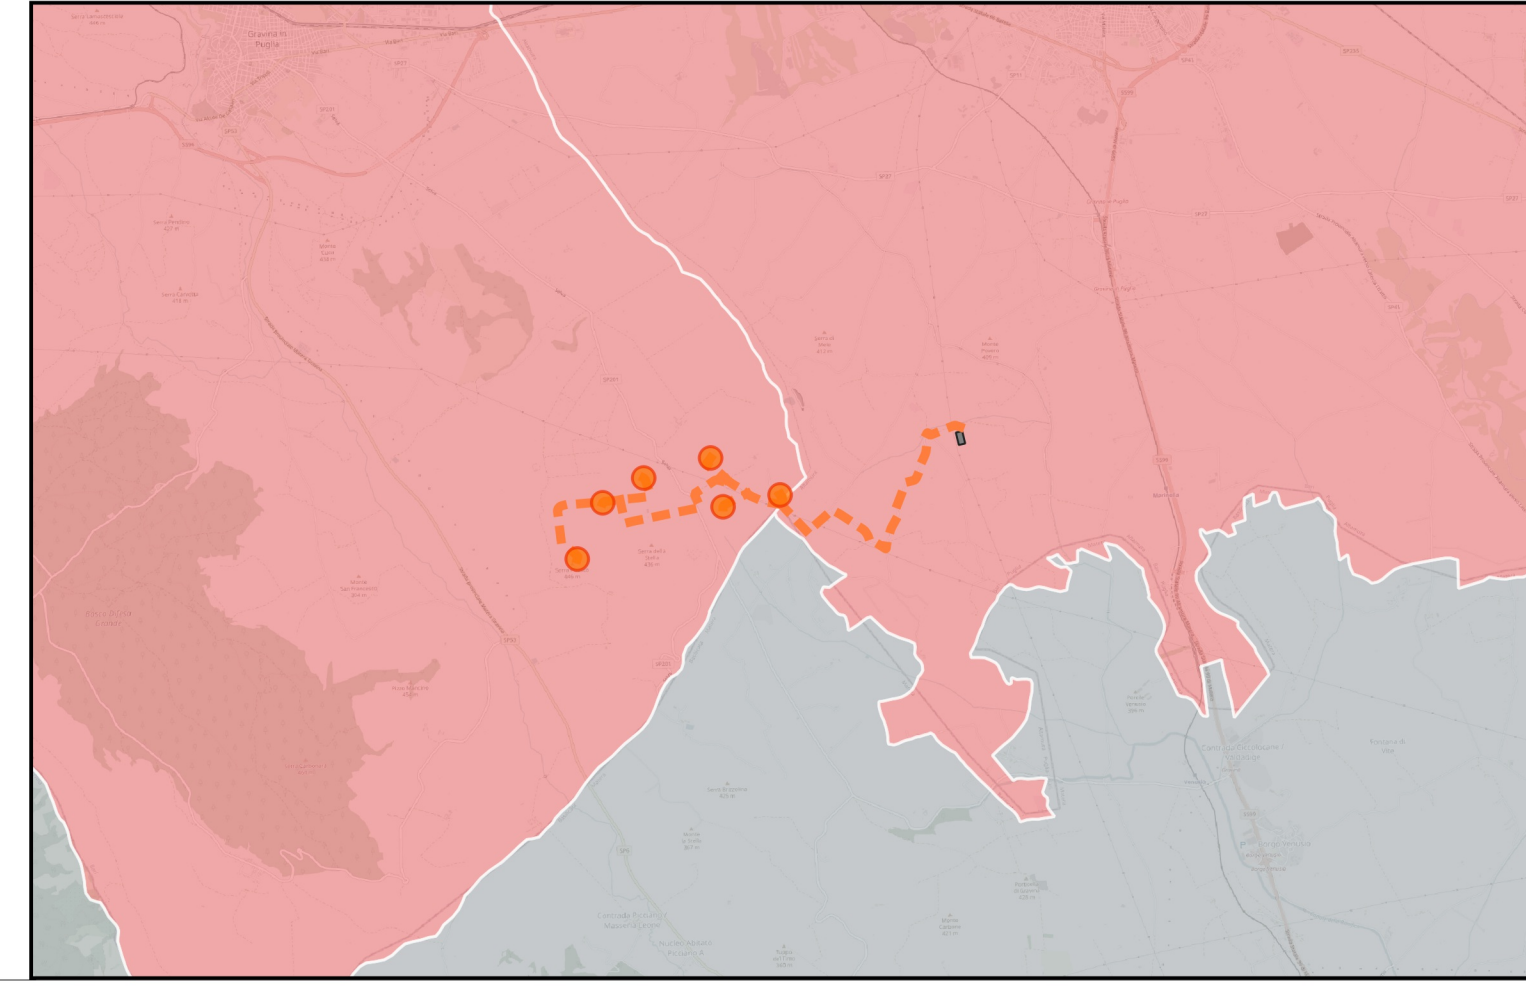



REGIONE PUGLIA
CITTA' METROPOLITANA DI BARI
COMUNI DI GRAVINA IN PUGLIA E ALTAMURA

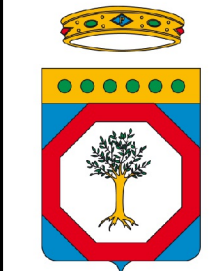





AUTORIZZAZIONE UNICA EX D.LGS. 387/2003

Progetto Definitivo
Parco eolico "Silvium" e opere connesse

| | | | | | |
|--|--|------------------|------|-----------|------|
| TITOLO ELABORATO | | CODICE ELABORATO | | | |
| Carta dei vincoli paesaggistici aerogeneratori 4 e 6 | | COMMESSA | FASE | ELABORATO | REV. |
| | | F0477 | D | T04 | A |
| Riproduzione o consegna a terzi solo dietro specifica autorizzazione | | | | | |
| SCALA | | 1:2000 | | | |

| | | | | |
|---------------|-----------------|---------|------------|-----------|
| Febbraio 2023 | Integrazioni MC | MCO | GMA | GDS |
| DATA | DESCRIZIONE | REDATTO | VERIFICATO | APPROVATO |

| | |
|---|--|
| <p>PROPRONIBITE</p>  <p>wpd silvium s.r.l. Corso d'Italia 83 00198 Roma (RM) Tel: +39 06 960 353 01 wpdsilviumsril@legalmail.it Cod. Fisc. 16496431004</p> | <p>PROGETTAZIONE</p>  <p>F4 ingegneria srl Via Di Giura - Centro Direzionale, 85100 Potenza Tel: +39 0971 1 944 797 - Fax: +39 0971 5 54 52 www.f4ingegneria.it - f4ingegneria@pec.it</p> <p style="text-align: center;">Il Direttore Tecnico (Ing. Giovanni Di Santo)</p>  <p style="font-size: small;">Società certificata secondo la norma UNI-EN ISO 9001:2015 per l'erogazione di servizi di ingegneria nei settori: civile, idraulica, acustica, energia, ambiente (settore IAF: 34)</p>  |
|---|--|