


SEZIONE 380 KV

SEZIONE STALLO PARTENZA LINEA AEREA

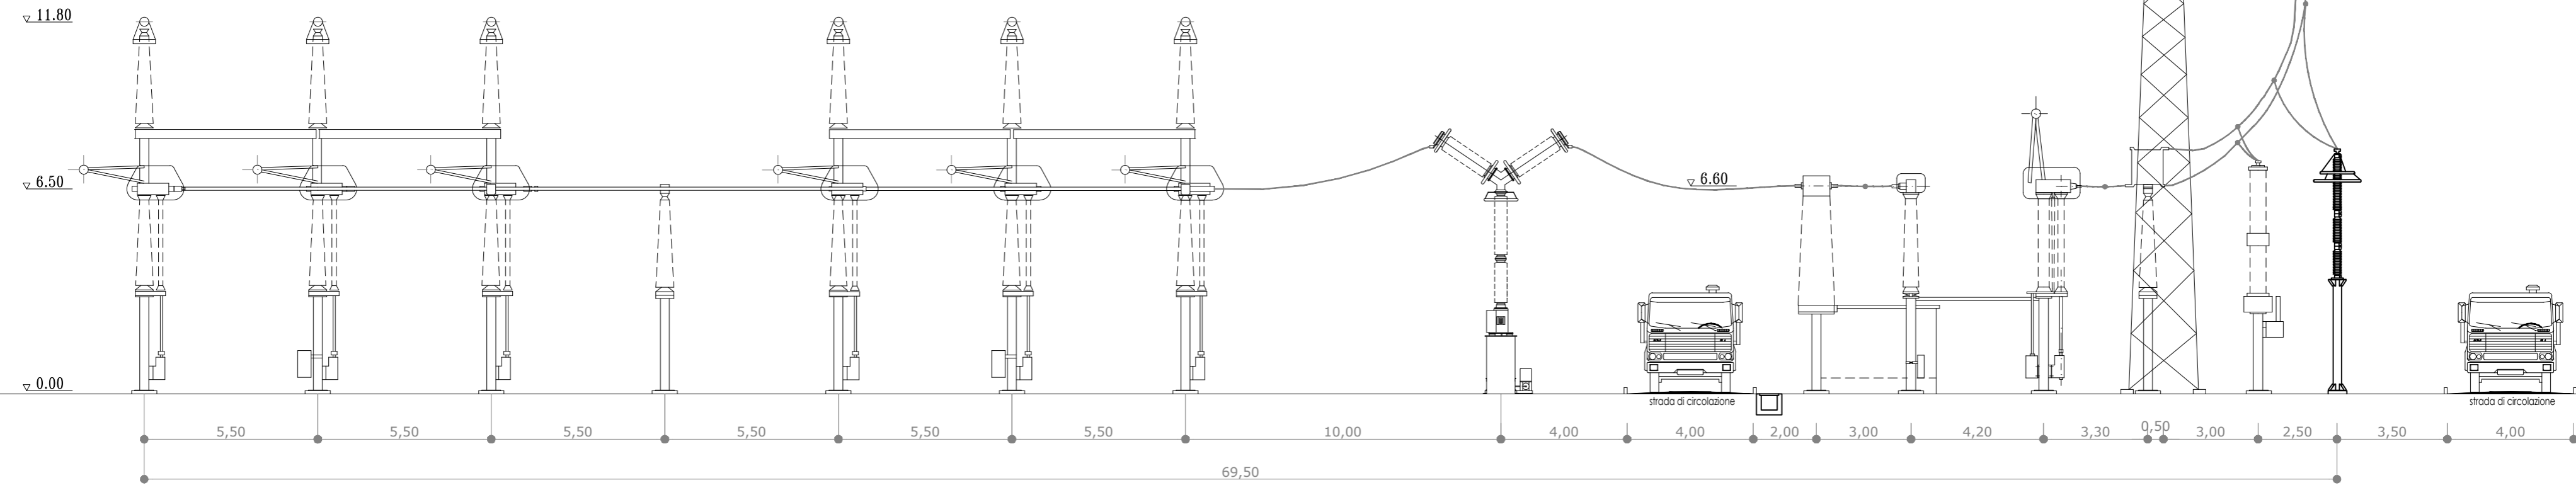

SBARRA B

ISOLATORE

SBARRA A

INT

TA

SEZ

BOC
Portale

TV

SC

00	Lug. 2021	Emissione	3E	METKA
Revisione	Data	DESCRIZIONE	Redatto	Approvato
Cliente		Commessa Nuova SE a 380/150 kV "Gravina 380"	Scala 1:100	
		Titolo Stazione e raccordi alla RTN Stazione Elettrica 380/150 kV "Gravina 380" Sezione stallo linea 380 kv	Formato A2	Foglio 1 di 1
			Id.	011.20.01.W12

