



LEGENDA PIANTA	
[Symbol]	PANNELLO DI TAMPONAMENTO PREFABRICATO
[Symbol]	PILASTRI
[Symbol]	PARETI E CONTROPARETI IN CARTONGESSO CON EROSIATRA
[Symbol]	PARETI IN CARTONGESSO REI 60
[Symbol]	PARETI IN CARTONGESSO REI 100
[Symbol]	PARETI VETROVA TRALIA SALA CONTROLLO E SALA COMANDI
[Symbol]	PIAVIMENTO CON PASTIGLIA STERZA TIPOLOGIA PAVIMENTO
[Symbol]	PIAVIMENTAZIONE CON PASTIGLIE IN GRES BATTISCOPA A MEZZA PASTIGLIA DELLA TIPOLOGIA
[Symbol]	PIAVIMENTO INDUSTRIALE GRECCO CON TRATTAMENTO ANTIPOLVERE
[Symbol]	SOLAI IN ACCIAIO PROFILATI
[Symbol]	QUOTE ALI PROSPETTI
[Symbol]	QUOTE IN PANTA
[Symbol]	FINESTRE
[Symbol]	PORTE ESTERNE
[Symbol]	PORTE INTERNE
[Symbol]	PORTE INTERNE REI 60
[Symbol]	PORTE INTERNE REI 100

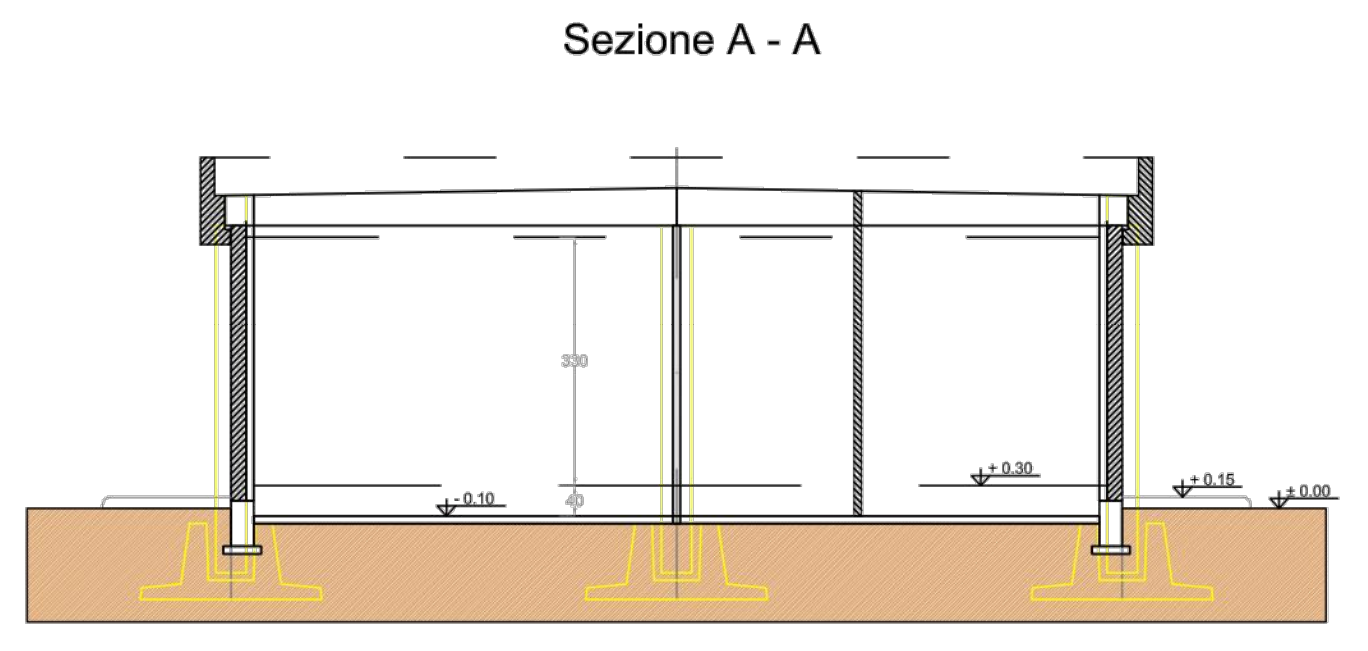

00	Lug. 2021	Emissione	SE	METKA
Revisione		DESCRIZIONE	Redatto	Approvato
Cliente		Commissa	Nuova SE a 380/150 kv "Gravina 380"	Scala
				1:100
				Formato
				A1
				Foglio
				1 di 1
				Id.
				011.20.01.W14

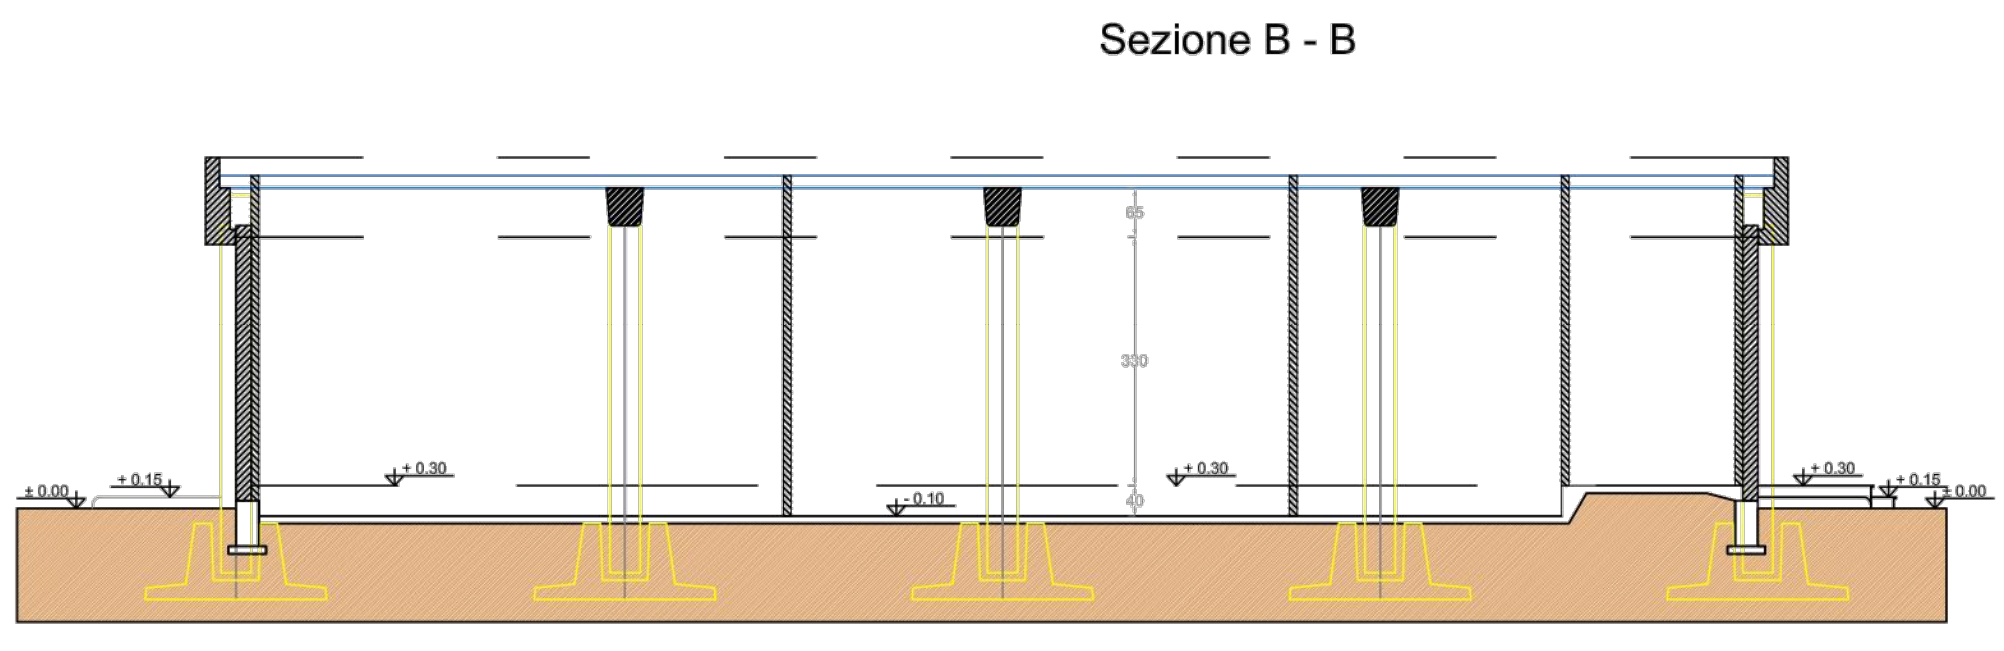