




Sezione A - A

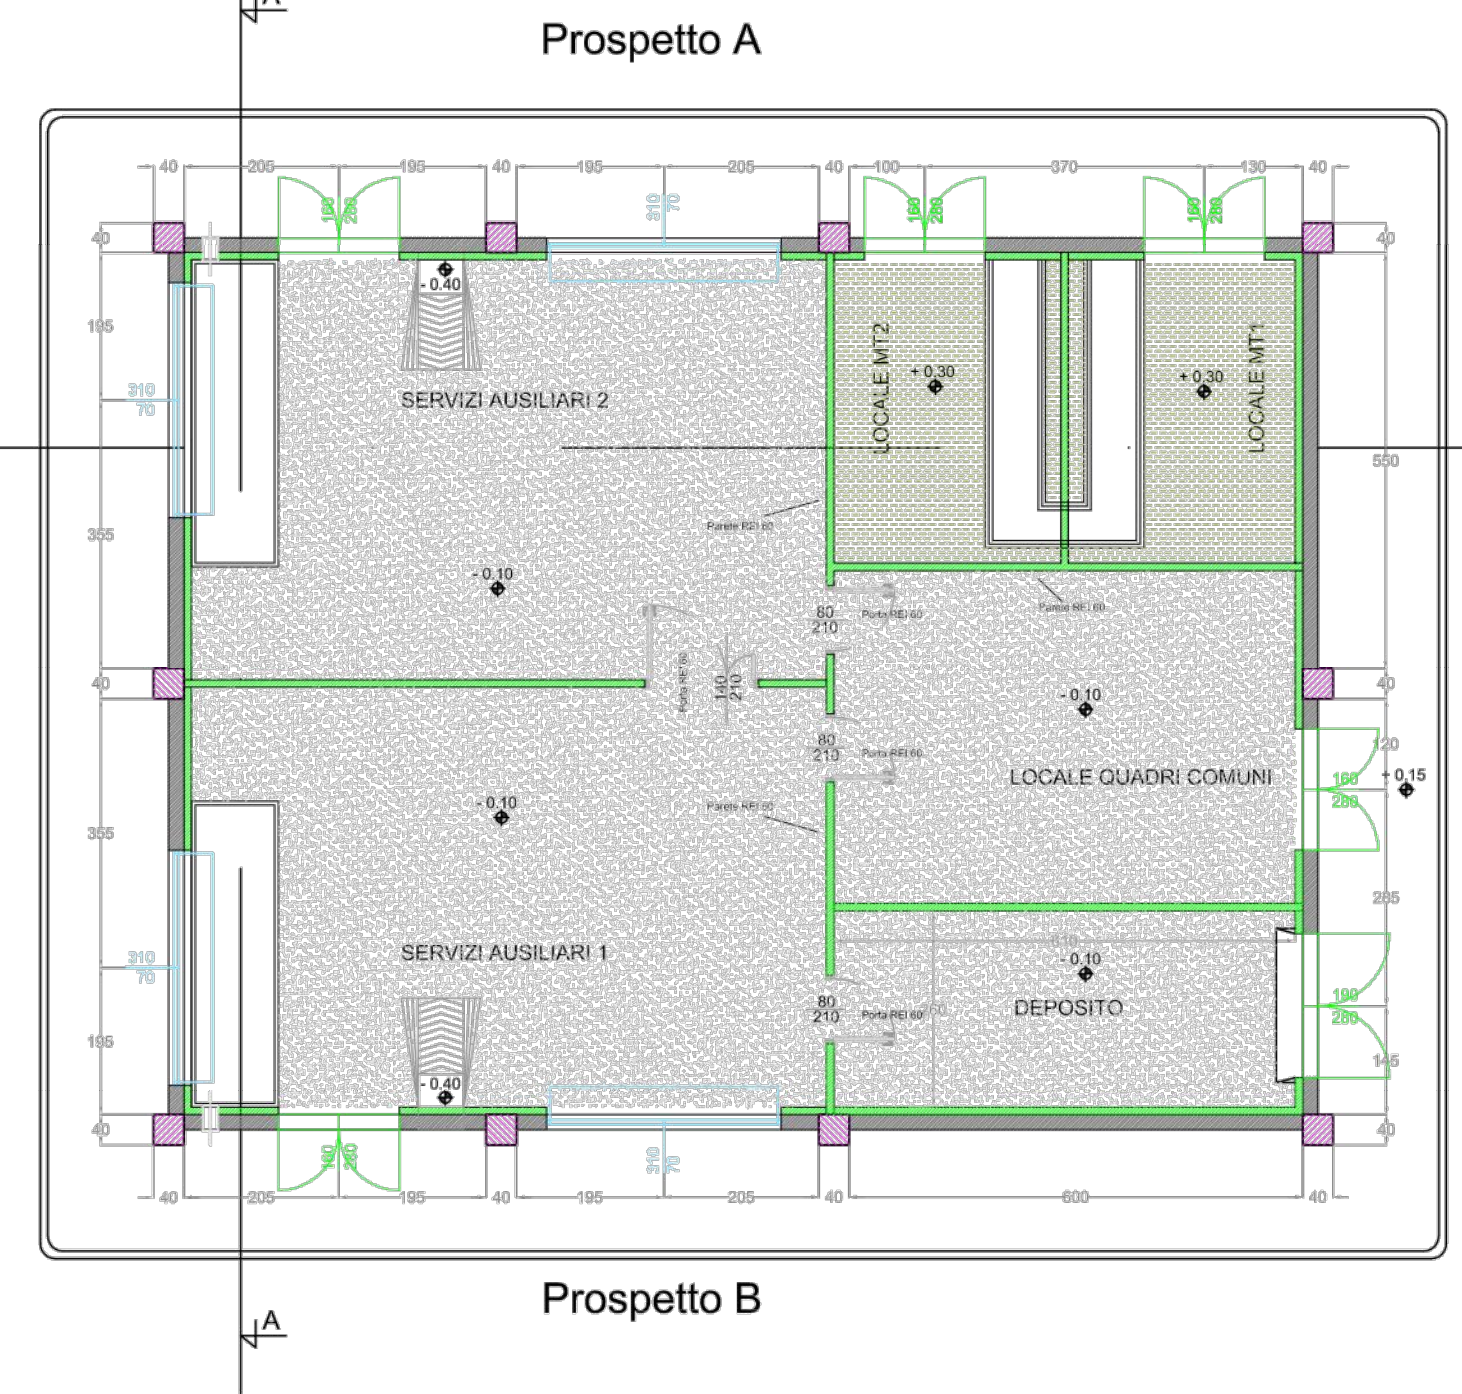


Sezione B - B

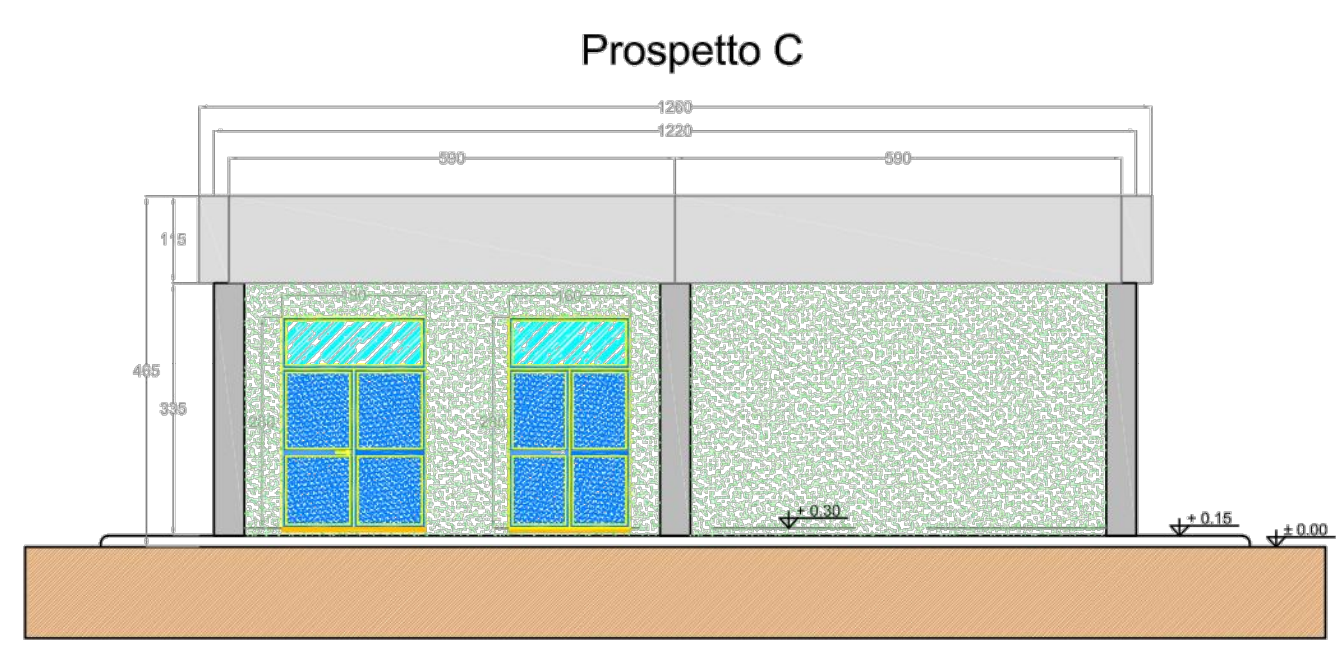


Prospetto B

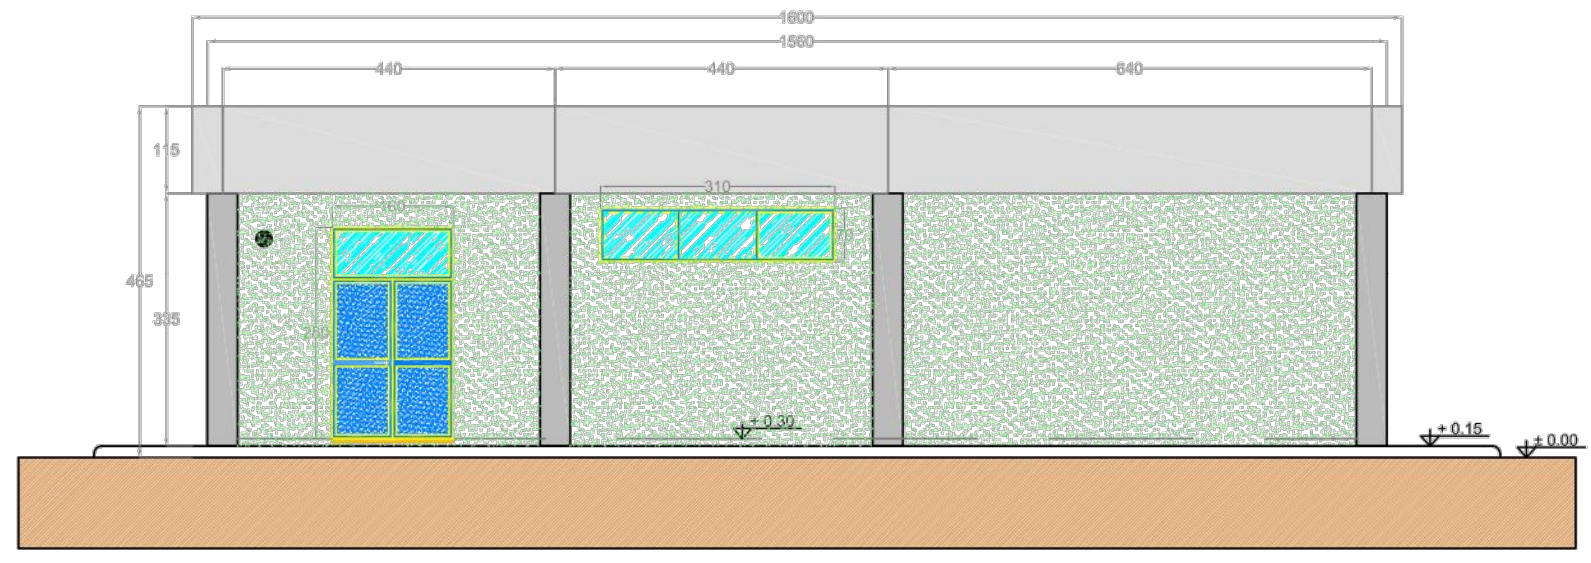

Prospetto A

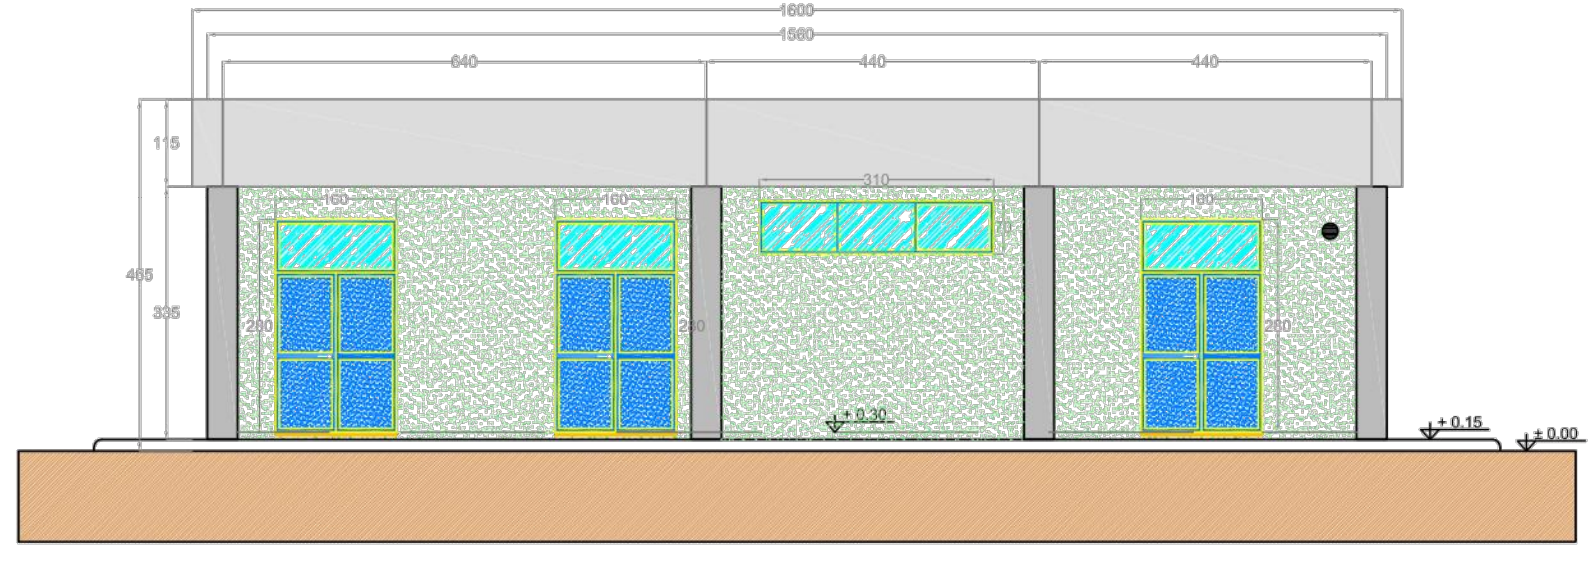


Prospetto D

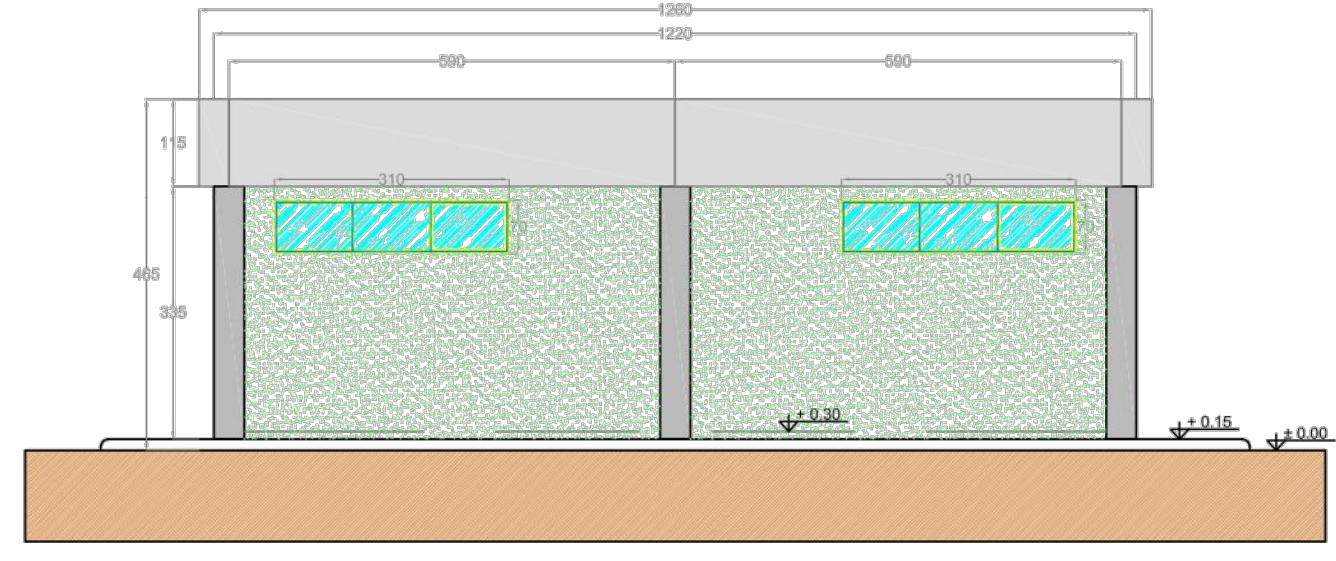


LEGENDA PIANTE	
	PANNELLO DI TRAFORMAZIONE PREFABBRICATO
	PILASTRI
	PARETE E CONTROPARETE IN CARTONGESSO CON DUREZZA
	PARETE IN CARTONGESSO REI 120
	PARETE IN CARTONGESSO REI 120
	TUBO 8000 PER PASSAGGIO CAVI MT
	INVESTIMENTO CON PASTIGLIA E TESSA TIPOLOGIA PAVIMENTO
	PAVIMENTO INDUSTRIALE GRIGIO CON VERNICIATURA ANTISCODIA ANTISAL
	PAVIMENTO INDUSTRIALE GRIGIO CON TRATTAMENTO ANTIPOLVERE
	SCARICO ACQUE PIOVANE
	QUOTE SU PROSPETTI
	QUOTE IN PIANTE
	FINESTRE
	PORTE ESTERNE
	PORTE INTERNE REI 120
	PORTE INTERNE
	PORTE INTERNE REI 120

Sezione B - B

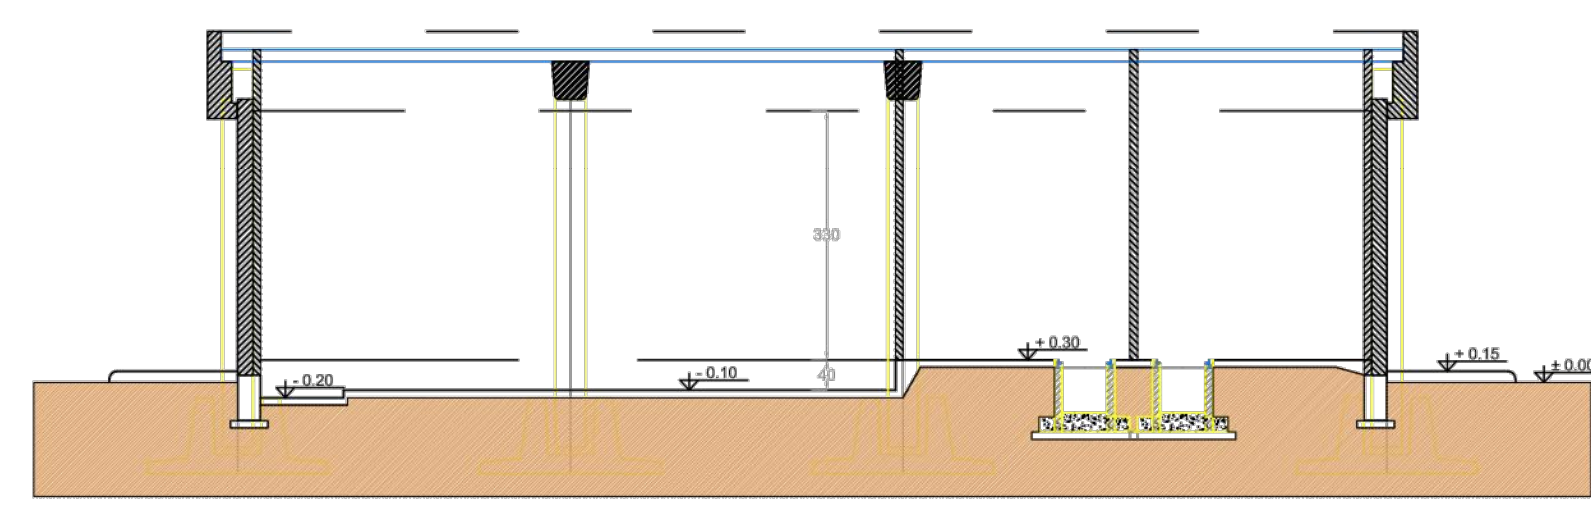

Sezione A - A

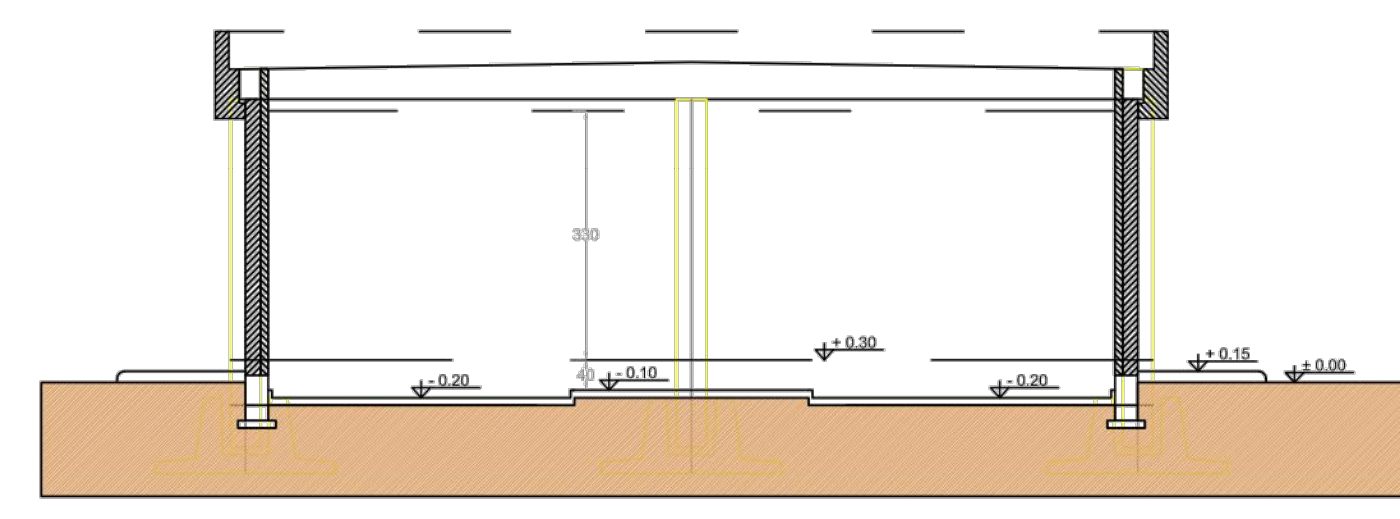

00	Lug. 2021	Emissione	SE	METKA
Revisione		DESCRIZIONE	Redatto	Approvato
Cliente		Commissa	Nuova SE a 380/150 kv "Gravina 380"	Scala
				1:100
				Formato
				A1
				Foglio
				1 di 1
				Id.
				011.20.01.W15

