

Linea aere esistente Pellicciari-Gravina 150 kV

Comune di Gravina
FG 94


Comune di Gravina
FG 113

Comune di Gravina
FG 110

Comune di Gravina
FG 112

Raccordo Lato Pellicciari

Raccordo Lato Gravina

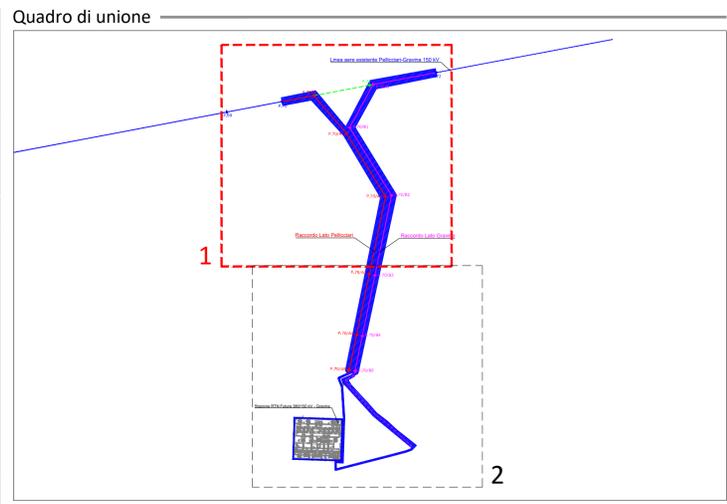

Legenda

Fascia di rispetto (D.P.A.) definita in conformità alla metodologia di calcolo emanata dal decreto del Ministero dell'Ambiente e della Tutela del Territorio e del Mare del 29.05.08 pubblicato sulla G.U.n. 156 del 05.07.08 nel supplemento ordinario della G.U. n° 160 e ai sensi della Legge 36/01.

	Linea aerea 150 kV - Raccordo lato Gravina		Sostegno porta terminali di passaggio Aereo-cavo Lato Pellicciari
	Tratta da demolire		Sostegno porta terminali di passaggio Aereo-cavo Lato Gravina
	Linea aerea 150 kV Raccordo lato Pellicciari		
	Linea aerea esistente Pellicciari-Gravina 150 kV		
	Stazione Futura 380/150 kV - Gravina		
	Sostegni da demolire		
	Sostegni in progetto - Lato Pellicciari		
	Sostegni in progetto - Lato Gravina		
	Sostegno esistente		
	Cavidotto AT 150 kV - Lato Pellicciari		
	Cavidotto AT 150 kV - Lato Gravina		
	Fascia di rispetto D.P.A.		
	Limite foglio catastale		

PROGETTO DELLA FUTURA STAZIONE DI TRASFORMAZIONE 150/36 kV IN ENTRA-ESCI ALLA LINEA "ALTAMURA ALL. - MATERA NORD" E RACCORDI ALLA LINEA "PELLICCIARI - GRAVINA 150 kV"



Proprietario: wpd altitia s.r.l.
Corso d'Italia, 83
00188 - Roma
Tel: +39 06 960 353-10
e-mail: info@wpd-italia.it

Progettazione: INSE
Viale Michelangelo, 71
00129 Napoli
TEL.081 579 7998
mail: tecnico@inse.it

Nome Elaborato: PLANIMETRIA CATASTALE CON DPA - RACCORDI 150 kV AEREO/CAVO GRAVINA - PELLICCIARI ALLA STAZIONE "GRAVINA" 380/150 kV - 1 di 2

01	Aprile 2023	Nota Tema - Analisi n.2 per benestare al progetto del 12/01/2023 e 16/03/2023	INSE Srl	F. Di Maso	WPD SRL
00	Luglio 2022	PRIMA EMISSIONE	INSE Srl	F. Di Maso	WPD SRL
Rev.	Data	Oggetto della revisione	Elaborazione	Verifica	Approvazione

Scala: **1:2.000**
Formato: **A1** Codice Pratica: **S242** Codice Elaborato: **S242-CE03-D**

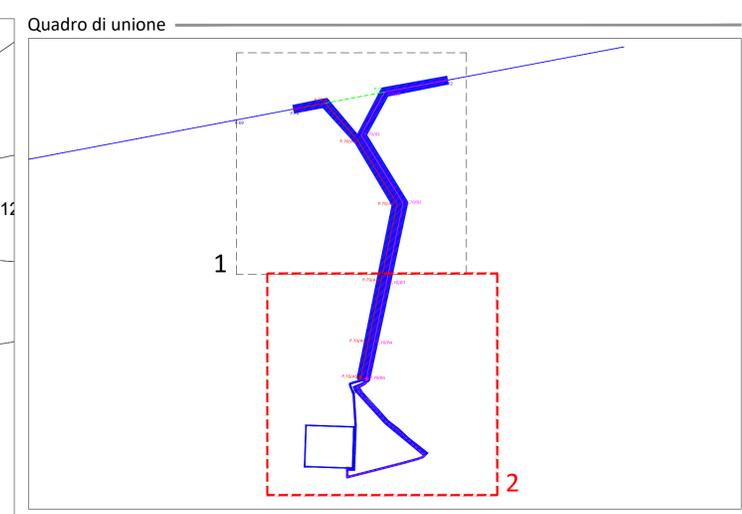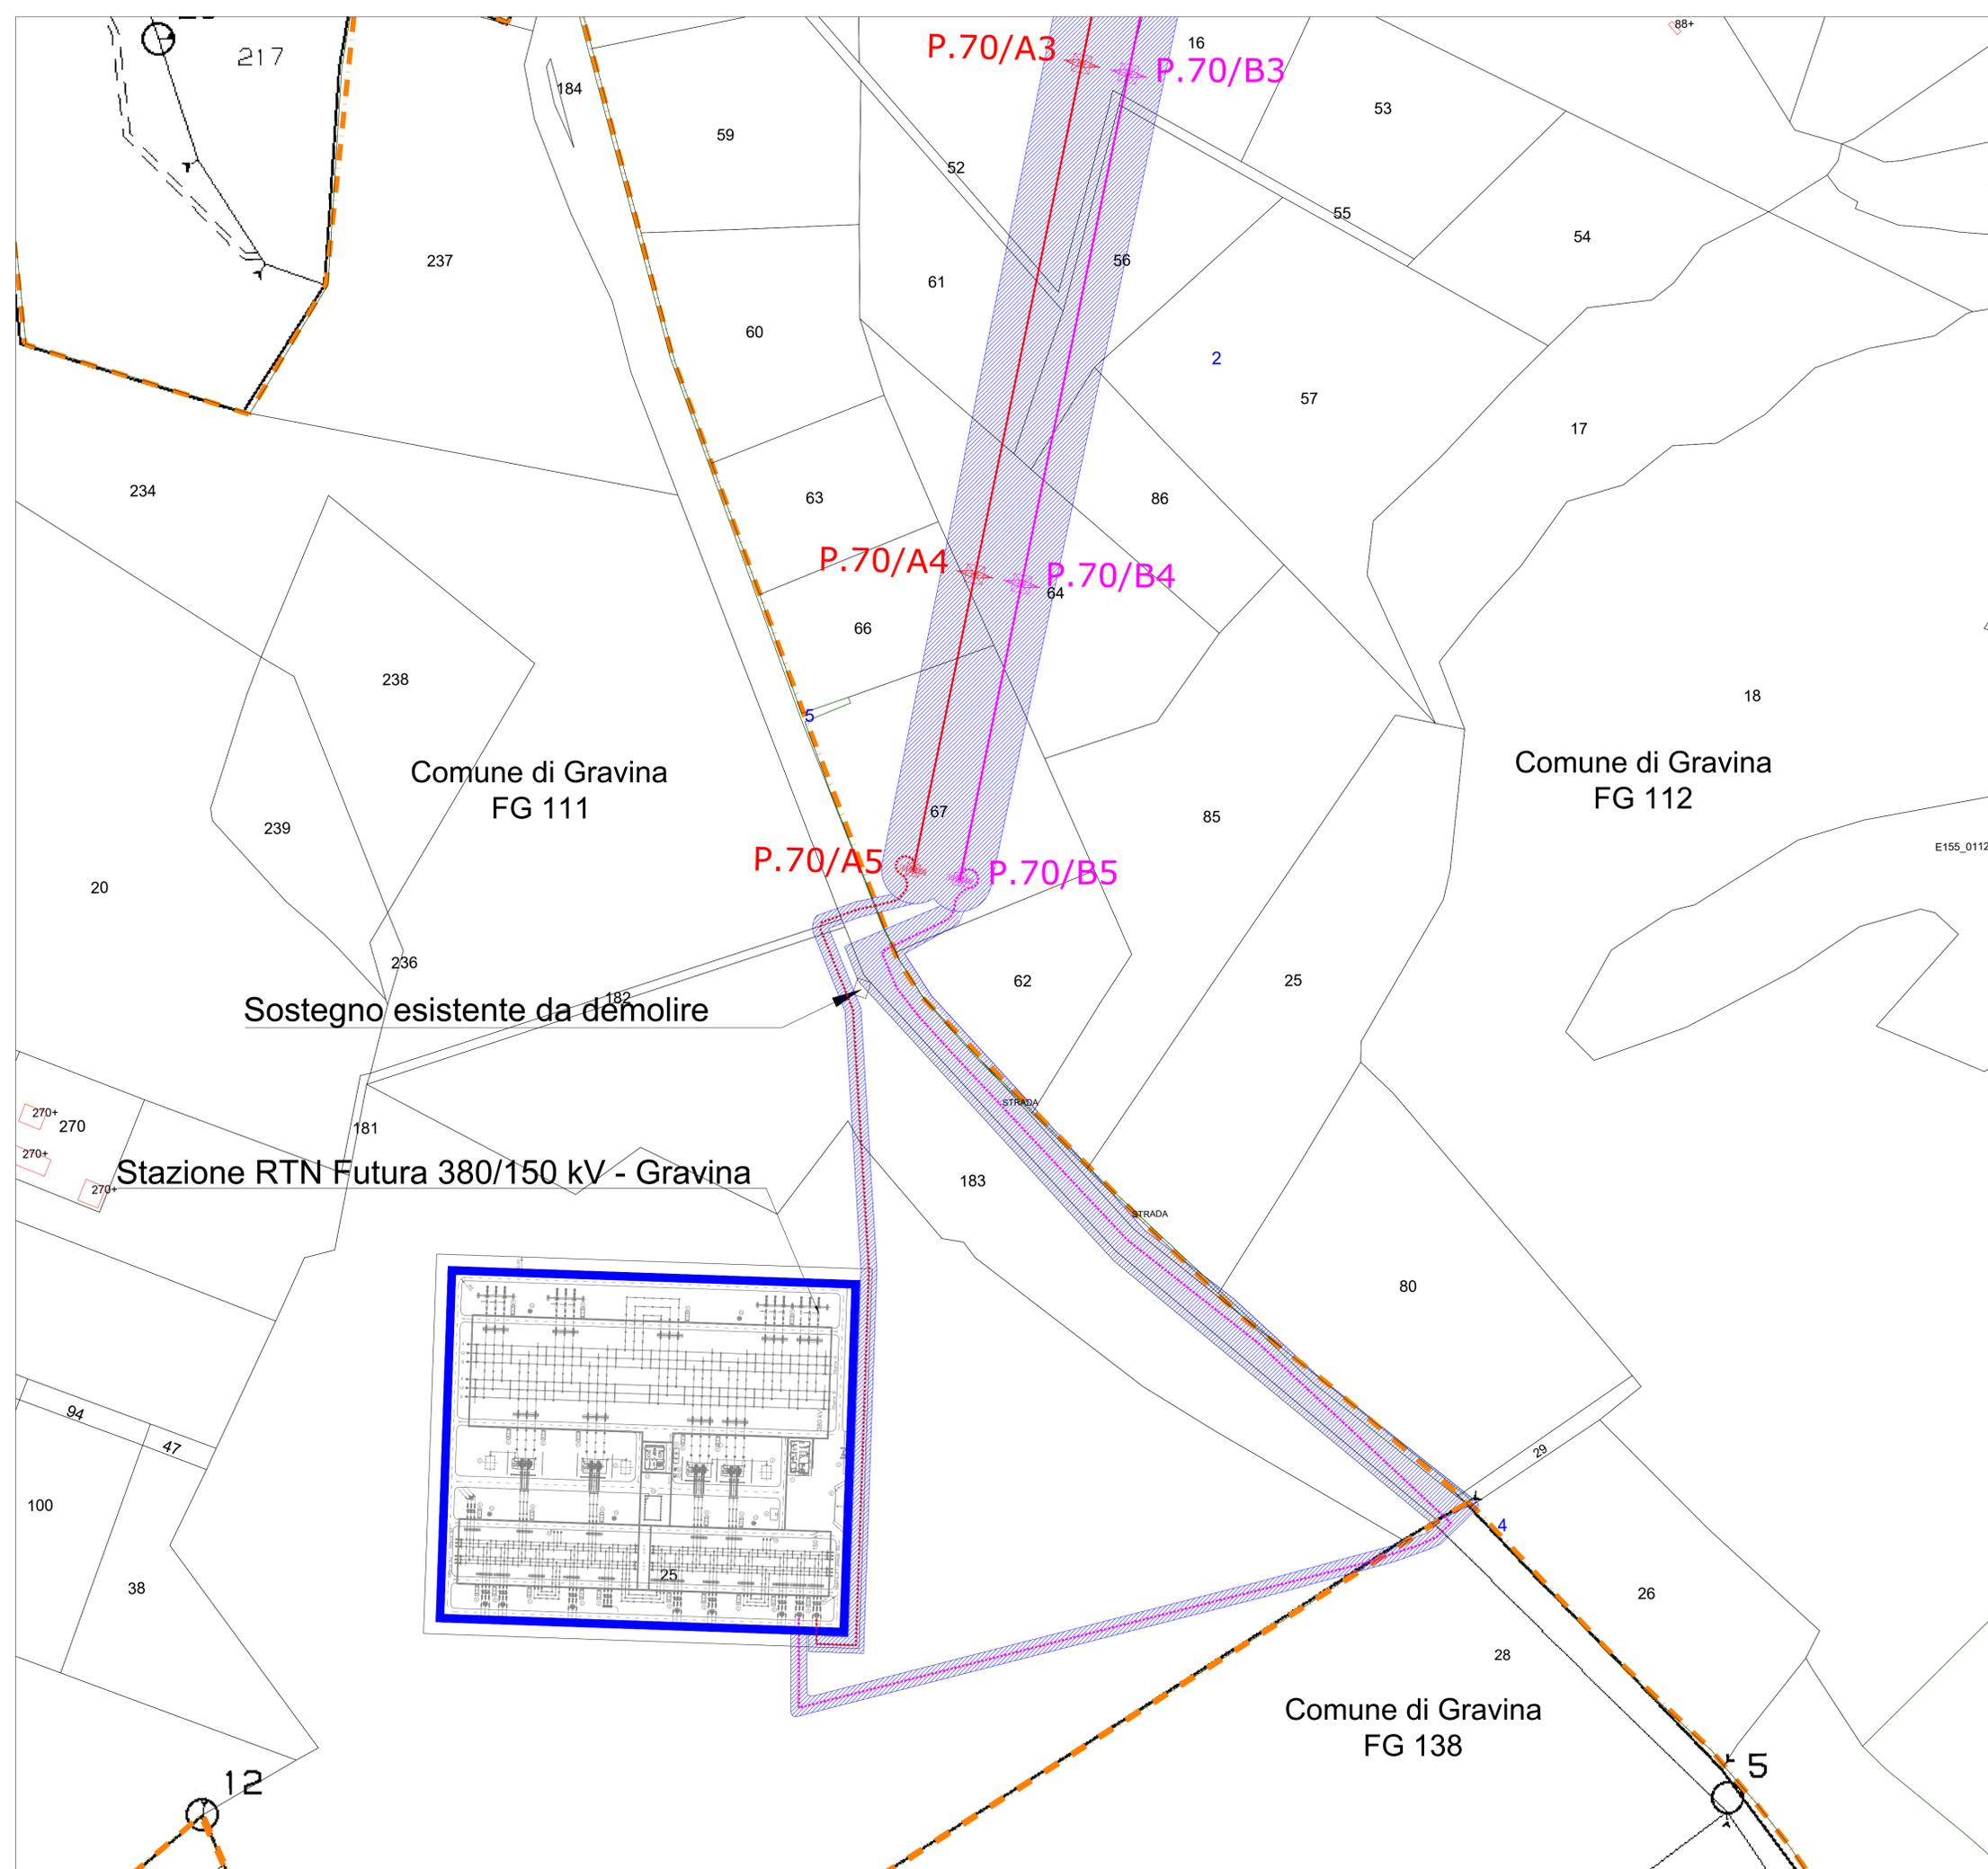

Legenda
 Fascia di rispetto (D.P.A.) definita in conformità alla metodologia di calcolo emanata dal decreto del Ministero dell'Ambiente e della Tutela del Territorio e del Mare del 29.05.08 pubblicato sulla G.U. n° 156 del 05.07.08 nel supplemento ordinario della G.U. n° 160 e ai sensi della Legge 36/01.

	Linea aerea 150 kV - Raccordo lato Gravina		Sostegno porta terminali di passaggio Aereo-cavo Lato Pellicciari
	Tratta da demolire		Sostegno porta terminali di passaggio Aereo-cavo Lato Gravina
	Linea aerea 150 kV Raccordo lato Pellicciari		
	Linea aerea esistente Pellicciari-Gravina 150 kV		
	Stazione Futura 380/150 kV - Gravina		
	Sostegni da demolire		
	Sostegni in progetto - Lato Pellicciari		
	Sostegni in progetto - Lato Gravina		
	Sostegno esistente		
	Cavidotto AT 150 kV - Lato Pellicciari		
	Cavidotto AT 150 kV - Lato Gravina		
	Fascia di rispetto D.P.A.		
	Limite foglio catastale		






PROGETTO DELLA FUTURA STAZIONE DI TRASFORMAZIONE 150/36 kV IN ENTRA-ESCI ALLA LINEA "ALTAMURA ALL. - MATERA NORD" E RACCORDI ALLA LINEA "PELLICCIARI - GRAVINA 150 kV"



Proprietà



wpd altitia s.r.l.
 Corso d'Italia, 83
 00188 - Roma
 Tel: +39 06 960 353-10
 e-mail: info@wpd-italia.it

Progettazione



INSE
 Viale Michelangelo, 71
 20129 Napoli
 TEL.081 579 7998
 mail: tecnico@insest.it

Elaborato

Nome Elaborato:
PLANIMETRIA CATASTALE CON DPA - RACCORDI 150 kV AEREO/CAVO GRAVINA - PELLICCIARI ALLA STAZIONE "GRAVINA" 380/150 kV - 2 di 2

01	Aprile 2023	Nota Tema - Analisi n.2 per benestare al progetto del 12/01/2023 e 16/03/2023	INSE Srl	F. Di Maso	WPD SRL
00	Luglio 2022	PRIMA EMISSIONE	INSE Srl	F. Di Maso	WPD SRL
Rev.	Data	Oggetto della revisione	Elaborazione	Verifica	Approvazione

Scala: **1:2.000**
 Formato: **A1** Codice Pratica: **S242** Codice Elaborato: **S242-CE03-D**