ELETTRODOTTO AT 150 kV COD. 23449
"PELLICCIARI-GRAVINA"
TRATTA ESISTENTE P.69 - P.72

LEGENDA

Profilo del terreno attuale

TP: Testa palo
ma/ca: Mensola o Conduttore alto
mm/cm: Mensola o Conduttore medio
mb/cb: Mensola o Conduttore basso

MEZZA COSTA a mt. 10

ALBERATURA – COLTURE

Gradi sessadecimali

ARMAMENTI CONDUTTORI
SS: semplice sospensione
DS: doppia sospensione
SA: semplice amarro
DA: doppio amarro
150 : Contrappeso

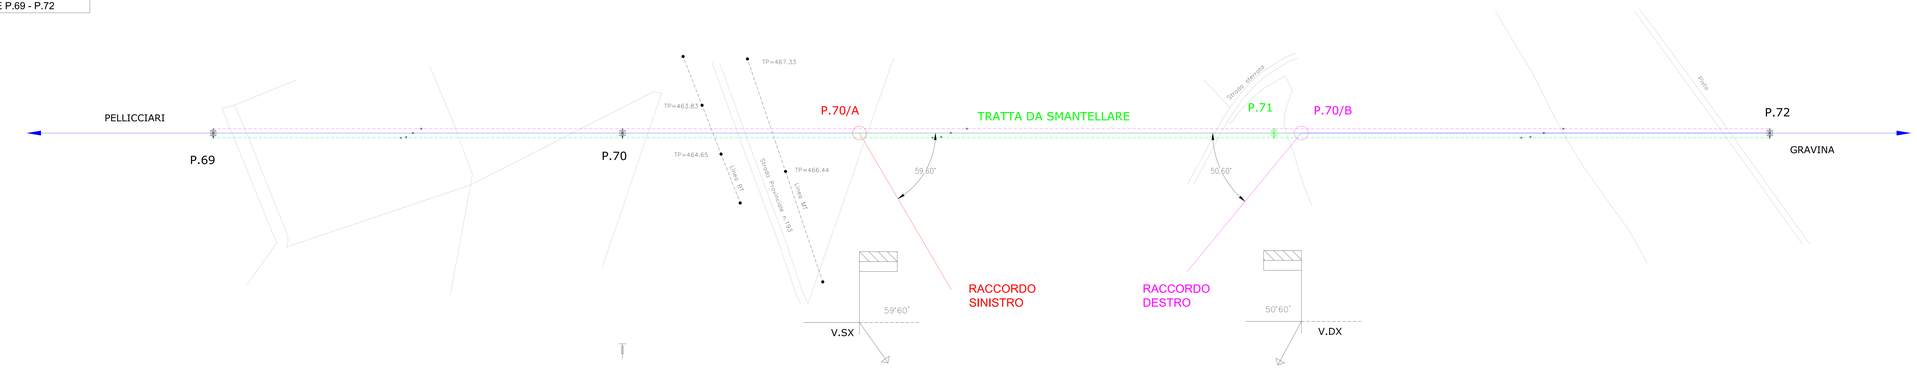

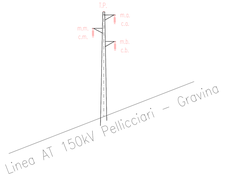

Catenaria esistente

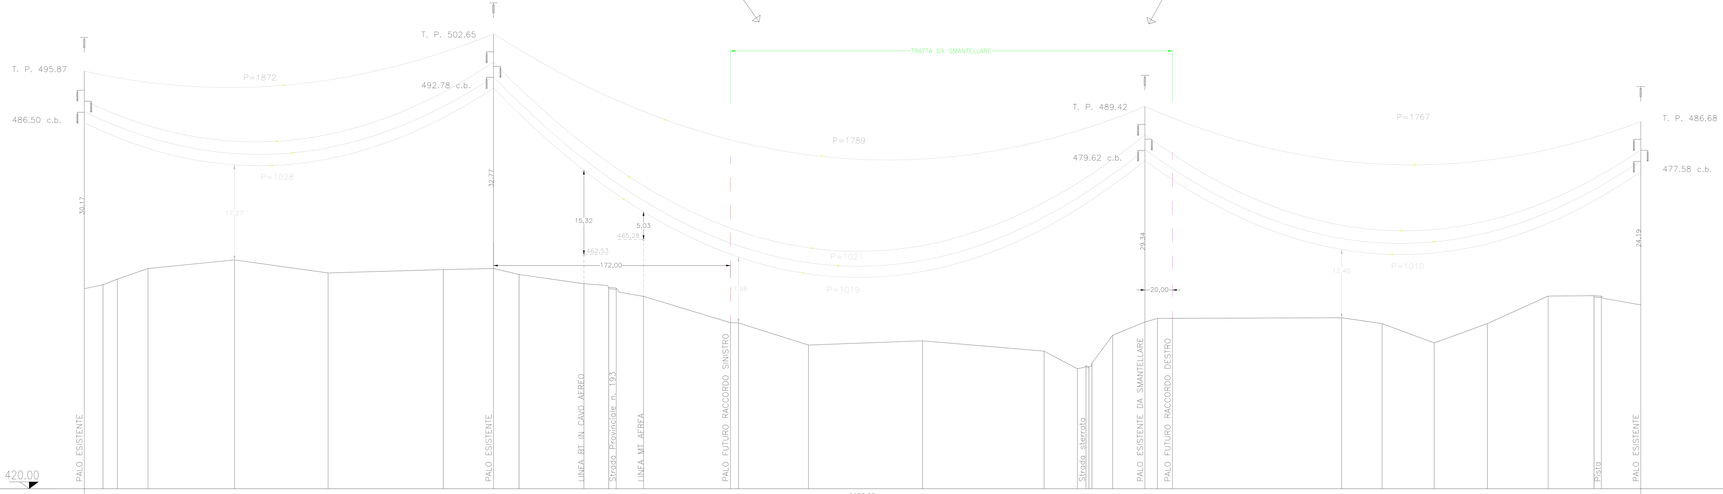

CONDUTTORI ESISTENTI
CONDUTTORE : All-acc 31,5 mmq 585,35
FUNE DI GUARDIA : Acciaio Ø10,5 (19x2,1)
Zona "A"

Temperatura di rilievo 34°

SCALE
H = 1:500
L = 1:2000

LINEA AT 150 KV	
Scala orizz.	2000
Scala verticale	500

Distanza Vertici	1129.98																										
Distanze Progressive	0.00	13.62	24.04	46.27	109.11	177.03	260.66	297.10	315.64	362.72	382.76 386.20	406.01	494.09 494.98	525.75	608.56	696.80	720.86 727.19 731.58	746.59	770.01 779.06 790.00	912.80	942.19	980.05	1018.58	1062.71	1096.03 1101.34	1129.98	
Distanza Pali	297.10							472.91											359.97								
Quote Terreno	456.33	457.05 458.07	460.00	461.56	459.19	459.81	460.01	458.92	457.24	456.59 456.45	454.94	450.17 450.11	446.10	446.87	445.00	441.80 442.83	447.89	450.29 450.95 450.95	451.06	450.00	446.50	450.00	455.00	455.06 455.01	453.39		
Numero e Tipo Palo	P.69/N30						P.70/N33											P.71/N30							P.72/N24		
Armamento	SS						SS											SS							SS		
Colture e Natura Terreno	Seminativo/Argilloso												Seminativo/Argilloso														
Comune e Provincia	COMUNE DI GRAVINA IN PUGLIA (BA)																										
Ettometrica	0				1				2				3				4				5				6		
																					7						
																					8						
																					9						
																					10						
																					11						
																					12						

CITTA' METROPOLITANA DI BARI | REGIONE PUGLIA | COMUNE di ALTAMURA | COMUNE di GRAVINA DI PUGLIA

PROGETTO DELLA FUTURA STAZIONE DI TRASFORMAZIONE 150/36 kV IN ENTRA-ESCI ALLA LINEA "ALTAMURA ALL. - MATERA NORD" E RACCORDI ALLA LINEA "PELLICCIARI - GRAVINA 150 kV"

Proponente: wpd utilità s.r.l. Viale Aldo Moro 7 - 00144 - Roma Tel. +39 06 890 353 11 e-mail: info@wpd-italia.it

Progettazione: INSe Ing. Sergio e Nicola srl — Ing. Nicola Iacovazzi (Dir. Tecnico) Via Ugo La Malfa, 4 - 70125 - Bari (BA) Tel. 080 5213567 / Fax 080 5213568 mail: iacovazzi@insea.it

Ordine degli Ingegneri della Provincia di Bari — Ing. Nicola Iacovazzi — Iscritto all'Albo al n. 2513

Elaborato: Nome Elaborato: **PROFILO PLANOALTIMETRICO LINEA 150 kV "GRAVINA-PELLICCIARI" STATO DI FATTO**

Rev.	Data	Oggetto della revisione	Elaborazione	Verifica	Approvazione
01	Aprile 2023	Nella Tarna - rinato n.2 per terreiaiso e progetto del 12/01/2023 e 16/03/2023	INSE Srl	F. Di Maeo	WPD SRL
00	Luglio 2022	PRIMA EMISSIONE	INSE Srl	F. Di Maeo	WPD SRL

Scala: X=1:2000 Y=1:500
Formato: 1870x770
Codice Pratica: 5242
Codice Elaborato: 5242 ELD4-D