

CITTA' METROPOLITANA DI BARI



REGIONE PUGLIA



COMUNE di ALTAMURA



COMUNE di GRAVINA  
DI PUGLIA

## PROGETTO DELLA FUTURA STAZIONE DI TRASFORMAZIONE 150/36 kV IN ENTRA-ESCI ALLA LINEA "ALTAMURA ALL. - MATERA NORD" E RACCORDI ALLA LINEA "PELLICCIARI - GRAVINA 150 kV"



Proponente




wpd s.r.l.  
Corso d'Italia, 83  
00198 - Roma  
Tel: +39 06 960 353-10  
e-mail: info@wpd-italia.it

Progettazione



Viale Michelangelo, 71  
80129 Napoli  
TEL.081 579 7998  
mail: tecnico@inesrl.it

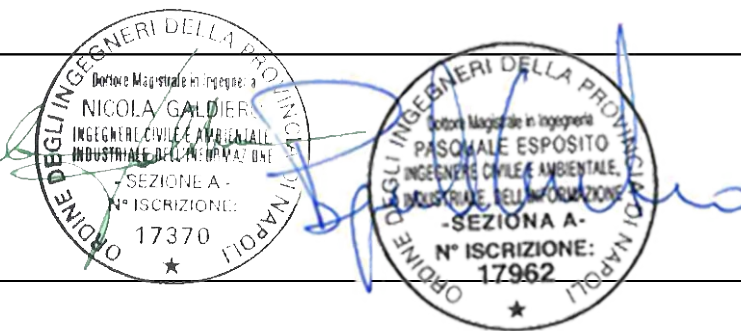

Elaborato

Nome Elaborato:

**PASSAGGIO LINEA AEREO/CAVO**

01

Aprile 2023

Nota Terna - Analisi n.2 per benestare al progetto del 12/01/2023 e 16/03/2023

INSE Srl

F. Di Maso

WPD SRL

00

Luglio 2022

PRIMA EMISSIONE

INSE Srl

F. Di Maso

WPD SRL

Rev.

Data

Oggetto della revisione

Elaborazione

Verifica

Approvazione

Scala:

**1:100**

Formato:

**A3**

Codice Pratica

**S242**

Codice Elaborato

**S242-EL10-D**