




PLANIMETRIA DI INDIVIDUAZIONE OPERE - SCALA 1:5.000

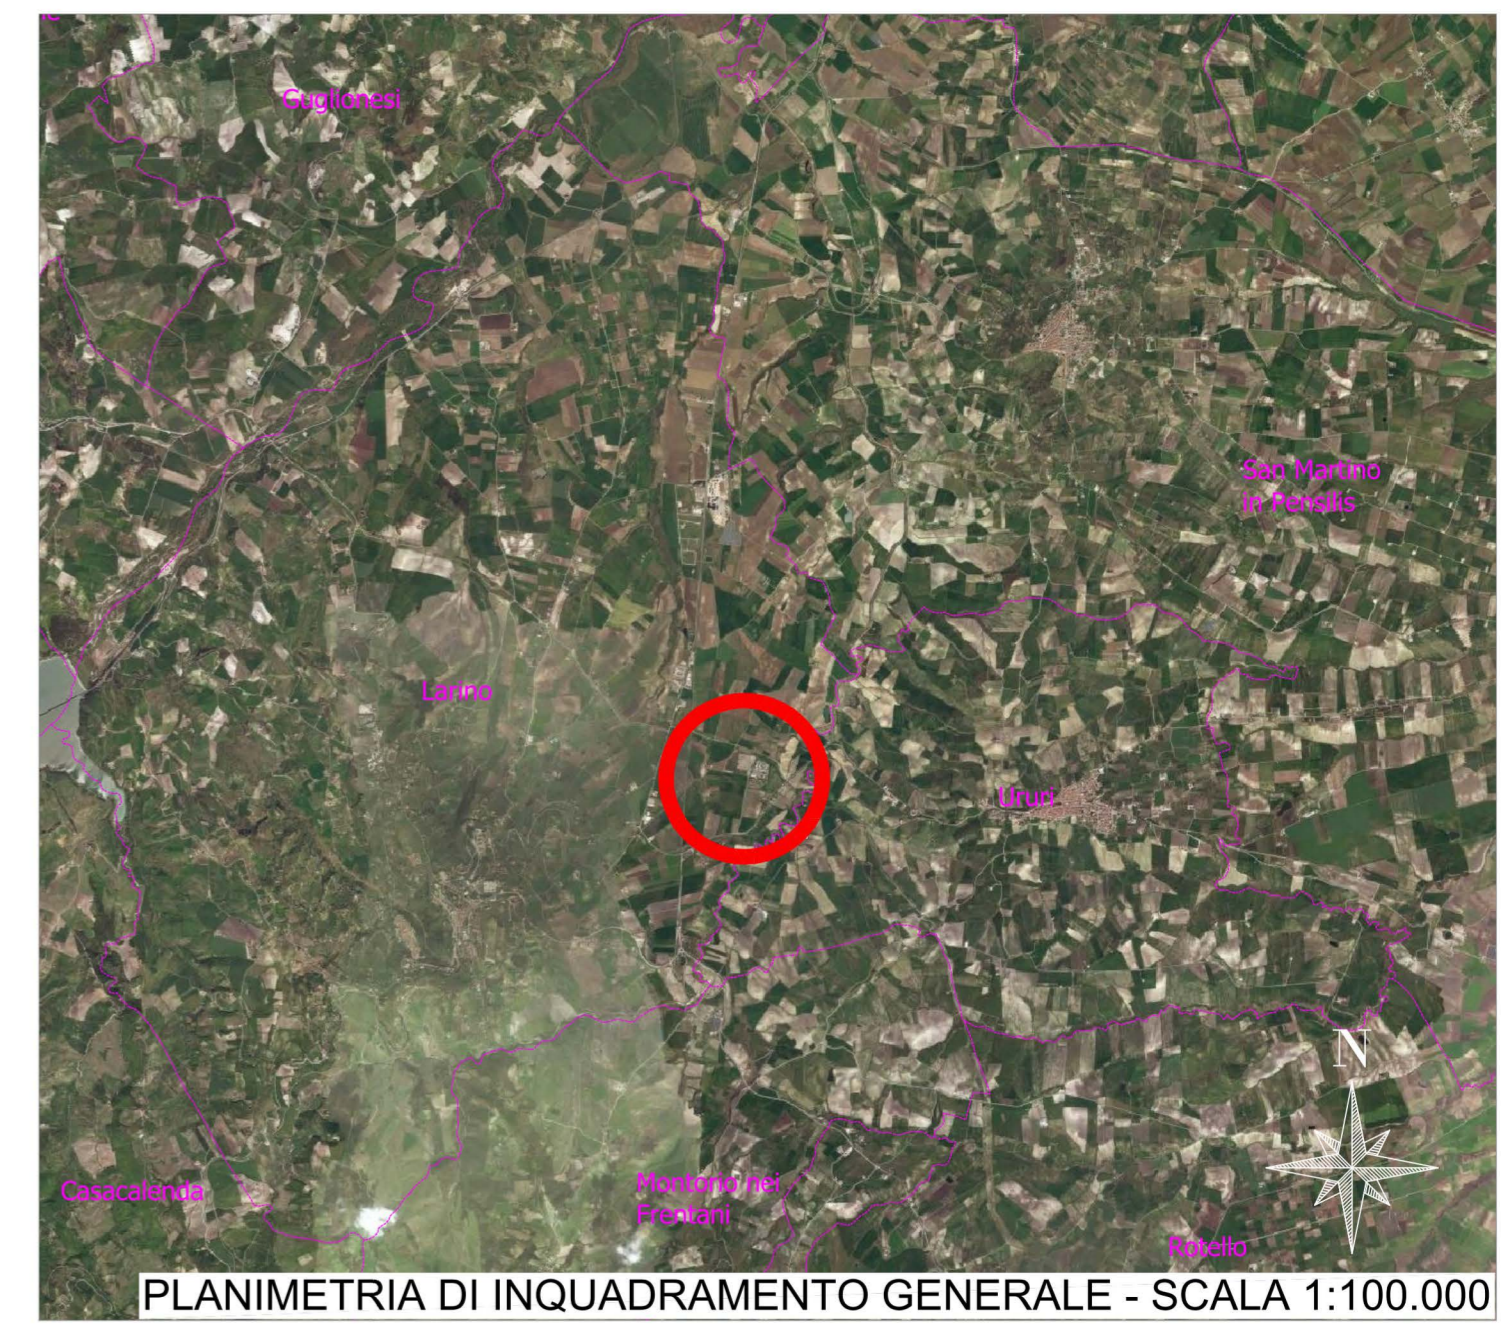

PLANIMETRIA DI INQUADRAMENTO GENERALE - SCALA 1:100.000


  
*Gianluca Brulli*

REVISIONE	DATA	ELABORATO	VERIFICATO	APPROVATO	DESCRIZIONE
A	22/03/23	Cardamone	Bolognesi	Brugnoni	Emissione per autorizzazione
COMMITTENTE  <b>Greenenergy</b>					IMPIANTO <b>CABINA UTENTE          GREEN VENTURE MONTORIO - GREENERGY</b>
INGEGNERIA & COSTRUZIONI 					TITOLO <b>PLANIMETRIA DI INQUADRAMENTO SU ORTOFOTO</b>
SCALA	FORMATO	FOGLIO / DI		N. DOCUMENTO	
VARIE	A1	1/1		<b>3 0 3 5 7 A</b>	