


152

150





90

113

SBARRA AT COMUNE PRODUTTORI

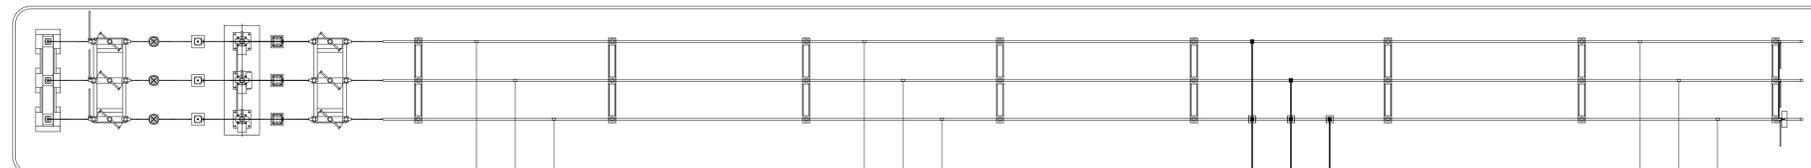

FABBRICATO COMANDI E S.A.

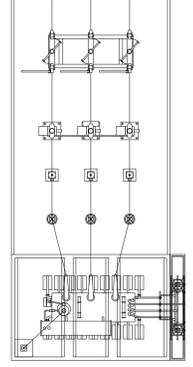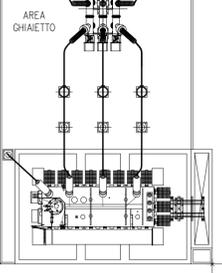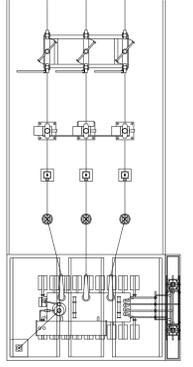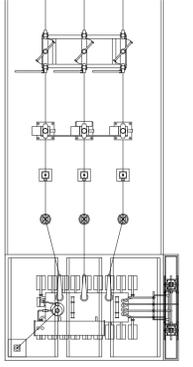

STALLO UTENTI  
GREEN VENTURE MONTORIO - GREENERGY

AREA ASFALTATA

FABBRICATO COMANDI E S.A.

FABBRICATO COMANDI E S.A.

FABBRICATO UTENTI  
GREEN VENTURE MONTORIO - GREENERGY

FABBRICATO COMANDI E S.A.

INGRESSO



PIAZZALE ESTERNO

86

150

124

76



					
B	13/12/22	Cardamone	Balognesi	Brugnani	Emissione come da richieste Terna del 5.12.2022
A	07/04/22	Cardamone	Balognesi	Brugnani	Emissione per autorizzazione
REVISIONE	DATA	ELABORATO	VERIFICATO	APPROVATO	DESCRIZIONE
COMMITTENTE Green Venture Montorio S.R.L. P.A. 024000001 Via Roma 106, 27 01017 Capoterra 0562					IMPIANTO CABINA UTENTE GREEN VENTURE MONTORIO - GREENERGY
					
INGEGNERIA & COSTRUZIONI 					TITOLO PLANIMETRIA REPARTO AT
SCALA	FORMATO	FOLIO / DI		N. DOCUMENTO	
1:200	A1	1 / 1		3 0 4 5 2 B	