




PLANIMETRIA

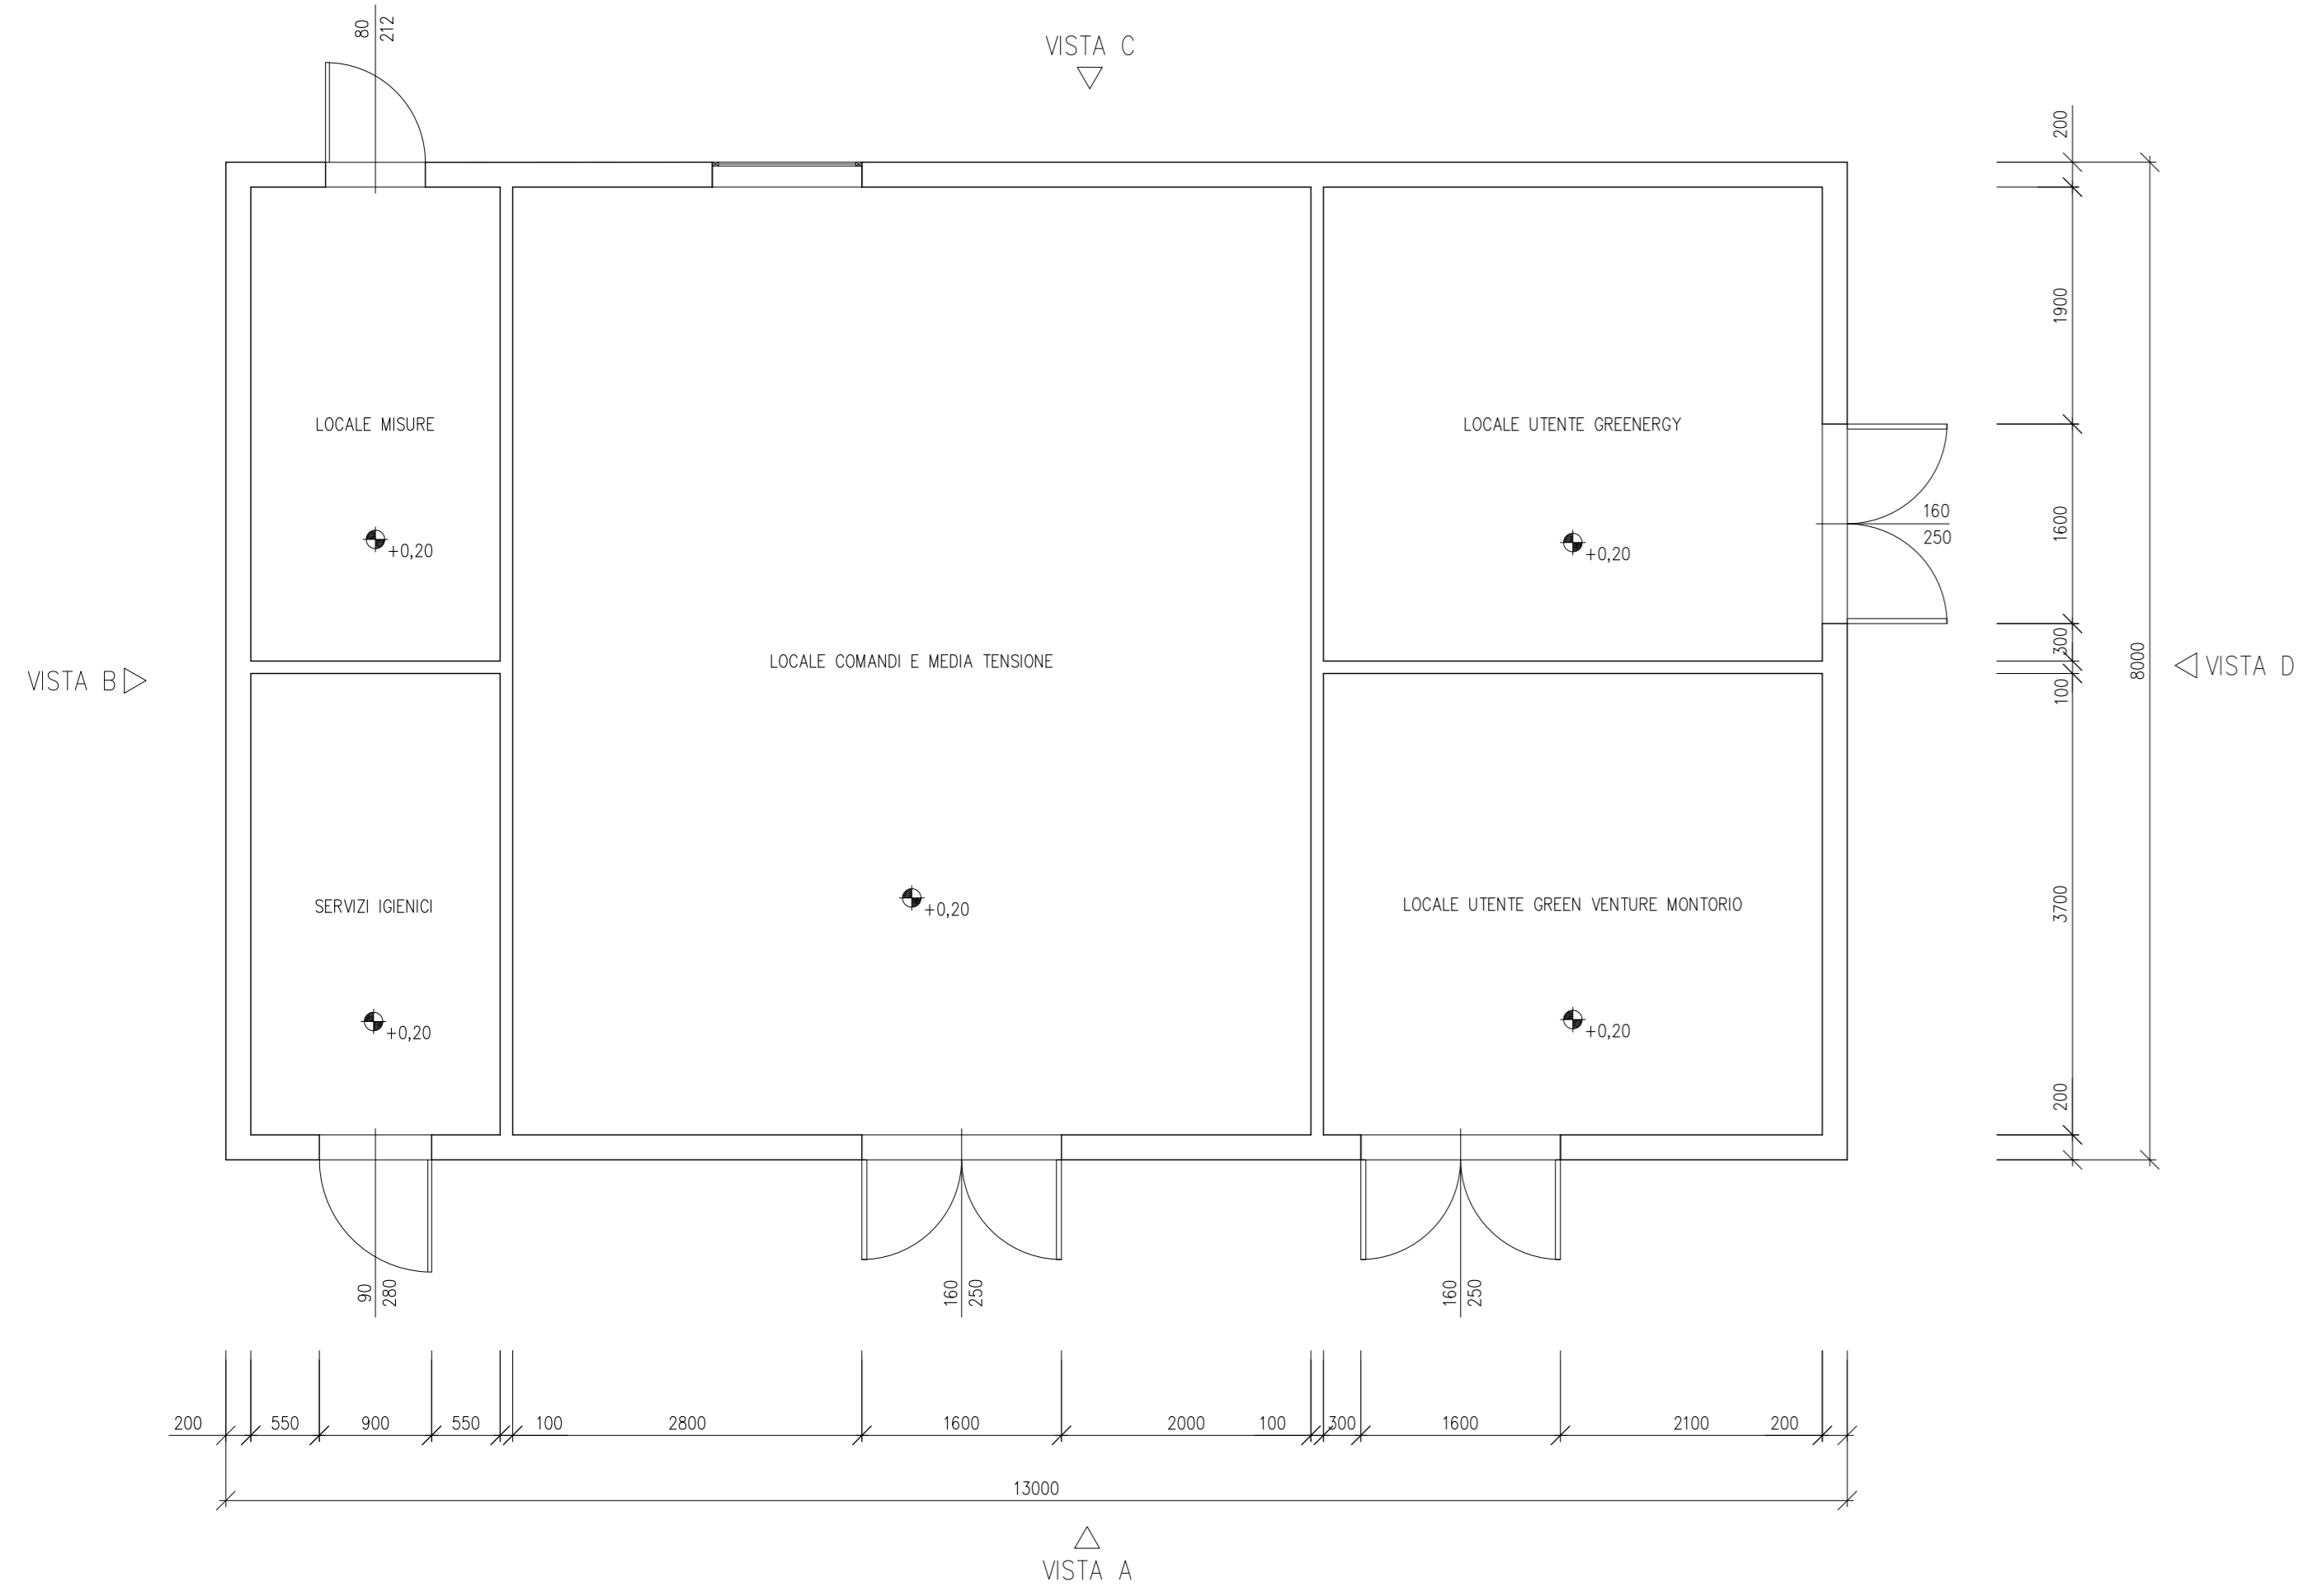


VISTA A

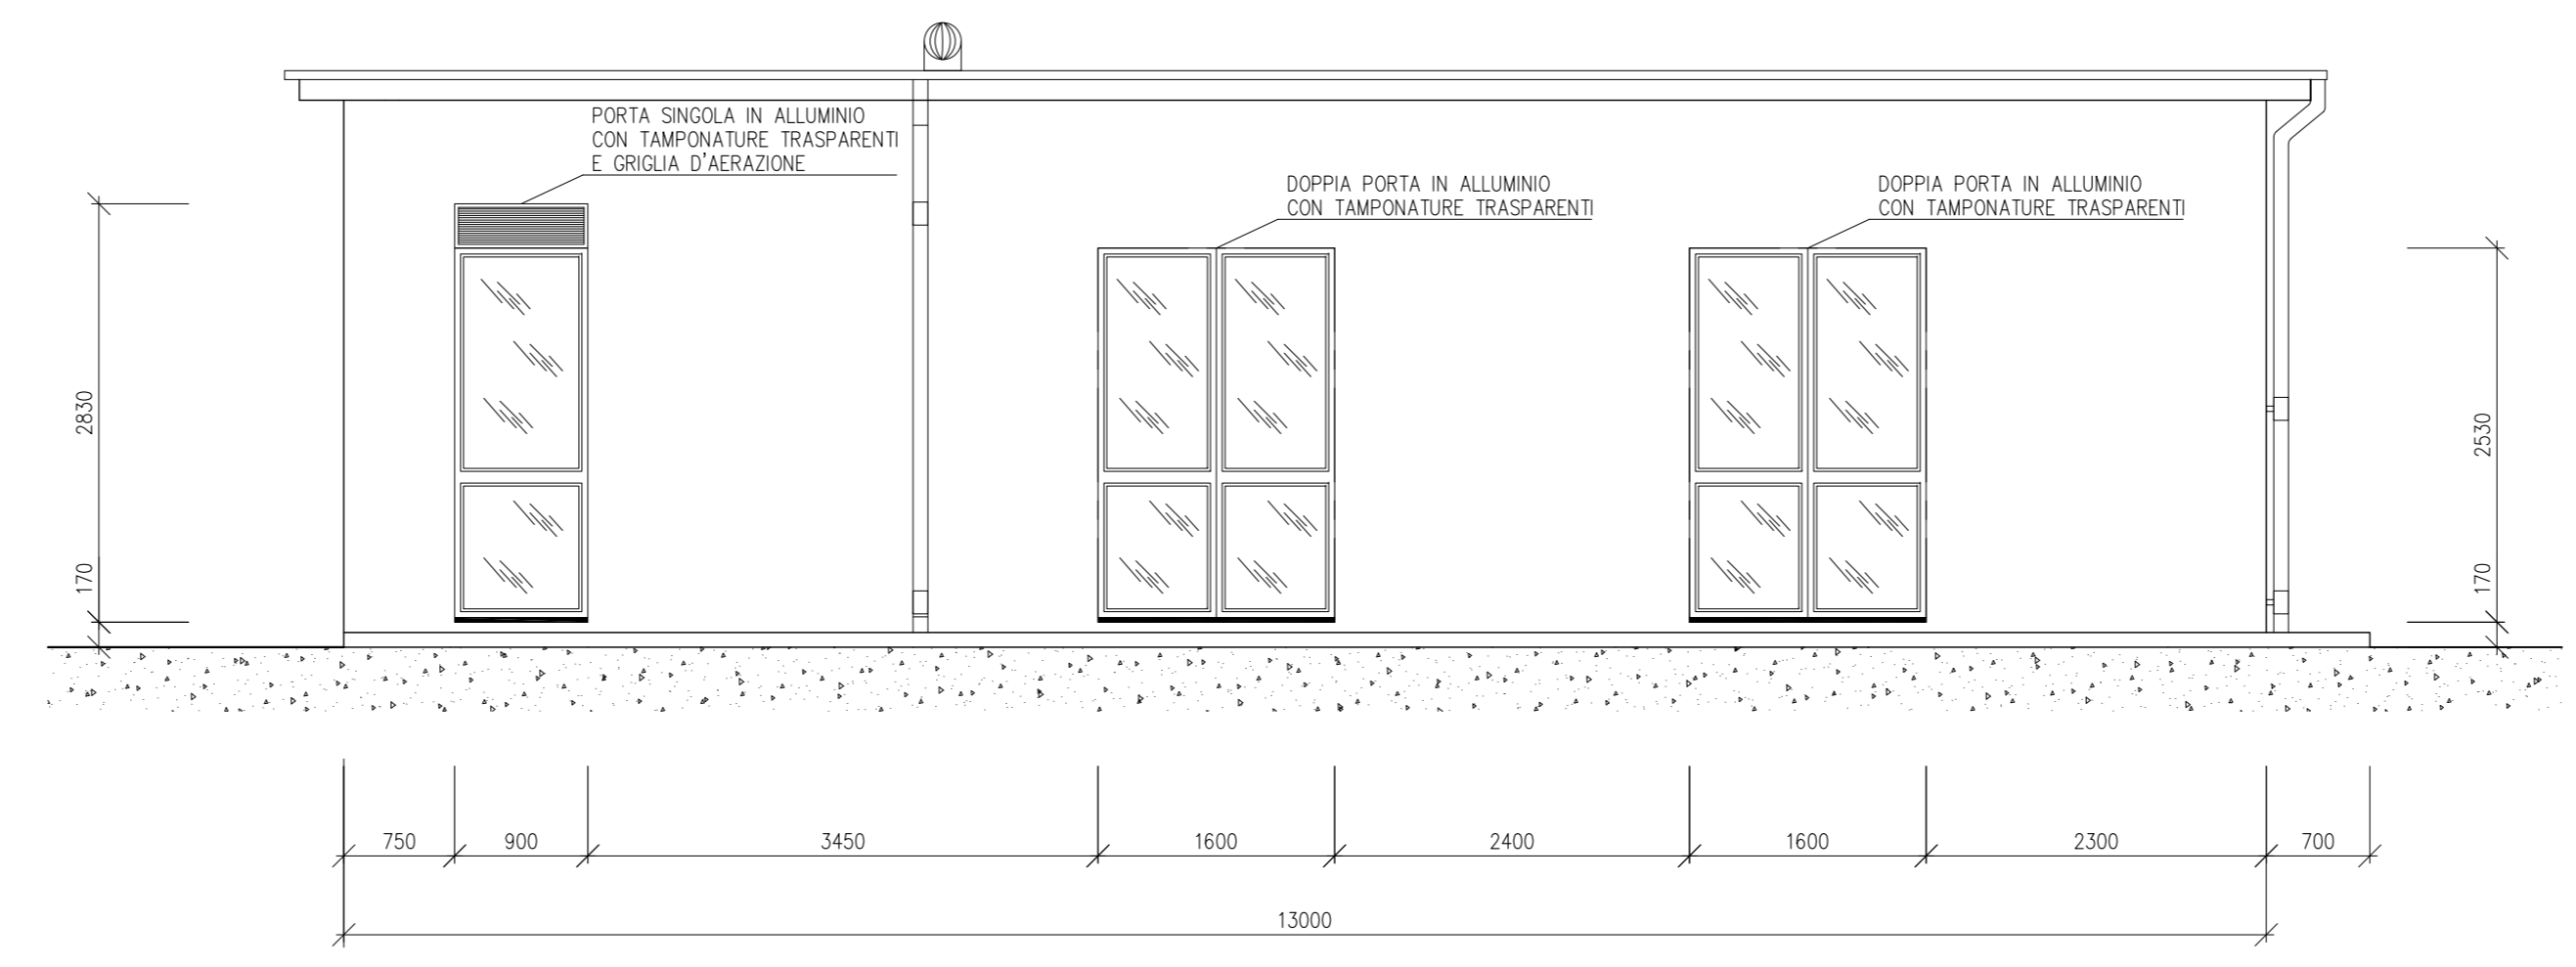


VISTA D

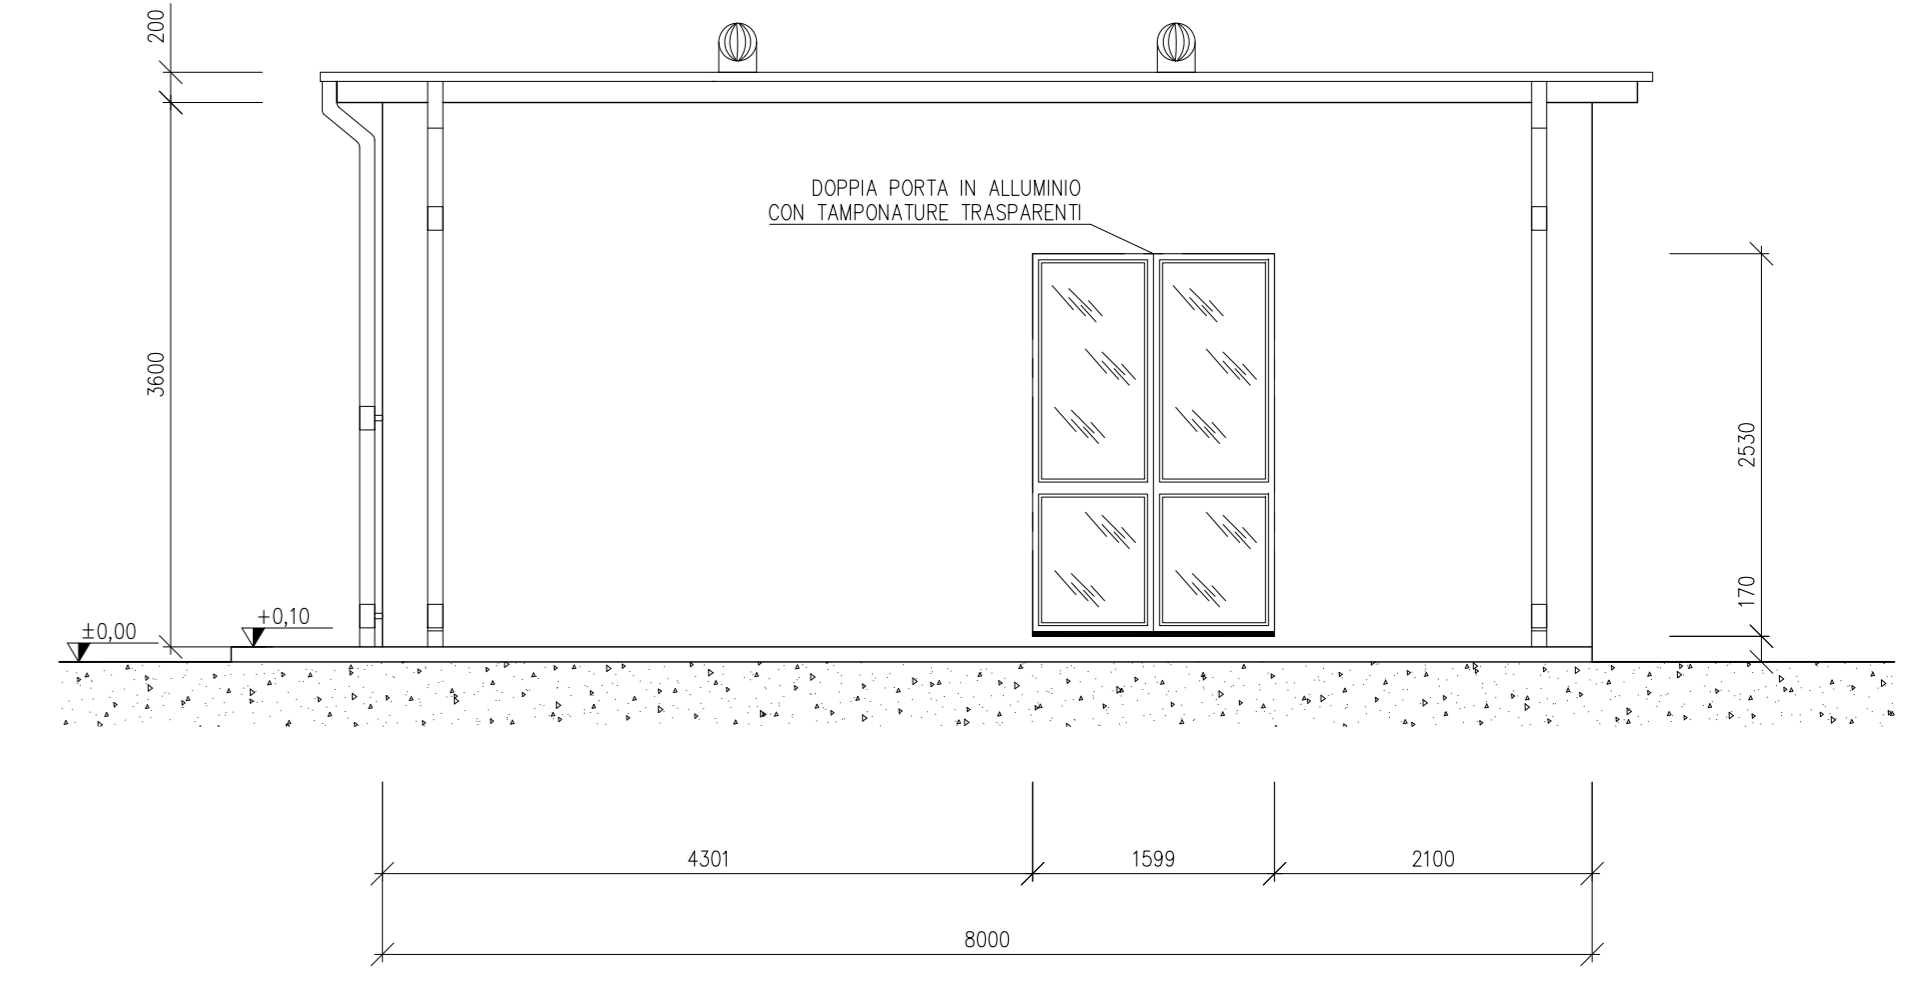


VISTA B

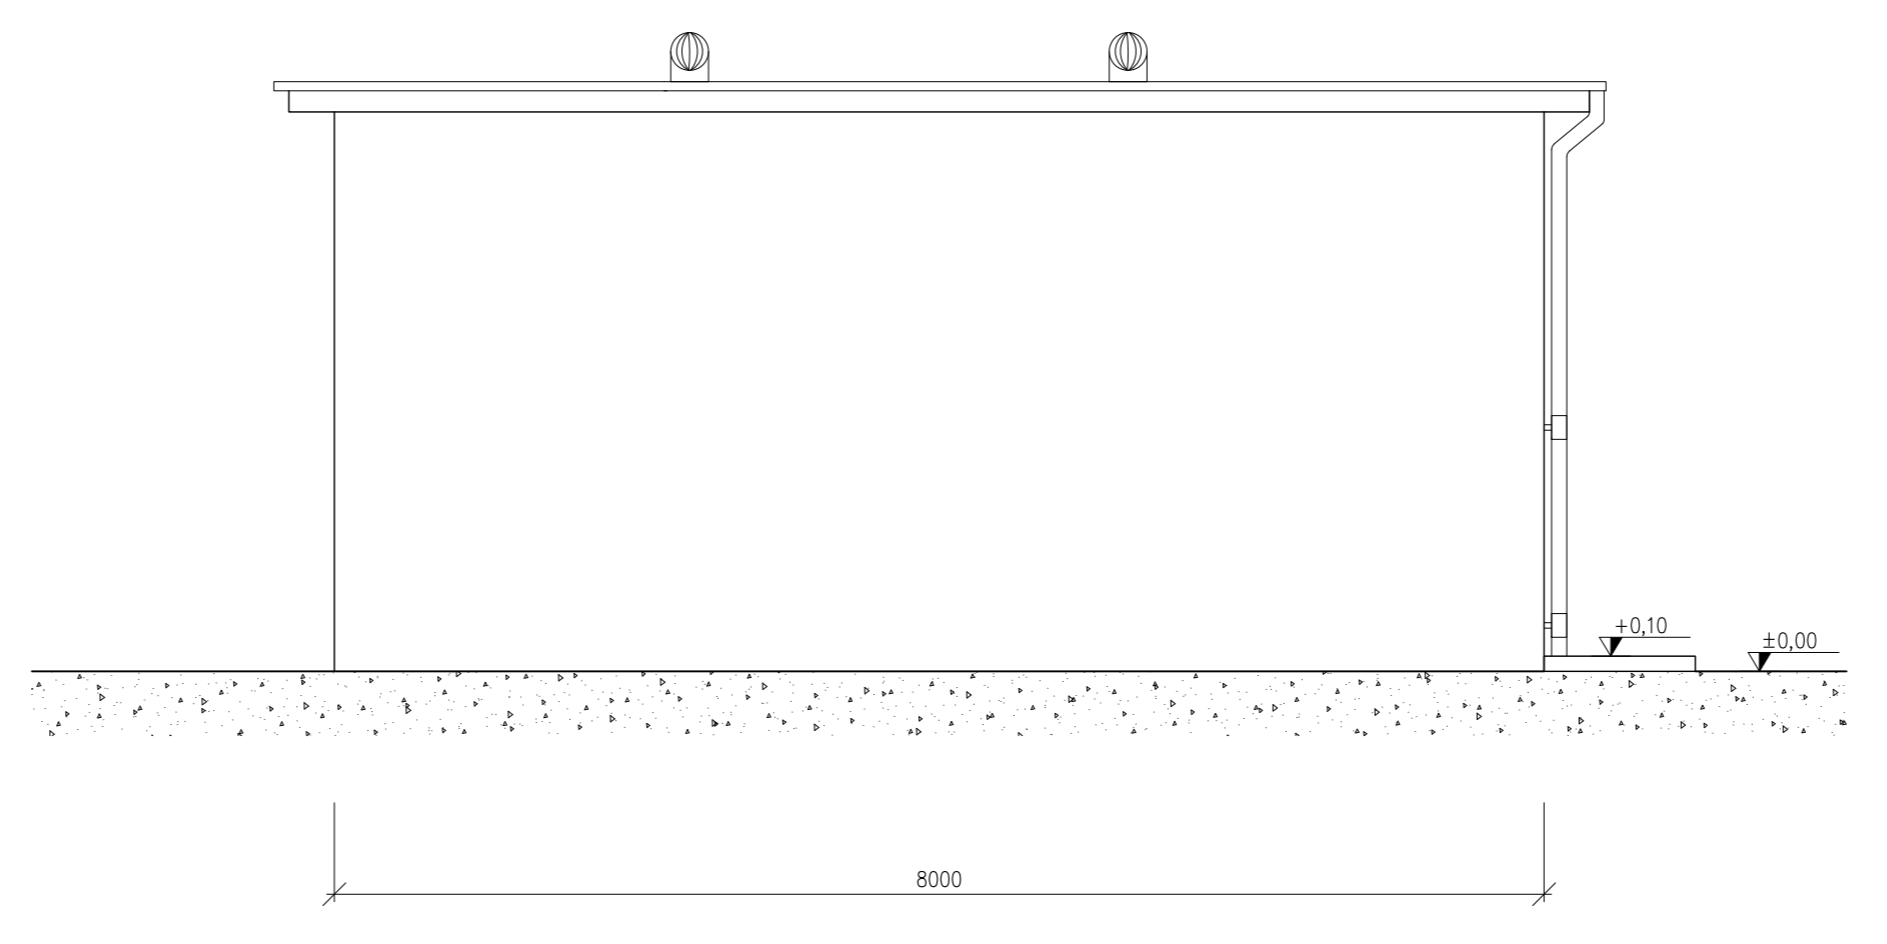

VISTA C

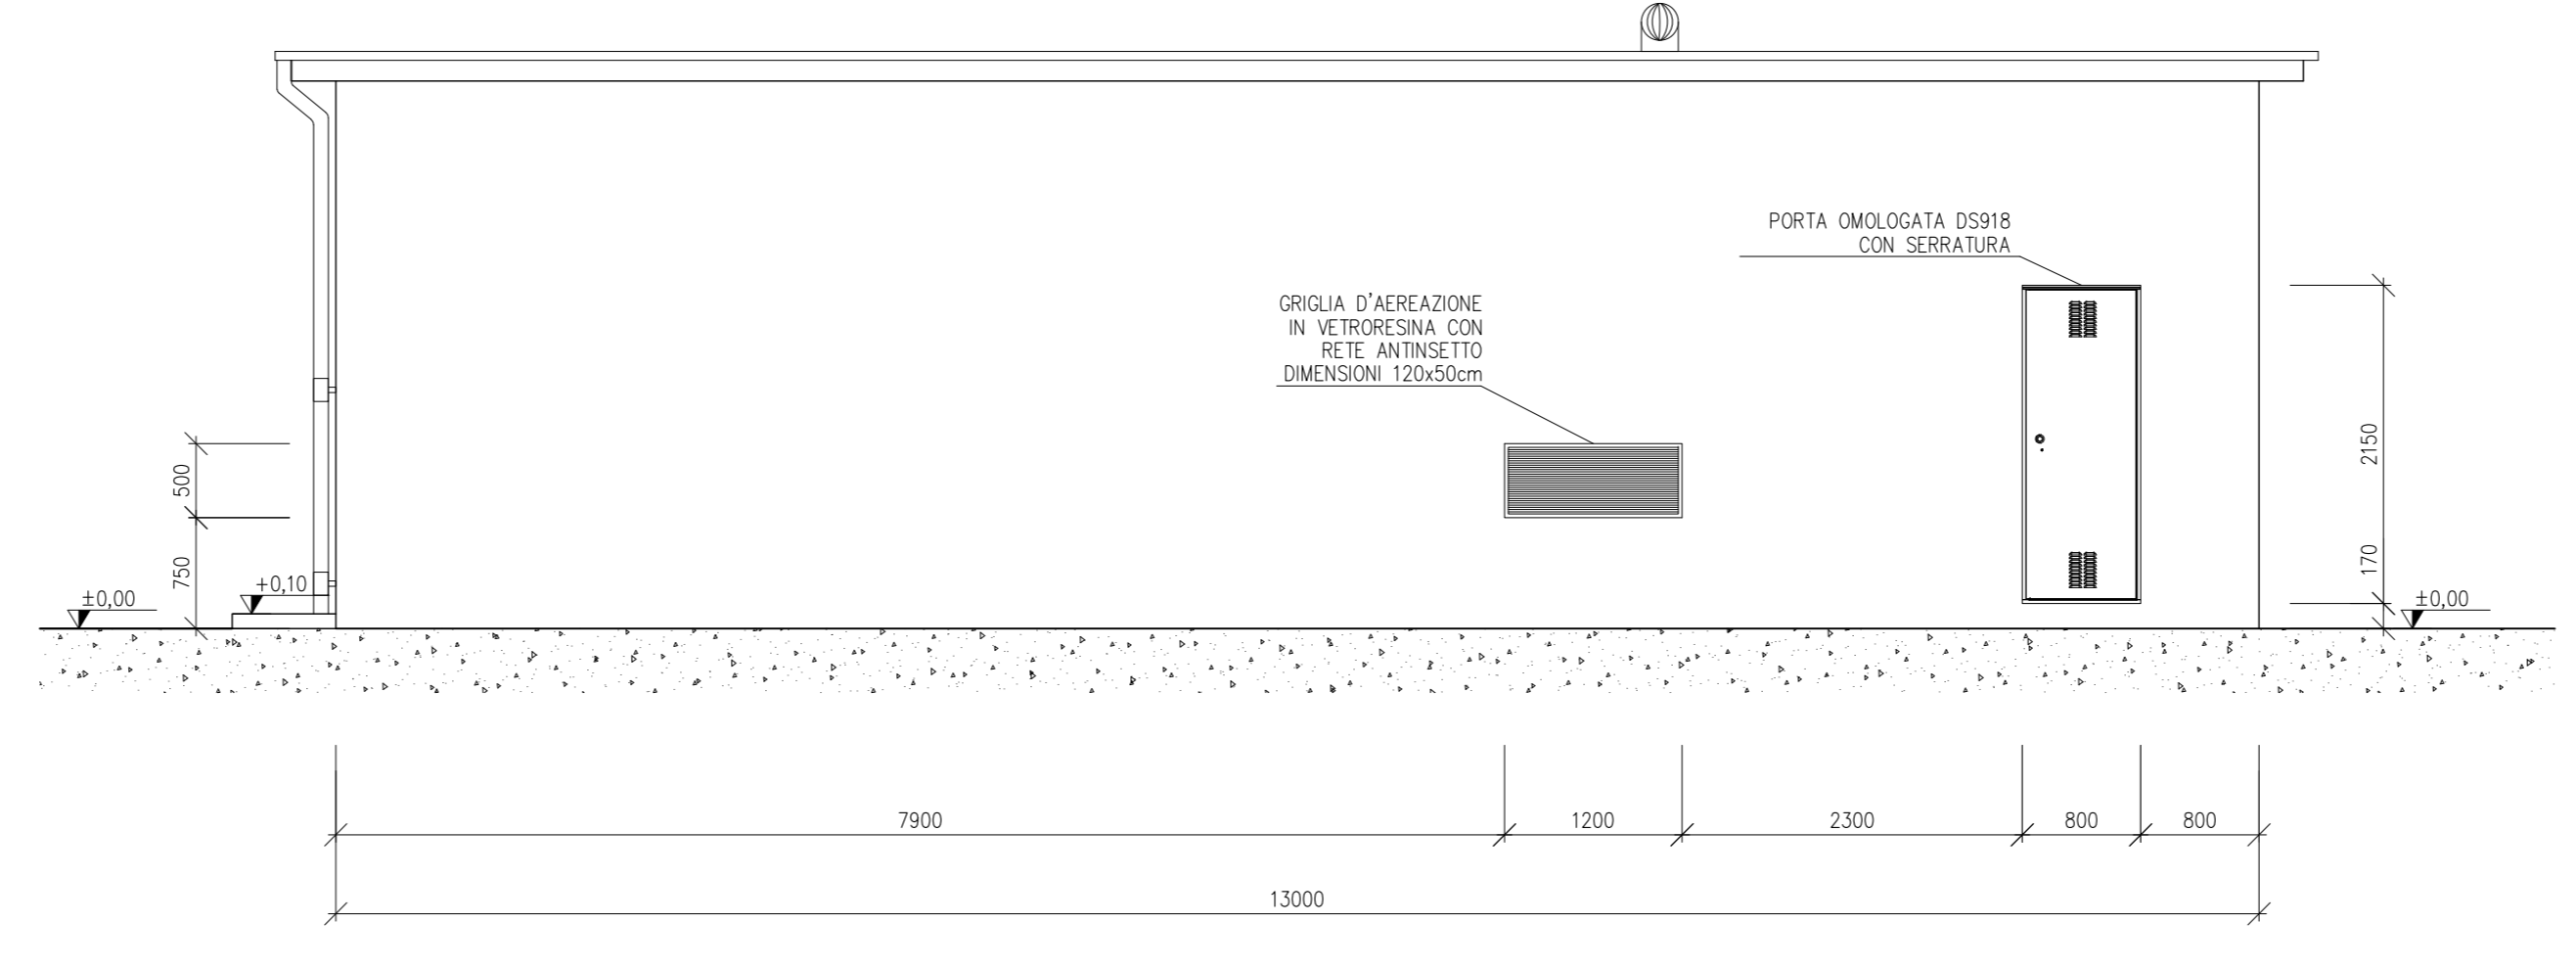

PIANTA COPERTURA

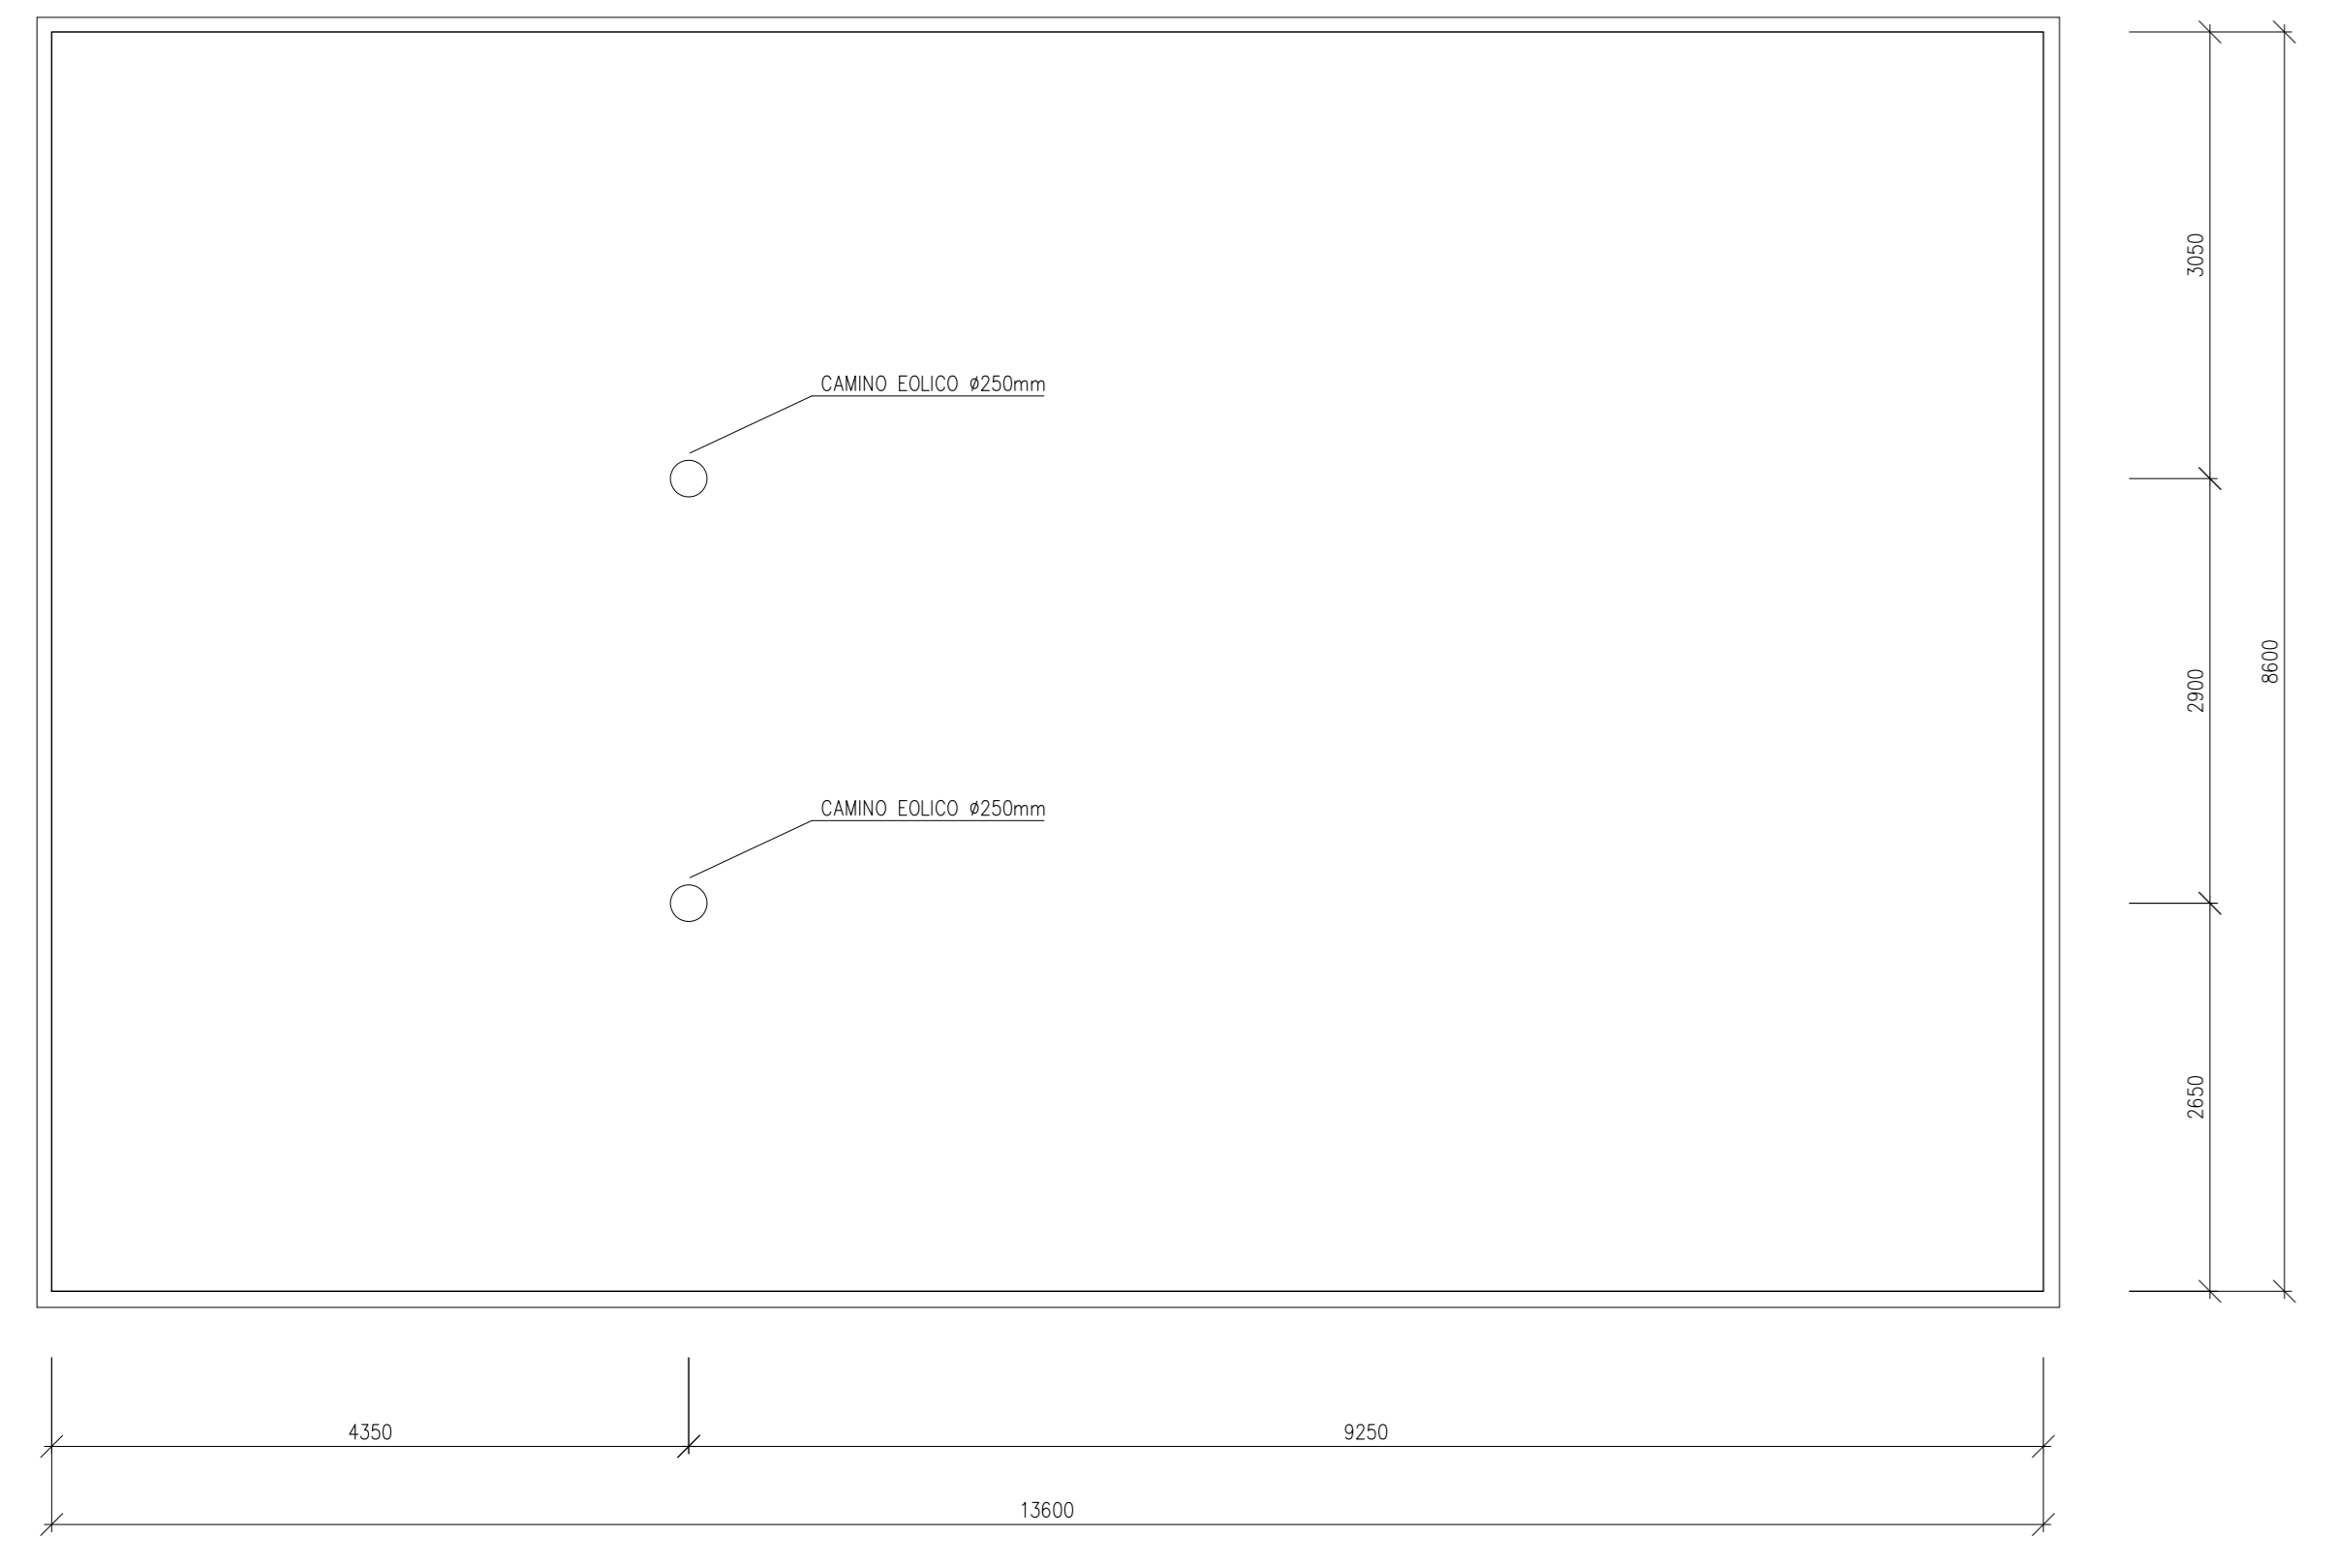

A		07/04/22	Carisone	Bolognesi	Eyrola	Emissione per autorizzazione
REVISIONE	DATA	ELABORATO	VERIFICATO	APPROVATO	DESCRIZIONE	
COMMITTENTE						IMPIANTO
Green Service Montorio S.R.L. PIAZZA GARIBOLDI 10 41012 Montorio Emilia (MO) www.greenservice.it						CABINA UTENTE GREEN VENTURE MONITORIO - GREENERGY
INGEGNERIA & COSTRUZIONI BRULLI service						TITOLO
						ARCHITETTONICO FABBRICATO
SCALA	FORMATO	FOLIO / DI	N. DOCUMENTO			
1:50	A1+	1/1	3 0 4 6 5 A			