

# COMUNE DI SAN MARTINO IN PENSILIS

(Provincia di Campobasso)

Realizzazione di un impianto Agrovoltaiico della potenza nominale in DC di 49,007 MWp e potenza in AC di 45 MW denominato "Morrone" e delle relative opere di connessione alla Rete di Trasmissione dell'energia elettrica Nazionale (RTN) nei Comuni di San Martino in Pensilis (CB) e Larino (CB)

Proponente

**PIVEXO 1 S.r.l.**

Sviluppatore

**Greenergy**

PIVEXO 1 SRL  
Via Stazione snc - 74011 Castelloneto (TA),  
Tel +39 0998441850, Fax +39 0998445168,  
P.IVA 0338050737, REA TA-20648,  
mail: pivexot@pec.it

GREENERGY SRL  
Via Stazione snc - 74011 Castelloneto (TA),  
Tel +39 0998441850, Fax +39 0998445168,  
P.IVA 0338050737, REA TA-192260,  
www.greenergy.it, mail:info@greenergy.it

Elaborato Inquadramento generale di intervento su base IGM e Ortofoto

Data

17/03/2023


Codice Progetto	Nome File	Inquadramento generale intervento	Revisione	Foglio	Scala
GREEN GP-118	CARTE-02		00	A1	1:20000

Rev.	Descrizione	Data	Redatto	Verificato	Approvato
00	Prima emissione	01/02/2023	Ing. Donatella Lopresto	Ing. Giuseppe Mancini	PIVEXO 1 SRL

TUTTI I DIRITTI SONO RISERVATI A NORMA DI LEGGE E' VIETATA LA RIPRODUZIONE ANCHE PARZIALE E LA CESSIONE SENZA AUTORIZZAZIONE


## STRALCIO ORTOFOTO

Scala 1:20000

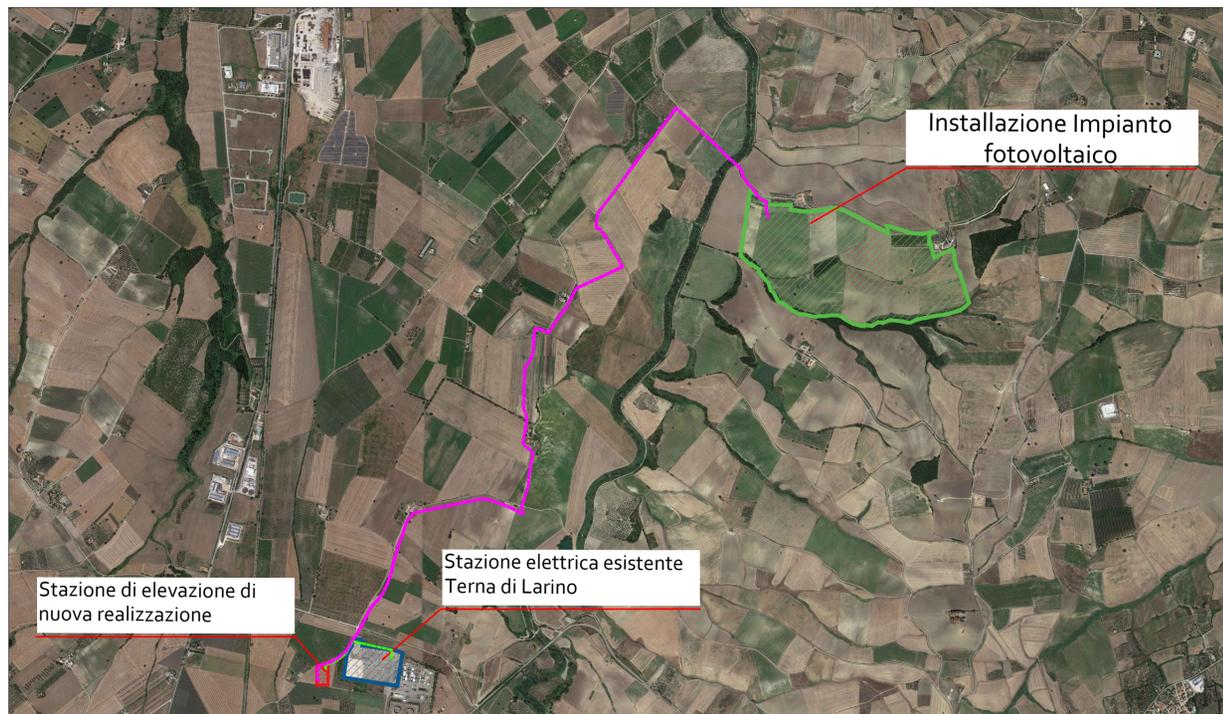

## STRALCIO IGM

Scala 1:20000

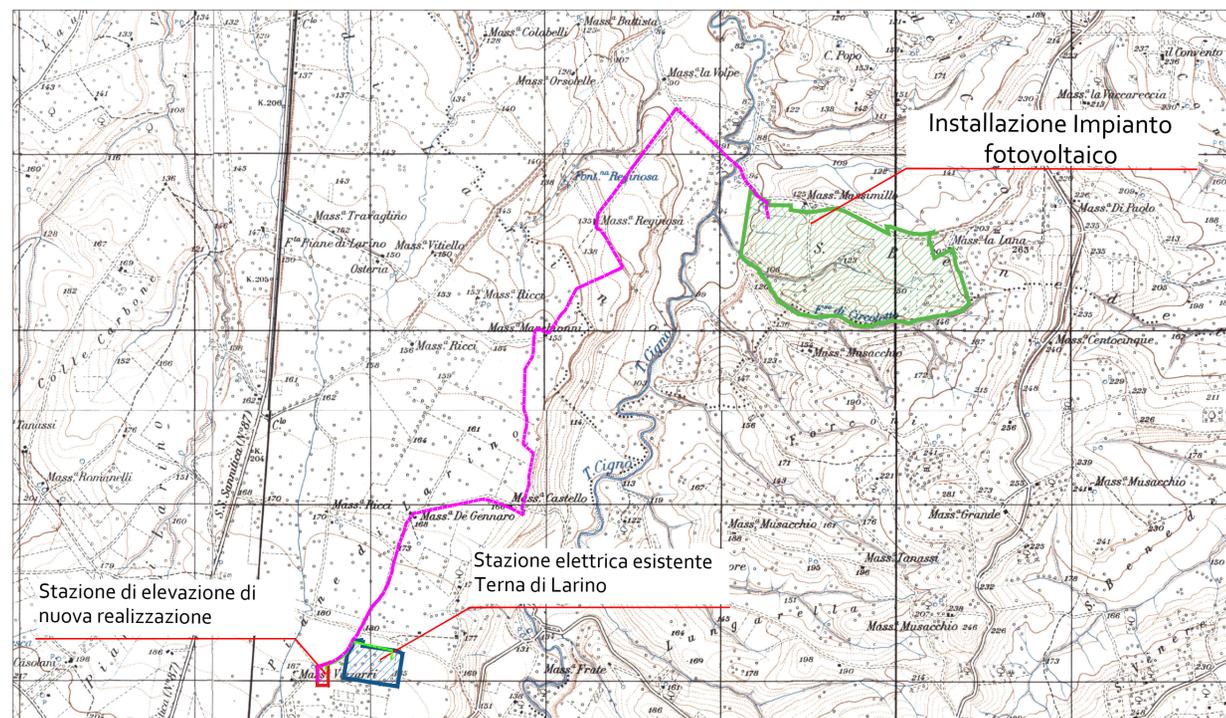

### LEGENDA

- CAVIDOTTO ESTERNO IN MT
- CAVIDOTTO ESTERNO IN AT
- AREA D'INSTALLAZIONE NUOVE CENTRALI FOTOVOLTAICHE
- STAZIONE ELETTRICA TERNA "LARINO" ESISTENTE
- AREA DI INGOMBRO STAZIONE DI ELEVAZIONE DI NUOVA REALIZZAZIONE